

■■■■■ ÁREA DE INTERVENÇÃO

EDIFÍCIO EXISTENTE CONDICIONANTE

E IMPLANTAÇÃO APROVADA

IMPLANTAÇÃO DE CONSTRUÇÃO

PROPOSTA

ÁREA LIVRE AJARDINADA /

ARBORIZADA PÚBLICA

OUTRAS ÁREAS LIVRES

AJARDINADAS / ARBORIZADAS

ÁREA DE EQUIPAMENTO

FS

FORÇAS DE SEGURANÇA

S

CENTRO DE SAÚDE

PC

POSTO DE COMBUSTÍVEIS

TRAÇADO ESQUEMÁTICO DO

CONJUNTO DAS REDES DE

ABASTECIMENTO DE ÁGUA,

ELECTRICIDADE, ÁGUAS PLUVIAIS

E SANEAMENTO (EXISTENTE E

PREVISTO)

c -

COMÉRCIO

g -

GARAGEM

se -

SERVIÇOS

hc -

HABITAÇÃO COLECTIVA

hu -

HABITAÇÃO TIPO UNIFAMILIAR

Sistema de Projecção - Gauss

Elipsóide - Hayford

Datum - Leça da Palmeira

Sistema de Coordenadas - Rectangulares

Origem Planimétrica - Ponto Central

Origem Altimétrica - Marégrafo de Cascais

050100

050100

m

MUNICÍPIO DE MATOSINHOS

CÂMARA MUNICIPAL

PLANO DE URBANIZAÇÃO PARA LEÇA DA

PALMEIRA ENTRE A RUA BELCHIOR ROBLES

E A AVENIDA DOS COMBATENTES - P.LP.1

PLANTA DE ZONAMENTO

PROJECTO:

ESCALA: 1/2000



DESENHO:

DATA: JAN. 01

VISTO:

PROC. D.P.U. - 3/93 FOLHA 6

APROVADO PELA ASSEMBLEIA MUNICIPAL EM 28/06/01

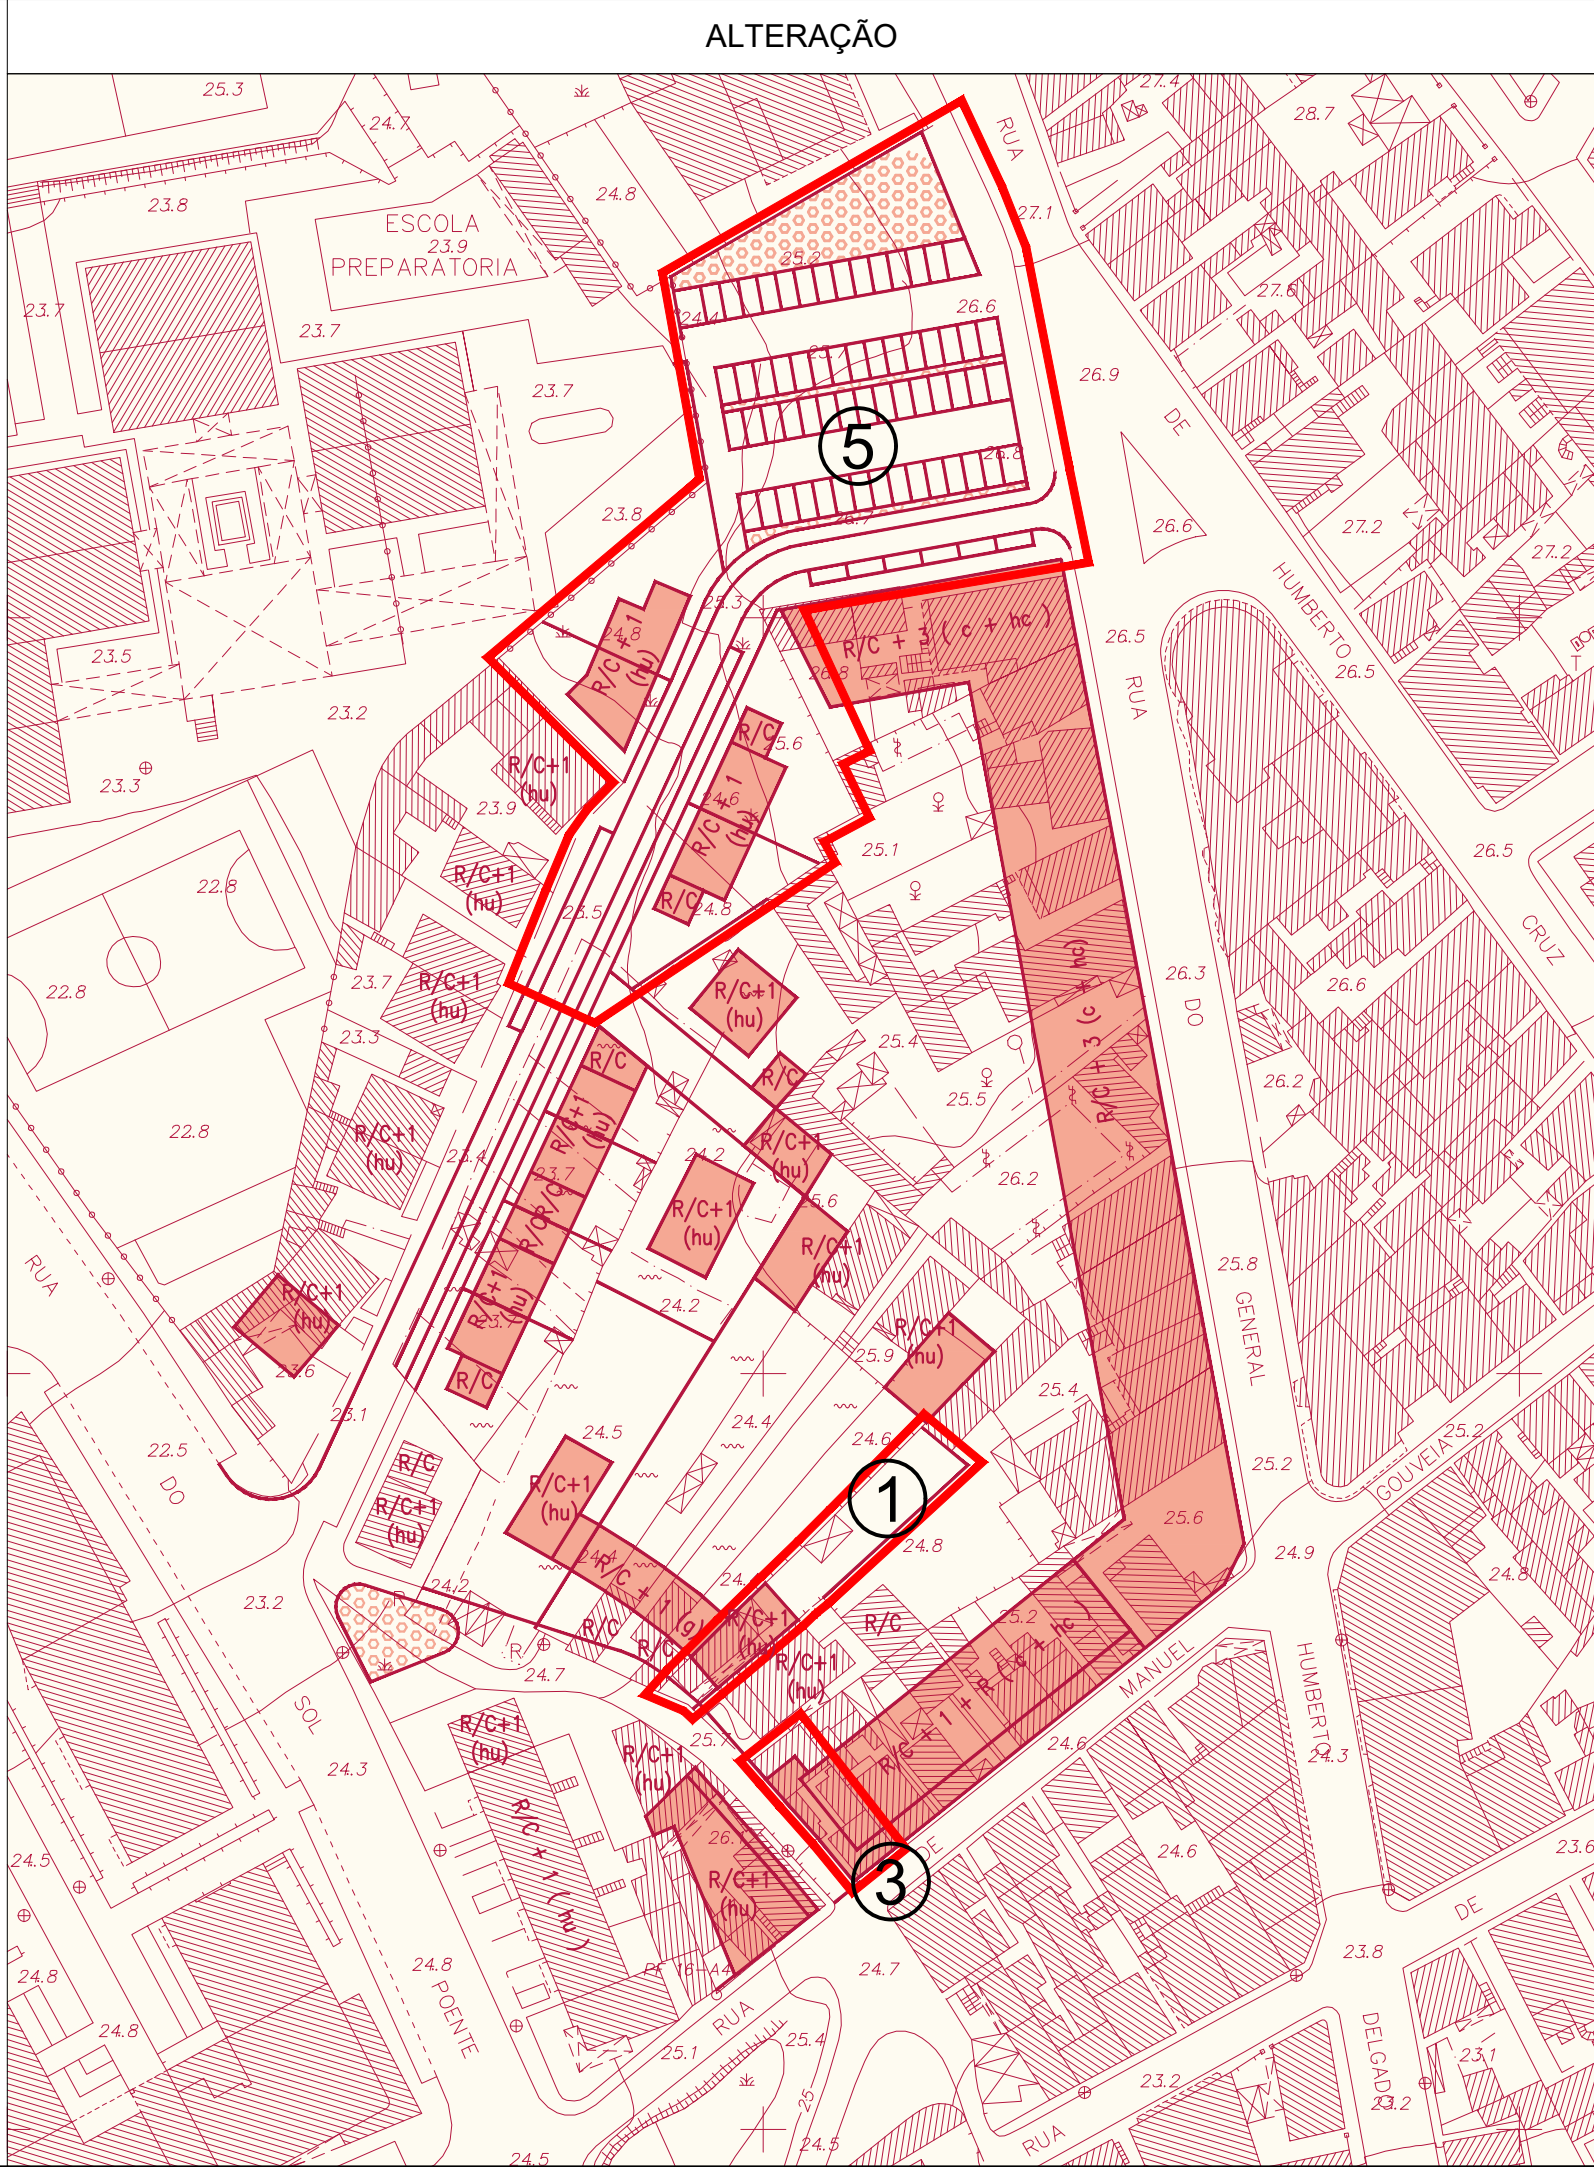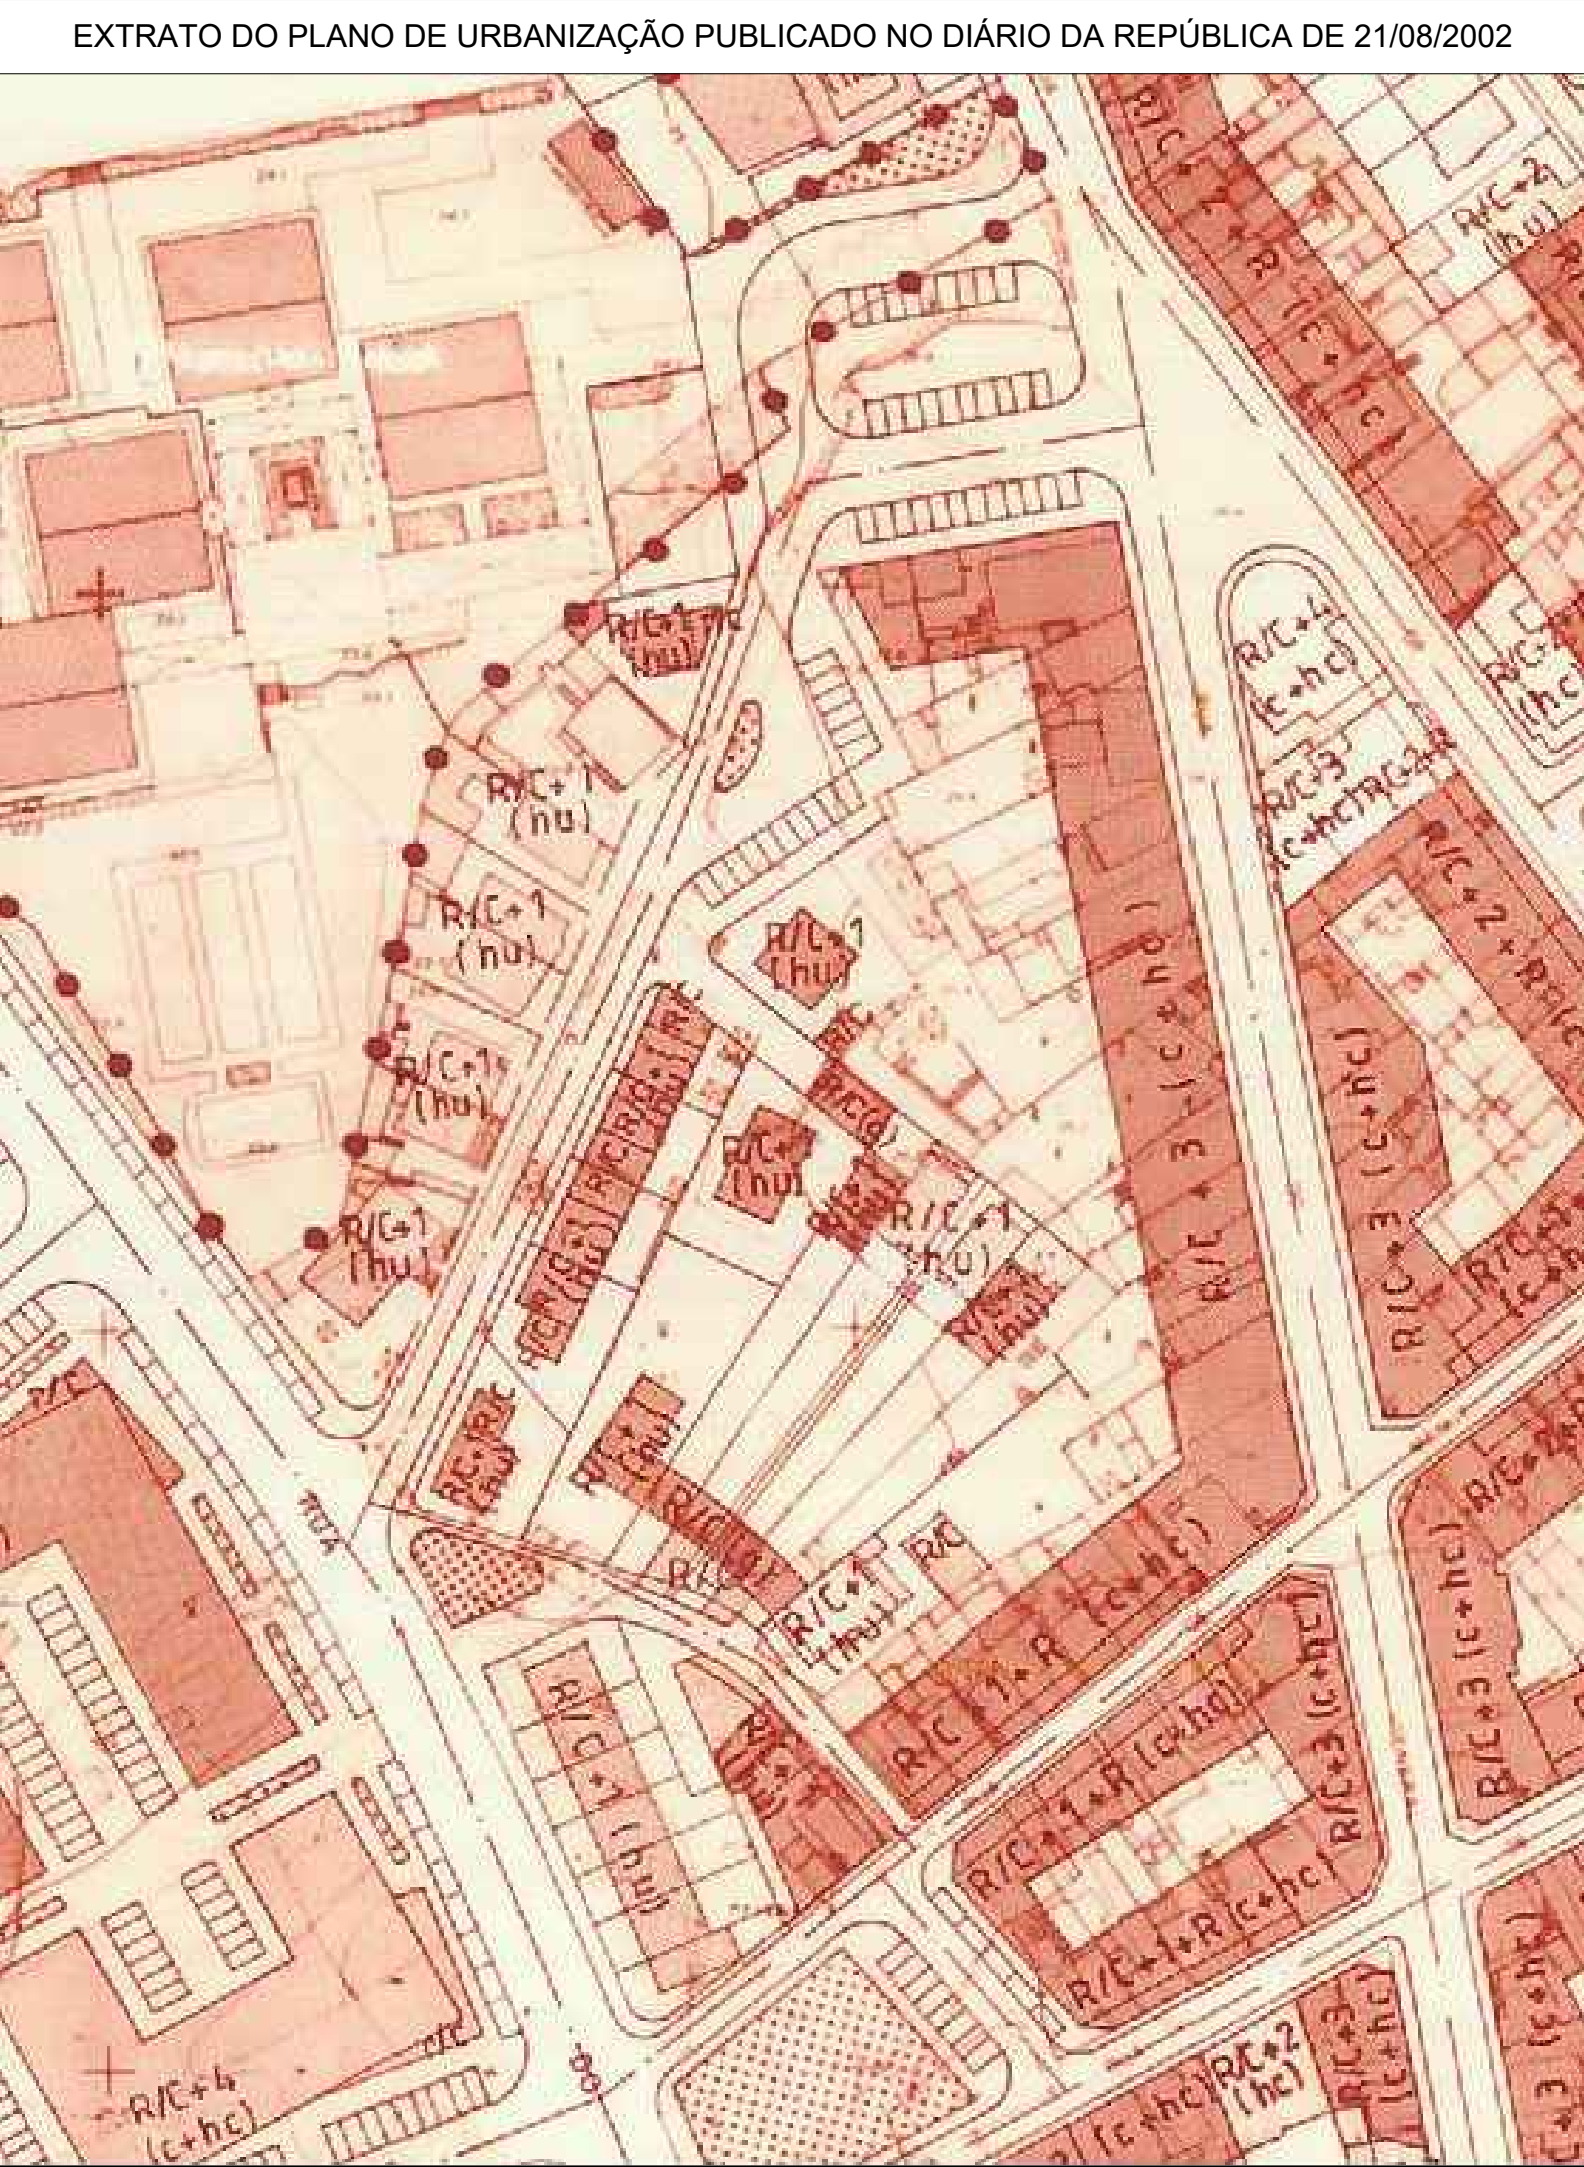

LEGENDA

EDIFÍCIO EXISTENTE

IMPLANTAÇÃO DE CONSTRUÇÃO PROPOSTA

ÁREA LIVRE AJARDINADA / ARBORIZADA PÚBLICA

ÁREA DE EQUIPAMENTO

E.B.1 / JI DE LEÇA DA PALMEIRA

1,2

ÁREAS SUJEITAS A REVISÃO

MUNICÍPIO DE MATOSINHOS

Câmara Municipal

Alteração ao Plano de Urbanização para Leça da Palmeira

entre a Rua Belchior Robles e a Avenida dos Combatentes -

P. LP. 1

(n.º 1 e alínea a) do n.º 2 do art. 93.º do D.L. n.º 46/09 de 20

Fevereiro)

DETALHE DA PLANTA DE ZONAMENTO

NORTE

Escala : 1 / 1000

0m20m50m

Identificação da cartografia de referência

Entidade proprietária da cartografia: CMM

Entidade produtora: Socarto, Tecafo, IPL Cartoprojecto

Data da edição: 1983, com actualizações ARTOP de 2003

Série cartográfica: não aplicável

Data e nº da homologação:

Entidade responsável pela homologação:

Sistema de projecção: Gauss

Elipsóide de referência: Hayford

Sistema de coordenadas: Rectangulares

Datum 73, origem no ponto central

Exactidão posicional e temática:

DIRECÇÃO MUNICIPAL DE

ADMINISTRAÇÃO DO TERRITÓRIO

DEPARTAMENTO DE

PLANEAMENTO URBANÍSTICO

DEPARTAMENTO DE

PLANEAMENTO URBANO

Data :

Março 2012

Folha :

2