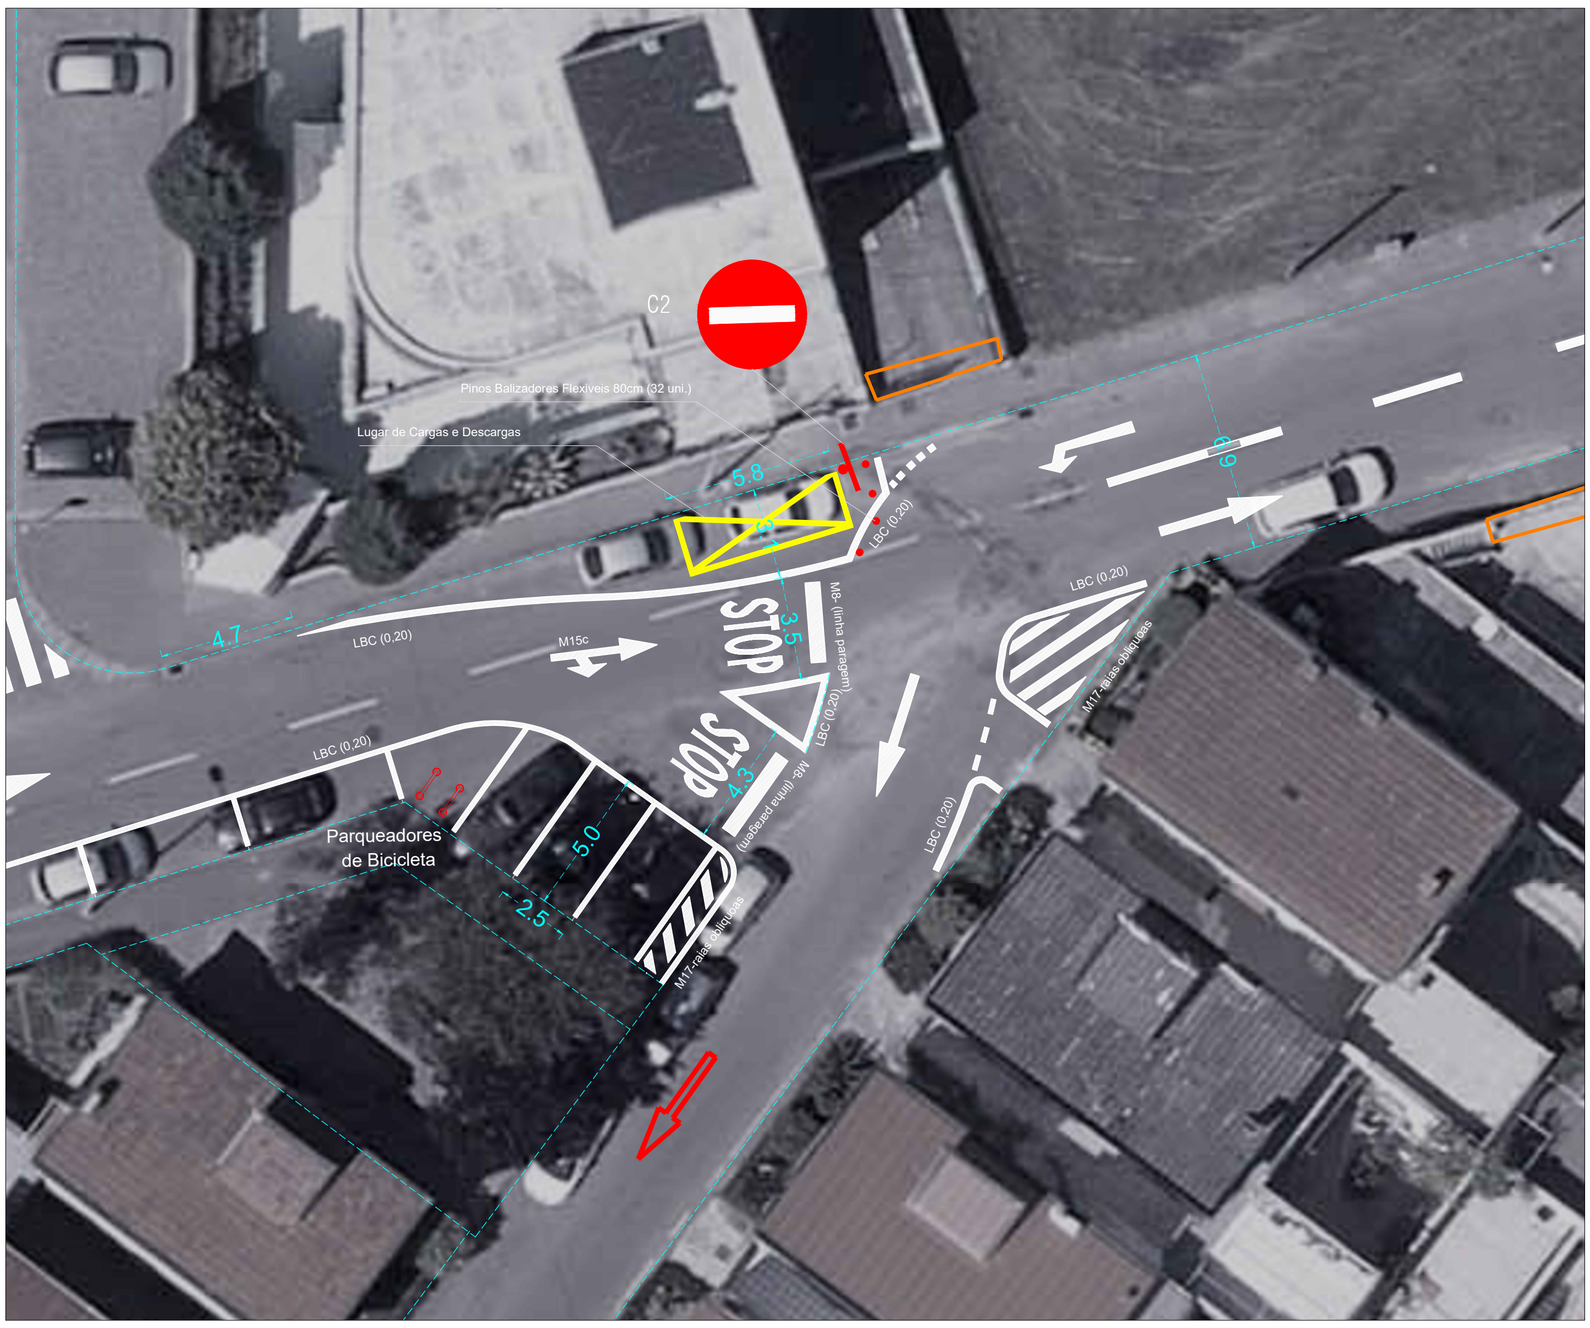

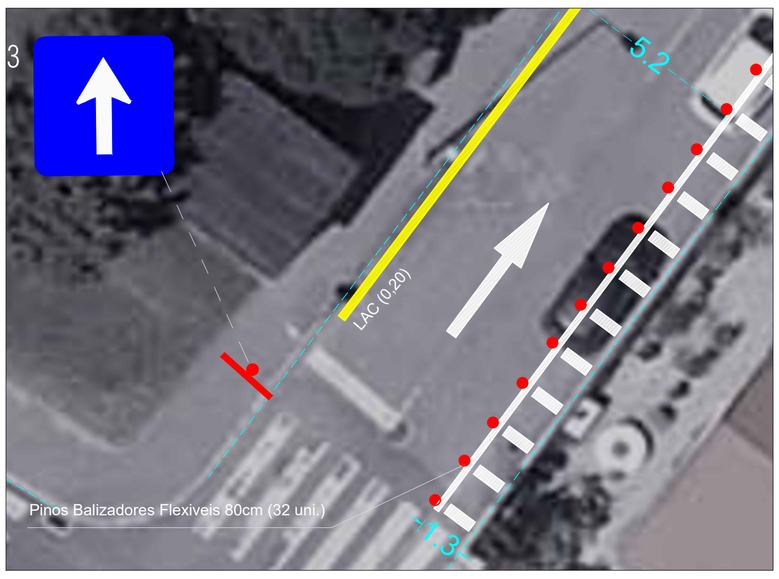

LEGENDA

- LAC (0.15) — PINTURA DE LINHA AMARELA CONTINUA - LAC (0.15)
- RAMPAS DE GARAGEM
- ENTRADA DE VEICULOS
- LINHA BRANCA TRACEJADA - 0.12 espe. 1m de traço 1m de espassamento
- PASSADEIRA DE PEÕES COM 4.00m LARGURA (M11)
- PINOS BALIZADORES
- SETAS DIRECCIONAIS DE TRANSITO PINTADAS NO PAVIMENTO
- STOP — BARRA DE PARAGEM E SINAL STP NO PAVIMENTO
- LUGAR DE CARGAS E DESCARGAS
- ORIENTAÇÃO DE TRANSITO EXISTENTE

matosinhos

Câmara Municipal

Divisão Mobilidade e Transportes / DP / DMGT

Norte

Tipo de Projeto/Titulo do Desenho
Alteração de postura
edoc 23 / 959

Nome do projecto/Local
Alteração postura Rua Luis Freitas Branco - Custoias
União de freguesias de Custoias, Leça do Balio e Guifões

Projetistas	Colaboração	Data	Escalas	Fase	Nº desenho	Versão
Luis Mar arq.		setembro 2022	s/escala	P.Sin	01-01	R01