


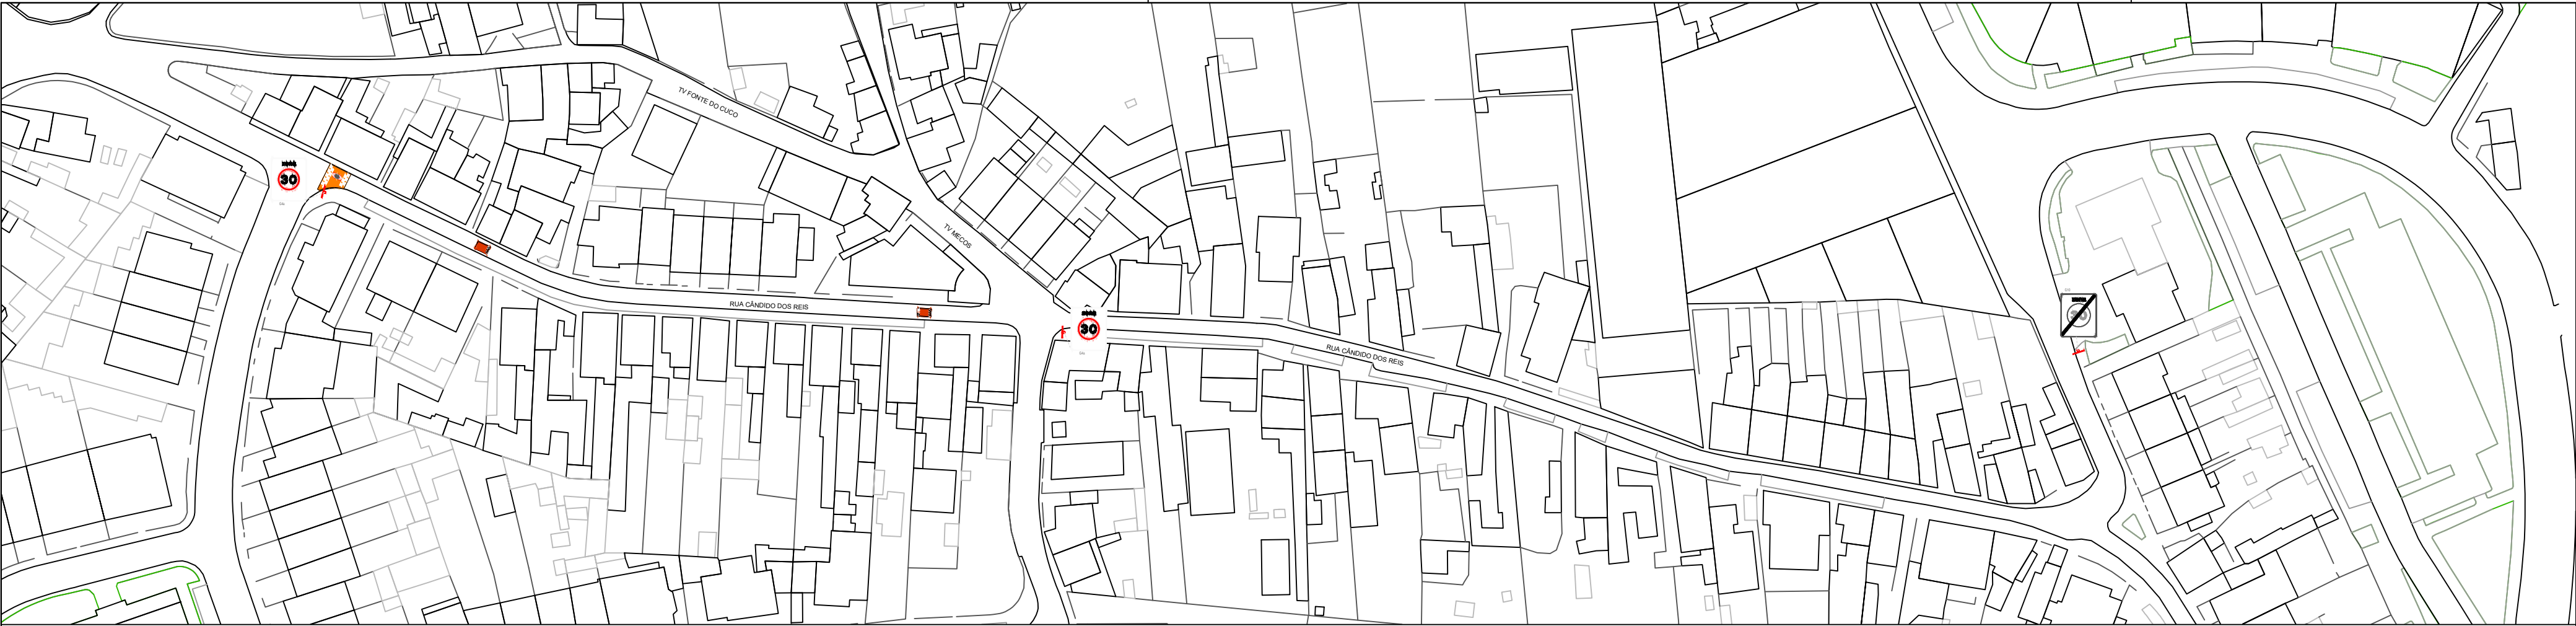

Nome do projecto/Local		ZONA 30 - RUA CÂNDIDO DOS REIS - CUSTÓIAS	
Divisão de Mobilidade e Transportes		PLANTA DE PROJETO DE SINALIZAÇÃO	
Data	Escalas	Nº desenho Versão	
04-07-2022	1/1000 1/500	01 001	