


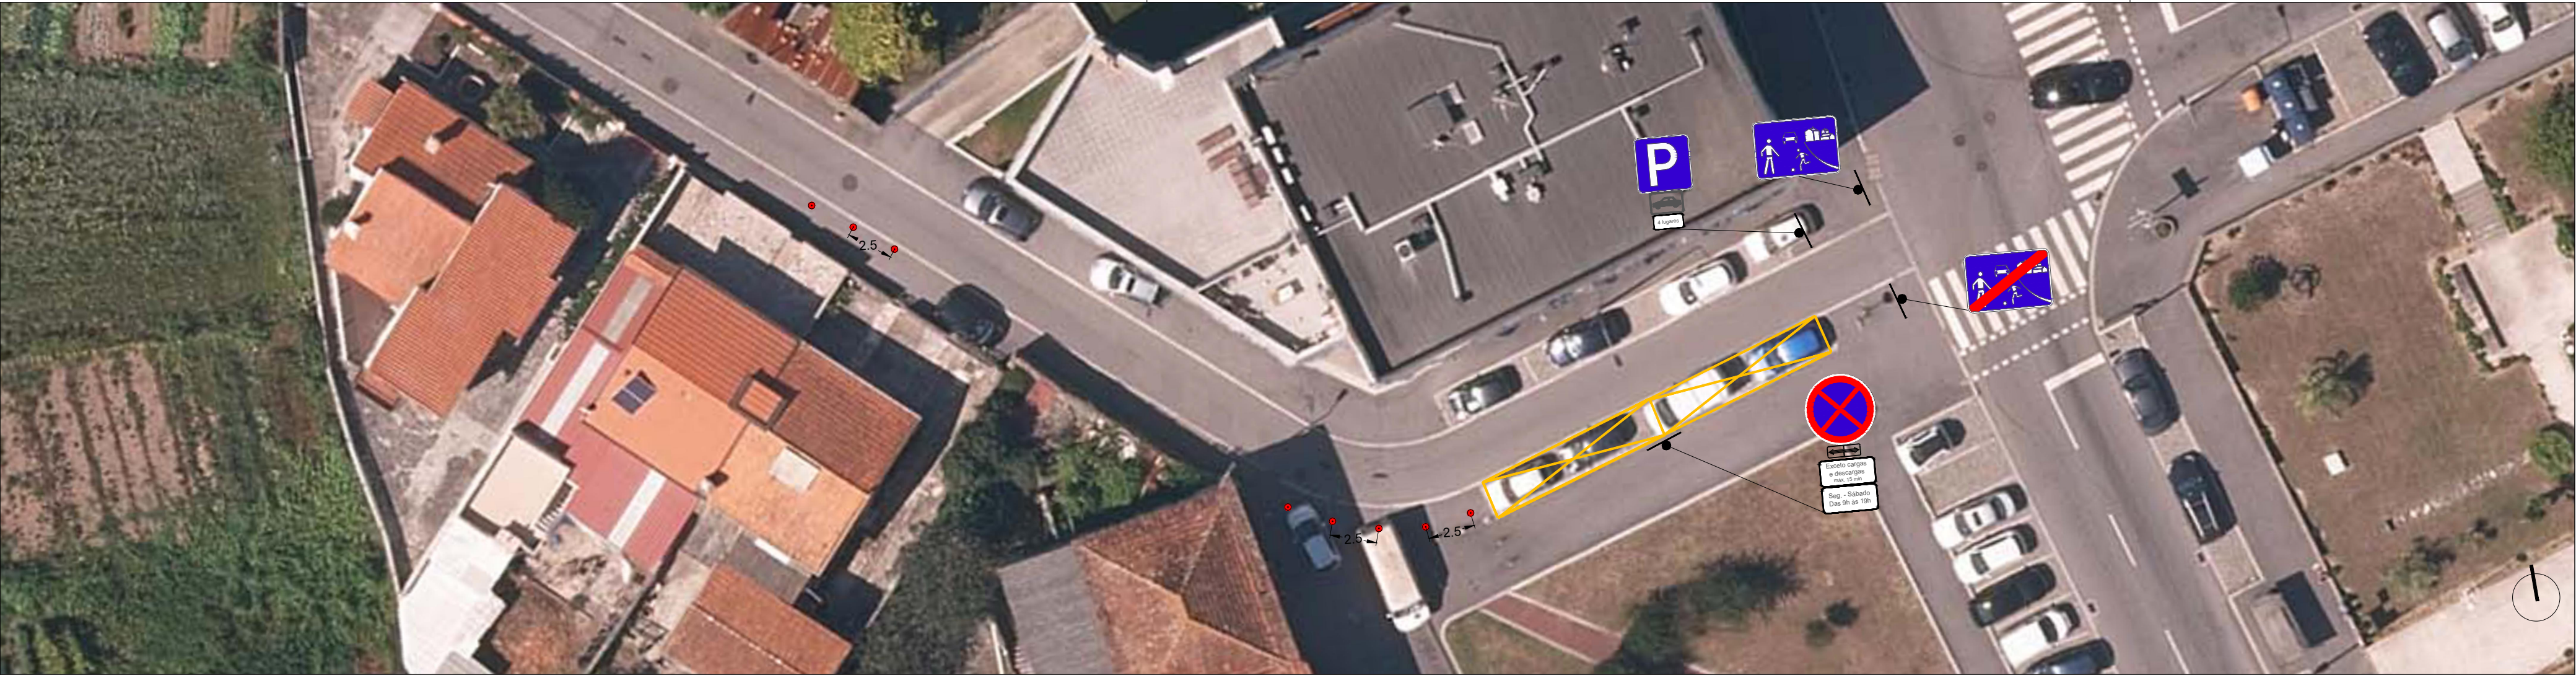

Nome do projecto/Local
APLICAÇÃO ZONA DE COEXISTÊNCIA - RUA DE ANTELA - LAVRA
PLANTA DE PROJETO DE SINALIZAÇÃO

Divisão de Mobilidade

Data	Escalas	Nº desenho	Versão
JAN 2024	1/250 s/escala	01	001