

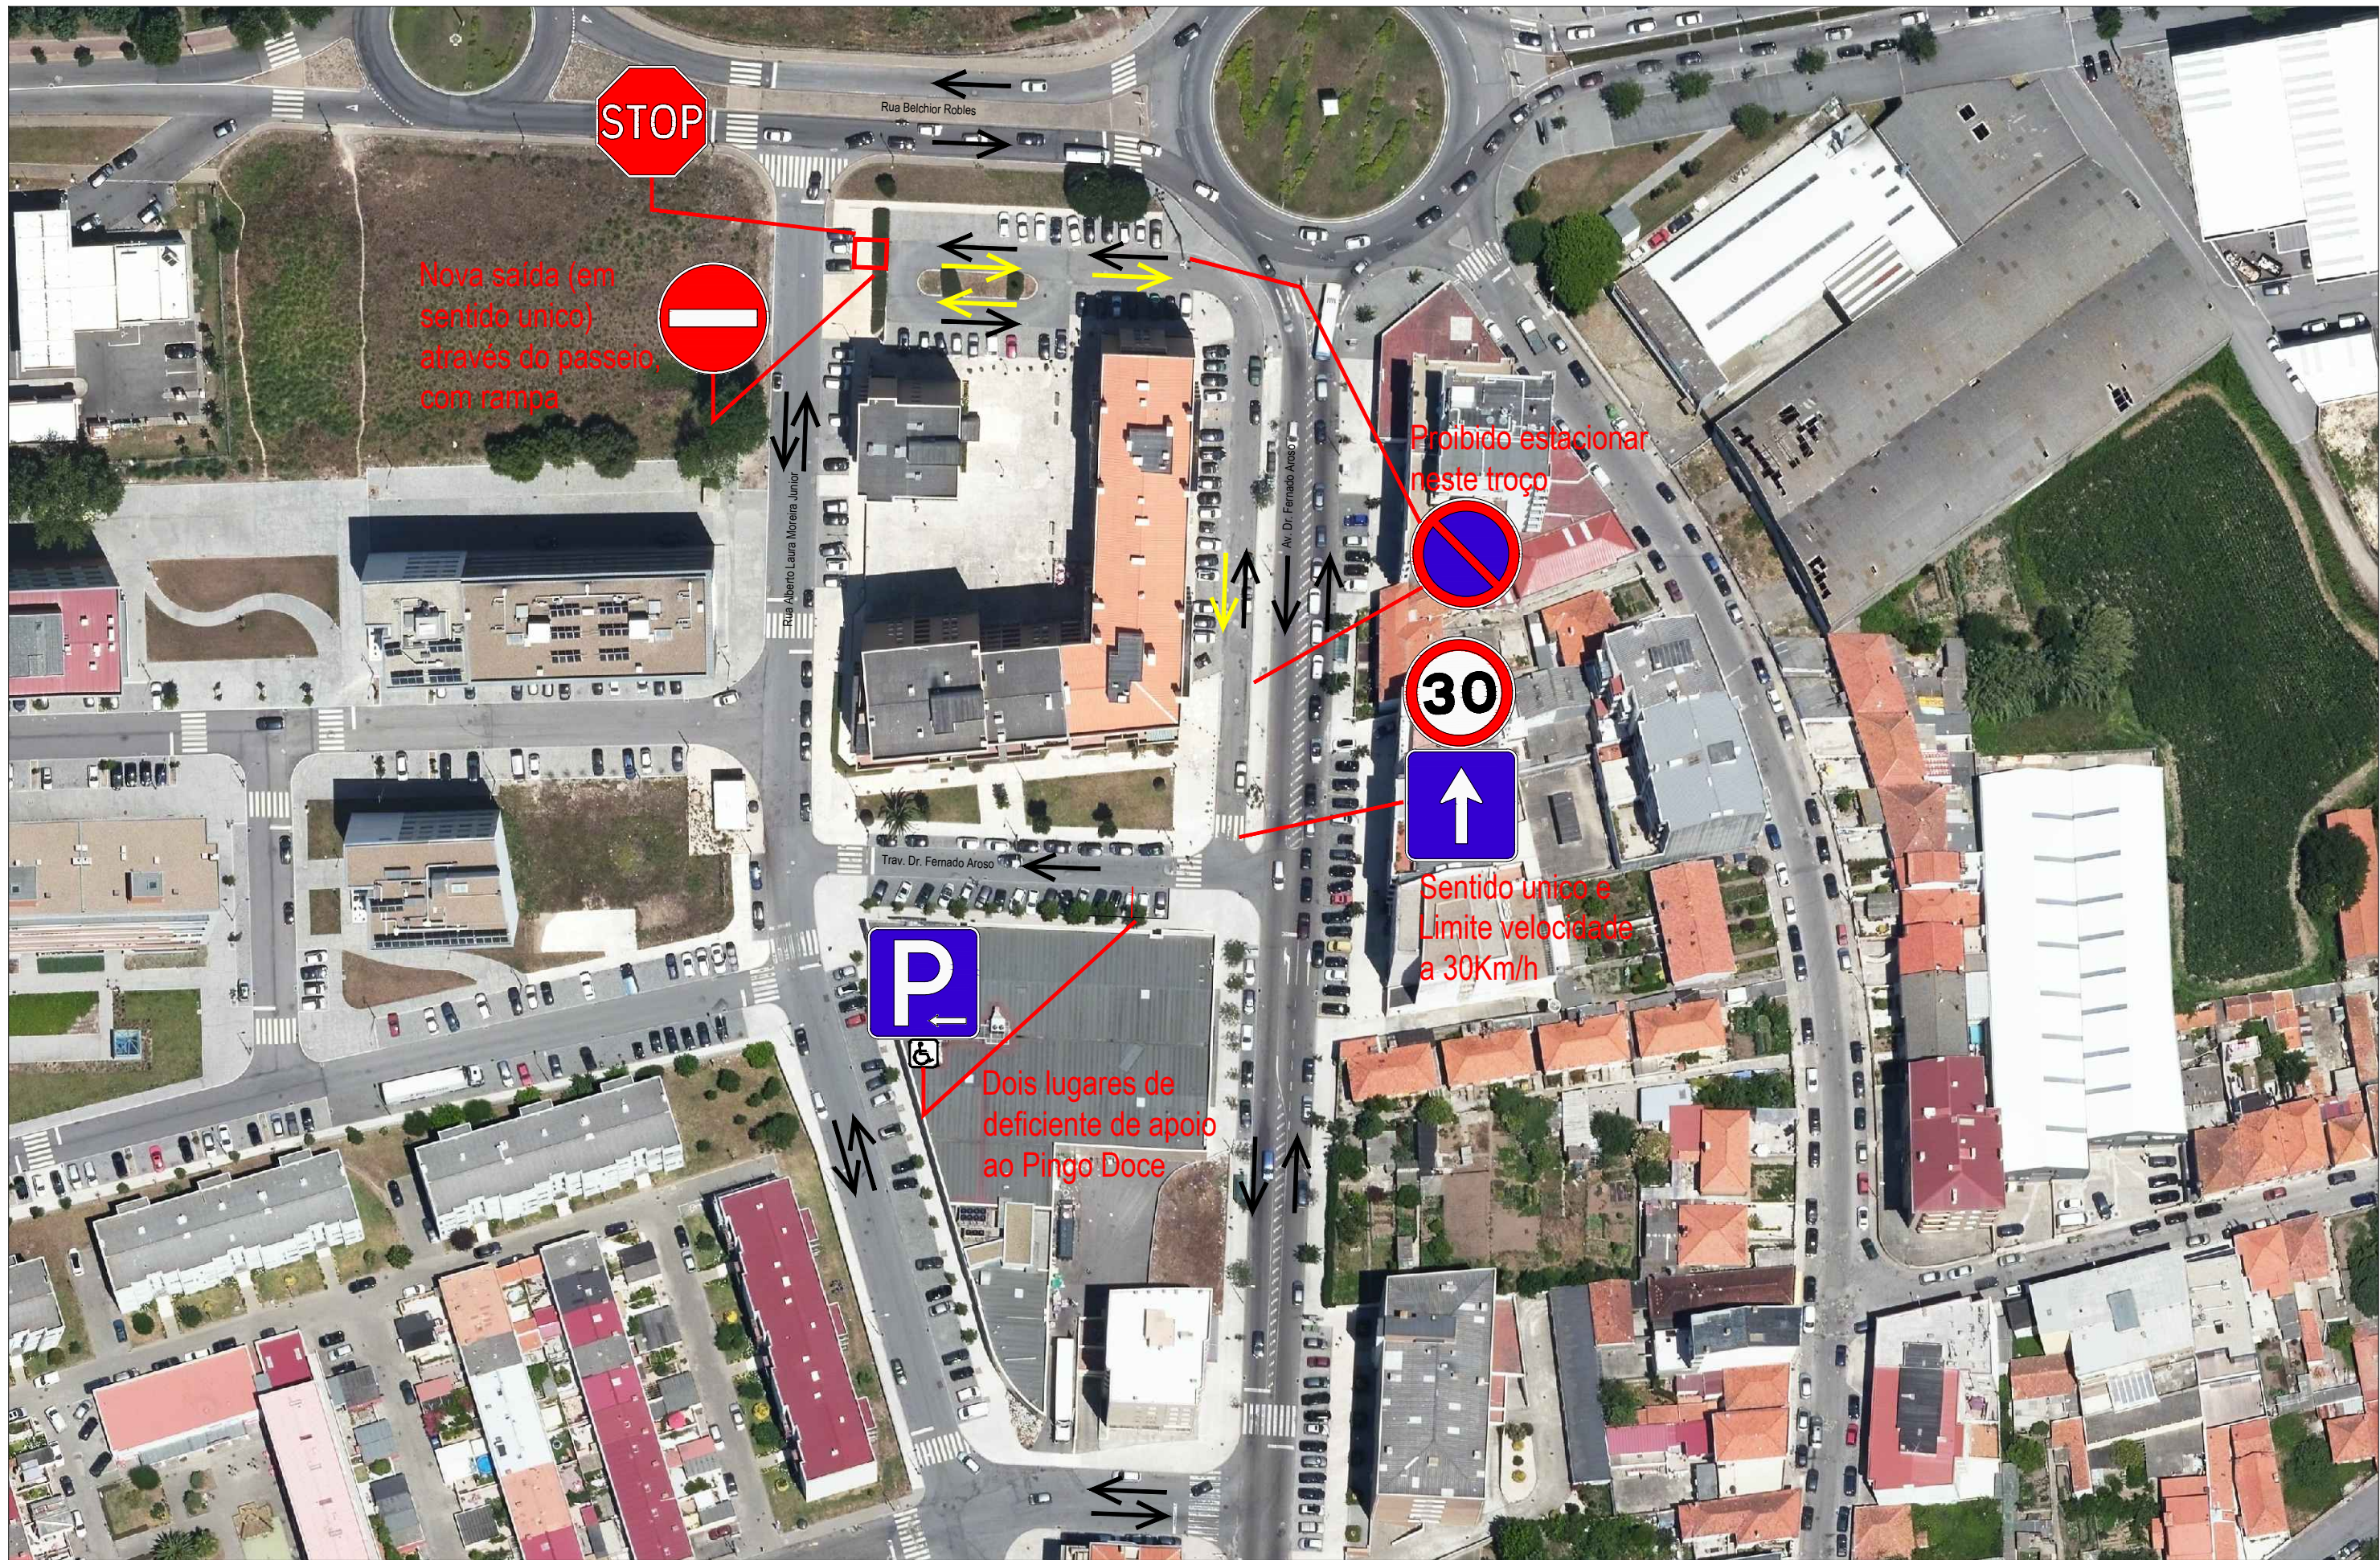


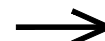

Legenda

-  Sentidos existentes
-  Sentidos a remover

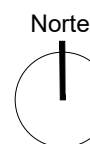

Alteração de Postura



Nome do projecto/Local

Arruamento de acesso ao edifício no gaveto da Av.Dr. Fernando Aroso com a Rua Belchior Robles

Tipo de Projeto/Título do Desenho

Projeto - Mobilidade - Planta Alteração Postura

Projetistas

Rui Nunes Silva

Colaboração

Data

set. 2018

Escala

1/1000

Fase

P.MobSin 01

Nº desenho

R02

Câmara Municipal
DMAT/DMPU/Divisão Mobilidade