



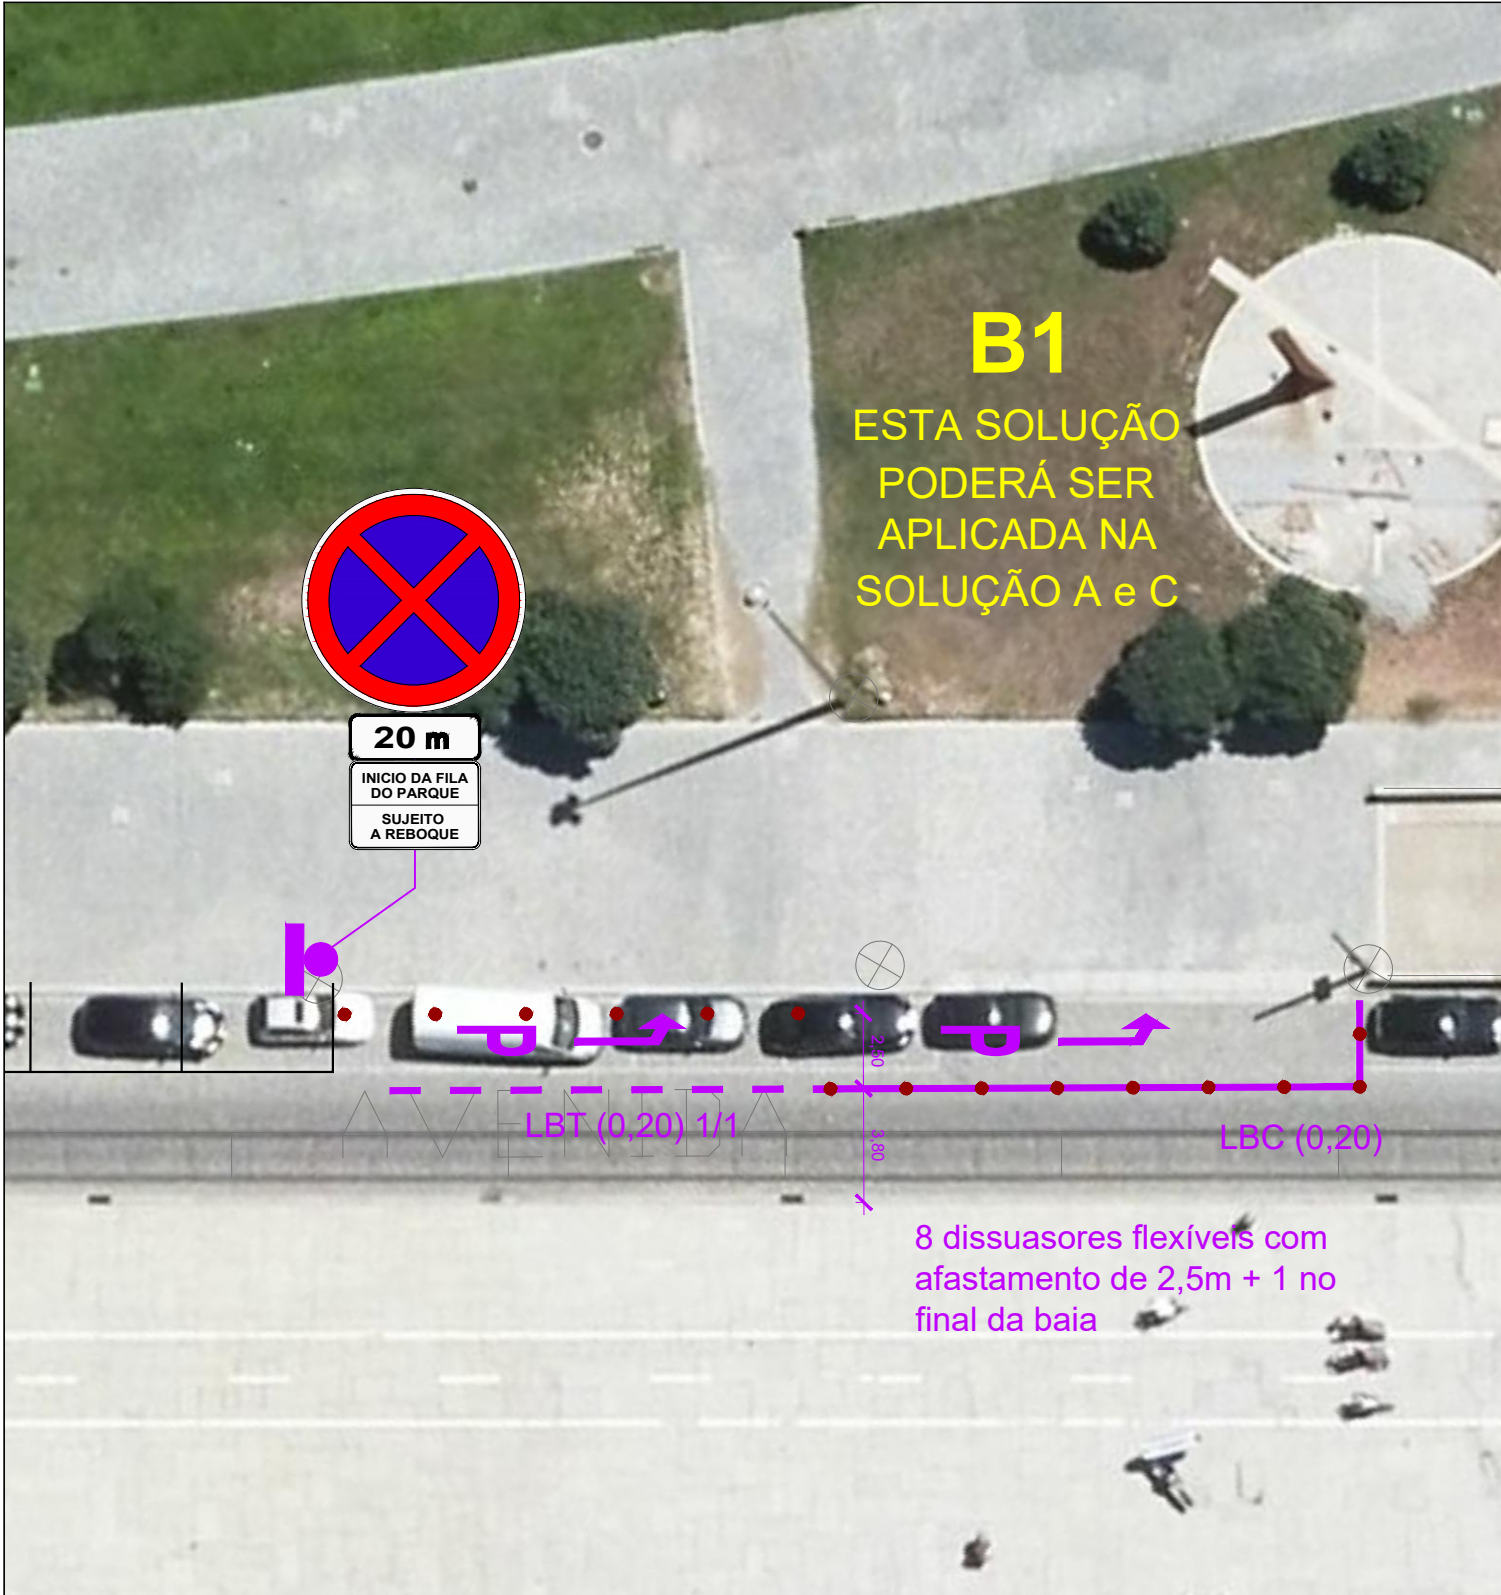


Acesso ao parque de estacionamento

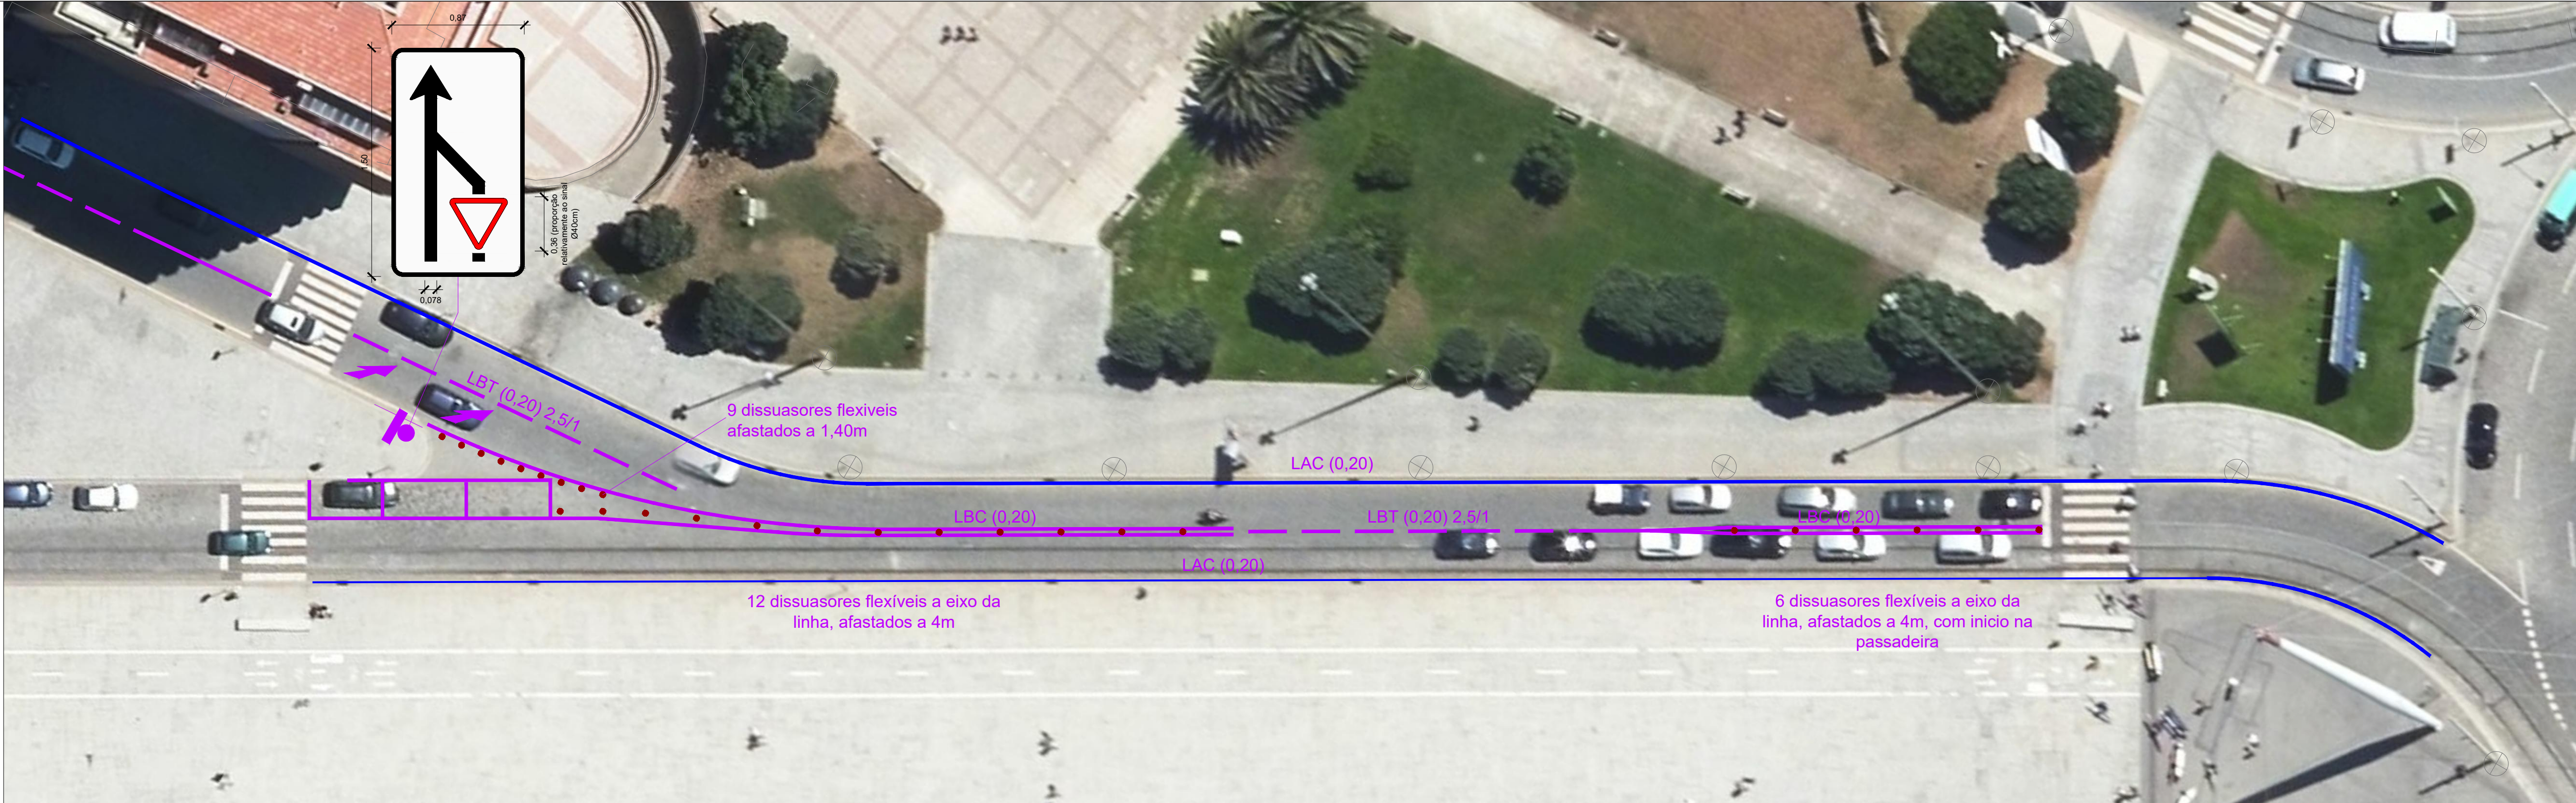


Entroncamento Norton de Matos com Roberto Ivens

1. Zona superior (Poliuretano, duro)
2. Tubo exterior flexível 3 mm (Poliuretano, macio)
3. Fita adesiva refletora flexível
4. Base (Poliuretano, duro)
5. Grânulos de vidro refletor
6. Grânulos de vidro refletor
7. Tubo interior flexível, 3.8 mm (Poliuretano, macio)
8. Âncora de alumínio
9. Espaçador de borracha

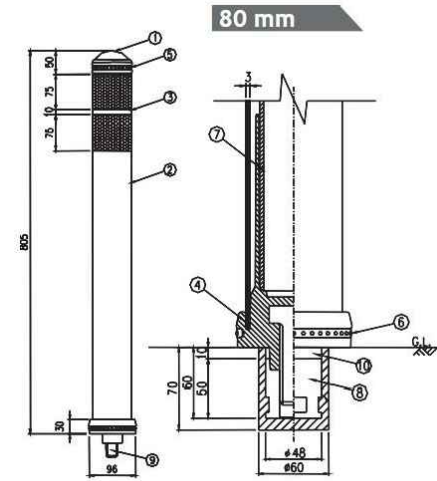

Tipo de dissuasor flexível

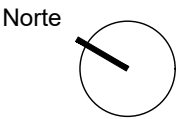

Nome do projecto/Local
Av. Norton de Matos
Tipo de Projeto/Título do Desenho
Projeto - Sinalização - Planta

Projetistas
Rui Nunes Silva

Colaboração

Data
set 2021

Escala
1/250

Fase
P.Sin

Nº desenho
01

Versão
R02

SOLUÇÃO B - só pinturas com passagem a meio

Câmara Municipal
DMGT/DP/Divisão Mobilidade e Transportes