



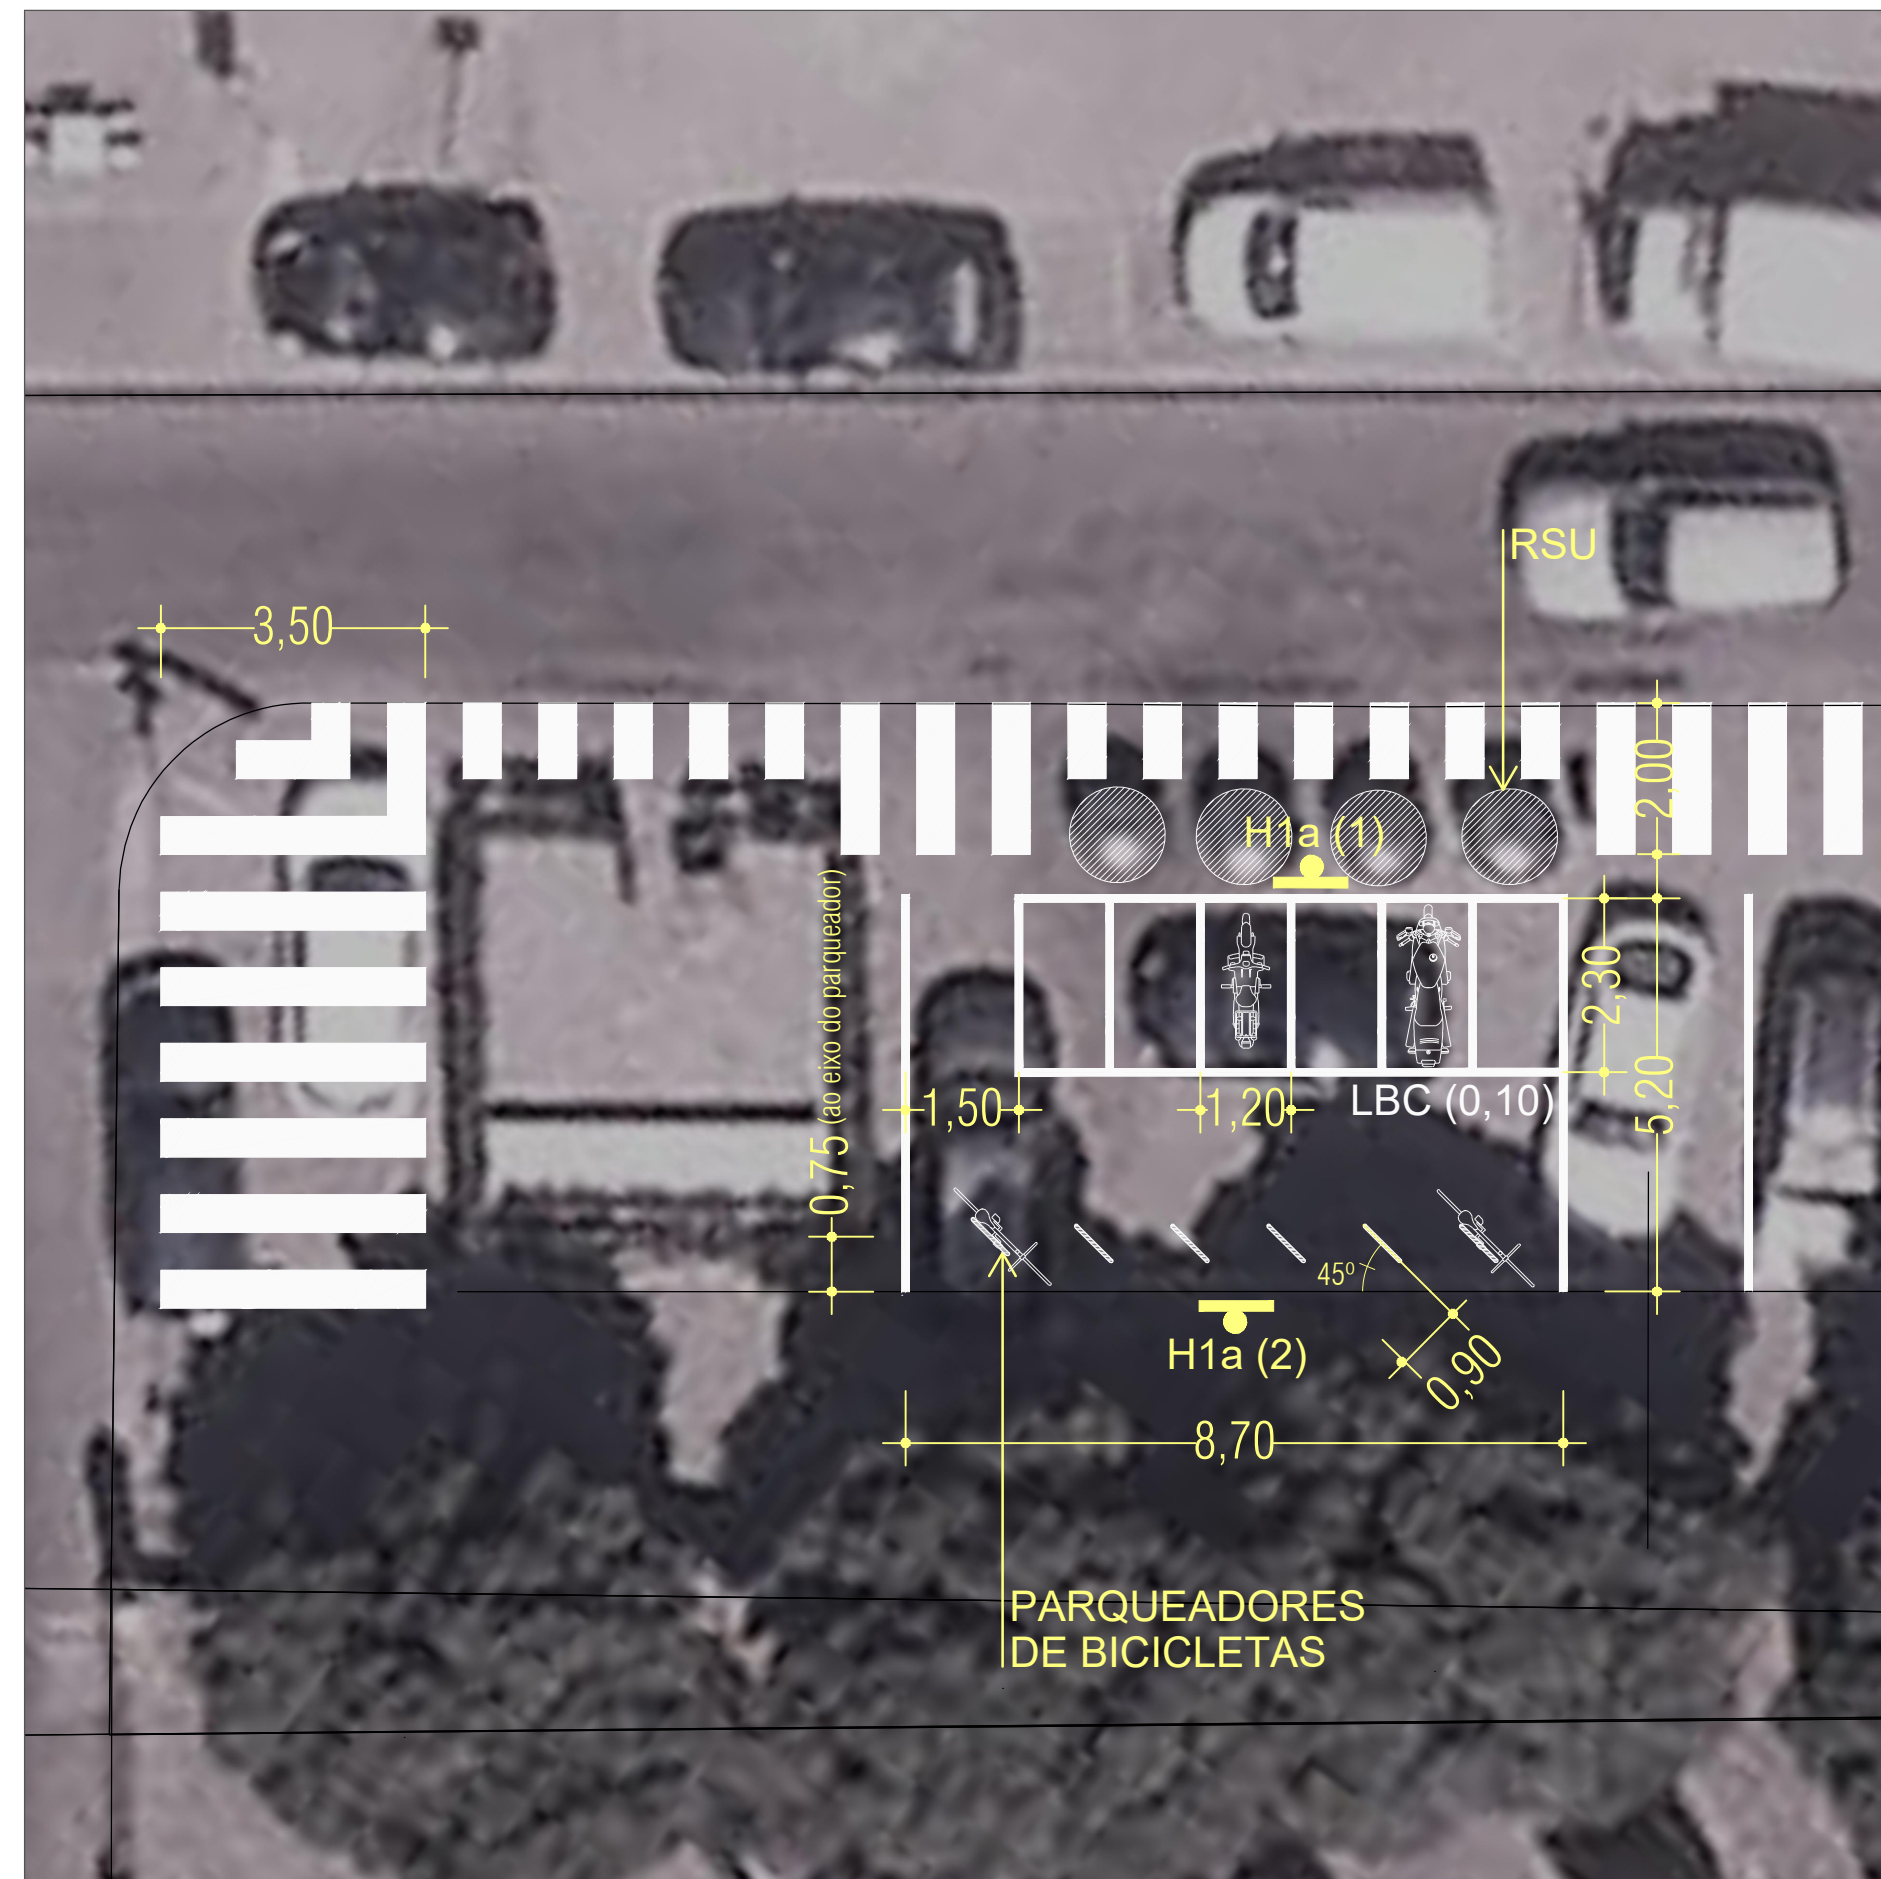

PORMENOR 1

NOTA:

- Proposta elaborada sobre cartografia e ortofotomapas. Confirmar todas as dimensões no local.

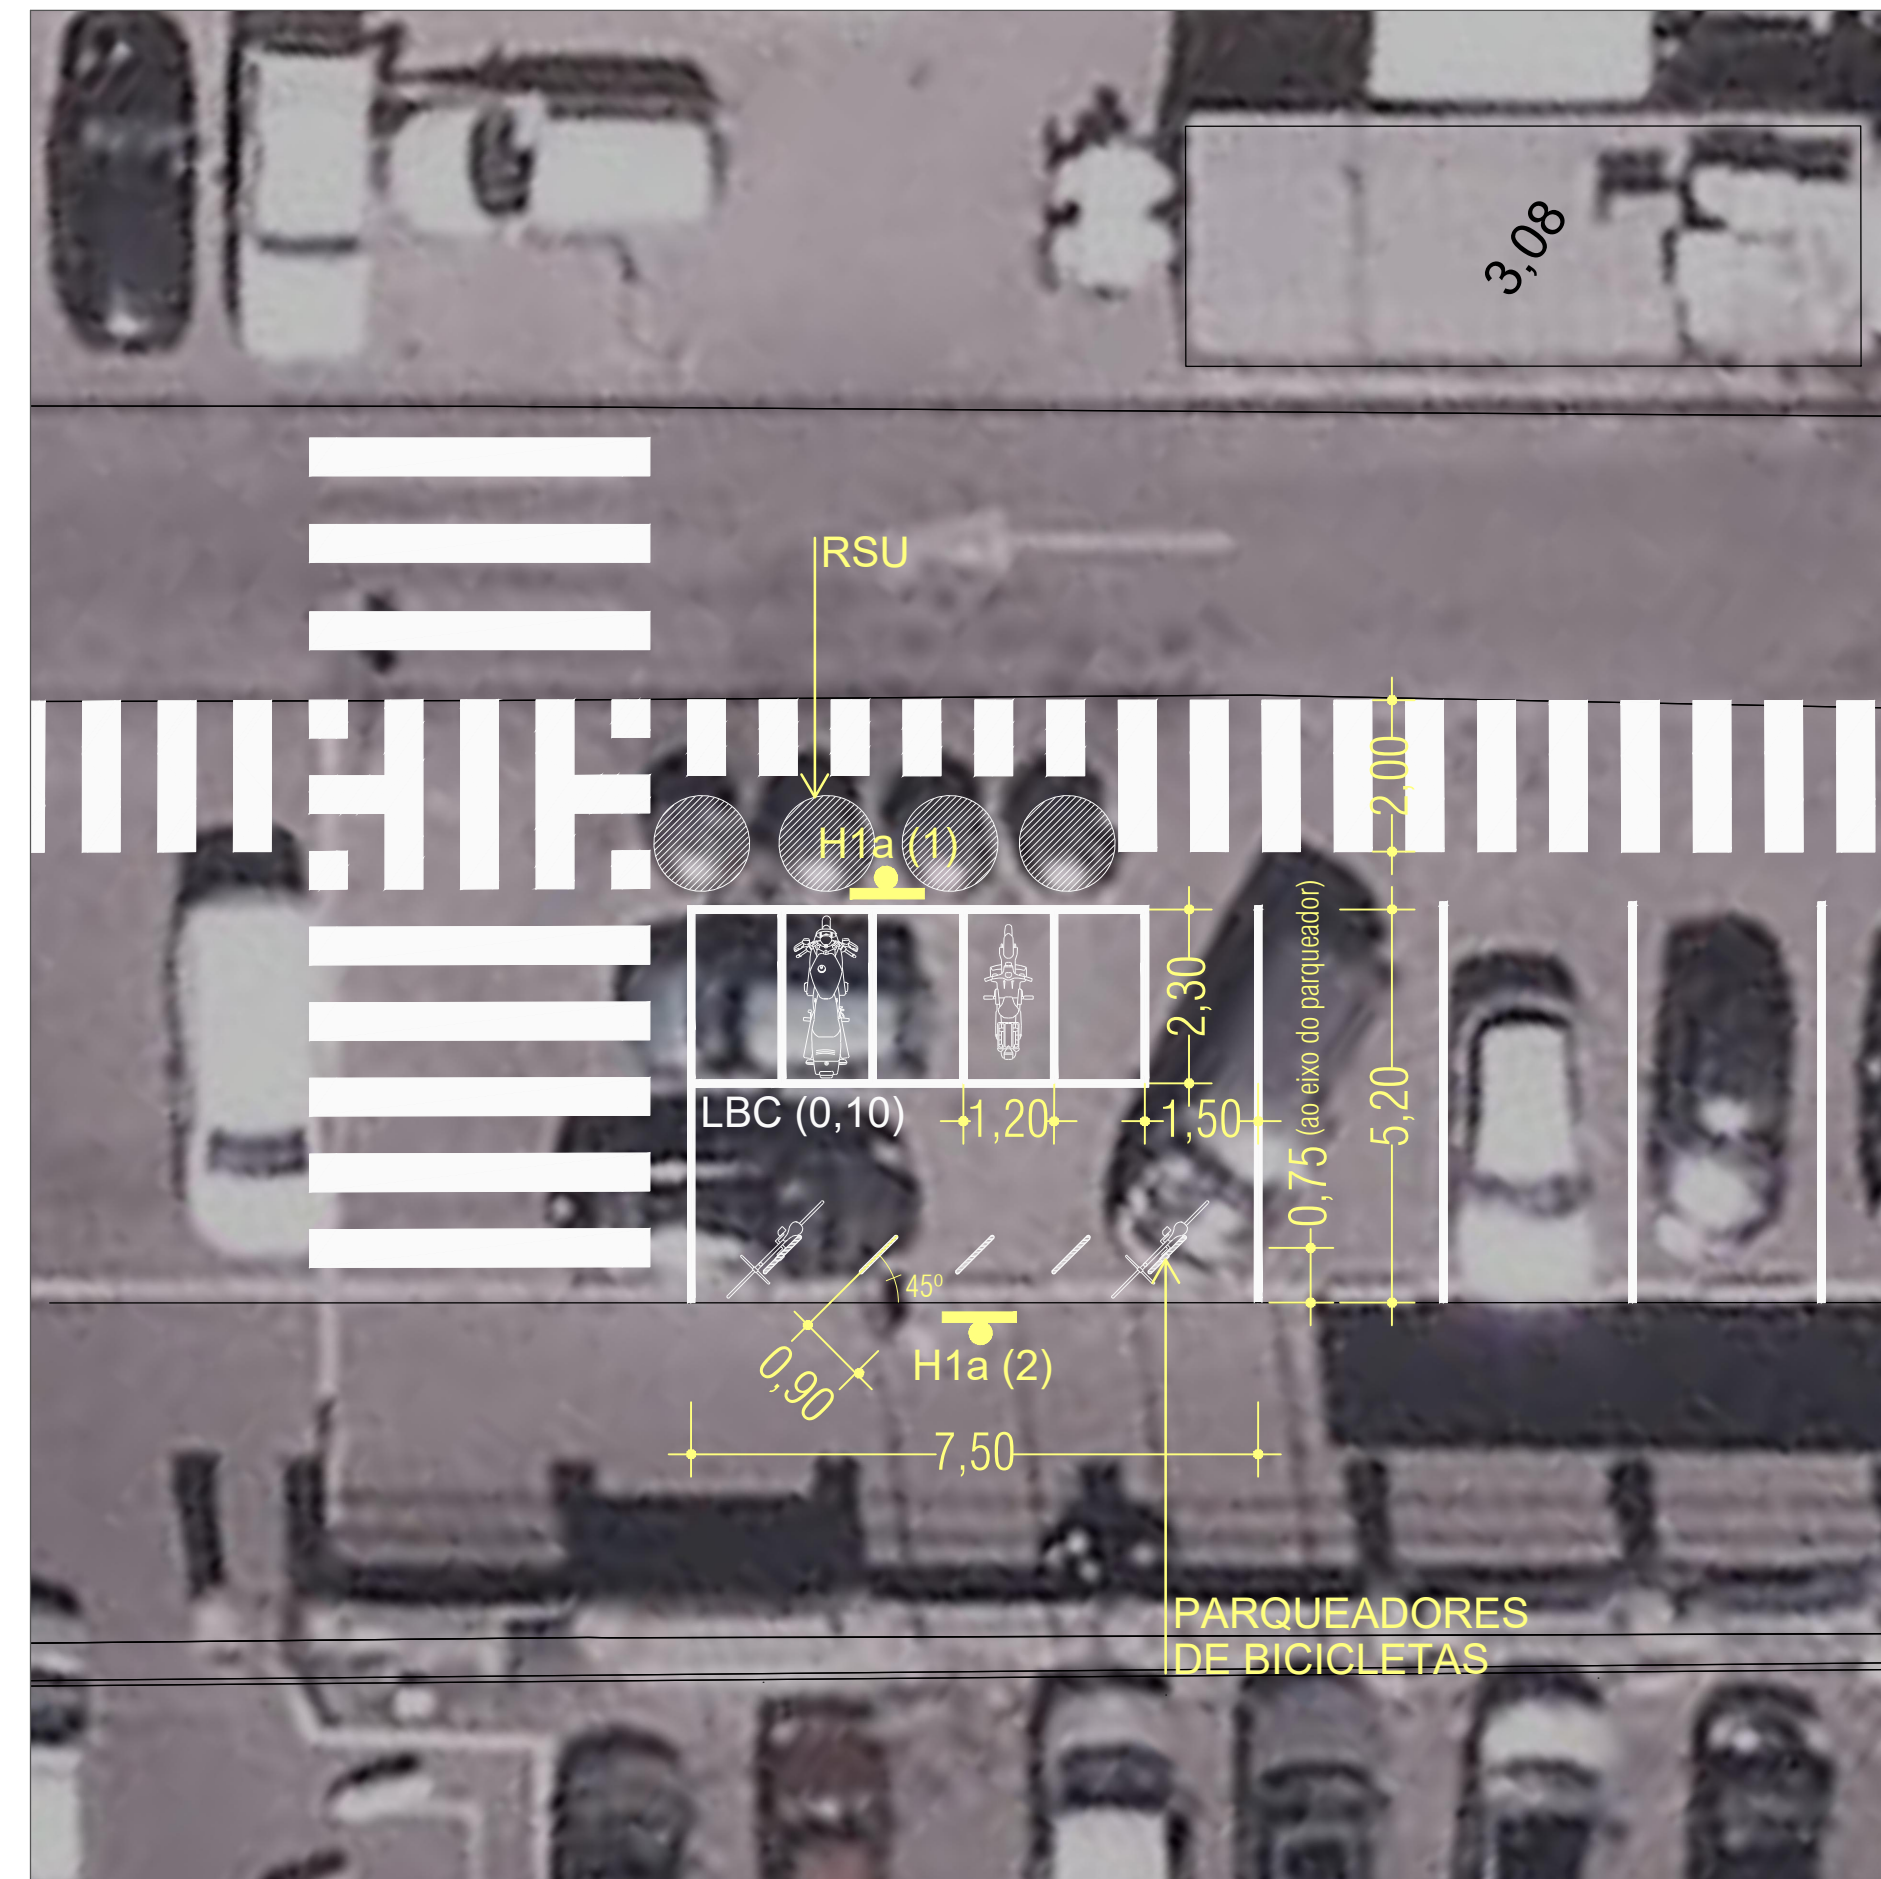

PORMENOR 2




H1a (1) - Estacionamento autorizado



Modelo 11f



Modelo 11g

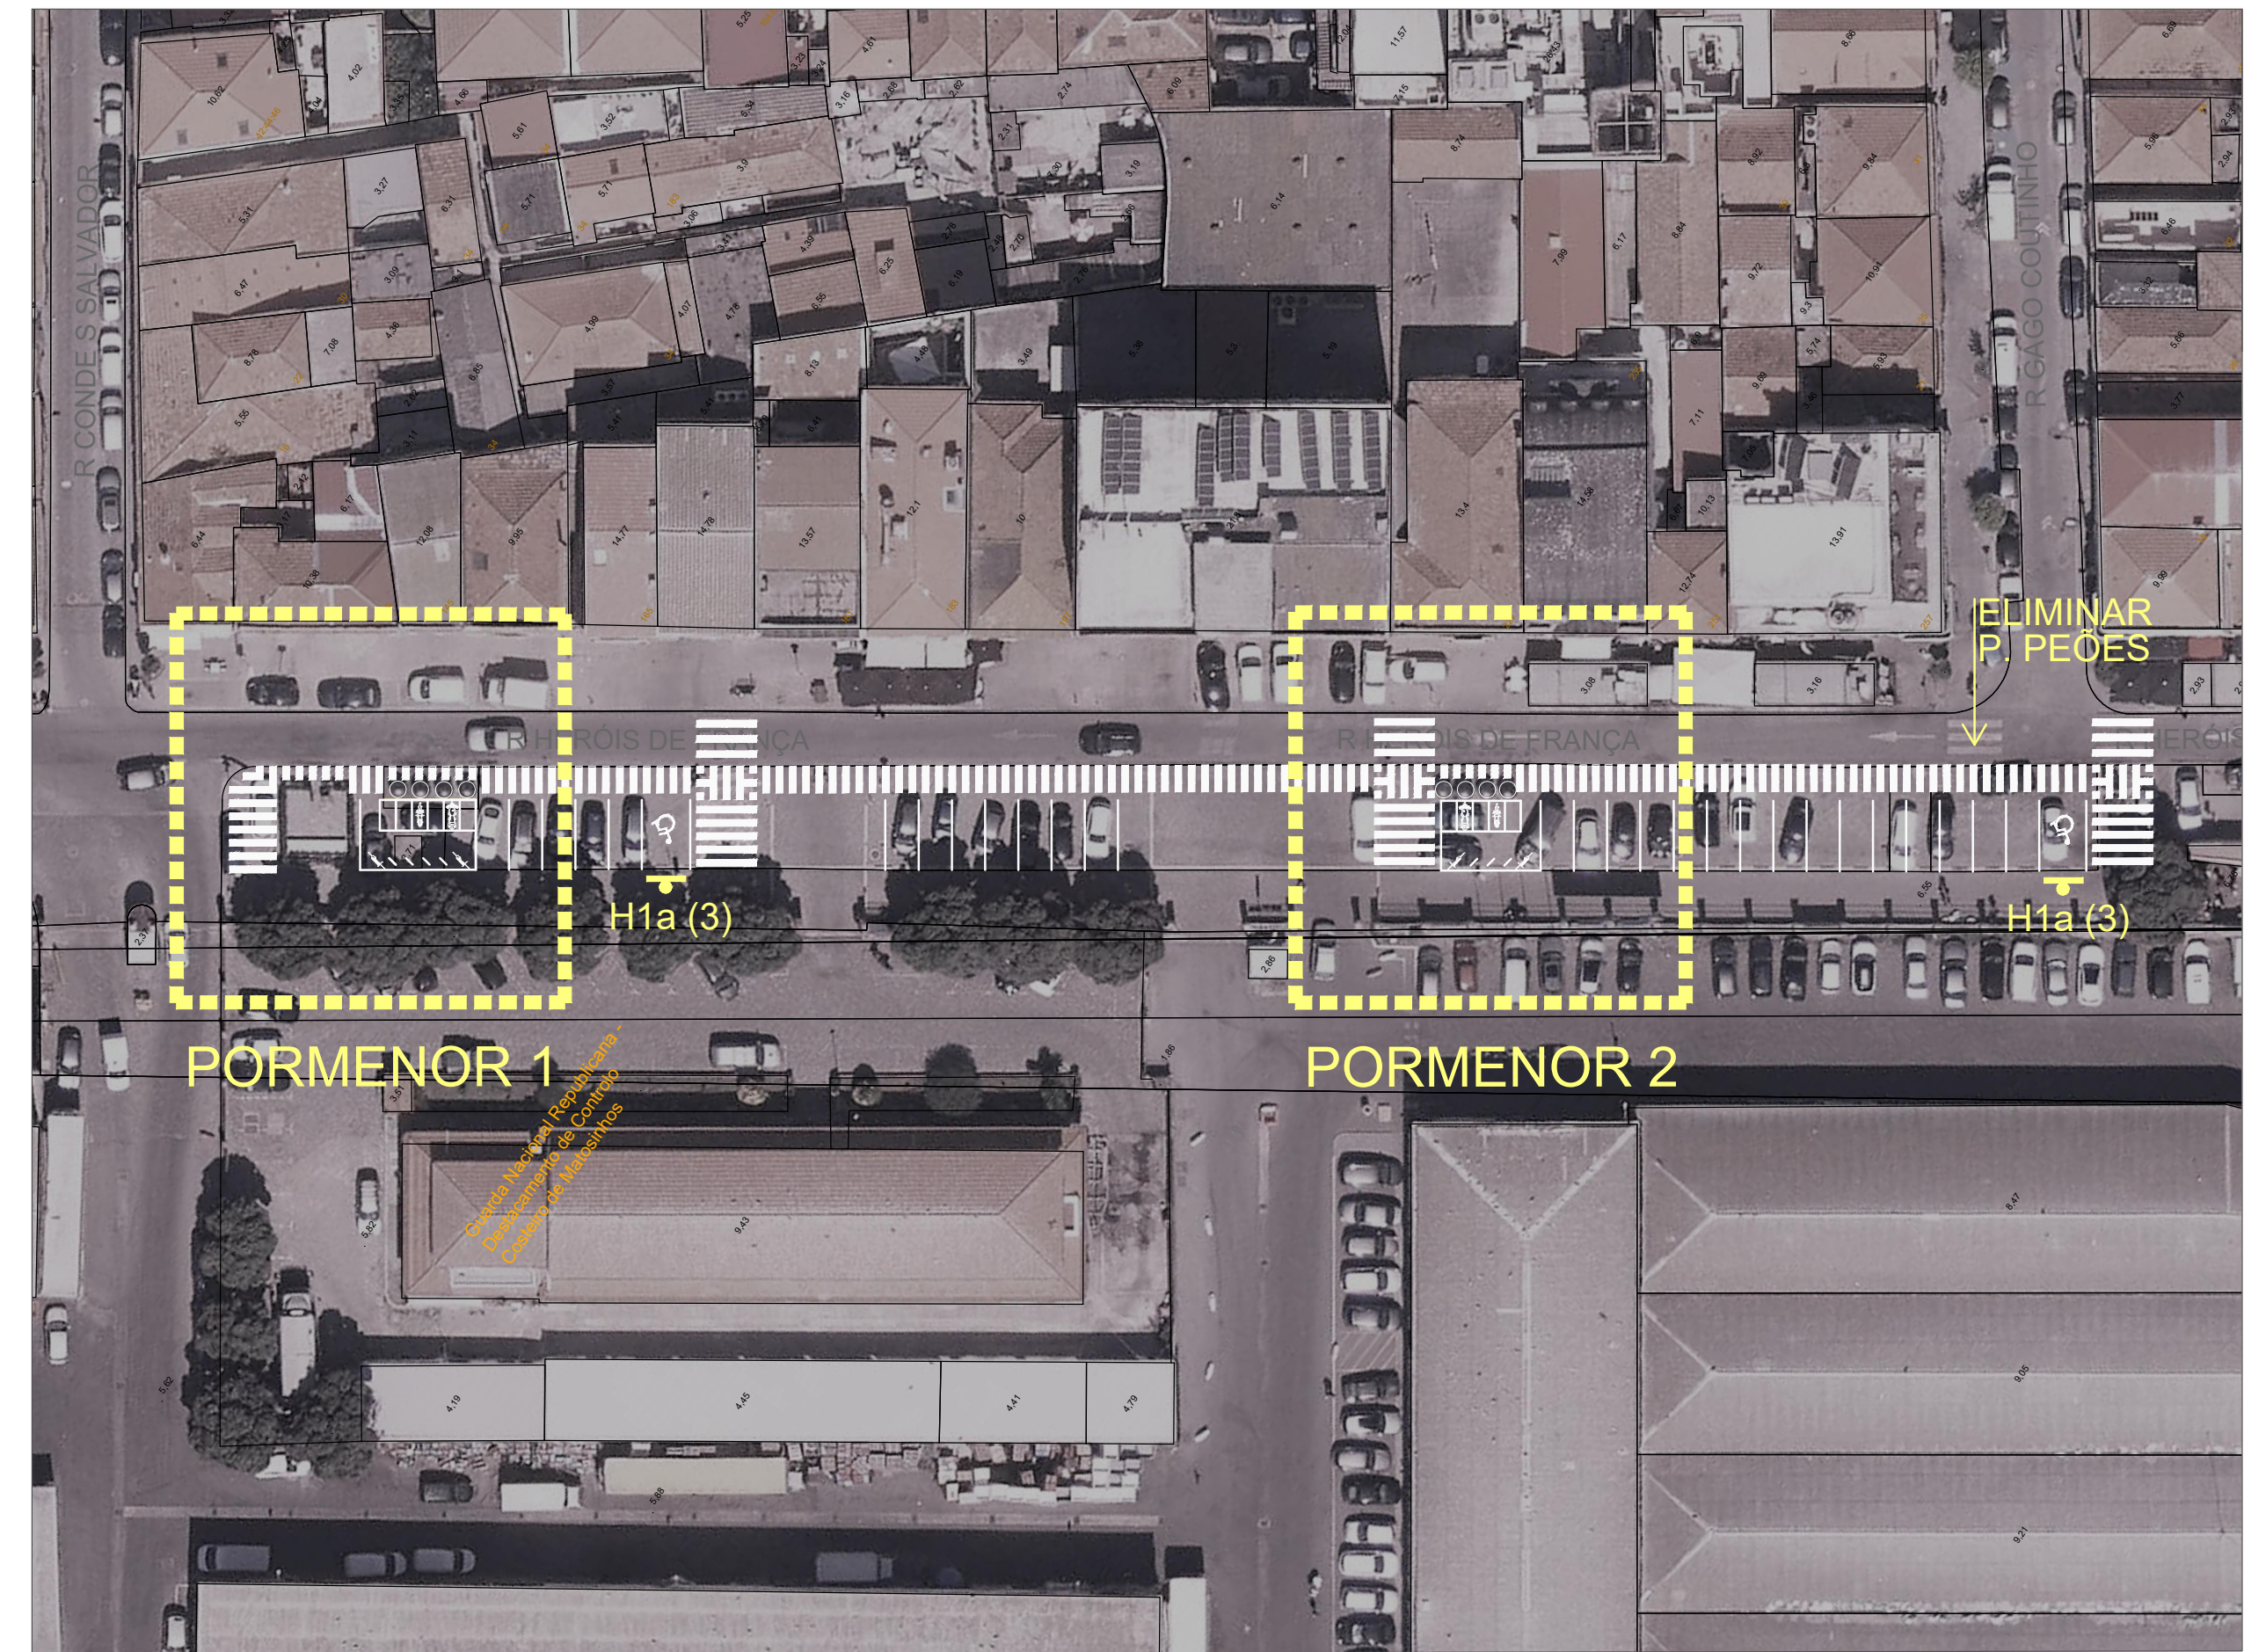

PORMENOR 1

PORMENOR 2



H1a (2) - Estacionamento autorizado



Modelo 11h



H1a (3) - Estacionamento autorizado



Modelo 11d



Câmara Municipal

Proposta de intervenção na rua Heróis de França - Matosinhos

D M G T - D P - Divisão de Mobilidade

Data
| Out 2024

Escala
1:500 / 1:100