




PLANTA GERAL (esc: 1:500)

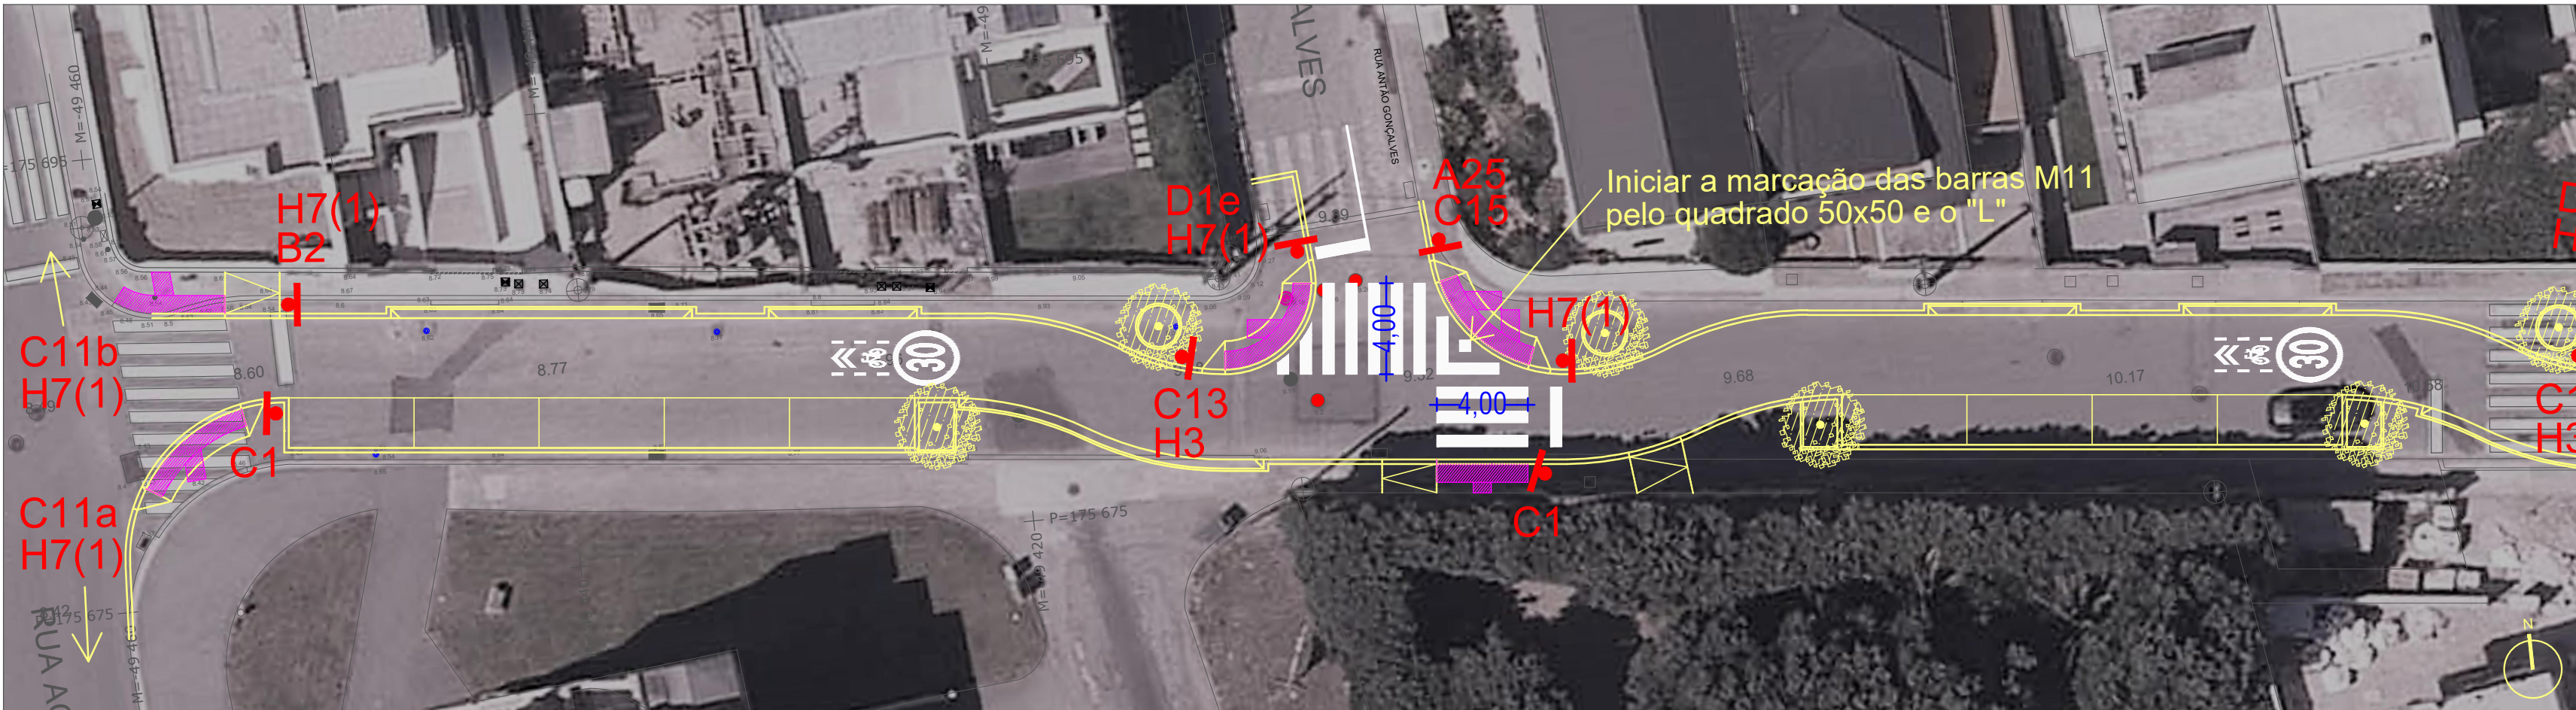

PORMENOR 1 (esc: 1:250)

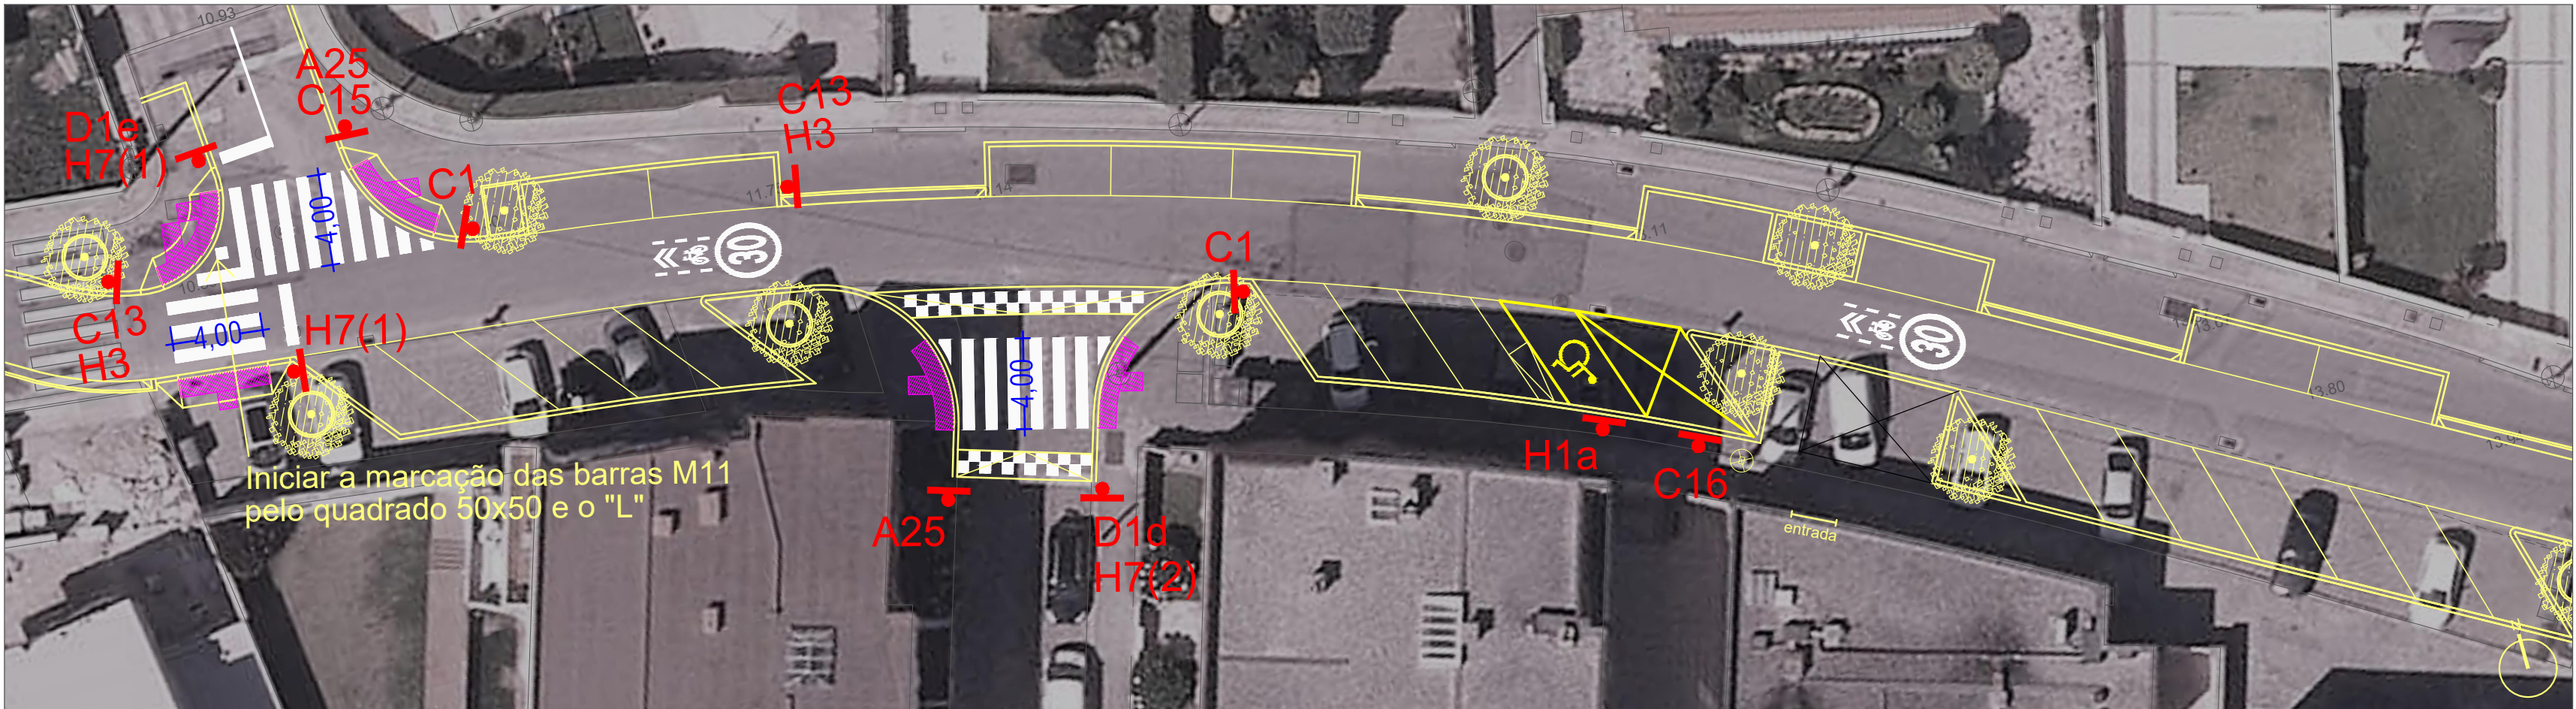

PORMENOR 2 (esc: 1:250)

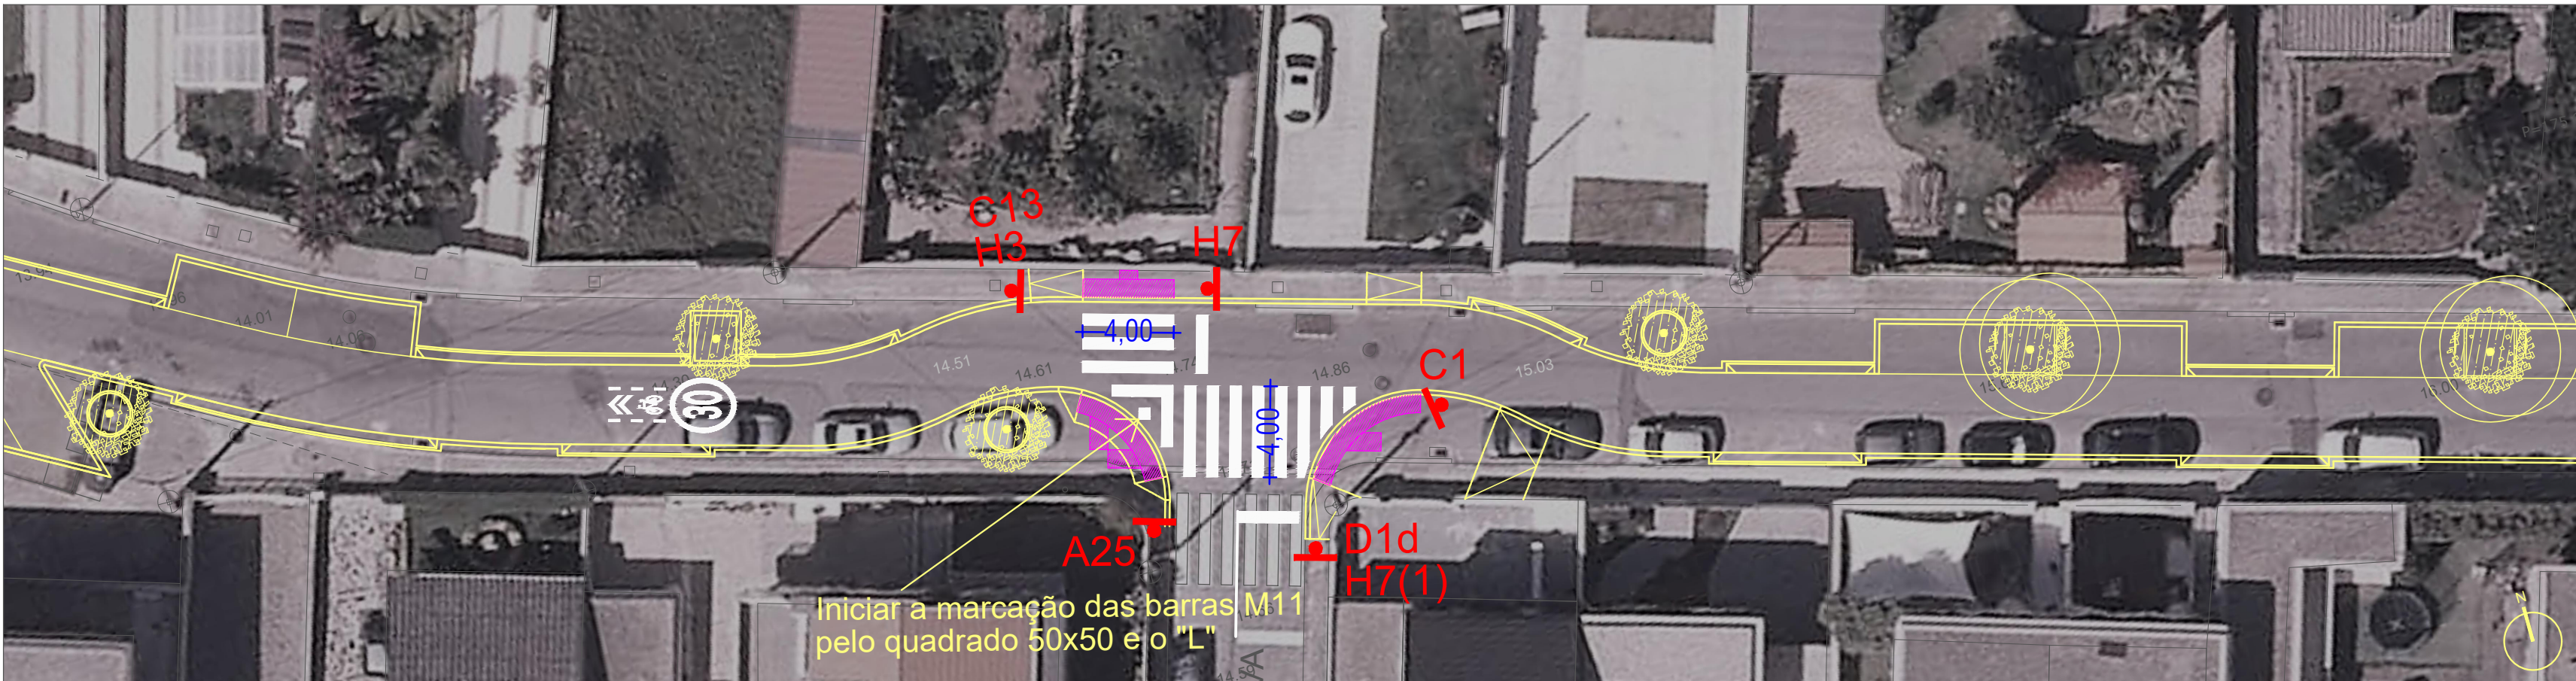

PORMENOR 3 (esc: 1:250)




PORMENOR 4 (esc: 1:250)

SINALIZAÇÃO VERTICAL

- A25 - Trânsito nos dois sentidos
- B2 - Paragem obrigatória em cruzamentos ou entroncamentos
- C1 - Sentido proibido
- C11a - Proibição de virar à direita
- C11b - Proibição de virar à esquerda
- C13 - Proibição de exceder a velocidade máxima de 30 Km/h
- C15 - Estacionamento proibido
- C16 - Paragem e estacionamento proibido
- Modelo 7d
- Modelo 10a
- D1e - Sentido obrigatório
- D1d - Sentido obrigatório
- H1a - Estacionamento autorizado
- Modelo 11d
- H3 - Trânsito de sentido único
- H7(1) - Passagem para peões
- H7(2) - Passagem para peões
- Modelo 21

DETALHE DAS MARCAS RODOVIÁRIAS

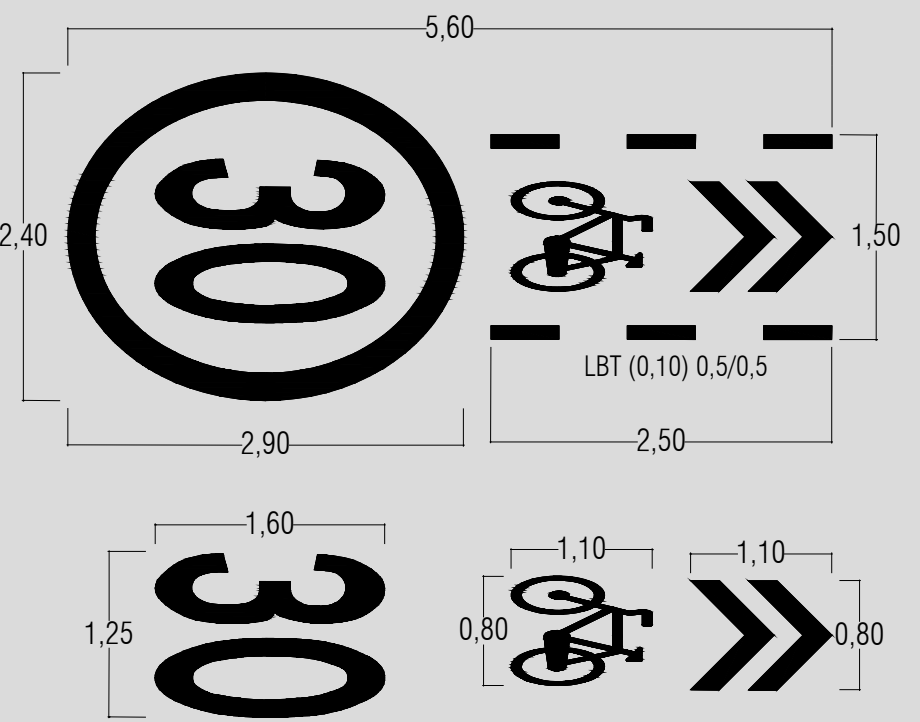

- Algarismos para inscrições em locais com velocidade permitida igual ou inferior a 60km/h e pictograma de velocidade, ambos de acordo com o Quadro L do RST;
- Contorno da inscrição "30" com linha de 20cm de espessura;
- Marcações de cor branca;
- Algarismos e pictograma da velocidade com distorção, de acordo com o RST



Câmara Municipal
Proposta de intervenção na rua Padre Amaro - Lavra
Sinalização de trânsito

D M G T - D P - Divisão de Mobilidade

Data
Nov 2025

Escala
1:500 e 1:250