



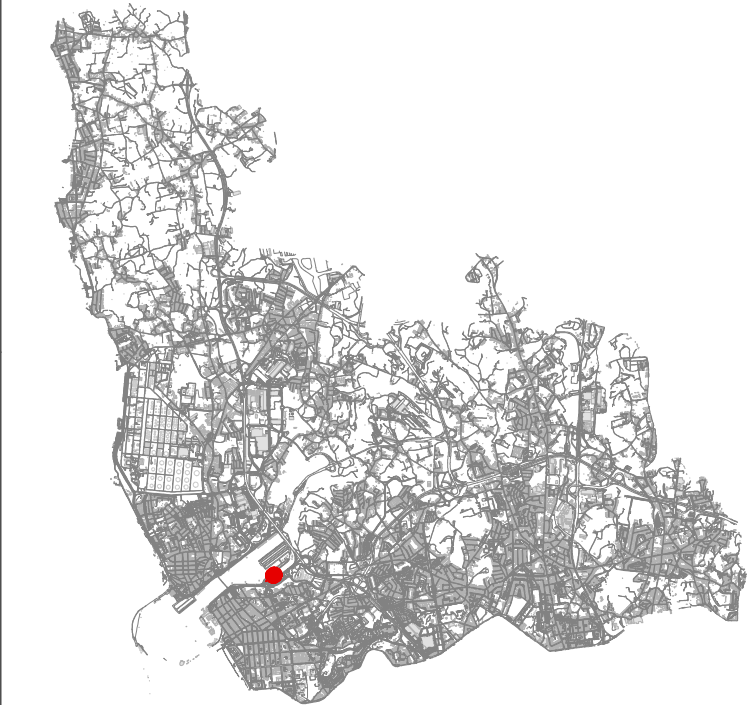


Entidade proprietária da cartografia: Município de Matosinhos
Entidade produtora: Estereofoto-Geoenharia, Lda.
Data de edição: 2013
Data de homologação: 26/06/2014
Processo nº: 290 do D.G.T.
Cartografia base de referência: 1:2.000
Sistema de referência: ETRS89 PT-TM06
Projeção cartográfica: Transversa de Mercator
Precisão posicional nominal: 2,632m
Exatidão posicional:
- Precisão planimétrica: e.m.q. 0,32m
- Precisão altimétrica: e.m.q. 0,33m
Equidistância das curvas de nível: 10m


Peças Desenhadas I
Planta da Linha de Circunvalação do
Porto – Gazeta dos Caminhos de Ferro

Dezembro 2025

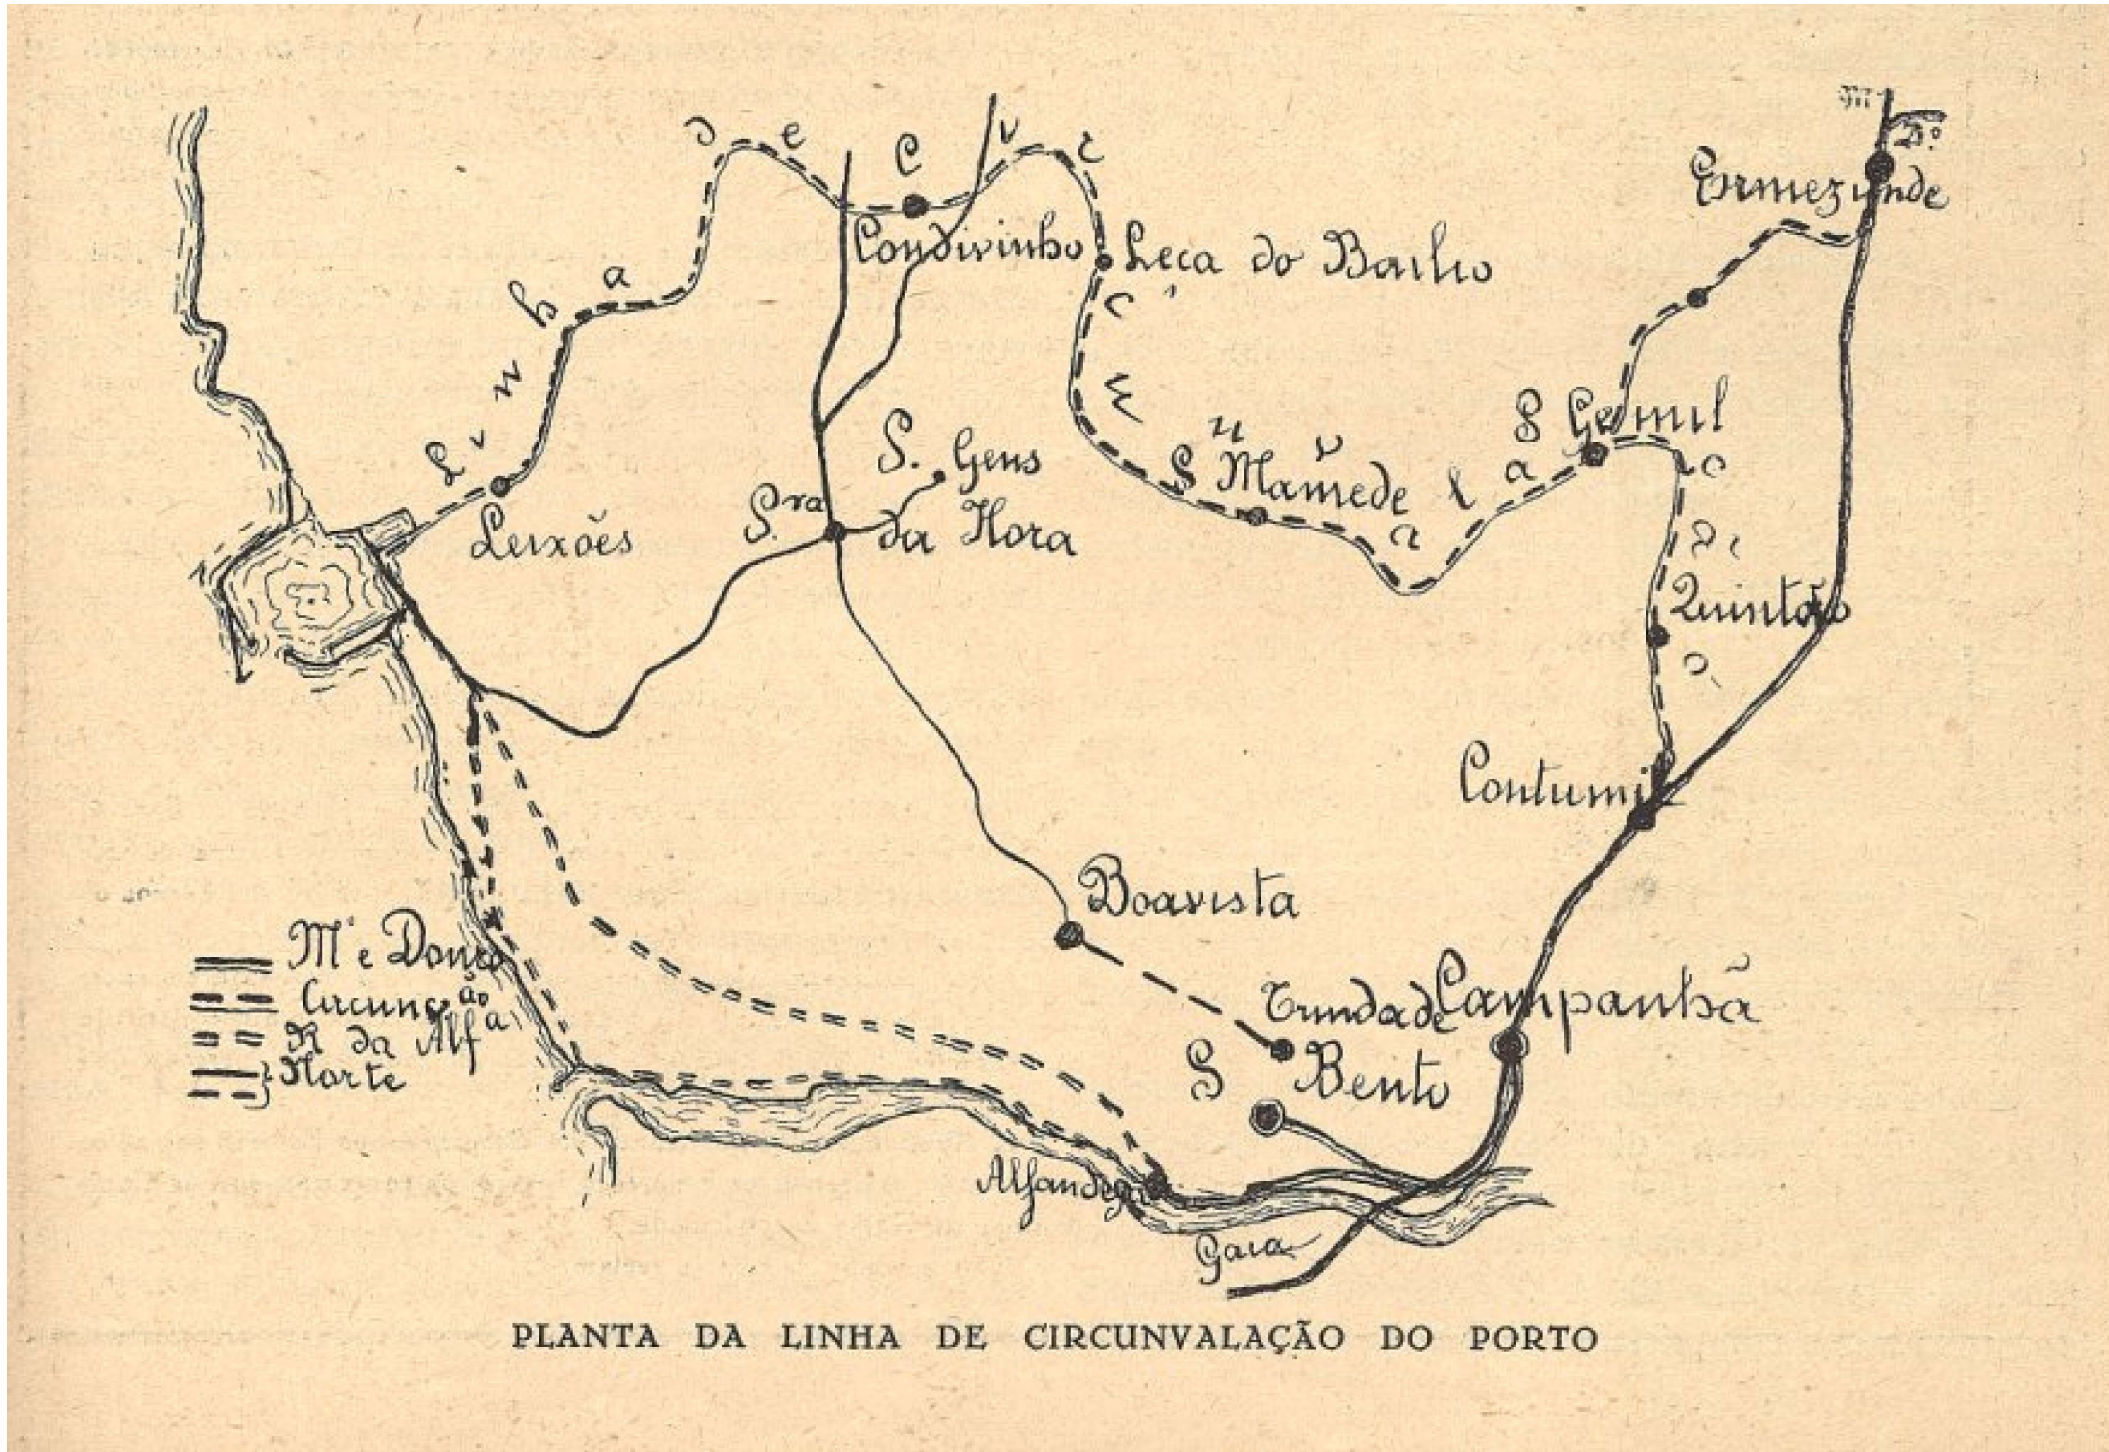

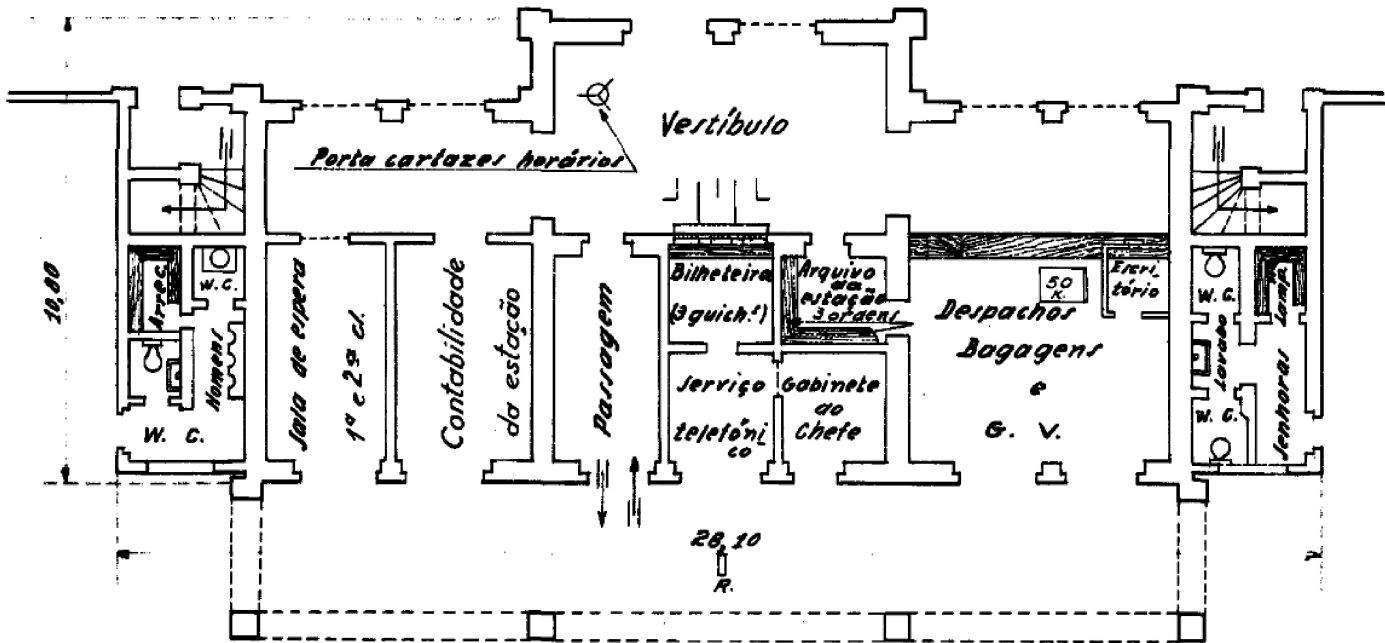

RÉS-DO-CHÃO

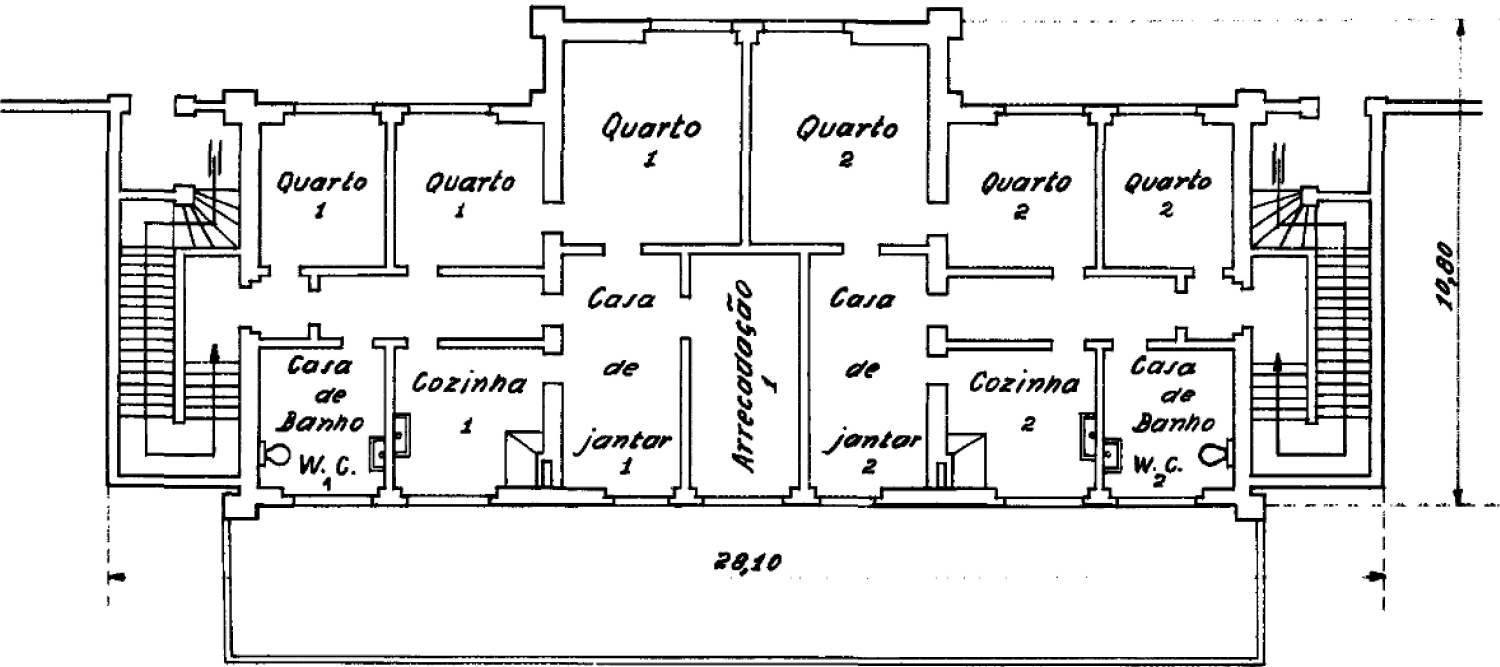

1º ANDAR




Entidade proprietária da cartografia: Município de Matosinhos
Entidade produtora: Estereofoto-Geoenharia, Lda.
Data da edição: 2013
Data de homologação: 26/06/2014
Processo nº: 290 do D.G.T.
Cartografia base de referência: 1:2.000
Sistema de referência: ETRS89 PT-TM06
Projeção cartográfica: Transversa de Mercator
Precisão posicional nominal: 2,632m
Exatidão posicional:
- Precisão planimétrica: e.m.q. 0,32m
- Precisão altimétrica: e.m.q. 0,33m
Equidistância das curvas de nível: 10m

Peças Desenhadas II
Planta do Edifício da Estação – 1941

Dezembro 2025



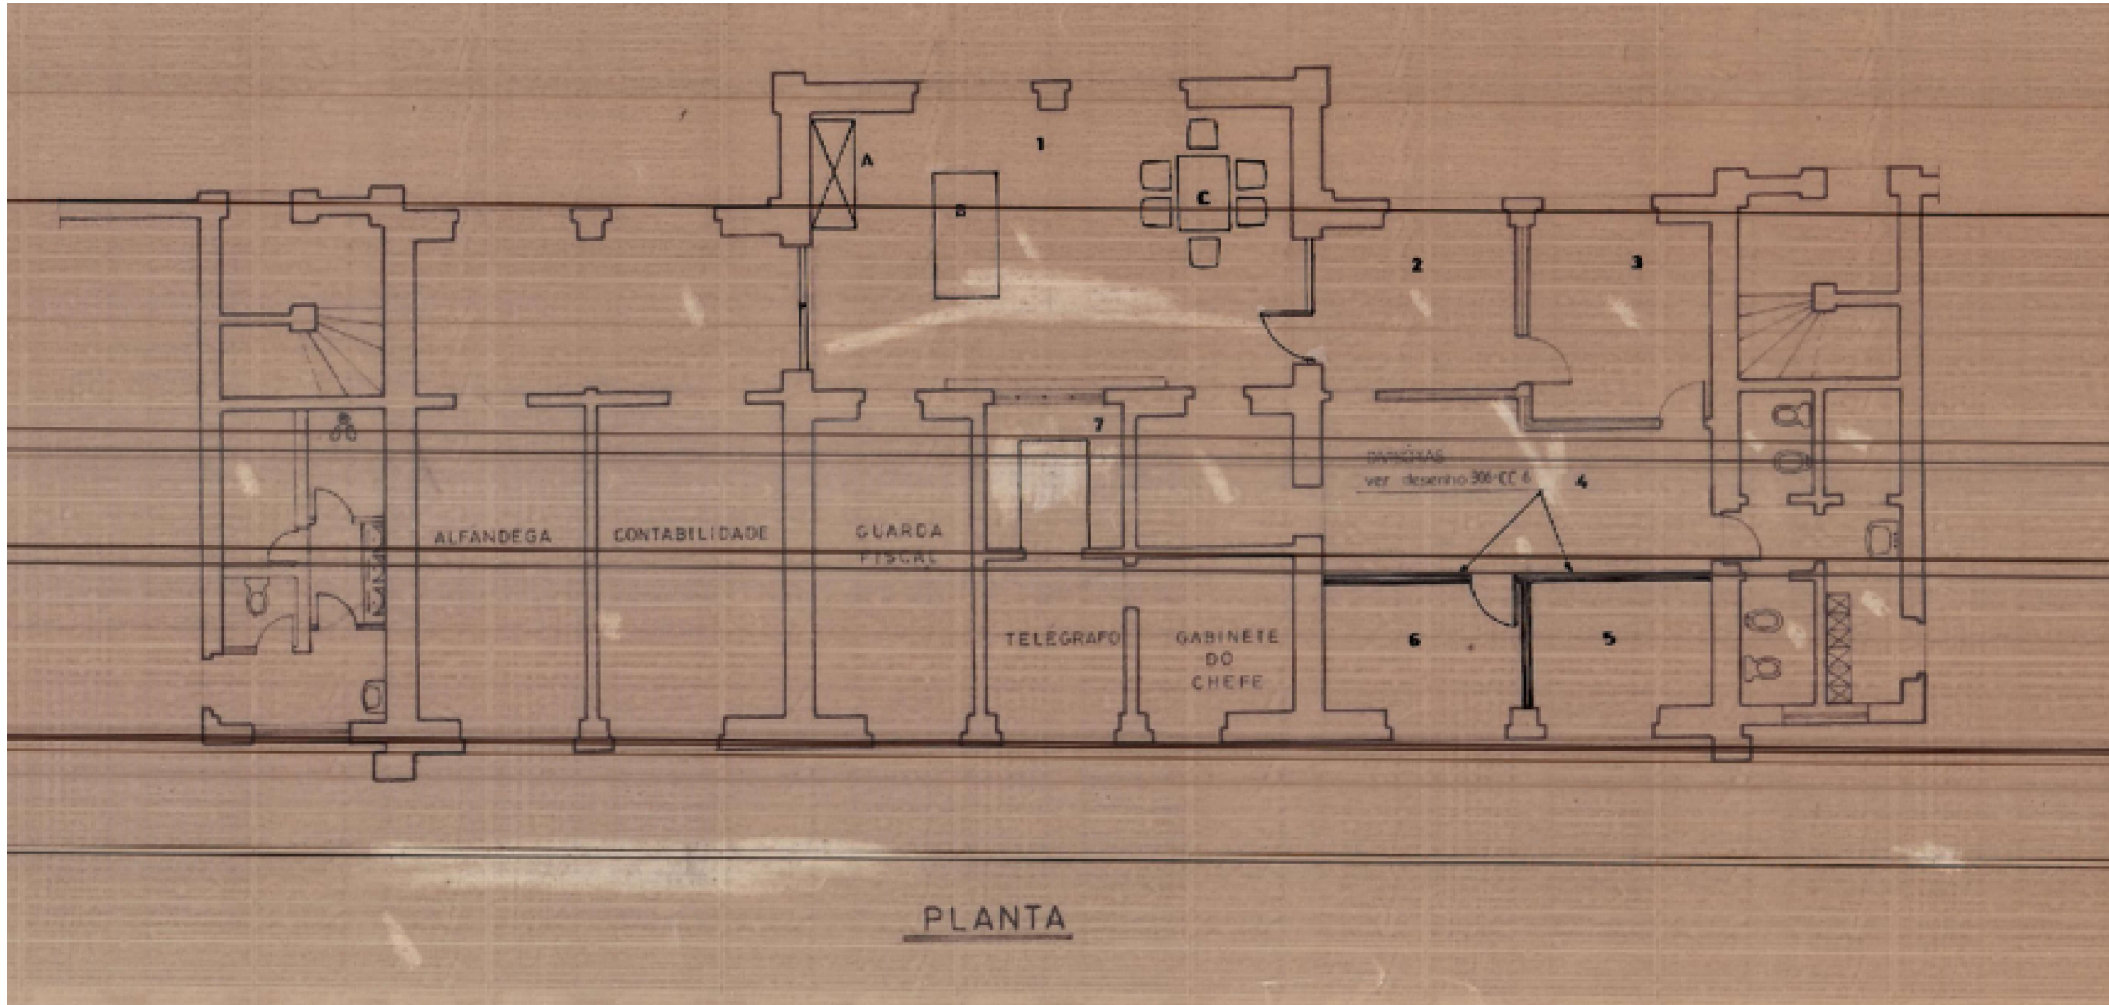


Entidade proprietária da cartografia: Município de Matosinhos
Entidade produtora: Estereofoto-Geoenharia, Lda.
Data da edição: 2013
Data de homologação: 26/06/2014
Processo nº: 290 do D.G.T.
Cartografia base de referência: 1:2.000
Sistema de referência: ETRS89 PT-TM06
Projeção cartográfica: Transversa de Mercator
Precisão posicional nominal: 2,632m
Exatidão posicional:
- Precisão planimétrica: e.m.q. 0,32m
- Precisão altimétrica: e.m.q. 0,33m
Equidistância das curvas de nível: 10m

Peças Desenhadas III
Planta do Edifício da Estação

Dezembro 2025



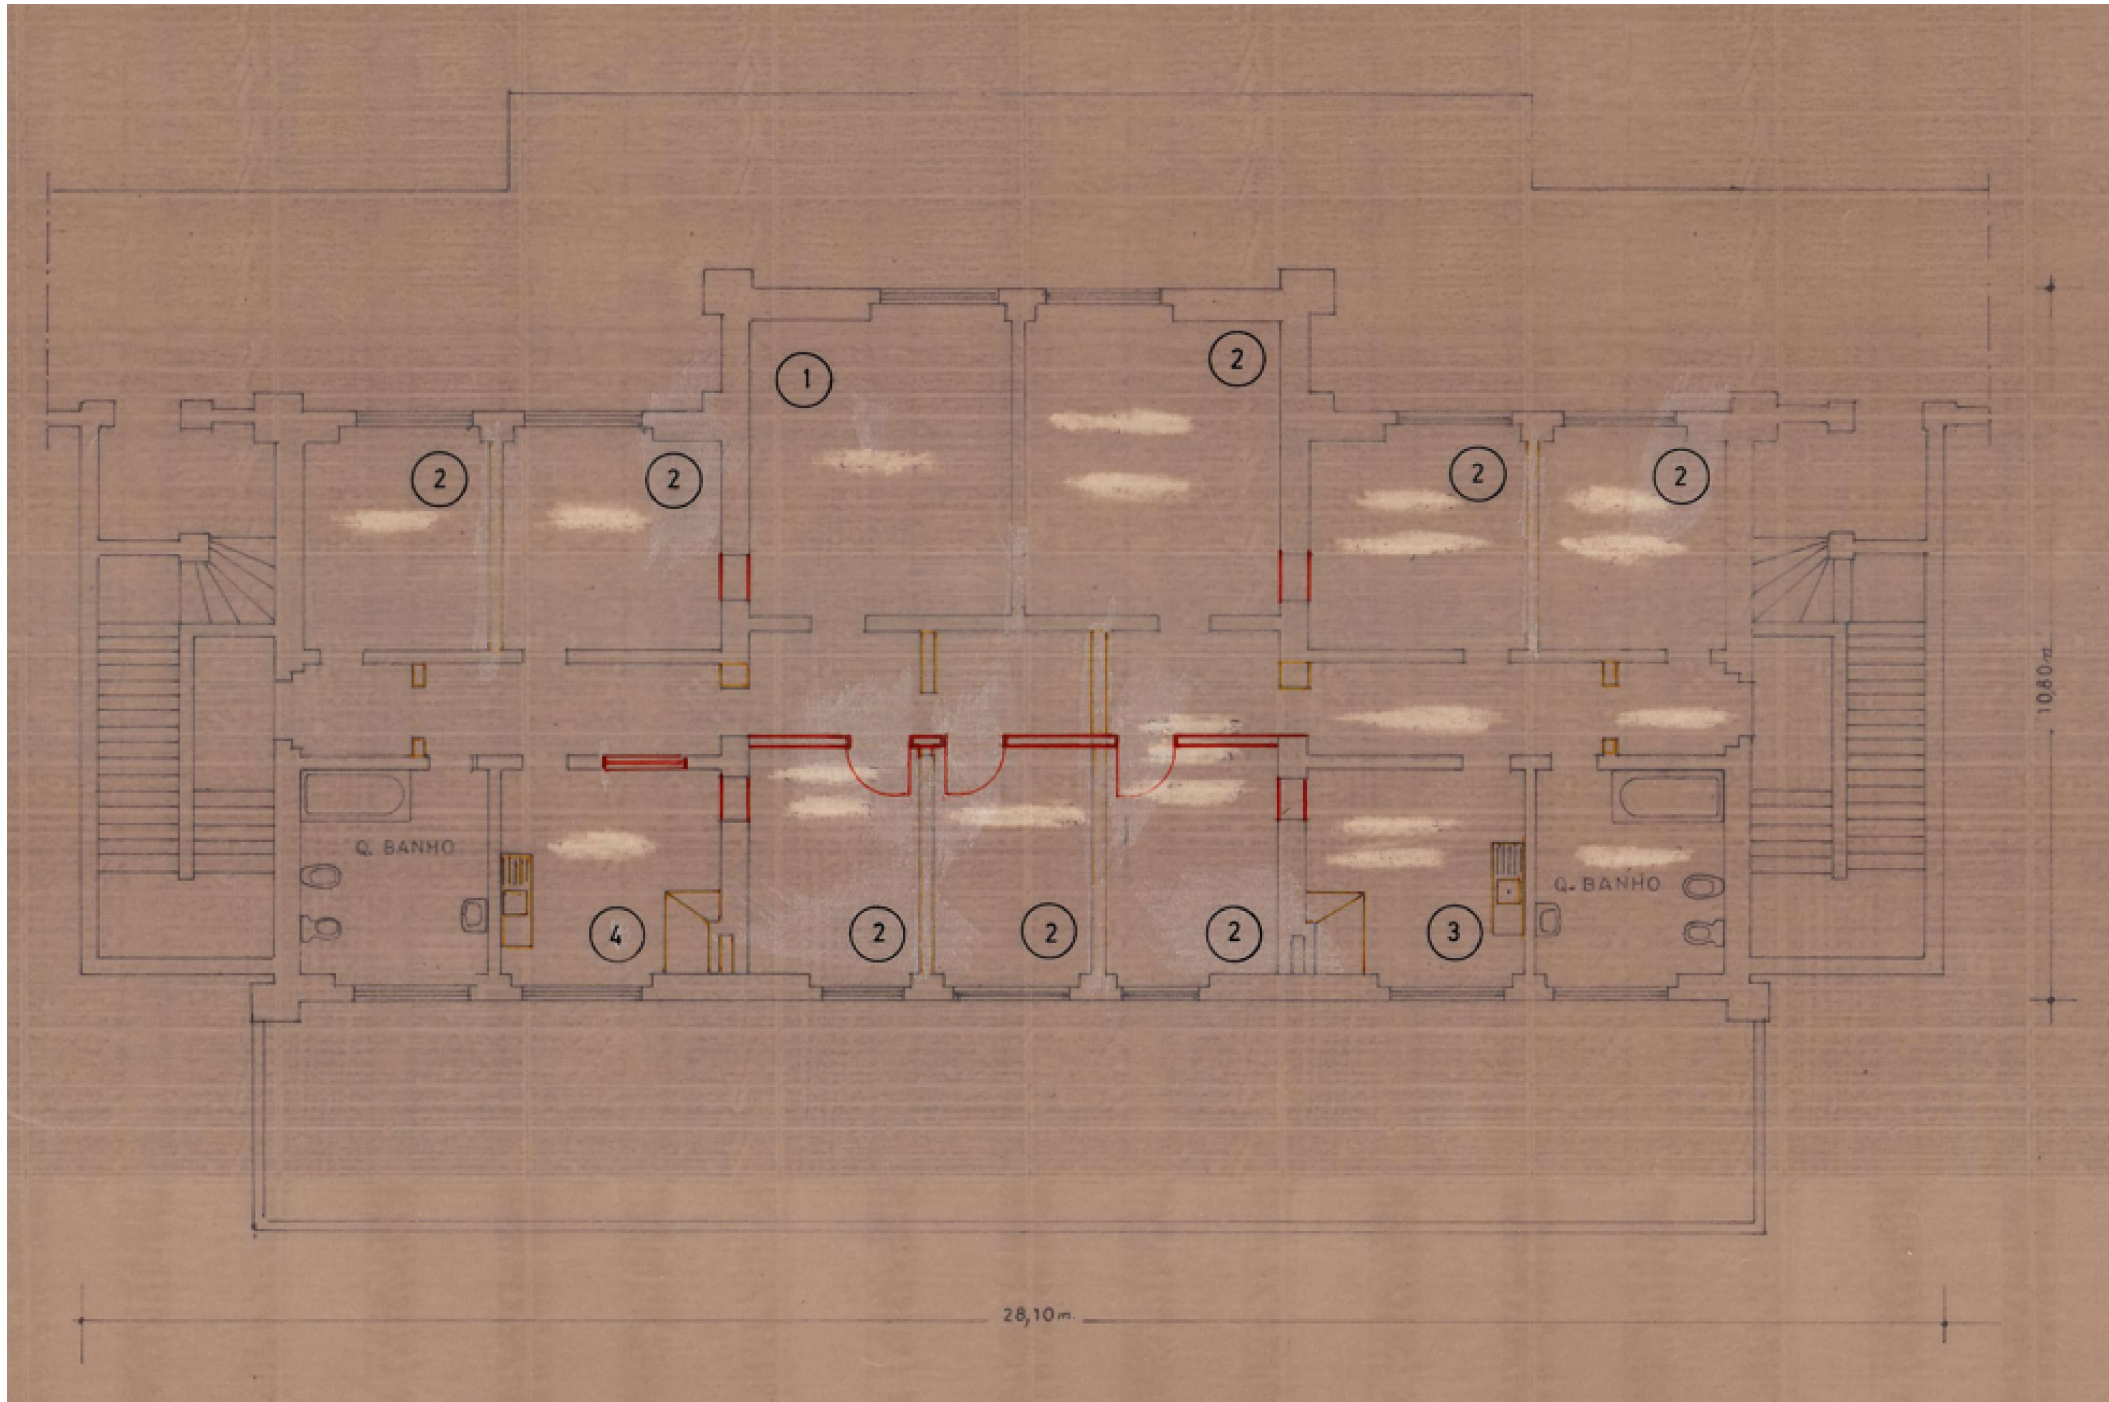

- 1. Sala de Reuniões
- 2. Gabinetes
- 3. Arquivo
- 4. Central Telefónica

Entidade proprietária da cartografia: Município de Matosinhos
Entidade produtora: Estereofoto-Geoenharia, Lda.
Data da edição: 2013
Data de homologação: 26/06/2014
Processo nº: 290 do D.G.T.
Cartografia base de referência: 1:2.000
Sistema de referência: ETRS89 PT-TM06
Projeção cartográfica: Transversa de Mercator
Precisão posicional nominal: 2,632m
Exatidão posicional:
- Precisão planimétrica: e.m.q. 0,32m
- Precisão altimétrica: e.m.q. 0,33m
Equidistância das curvas de nível: 10m

Peças Desenhadas IV
Planta do Edifício da Estação

Dezembro 2025

