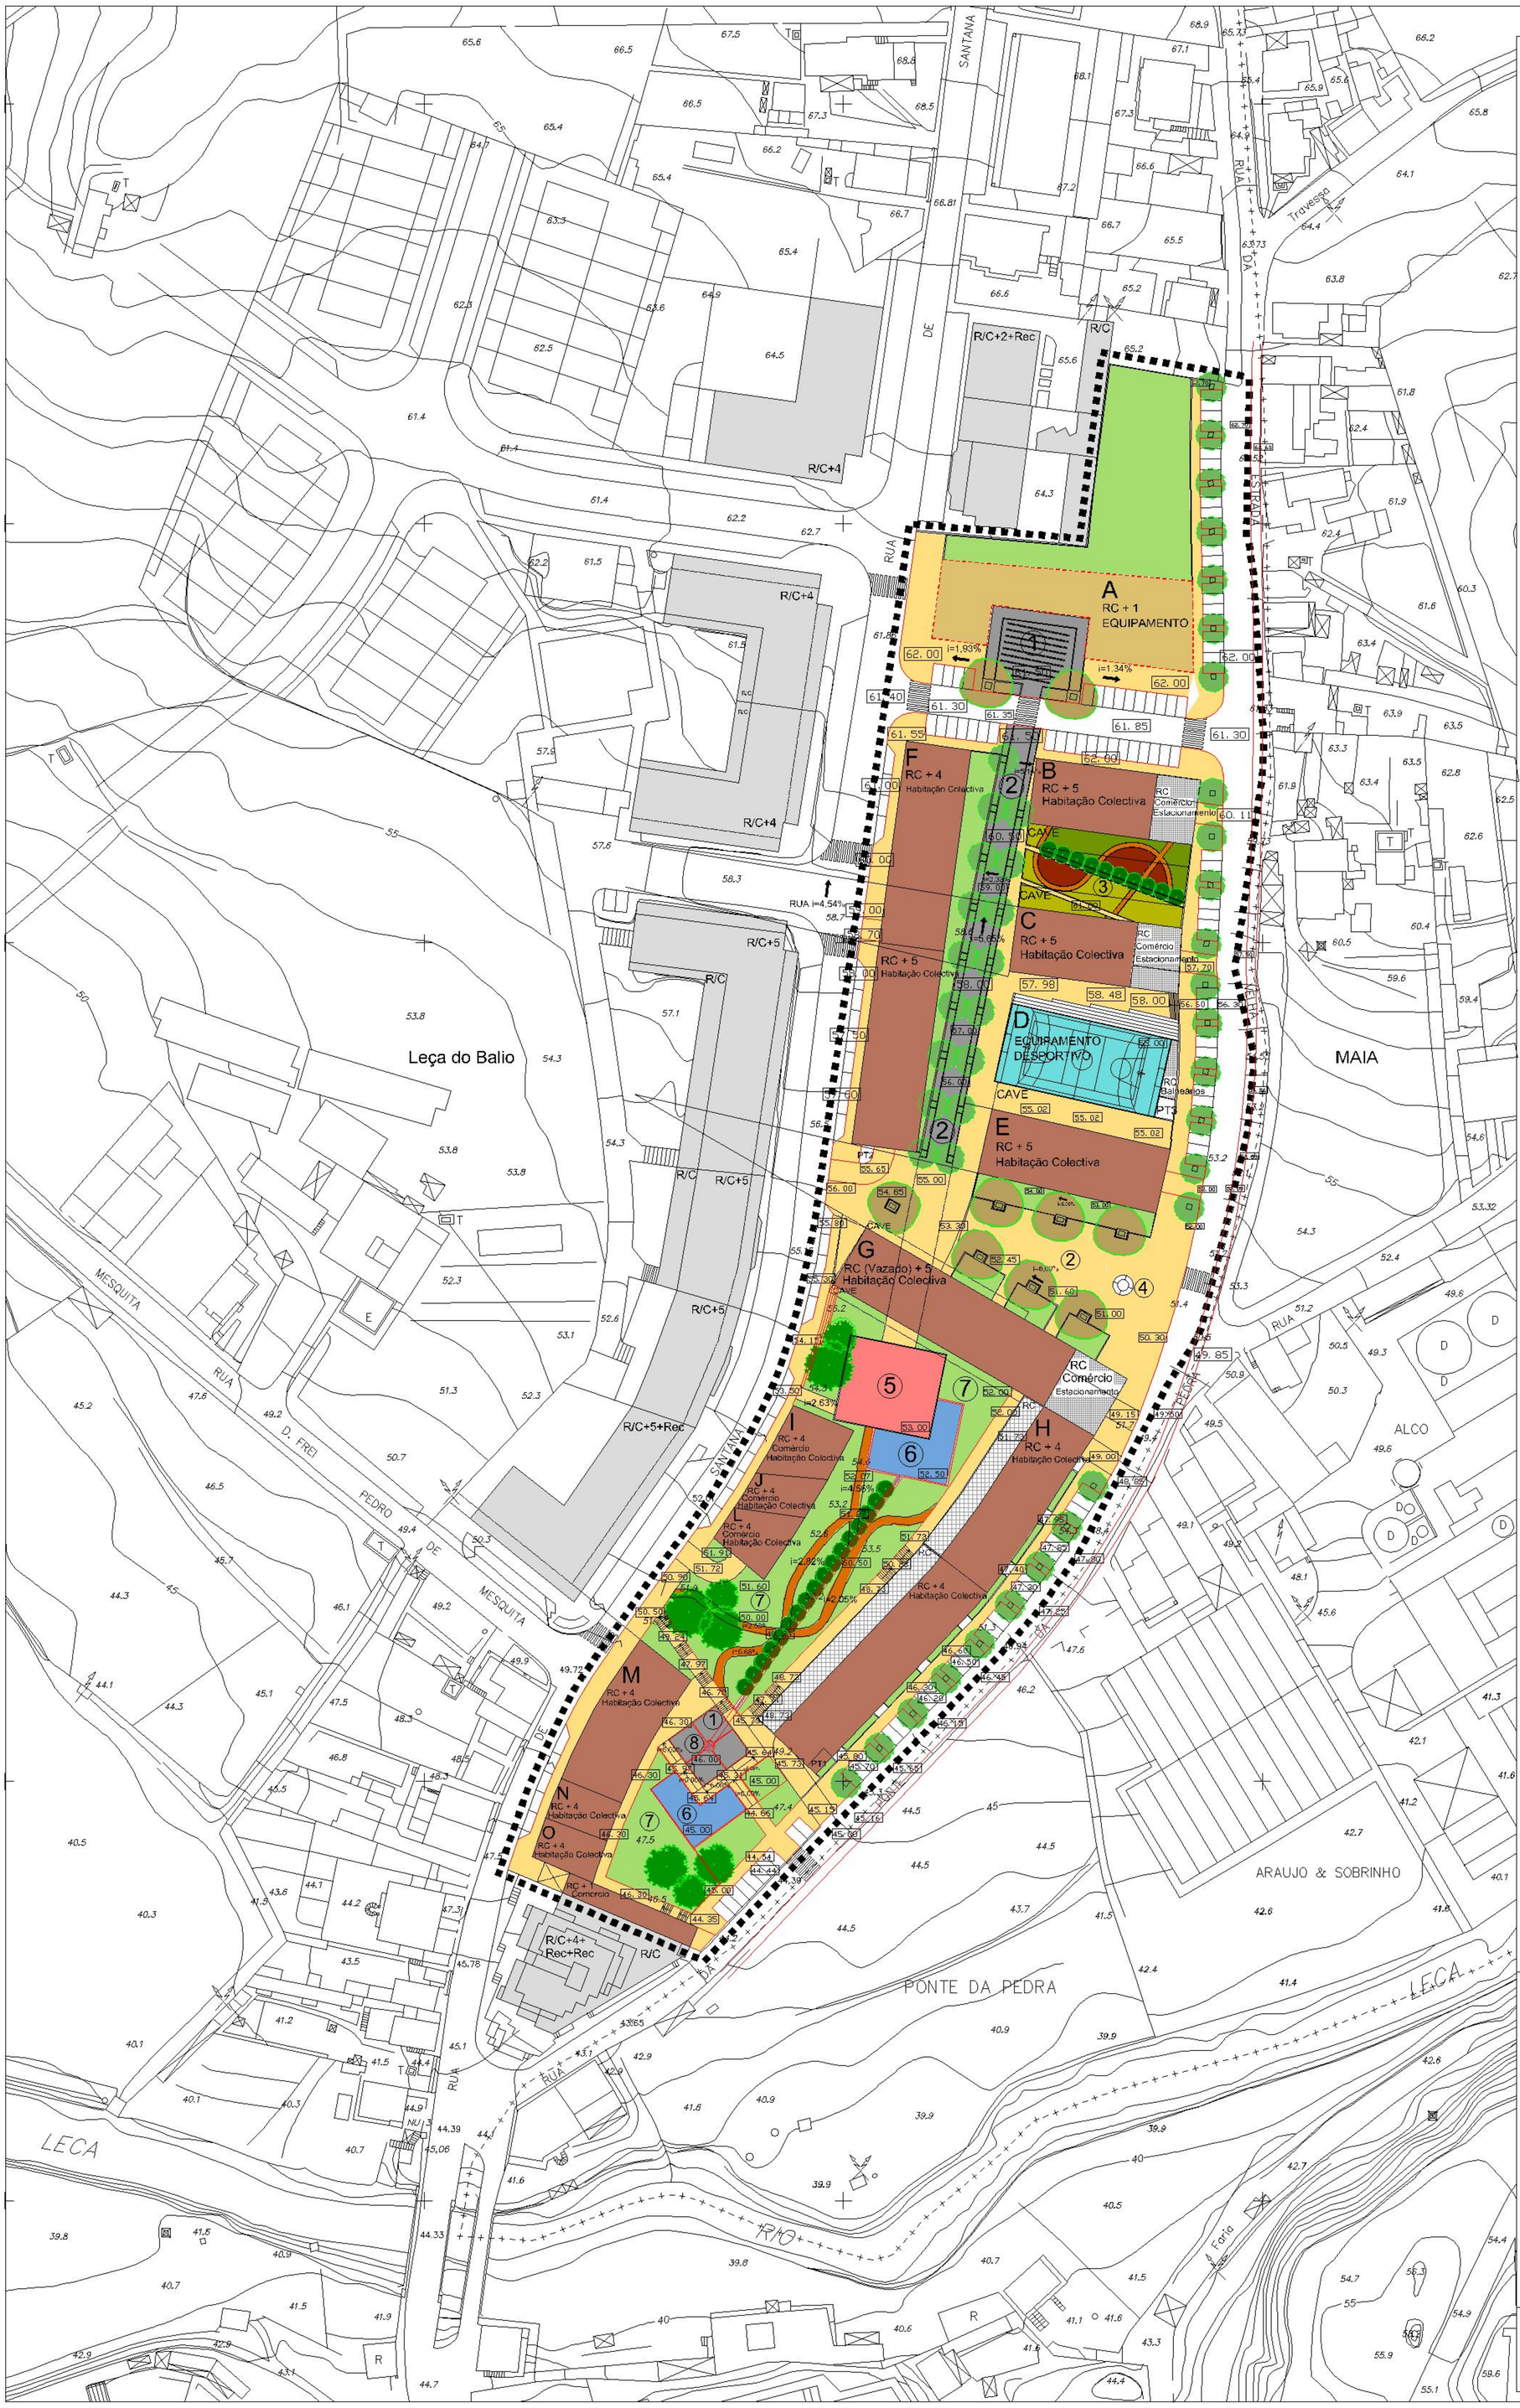

LEGENDA

- Limite do Concelho
- Limite da Área de Intervenção
- 40.1 Cota existente
- 45. 15 Cota proposta
- EDIFÍCIO EXISTENTE CONDICIONANTE

USO DOMINANTE

- EQUIPAMENTO EDUCATIVO, CULTURAL E RECREATIVO
- ALINHAMENTO MÁXIMO DE CONSTRUÇÃO
- CONSTRUÇÃO PROPOSTA EM CAVE
- CONSTRUÇÃO PROPOSTA EM R/CHÃO
- CONSTRUÇÃO PROPOSTA SUPERIOR A UM PISO
- ÁREA VERDE

1. PRAÇA
2. ALAMEDA PEATONAL
3. JARDIM
4. ESCULTURA
5. PARQUE INFANTIL
6. ESPELHO DE ÁGUA
7. PARQUE PÚBLICO
8. FONTE

ÁRVORES EM MACIÇO

Cadufólias e Perenifólias (Maciços de árvores de pequeno e médio porte)

ÁRVORES DE ALINHAMENTO

Grande porte h : 20 - 25m d : 10 - 12m
Folha caduca
Exemplo:
Quercus Robur (Carvalho Roble/Nacional)

Médio porte h : 8 - 15m d : 5 - 8m
Folha caduca
Exemplo:
Melia Azedarach (Melia)

Médio porte h : 10 - 20m d : 2 - 3m
Folha permanente
Exemplo:
Cupressus Sempervirens (Cipreste)

MUNICÍPIO DE MATOSINHOS
Câmara Municipal

Plano de Pormenor de uma zona da Rua de Santana
Leça do Balio

PLANTA DE APRESENTAÇÃO

NORTE

Escala : 1 / 500

0m 5m 25m

Sistema de Projecção : GAUSS
Elipsóide : HAYFORD
Datum : 73
Sistema de Coordenadas : RECTANGULARES
Fonte : ARTOP

Departamento de Planeamento

Data : Outubro 2001

Folha : 7