


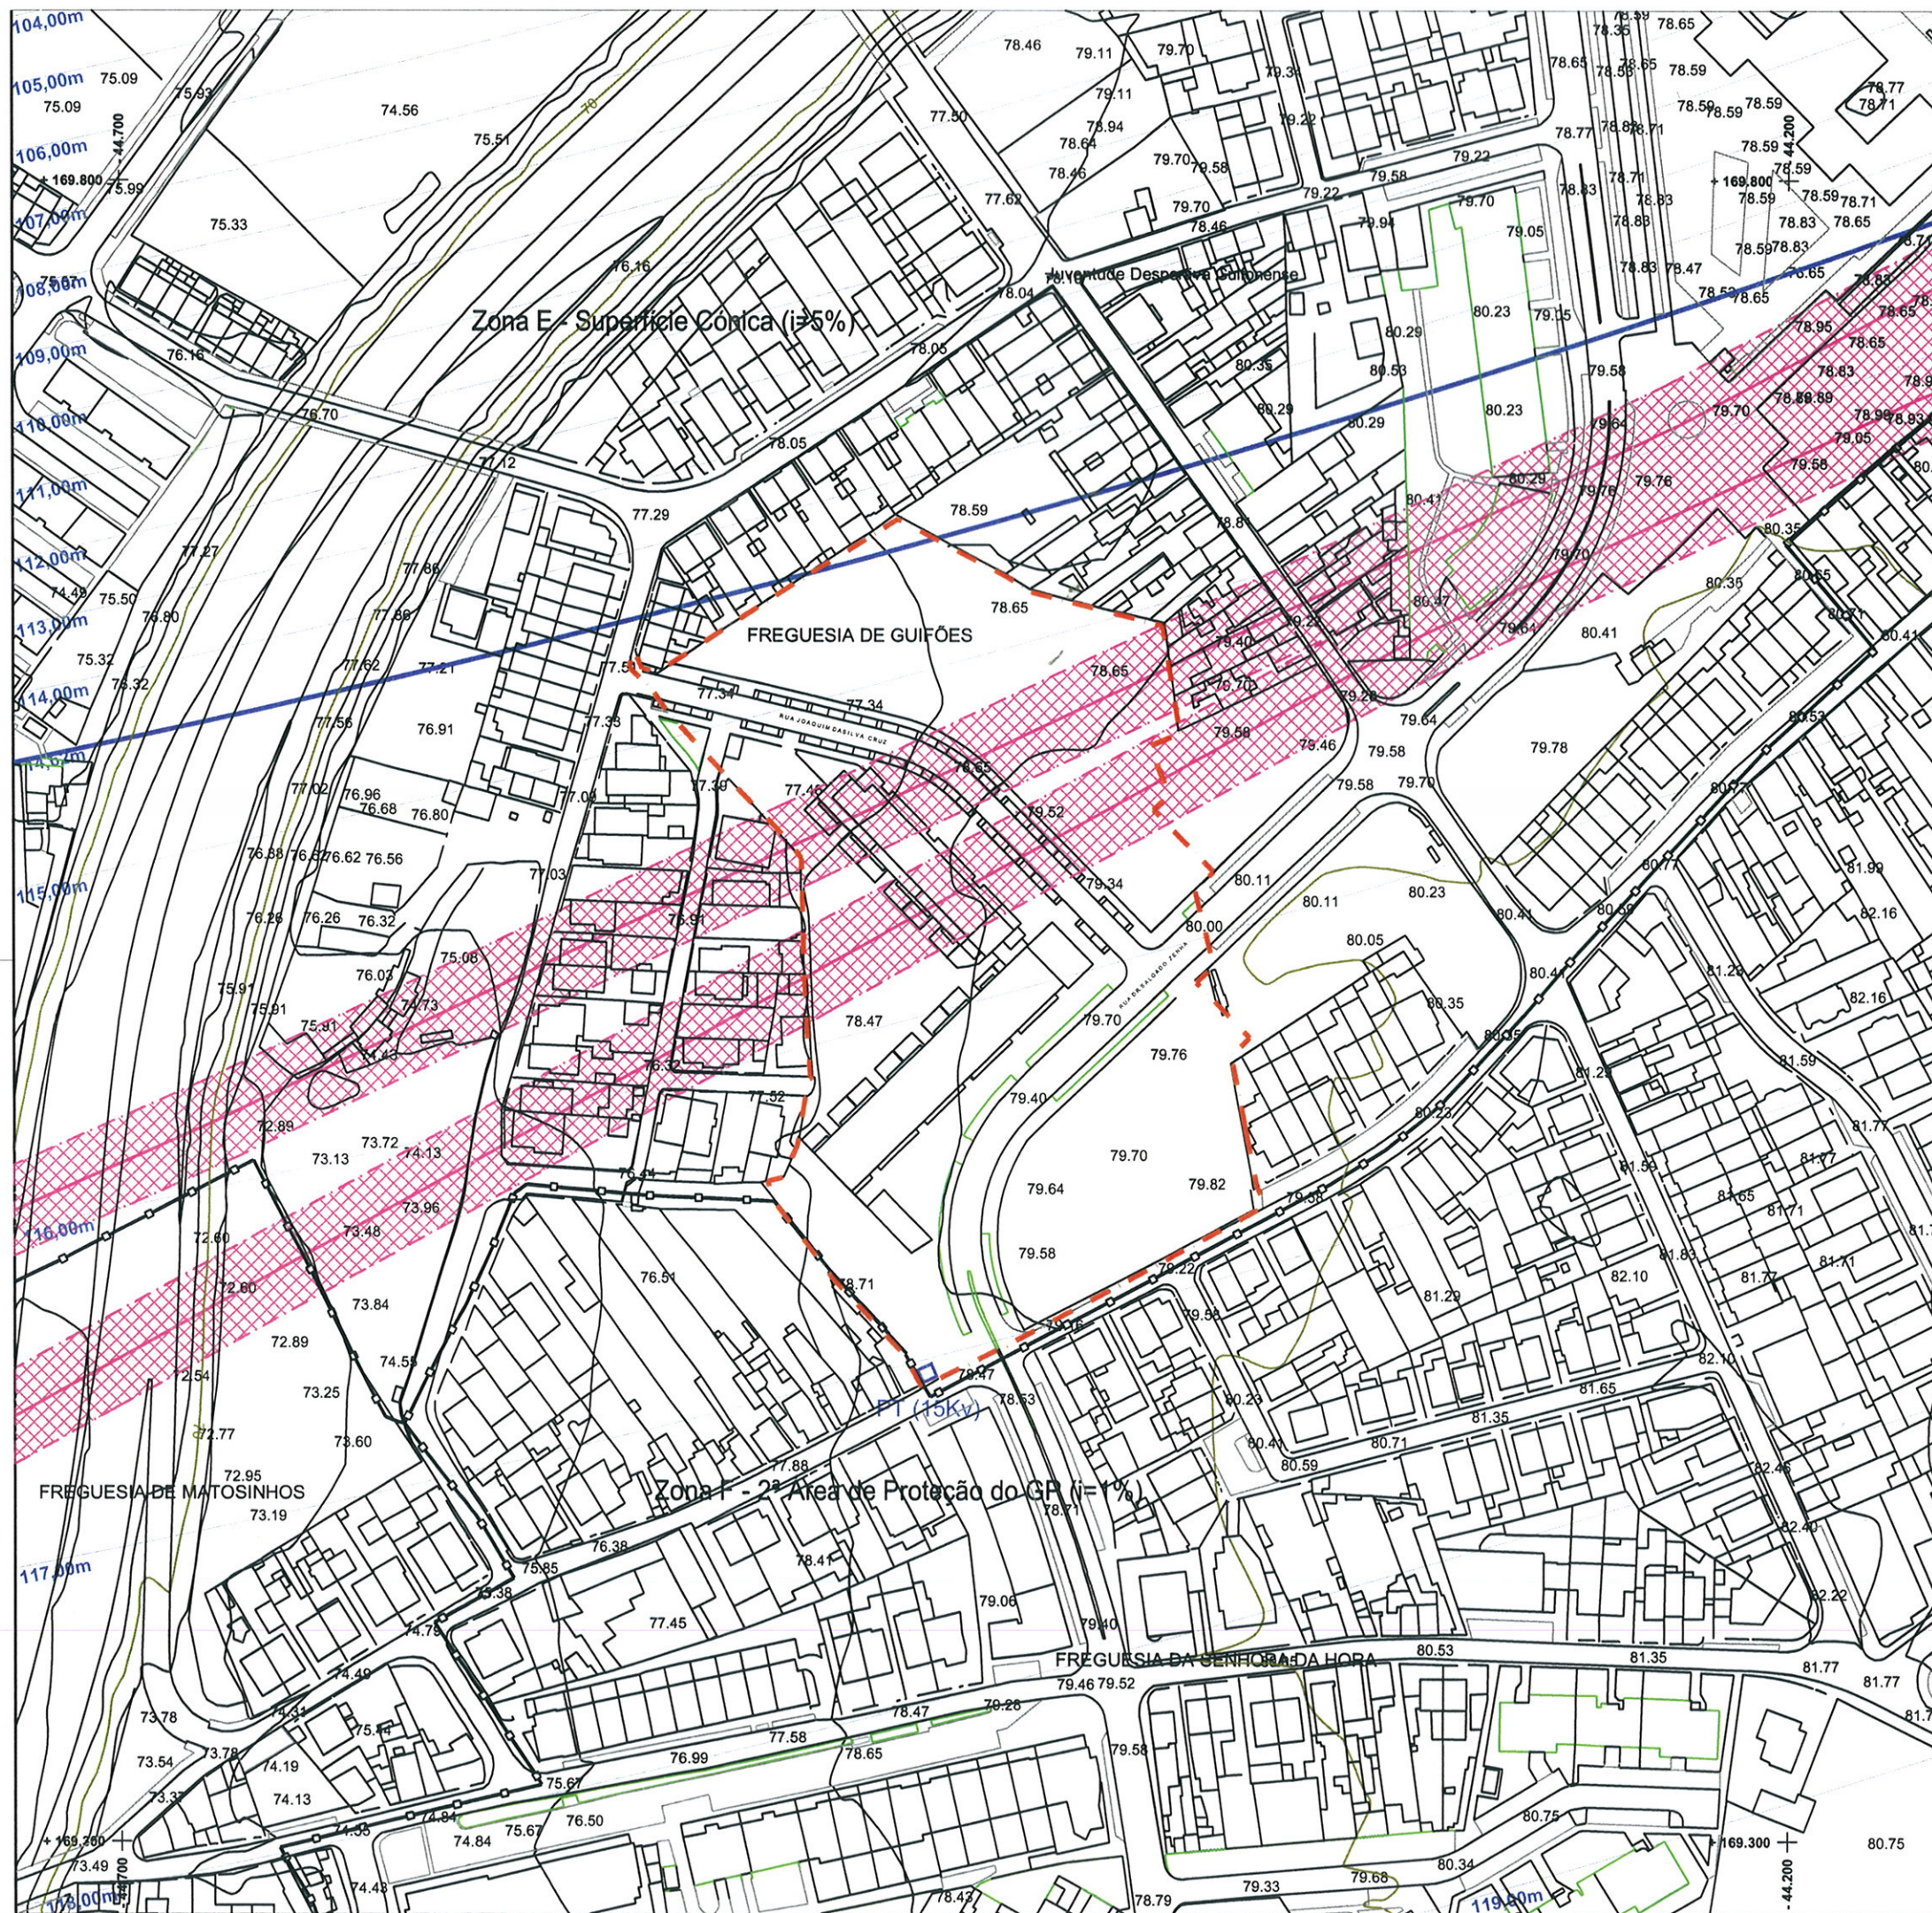

- LEGENDA
- LIMITE DA ÁREA DE INTERVENÇÃO
 - LIMITE DAS FREGUESIAS
 - EDIFICAÇÃO EXISTENTE
 - ZONAS DA SERVIDÃO AERONÁUTICA
 - LINHAS AÉREAS 60kV (EM SERVIÇO)
 - ZONA DE PROTEÇÃO PARA LINHAS AÉREAS (60kV)
 - PT POSTO DE TRANSFORMAÇÃO DA LINHA DE MÉDIA TENSÃO (15kV)

NA ÁREA DE INTERVENÇÃO NÃO EXISTE RESERVA AGRÍCOLA NACIONAL NEM RESERVA ECOLÓGICA NACIONAL

APROVADO
PELA ASSEMBLEIA MUNICIPAL

2014/09/29

Valmir Rodo

MUNICÍPIO DE MATOSINHOS
Câmara Municipal

Plano de Pormenor para uma área adjacente à
Avenida Salgado Zenha - Guifões

PLANTA DE CONDICIONANTES



Escala : 1 / 2000



Identificação da cartografia de referência		DIRECÇÃO MUNICIPAL DE ADMINISTRAÇÃO DO TERRITÓRIO	Data :
Entidade proprietária da cartografia: CMM		DEPARTAMENTO DE PLANEAMENTO URBANÍSTICO	Dezembro 2013
Entidade produtora:			Folha :
Data da edição:		DIVISÃO DE PLANEAMENTO URBANO	2A
Série cartográfica: não aplicável			
Data e nº da homologação:			
Entidade responsável pela homologação:			
Sistema de projecção: Gauss			
Elipsóide de referência: Hayford			
Sistema de coordenadas: Rectangulares			
Datum 73, origem no ponto central			
Exactidão posicional e temática:			