



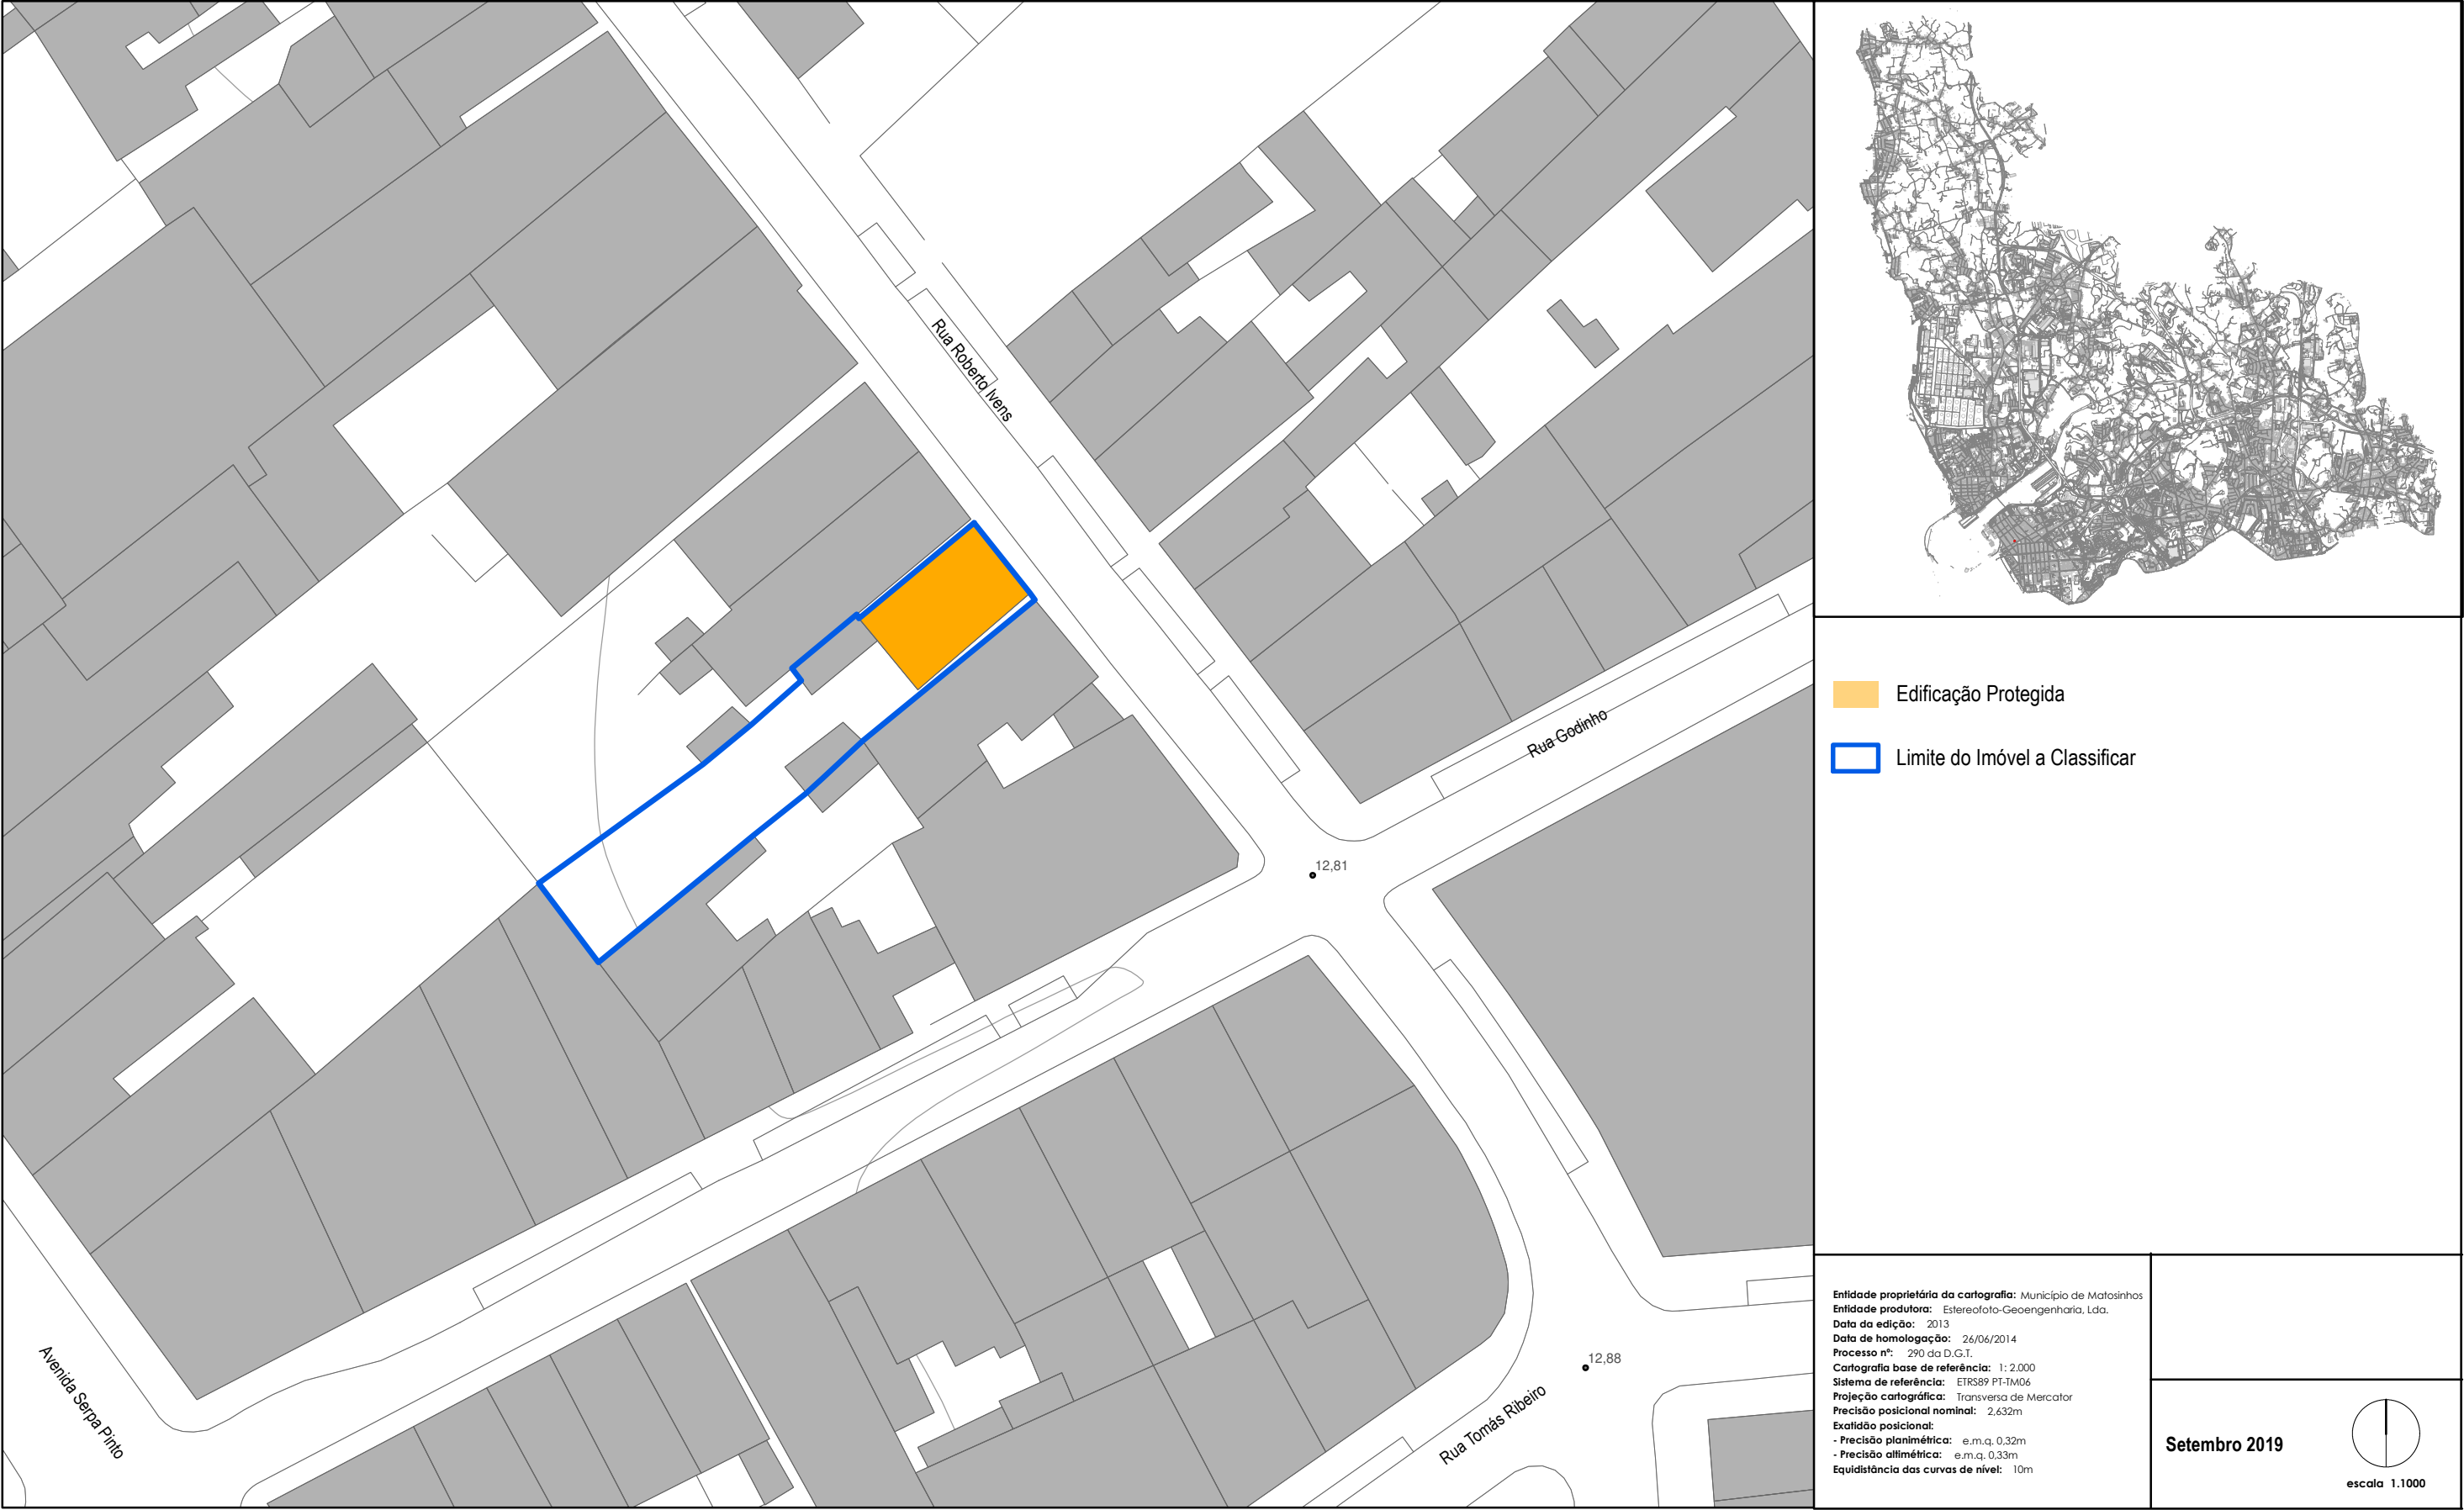

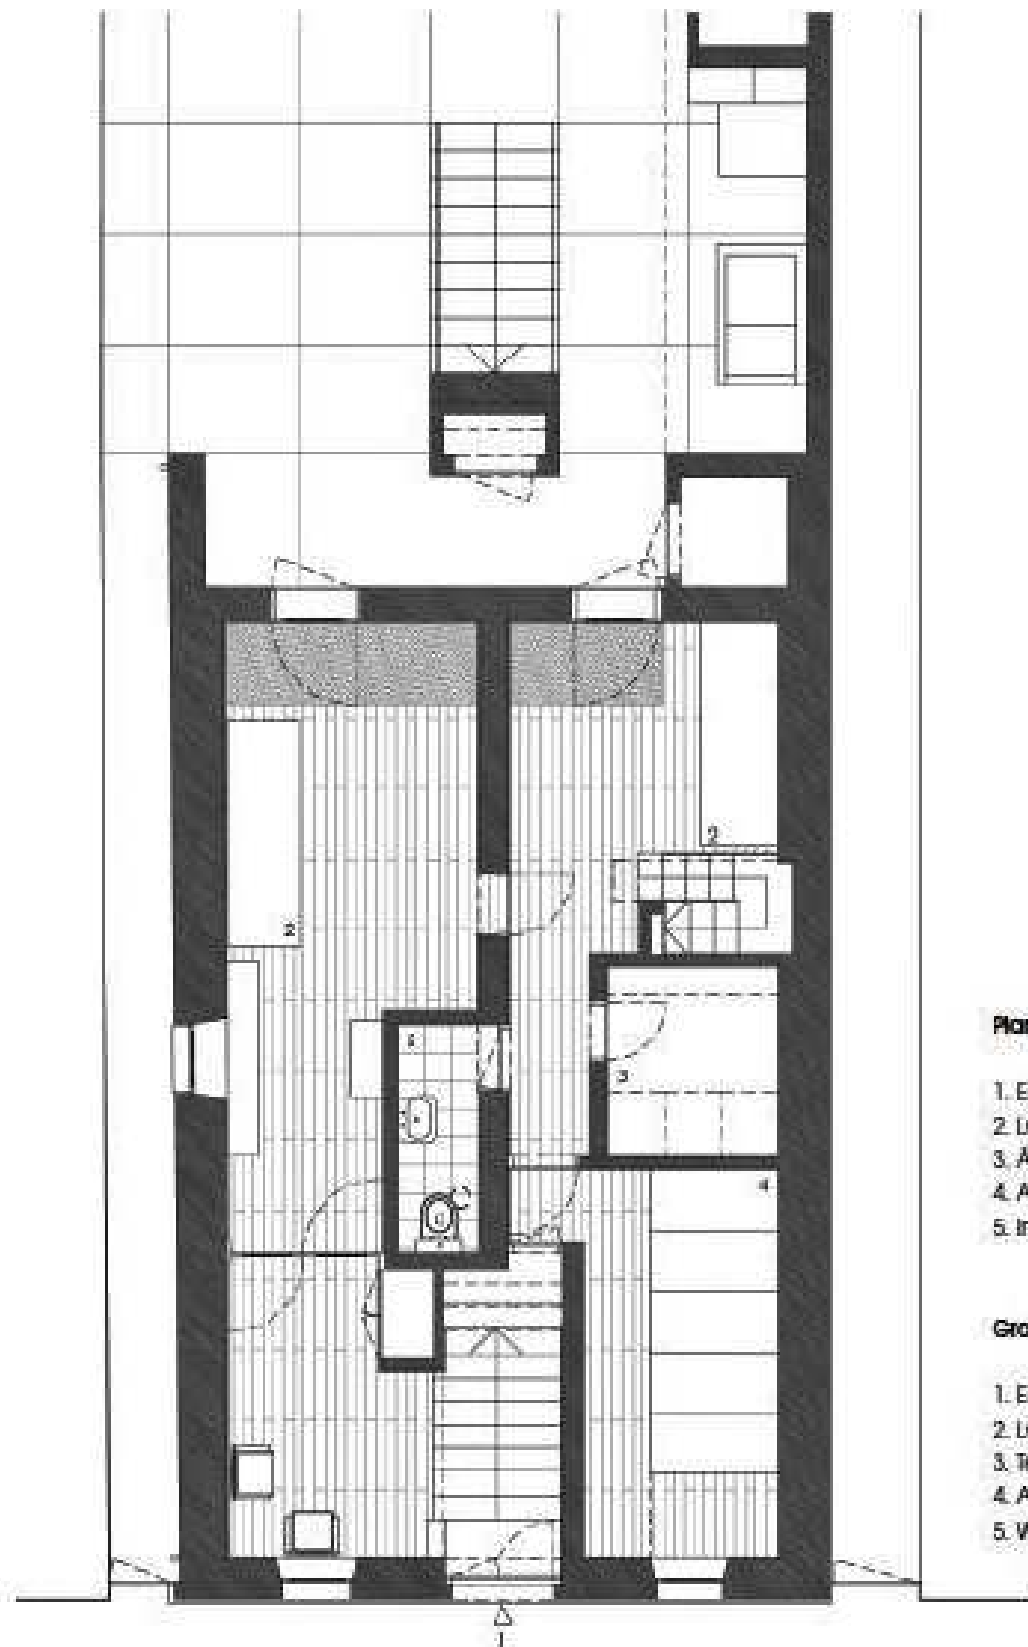

Planta do piso 0

- 1. Entrada
- 2. LOJA DA CASA
- 3. Área técnica
- 4. Arquivo
- 5. Instalações sanitárias

Ground floor plan

- 1. Entrance
- 2. LOJA DA CASA
- 3. Technical area
- 4. Archive area
- 5. WC



Entidade proprietária da cartografia: Município de Matosinhos
Entidade produtora: Estereofoto-Geoengenharia, Lda.
Data da edição: 2013
Data de homologação: 26/06/2014
Processo nº: 290 da D.G.T.
Cartografia base de referência: 1:2.000
Sistema de referência: ETRS89 PT-TM06
Projeção cartográfica: Transversa de Mercator
Precisão posicional nominal: 2,632m
Exatidão posicional:
- Precisão planimétrica: e.m.q. 0,32m
- Precisão altimétrica: e.m.q. 0,33m
Equidistância das curvas de nível: 10m

Plantas Piso 0
Ano 2008/09

Abril 2020






Planta do piso 1

6. Recepção
7. Sala de exposições
8. Cozinha

1st floor plan

6. Reception
7. Exhibition room
8. Kitchen

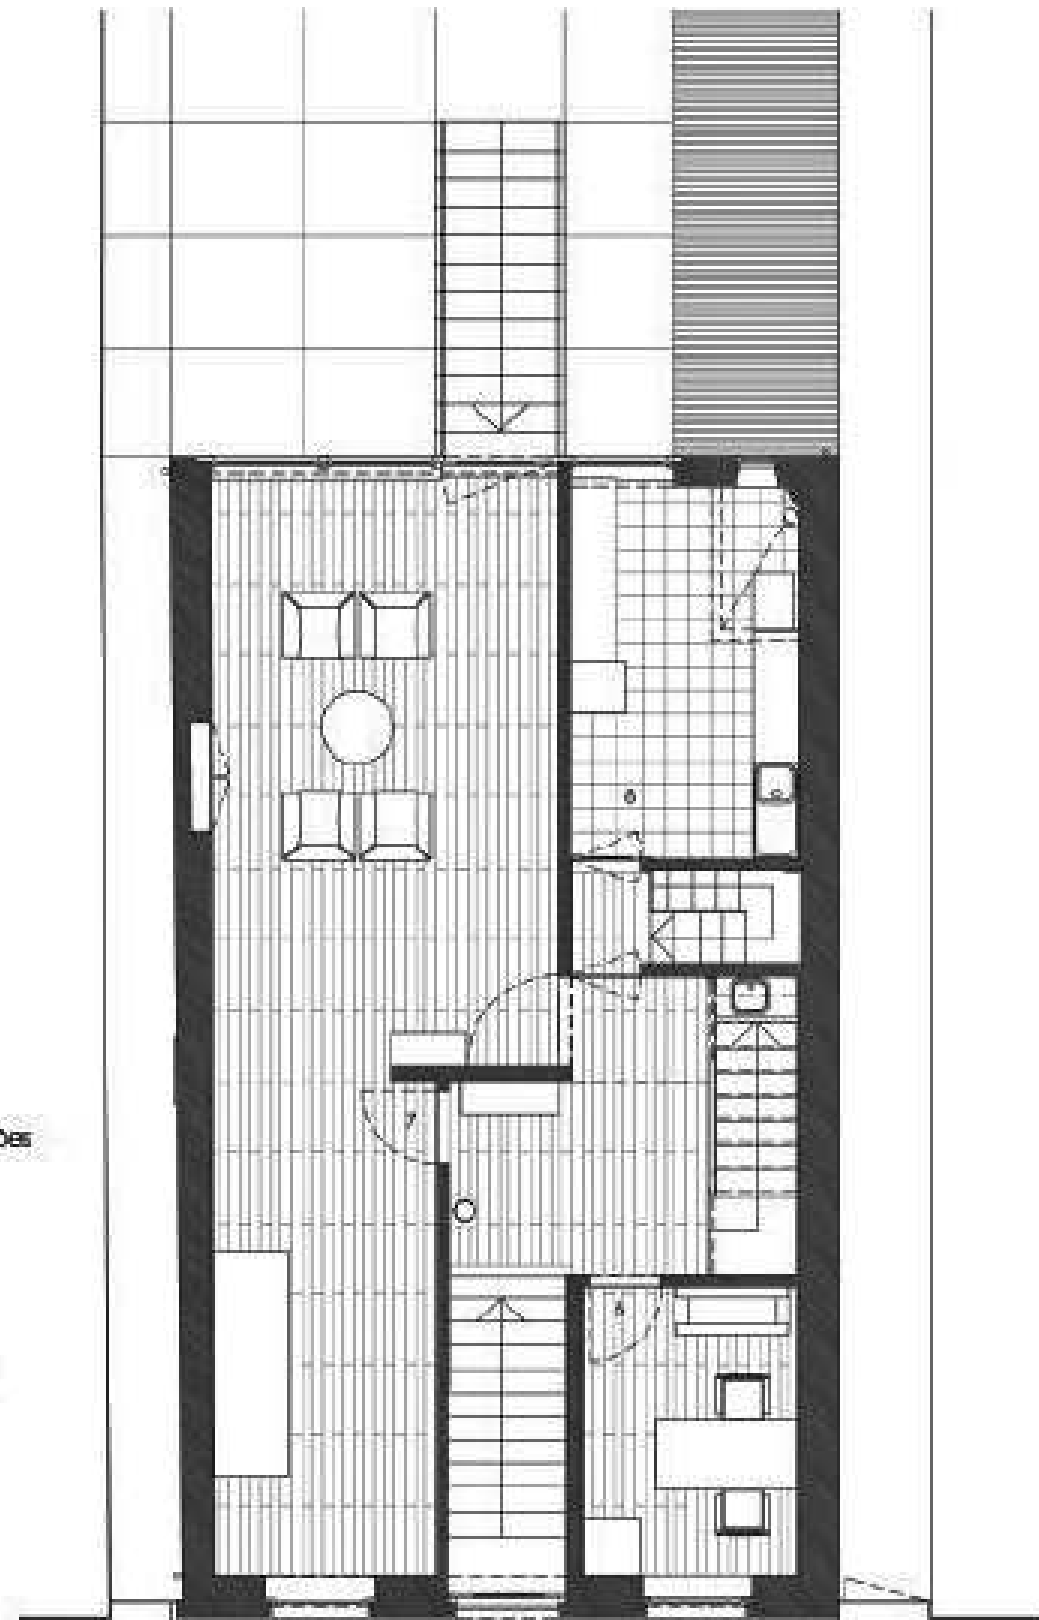


Entidade proprietária da cartografia: Município de Matosinhos
Entidade produtora: Estereofoto-Geoenfengharia, Lda.
Data da edição: 2013
Data de homologação: 26/06/2014
Processo nº: 290 da D.G.T.
Cartografia base de referência: 1: 2.000
Sistema de referência: ETRS89 PT-TM06
Projeção cartográfica: Transversa de Mercator
Precisão posicional nominal: 2.632m
Exatidão posicional:
 - Precisão planimétrica: e.m.q. 0,32m
 - Precisão altimétrica: e.m.q. 0,33m
Equidistância das curvas de nível: 10m

Plantas Piso 1
Ano 2008/09

Abril 2020



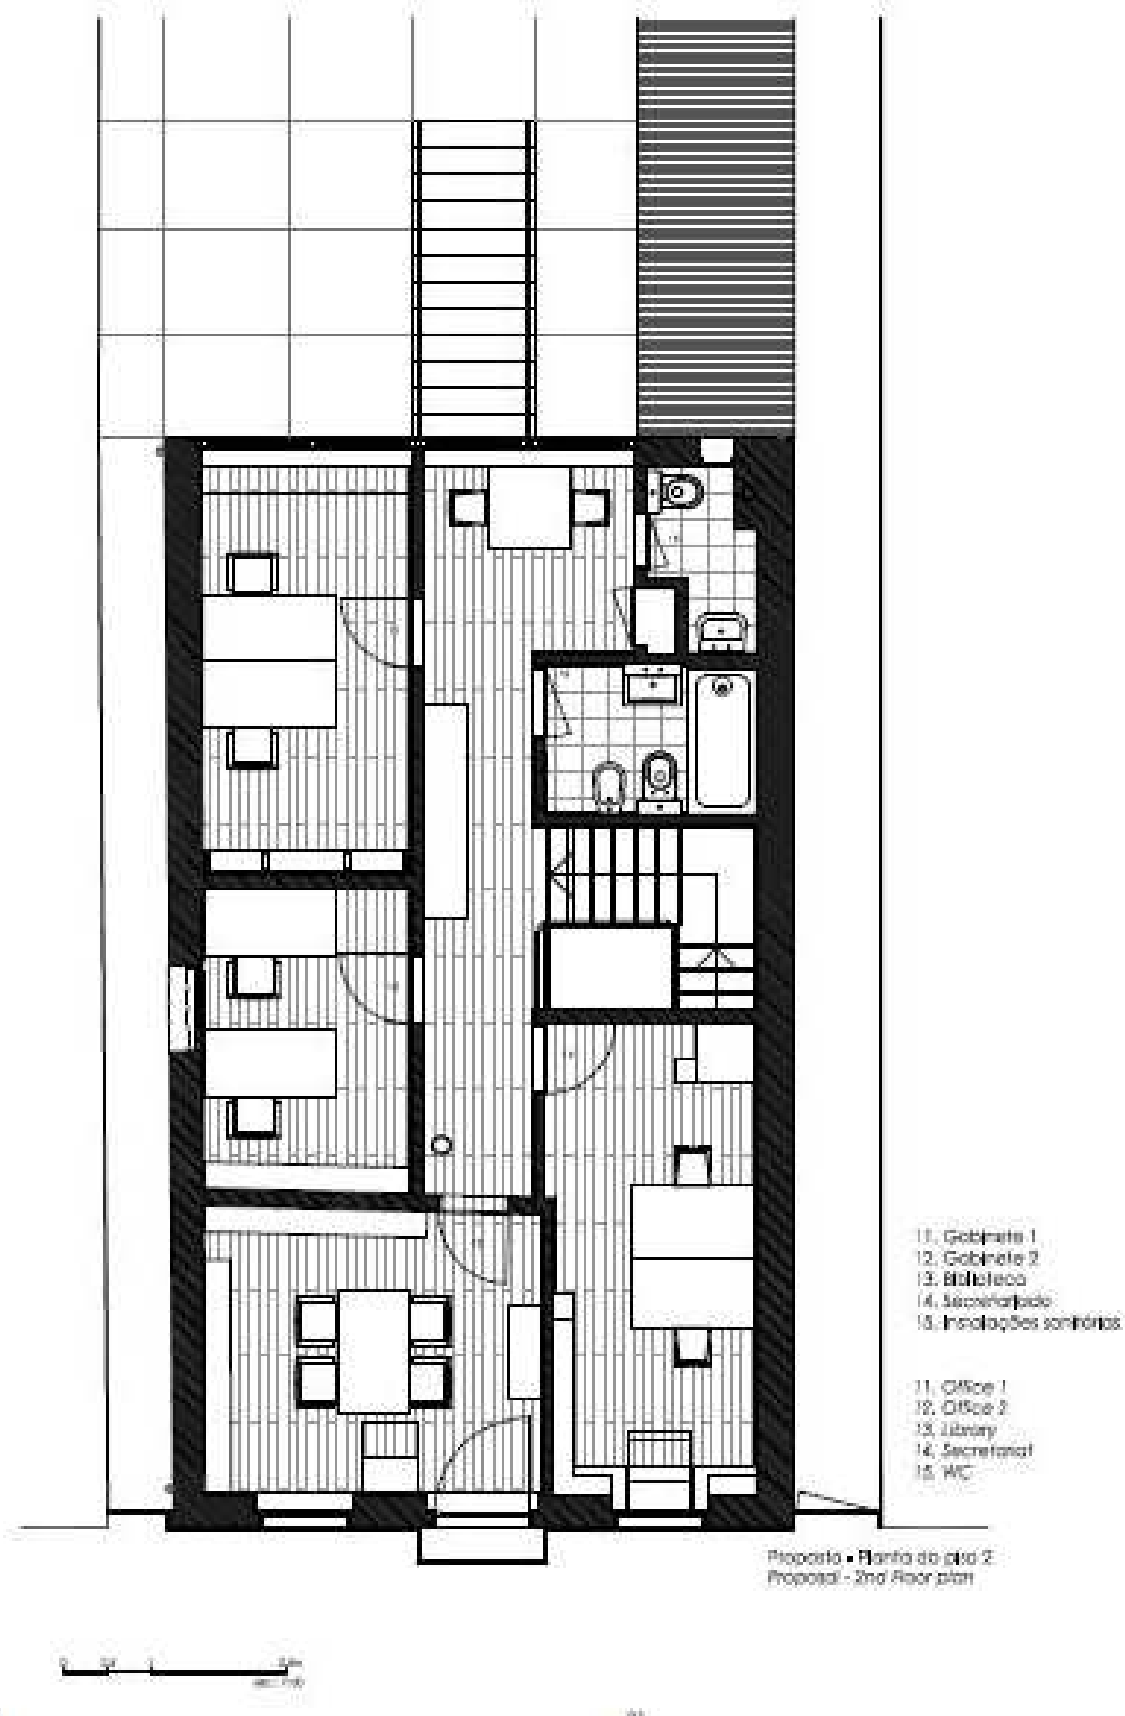



Entidade proprietária da cartografia: Município de Matosinhos
Entidade produtora: Estereofoto-Geoengenharia, Lda.
Data da edição: 2013
Data de homologação: 26/06/2014
Processo nº: 290 da D.G.T.
Cartografia base de referência: 1:2.000
Sistema de referência: ETRS89 PT-TM06
Projeção cartográfica: Transversa de Mercator
Precisão posicional nominal: 2,632m
Exatidão posicional:
- Precisão planimétrica: e.m.q. 0,32m
- Precisão altimétrica: e.m.q. 0,33m
Equidistância das curvas de nível: 10m

Plantas Piso 2
Ano 2008/09

Abril 2020



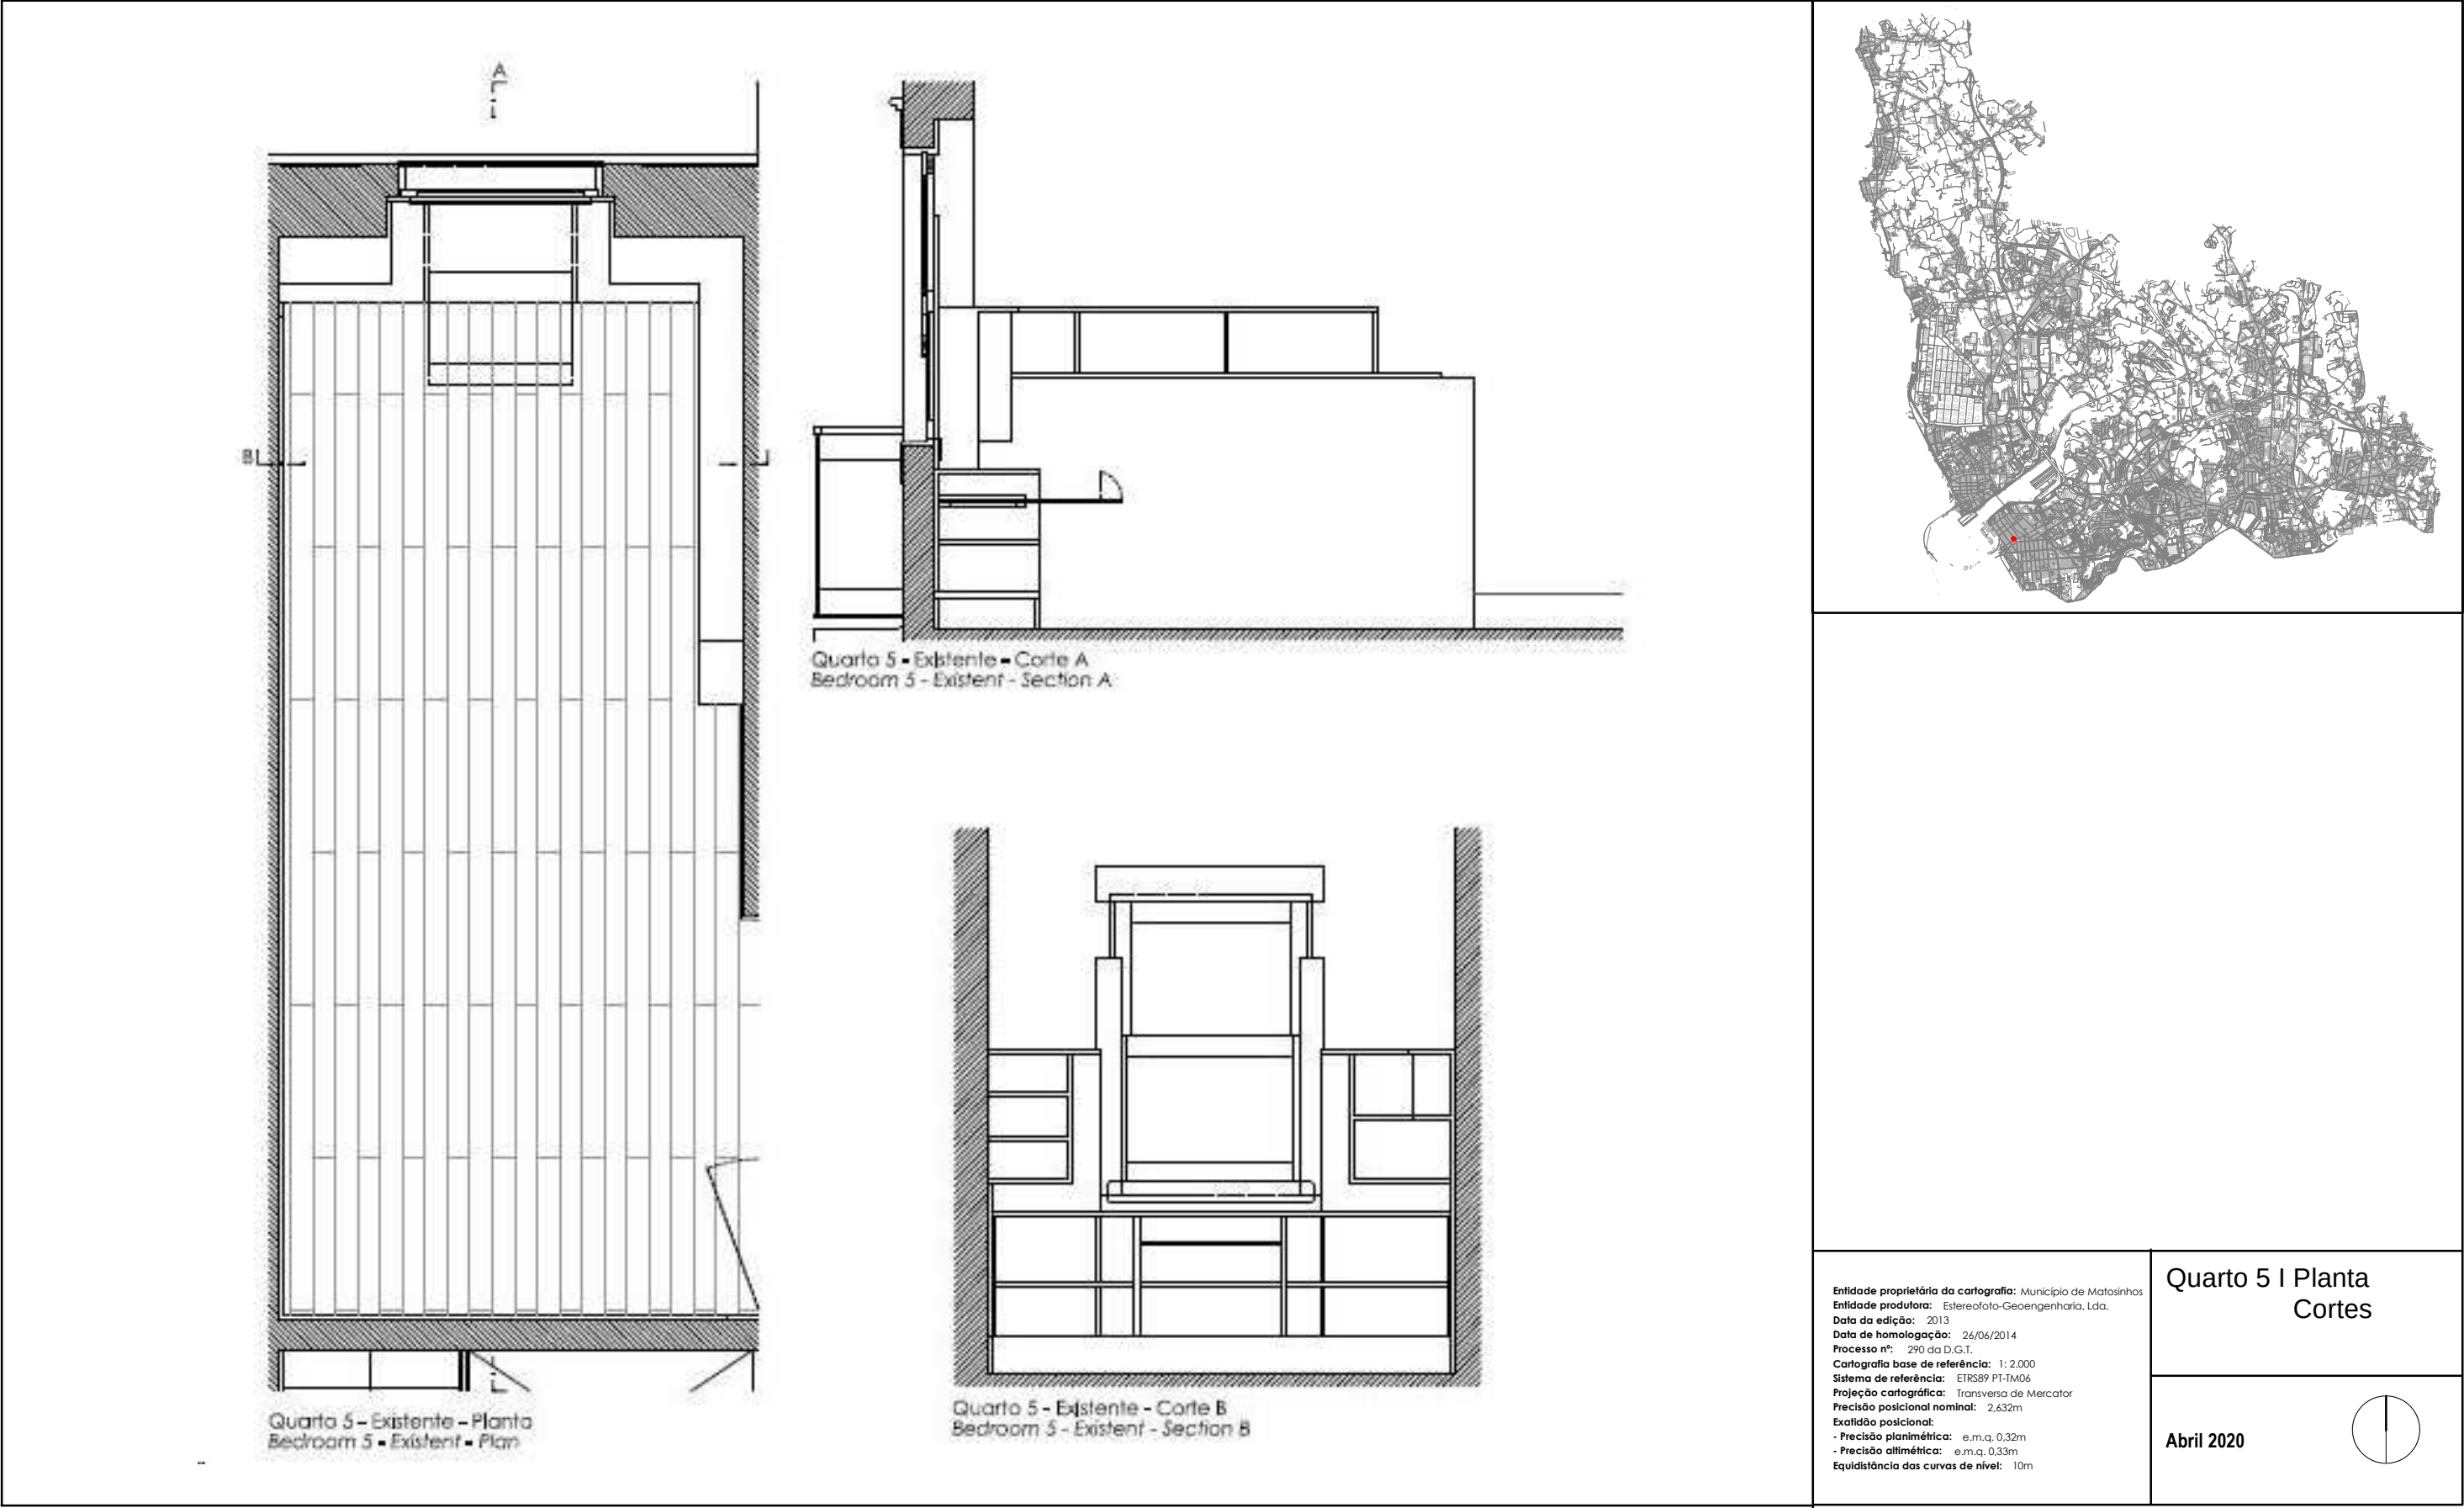

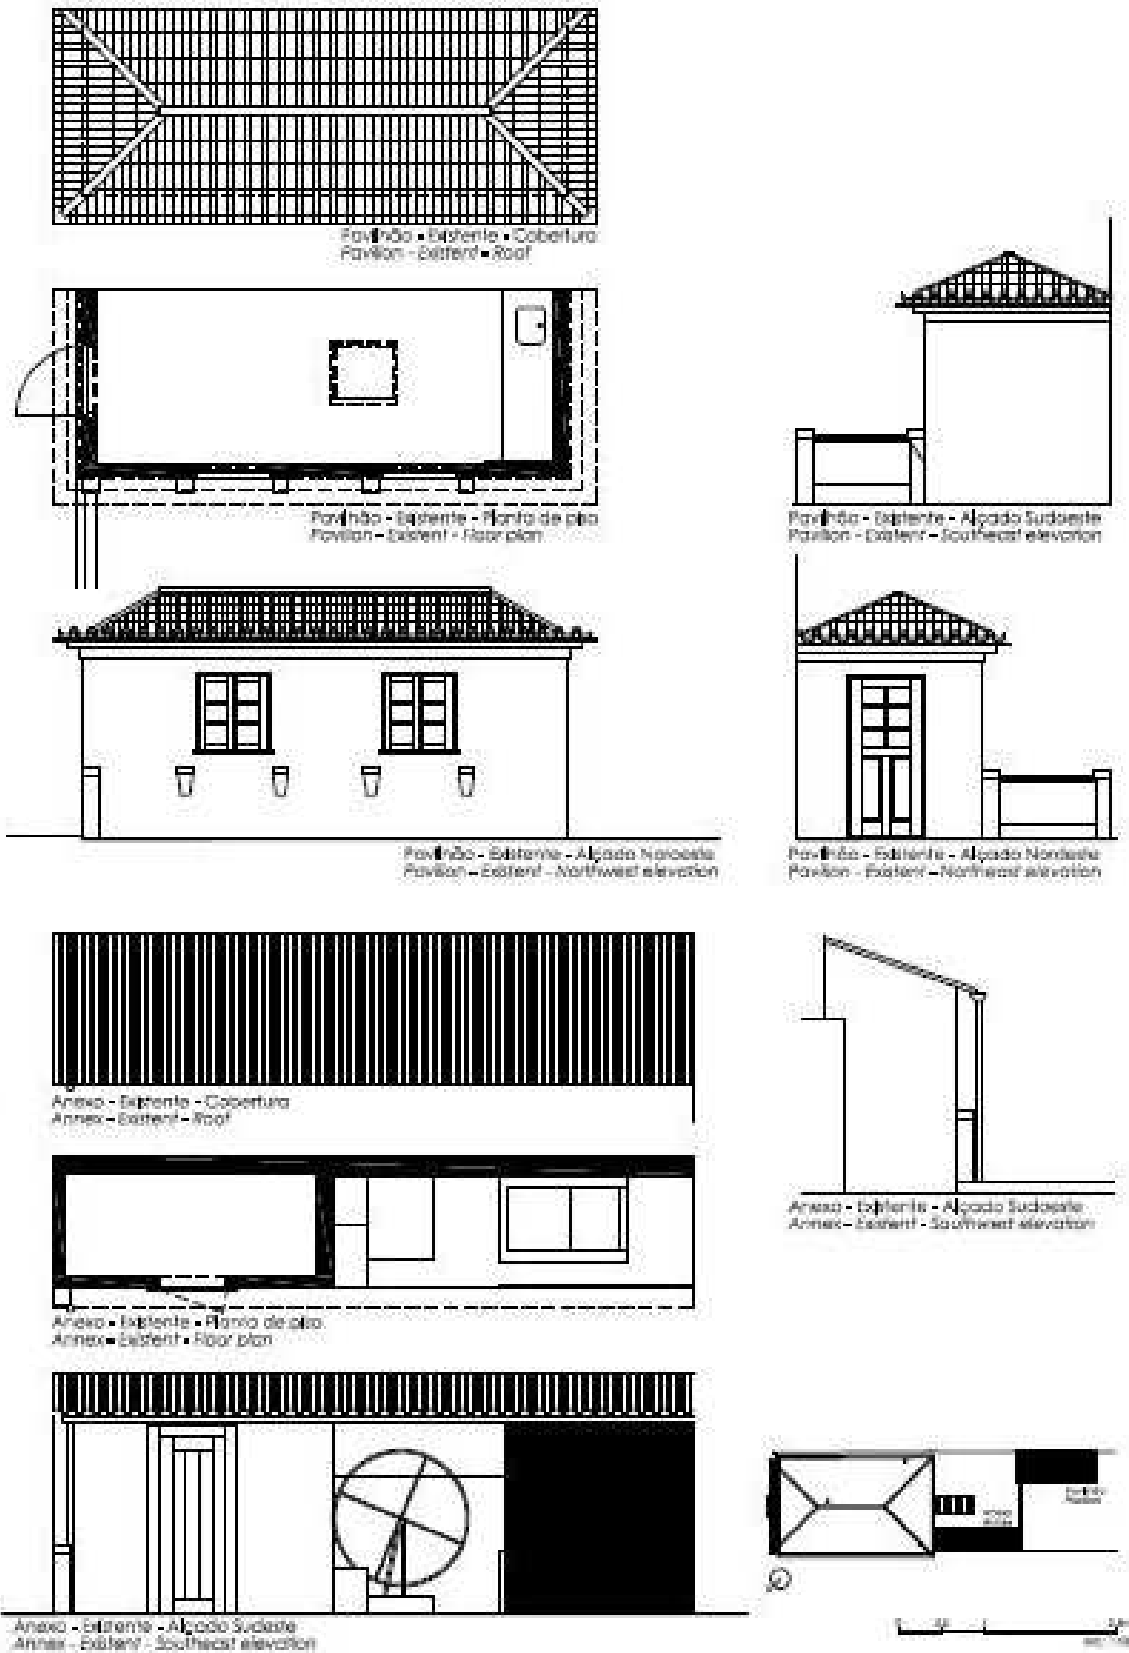 Pavilhão - Existente - Cobertura Pavilion - Existent - Roof Pavilhão - Existente - Planta de piso Pavilion - Existent - Floor plan Pavilhão - Existente - Alçada Noroeste Pavilion - Existent - Northwest elevation Pavilhão - Existente - Alçada Sudeste Pavilion - Existent - Southeast elevation Pavilhão - Existente - Alçada Nordeste Pavilion - Existent - Northeast elevation Anexo - Existente - Cobertura Annex - Existent - Roof Anexo - Existente - Planta de piso Annex - Existent - Floor plan Anexo - Existente - Alçada Sudoeste Annex - Existent - Southwest elevation Anexo - Existente - Alçada Sudeste Annex - Existent - Southeast elevation 0 5m 10m			
Entidade proprietária da cartografia: Município de Matosinhos Entidade produtora: Estereofoto-Geoengenharia, Lda. Data da edição: 2013 Data de homologação: 26/06/2014 Processo nº: 290 da D.G.T. Cartografia base de referência: 1:2.000 Sistema de referência: ETRS89 PT-TM06 Projeção cartográfica: Transversa de Mercator Precisão posicional nominal: 2,632m Exatidão posicional: - Precisão planimétrica: e.m.q. 0,32m - Precisão altimétrica: e.m.q. 0,33m Equidistância das curvas de nível: 10m		Alçados I Pavilhão(1949) Anexo	
Abril 2020			



Monumento de Interesse Municipal






1. Acesso
2. Hall
3. Quarto/Arrumos
4. Sala
5. Instalações sanitárias
6. Despensa
7. Arrumos
8. Pátio
9. Sanitário exterior
10. Acesso ao piso 1
11. Sala de estar
12. Sala de jantar
13. Cozinha
14. Quarto 1
15. Instalações sanitárias
16. Instalações sanitárias
17. Quarto 2
18. Quarto 3
19. Quarto 4
20. Quarto 5

1. Access
2. Hall
3. Room 1
4. Room 2
5. WC
6. Supplies room
7. Storage
8. Back yard
9. Exterior wc
10. Access to the 1st floor
11. Living-room
12. Dining-room
13. Kitchen
14. Bedroom 1
15. WC
16. WC
17. Bedroom 2
18. Bedroom 3
19. Bedroom 4
20. Bedroom 5

Rua Roberto Ivens / Roberto Ivens Street

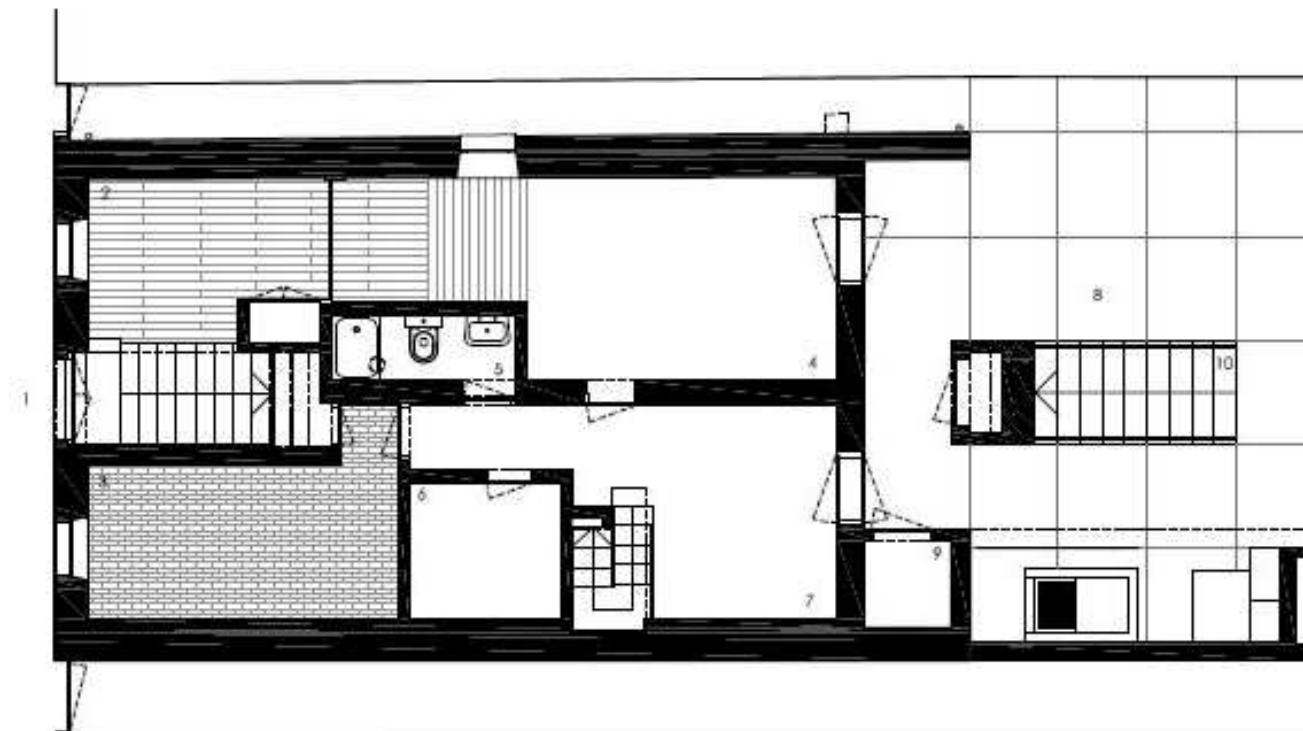

Existente - Planta do piso de acesso
Existen - Access floor plan

Entidade proprietária da cartografia: Município de Matosinhos
Entidade produtora: Estereofoto-Geoenharia, Lda.
Data da edição: 2013
Data de homologação: 26/06/2014
Processo nº: 290 da D.G.T.
Cartografia base de referência: 1: 2.000
Sistema de referência: ETRS89 PT-TM06
Projeção cartográfica: Transversa de Mercator
Precisão posicional nominal: 2,632m
Exatidão posicional:
 - Precisão planimétrica: e.m.q. 0,32m
 - Precisão altimétrica: e.m.q. 0,33m
Equidistância das curvas de nível: 10m

Planta Piso 0
Ano 1960/61


Abril 2020





1. Acesso
2. Hall
3. Quarto/Arrumos
4. Sala
5. Instalações sanitárias
6. Despensa
7. Arrumos
8. Pátio
9. Sanitário exterior
10. Acesso ao piso 1
11. Sala de estar
12. Sala de jantar
13. Cozinha
14. Quarto 1
15. Instalações sanitárias
16. Instalações sanitárias
17. Quarto 2
18. Quarto 3
19. Quarto 4
20. Quarto 5

1. Access
2. Hall
3. Room 1
4. Room 2
5. WC
6. Supplies room
7. Storage
8. Back yard
9. Exterior wc
10. Access to the 1st floor
11. Living-room
12. Dining-room
13. Kitchen
14. Bedroom 1
15. WC
16. WC
17. Bedroom 2
18. Bedroom 3
19. Bedroom 4
20. Bedroom 5

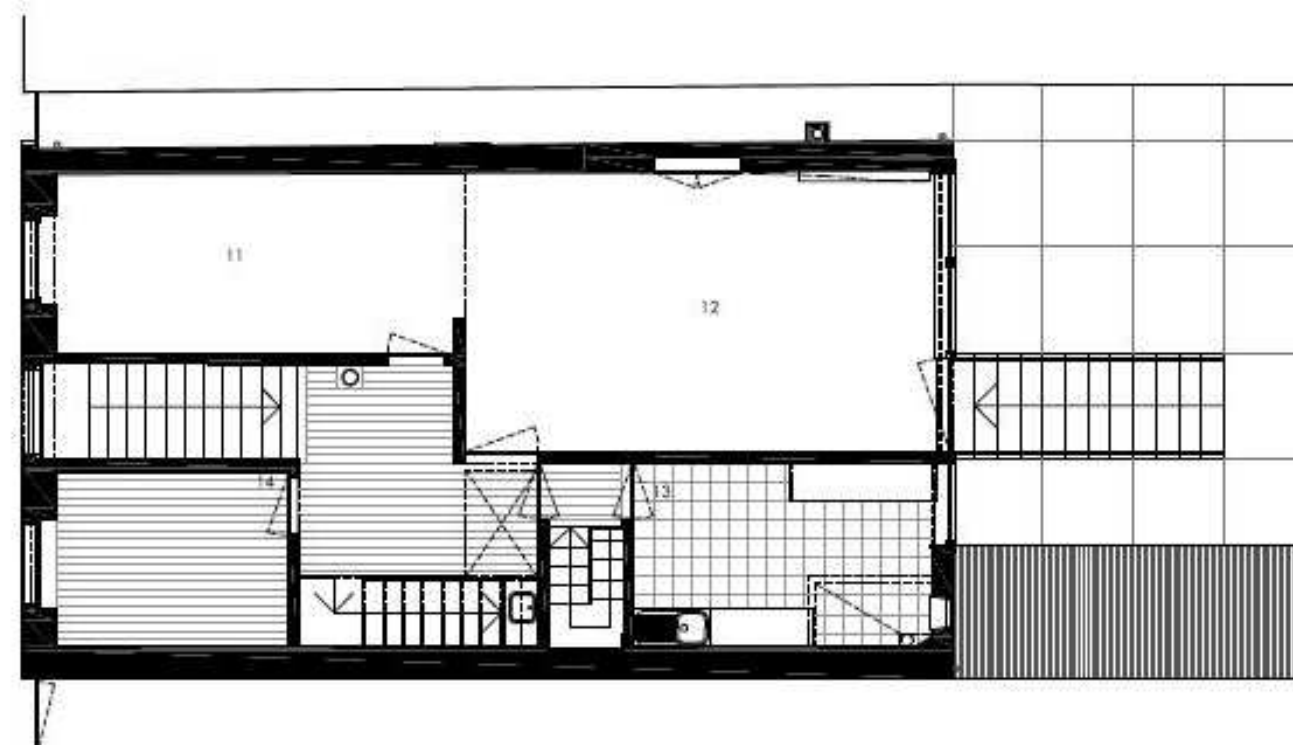

Existente - Planta do piso 1
Existent - 1st Floor plan

Entidade proprietária da cartografia: Município de Matosinhos
Entidade produtora: Estereofoto-Geoenharia, Lda.
Data da edição: 2013
Data de homologação: 26/06/2014
Processo n.º: 290 da D.G.T.
Cartografia base de referência: 1:2.000
Sistema de referência: ETRS89 PT-TM06
Projeção cartográfica: Transversa de Mercator
Precisão posicional nominal: 2,632m
Exatidão posicional:
 - Precisão planimétrica: e.m.q. 0,32m
 - Precisão altimétrica: e.m.q. 0,33m
Equidistância das curvas de nível: 10m

Planta Piso 1
Ano 1960/61


Abril 2020





1. Acesso
2. Hall
3. Quarto/Arrumos
4. Sala
5. Instalações sanitárias
6. Despensa
7. Arrumos
8. Pátio
9. Sanitário exterior
10. Acesso ao piso 1
11. Sala de estar
12. Sala de jantar
13. Cozinha
14. Quarto 1
15. Instalações sanitárias
16. Instalações sanitárias
17. Quarto 2
18. Quarto 3
19. Quarto 4
20. Quarto 5

1. Access
2. Hall
3. Room 1
4. Room 2
5. WC
6. Supplies room
7. Storage
8. Back yard
9. Exterior wc
10. Access to the 1st floor
11. Living-room
12. Dinning-room
13. Kitchen
14. Bedroom 1
15. WC
16. WC
17. Bedroom 2
18. Bedroom 3
19. Bedroom 4
20. Bedroom 5

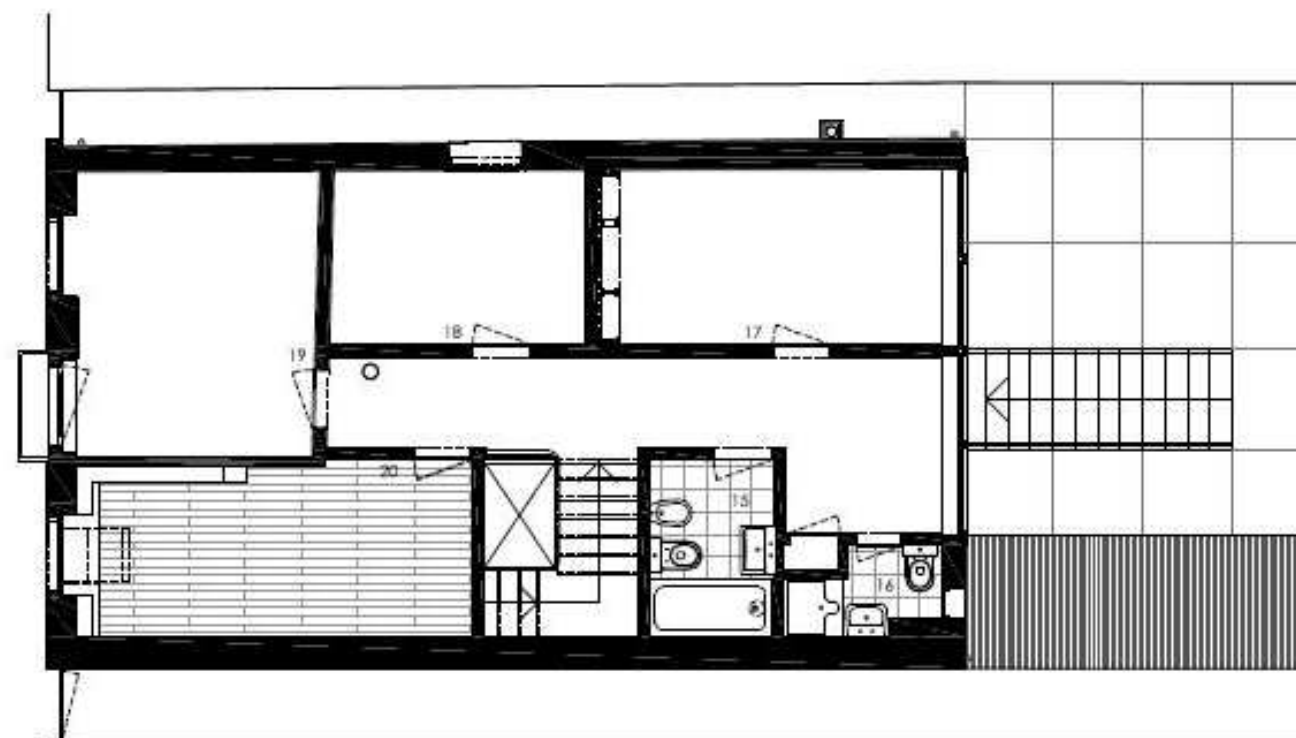






Existente - Planta do piso 2
Existent - 2nd Floor plan

Entidade proprietária da cartografia: Município de Matosinhos
Entidade produtora: Estereofoto-Geoenharia, Lda.
Data da edição: 2013
Data de homologação: 26/06/2014
Processo nº: 290 da D.G.T.
Cartografia base de referência: 1: 2.000
Sistema de referência: ETRS89 PT-TM06
Projeção cartográfica: Transversa de Mercator
Precisão posicional nominal: 2,632m
Exatidão posicional:
 - Precisão planimétrica: e.m.q. 0,32m
 - Precisão altimétrica: e.m.q. 0,33m
Equidistância das curvas de nível: 10m

Planta Piso 2
Ano 1960/61

Abril 2020



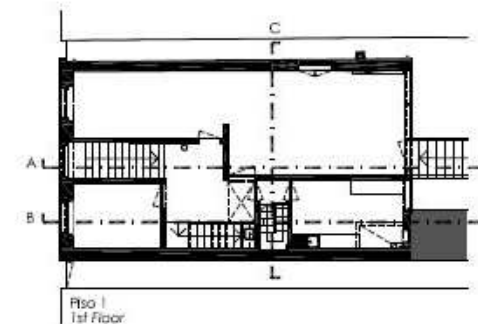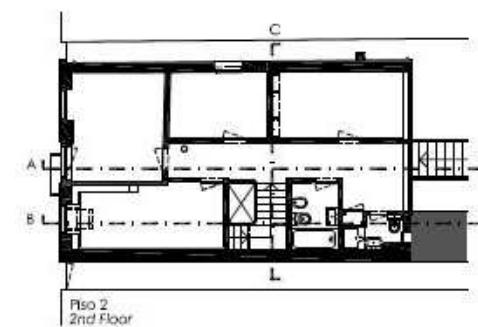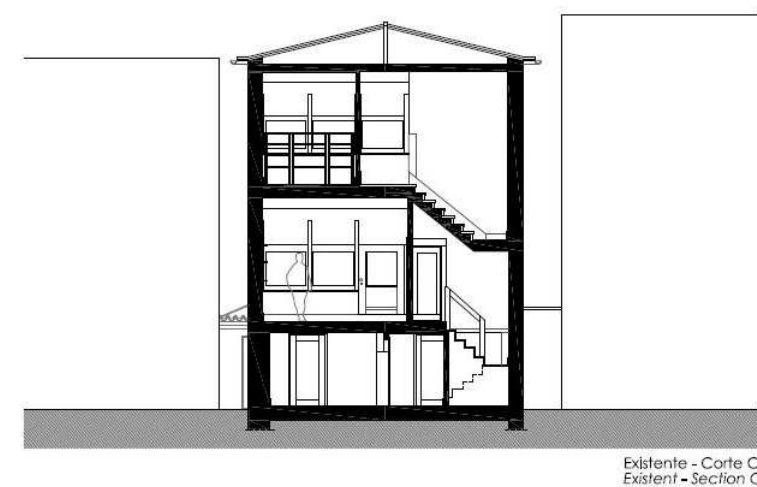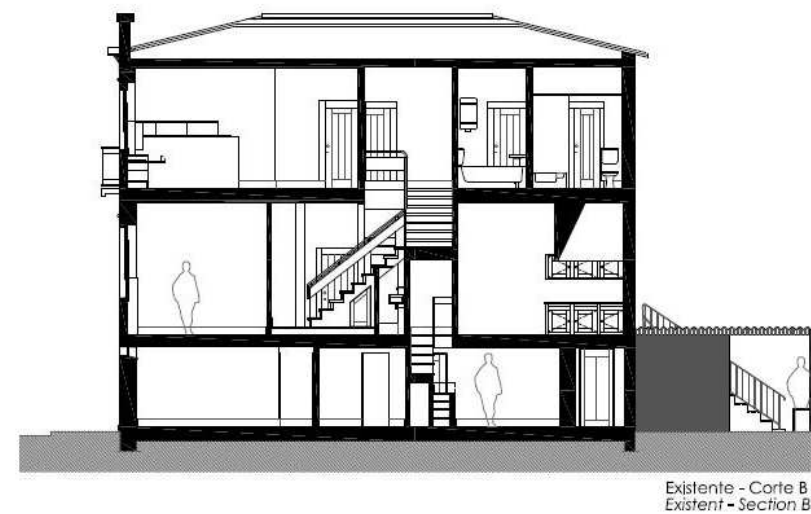
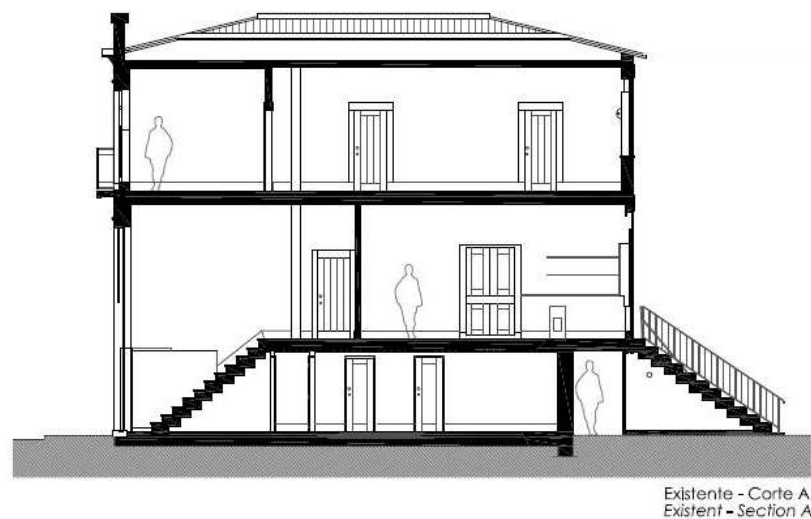


Entidade proprietária da cartografia: Município de Matosinhos
Entidade produtora: Estereofoto-Geoengenharia, Lda.
Data da edição: 2013
Data de homologação: 24/06/2014
Processo nº: 290 da D.G.T.
Cartografia base de referência: 1:2.000
Sistema de referência: ETRS89 PT-TM06
Projeção cartográfica: Transversa de Mercator
Precisão posicional nominal: 2,632m
Exatidão posicional:
- Precisão planimétrica: e.m.q. 0,32m
- Precisão altimétrica: e.m.q. 0,33m
Equidistância das curvas de nível: 10m

Cortes I Ano 1960/61

Abril 2020



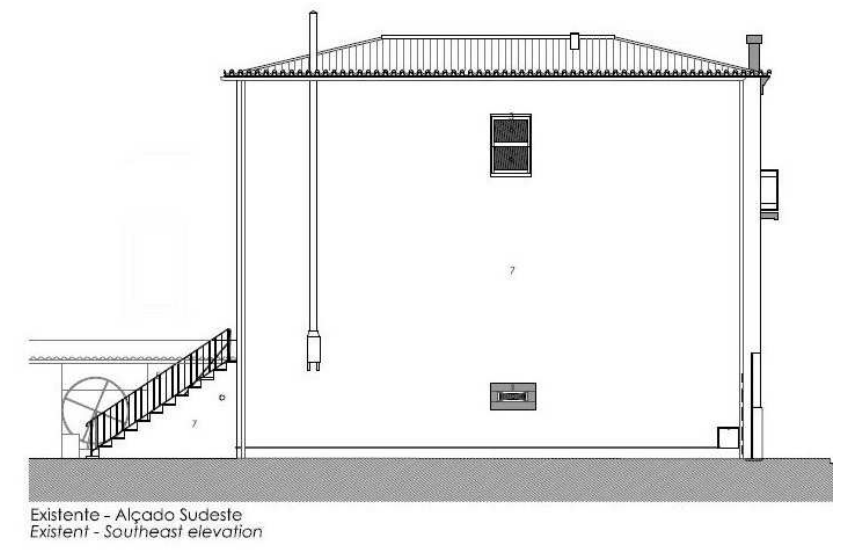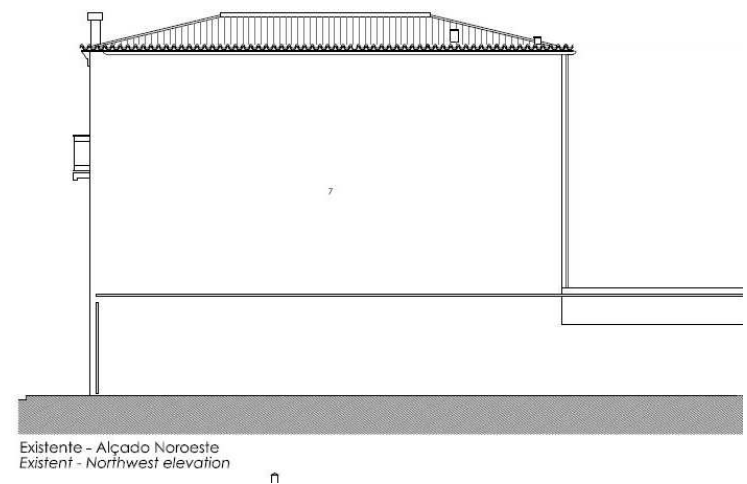

1. Azulejo existente
2. Granito
3. Madeira pintada
4. Madeira envernizada
5. Serralharia pintada
6. Vidro
7. Reboco pintado


1. Existent tile
2. Granite
3. Painted wood
4. Varnished wood
5. Painted metal
6. Glass
7. Painted plaster




Entidade proprietária da cartografia: Município de Matosinhos
Entidade produtora: Estereofoto-Geoengenharia, Lda.
Data da edição: 2013
Data de homologação: 26/06/2014
Processo nº: 290 da D.G.T.
Cartografia base de referência: 1:2.000
Sistema de referência: ETRS89 PT-TM06
Projeção cartográfica: Transversa de Mercator
Precisão posicional nominal: 2,632m
Exatidão posicional:
- Precisão planimétrica: e.m.q. 0,32m
- Precisão altimétrica: e.m.q. 0,33m
Equidistância das curvas de nível: 10m

Alçados I Ano 1960/61

Abril 2020

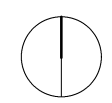

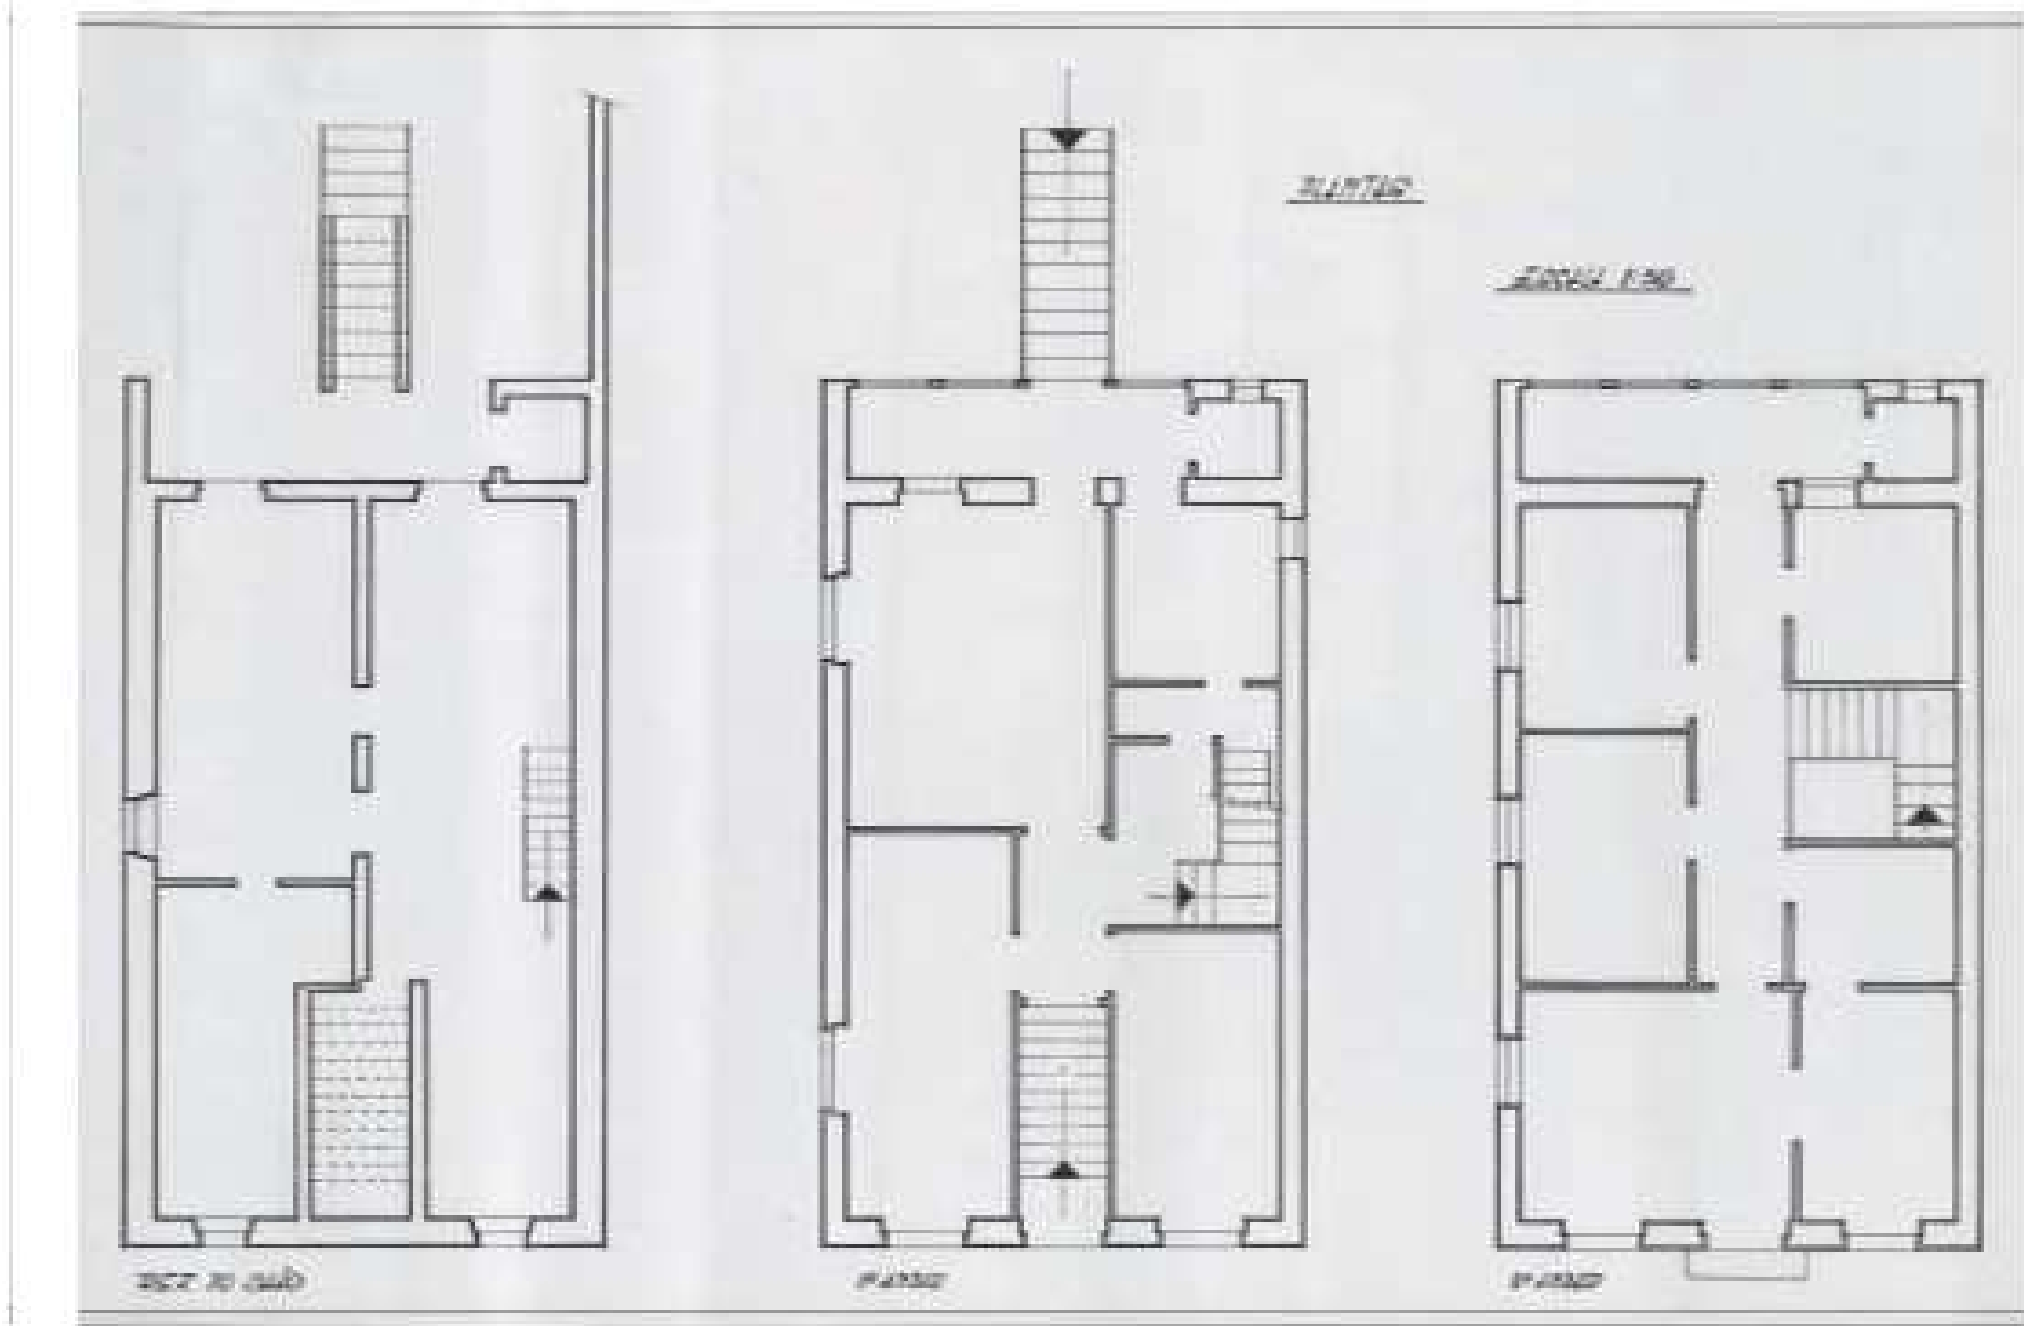			
Entidade proprietária da cartografia: Município de Matosinhos Entidade produtora: Estereofoto-Geoengenharia, Lda. Data da edição: 2013 Data de homologação: 24/06/2014 Processo nº: 290 da D.G.T. Cartografia base de referência: 1:2.000 Sistema de referência: ETRS89 PT-TM06 Projeção cartográfica: Transversa de Mercator Precisão posicional nominal: 2,632m Exatidão posicional: - Precisão planimétrica: e.m.q. 0,32m - Precisão altimétrica: e.m.q. 0,33m Equidistância das curvas de nível: 10m		Plantas I Sec. XIX	
		Abril 2020	

