
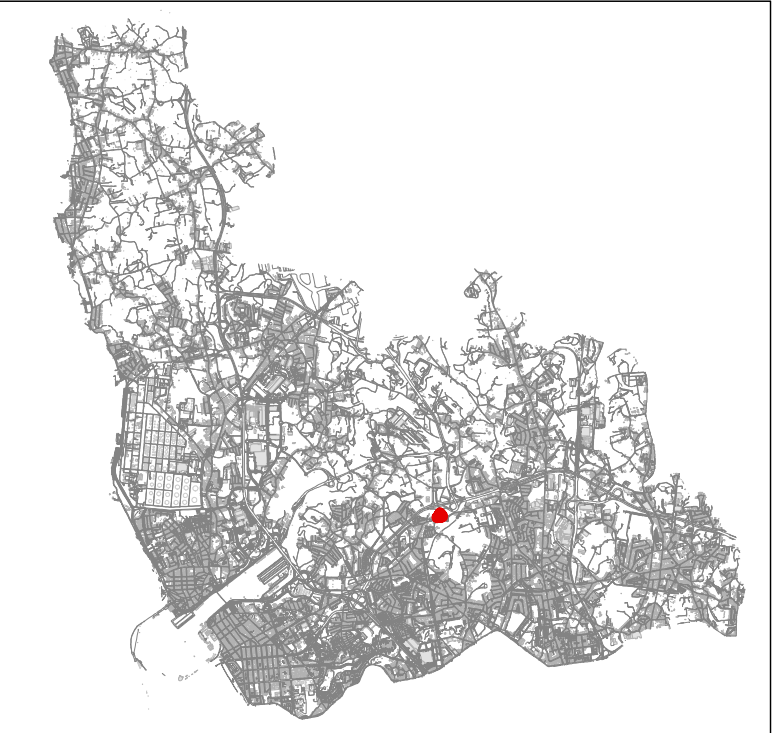


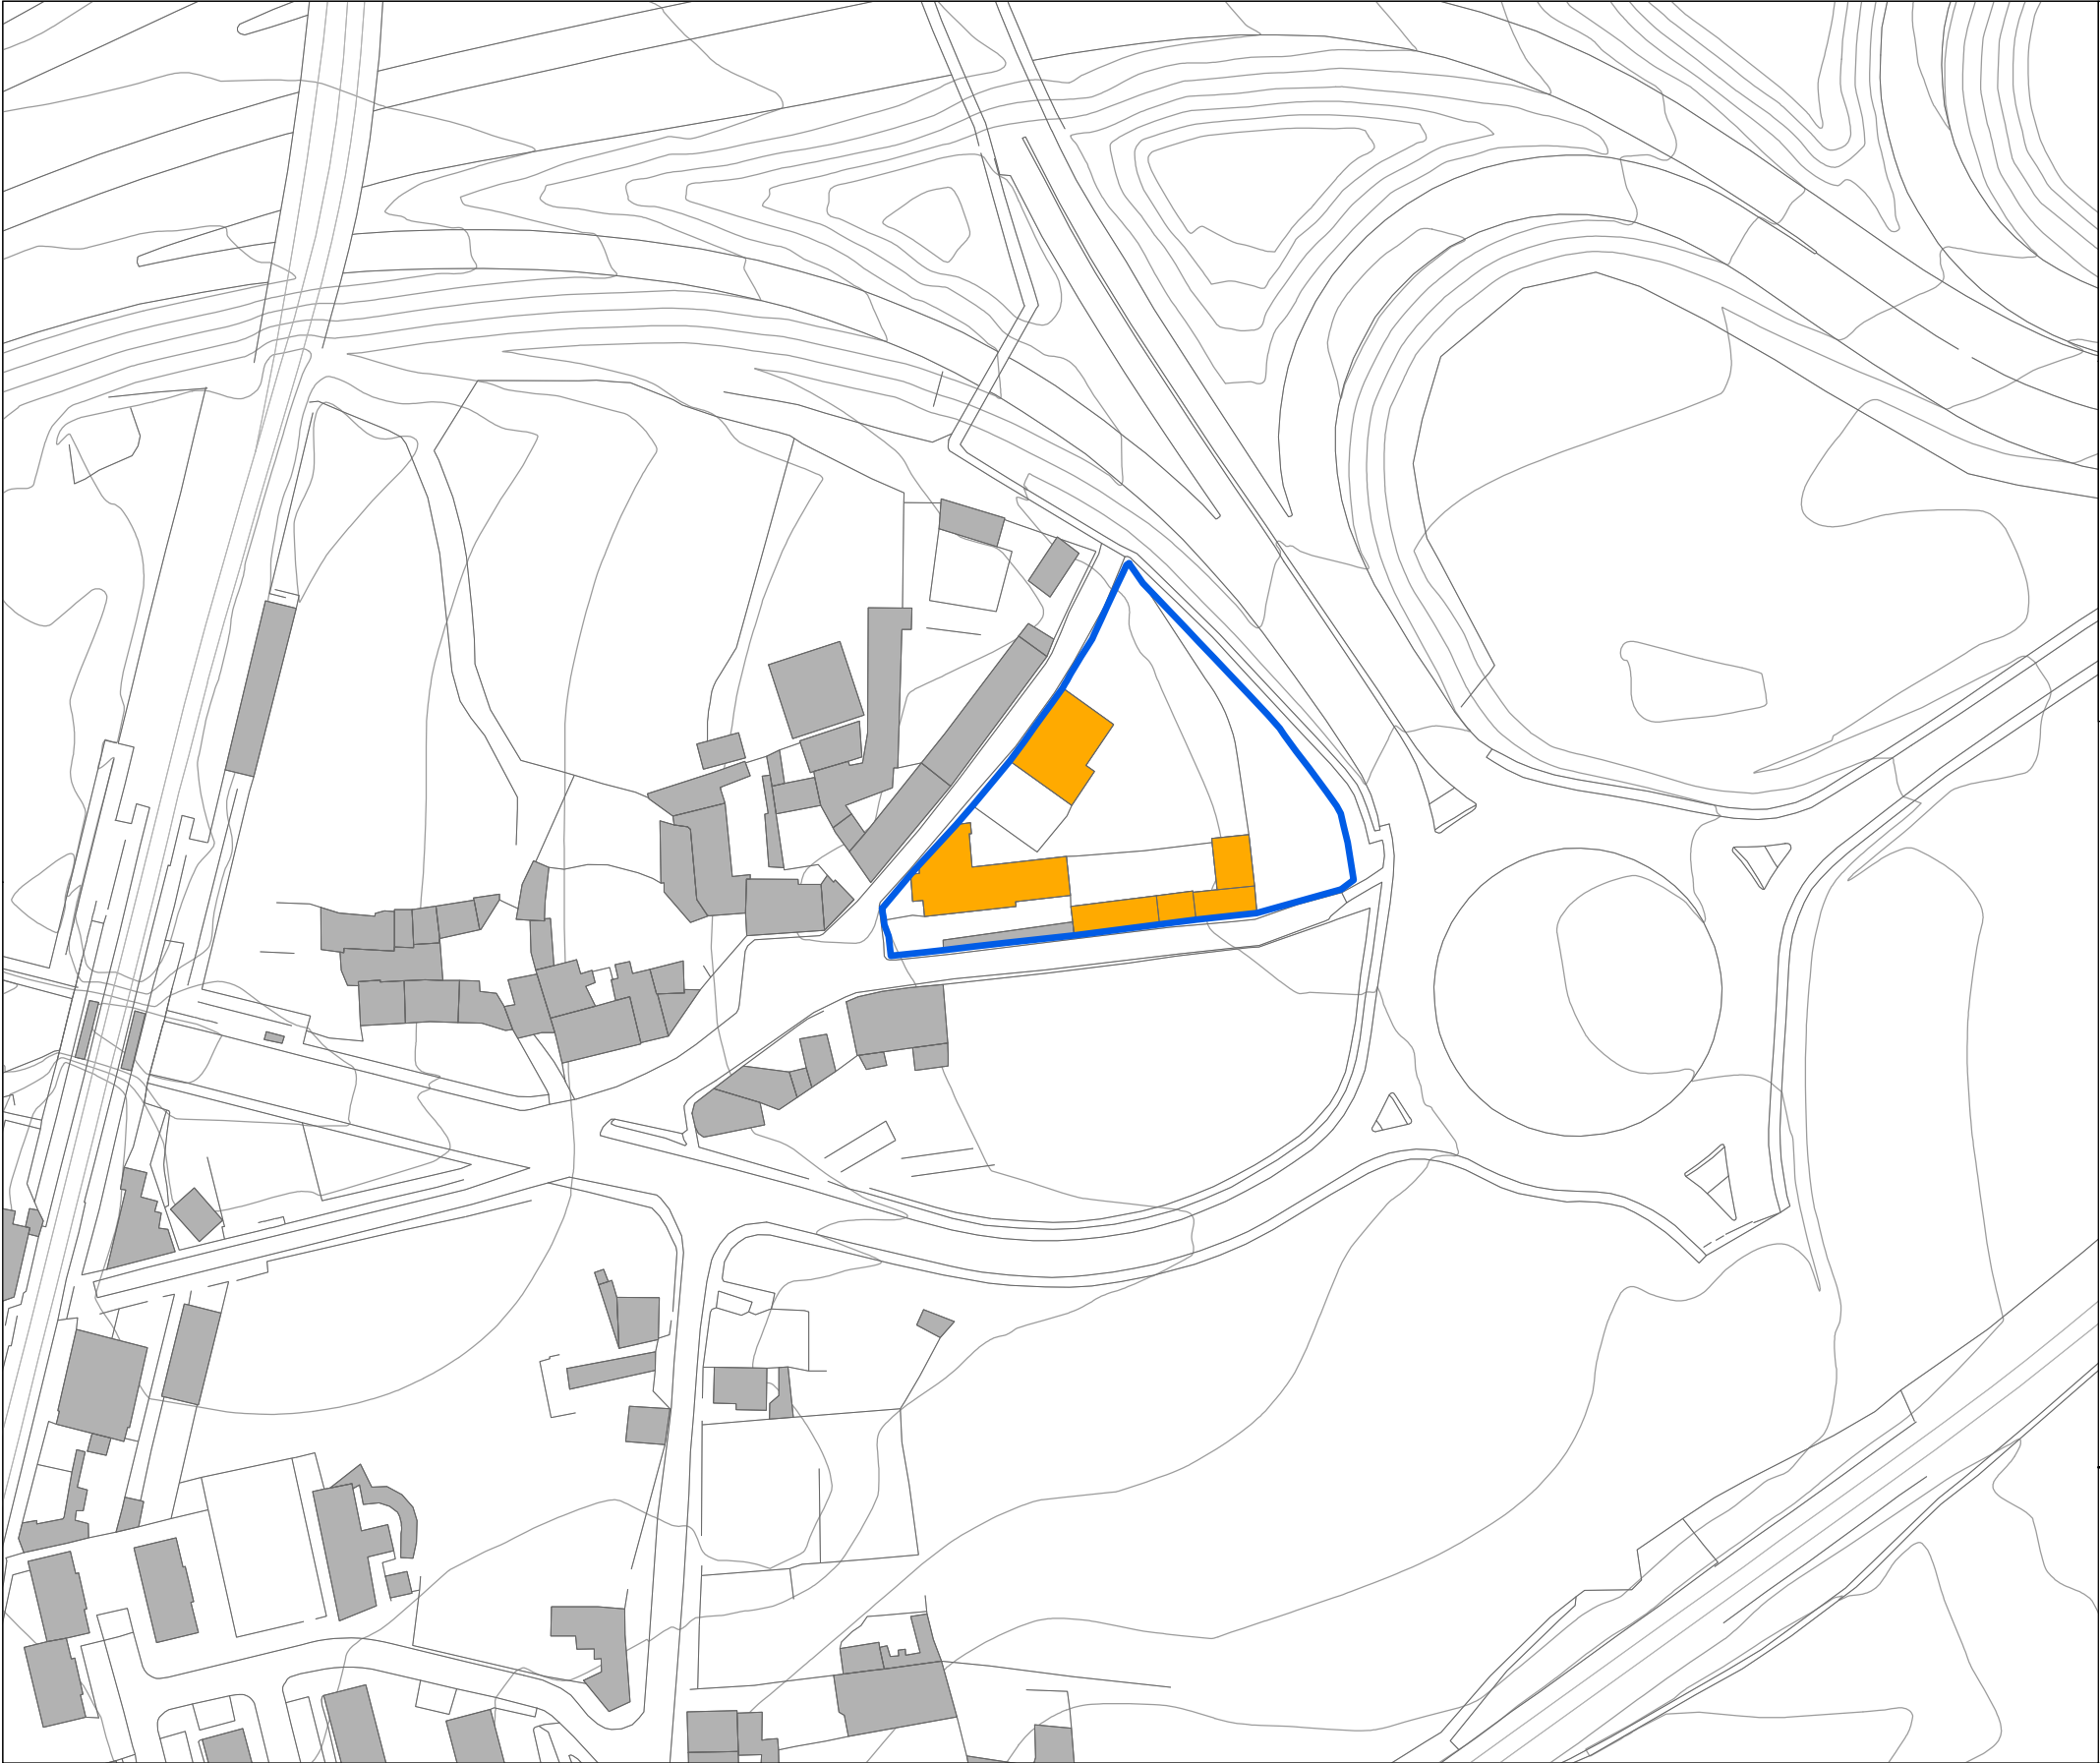

- Edificação protegida
- Limite do imóvel a classificar



Entidade proprietária da cartografia: Município de Matosinhos
Entidade produtora: Estereofoto-Geoenharia, Lda.
Data de edição: 2013
Data de homologação: 26/06/2014
Processo nº: 290 do D.G.T.
Cartografia base de referência: 1:2.000
Sistema de referência: ETRS89 PT-TM06
Projeção cartográfica: Transversa de Mercator
Precisão posicional nominal: 2,632m
Exatidão posicional:
- Precisão planimétrica: e.m.q. 0,32m
- Precisão altimétrica: e.m.q. 0,33m
Equidistância das curvas de nível: 10m

Planta de Localização

Novembro 2022



escala 1.1500 1

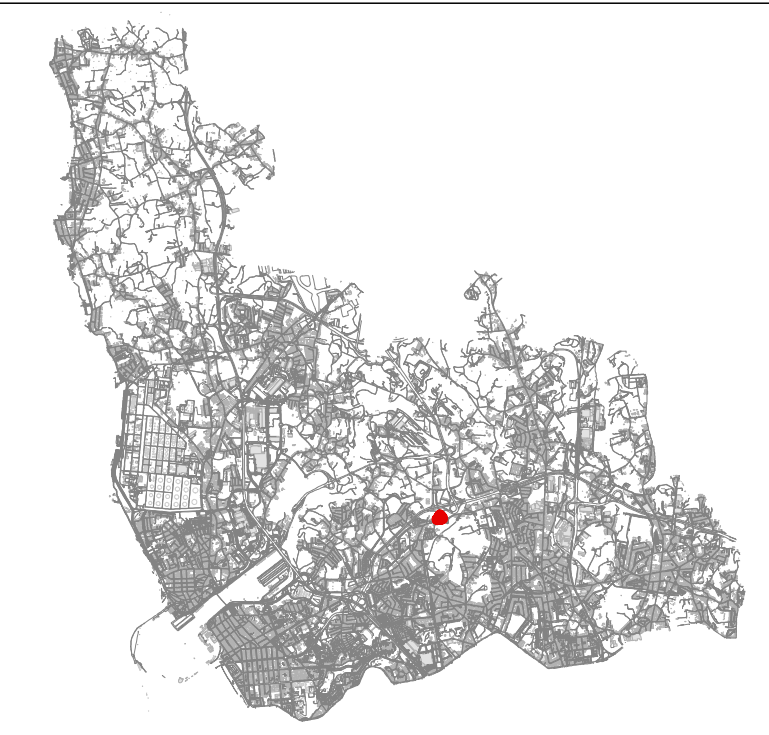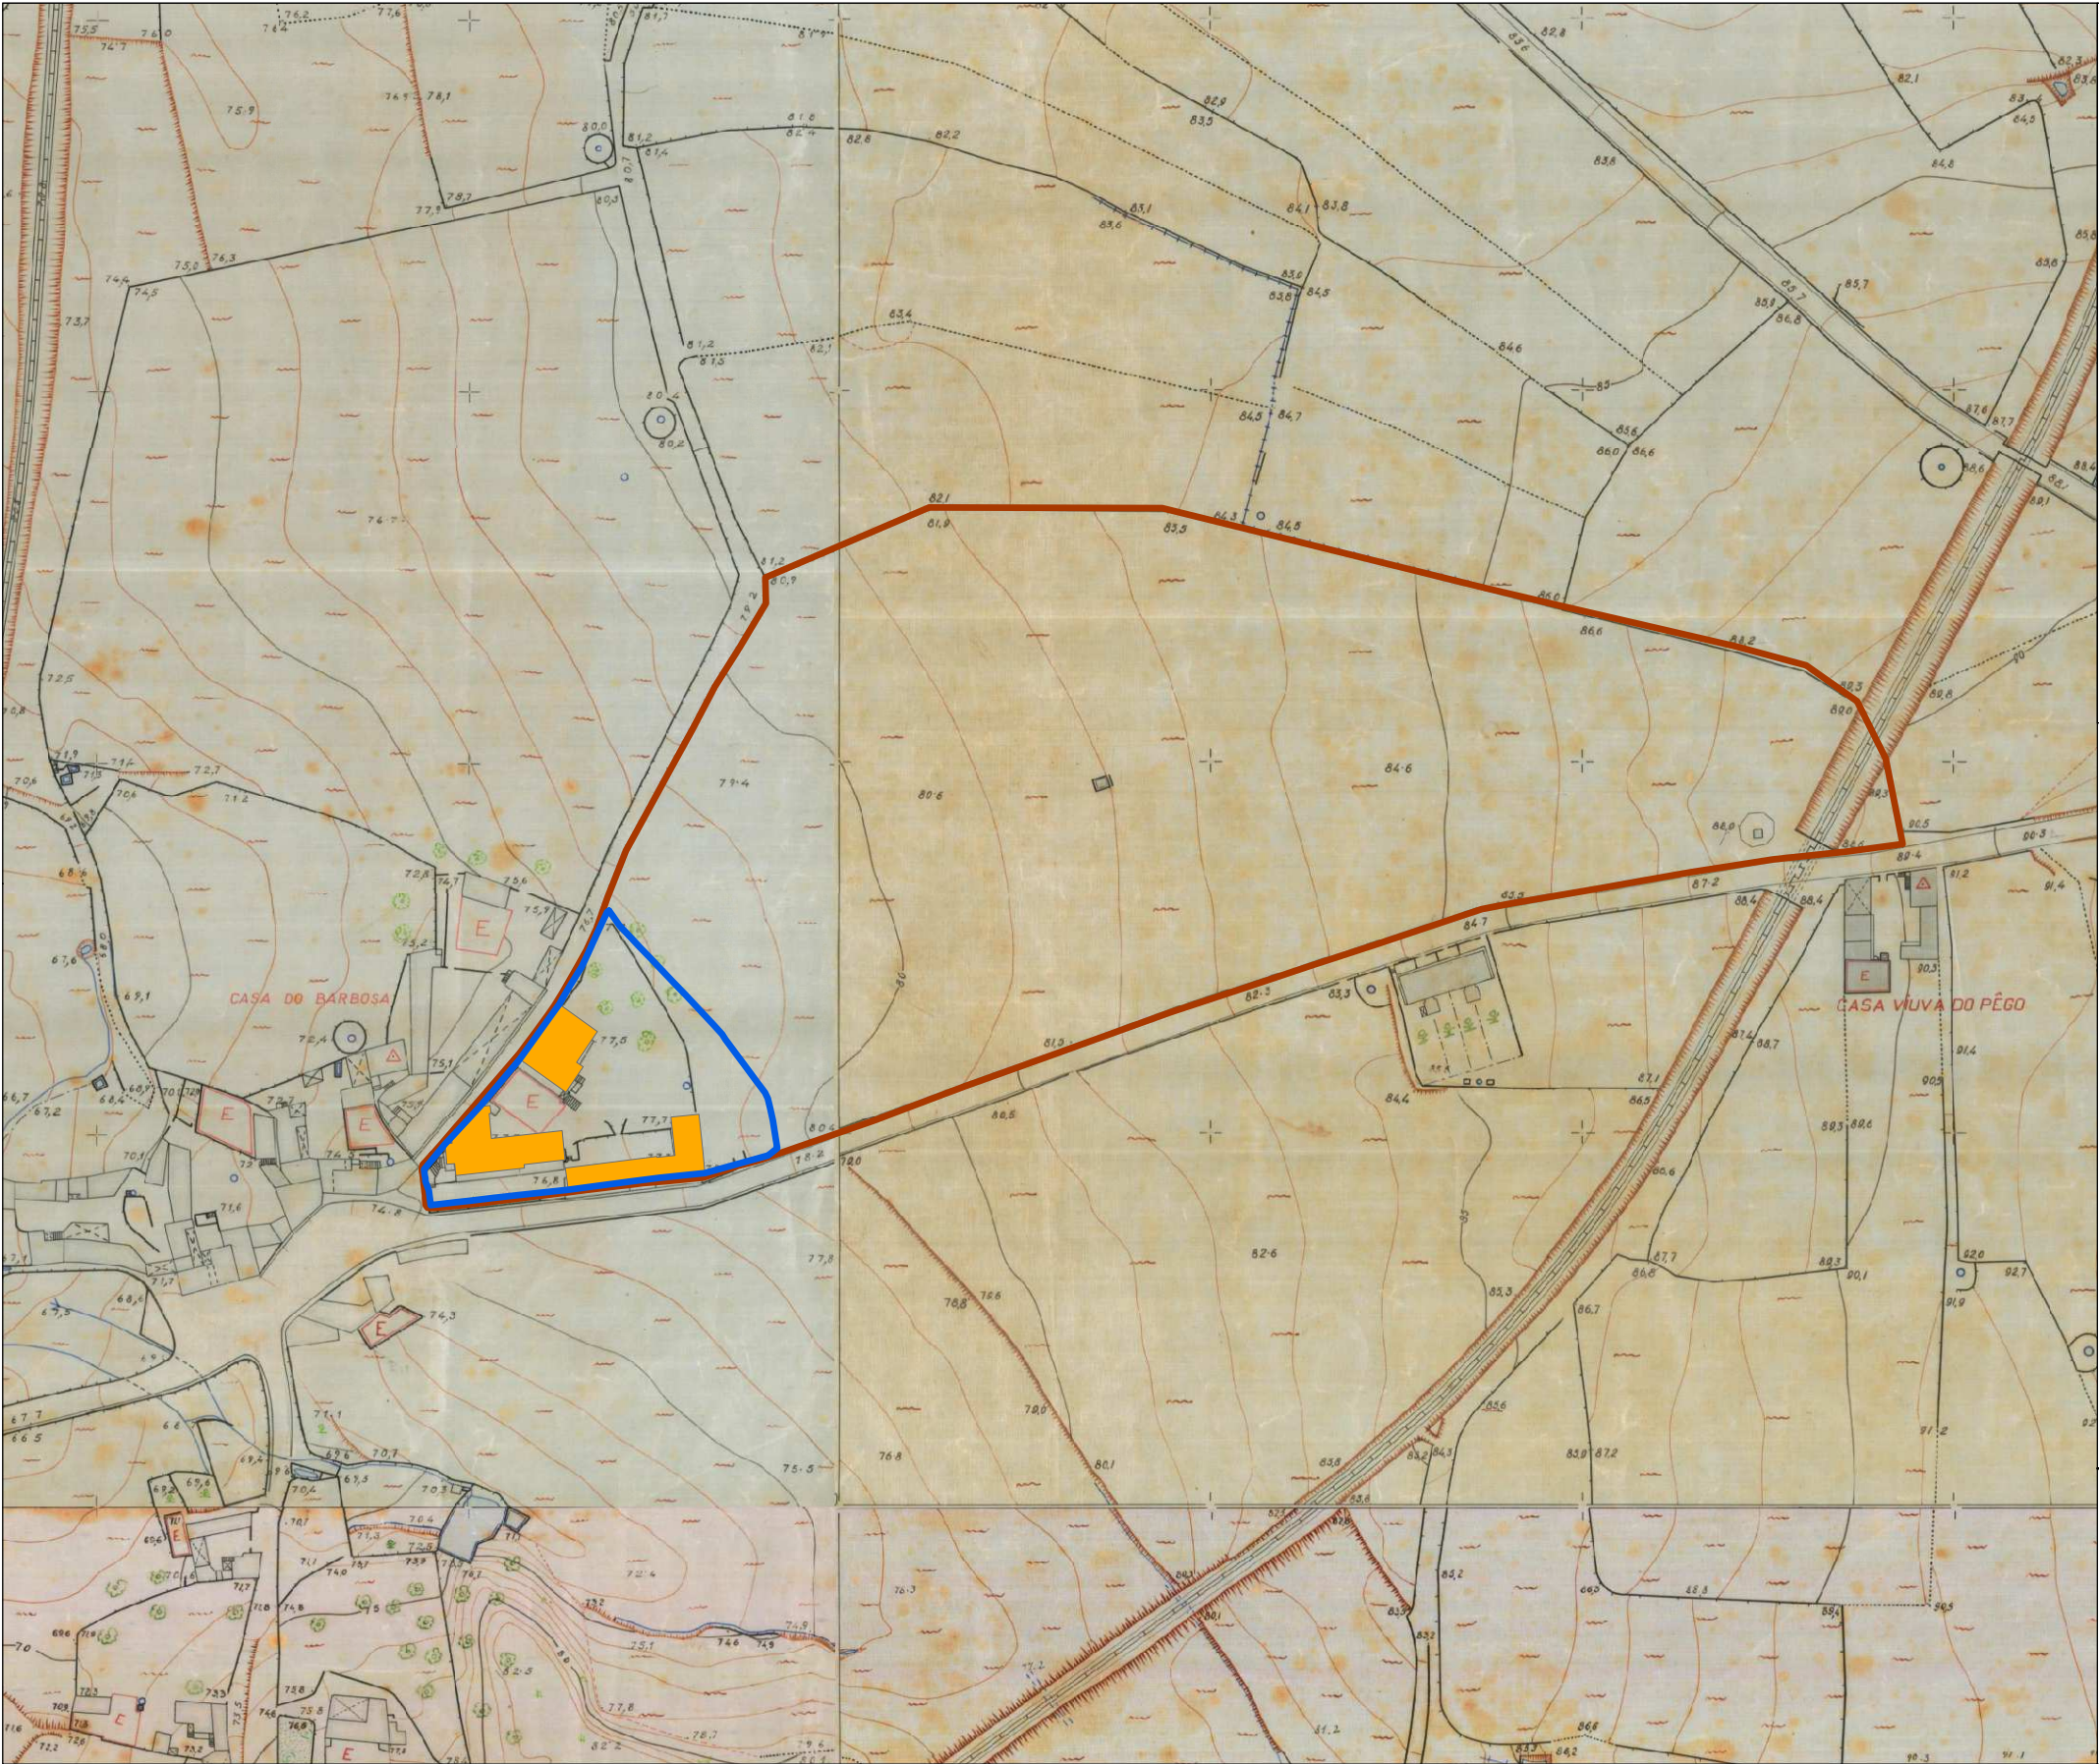


- Edificação protegida
- Limite do imóvel a classificar
- Limite inicial da propriedade


Entidade proprietária da cartografia: Município de Matosinhos
Entidade produtora: Estereofoto-Geoenharia, Lda.
Data da edição: 2013
Data de homologação: 26/06/2014
Processo nº: 290 do D.G.T.
Cartografia base de referência: 1:2.000
Sistema de referência: ETRS89 PT-TM06
Projeção cartográfica: Transversa de Mercator
Precisão posicional nominal: 2,632m
Exatidão posicional:
- Precisão planimétrica: e.m.q. 0,32m
- Precisão altimétrica: e.m.q. 0,33m
Equidistância das curvas de nível: 10m

Planta de Localização
Situação original
Cartografia 1944-1952

Novembro 2022

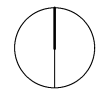

escala 1.2000 2


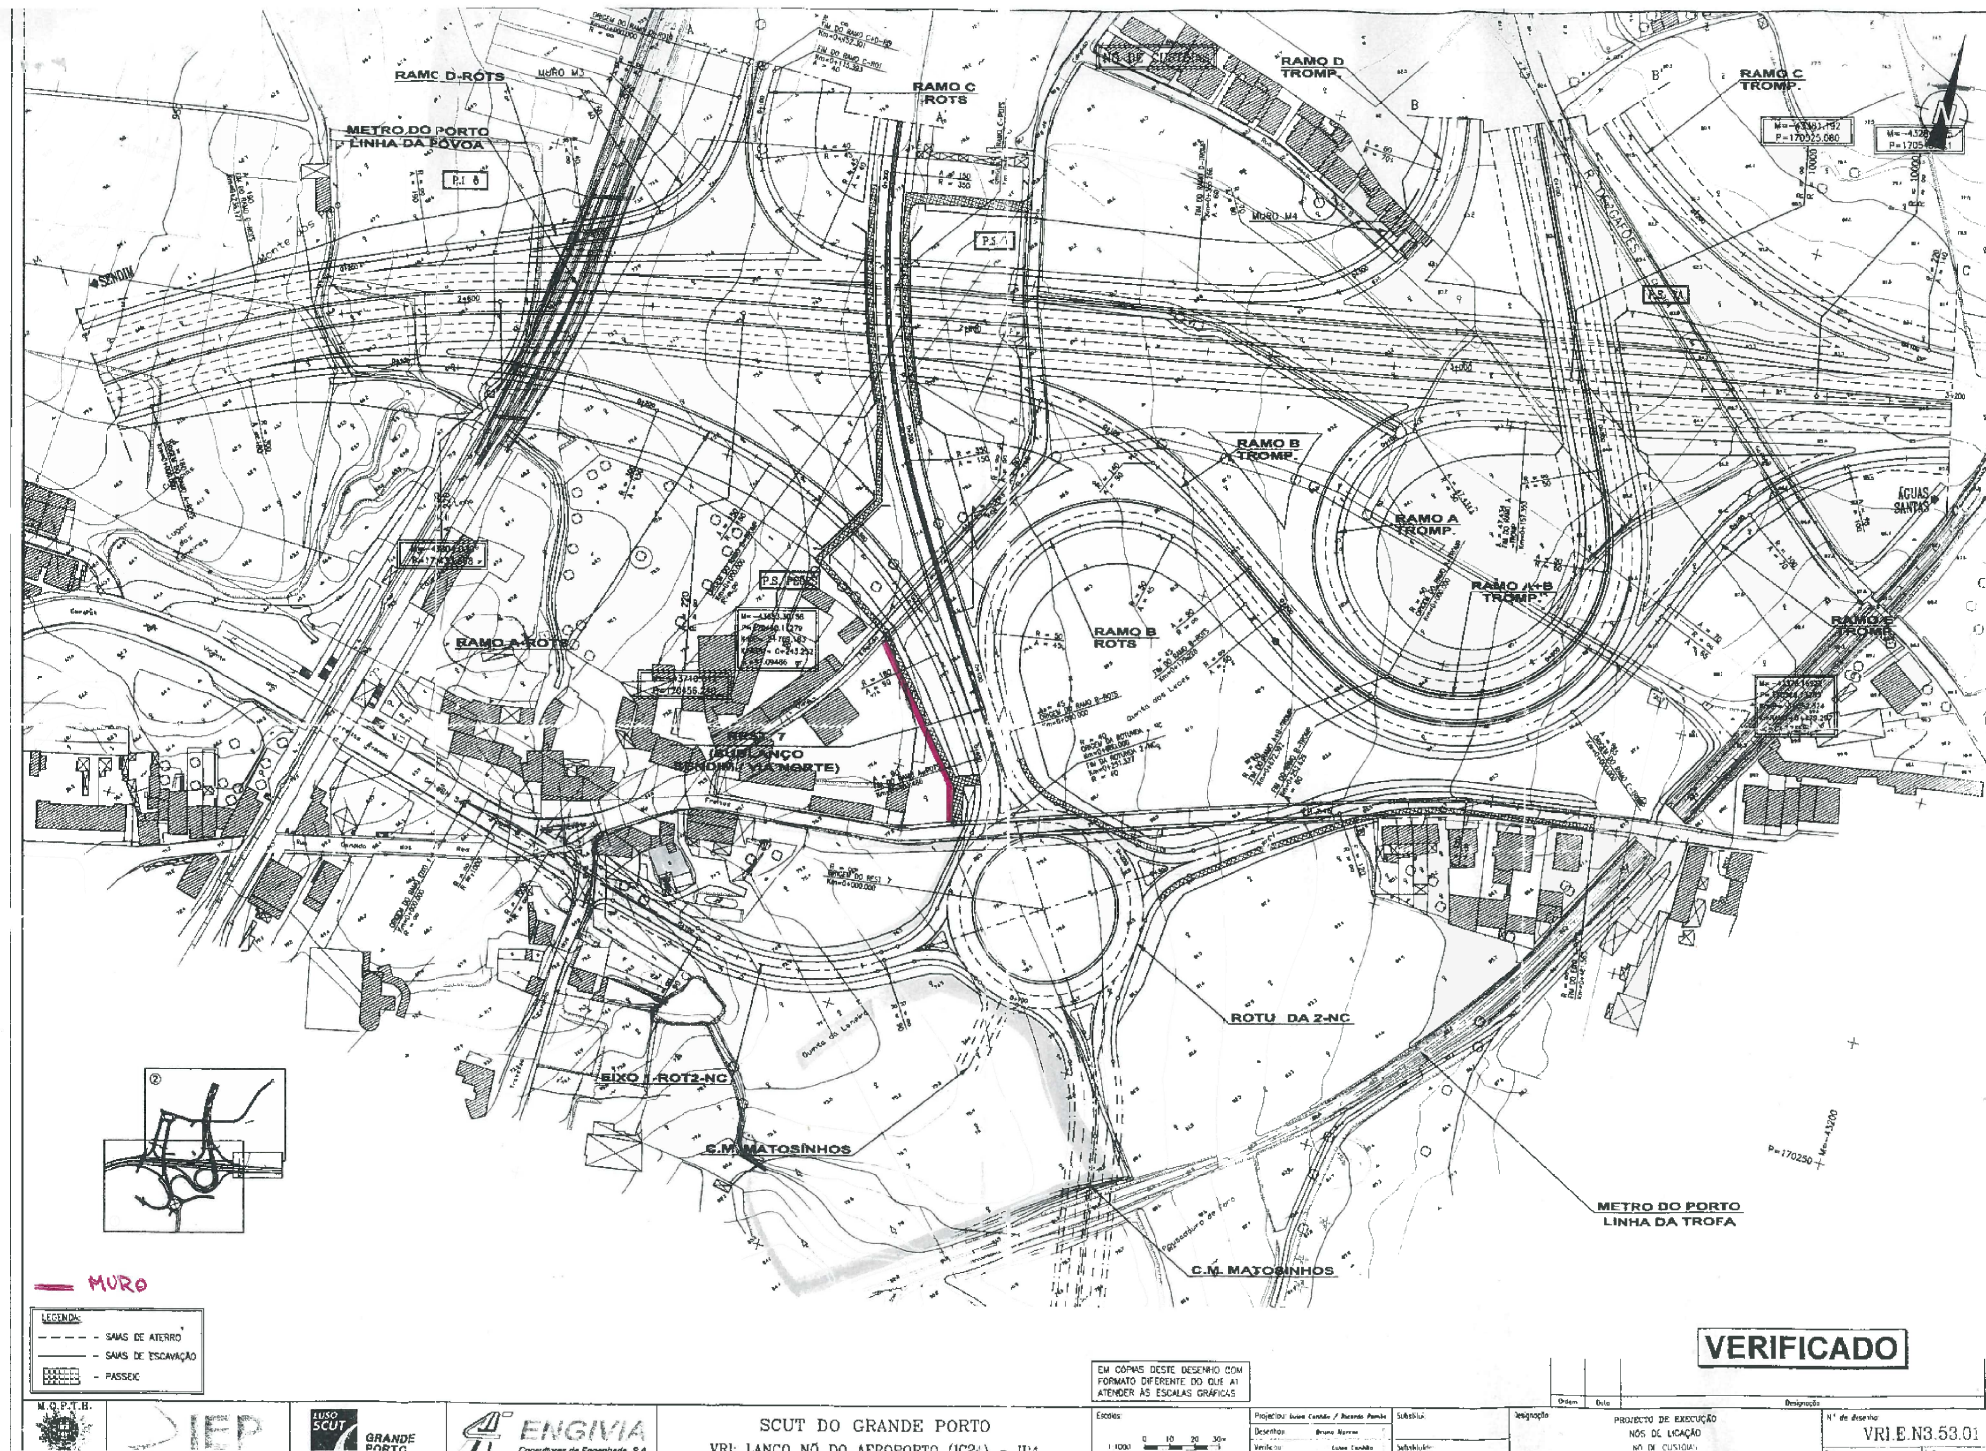


Entidade proprietária da cartografia: Município de Matosinhos
Entidade produtora: Estereofoto-Geoenharia, Lda.
Data da edição: 2013
Data de homologação: 26/06/2014
Processo n.º: 290 da D.G.T.
Cartografia base de referência: 1: 2.000
Sistema de referência: ETRS89 PT-TM06
Projeção cartográfica: Transversa de Mercator
Precisão posicional nominal: 2,632m
Exatidão posicional:
 - Precisão planimétrica: e.m.q. 0,32m
 - Precisão altimétrica: e.m.q. 0,33m
Equidistância das curvas de nível: 10m



Planta do Projecto das Infraestruturas Rodoviárias

Novembre 2022




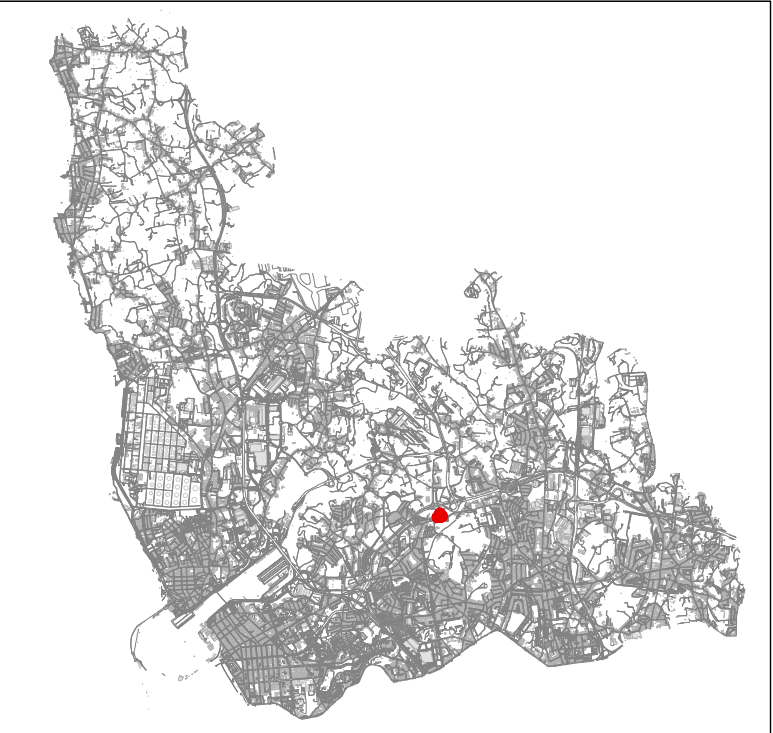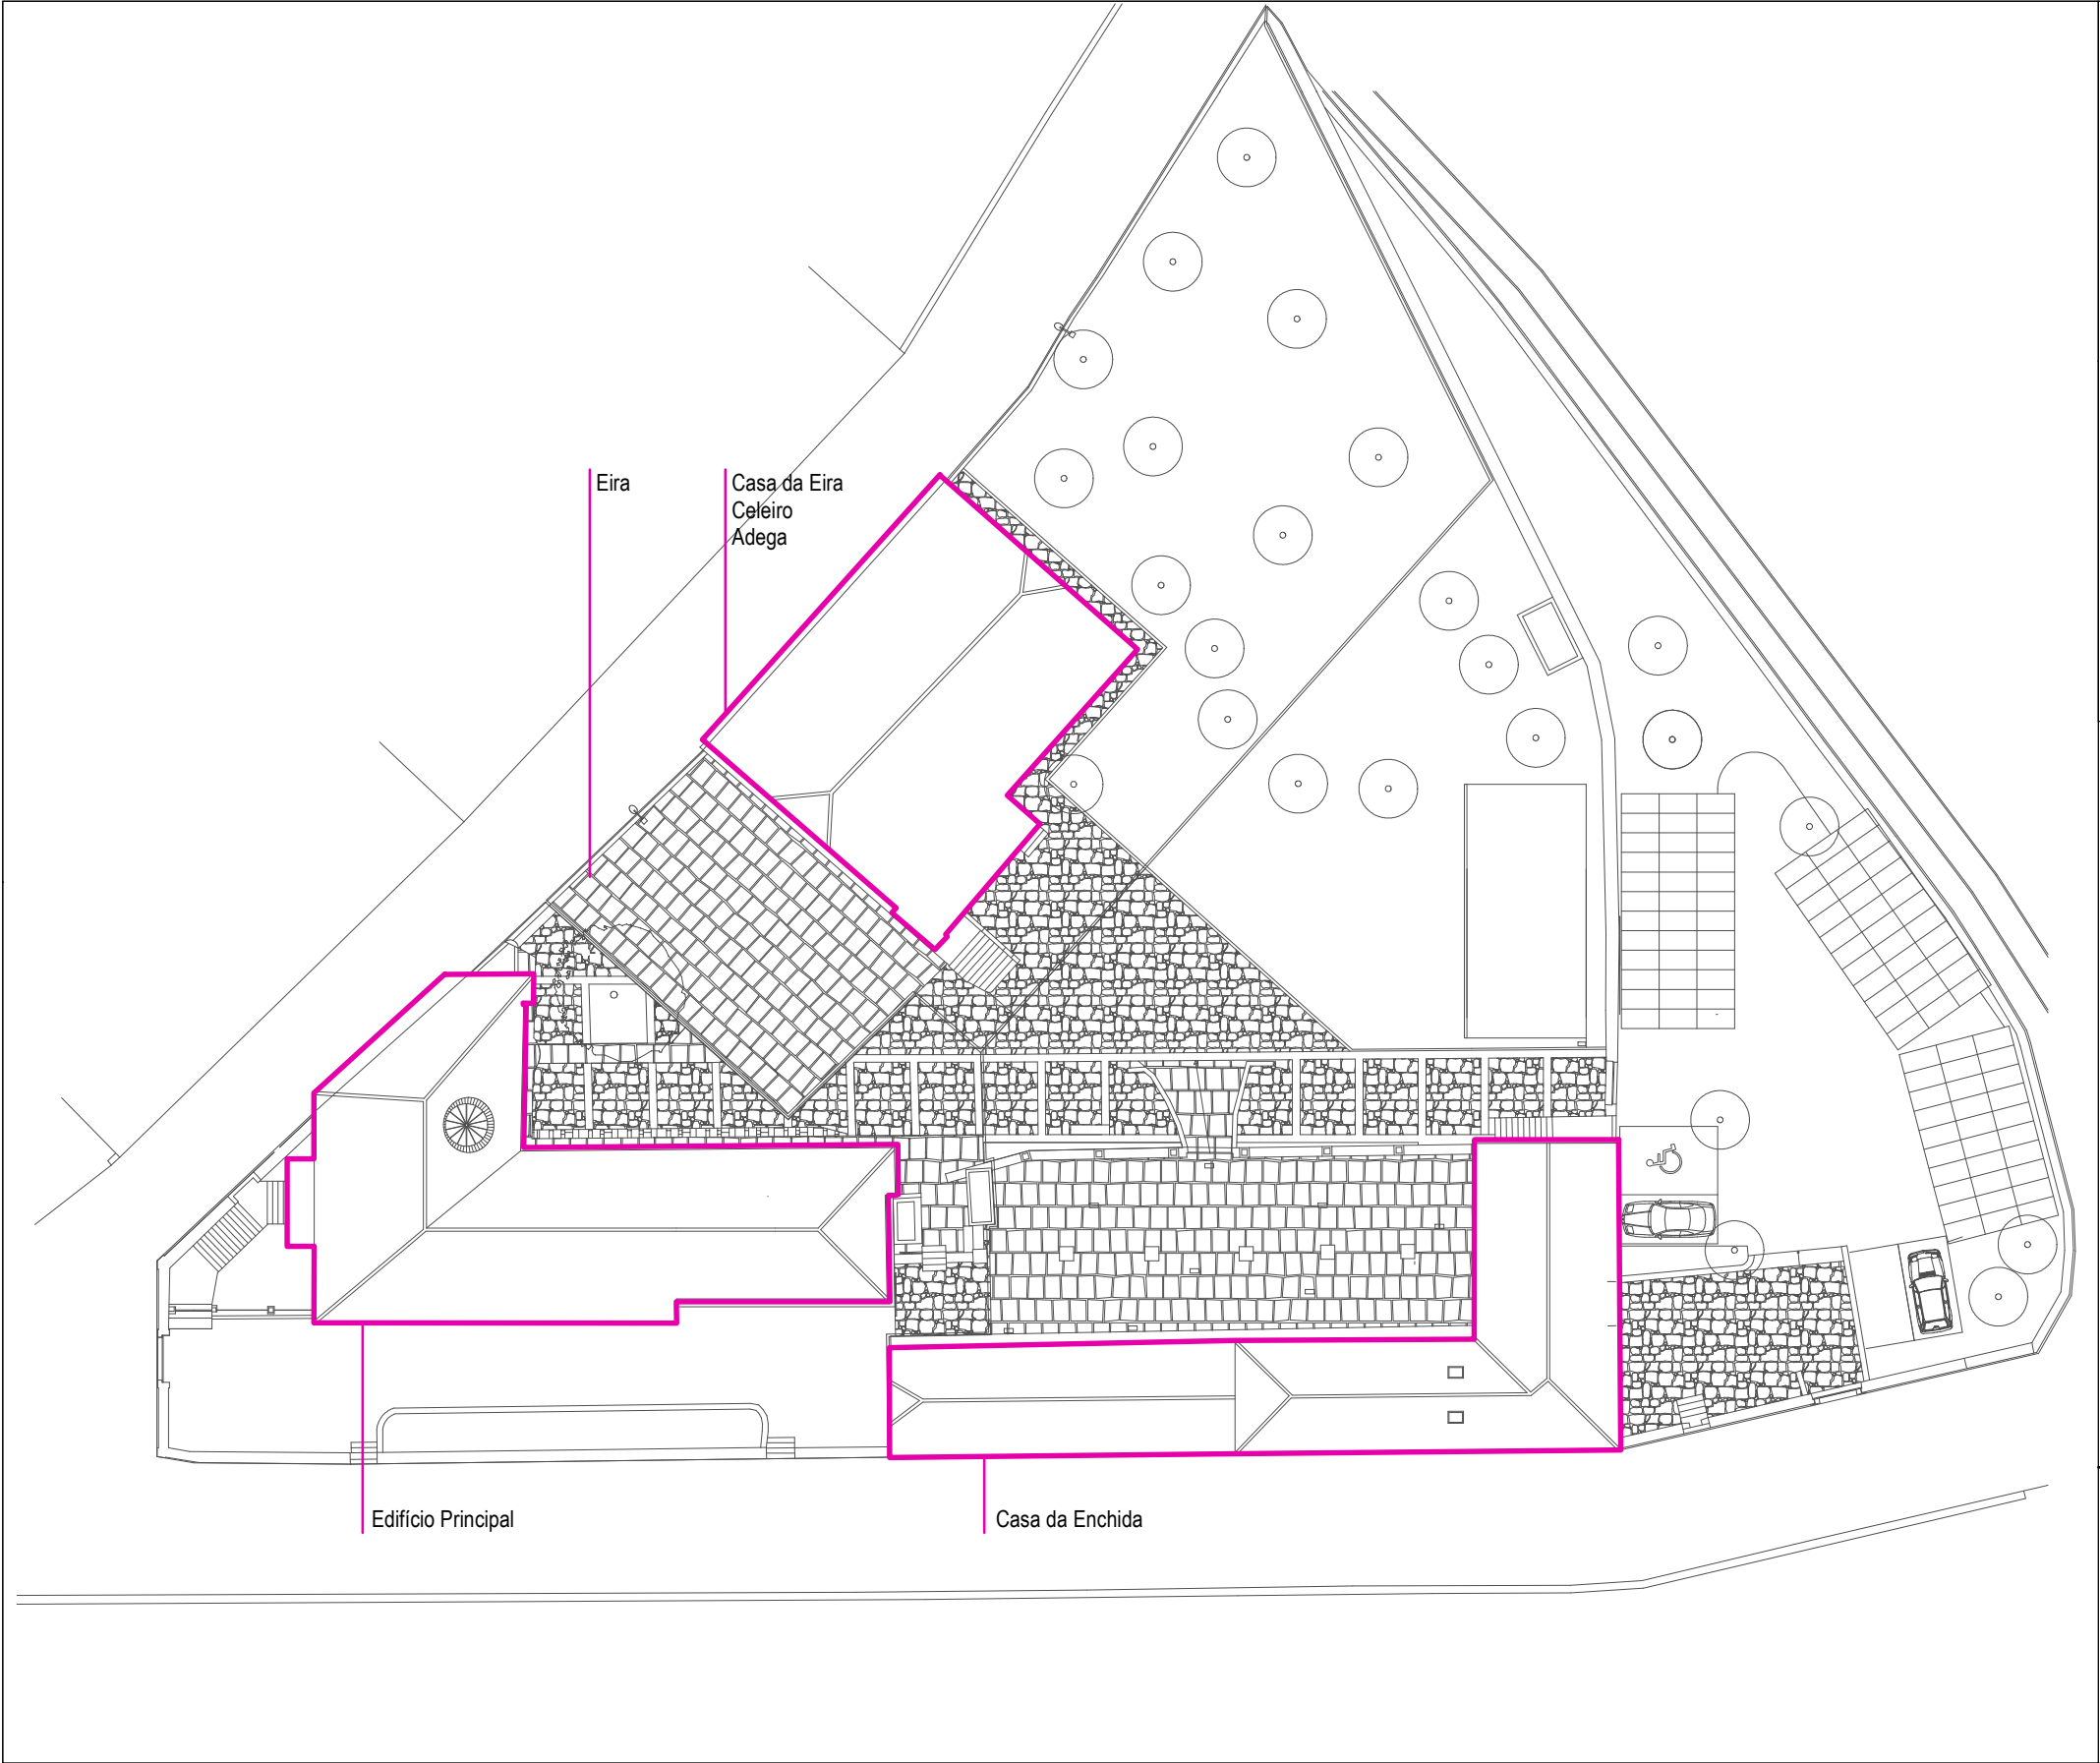


Entidade proprietária da cartografia: Município de Matosinhos Entidade produtora: Estereofoto-Geoenharia, Lda. Data da edição: 2013 Data de homologação: 26/06/2014 Processo nº: 290 do D.G.T. Cartografia base de referência: 1:2.000 Sistema de referência: ETRS89 PT-TM06 Projeção cartográfica: Transversa de Mercator Precisão posicional nominal: 2,632m Exatidão posicional: - Precisão planimétrica: e.m.q. 0,32m - Precisão altimétrica: e.m.q. 0,33m Equidistância das curvas de nível: 10m		Peças Desenhadas Planta Geral
Novembro 2022		
		4

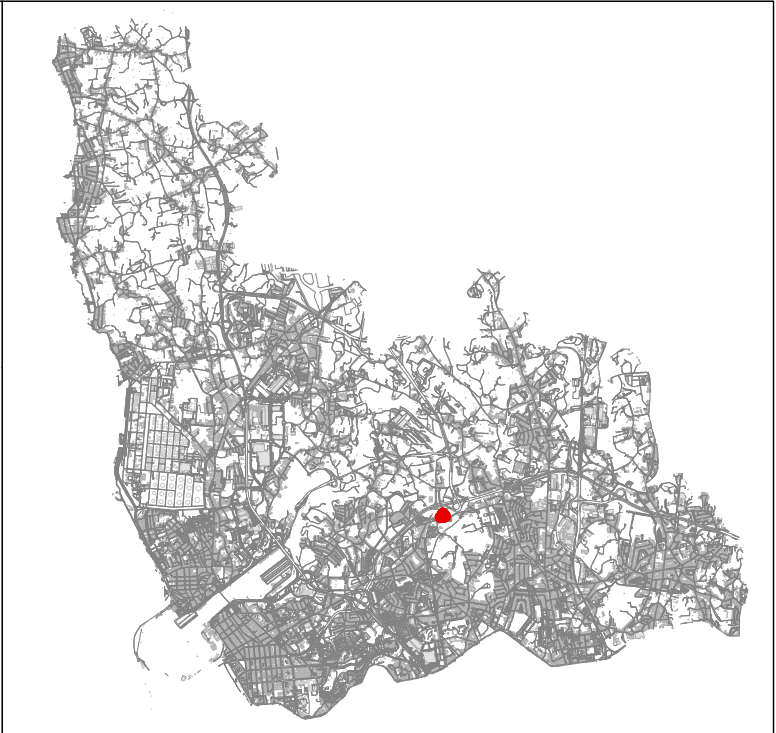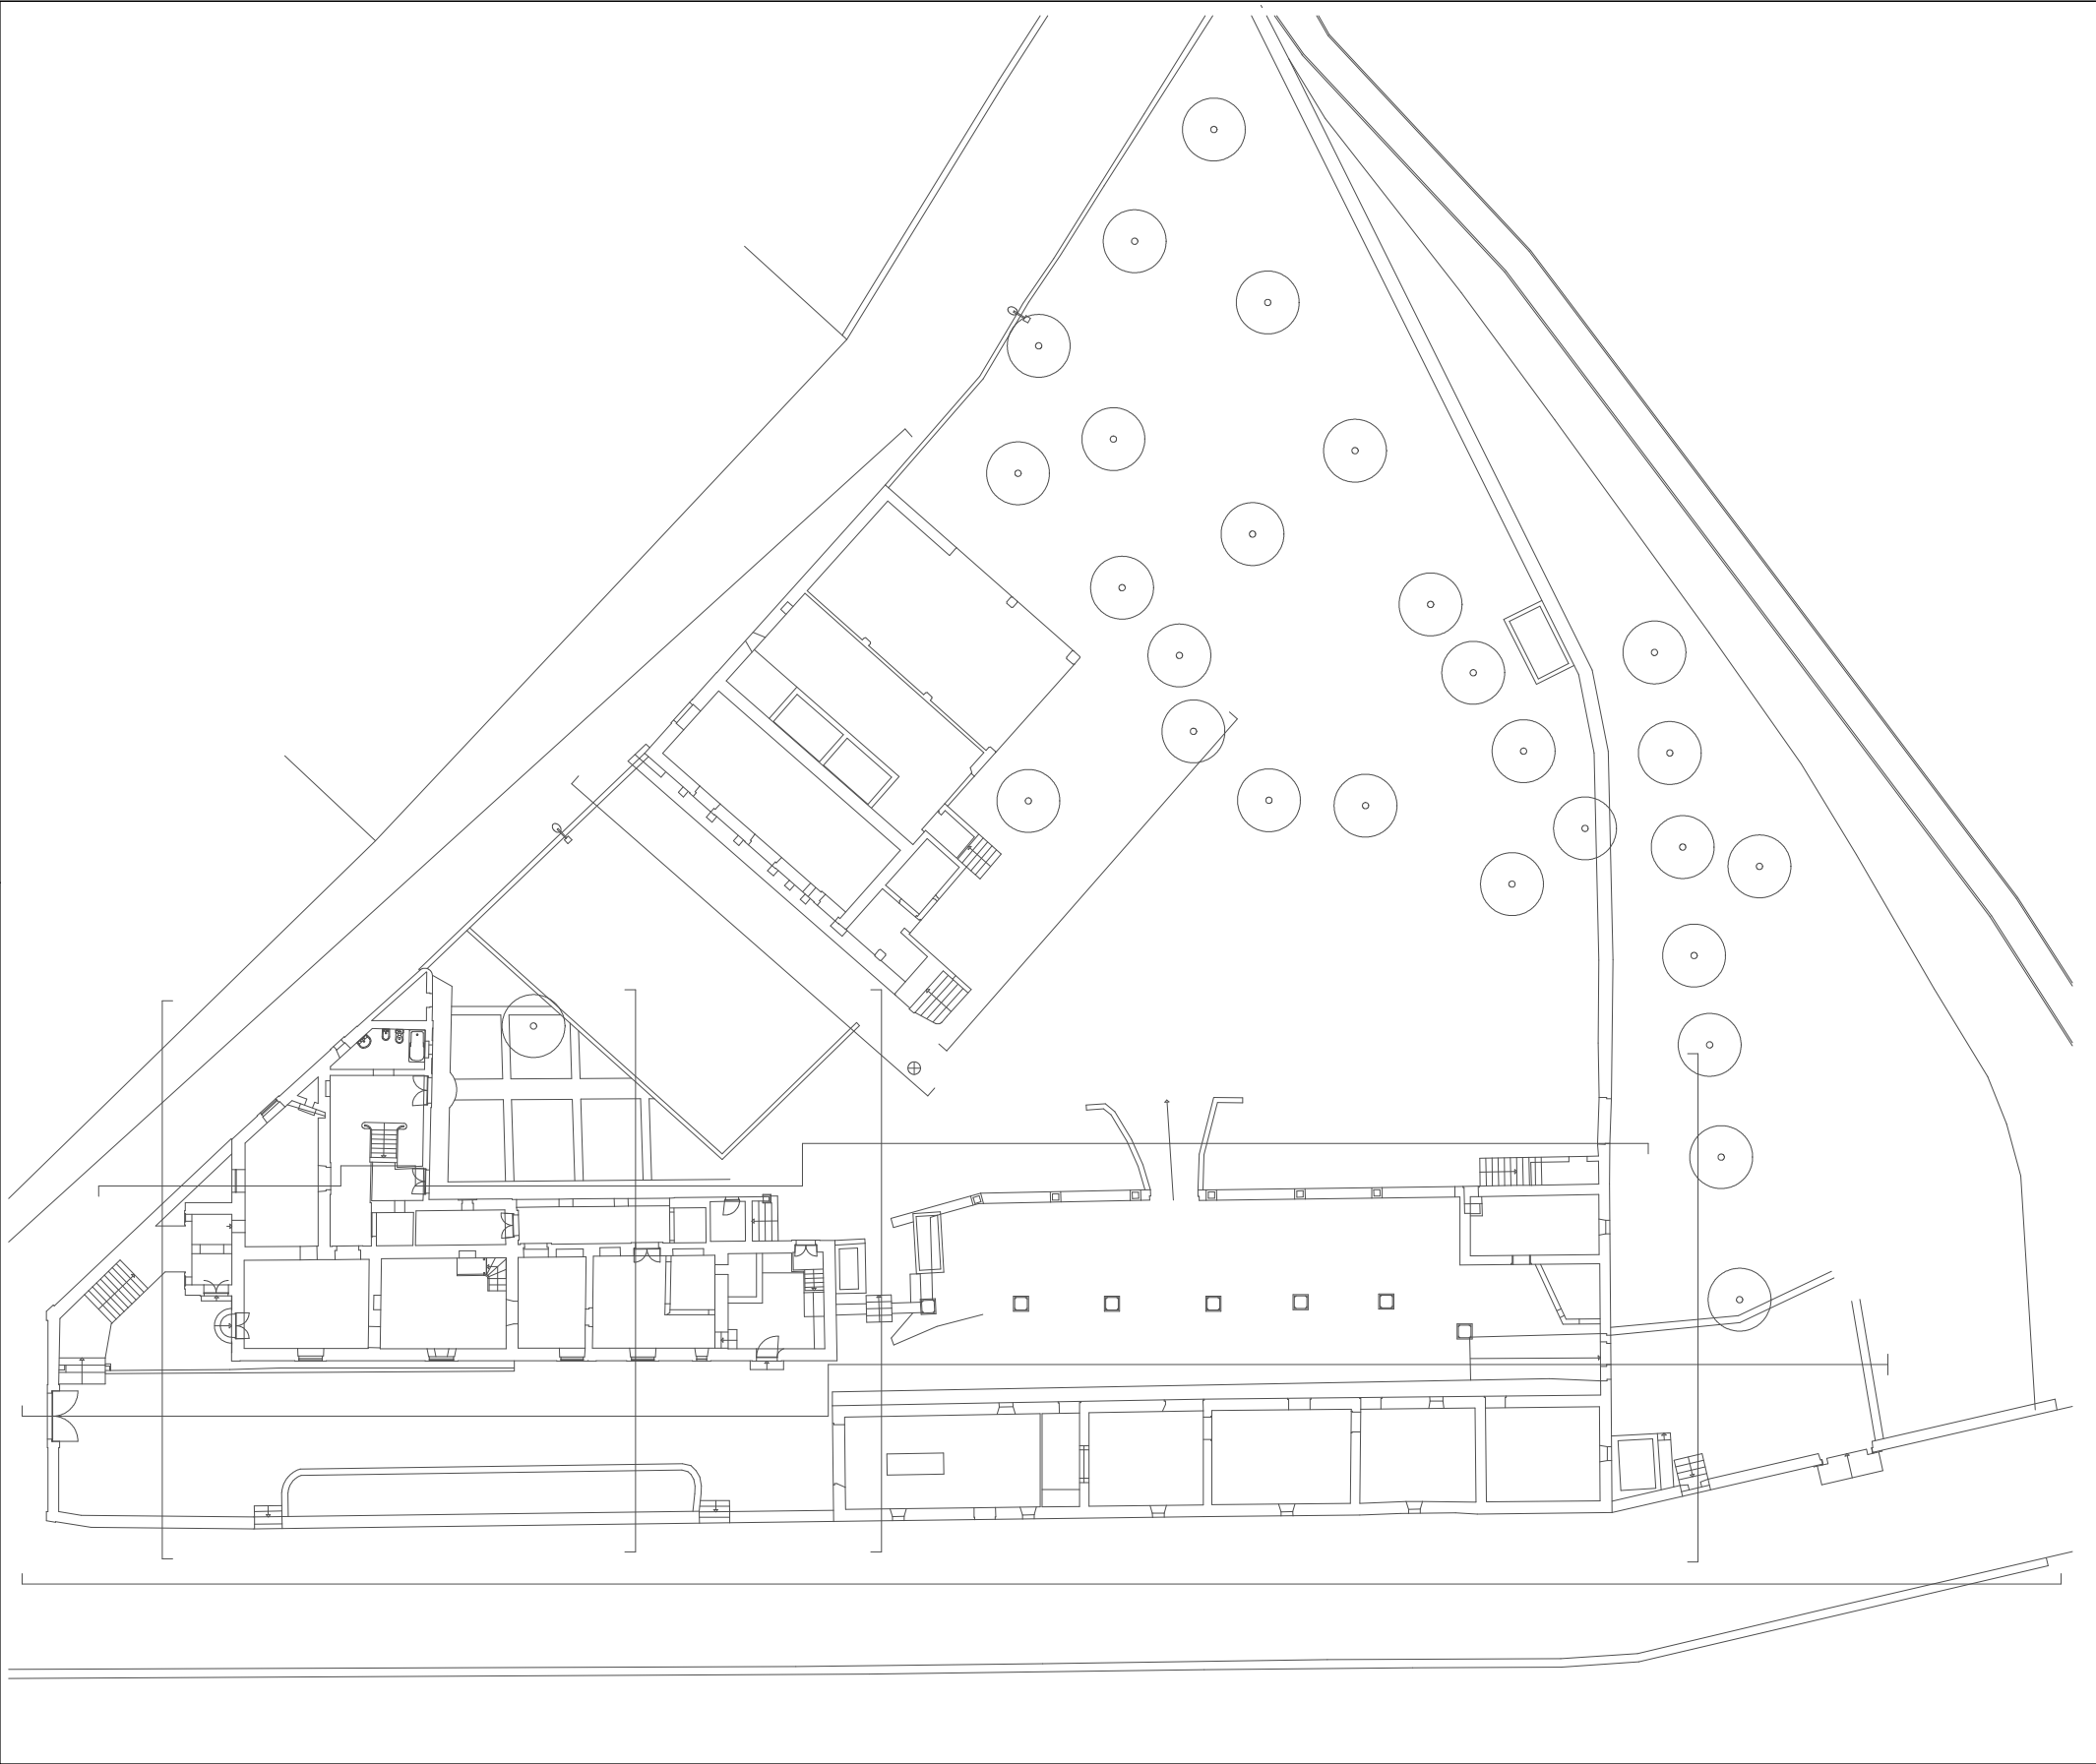



Entidade proprietária da cartografia: Município de Matosinhos Entidade produtora: Estereofoto-Geoenharia, Lda. Data da edição: 2013 Data de homologação: 26/06/2014 Processo nº: 290 do D.G.T. Cartografia base de referência: 1:2.000 Sistema de referência: ETRS89 PT-TM06 Projeção cartográfica: Transversa de Mercator Precisão posicional nominal: 2,632m Exatidão posicional: - Precisão planimétrica: e.m.q. 0,32m - Precisão altimétrica: e.m.q. 0,33m Equidistância das curvas de nível: 10m	Levantamento Anterior às obras de reabilitação Planta do Piso 0
	Novembro 2022  5

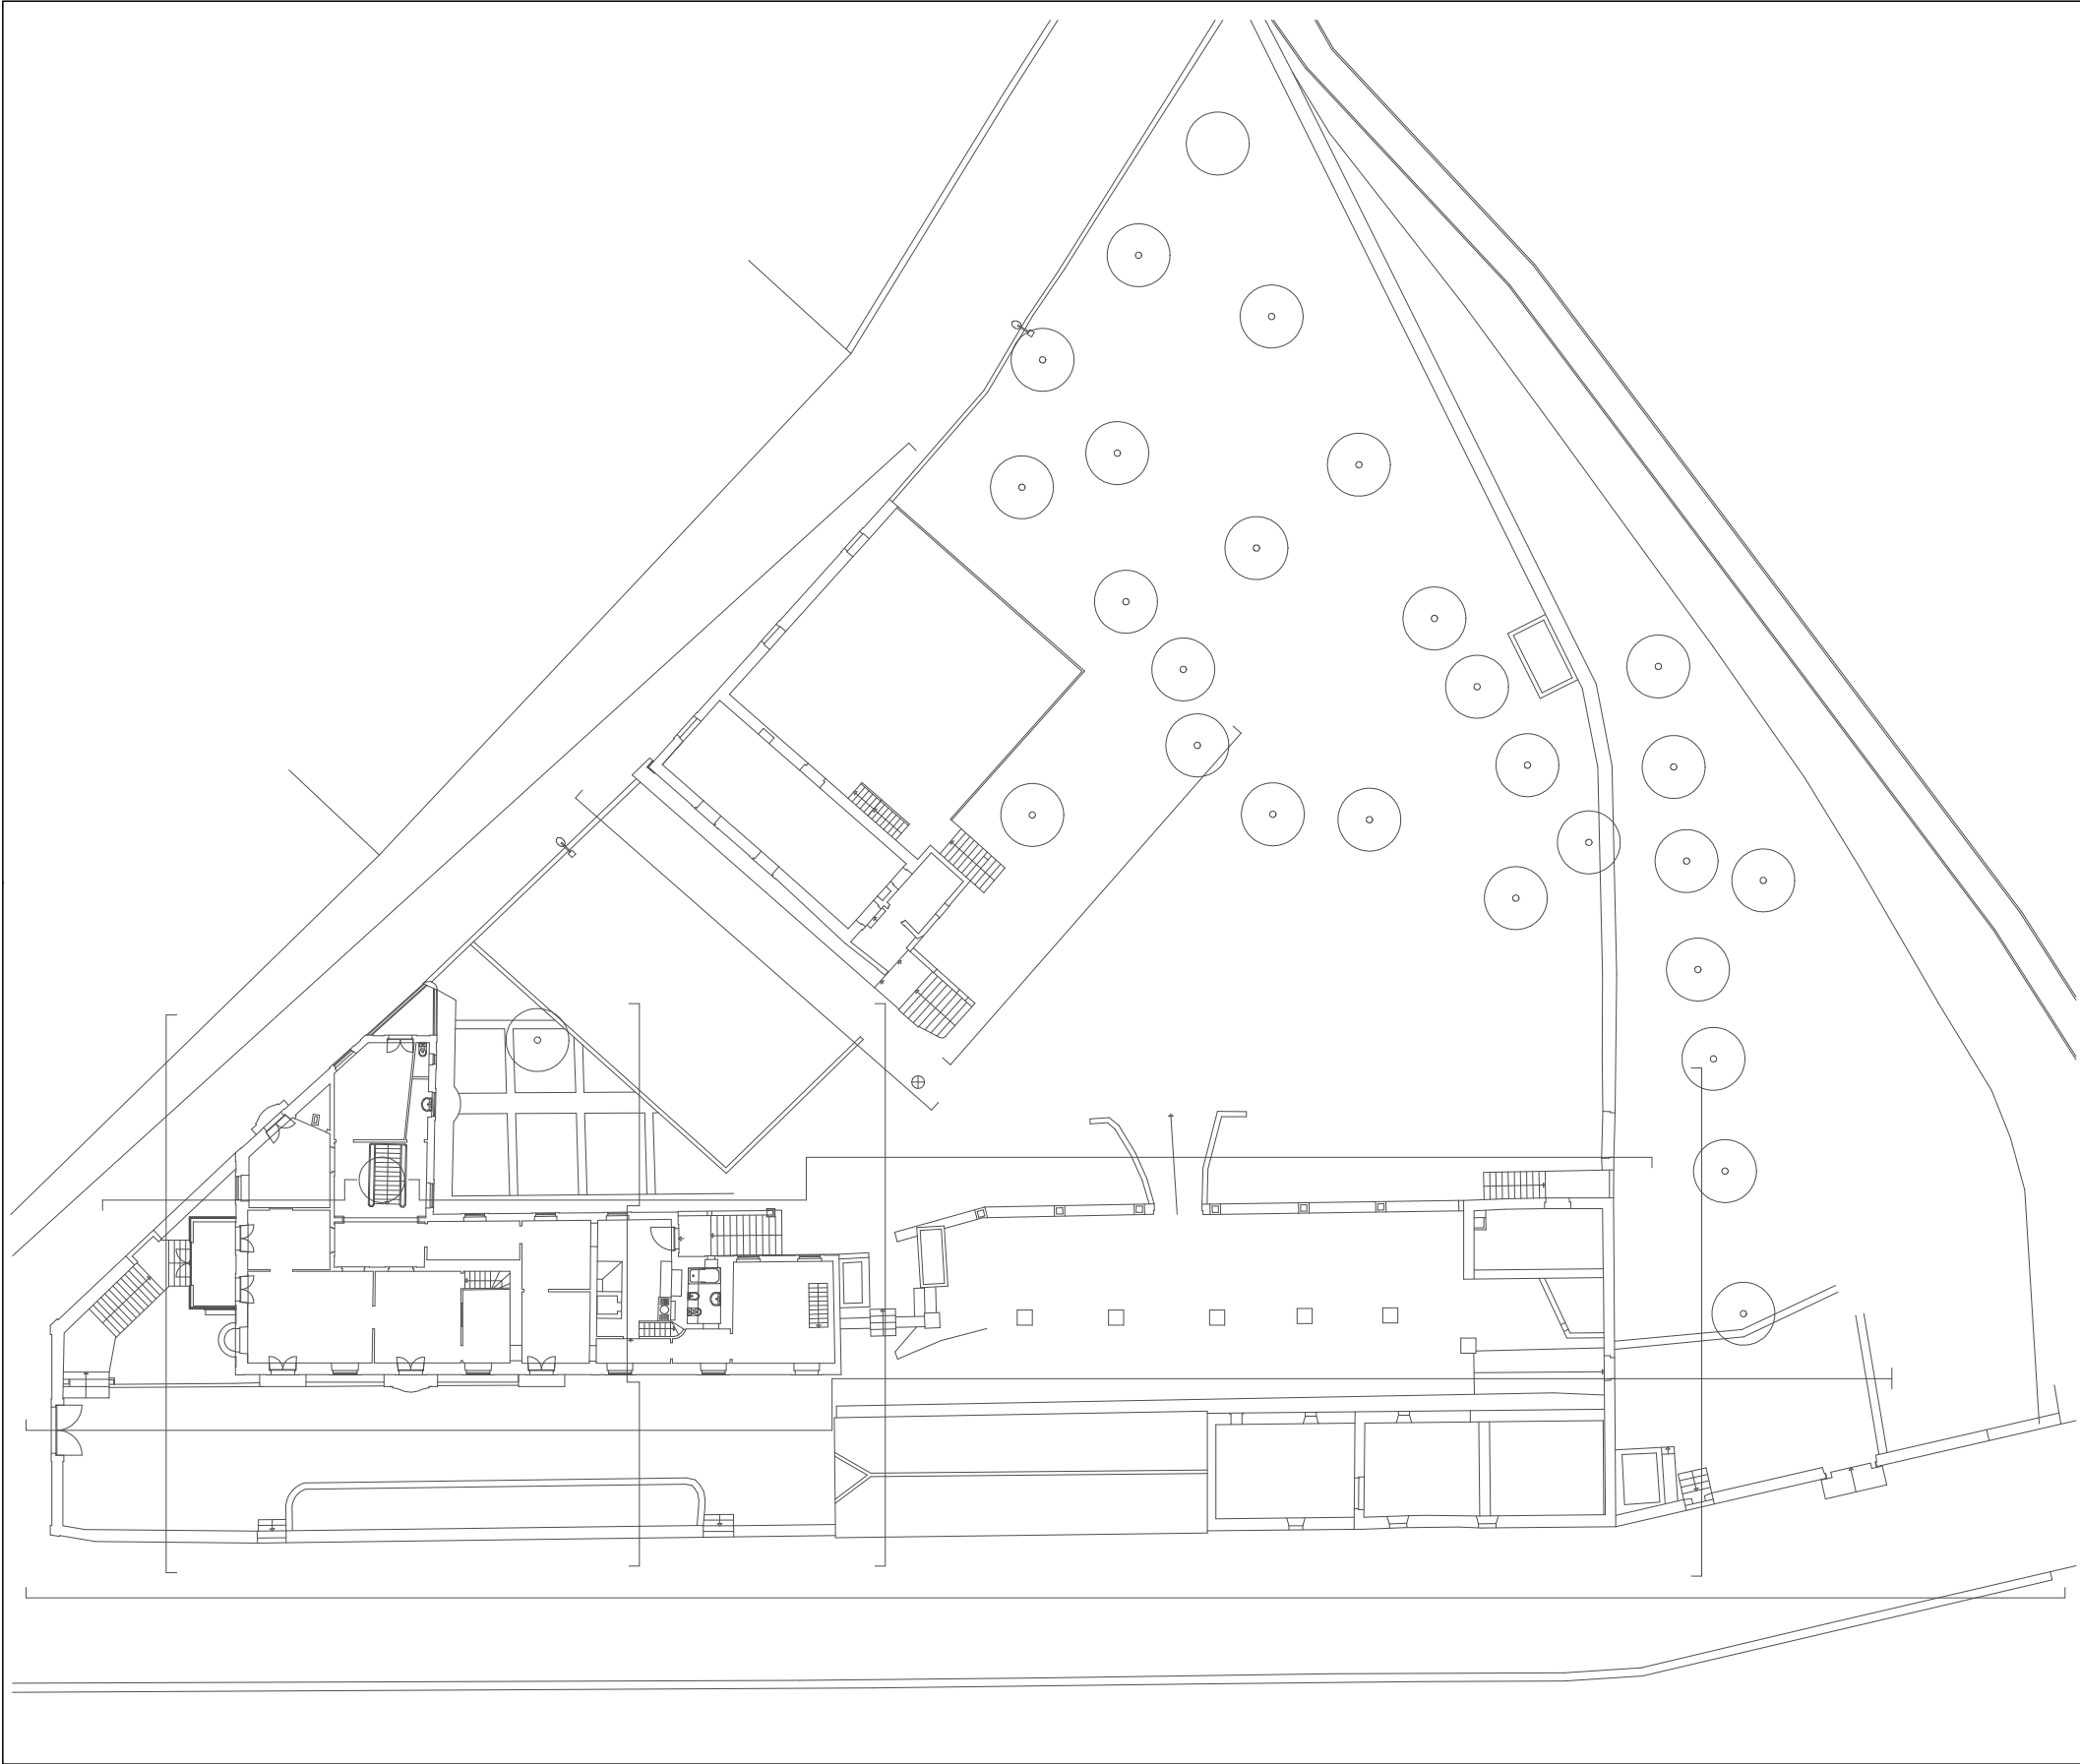

Entidade proprietária da cartografia: Município de Matosinhos Entidade produtora: Estereofoto-Geoenharia, Lda. Data da edição: 2013 Data de homologação: 26/06/2014 Processo nº: 290 do D.G.T. Cartografia base de referência: 1:2.000 Sistema de referência: ETRS89 PT-TM06 Projeção cartográfica: Transversa de Mercator Precisão posicional nominal: 2,632m Exatidão posicional: - Precisão planimétrica: e.m.q. 0,32m - Precisão altimétrica: e.m.q. 0,33m Equidistância das curvas de nível: 10m	Levantamento Anterior às obras de reabilitação Planta do Piso 1
	Novembro 2022  6

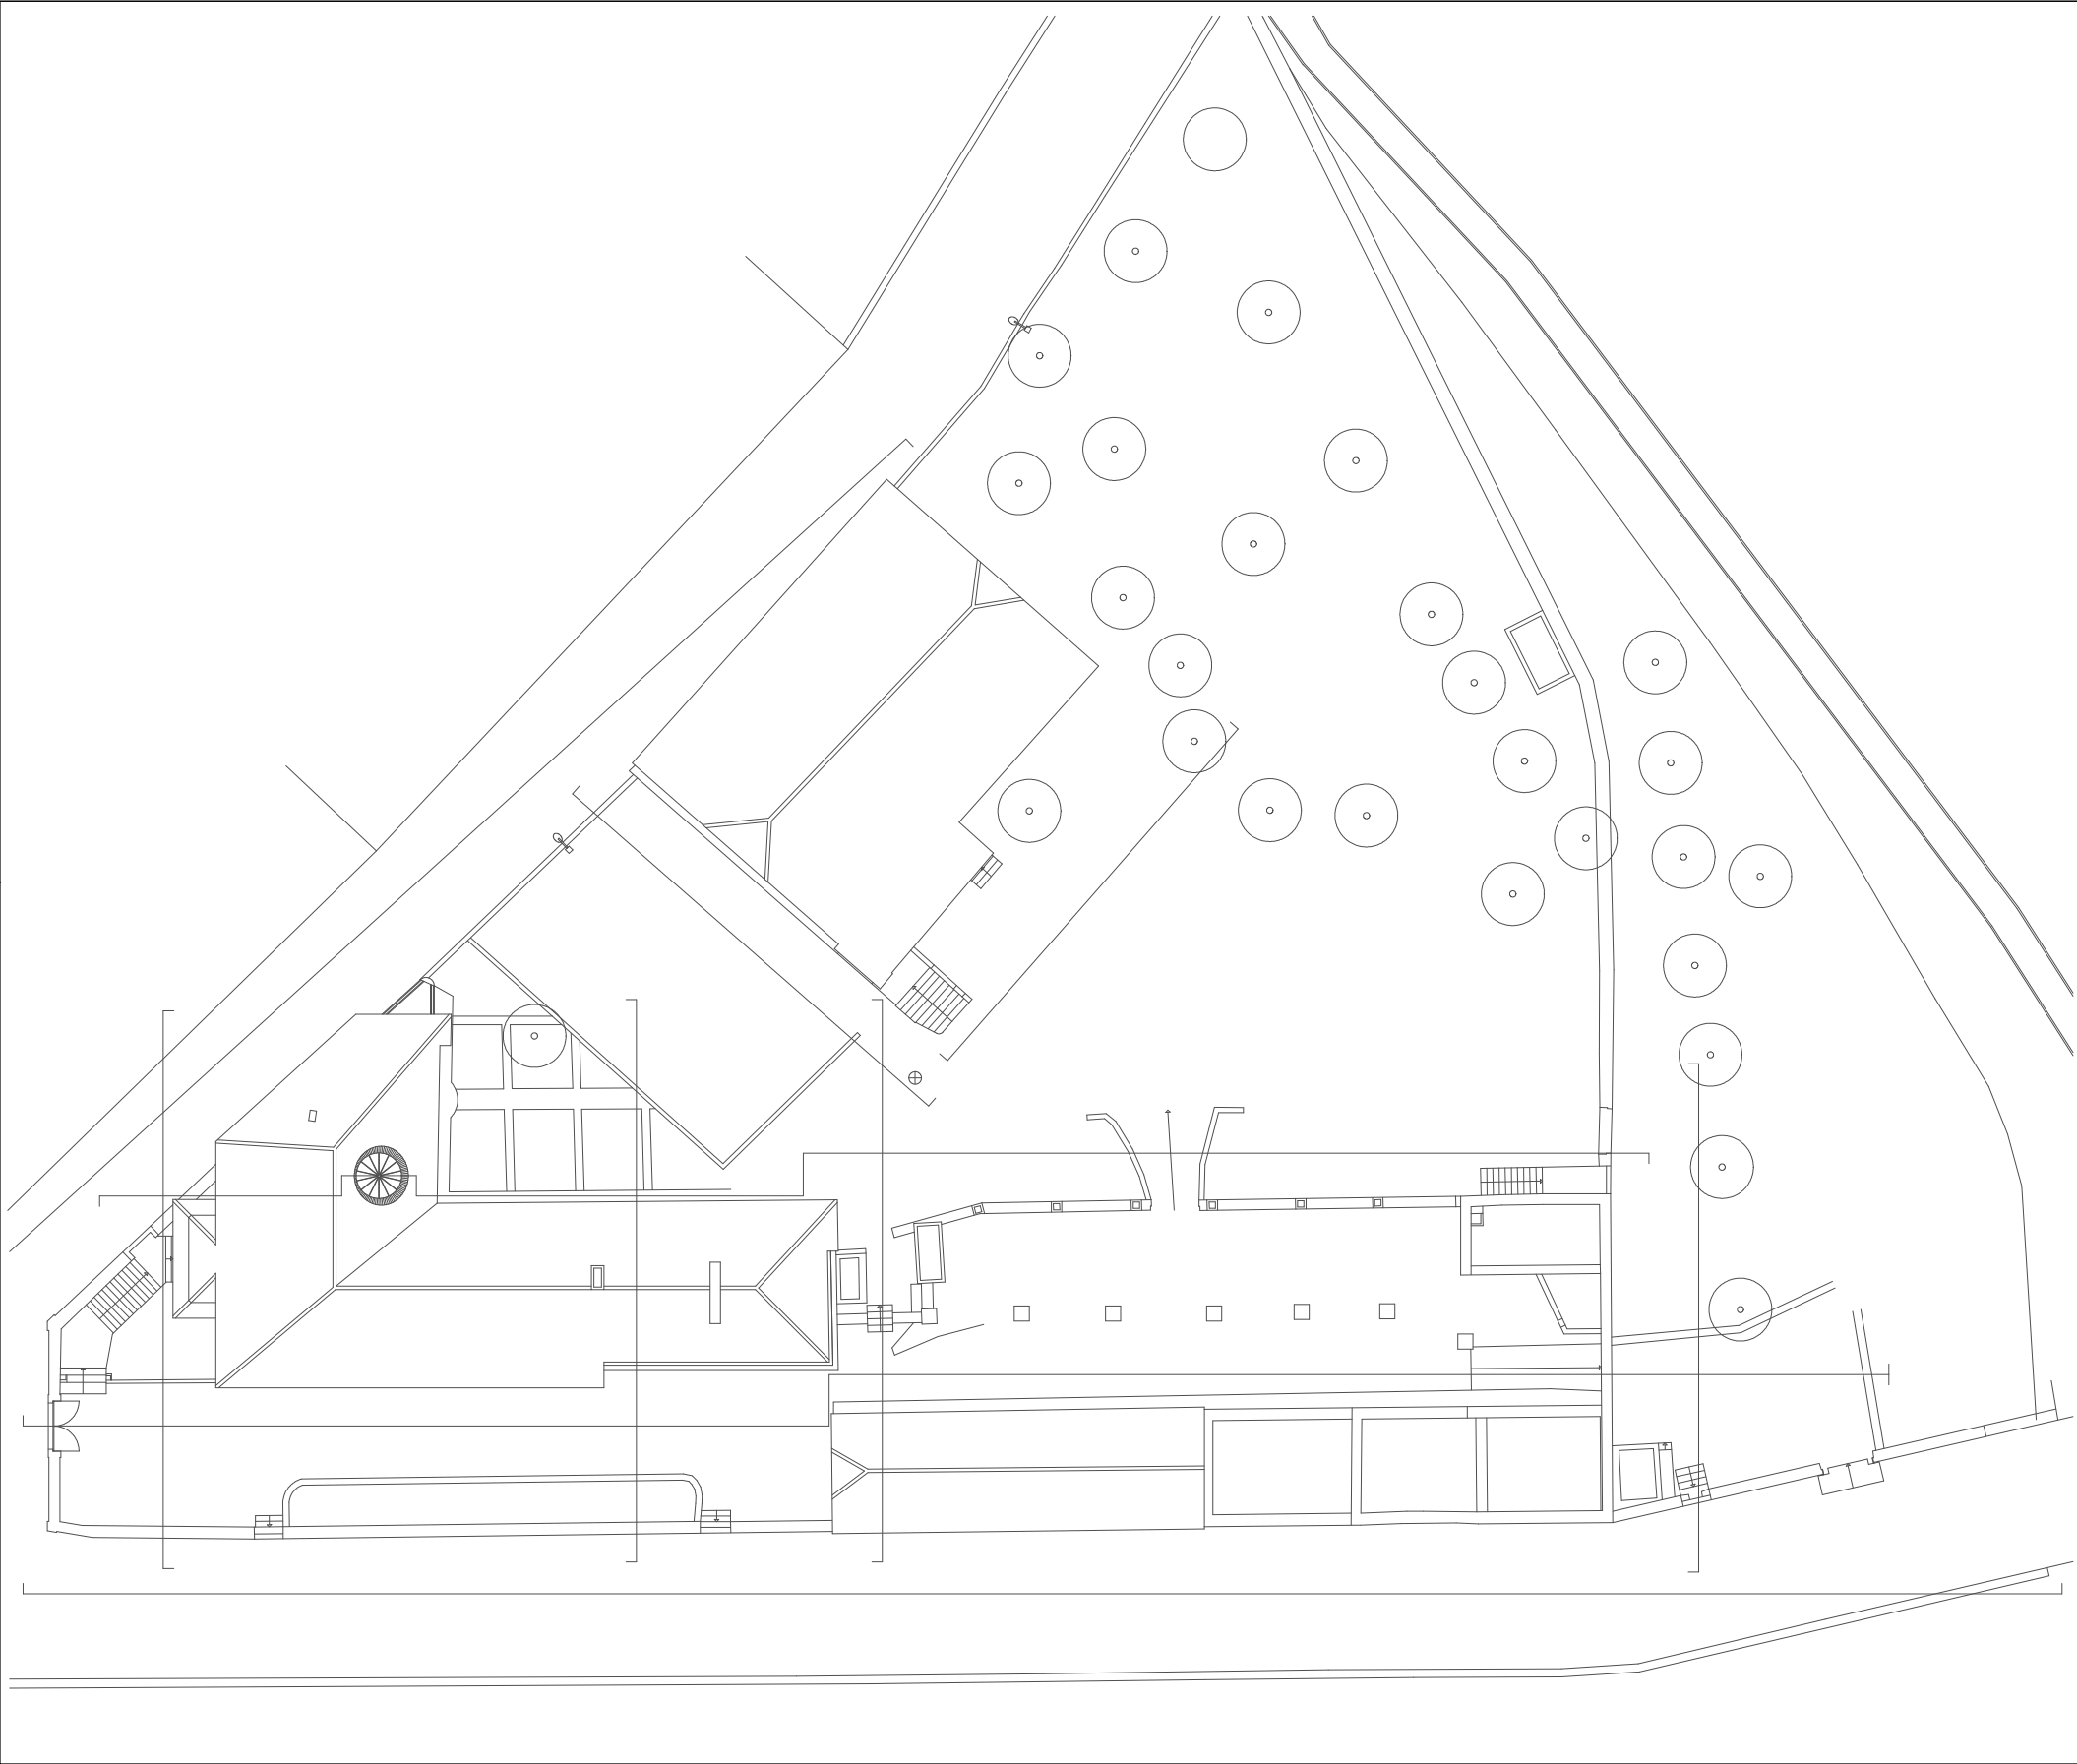

Entidade proprietária da cartografia: Município de Matosinhos Entidade produtora: Estereofoto-Geoenharia, Lda. Data da edição: 2013 Data de homologação: 26/06/2014 Processo nº: 290 do D.G.T. Cartografia base de referência: 1:2.000 Sistema de referência: ETRS89 PT-TM06 Projeção cartográfica: Transversa de Mercator Precisão posicional nominal: 2,632m Exatidão posicional: - Precisão planimétrica: e.m.q. 0,32m - Precisão altimétrica: e.m.q. 0,33m Equidistância das curvas de nível: 10m	Levantamento Anterior às obras de reabilitação Planta de Cobertura
	Novembro 2022  7

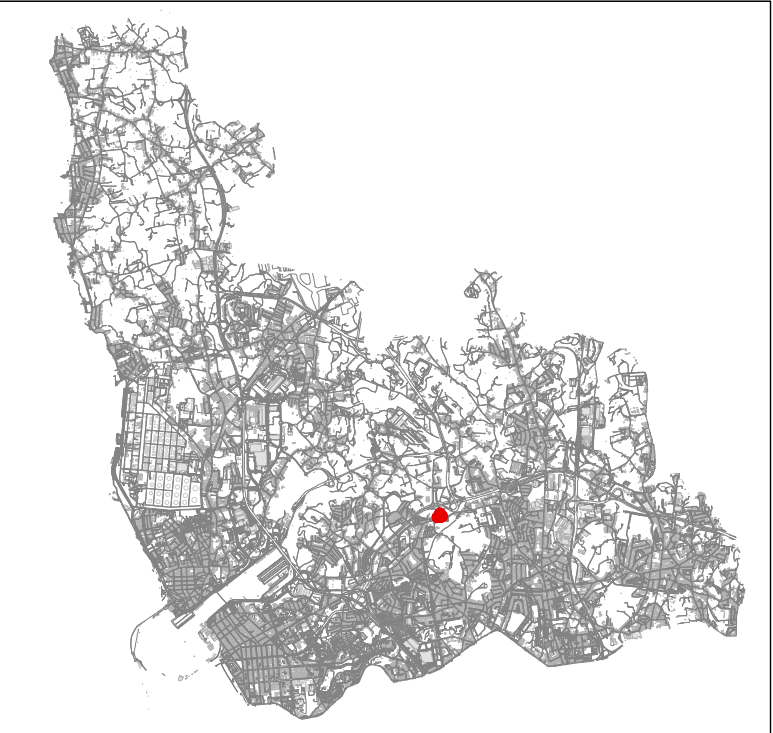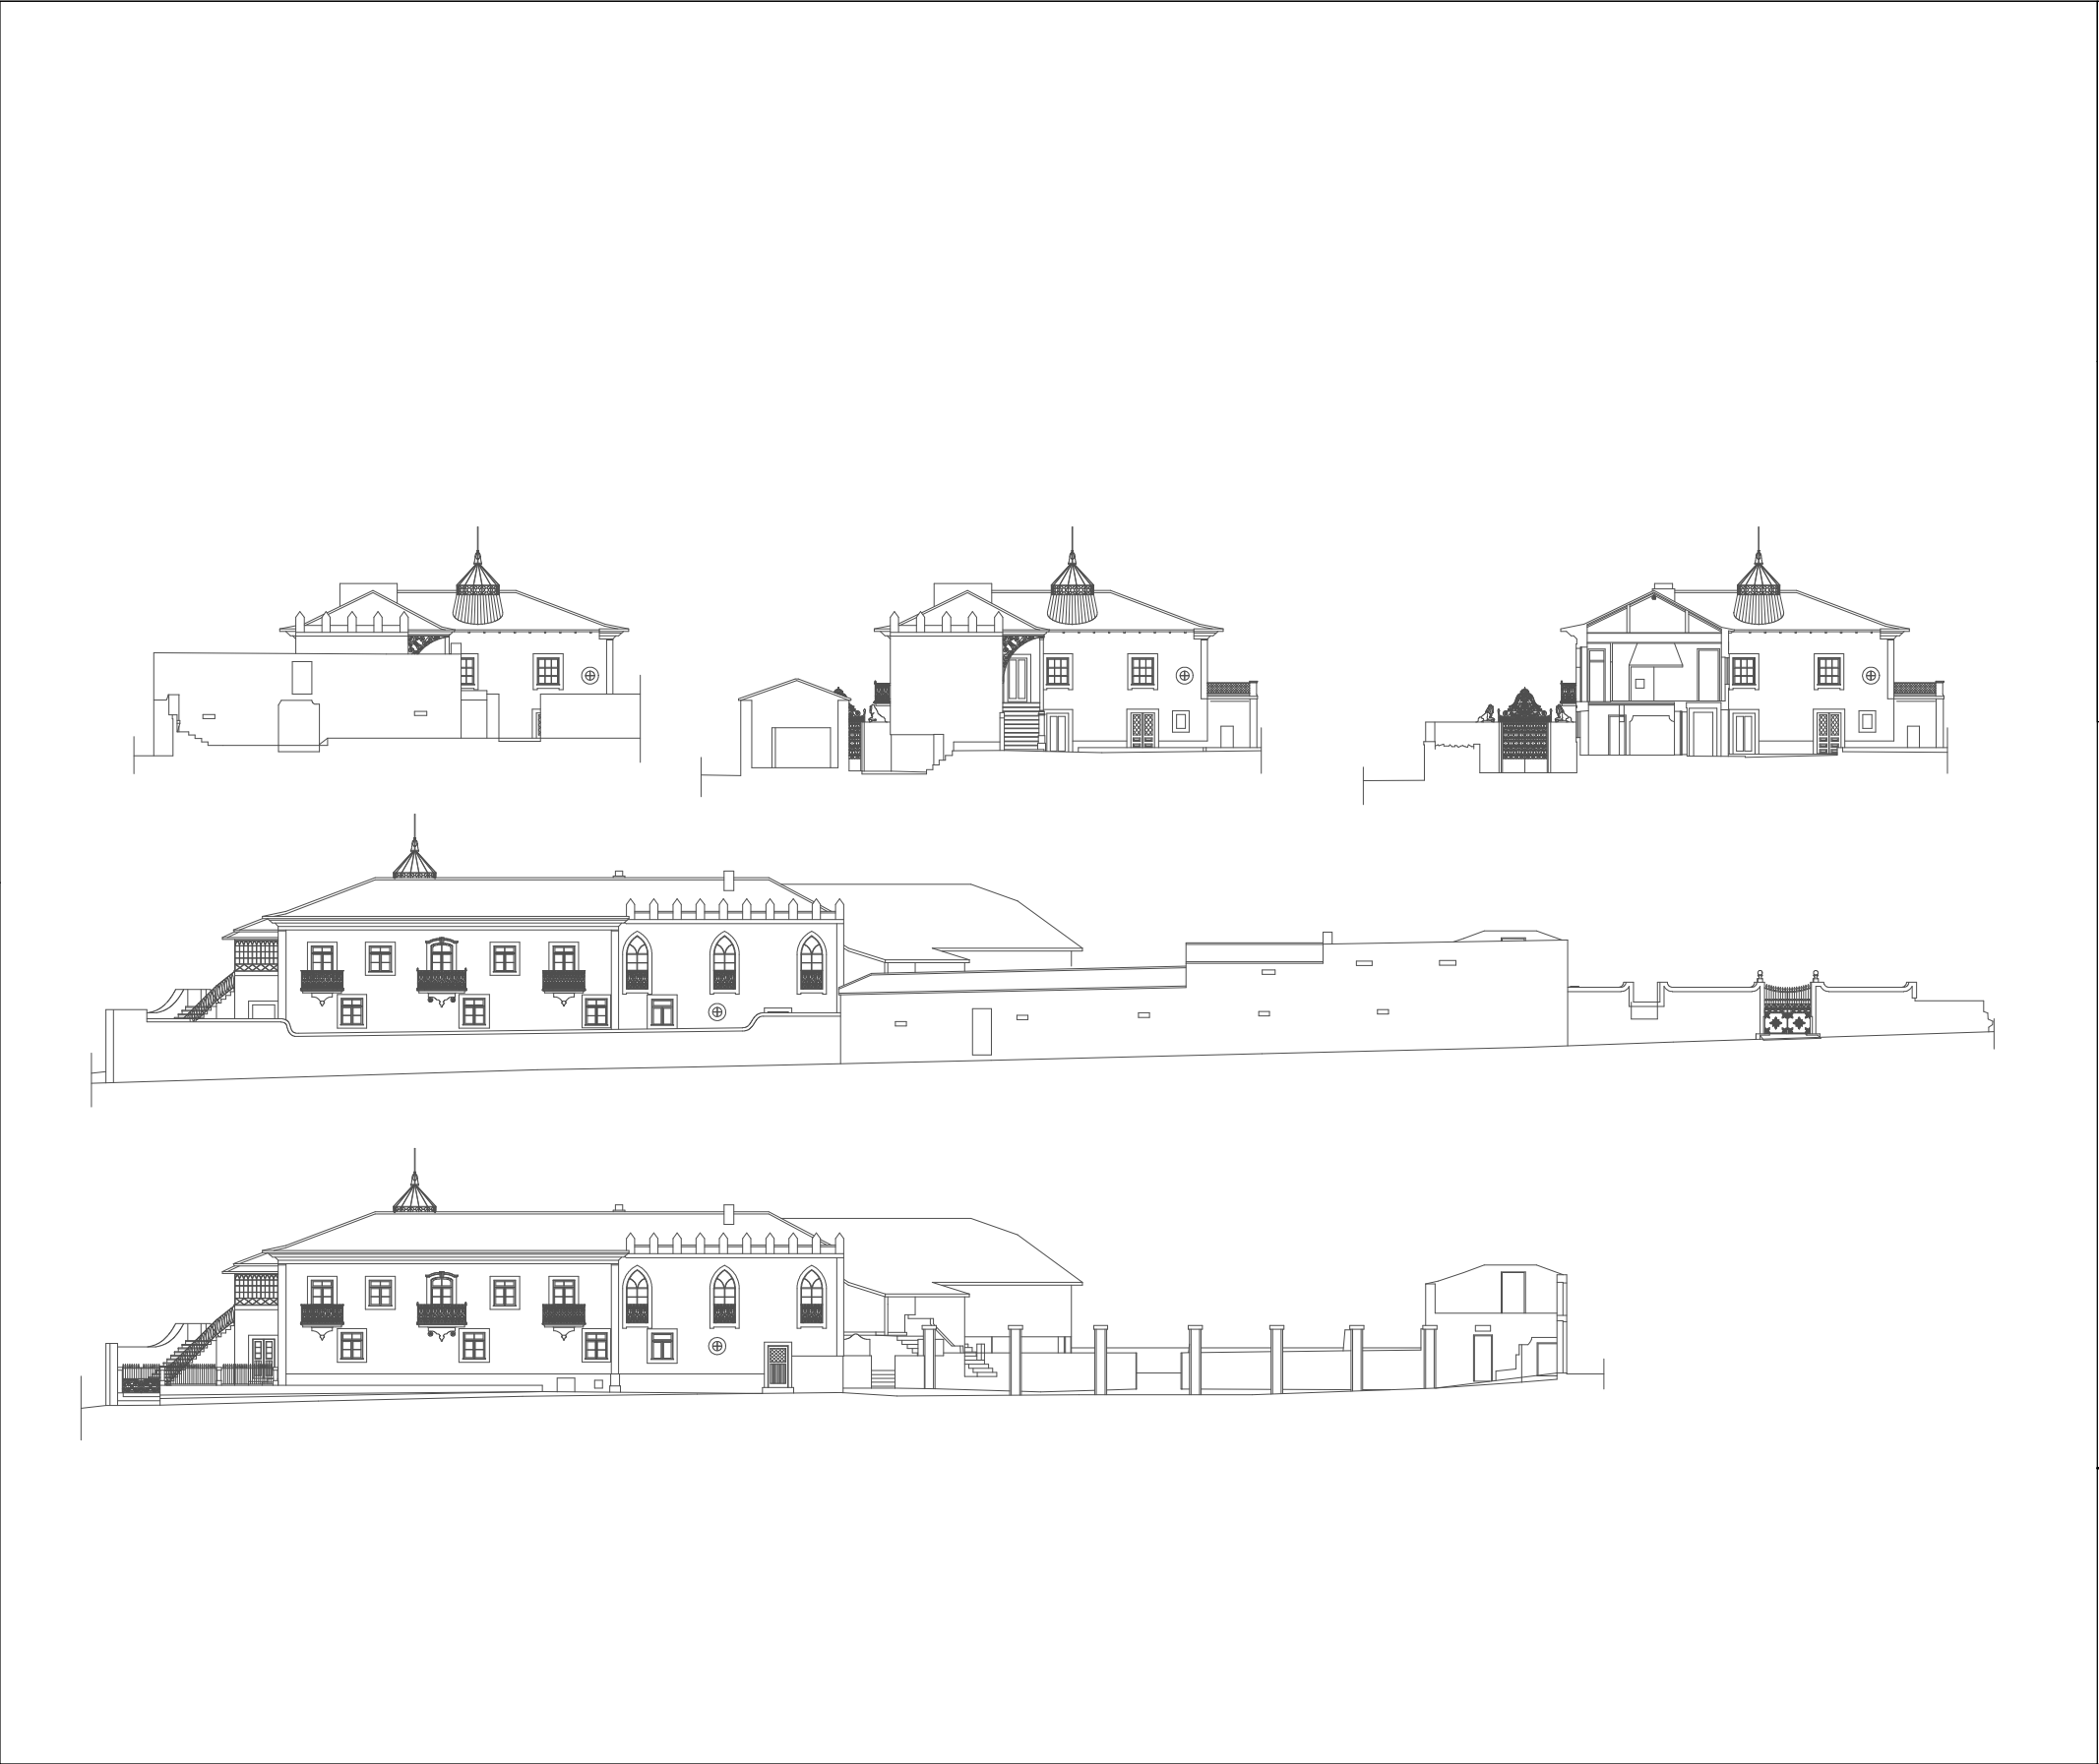



Entidade proprietária da cartografia: Município de Matosinhos
Entidade produtora: Estereofoto-Geoengenharia, Lda.
Data da edição: 2013
Data de homologação: 26/06/2014
Processo nº: 290 do D.G.T.
Cartografia base de referência: 1:2.000
Sistema de referência: ETRS89 PT-TM06
Projeção cartográfica: Transversa de Mercator
Precisão posicional nominal: 2,632m
Exatidão posicional:
- Precisão planimétrica: e.m.q. 0,32m
- Precisão altimétrica: e.m.q. 0,33m
Equidistância das curvas de nível: 10m

Levantamento
Anterior às obras de reabilitação
Cortes e Alçados



Novembro 2022



8

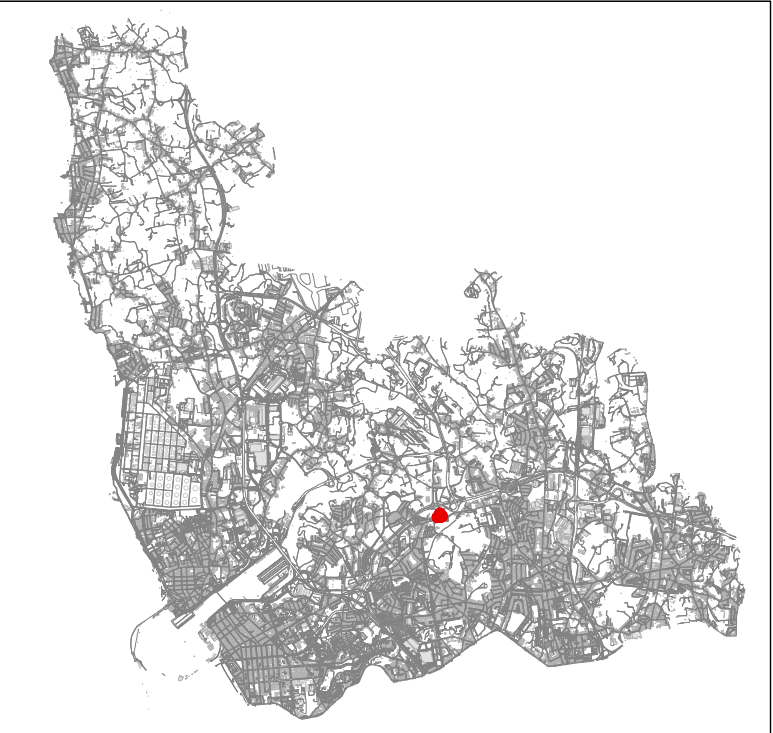
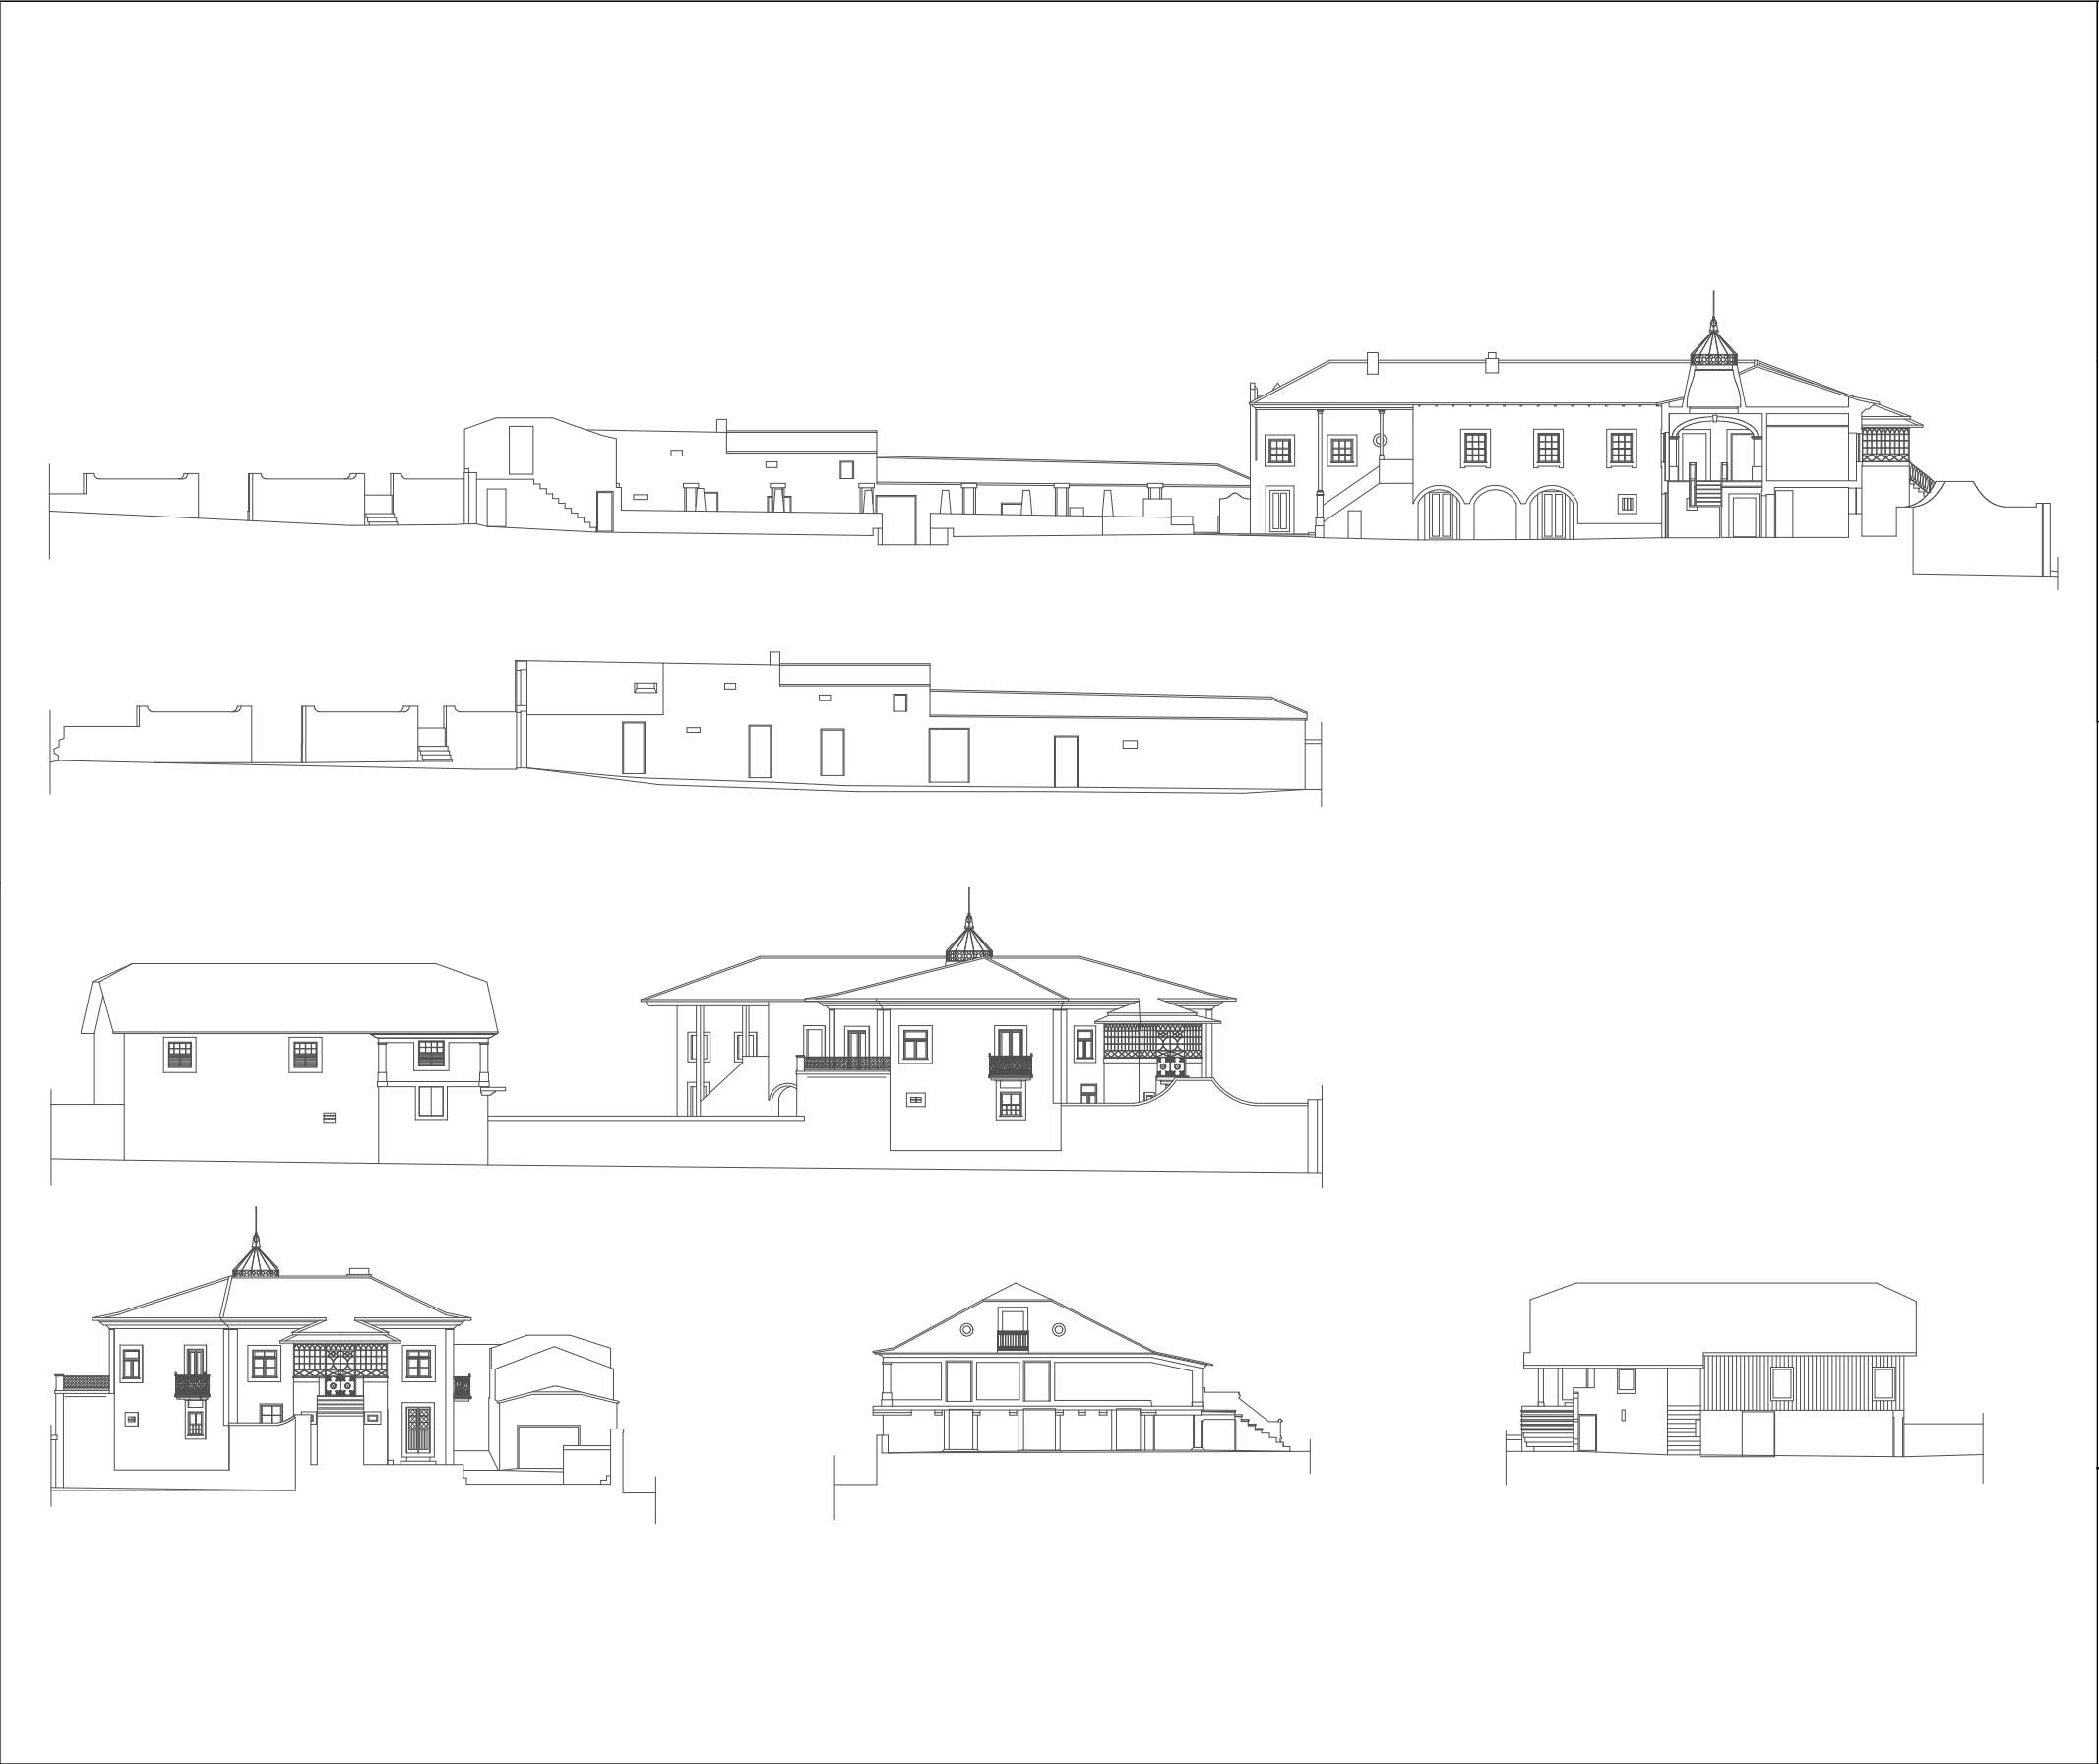


Entidade proprietária da cartografia: Município de Matosinhos Entidade produtora: Estereofoto-Geoenharia, Lda. Data da edição: 2013 Data de homologação: 26/06/2014 Processo nº: 290 do D.G.T. Cartografia base de referência: 1:2.000 Sistema de referência: ETRS89 PT-TM06 Projeção cartográfica: Transversa de Mercator Precisão posicional nominal: 2,632m Exatidão posicional: - Precisão planimétrica: e.m.q. 0,32m - Precisão altimétrica: e.m.q. 0,33m Equidistância das curvas de nível: 10m	Levantamento Anterior às obras de reabilitação Cortes e Alçados
	Novembro 2022  9

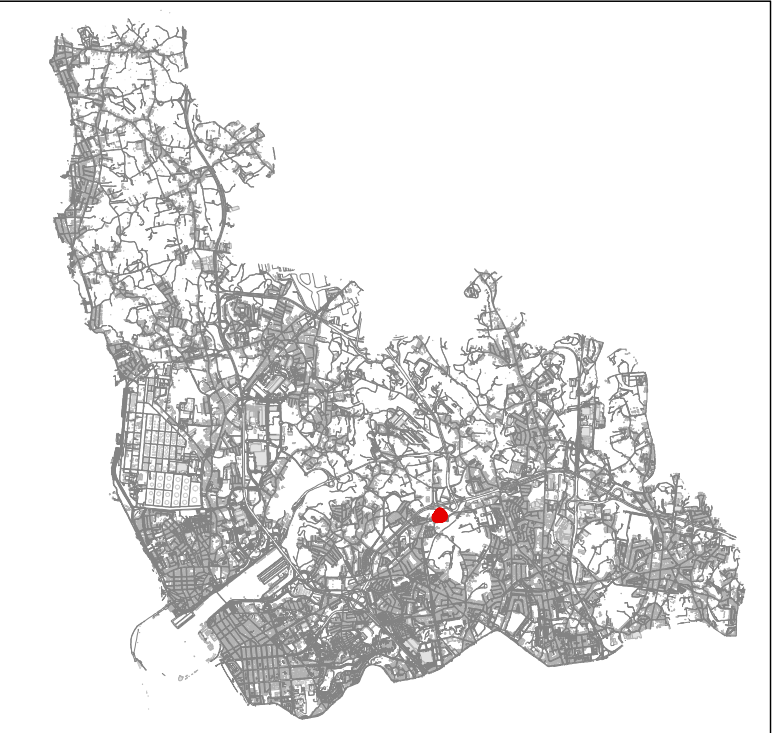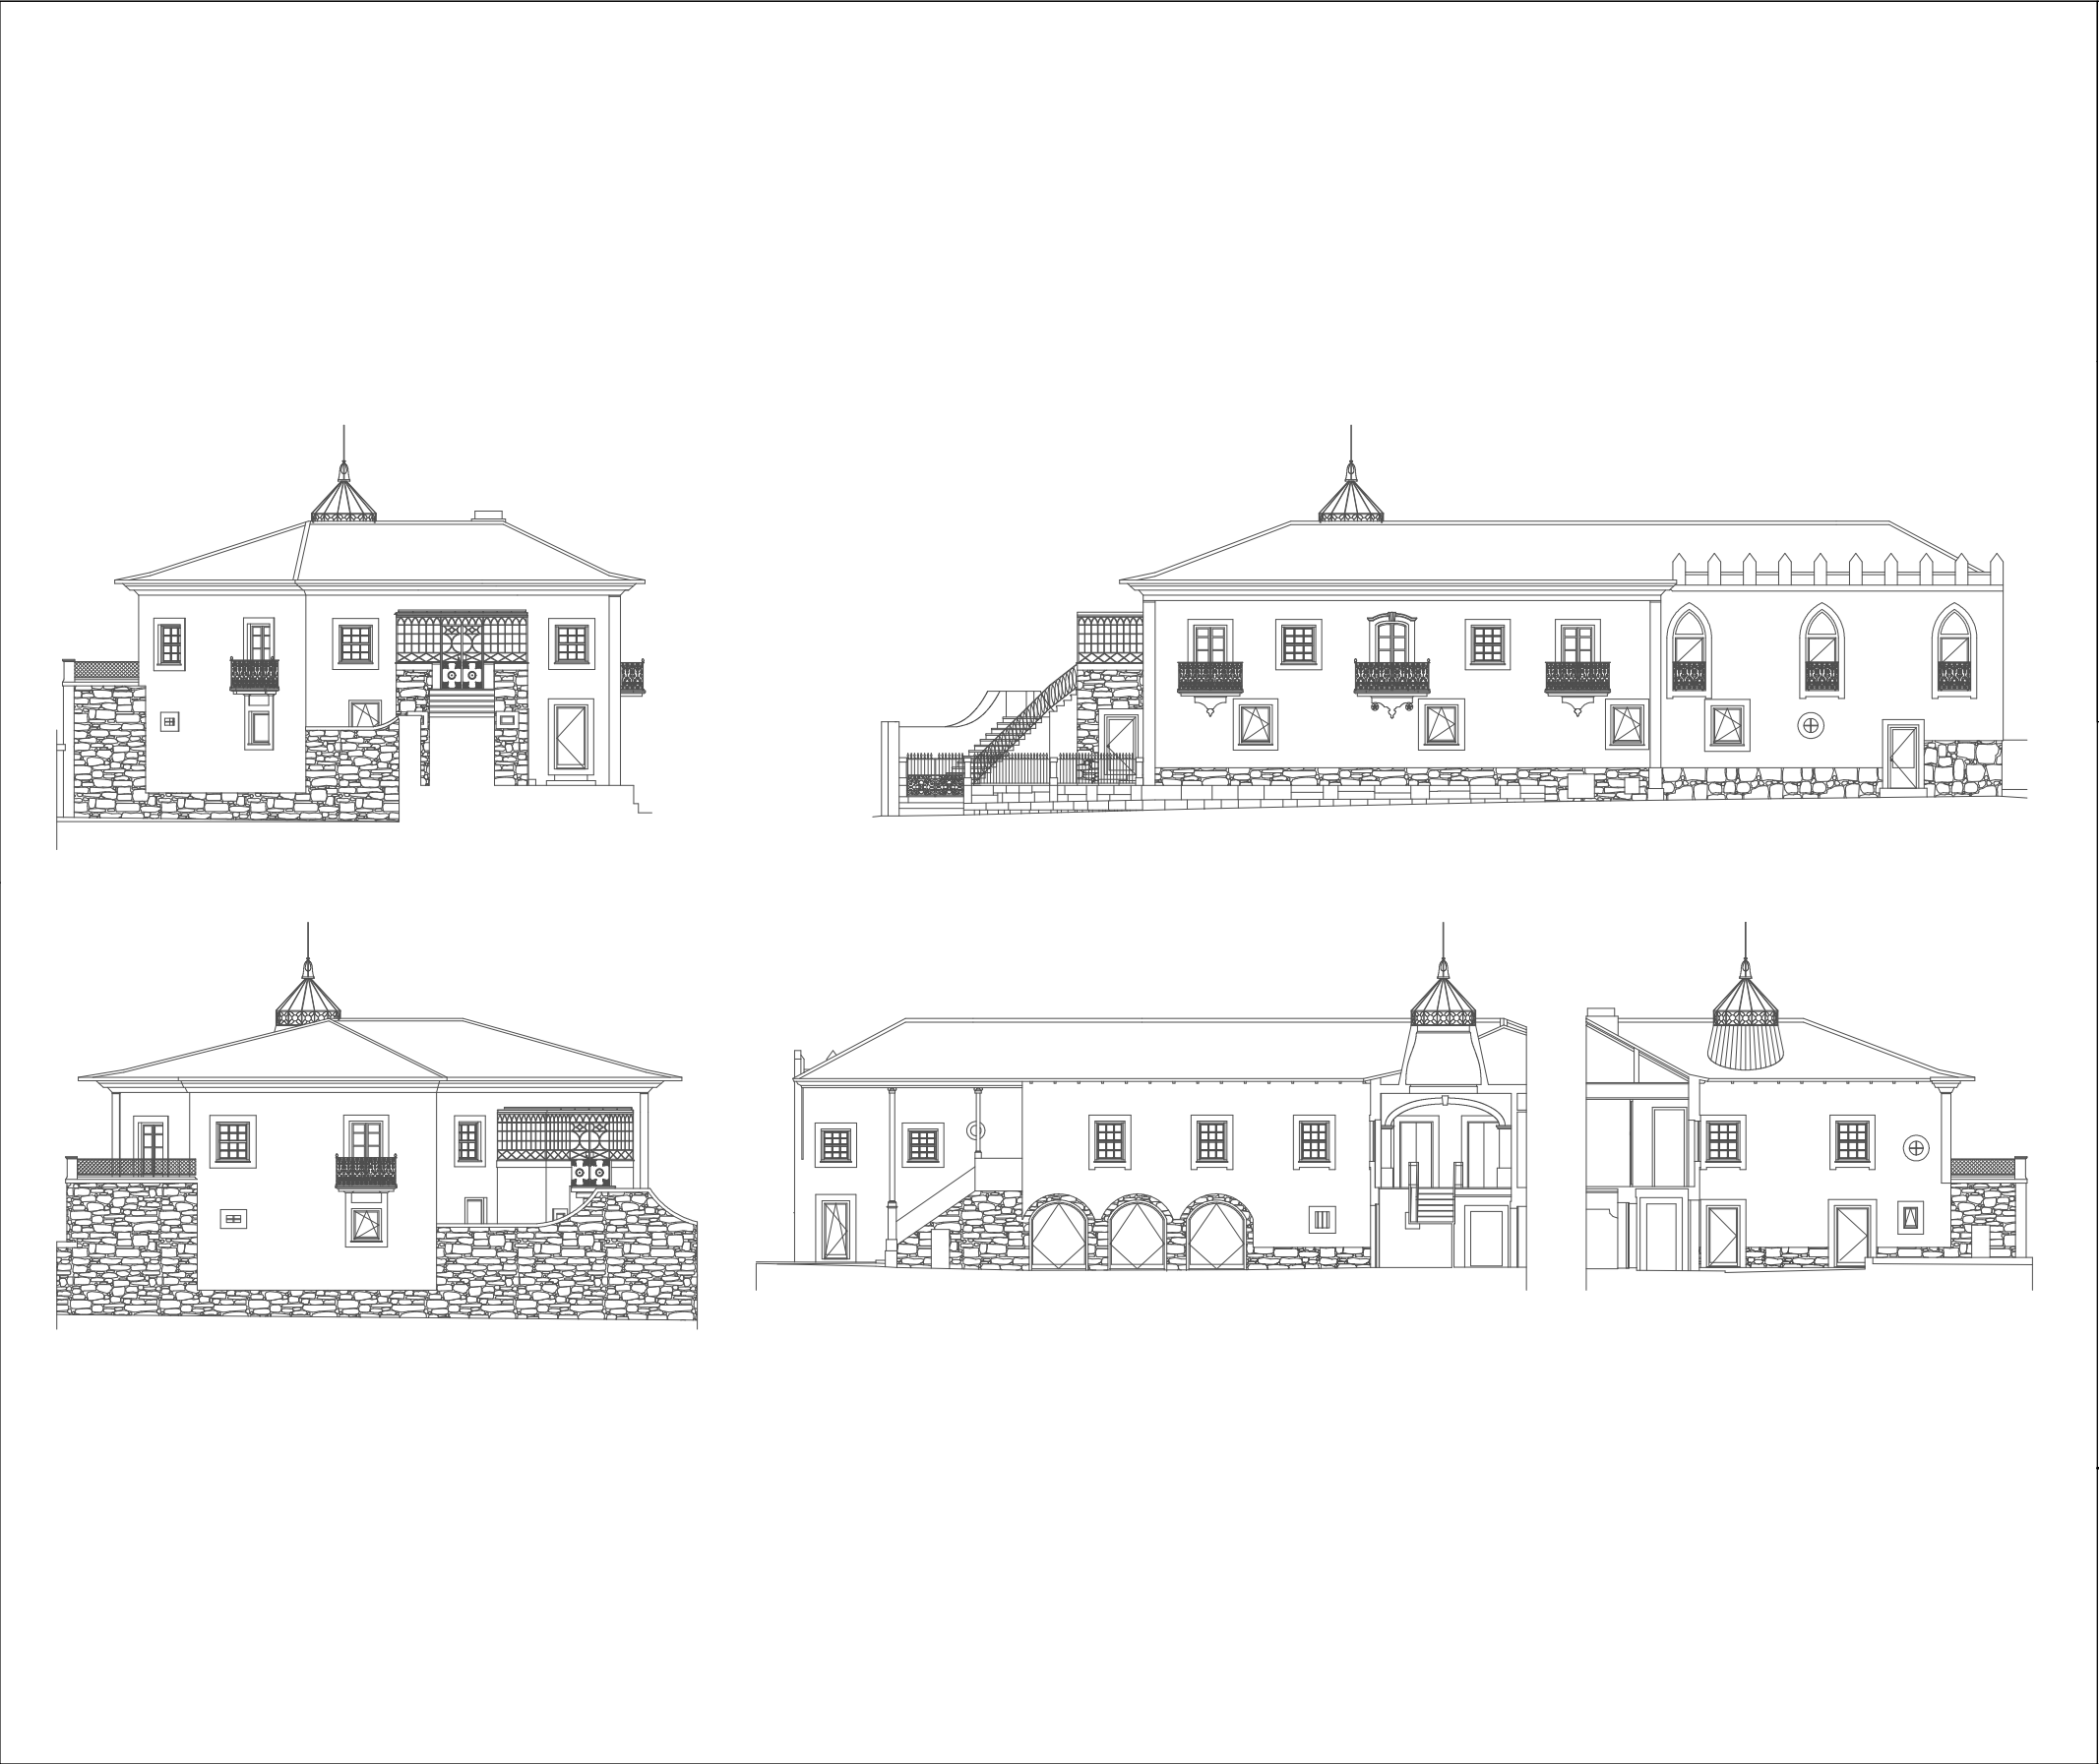

Entidade proprietária da cartografia: Município de Matosinhos Entidade produtora: Estereofoto-Geoenharia, Lda. Data da edição: 2013 Data de homologação: 26/06/2014 Processo nº: 290 do D.G.T. Cartografia base de referência: 1:2.000 Sistema de referência: ETRS89 PT-TM06 Projeção cartográfica: Transversa de Mercator Precisão posicional nominal: 2,632m Exatidão posicional: - Precisão planimétrica: e.m.q. 0,32m - Precisão altimétrica: e.m.q. 0,33m Equidistância das curvas de nível: 10m	Obras de reabilitação – Fase I Edifício Principal Alçados
	Novembro 2022



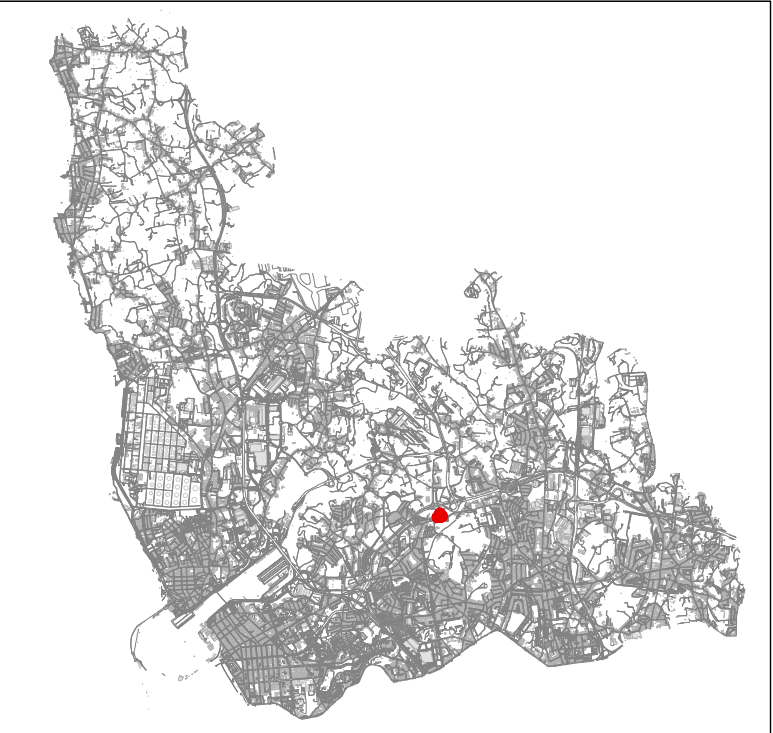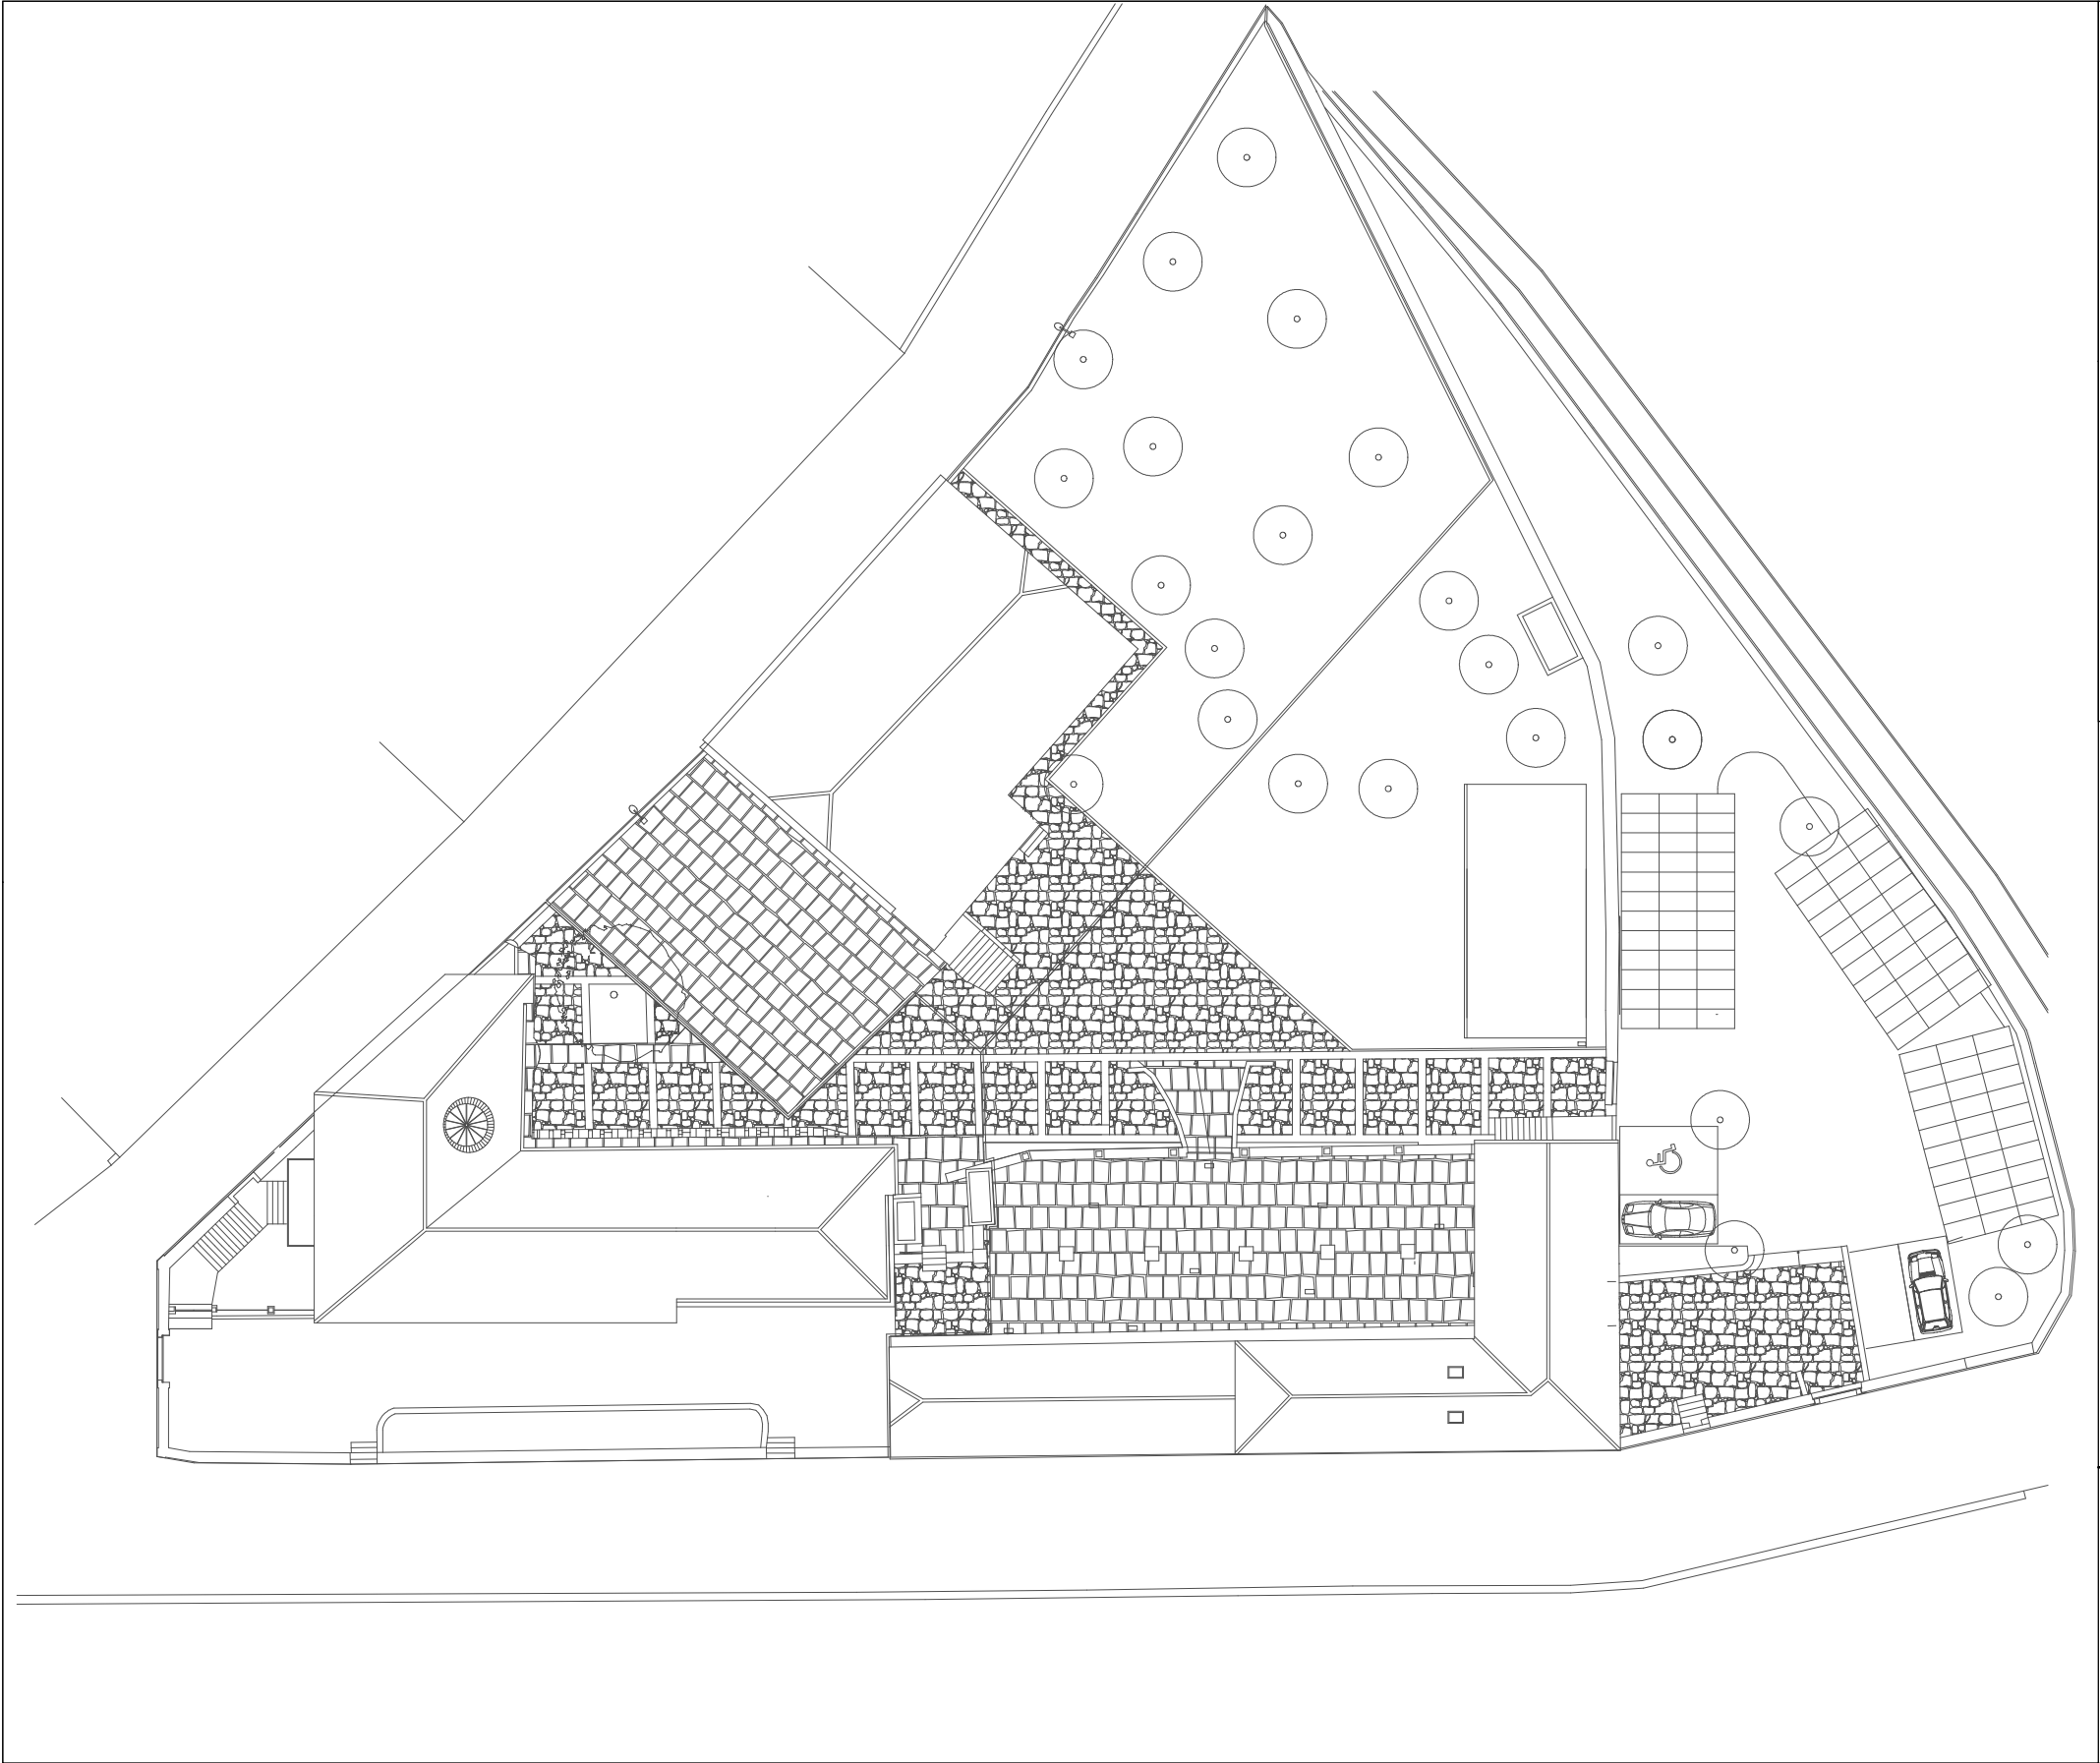



Entidade proprietária da cartografia: Município de Matosinhos
Entidade produtora: Estereofoto-Geoenharia, Lda.
Data da edição: 2013
Data de homologação: 26/06/2014
Processo nº: 290 do D.G.T.
Cartografia base de referência: 1:2.000
Sistema de referência: ETRS89 PT-TM06
Projeção cartográfica: Transversa de Mercator
Precisão posicional nominal: 2,632m
Exatidão posicional:
- Precisão planimétrica: e.m.q. 0,32m
- Precisão altimétrica: e.m.q. 0,33m
Equidistância das curvas de nível: 10m

Obras de reabilitação – Fase II
Casa da Enchida
Planta Geral

Novembro 2022





11

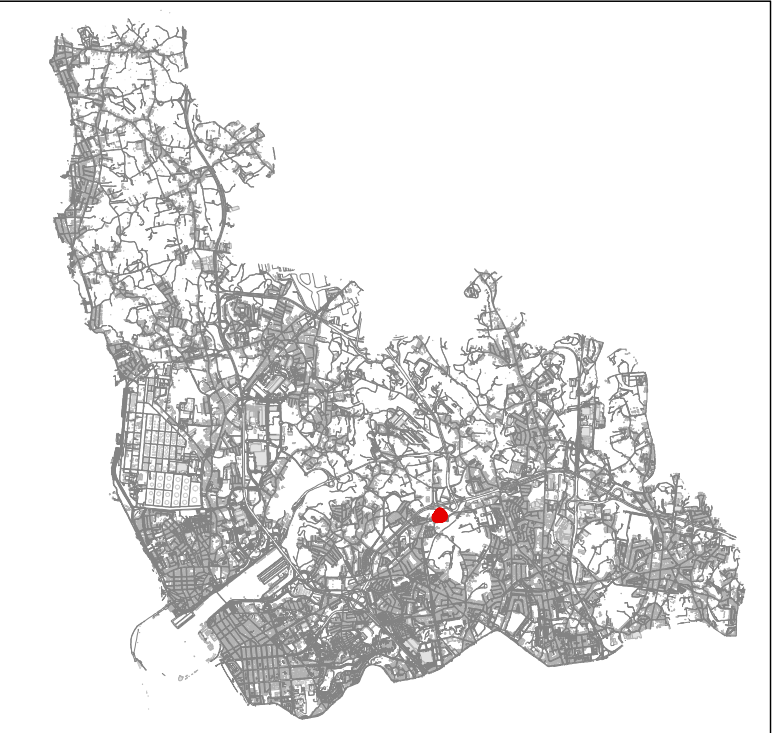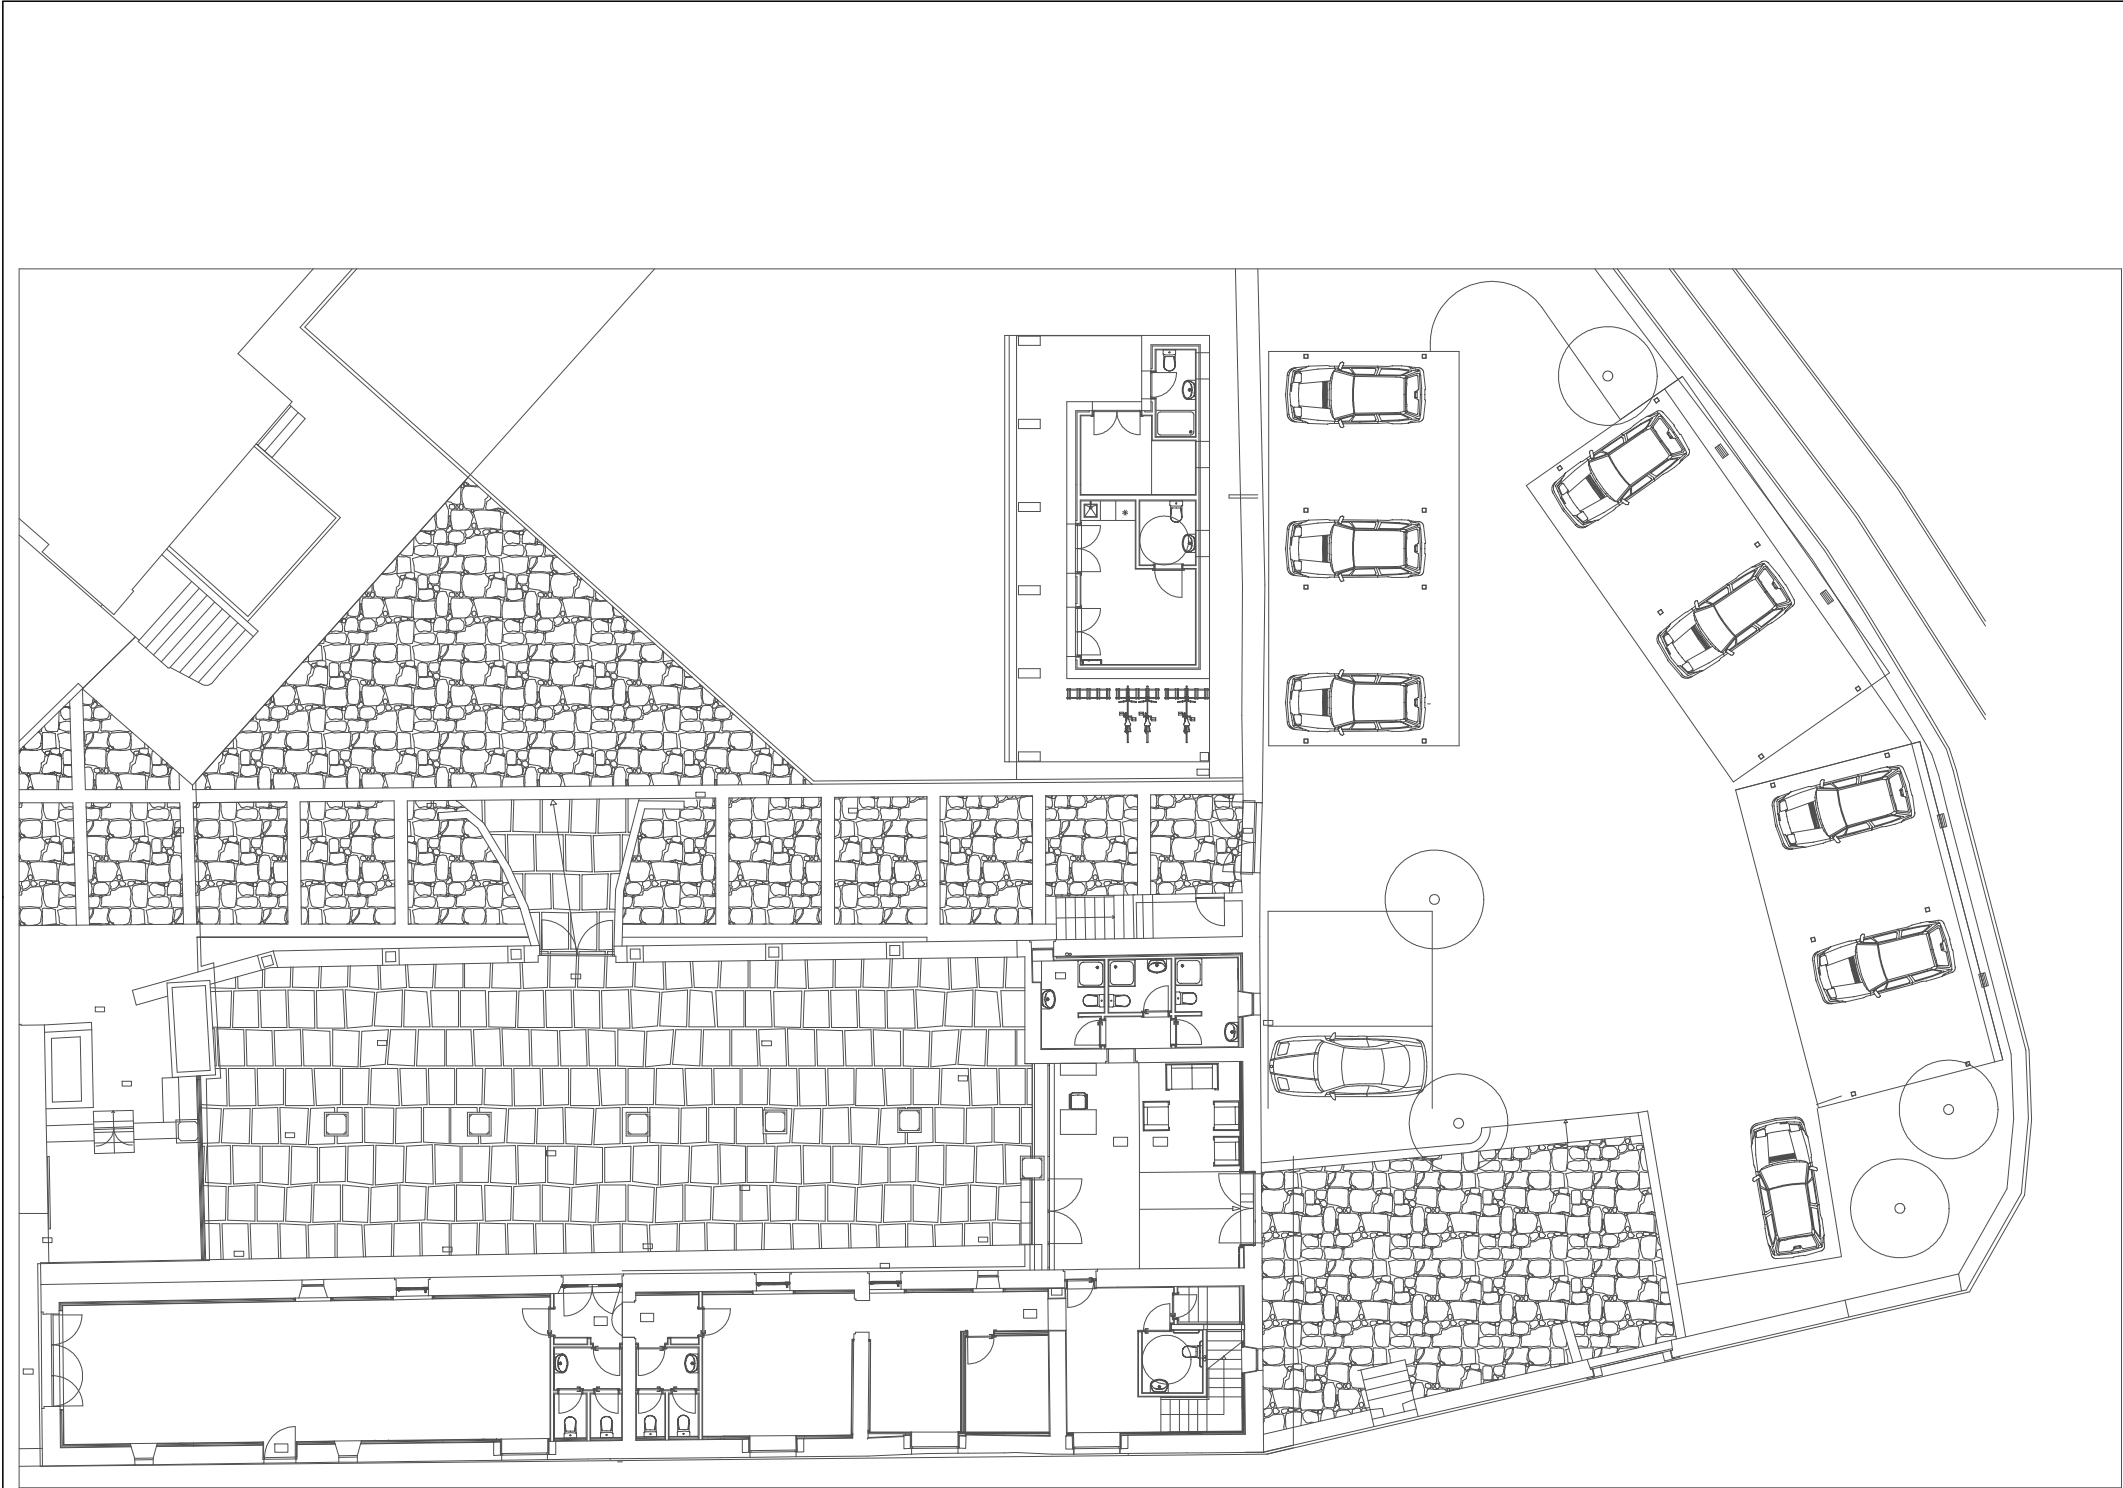

Entidade proprietária da cartografia: Município de Matosinhos Entidade produtora: Estereofoto-Geoenharia, Lda. Data da edição: 2013 Data de homologação: 26/06/2014 Processo nº: 290 do D.G.T. Cartografia base de referência: 1:2.000 Sistema de referência: ETRS89 PT-TM06 Projeção cartográfica: Transversa de Mercator Precisão posicional nominal: 2,632m Exatidão posicional: - Precisão planimétrica: e.m.q. 0,32m - Precisão altimétrica: e.m.q. 0,33m Equidistância das curvas de nível: 10m	Obras de reabilitação – Fase II Casa da Enchida Planta do Piso 0
	Novembro 2022



12

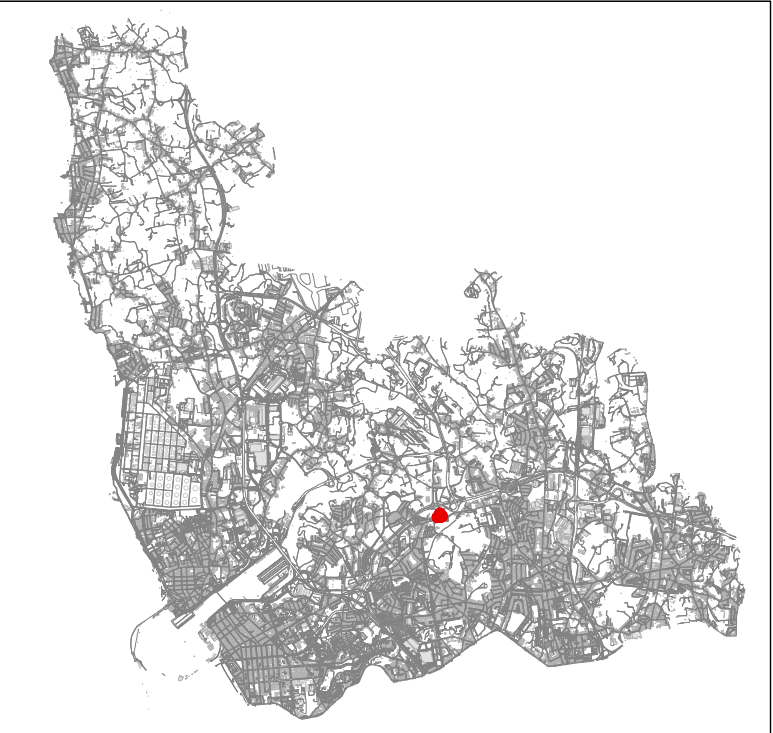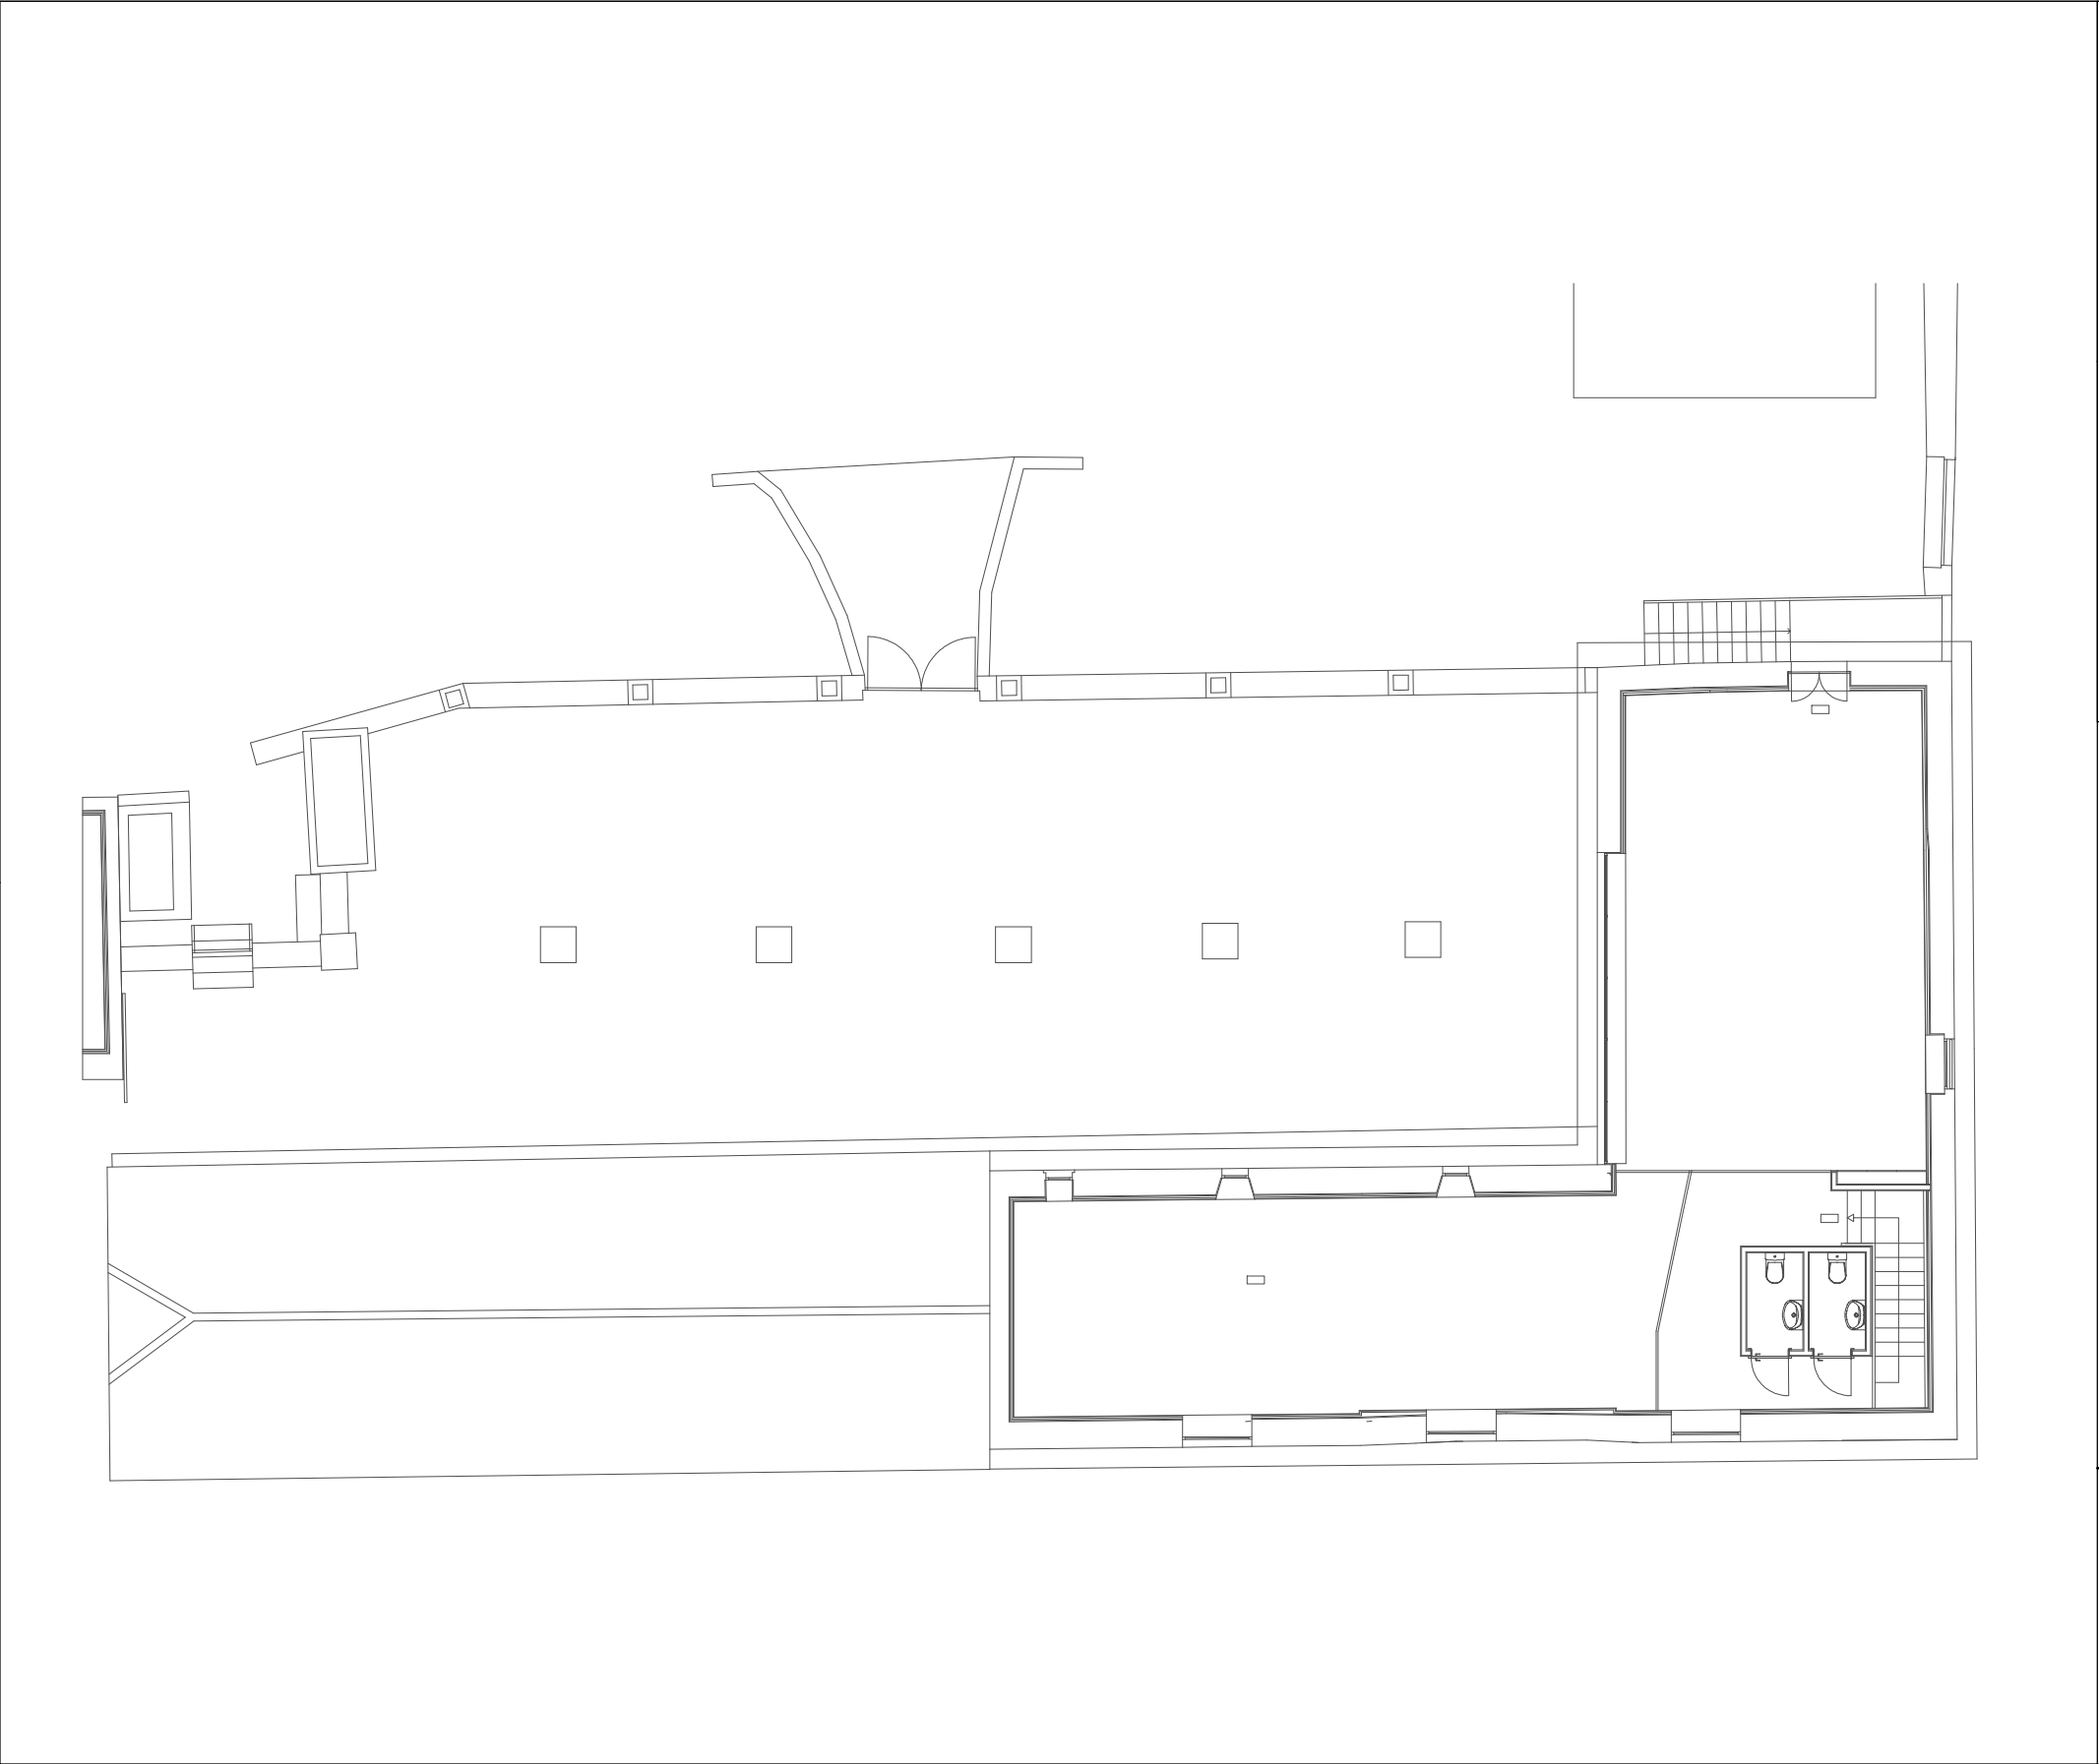


Entidade proprietária da cartografia: Município de Matosinhos
Entidade produtora: Estereofoto-Geoengenharia, Lda.
Data da edição: 2013
Data de homologação: 26/06/2014
Processo nº: 290 do D.G.T.
Cartografia base de referência: 1:2.000
Sistema de referência: ETRS89 PT-TM06
Projeção cartográfica: Transversa de Mercator
Precisão posicional nominal: 2,632m
Exatidão posicional:
- Precisão planimétrica: e.m.q. 0,32m
- Precisão altimétrica: e.m.q. 0,33m
Equidistância das curvas de nível: 10m

Obras de reabilitação – Fase II
Casa da Enchida
Planta do Piso 1

Novembro 2022



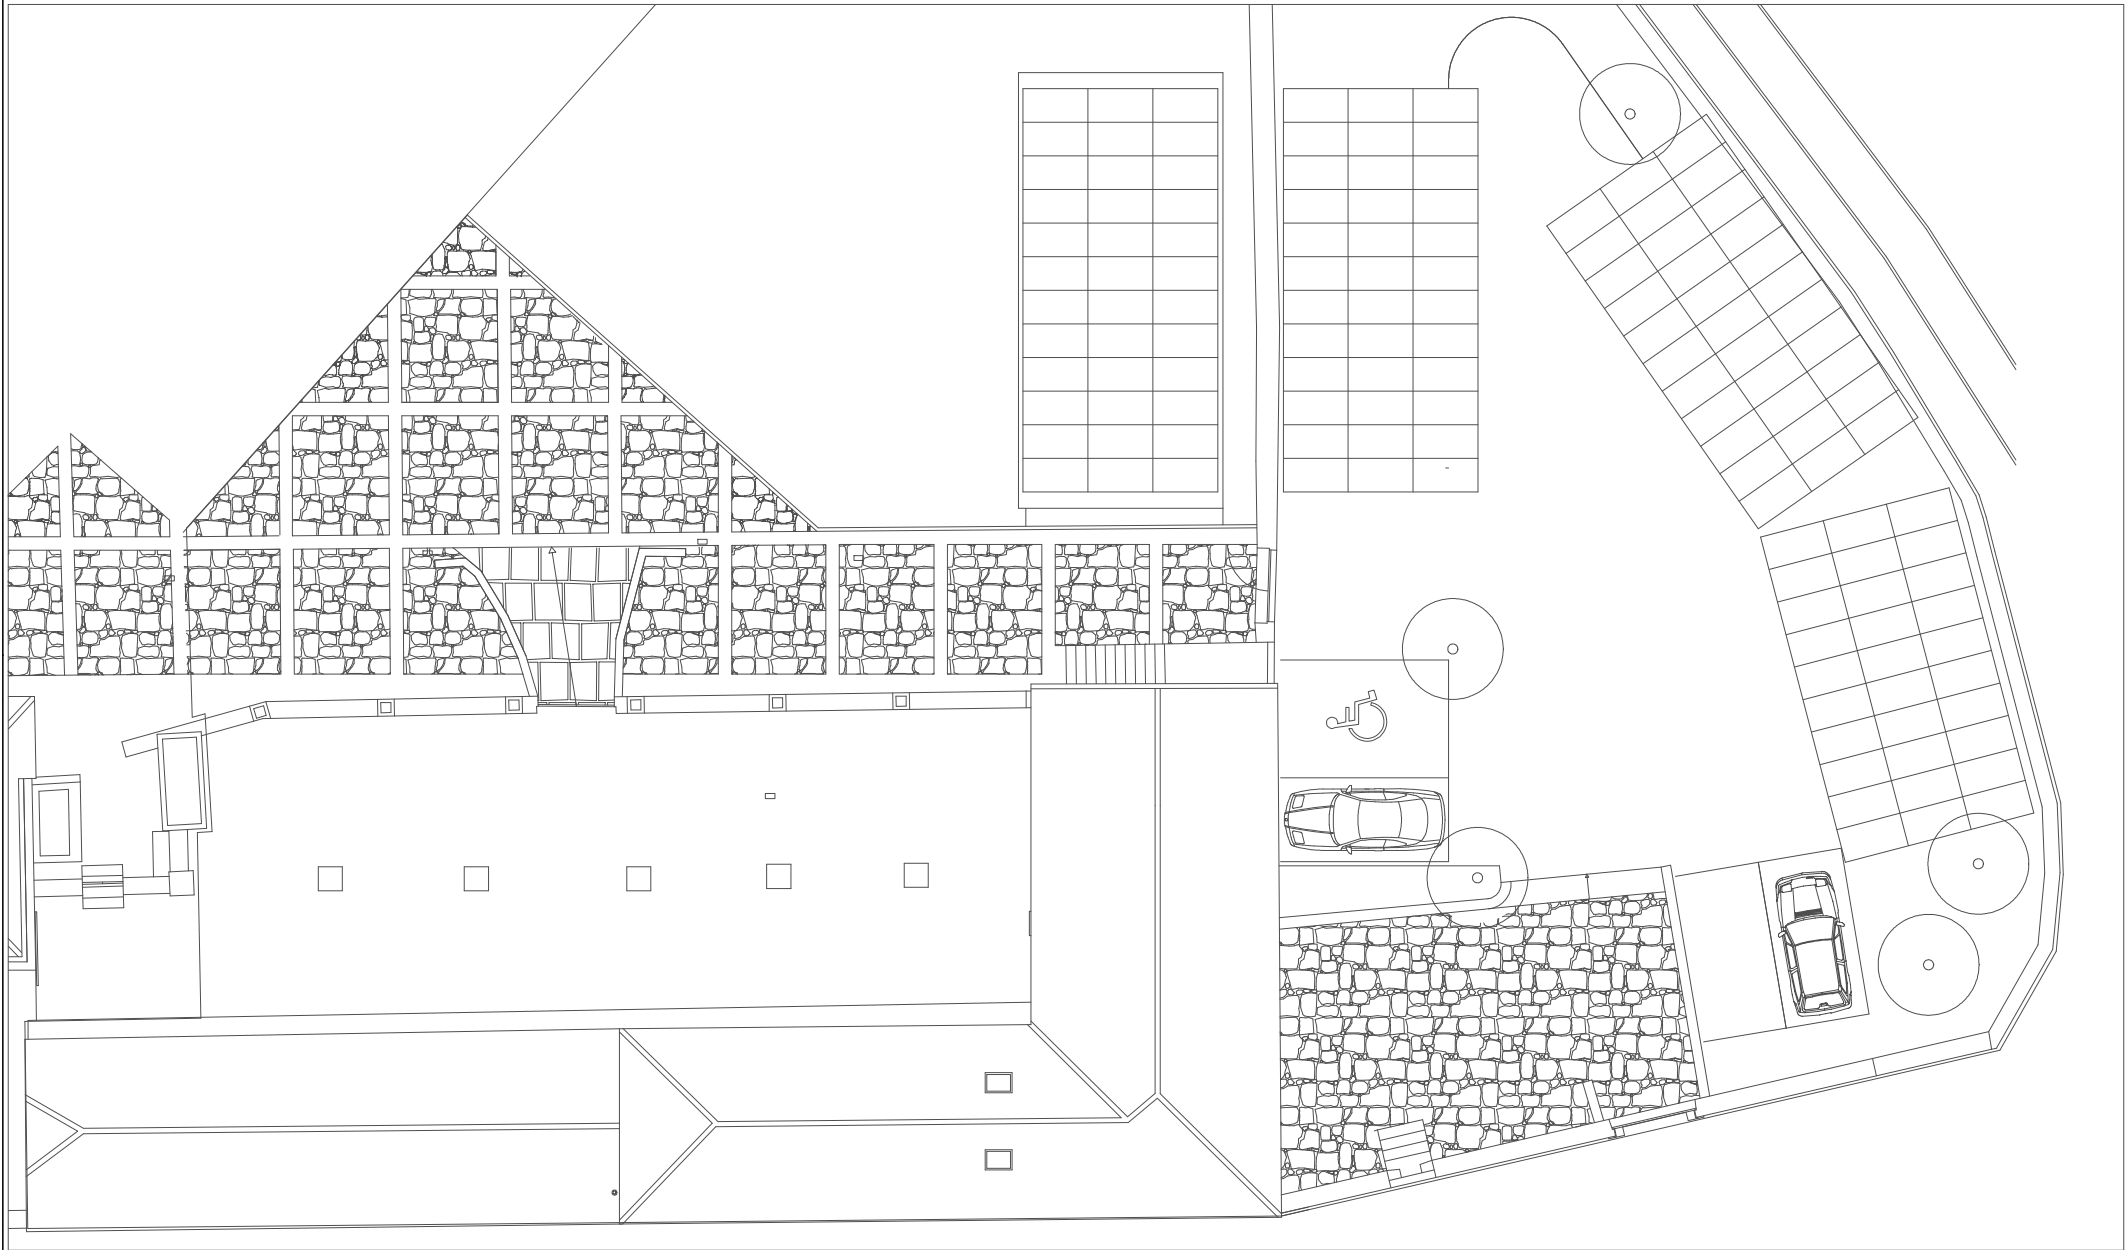


Entidade proprietária da cartografia: Município de Matosinhos
Entidade produtora: Estereofoto-Geoenharia, Lda.
Data da edição: 2013
Data de homologação: 26/06/2014
Processo nº: 290 da D.G.T.
Cartografia base de referência: 1:2.000
Sistema de referência: ETRS89 PT-TM06
Projeção cartográfica: Transversa de Mercator
Precisão posicional nominal: 2,632m
Exatidão posicional:
- Precisão planimétrica: e.m.q. 0,32m
- Precisão altimétrica: e.m.q. 0,33m
Equidistância das curvas de nível: 10m

Obras de reabilitação – Fase II
Casa da Enchida
Planta de Cobertura

Novembro 2022



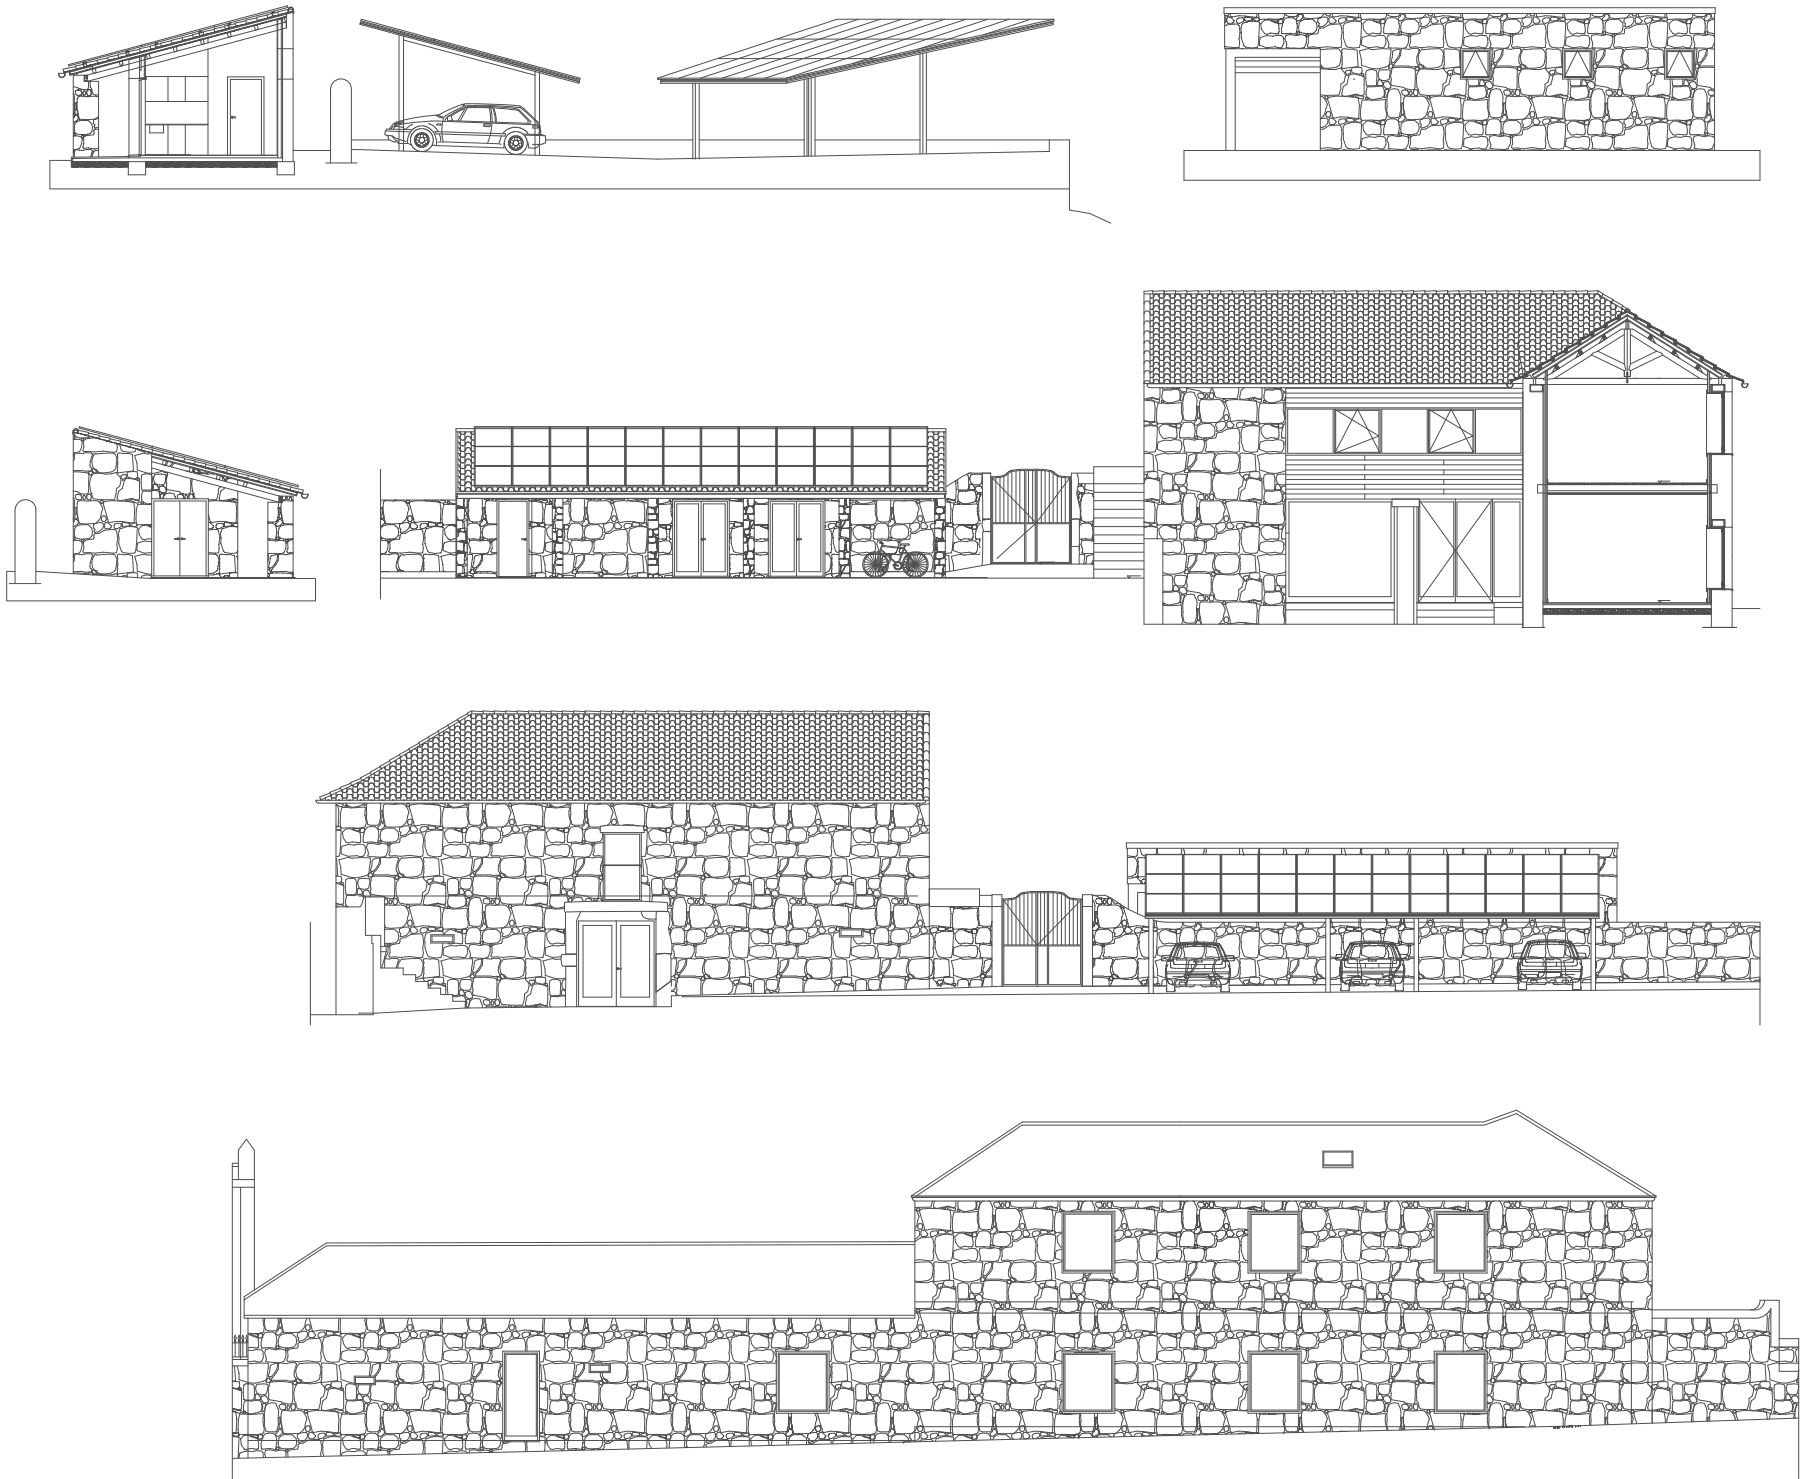


Entidade proprietária da cartografia: Município de Matosinhos
Entidade produtora: Estereofoto-Geoenharia, Lda.
Data da edição: 2013
Data de homologação: 26/06/2014
Processo nº: 290 do D.G.T.
Cartografia base de referência: 1:2.000
Sistema de referência: ETRS89 PT-TM06
Projeção cartográfica: Transversa de Mercator
Precisão posicional nominal: 2,632m
Exatidão posicional:
- Precisão planimétrica: e.m.q. 0,32m
- Precisão altimétrica: e.m.q. 0,33m
Equidistância das curvas de nível: 10m


Obras de reabilitação – Fase II
Casa da Enchida
Cortes e Alçados

Novembro 2022




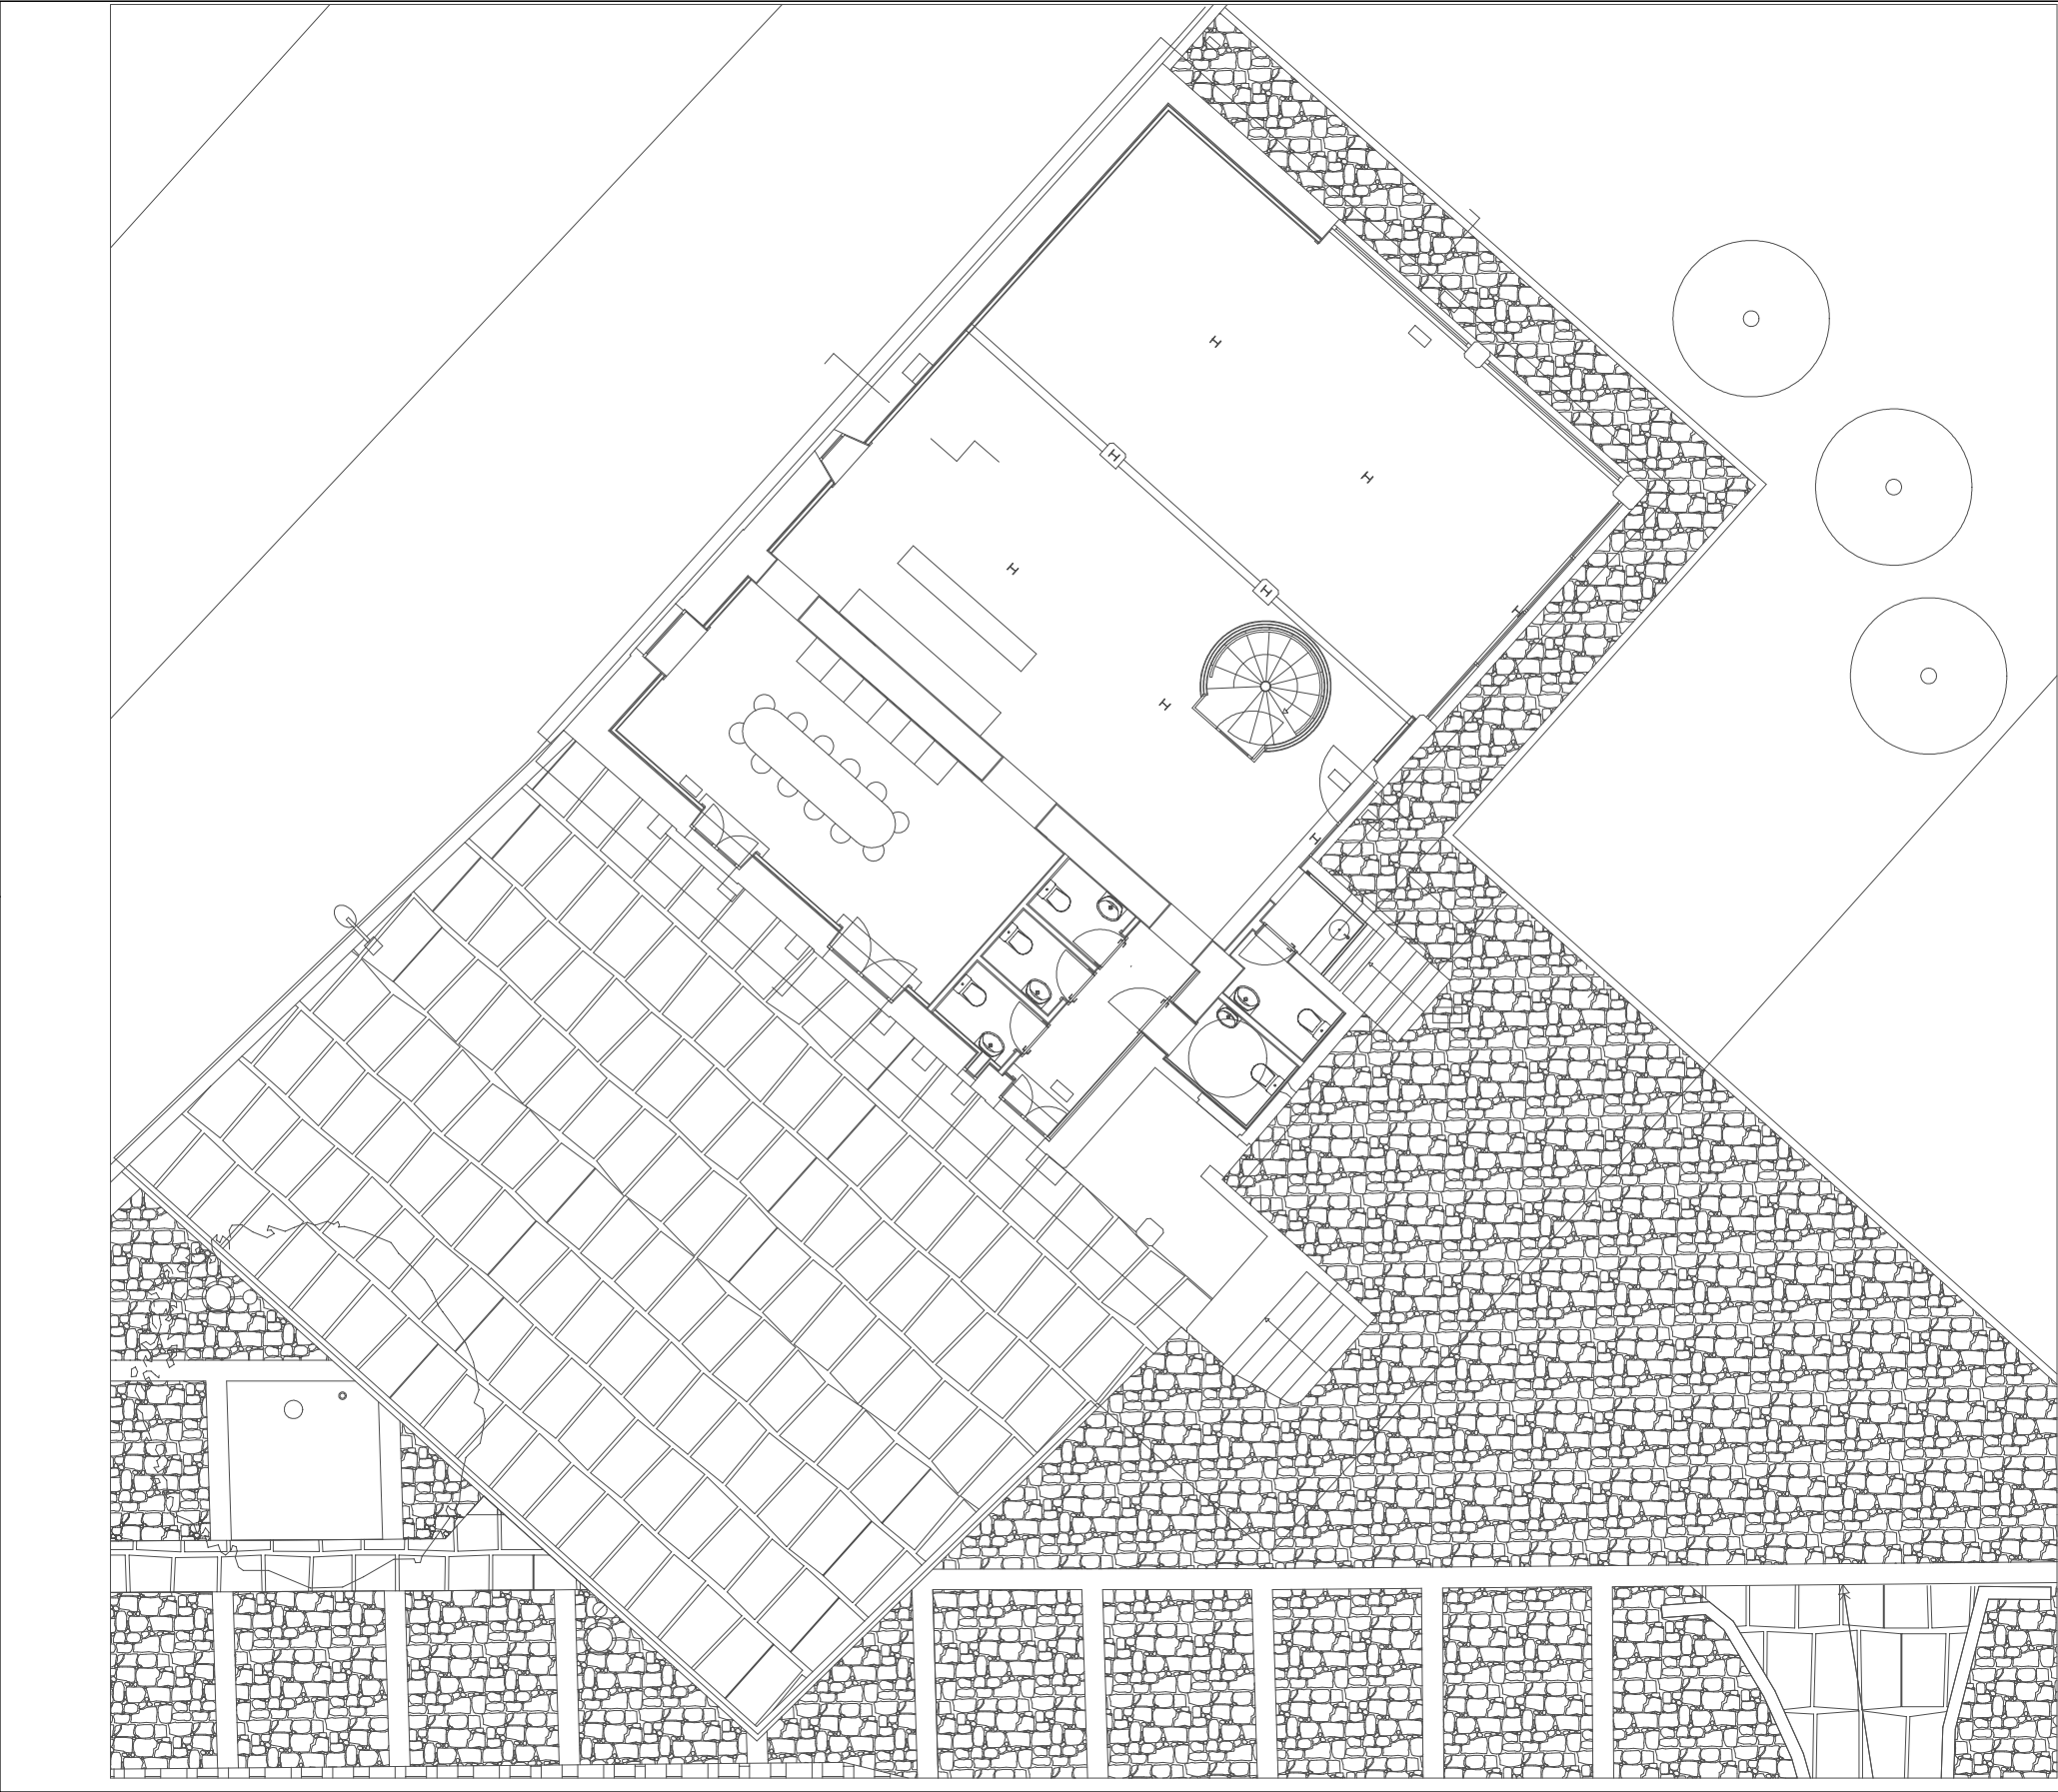


Entidade proprietária da cartografia: Município de Matosinhos Entidade produtora: Estereofoto-Geoenharia, Lda. Data da edição: 2013 Data de homologação: 26/06/2014 Processo nº: 290 do D.G.T. Cartografia base de referência: 1:2.000 Sistema de referência: ETRS89 PT-TM06 Projeção cartográfica: Transversa de Mercator Precisão posicional nominal: 2,632m Exatidão posicional: - Precisão planimétrica: e.m.q. 0,32m - Precisão altimétrica: e.m.q. 0,33m Equidistância das curvas de nível: 10m	Obras de reabilitação – Fase III Casa da Eira, Celeiro e Adega Planta do Piso 1
	Novembro 2022 

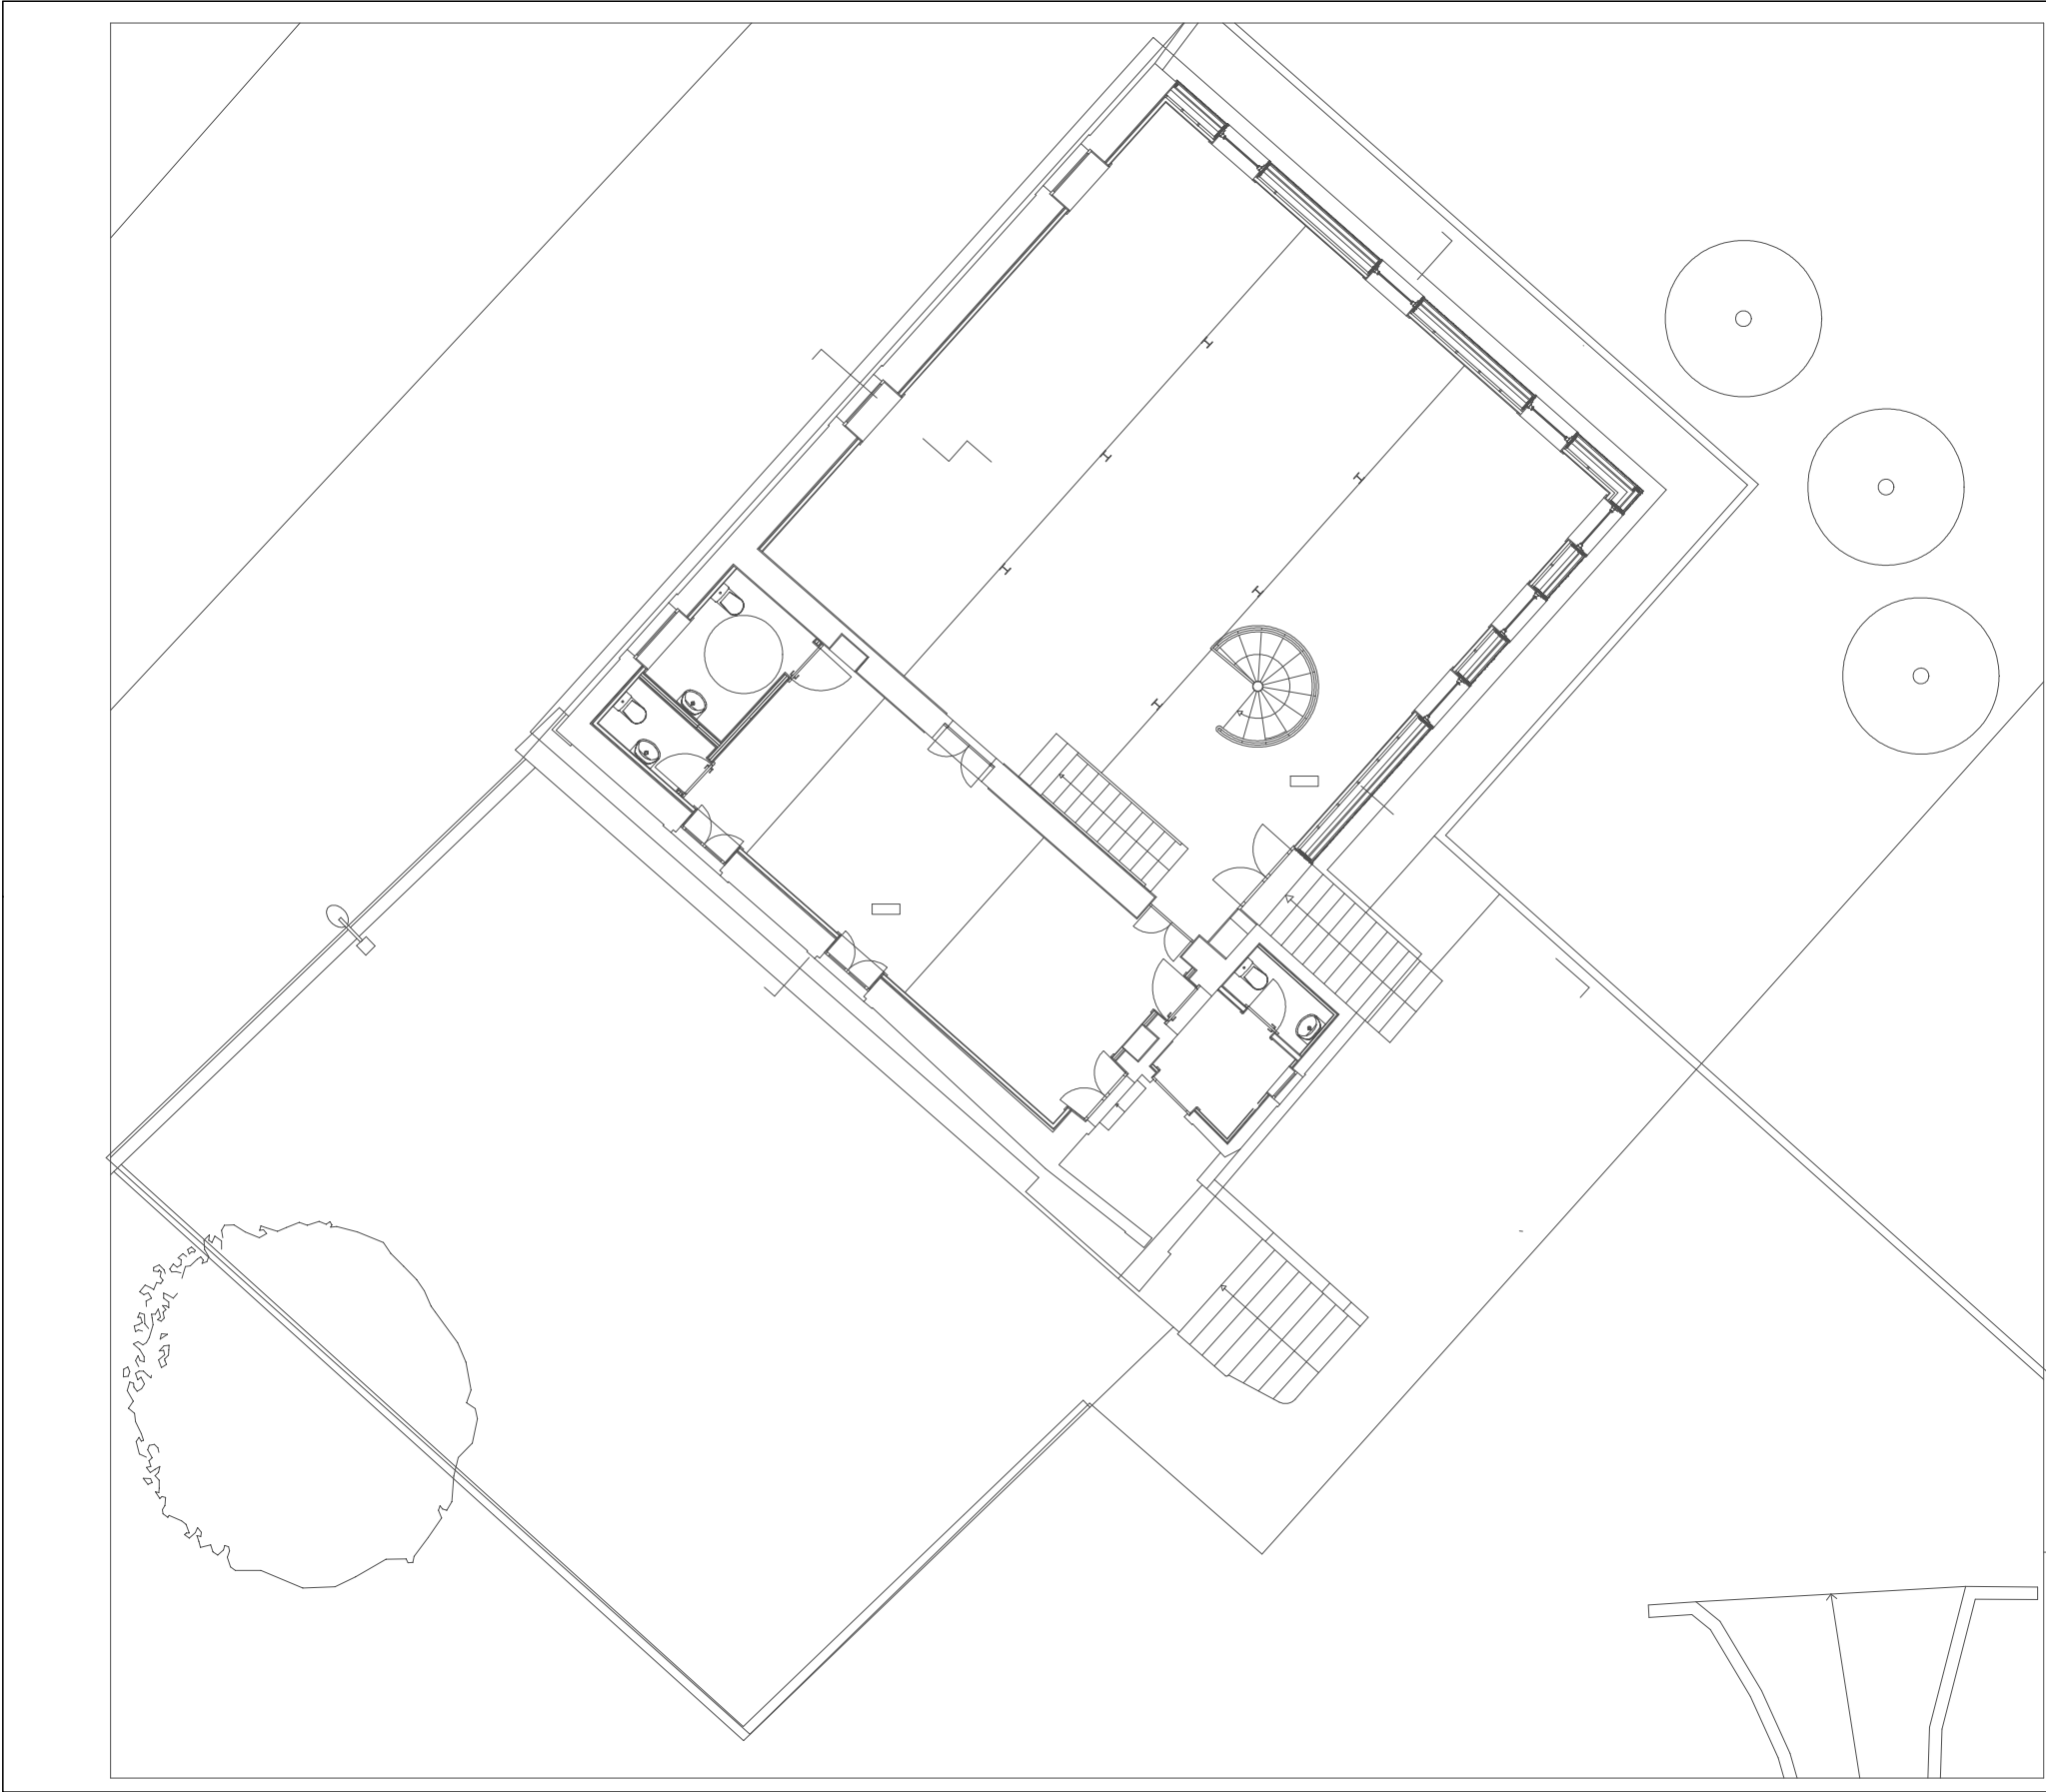



Entidade proprietária da cartografia: Município de Matosinhos Entidade produtora: Estereofoto-Geoenharia, Lda. Data de edição: 2013 Data de homologação: 26/06/2014 Processo nº: 290 do D.G.T. Cartografia base de referência: 1:2.000 Sistema de referência: ETRS89 PT-TM06 Projeção cartográfica: Transversa de Mercator Precisão posicional nominal: 2,632m Exatidão posicional: - Precisão planimétrica: e.m.q. 0,32m - Precisão altimétrica: e.m.q. 0,33m Equidistância das curvas de nível: 10m		Obras de reabilitação – Fase III Casa da Eira, Celeiro e Adega Planta do Piso 2	
Novembro 2022			

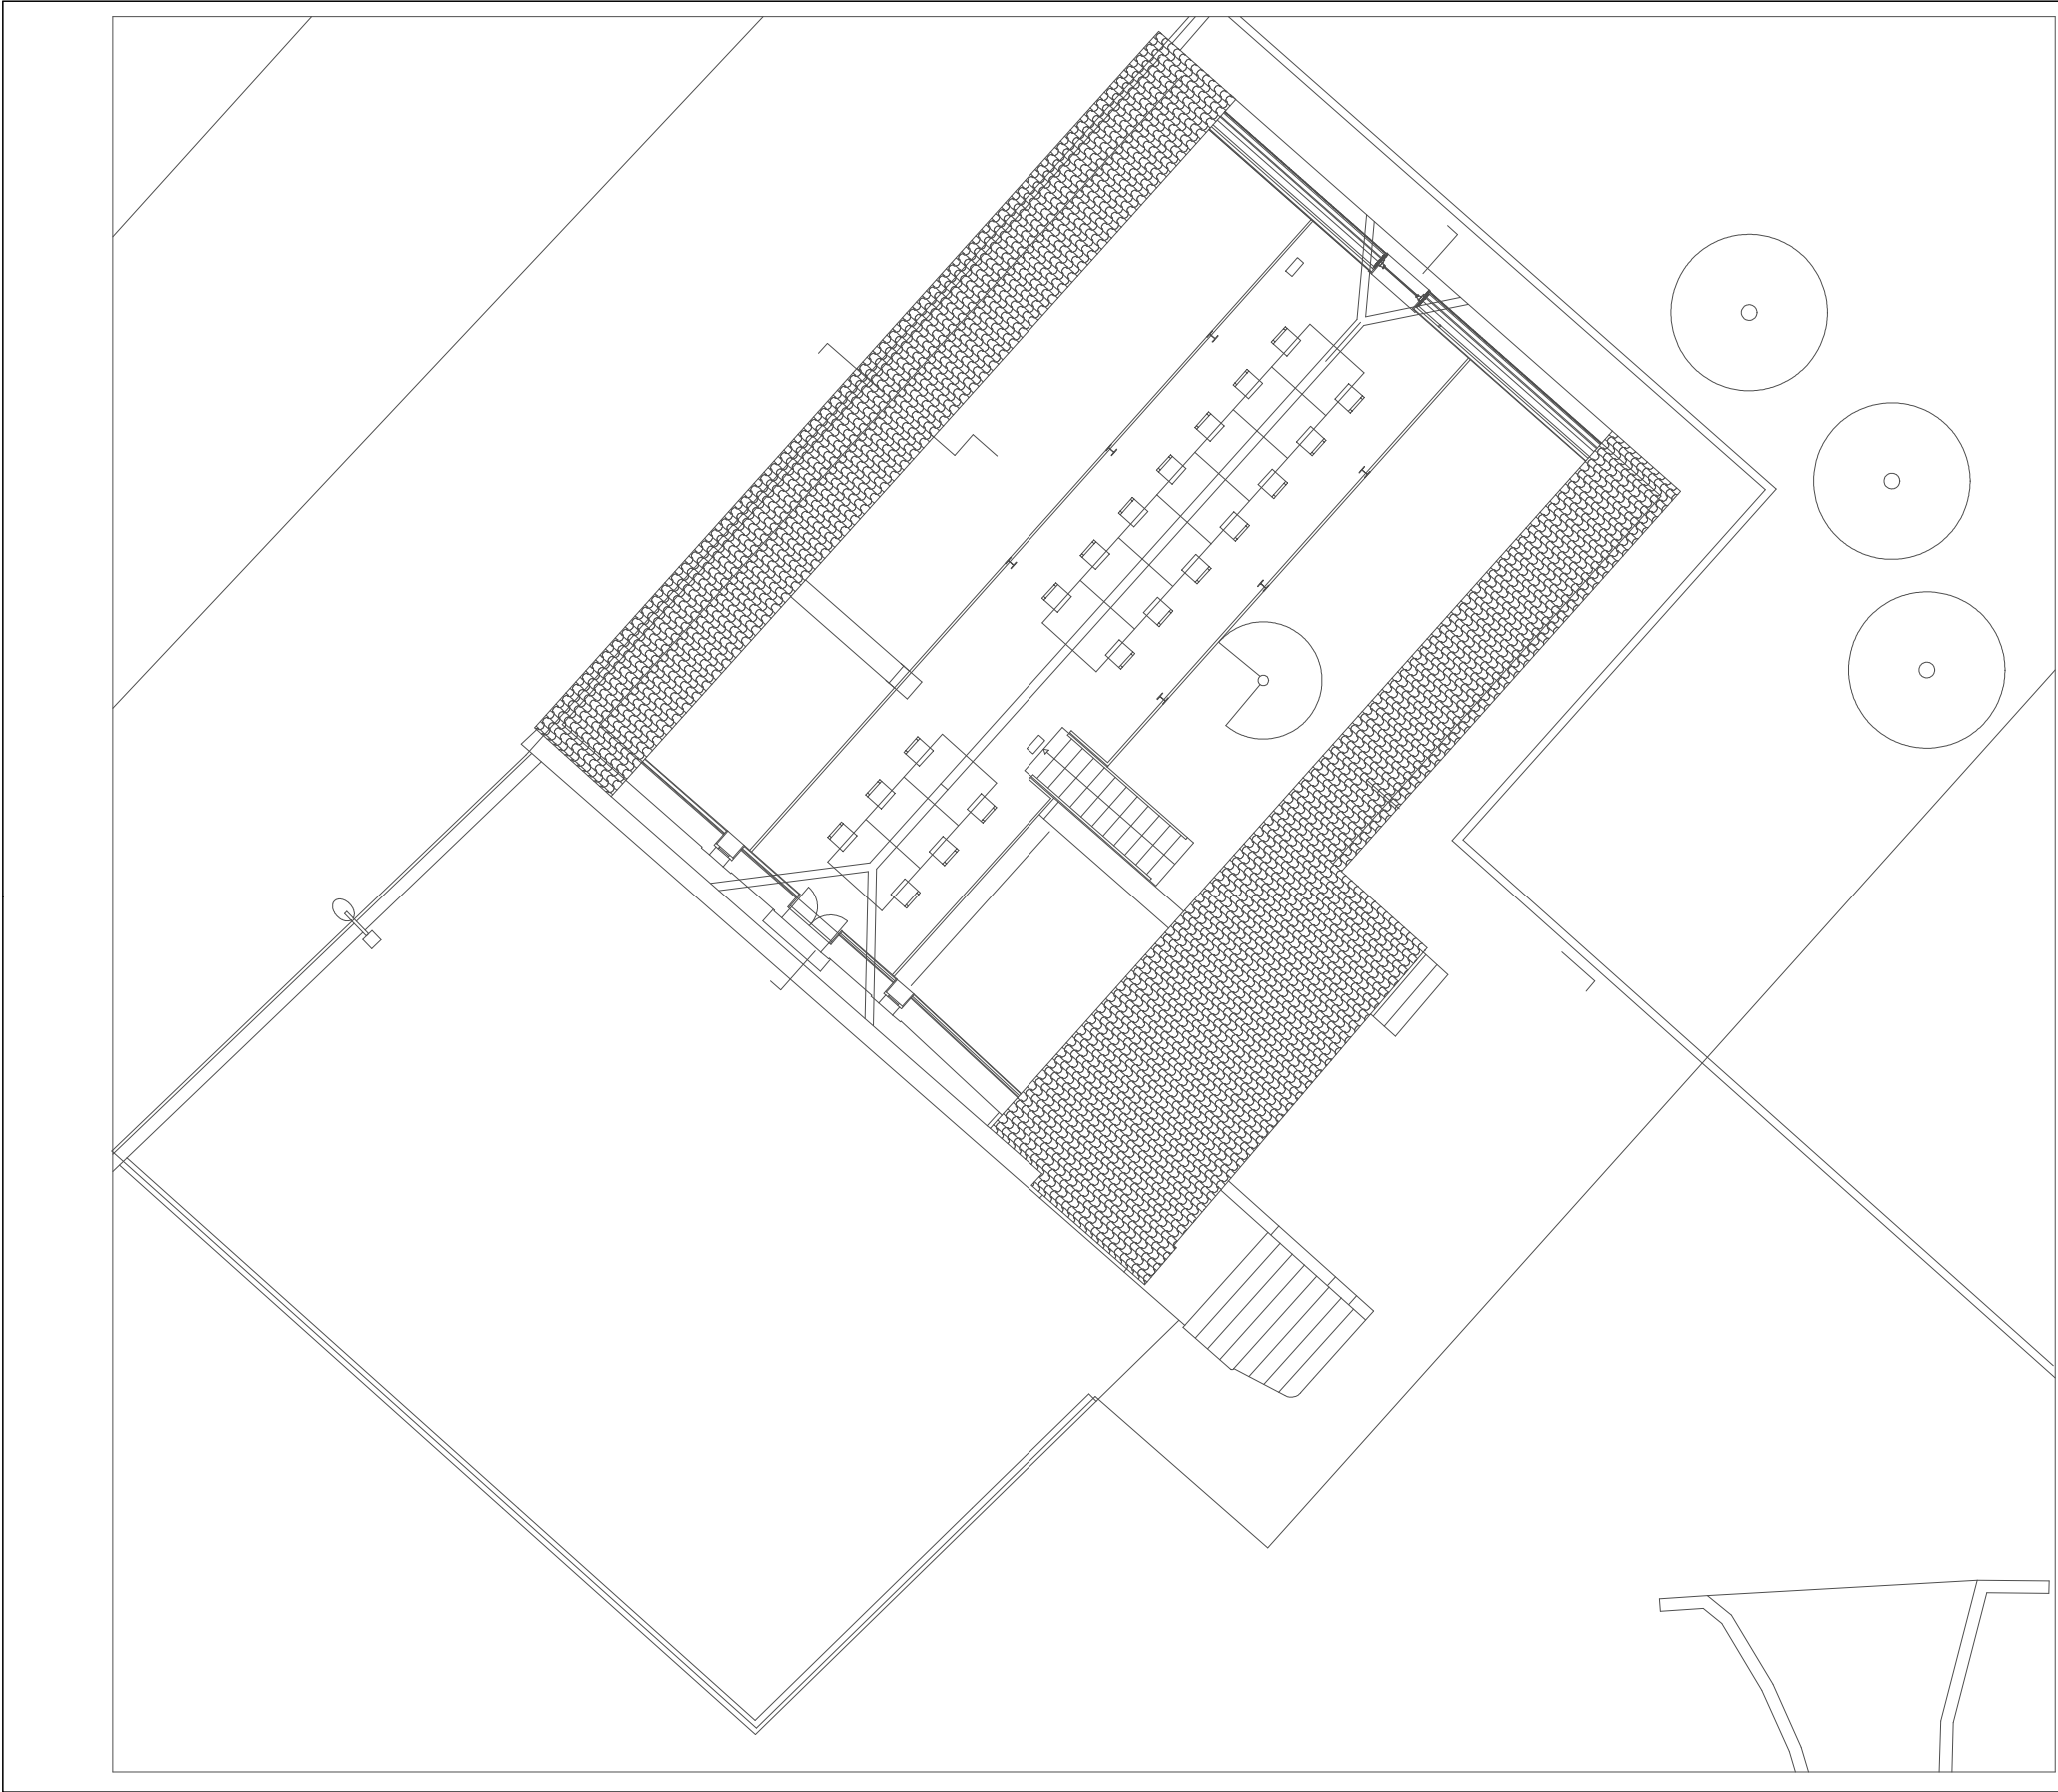

Entidade proprietária da cartografia: Município de Matosinhos Entidade produtora: Estereofoto-Geoenharia, Lda. Data da edição: 2013 Data de homologação: 26/06/2014 Processo nº: 290 do D.G.T. Cartografia base de referência: 1:2.000 Sistema de referência: ETRS89 PT-TM06 Projeção cartográfica: Transversa de Mercator Precisão posicional nominal: 2,632m Exatidão posicional: - Precisão planimétrica: e.m.q. 0,32m - Precisão altimétrica: e.m.q. 0,33m Equidistância das curvas de nível: 10m	Obras de reabilitação – Fase III Casa da Eira, Celeiro e Adega Planta do Piso 3
	Novembro 2022 

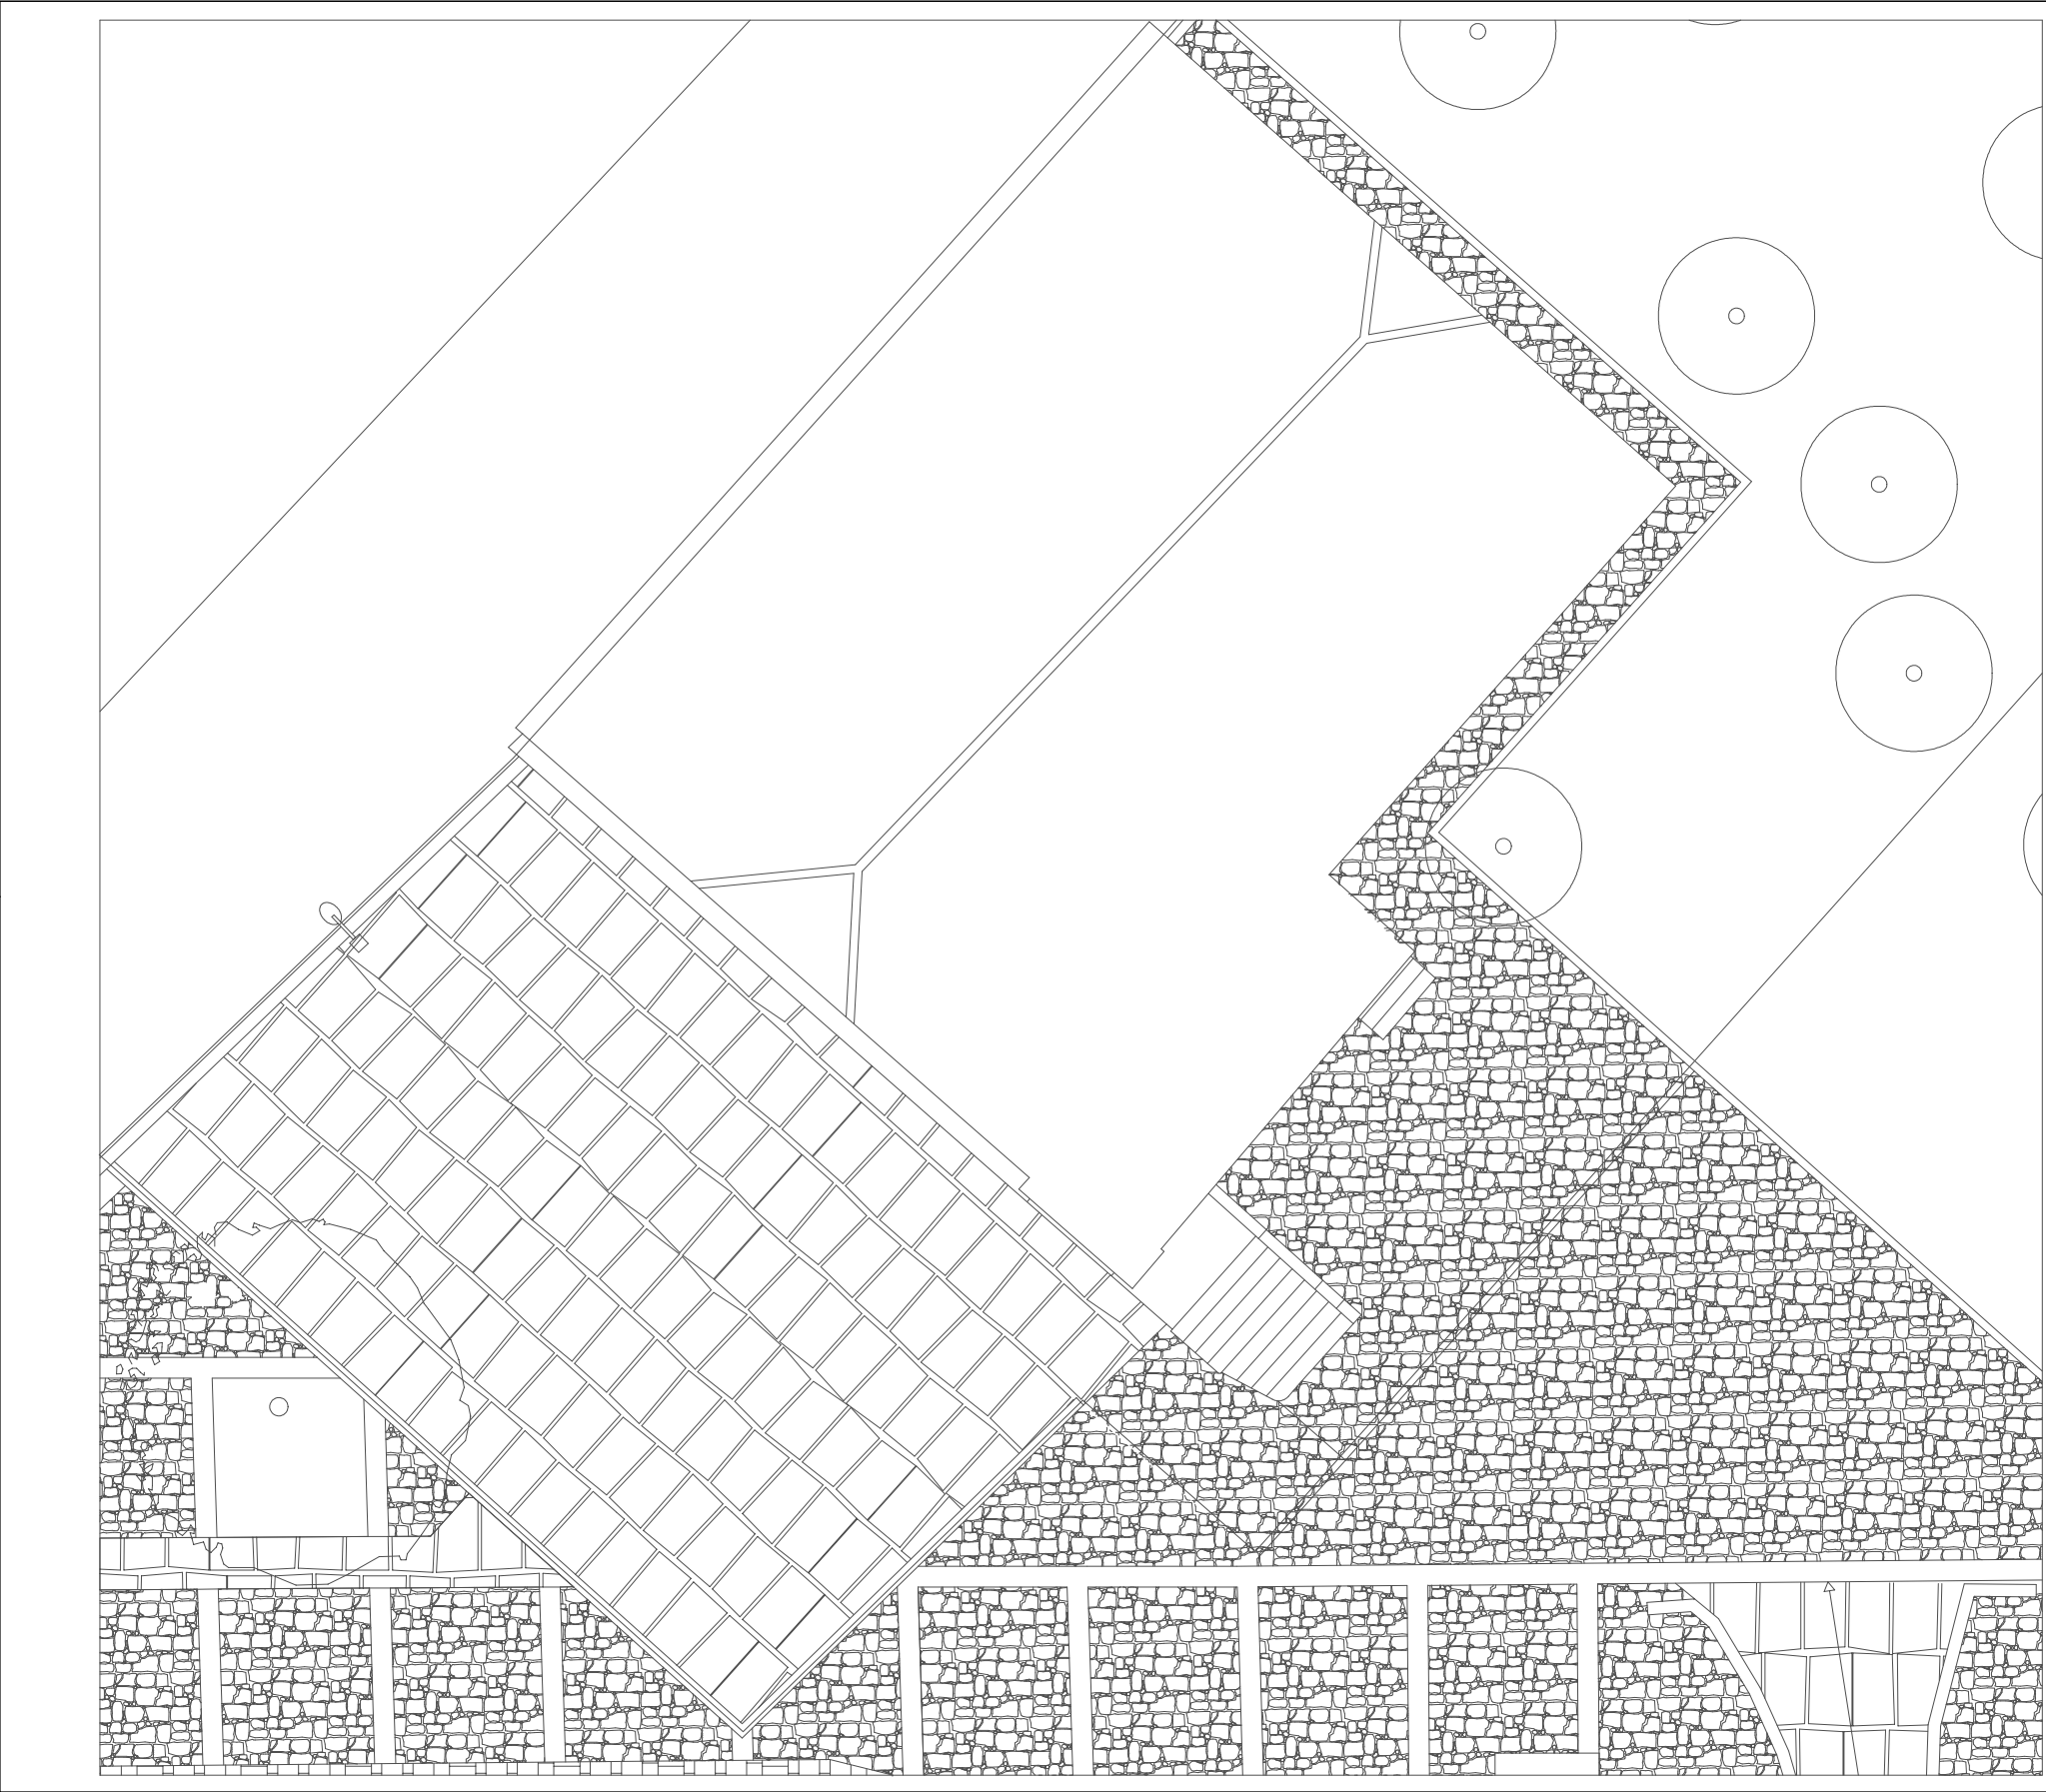

Entidade proprietária da cartografia: Município de Matosinhos Entidade produtora: Estereofoto-Geoenharia, Lda. Data da edição: 2013 Data de homologação: 26/06/2014 Processo nº: 290 do D.G.T. Cartografia base de referência: 1:2.000 Sistema de referência: ETRS89 PT-TM06 Projeção cartográfica: Transversa de Mercator Precisão posicional nominal: 2,632m Exatidão posicional: - Precisão planimétrica: e.m.q. 0,32m - Precisão altimétrica: e.m.q. 0,33m Equidistância das curvas de nível: 10m	Obras de reabilitação – Fase III Casa da Eira, Celeiro e Adega Planta de Cobertura
Novembro 2022	

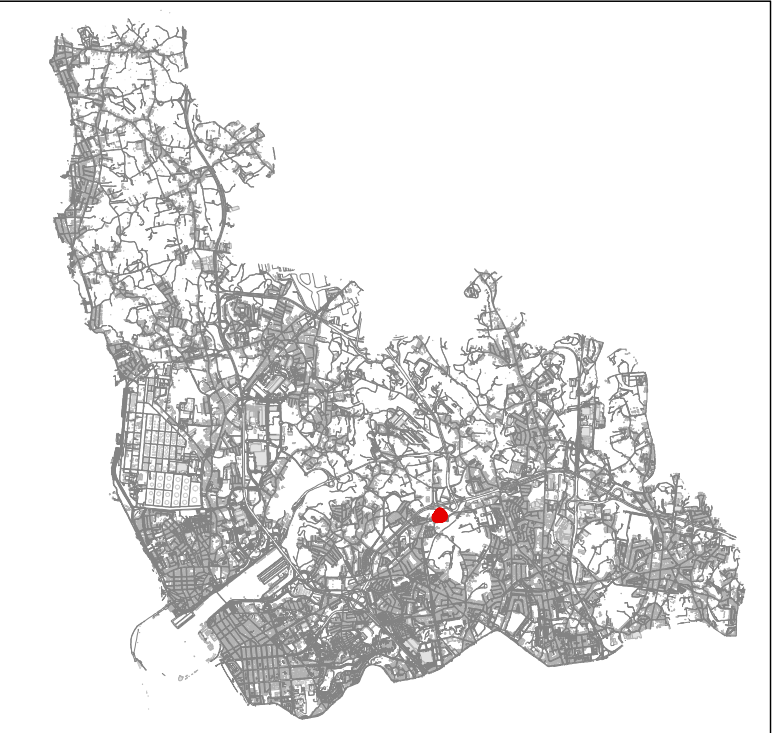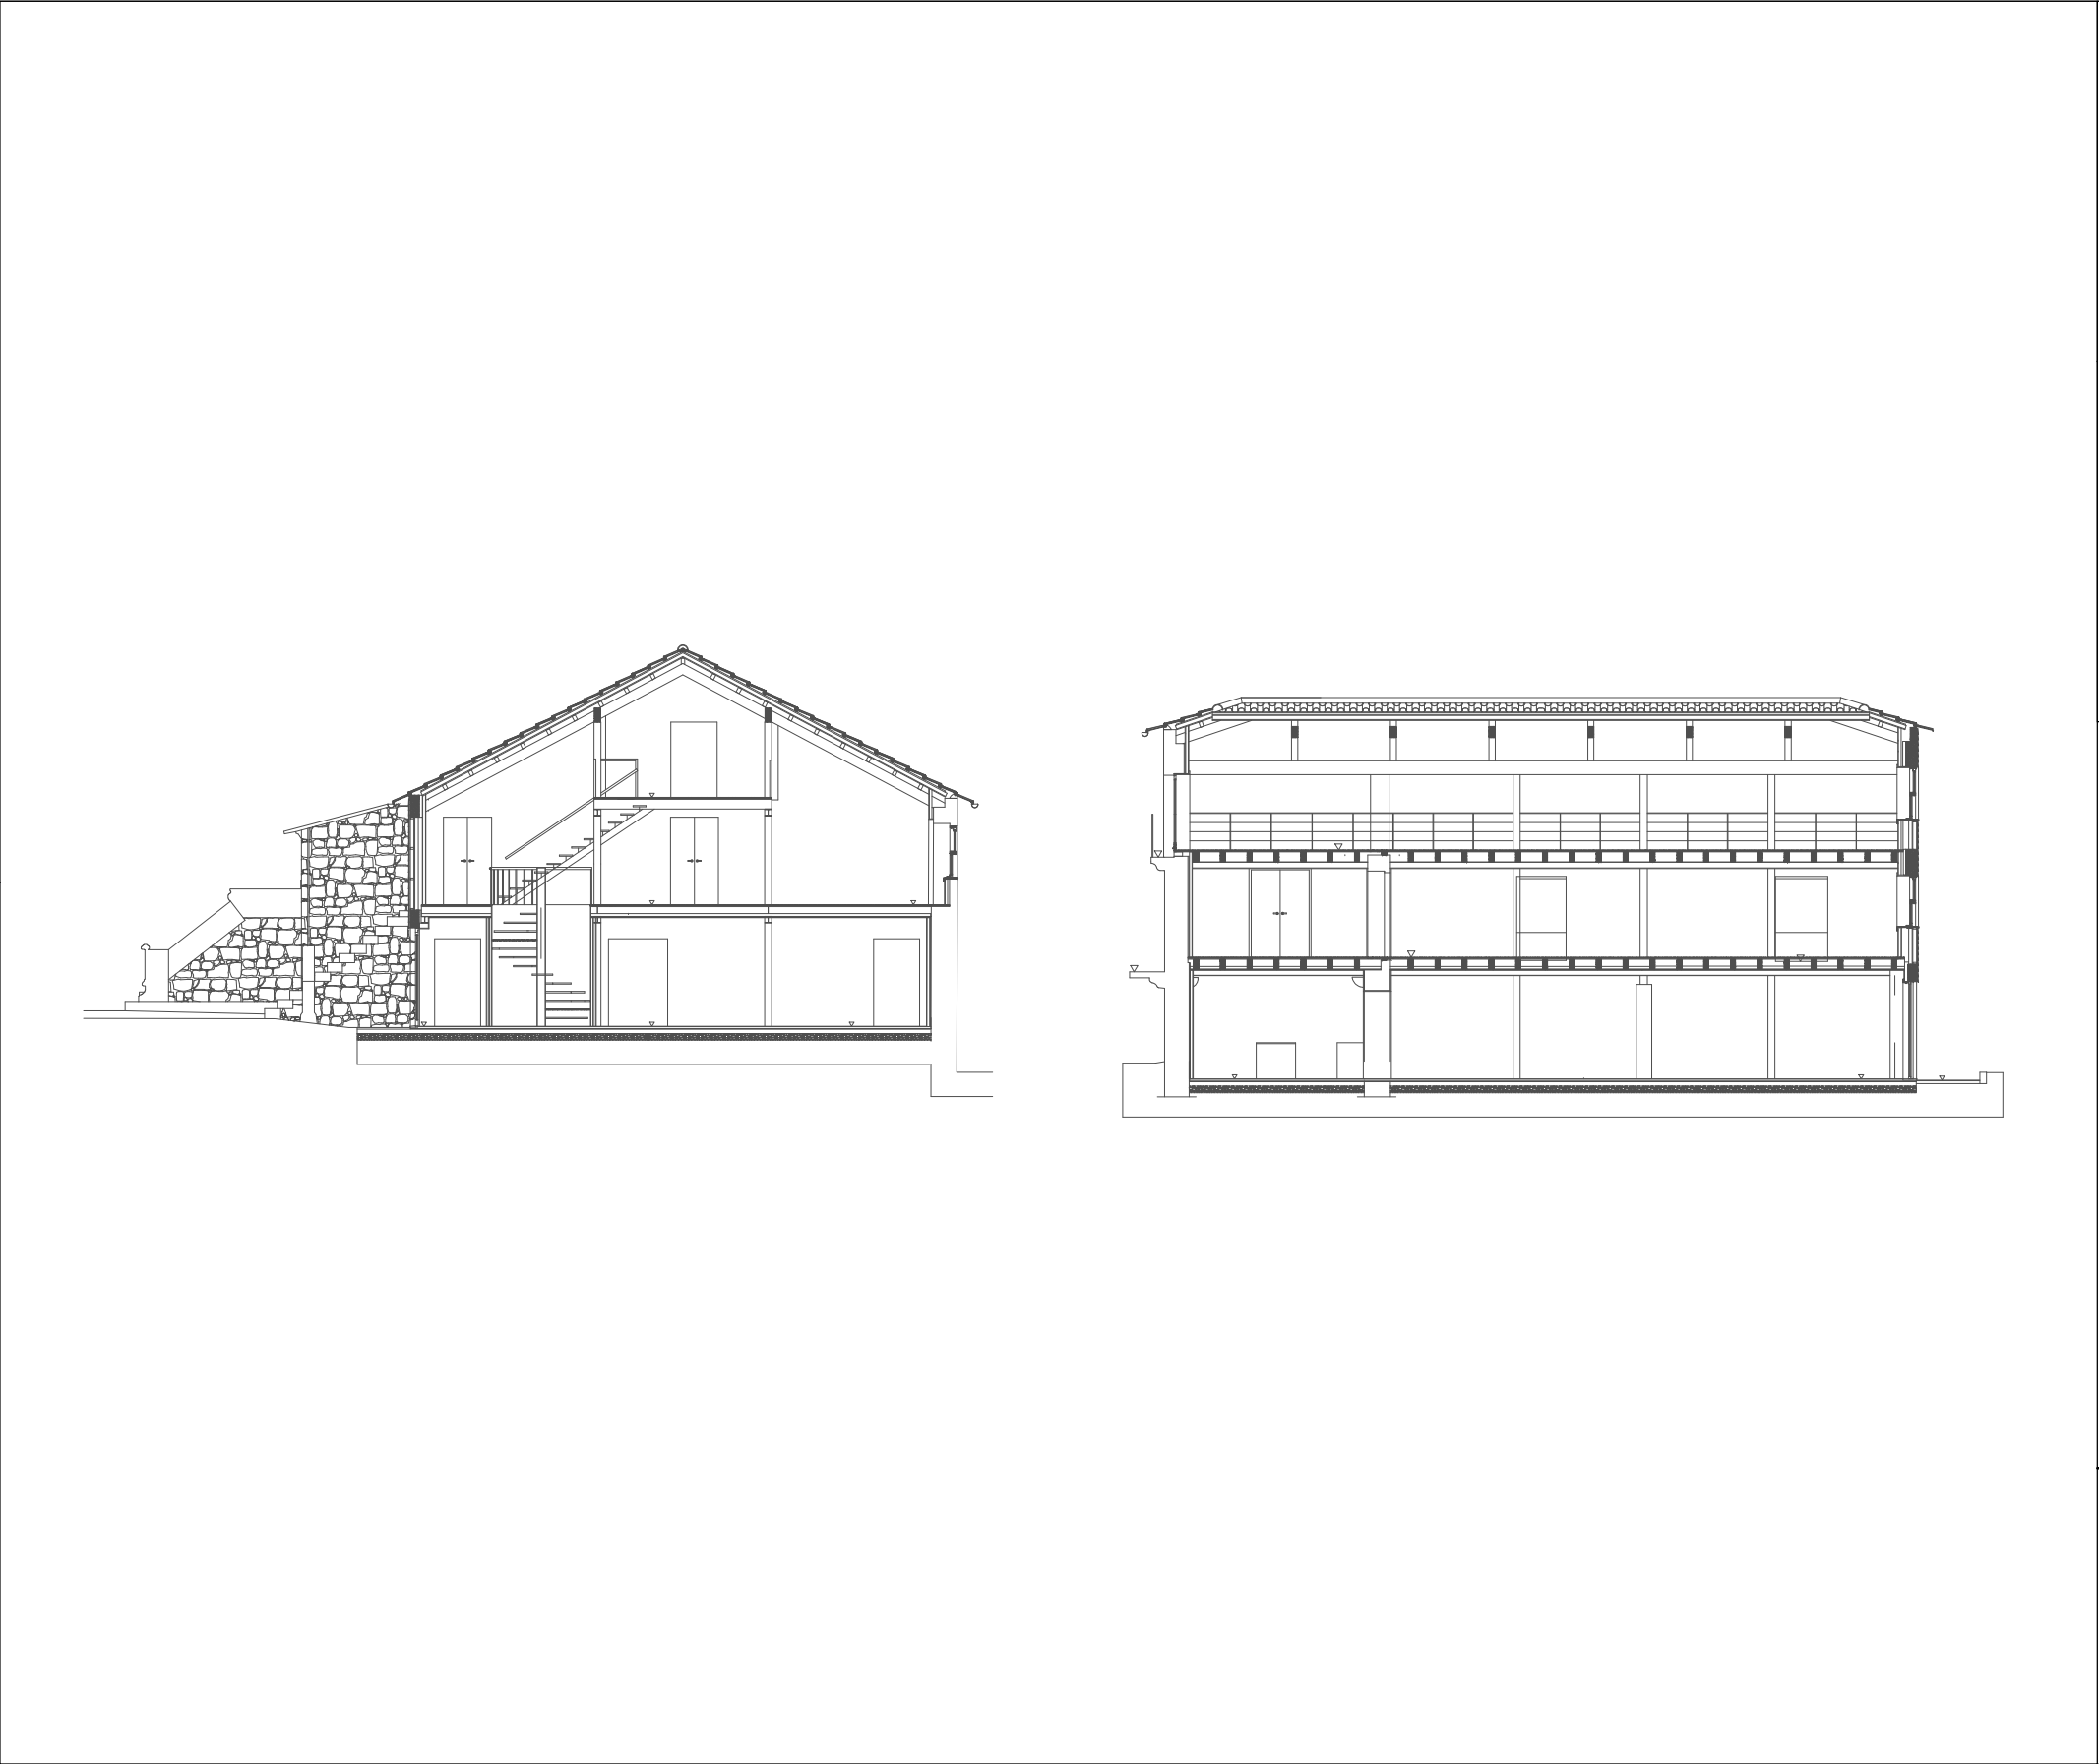



Entidade proprietária da cartografia: Município de Matosinhos
Entidade produtora: Estereofoto-Geoenharia, Lda.
Data da edição: 2013
Data de homologação: 26/06/2014
Processo nº: 290 do D.G.T.
Cartografia base de referência: 1:2.000
Sistema de referência: ETRS89 PT-TM06
Projeção cartográfica: Transversa de Mercator
Precisão posicional nominal: 2,632m
Exatidão posicional:
- Precisão planimétrica: e.m.q. 0,32m
- Precisão altimétrica: e.m.q. 0,33m
Equidistância das curvas de nível: 10m

Obras de reabilitação – Fase III
Casa da Eira, Celeiro e Adega
Cortes

Novembro 2022



20

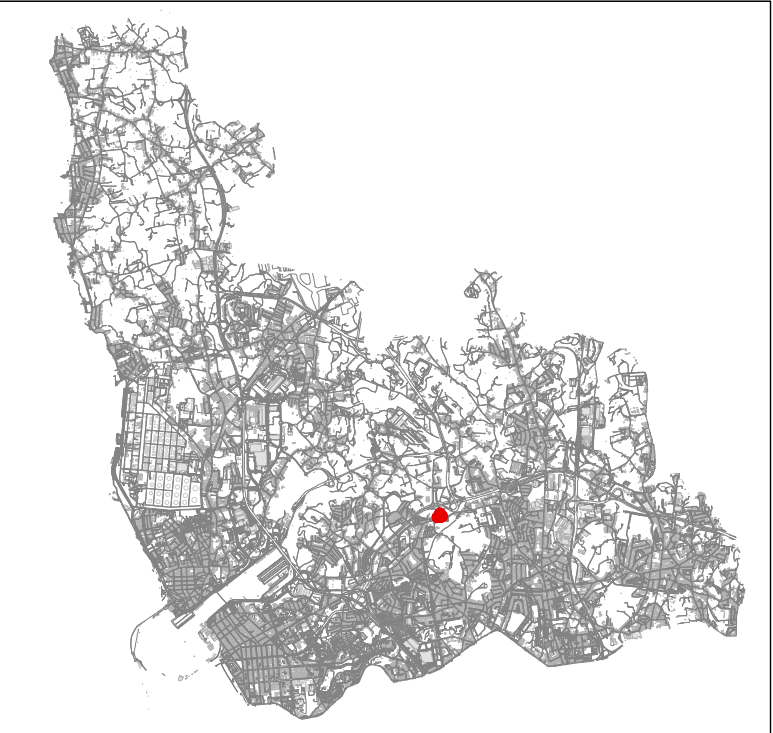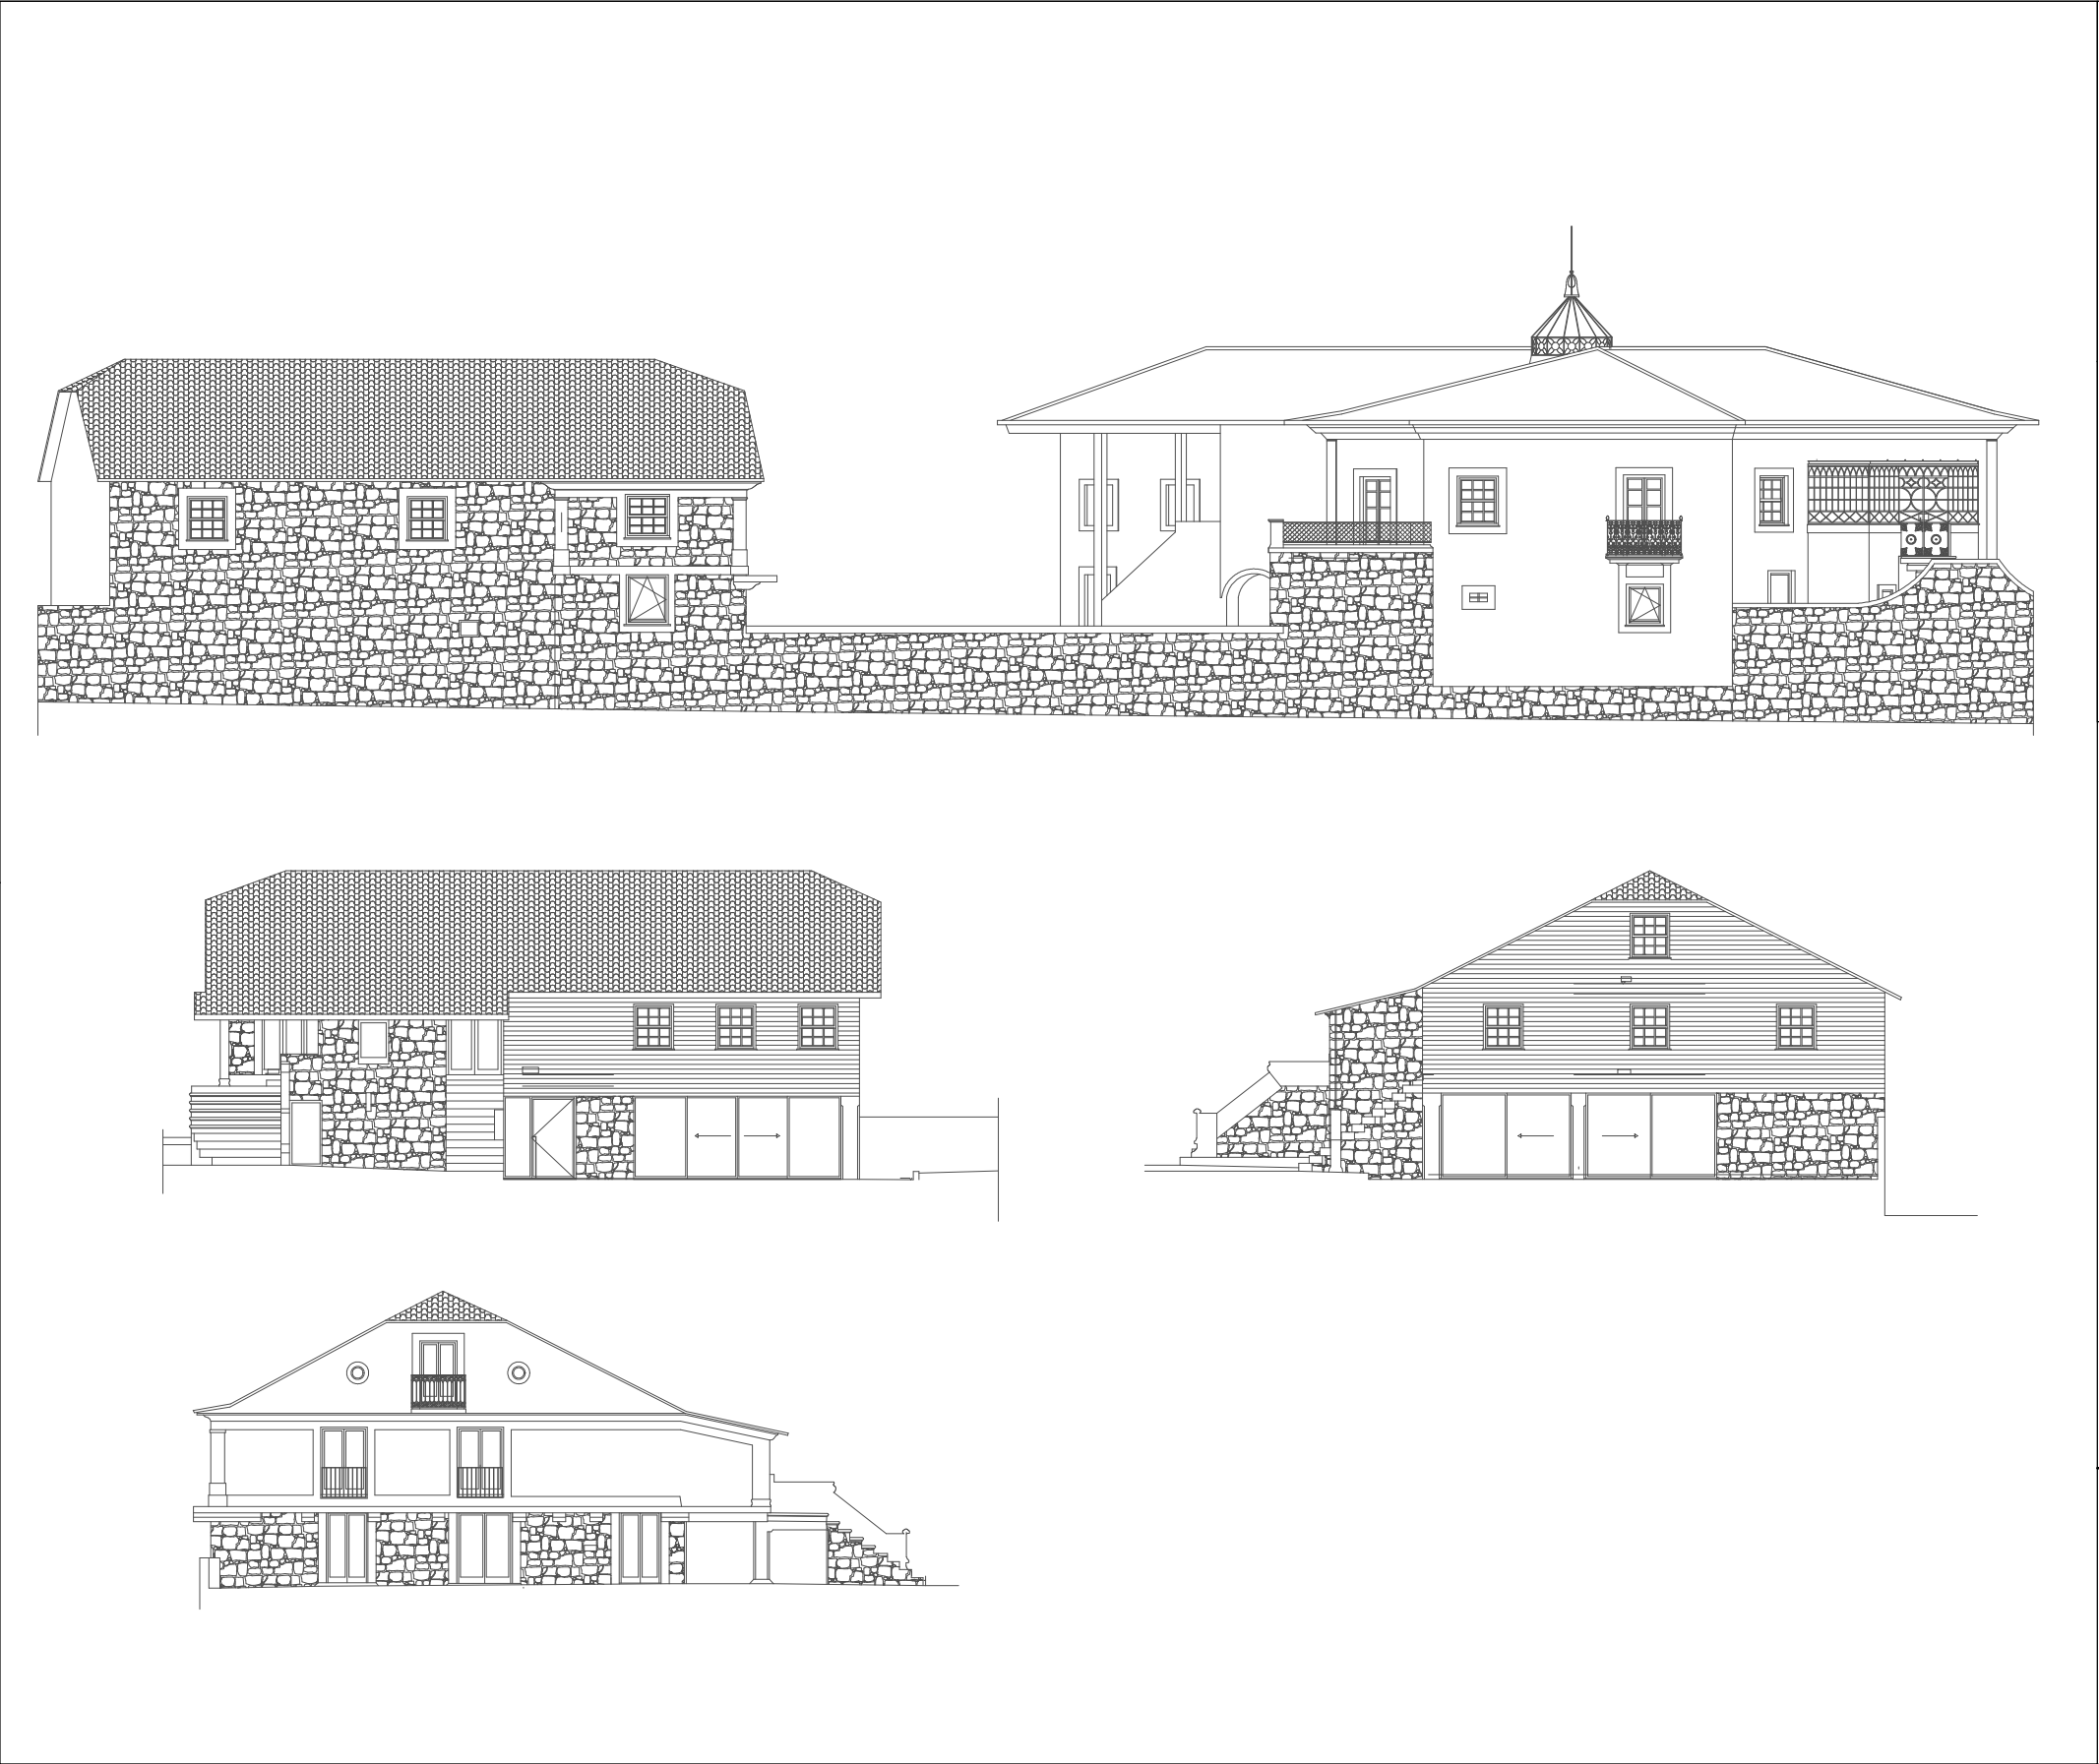

Entidade proprietária da cartografia: Município de Matosinhos Entidade produtora: Estereofoto-Geoenharia, Lda. Data da edição: 2013 Data de homologação: 26/06/2014 Processo nº: 290 do D.G.T. Cartografia base de referência: 1:2.000 Sistema de referência: ETRS89 PT-TM06 Projeção cartográfica: Transversa de Mercator Precisão posicional nominal: 2,632m Exatidão posicional: - Precisão planimétrica: e.m.q. 0,32m - Precisão altimétrica: e.m.q. 0,33m Equidistância das curvas de nível: 10m	Obras de reabilitação – Fase III Casa da Eira, Celeiro e Adega Alçados
	Novembro 2022