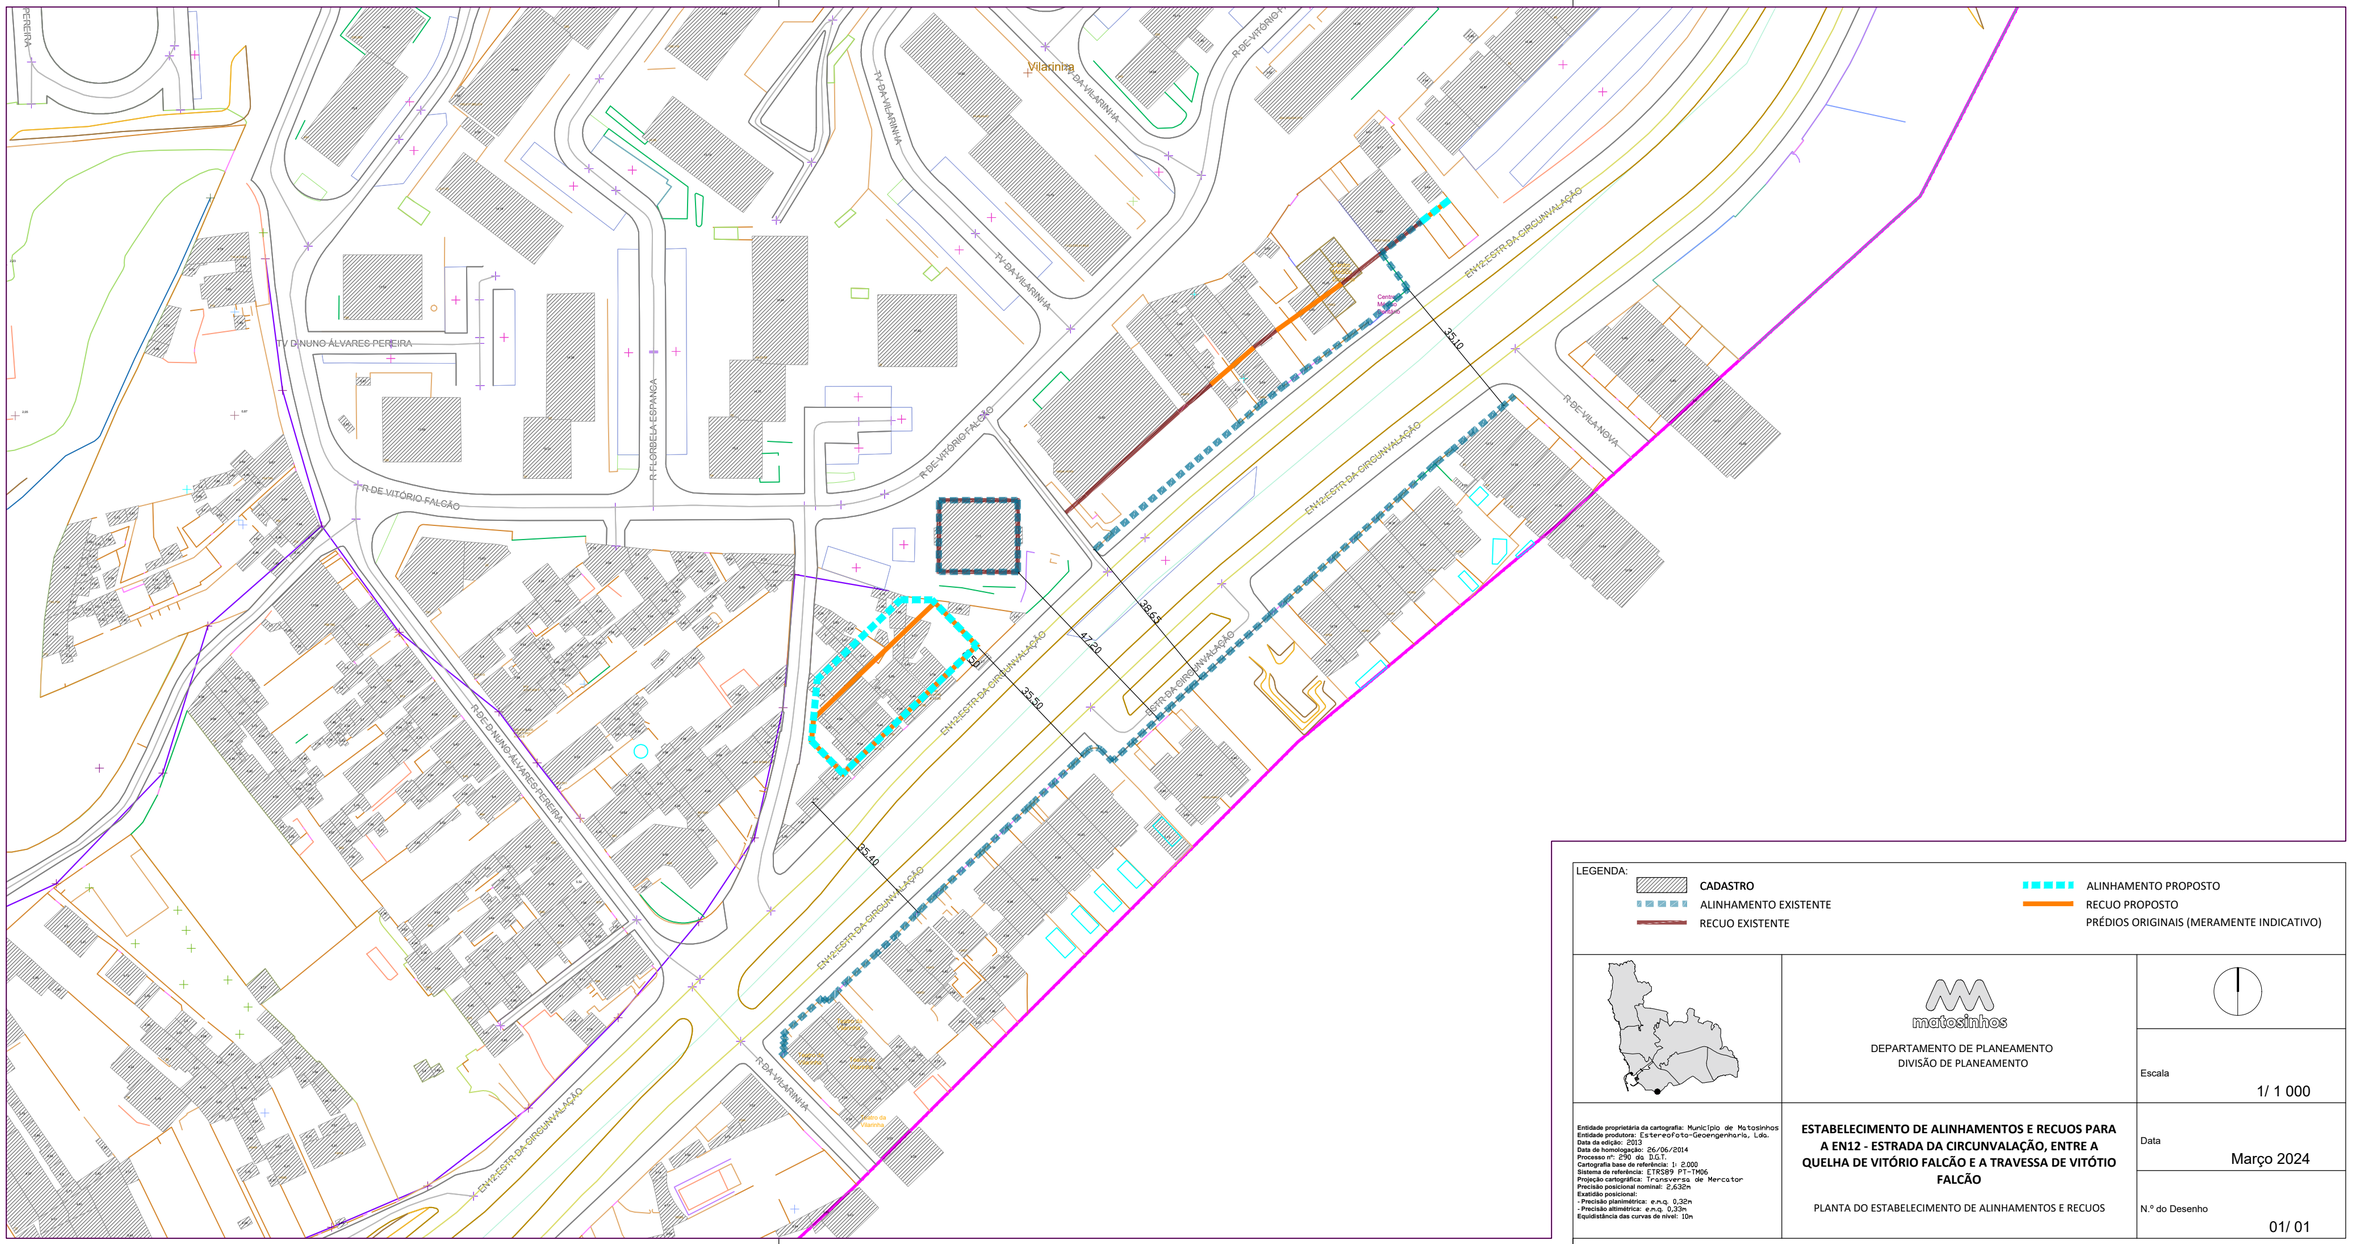

LEGENDA:

- CADASTRO
- ALINHAMENTO EXISTENTE
- RECUO EXISTENTE
- ALINHAMENTO PROPOSTO
- RECUO PROPOSTO
- PRÉDIOS ORIGINAIS (MERAMENTE INDICATIVO)

matosinhos

DEPARTAMENTO DE PLANEAMENTO
DIVISÃO DE PLANEAMENTO

Escala 1/ 1 000

Entidade proprietária da cartografia: Município de Matosinhos
Entidade produtora: Estereofoto-Geoengenharia, Lda.
Data da edição: 2013
Data de homologação: 26/06/2014
Processo nº: 290 da D.G.T.
Cartografia base de referência: 1: 2.000
Sistema de referência: ETRS89 PT-TM06
Projeção cartográfica: Transversa de Mercator
Precisão posicional nominal: 2,632m
Exatidão posicional:
- Precisão planimétrica: e.m.q. 0,32m
- Precisão altimétrica: e.m.q. 0,33m
Equidistância das curvas de nível: 10m

ESTABELECIMENTO DE ALINHAMENTOS E RECUOS PARA A EN12 - ESTRADA DA CIRCUNVALAÇÃO, ENTRE A QUELHA DE VITÓRIO FALCÃO E A TRAVESSA DE VITÓTIO FALCÃO

PLANTA DO ESTABELECIMENTO DE ALINHAMENTOS E RECUOS

Data: Março 2024

N.º do Desenho: 01/ 01