


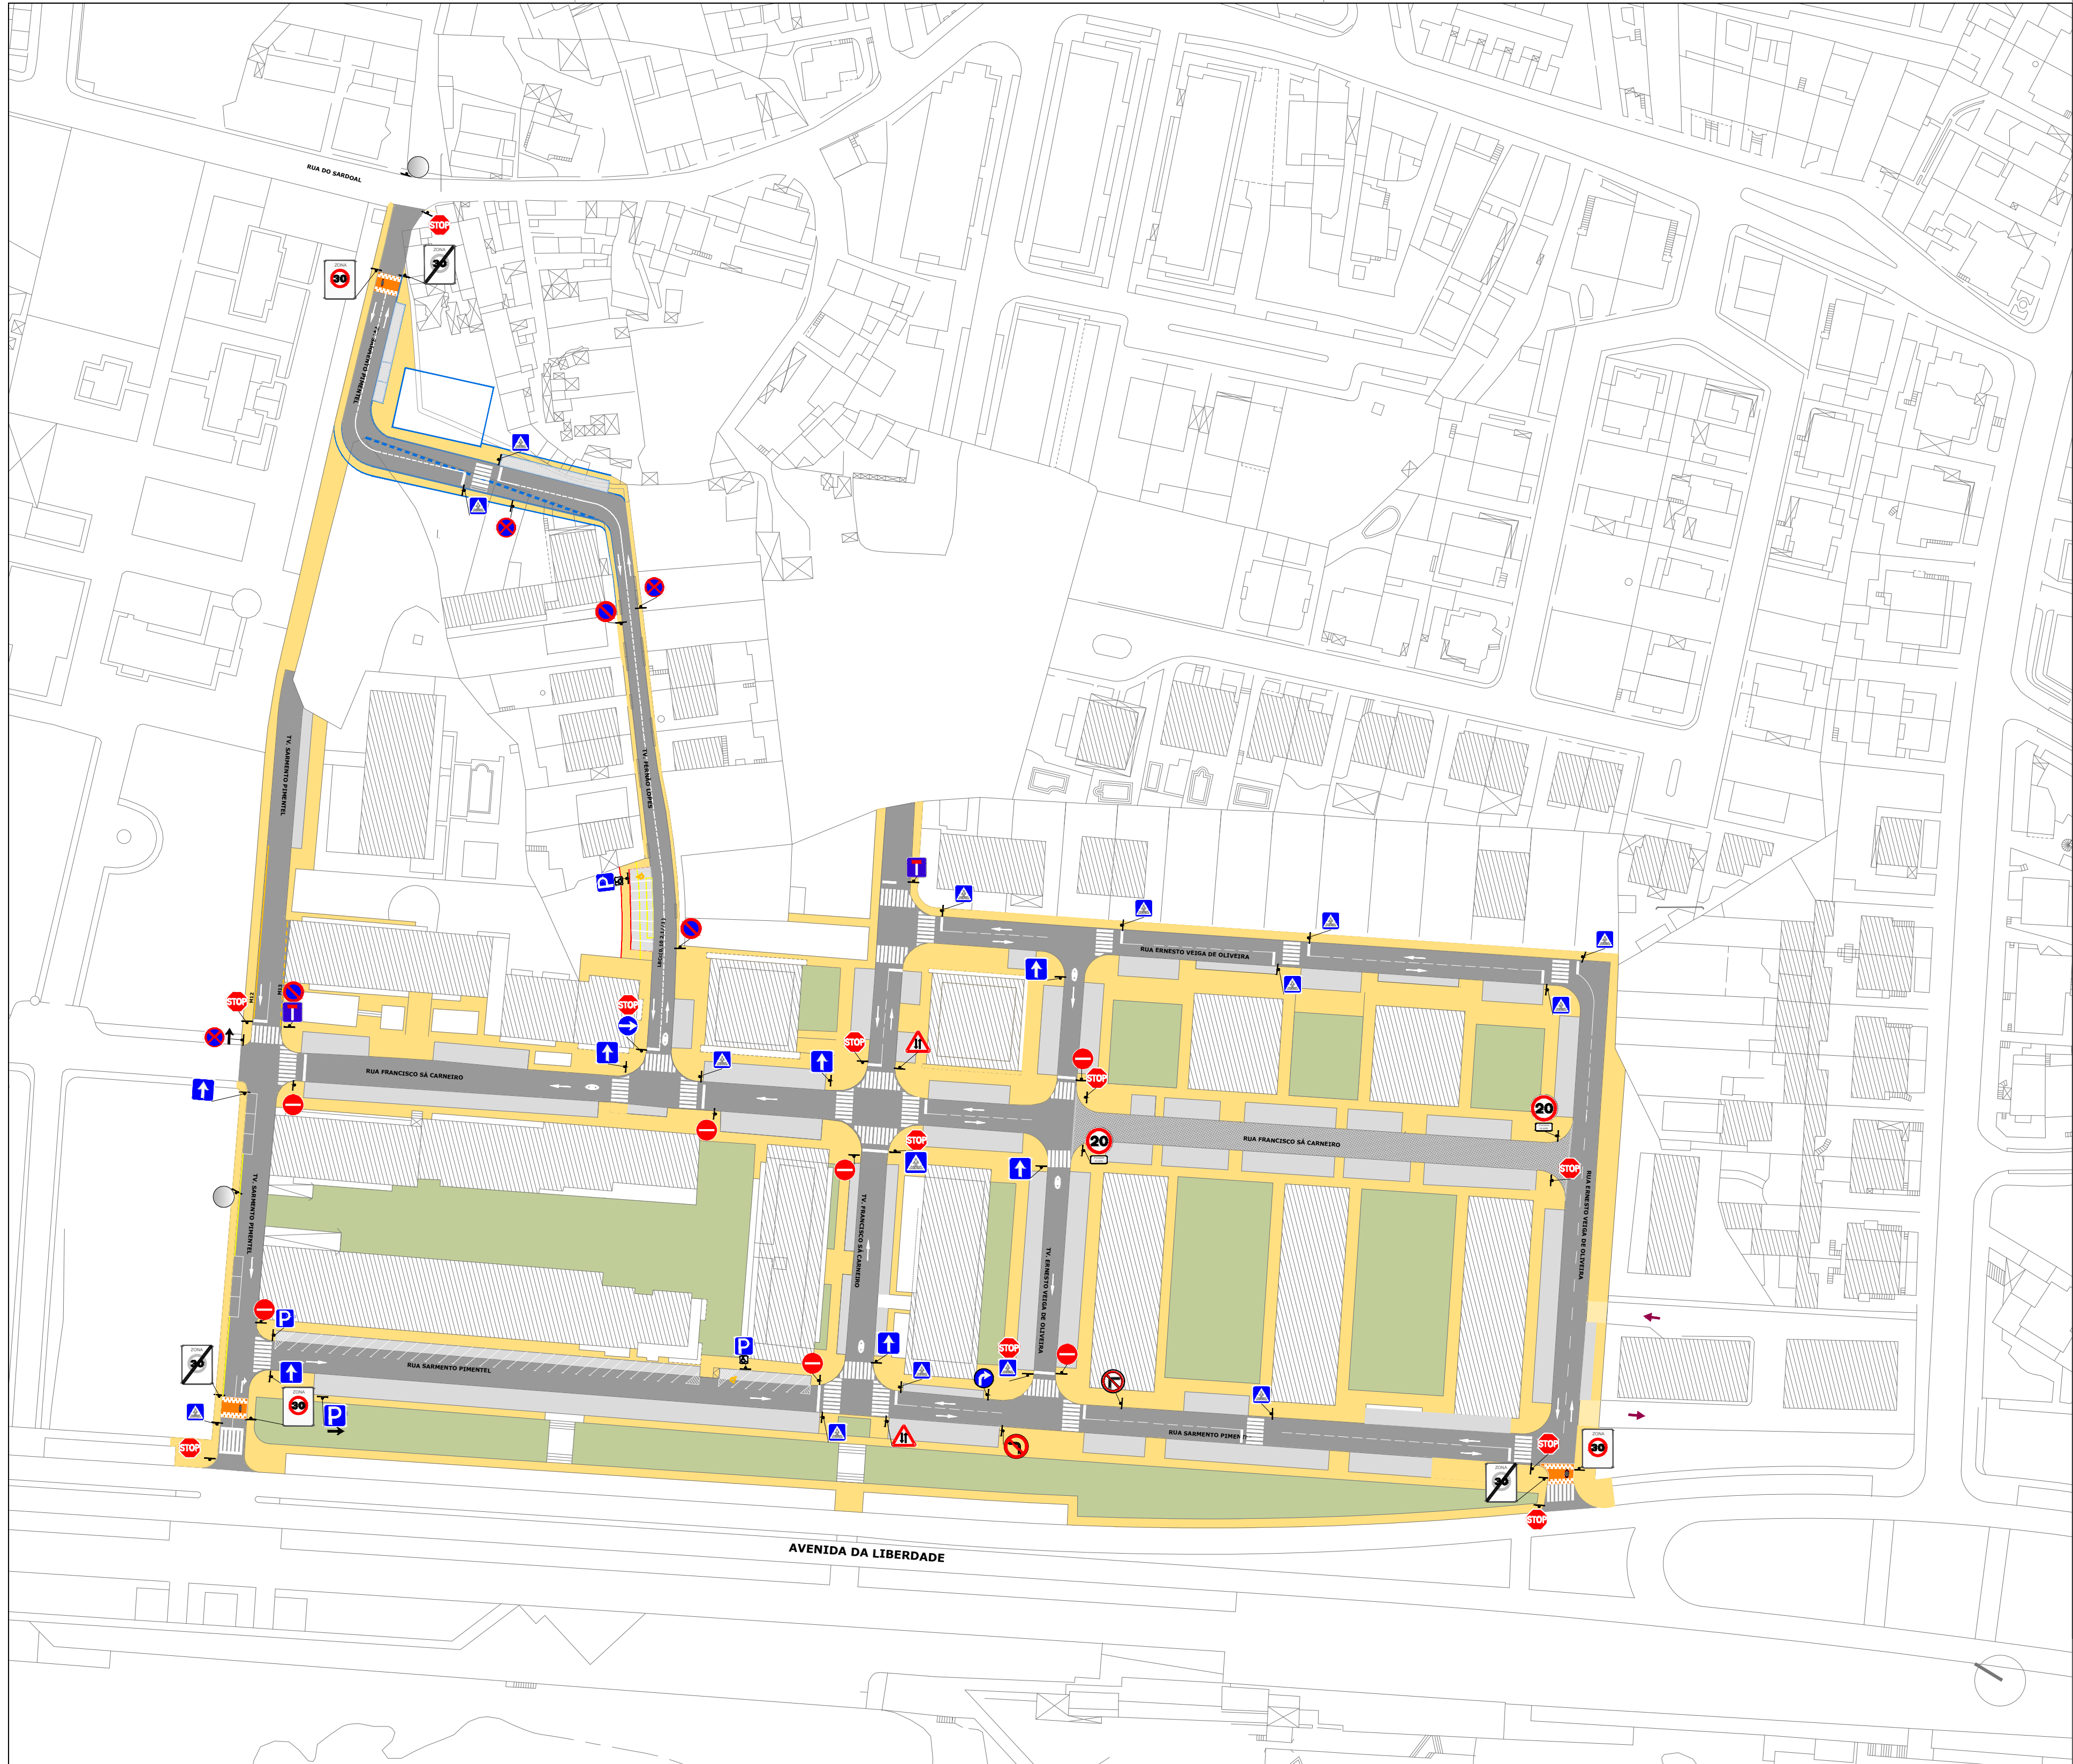

- LEGENDA
- SINALIZAÇÃO VERTICAL PROPOSTA
 - MARCAÇÕES RODOVIÁRIAS BRANCAS PROPOSTAS
 - LOCALIZAÇÃO APROXIMADA DO PRUMO

LEGENDA DA SINALIZAÇÃO VERTICAL

- (B2) Paragem obrigatória
- (C1) Sentido proibido
- (C15) Estacionamento proibido
- (C16) Paragem e estacionamento proibido
- (D1a) Sentido obrigatório
- (H3) Trânsito de Sentido único
- (H4) Via pública sem saída
- (H7) Passagem para peões
- (D1c) Sentido obrigatório
- (A25) Trânsito nos dois sentidos
- (A2a) Lomba
- (G4a) Zona de 30km/h
- (G10) Fim de zona de 30km/h
- Modelo 11d
- Modelo 10

Notas genéricas:

- A sinalização e respetivos prumos não estão à escala.
- Caso existam lugares de estacionamento para pessoas com mobilidade condicionada já definidos no local, deverão os sinais assinalados neste projeto ser tranferidos para esses locais.
- A posição dos prumos dos sinais é indicativa, devendo a sua localização obdecer aos seguintes critérios:

Cumprir toda a legislação em vigor, nomeadamente o Regulamento de Sinalização do Trânsito

- A generalidade dos sinais verticais terão a dimensão reduzida prevista em regulamento (aprox 60cm) incluindo suporte em tubo de ferro galvanizado de 2" da série Média, com costura, abraçadeiras galvanizadas, escavação, fundação e sinal em alumínio com aba, espessura mínima de 2 mm.

- Todas as dúvidas, principalmente quanto à localização dos sinais, deverão ser esclarecidas em obra.