


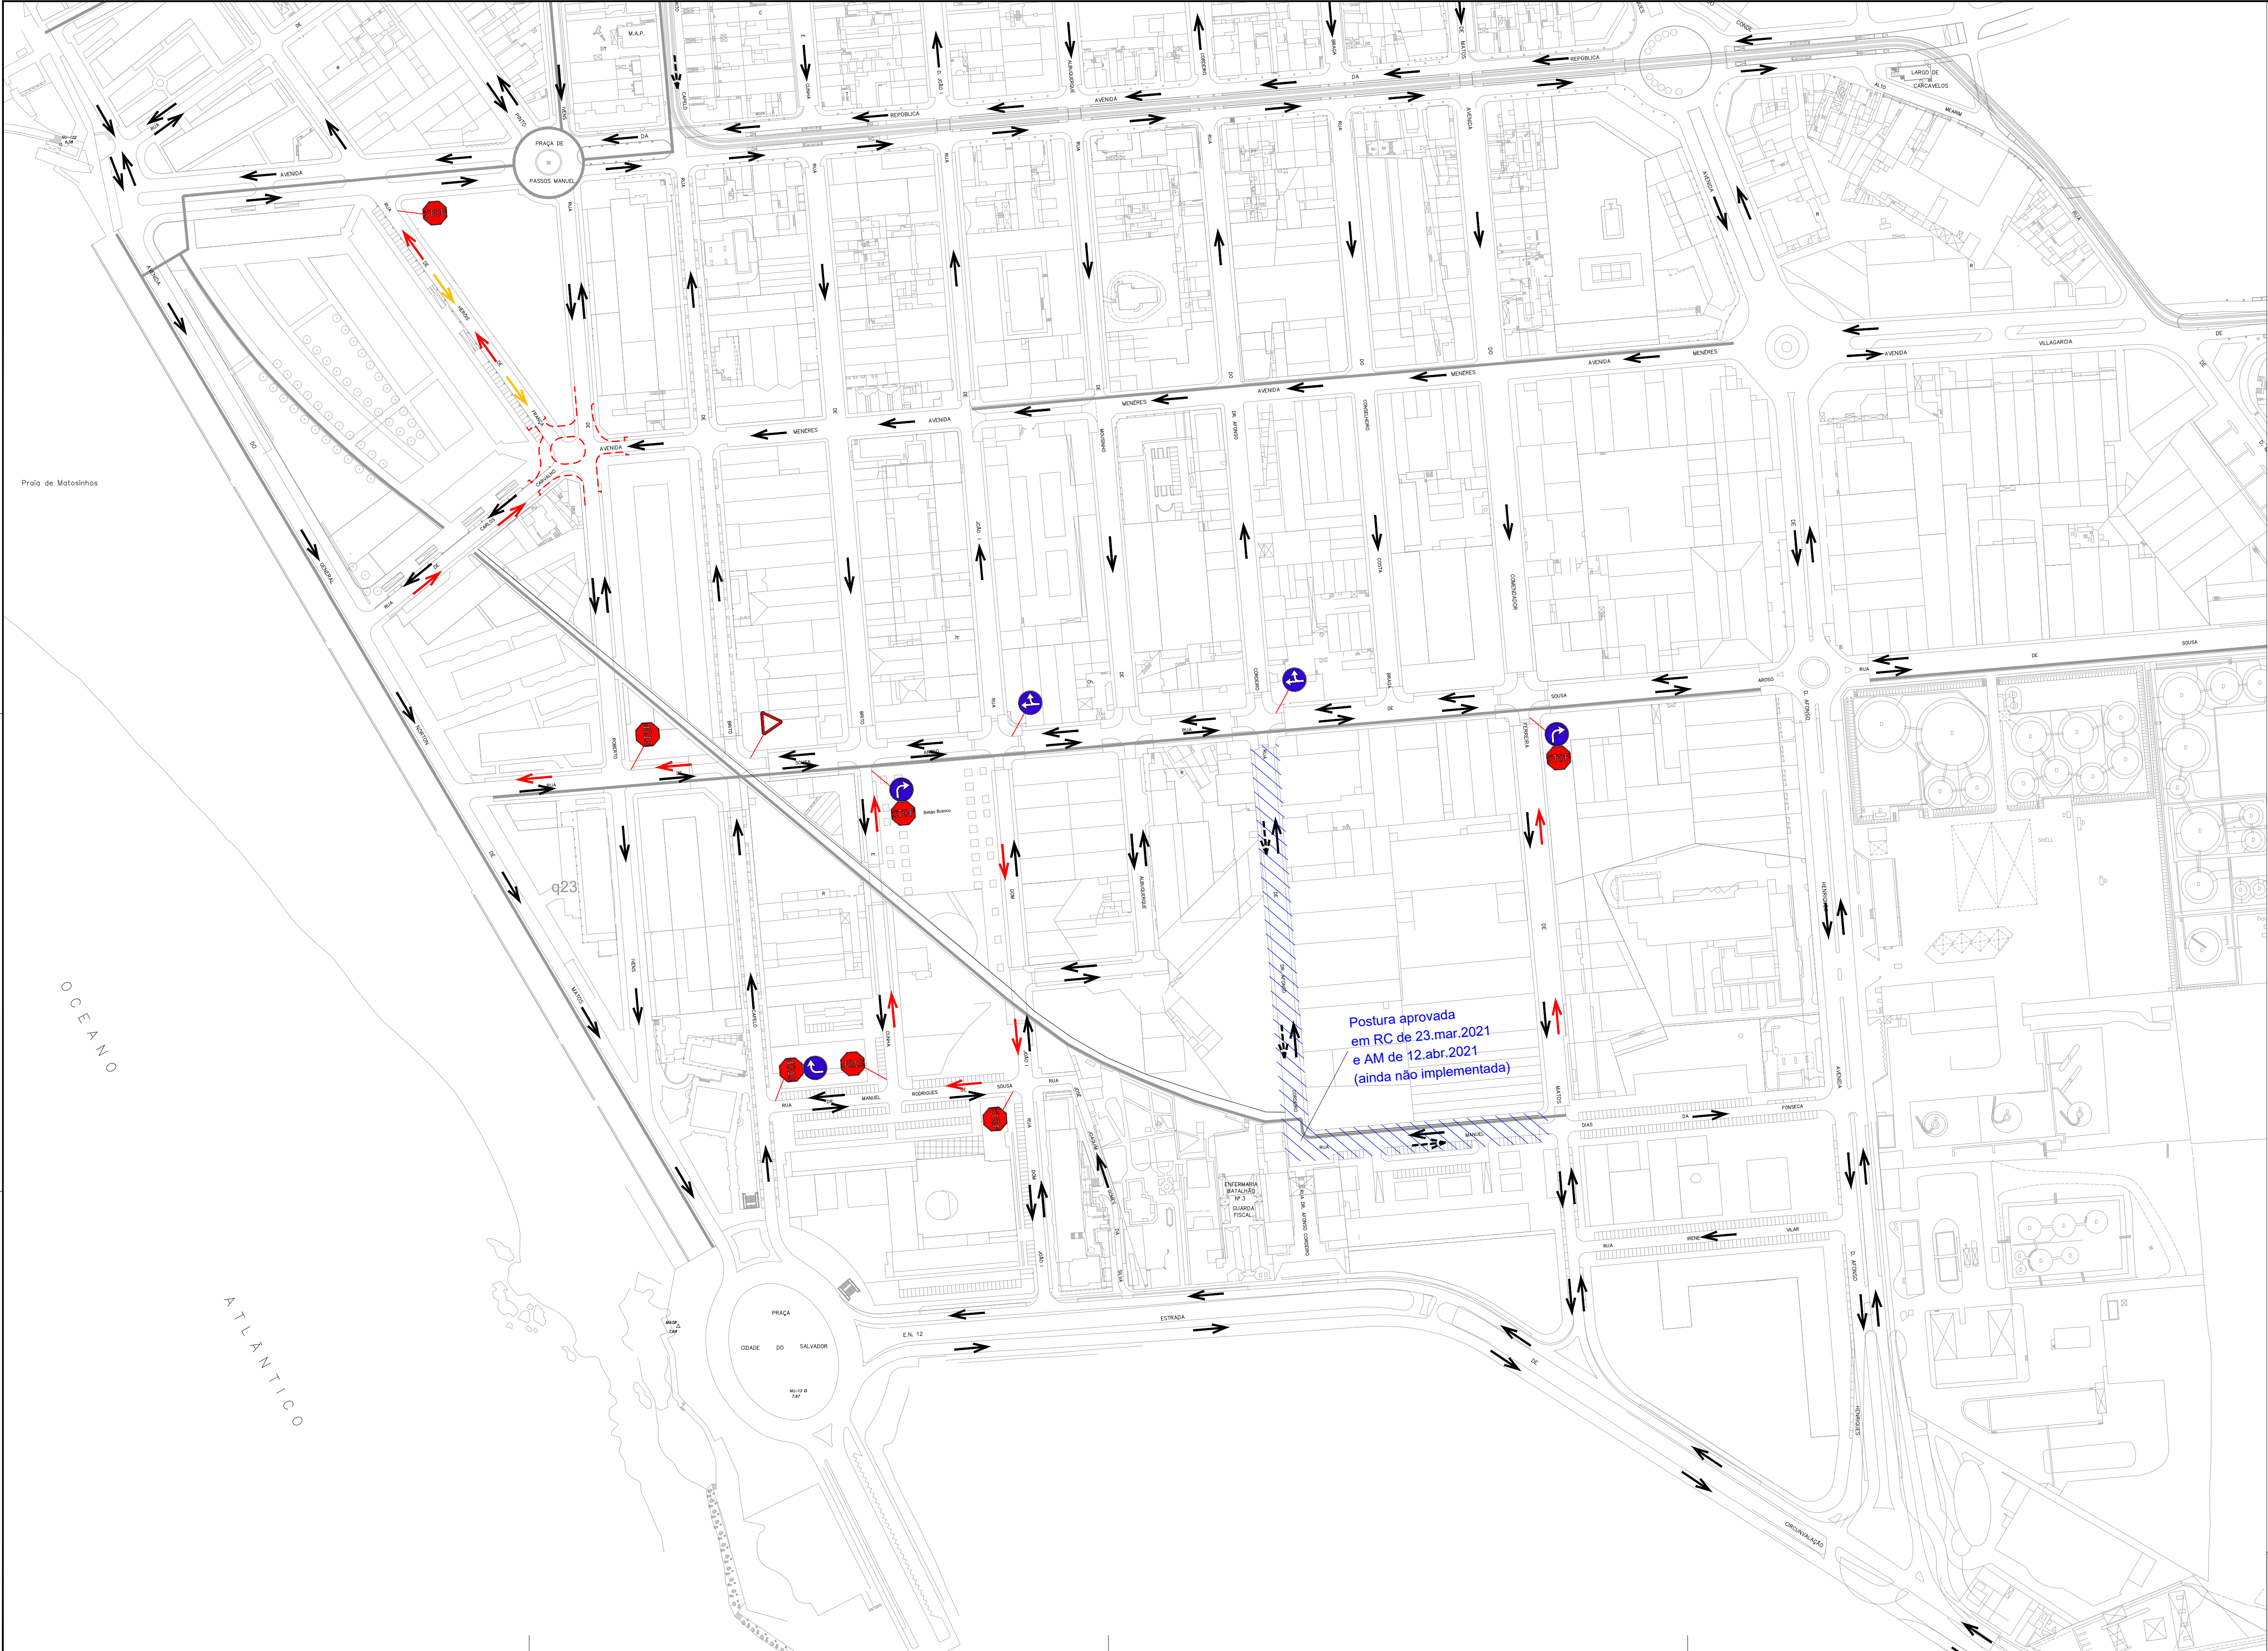

- LEGENDA
- SENTIDO DE TRANSITO EXISTENTE
 - SENTIDO DE TRANSITO A IMPLEMENTAR
 - SENTIDO APROVADO NÃO IMPLEMENTADO
 - SENTIDO A REMOVER
 - CICLOVIA EXISTENTE
 - PREVISÃO DE IMPLEMENTAÇÃO
 - POSTURA APROVADA POR IMPLEMENTAR

Postura aprovada
em RC de 23.mar.2021
e AM de 12.abr.2021
(ainda não implementada)



Nome do projeto/Local
Matosinhos Sul
Tipo de Projeto/Título do Desenho
Mobilidade - Alteração Postura

Projetistas Colaboração

Data
jan 2024

Escala
1/2000

Fase Nº desenho Versão
M.Post 01 R00

Câmara Municipal
DMGT/DP/Divisão Mobilidade e Transportes

