


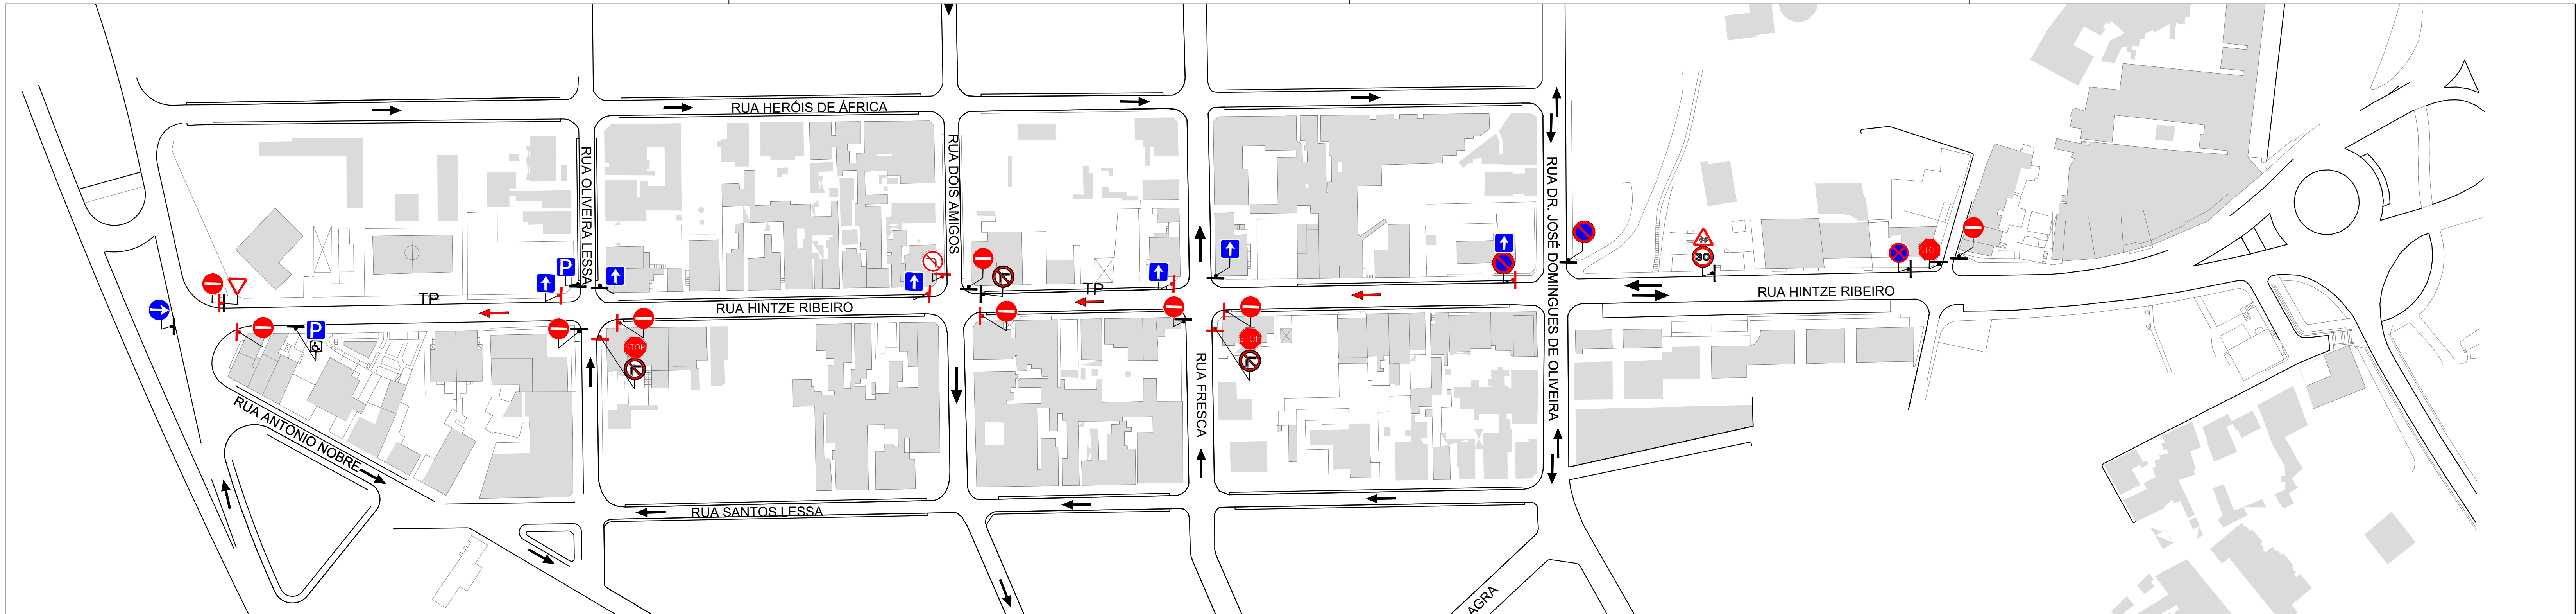

LEGENDA



SINALIZAÇÃO VERTICAL

LOCALIZAÇÃO APROX. DO SINAL VERTICAL EXISTENTE

LOCALIZAÇÃO APROX. DO SINAL VERTICAL PROPOSTO

SENTIDO DE CIRCULAÇÃO EXISTENTE

SENTIDO DE CIRCULAÇÃO PROPOSTO



(A14) Crianças



(B1) Cedência de passagem



(B2) Paragem obrigatória



(C1) Sentido proibido



(C11a) Proibição de virar à direita



(C13) Proibição de exceder a velocidade máxima



(C15) Proibição de estacionamento



(C16) Paragem e estacionamento proibidos



(D1a) Sentido obrigatório



(H3) Trânsito de Sentido único



(H1a) Estacionamento autorizado



matosinhos

Nome do projecto/Local

Proposta de alteração de Postura de Trânsito
Rua Hintze Ribeiro - Leça da Palmeira

Projetistas

Ana Cristina Fernandes

Data

set 2023

Escala

1/1000

Nº desenho

01

Versão

R00



DMAEI/DUP

Divisão Mobilidade