






Entidade proprietária da cartografia: Município de Matosinhos Entidade produtora: Estereofoto-Geoenharia, Lda. Data da edição: 2013 Data de homologação: 26/06/2014 Processo nº: 290 do D.G.T. Cartografia base de referência: 1:2.000 Sistema de referência: ETRS89 PT-TM06 Projeção cartográfica: Transversa de Mercator Precisão posicional nominal: 2,632m Exatidão posicional: - Precisão planimétrica: e.m.q. 0,32m - Precisão altimétrica: e.m.q. 0,33m Equidistância das curvas de nível: 10m	Peças Desenhadas I Processo de Obras de 1942 <i>Corte Transversal</i>
	Abril 2024

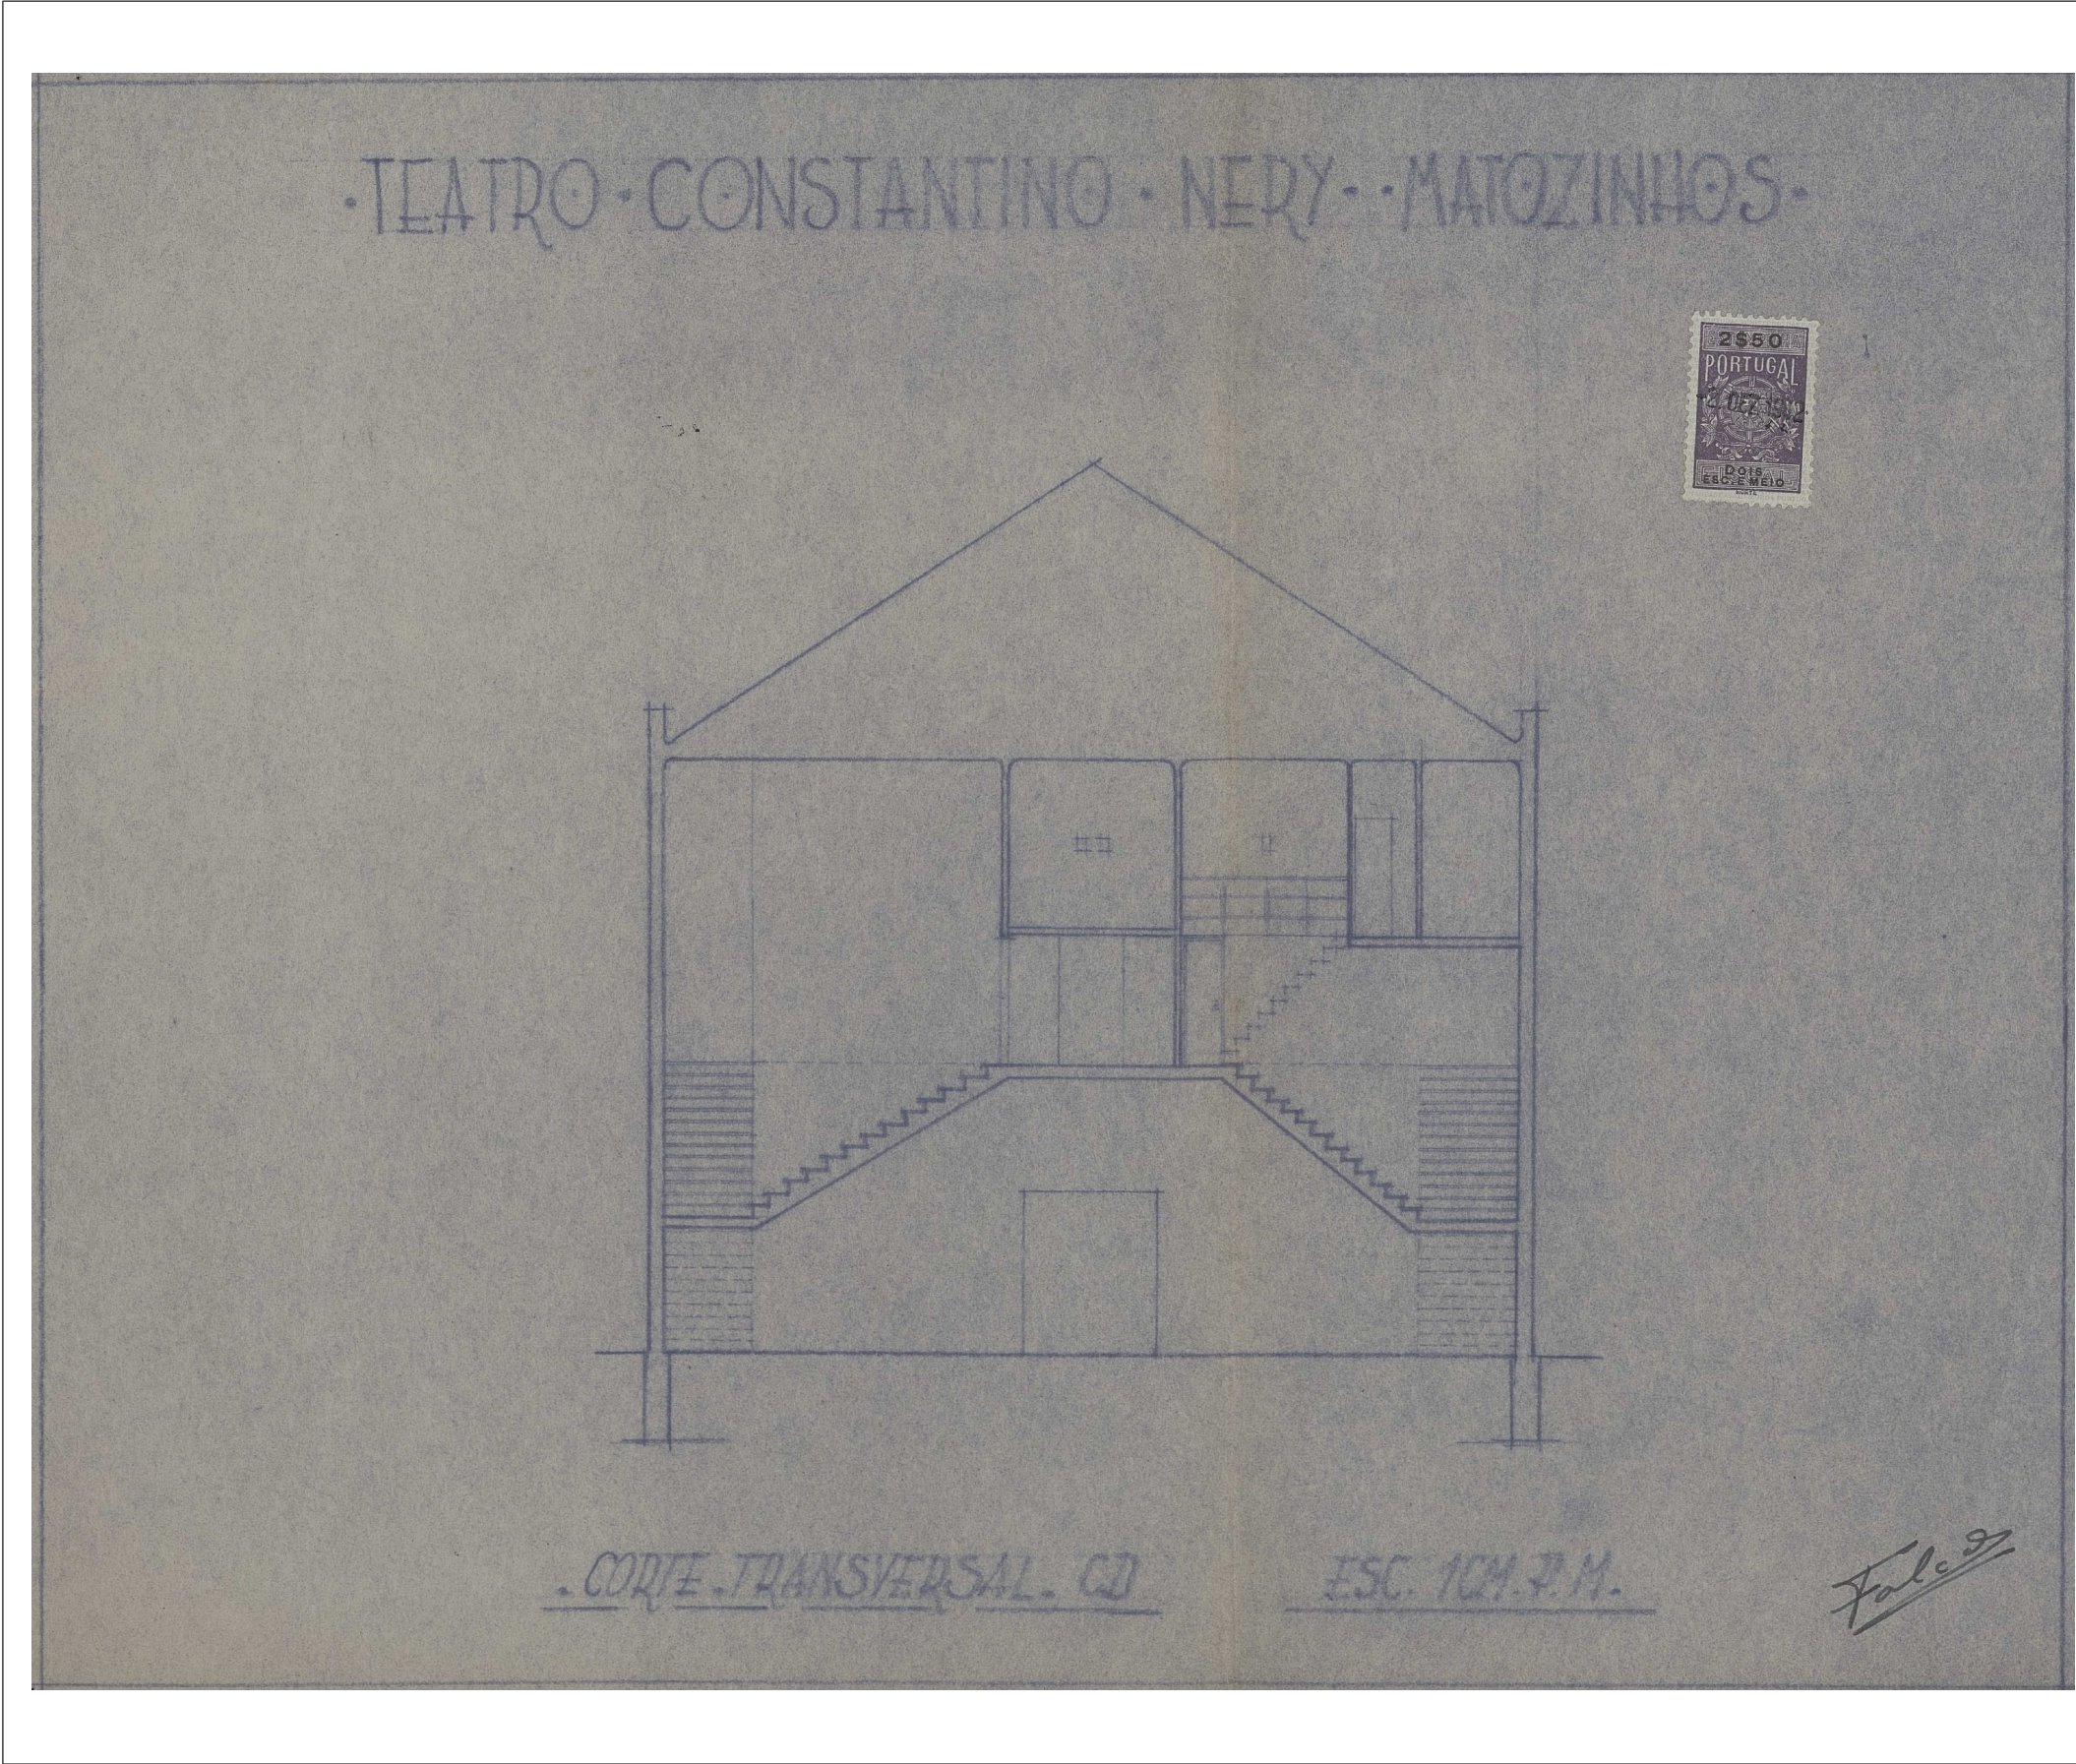

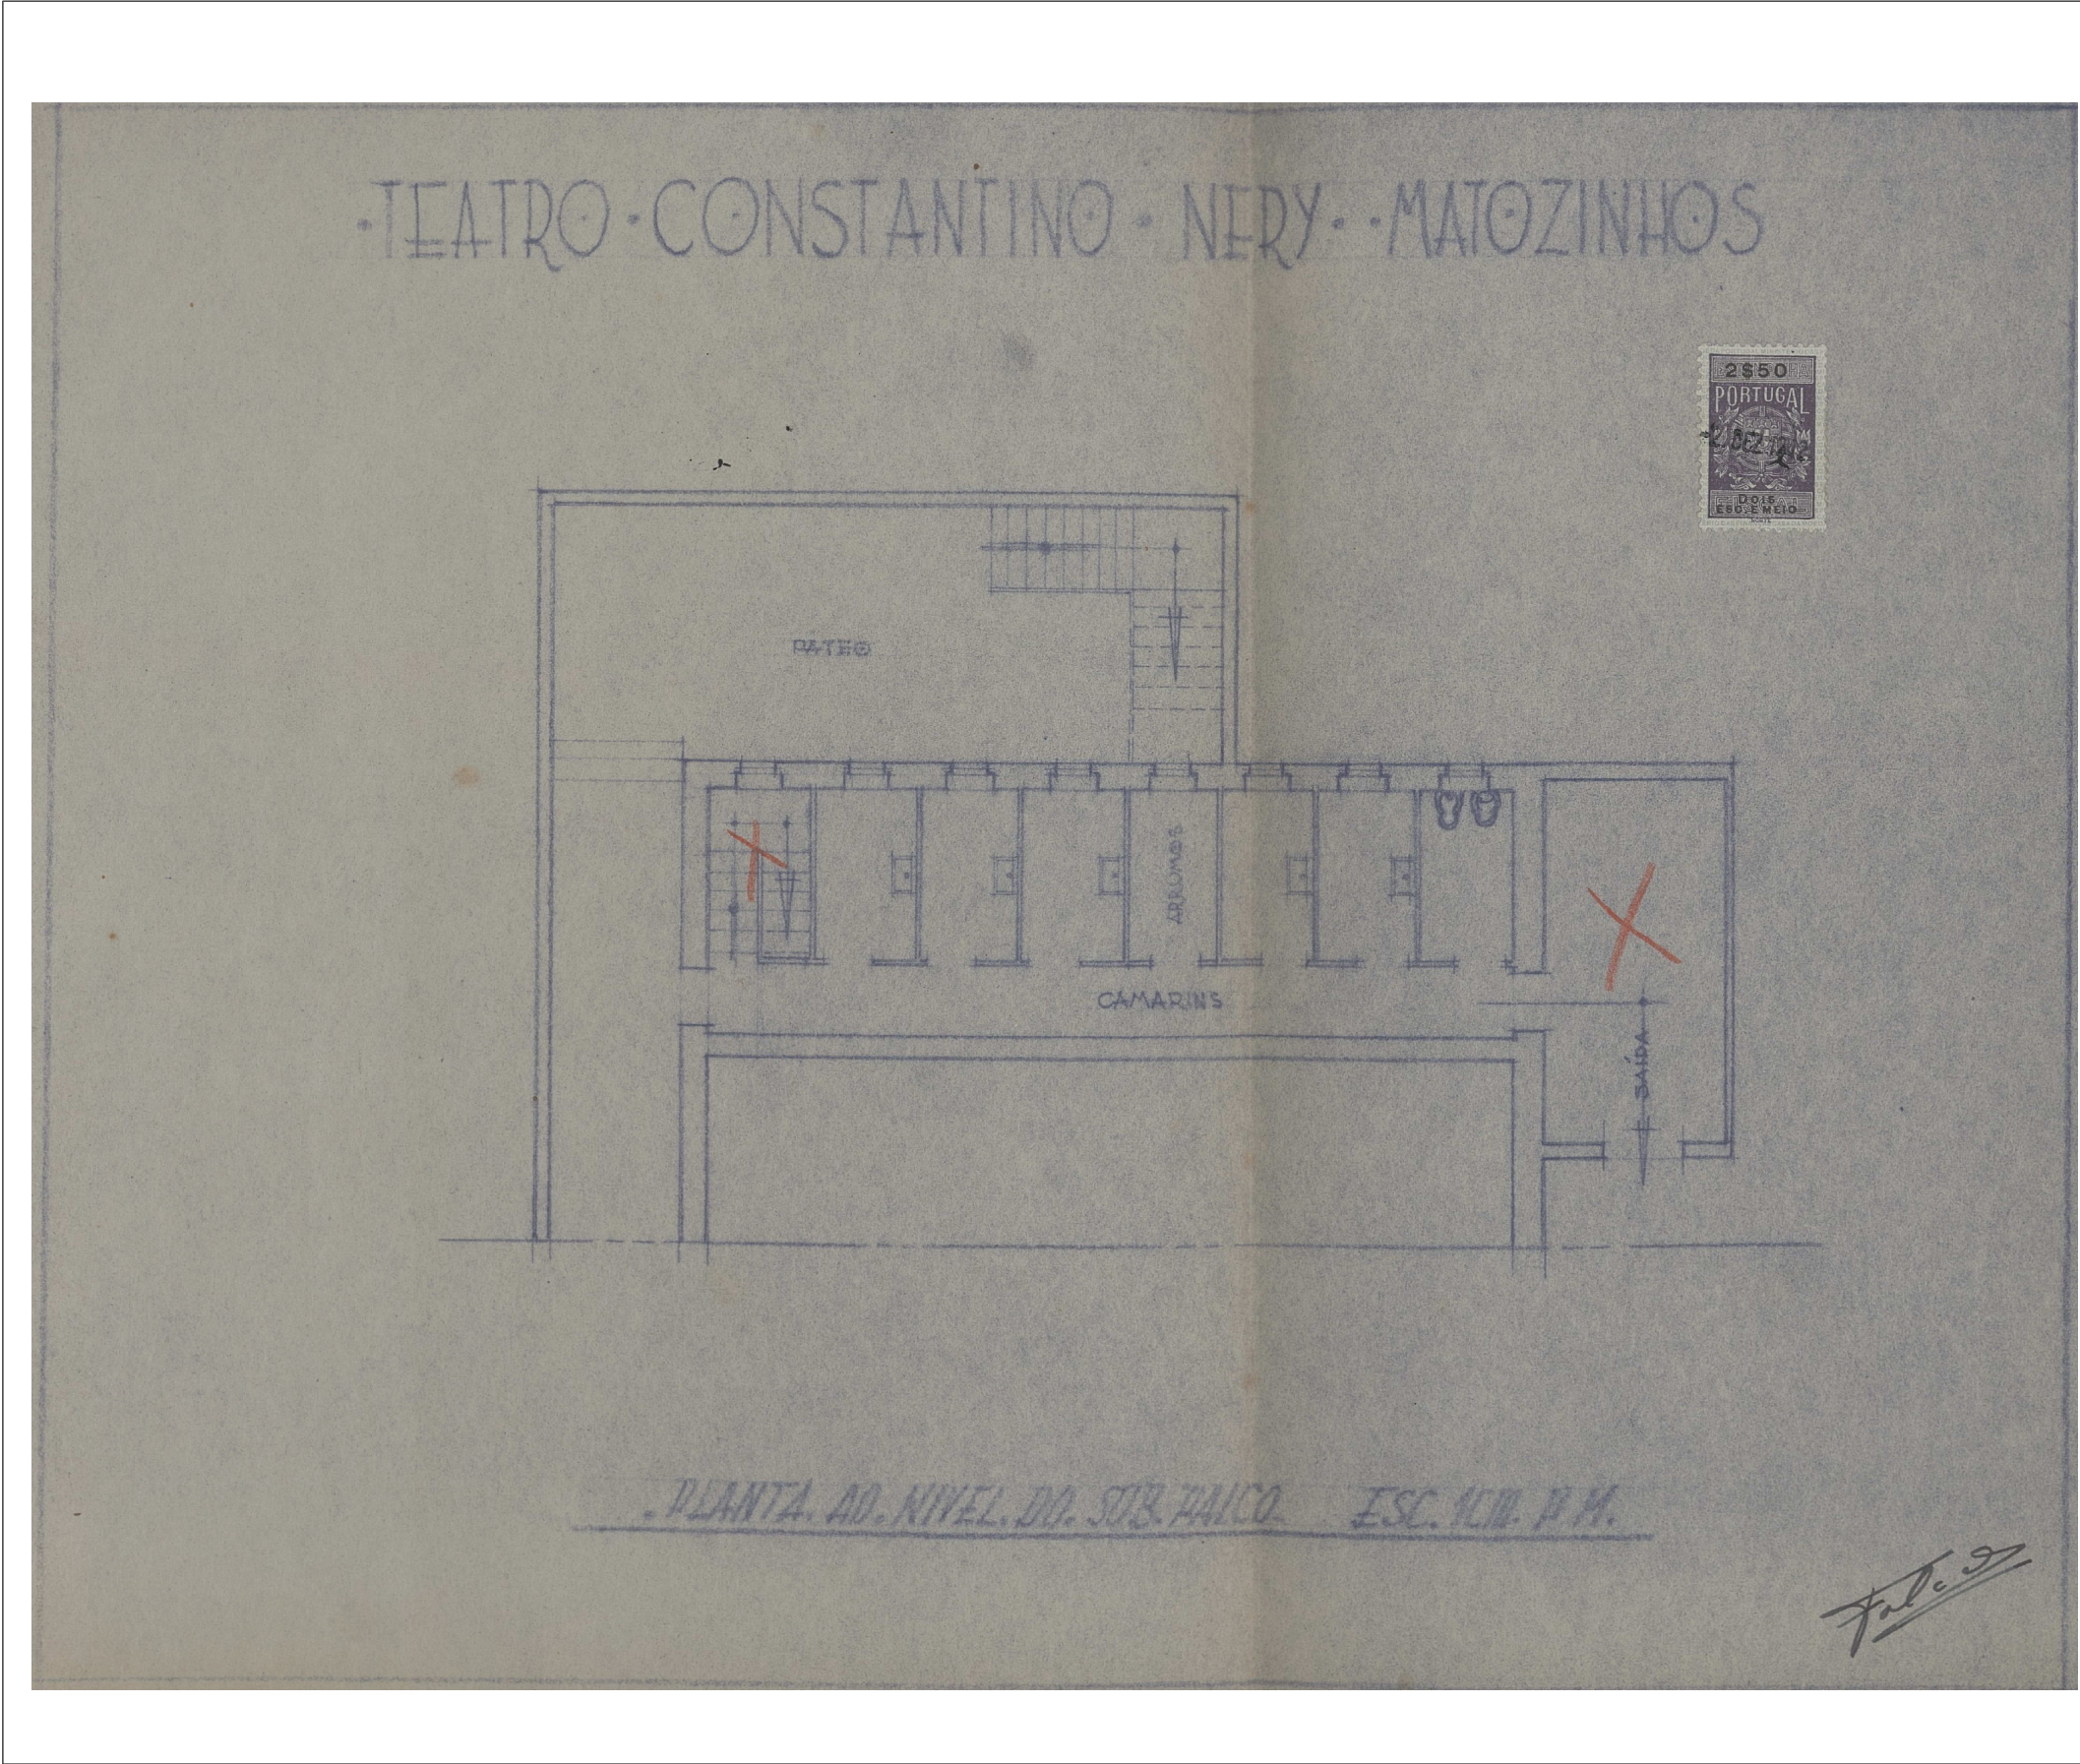


Entidade proprietária da cartografia: Município de Matosinhos Entidade produtora: Estereofoto-Geoenharia, Lda. Data da edição: 2013 Data de homologação: 26/06/2014 Processo nº: 290 do D.G.T. Cartografia base de referência: 1:2.000 Sistema de referência: ETRS89 PT-TM06 Projeção cartográfica: Transversa de Mercator Precisão posicional nominal: 2,632m Exatidão posicional: - Precisão planimétrica: e.m.q. 0,32m - Precisão altimétrica: e.m.q. 0,33m Equidistância das curvas de nível: 10m	Peças Desenhadas II Processo de Obras de 1942 <i>Planta ao nível do sub-palco</i>
	Abril 2024





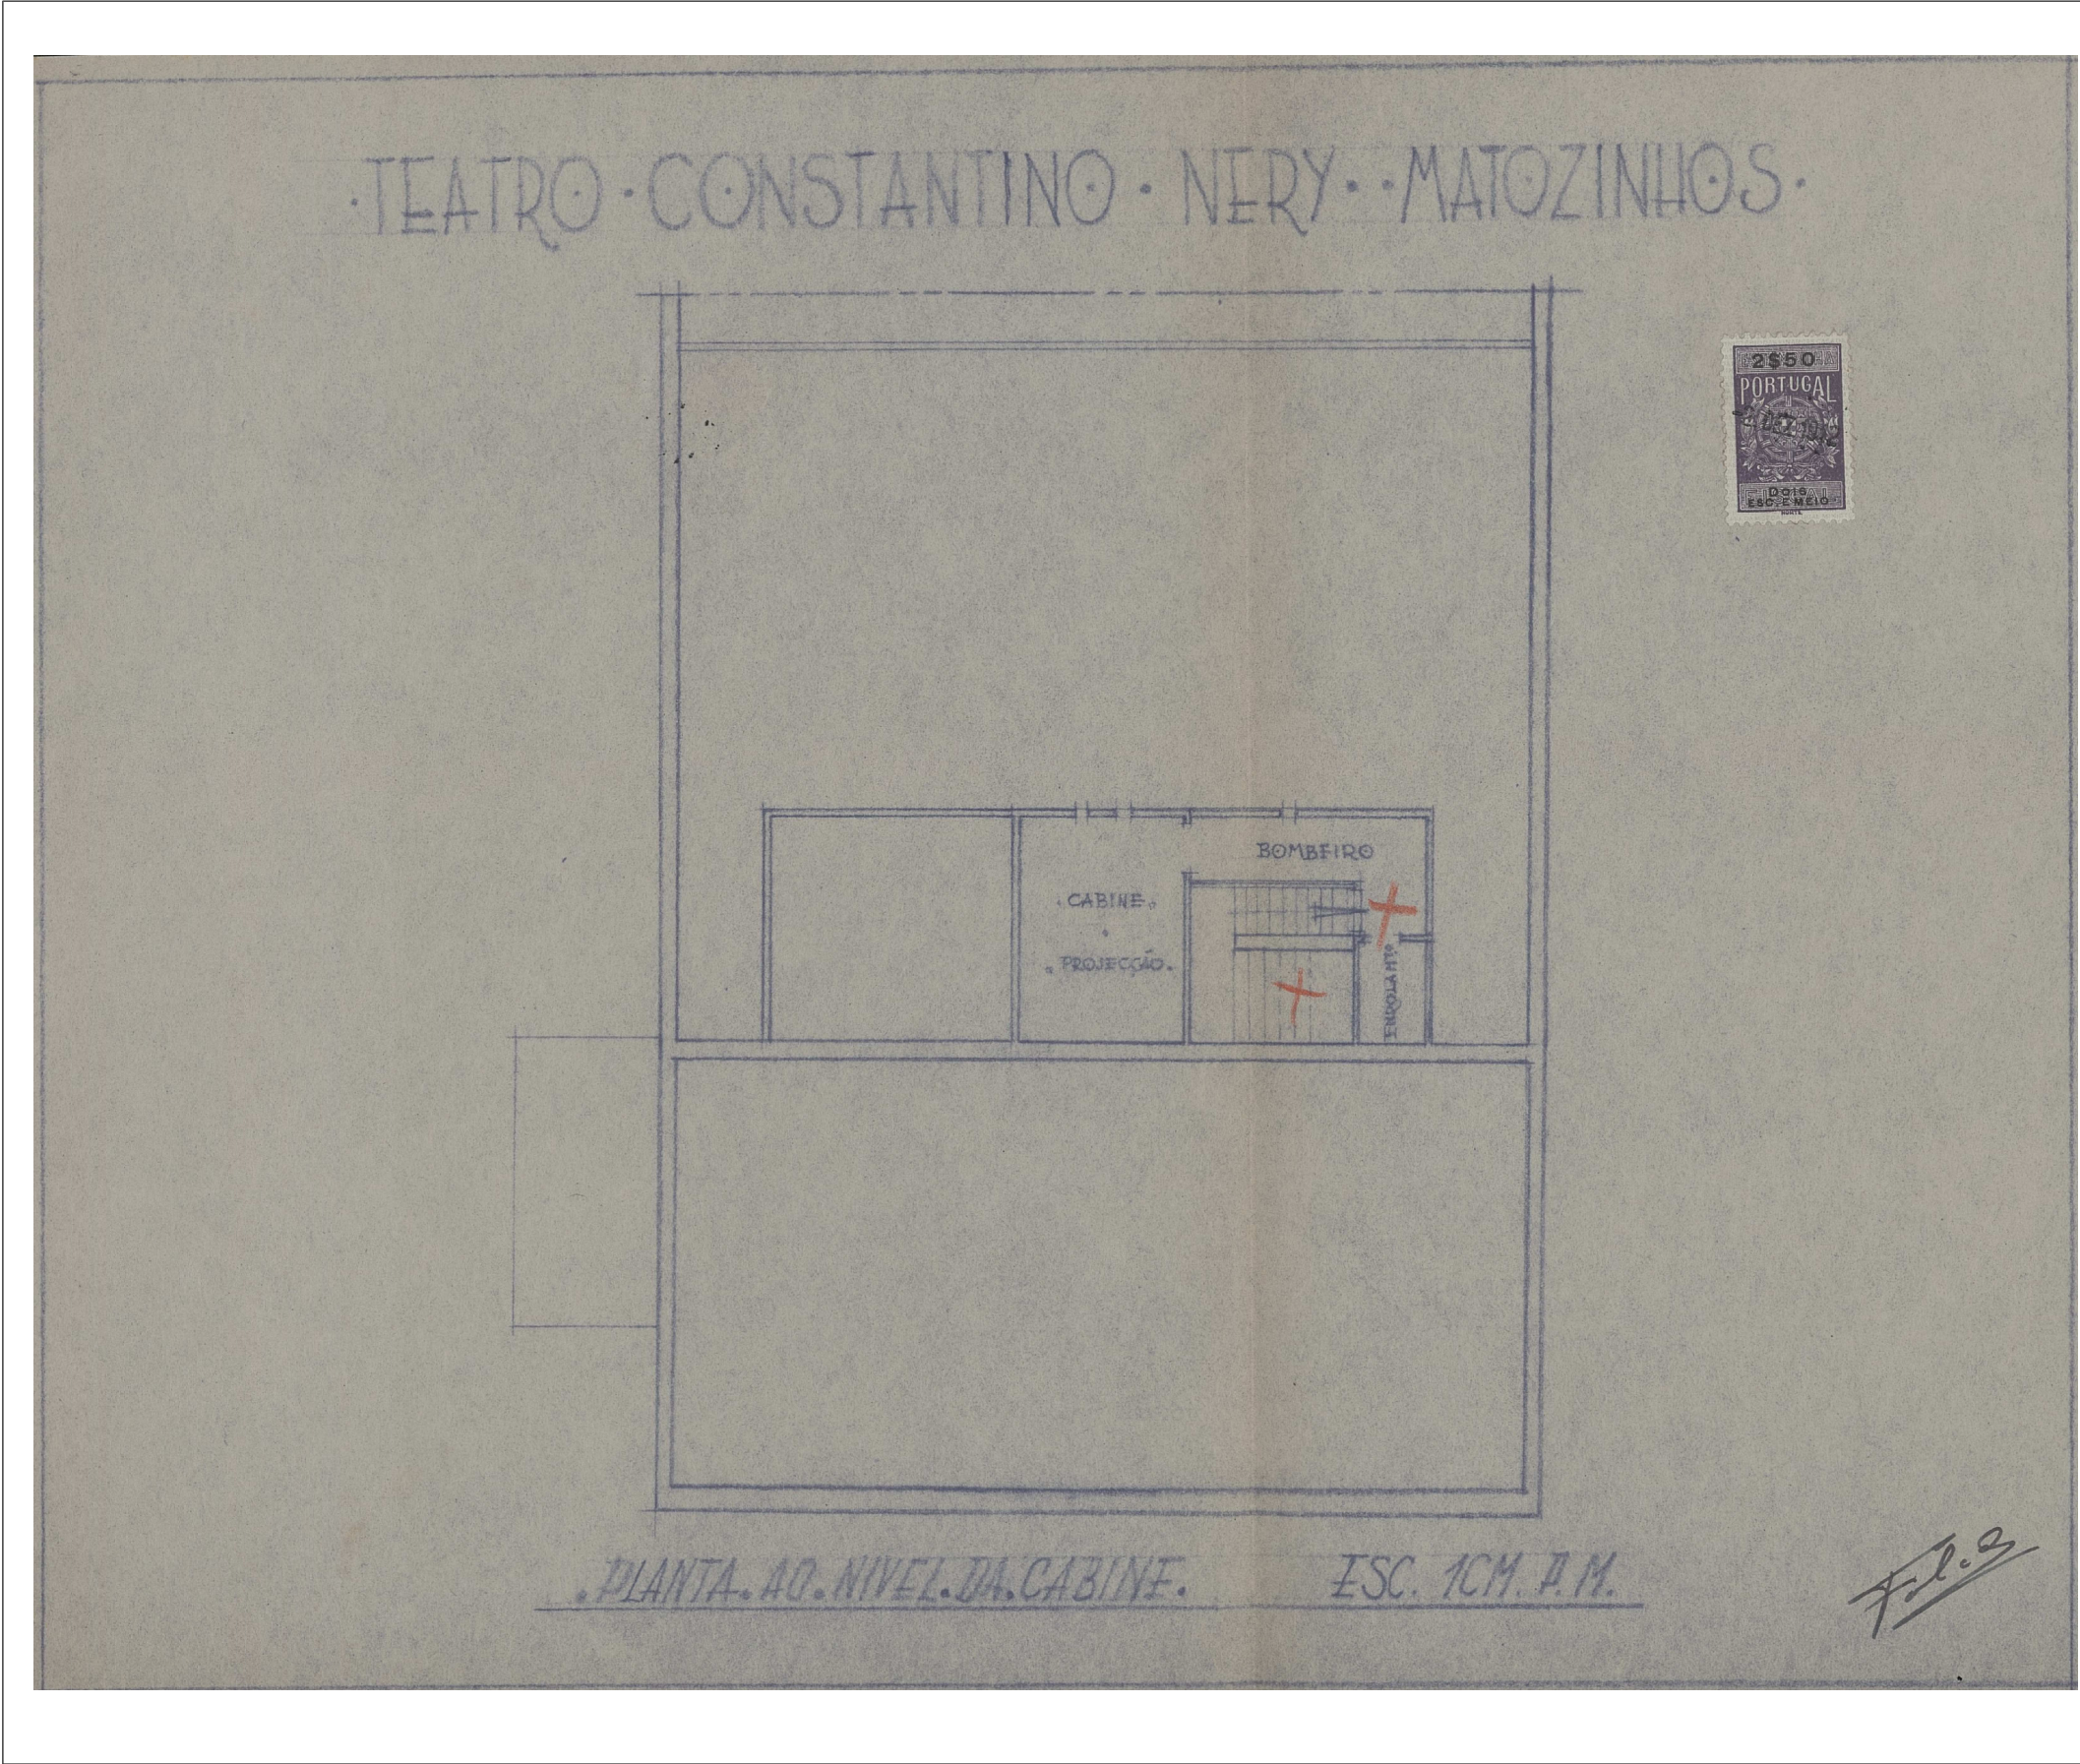

Entidade proprietária da cartografia: Município de Matosinhos Entidade produtora: Estereofoto-Geoenharia, Lda. Data da edição: 2013 Data de homologação: 26/06/2014 Processo nº: 290 do D.G.T. Cartografia base de referência: 1:2.000 Sistema de referência: ETRS89 PT-TM06 Projeção cartográfica: Transversa de Mercator Precisão posicional nominal: 2,632m Exatidão posicional: - Precisão planimétrica: e.m.q. 0,32m - Precisão altimétrica: e.m.q. 0,33m Equidistância das curvas de nível: 10m	Peças Desenhadas III Processo de Obras de 1942 <i>Planta ao nível da cabine</i>
	Abril 2024

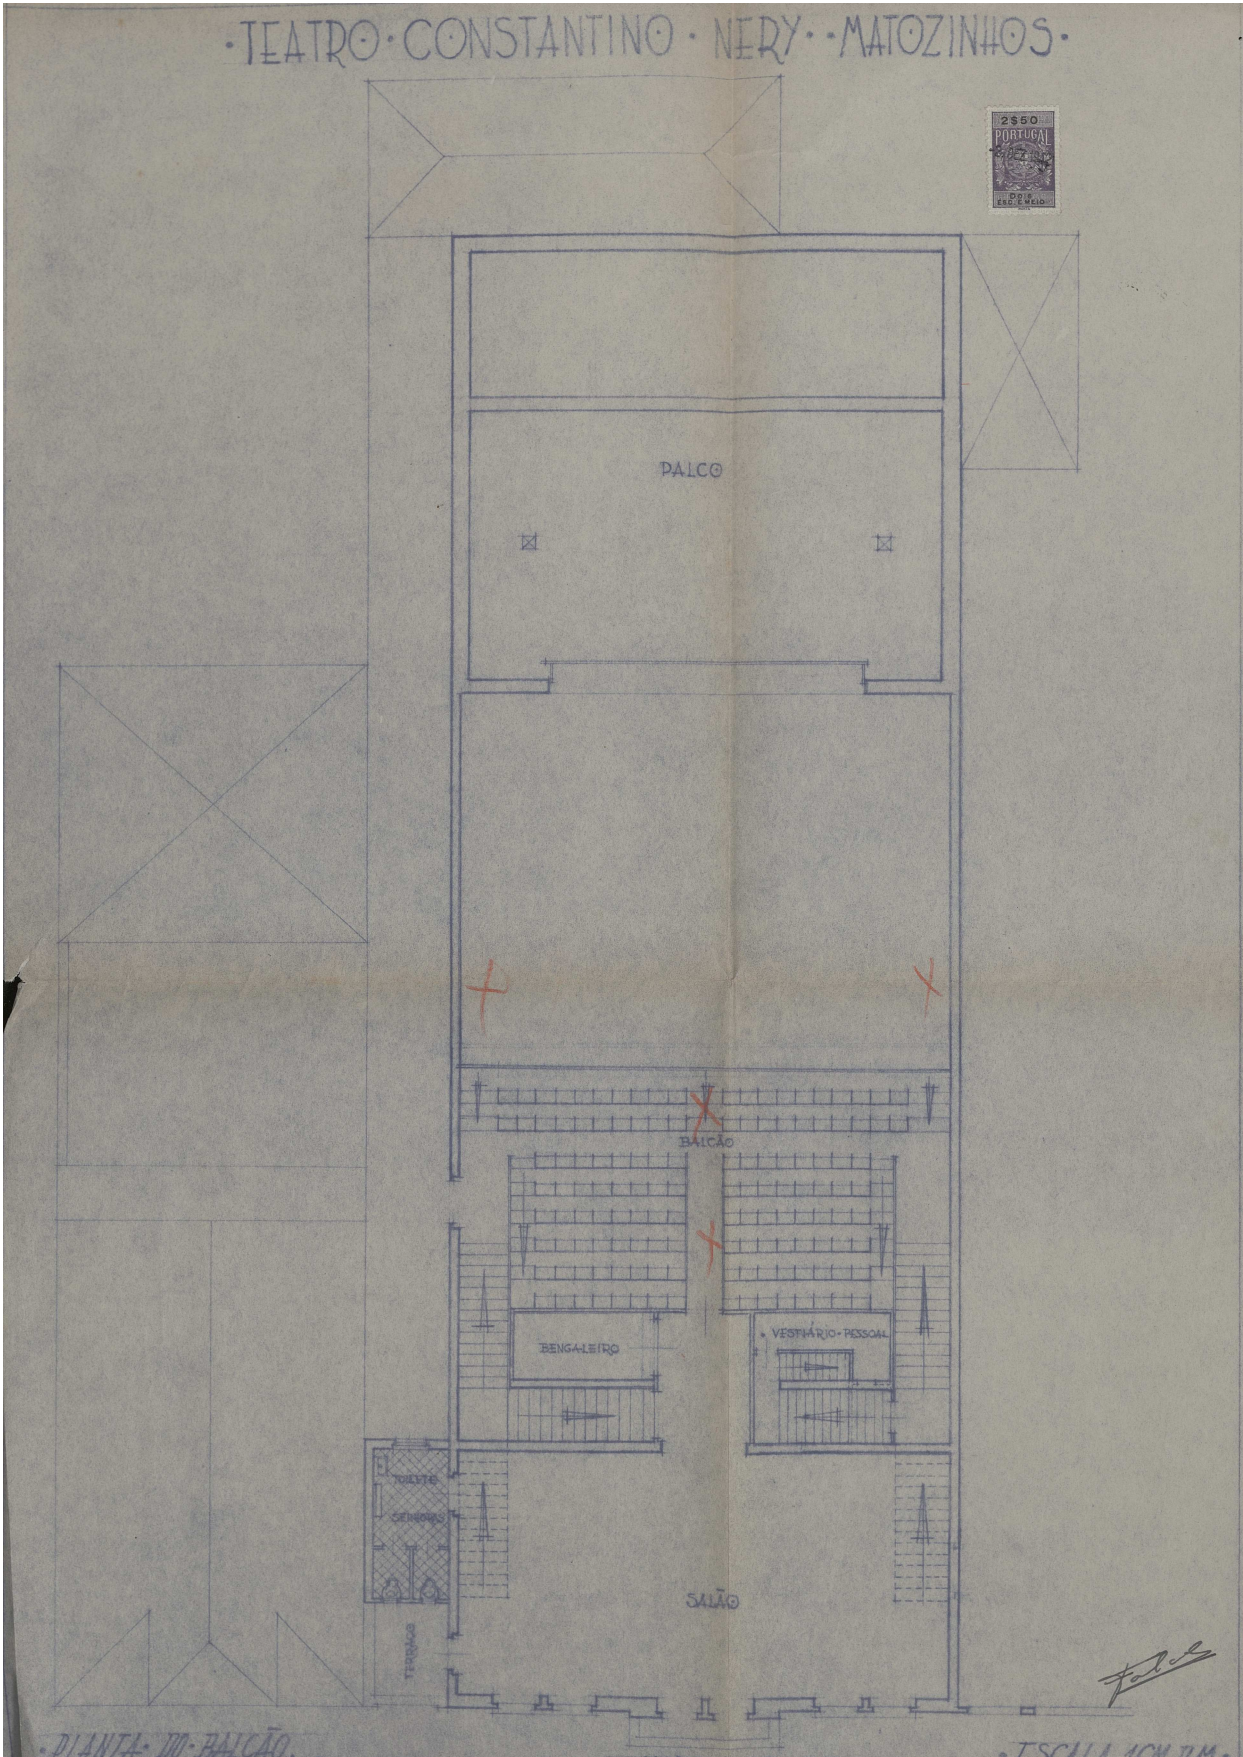

Entidade proprietária da cartografia: Município de Matosinhos Entidade produtora: Estereofoto-Geoenharia, Lda. Data da edição: 2013 Data de homologação: 26/06/2014 Processo nº: 290 do D.G.T. Cartografia base de referência: 1:2.000 Sistema de referência: ETRS89 PT-TM06 Projeção cartográfica: Transversa de Mercator Precisão posicional nominal: 2,632m Exatidão posicional: - Precisão planimétrica: e.m.q. 0,32m - Precisão altimétrica: e.m.q. 0,33m Equidistância das curvas de nível: 10m	Peças Desenhadas IV Processo de Obras de 1942 <i>Planta do balcão</i>
	Abril 2024

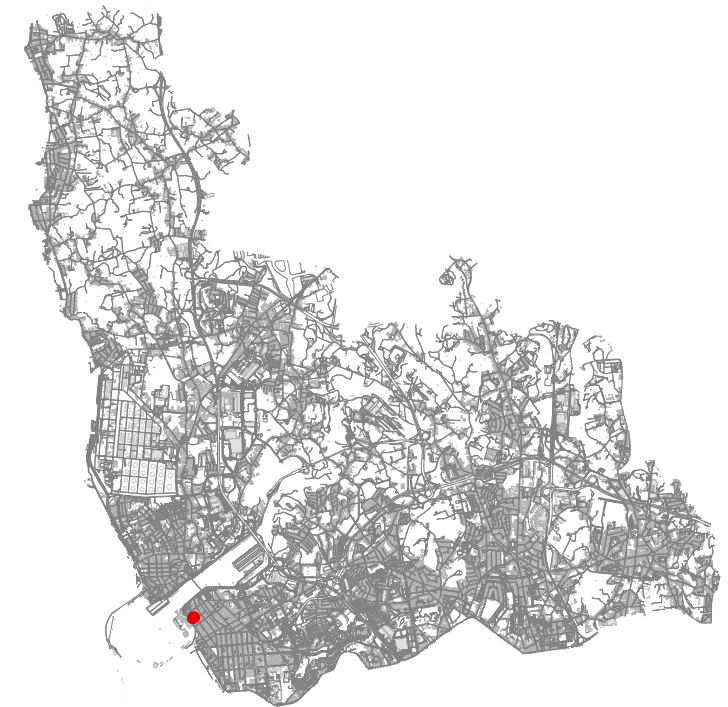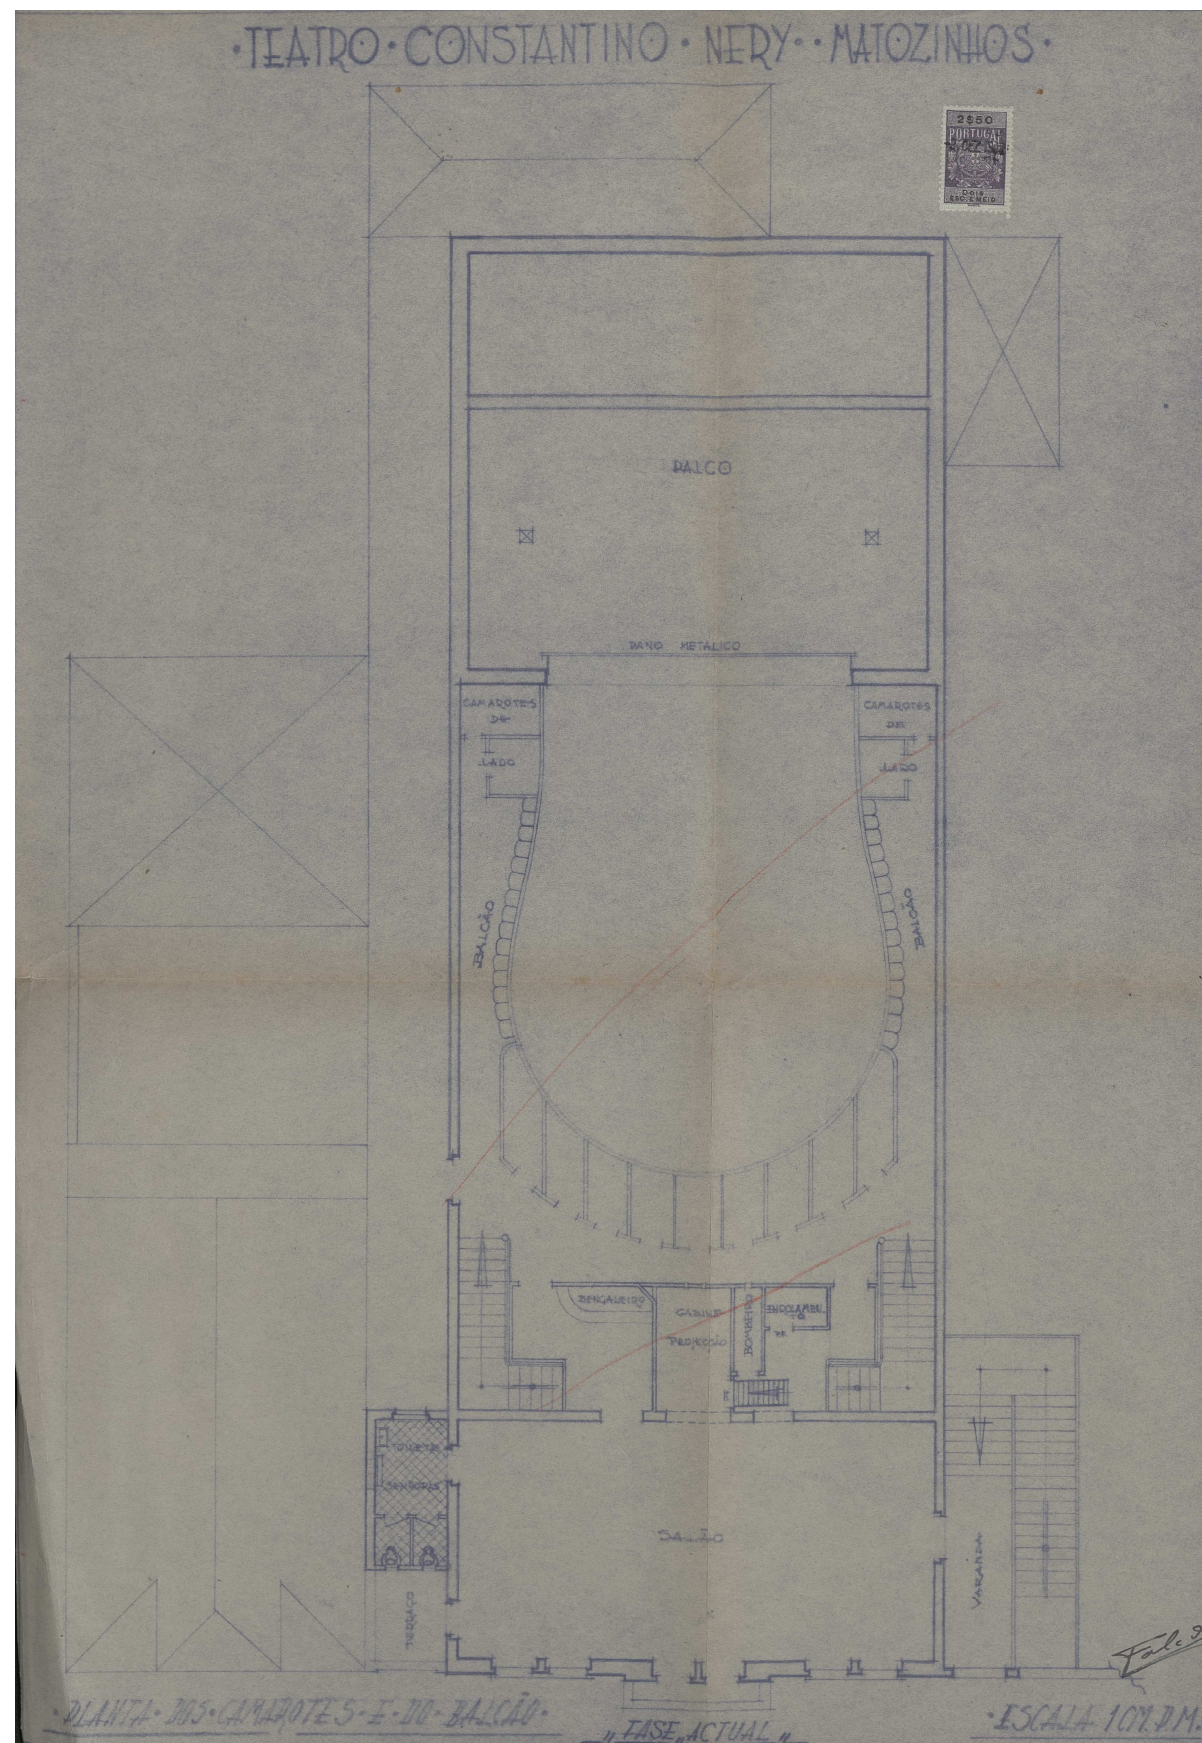


Entidade proprietária da cartografia: Município de Matosinhos
Entidade produtora: Estereofoto-Geoenharia, Lda.
Data da edição: 2013
Data de homologação: 26/06/2014
Processo n.º: 290 da D.G.T.
Cartografia base de referência: 1: 2.000
Sistema de referência: ETRS89 PT-TM06
Projeção cartográfica: Transversa de Mercator
Precisão posicional nominal: 2,632m
Exatidão posicional:
 - Precisão planimétrica: e.m.q. 0,32m
 - Precisão altimétrica: e.m.q. 0,33m
Equidistância das curvas de nível: 10m

Peças Desenhadas V
 Processo de Obras de 1942
Planta dos camarotes e do balcão


Abril 2024



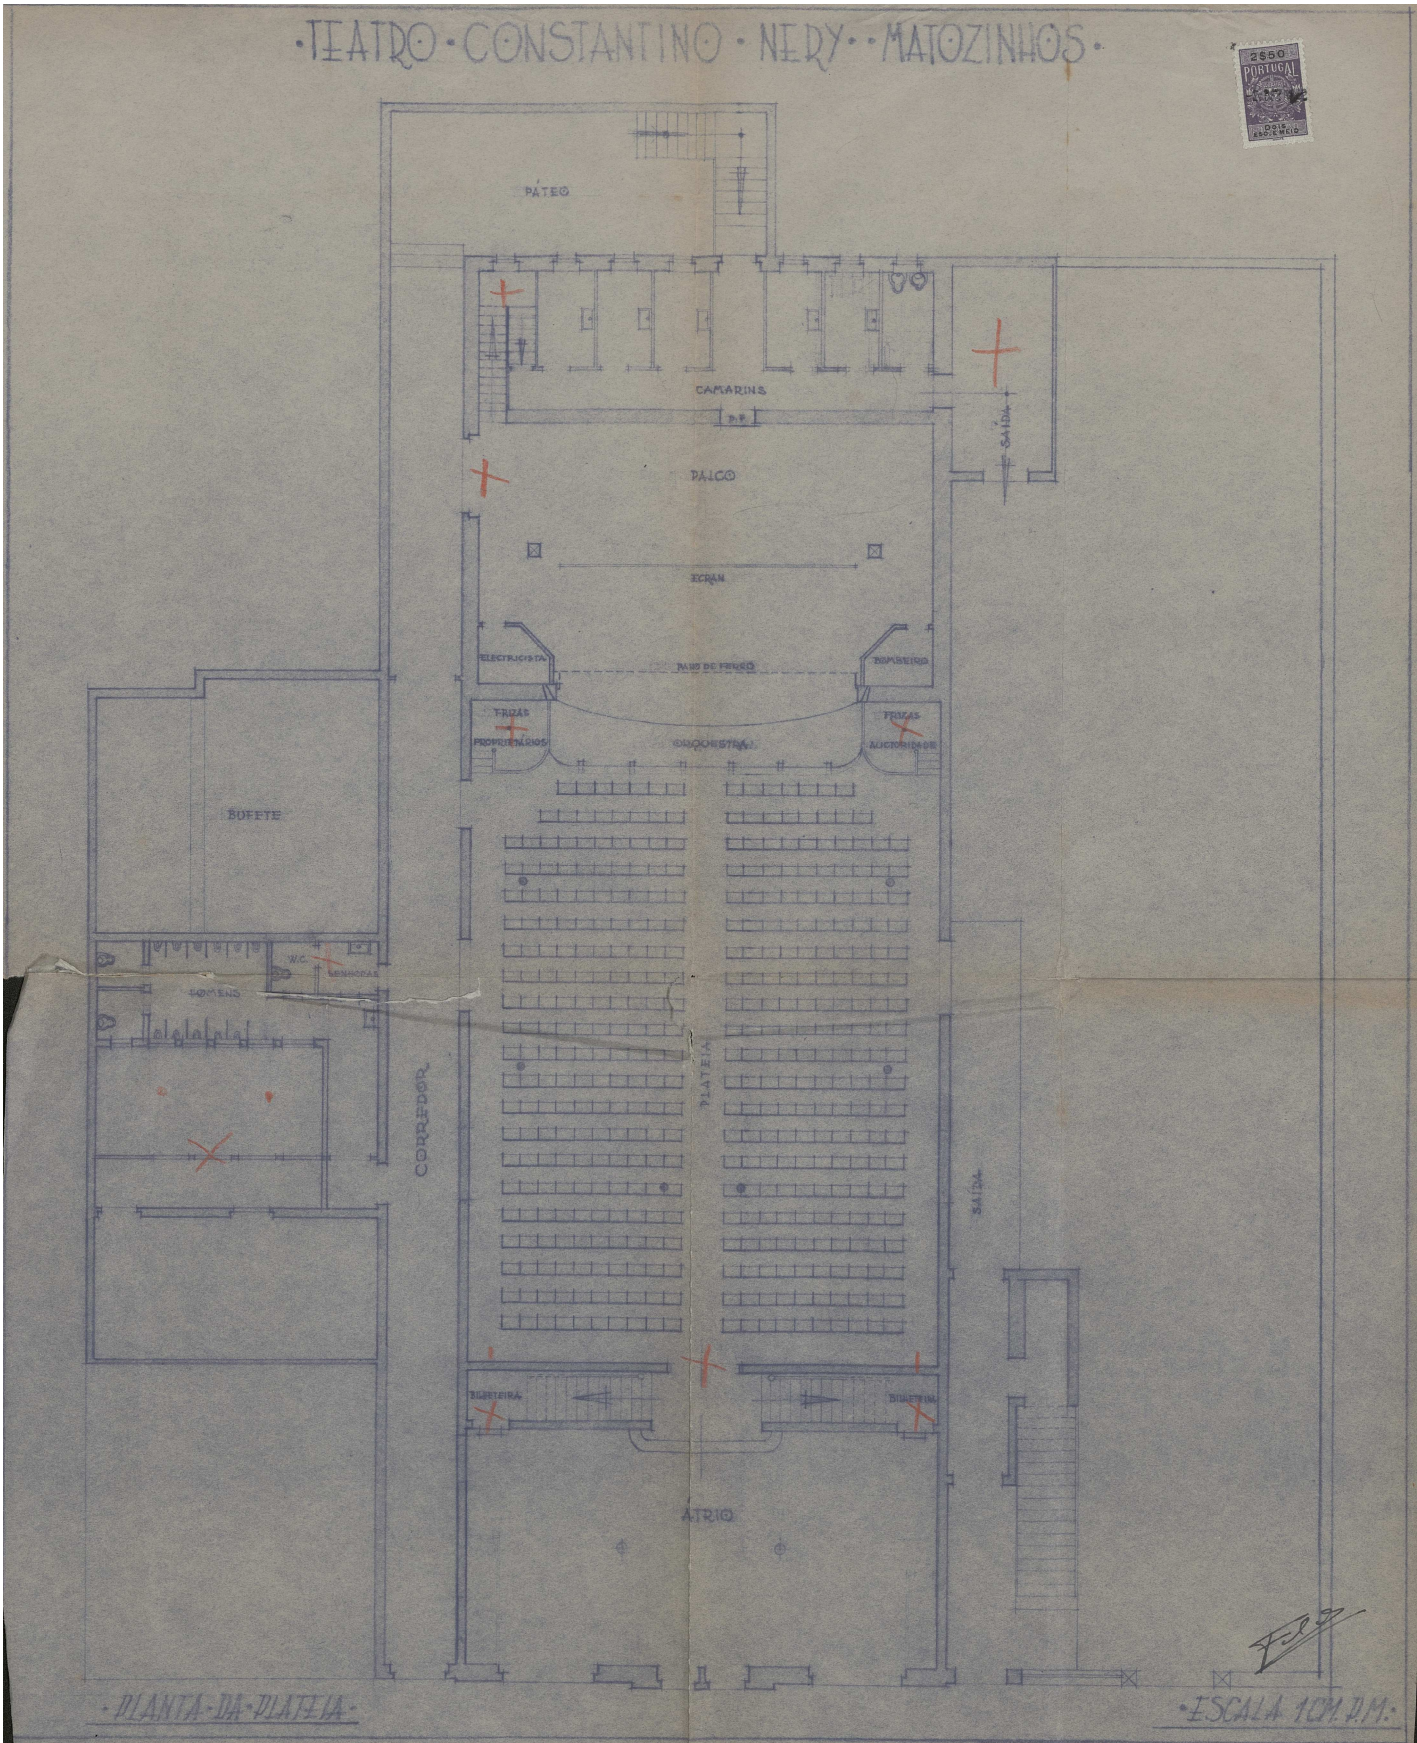


Entidade proprietária da cartografia: Município de Matosinhos Entidade produtora: Estereofoto-Geoenharia, Lda. Data da edição: 2013 Data de homologação: 26/06/2014 Processo nº: 290 do D.G.T. Cartografia base de referência: 1:2.000 Sistema de referência: ETRS89 PT-TM06 Projeção cartográfica: Transversa de Mercator Precisão posicional nominal: 2.632m Exatidão posicional: - Precisão planimétrica: e.m.q. 0.32m - Precisão altimétrica: e.m.q. 0.33m Equidistância das curvas de nível: 10m	Peças Desenhadas VI Processo de Obras de 1942 <i>Planta da plateia</i>
	Abril 2024



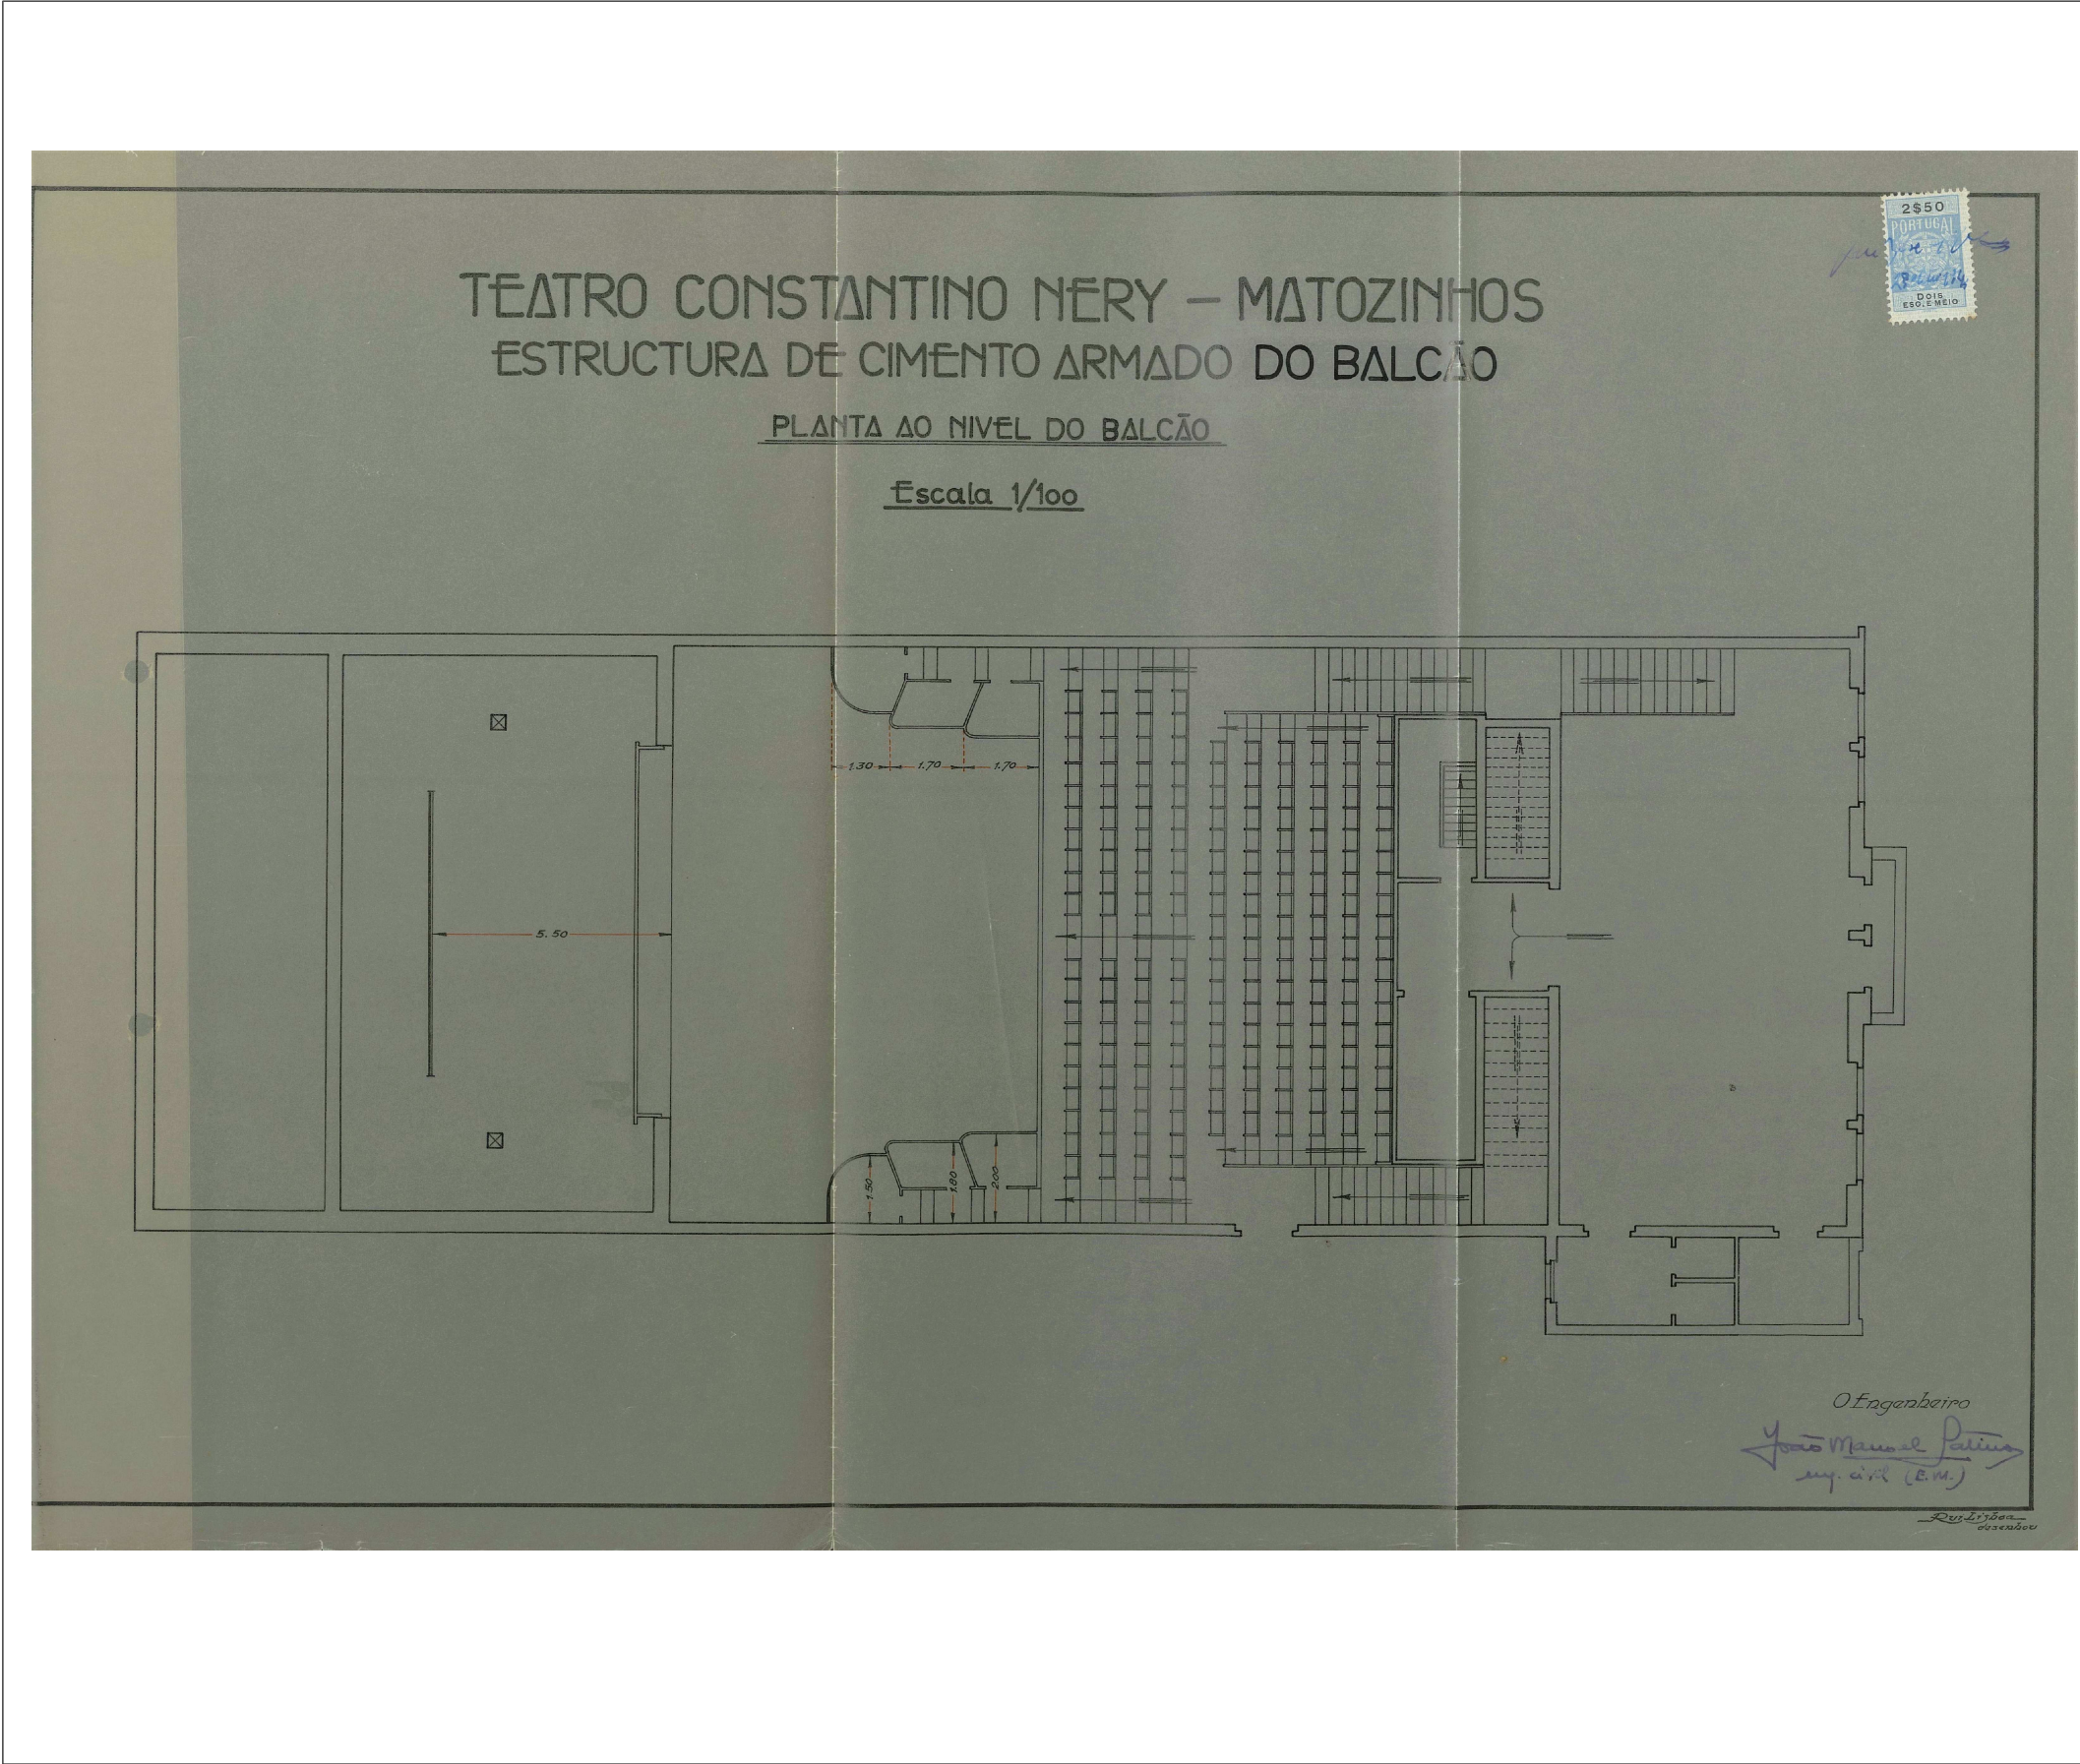


Entidade proprietária da cartografia: Município de Matosinhos Entidade produtora: Estereofoto-Geoenharia, Lda. Data da edição: 2013 Data de homologação: 26/06/2014 Processo nº: 290 da D.G.T. Cartografia base de referência: 1:2.000 Sistema de referência: ETRS89 PT-TM06 Projeção cartográfica: Transversa de Mercator Precisão posicional nominal: 2.632m Exatidão posicional: - Precisão planimétrica: e.m.q. 0.32m - Precisão altimétrica: e.m.q. 0.33m Equidistância das curvas de nível: 10m	Peças Desenhadas VII Processo de Obras n.º 117/1943 <i>Planta ao nível do balcão</i>
	Abril 2024



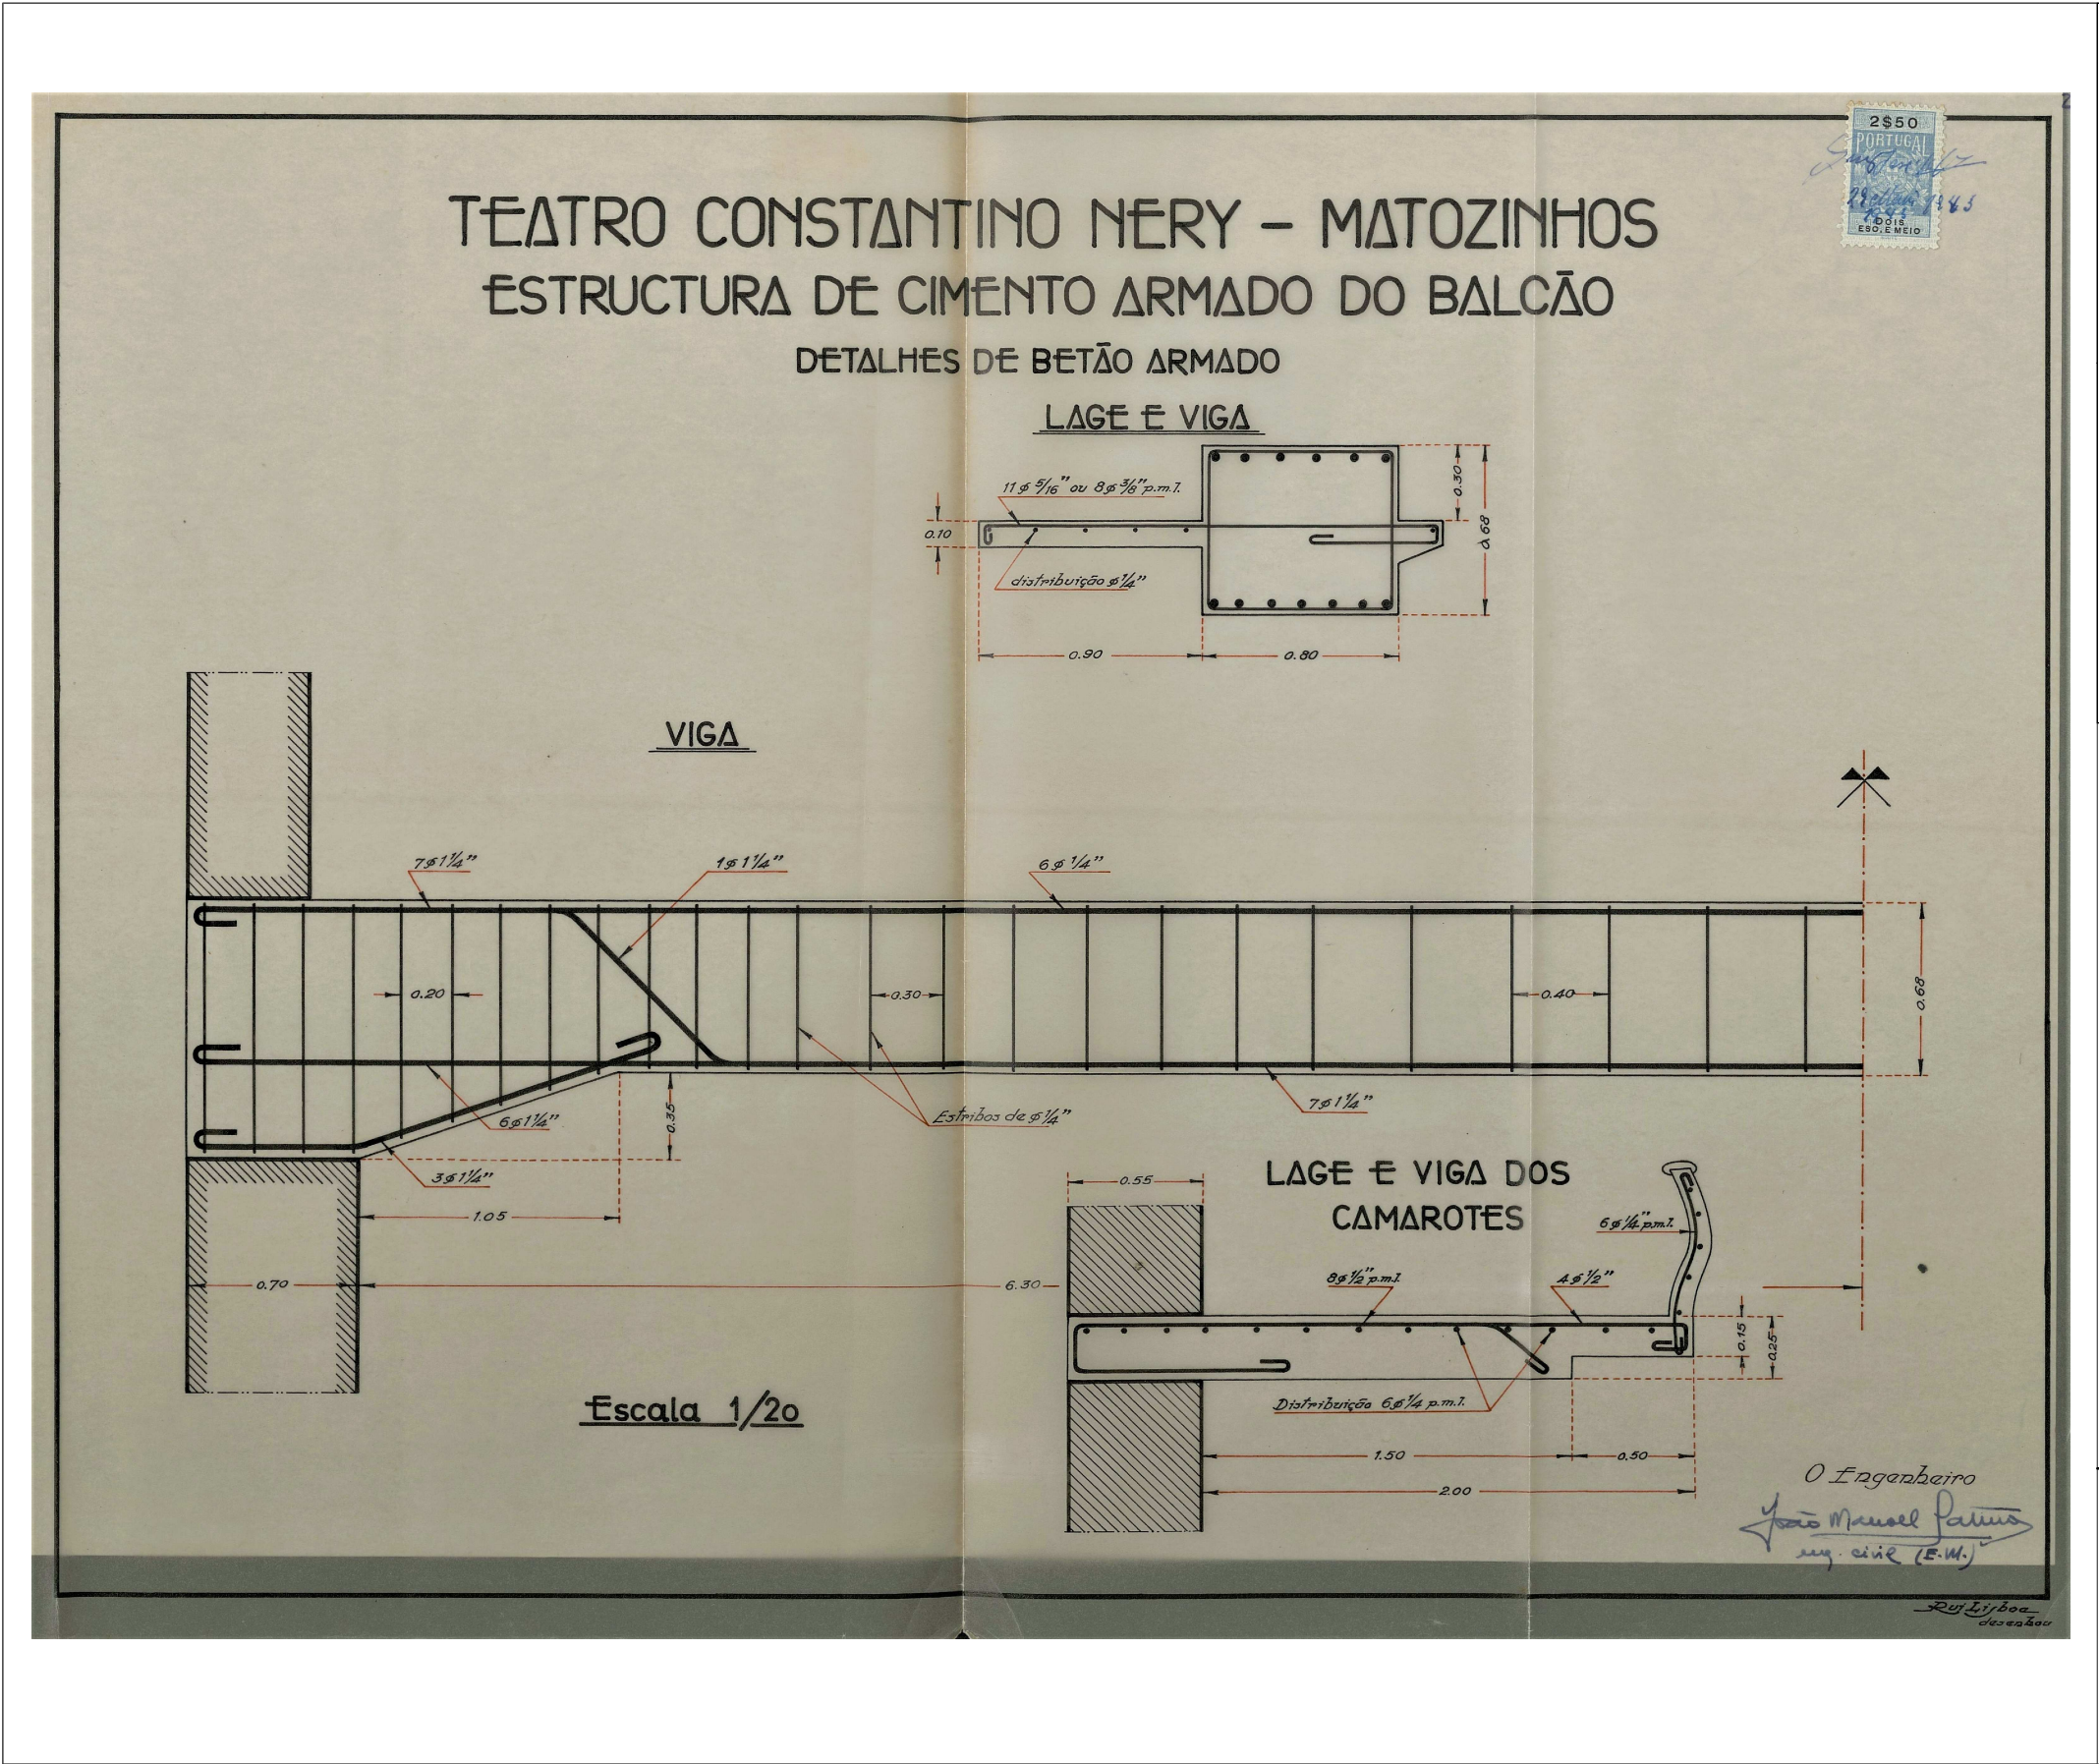


Entidade proprietária da cartografia: Município de Matosinhos Entidade produtora: Estereofoto-Geoenharia, Lda. Data da edição: 2013 Data de homologação: 26/06/2014 Processo nº: 290 do D.G.T. Cartografia base de referência: 1:2.000 Sistema de referência: ETRS89 PT-TM06 Projeção cartográfica: Transversa de Mercator Precisão posicional nominal: 2.632m Exatidão posicional: - Precisão planimétrica: e.m.q. 0.32m - Precisão altimétrica: e.m.q. 0.33m Equidistância das curvas de nível: 10m	Peças Desenhadas VIII Processo de Obras n.º 117/1943 Detalhes de betão armado
	Abril 2024



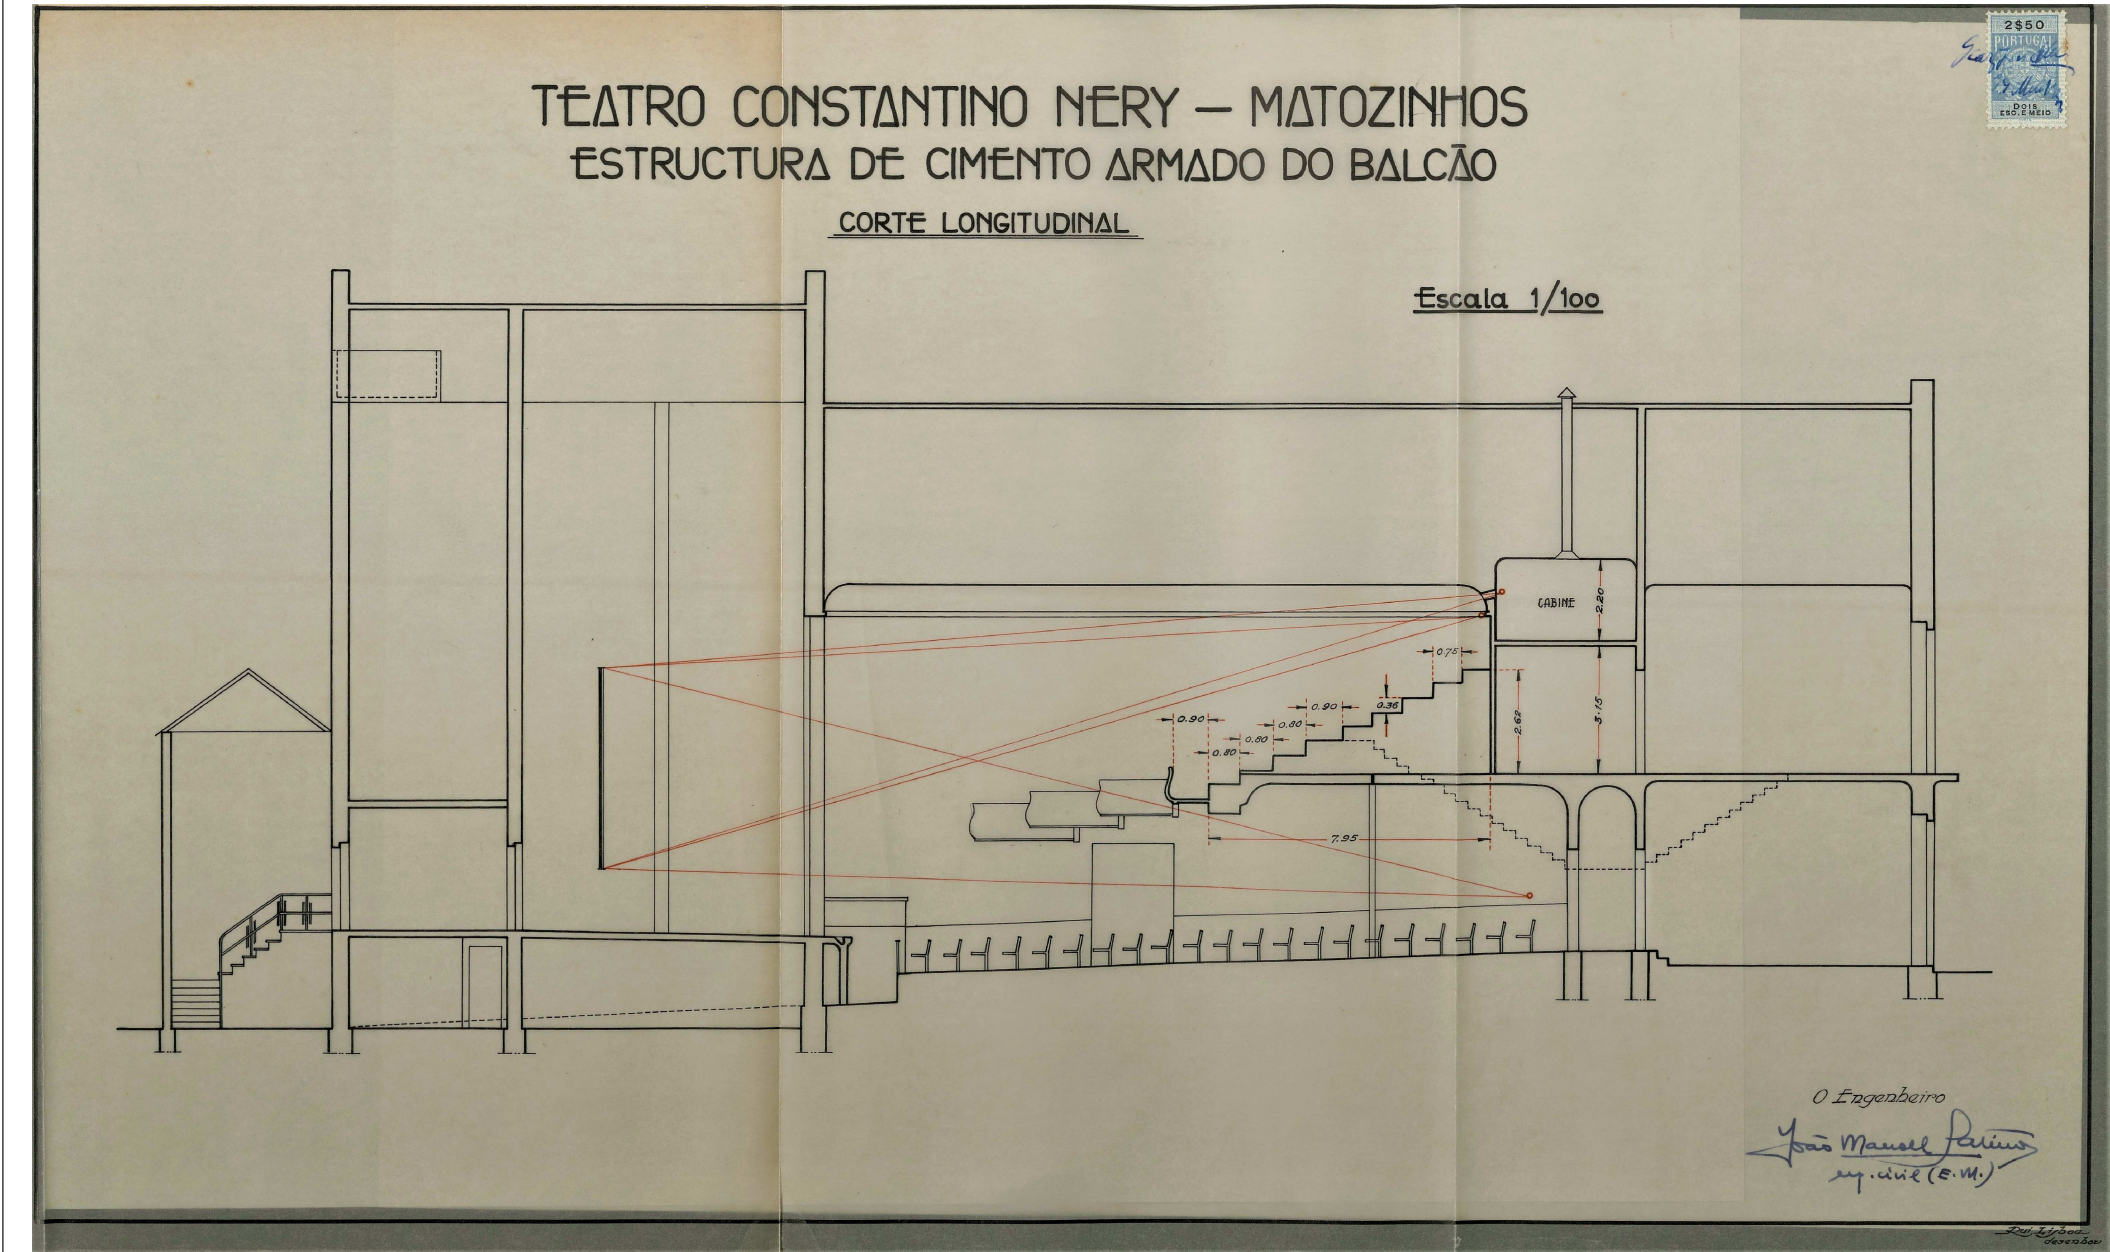

Entidade proprietária da cartografia: Município de Matosinhos Entidade produtora: Estereofoto-Geoenharia, Lda. Data da edição: 2013 Data de homologação: 26/06/2014 Processo nº: 290 do D.G.T. Cartografia base de referência: 1:2.000 Sistema de referência: ETRS89 PT-TM06 Projeção cartográfica: Transversa de Mercator Precisão posicional nominal: 2,632m Exatidão posicional: - Precisão planimétrica: e.m.q. 0,32m - Precisão altimétrica: e.m.q. 0,33m Equidistância das curvas de nível: 10m	Peças Desenhadas IX Processo de Obras n.º 117/1943 <i>Corte Longitudinal</i>
	Abril 2024



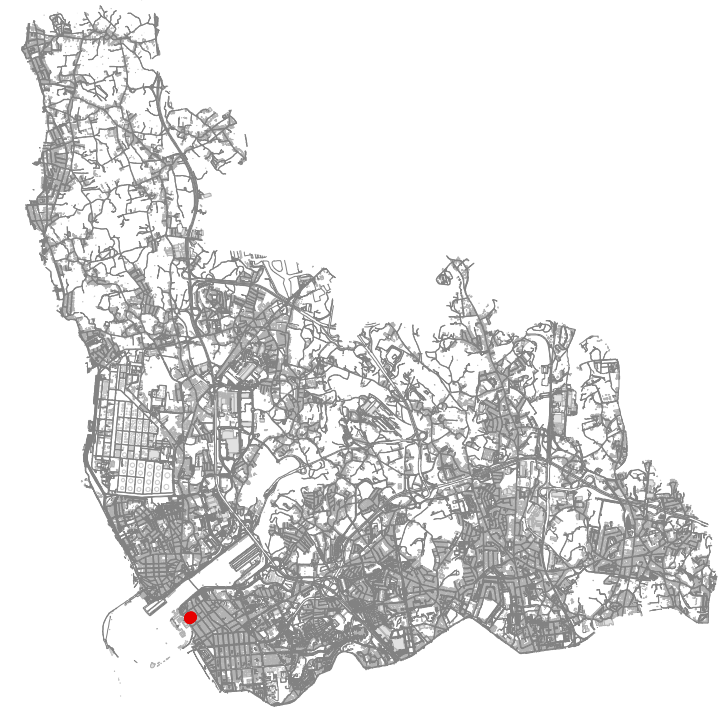

Entidade proprietária da cartografia: Município de Matosinhos
Entidade produtora: Estereofoto-Geoenharia, Lda.
Data da edição: 2013
Data de homologação: 26/06/2014
Processo n.º: 290 da D.G.T.
Cartografia base de referência: 1: 2.000
Sistema de referência: ETRS89 PT-TM06
Projeção cartográfica: Transversa de Mercator
Precisão posicional nominal: 2,632m
Exatidão posicional:
 - Precisão planimétrica: e.m.q. 0,32m
 - Precisão altimétrica: e.m.q. 0,33m
Equidistância das curvas de nível: 10m

Peças Desenhadas X
 Processo de Obras de 1947
*Projeto para modificação da escada
 exterior da fachada Norte*

Abril 2024






Entidade proprietária da cartografia: Município de Matosinhos
Entidade produtora: Estereofoto-Geoenharia, Lda.
Data da edição: 2013
Data de homologação: 26/06/2014
Processo nº: 290 do D.G.T.
Cartografia base de referência: 1:2.000
Sistema de referência: ETRS89 PT-TM06
Projeção cartográfica: Transversa de Mercator
Precisão posicional nominal: 2,632m
Exatidão posicional:
- Precisão planimétrica: e.m.q. 0,32m
- Precisão altimétrica: e.m.q. 0,33m
Equidistância das curvas de nível: 10m

Peças Desenhadas XI
Processo de Obras de 1947
Projeto para modificação da escada exterior da fachada Norte


Abril 2024



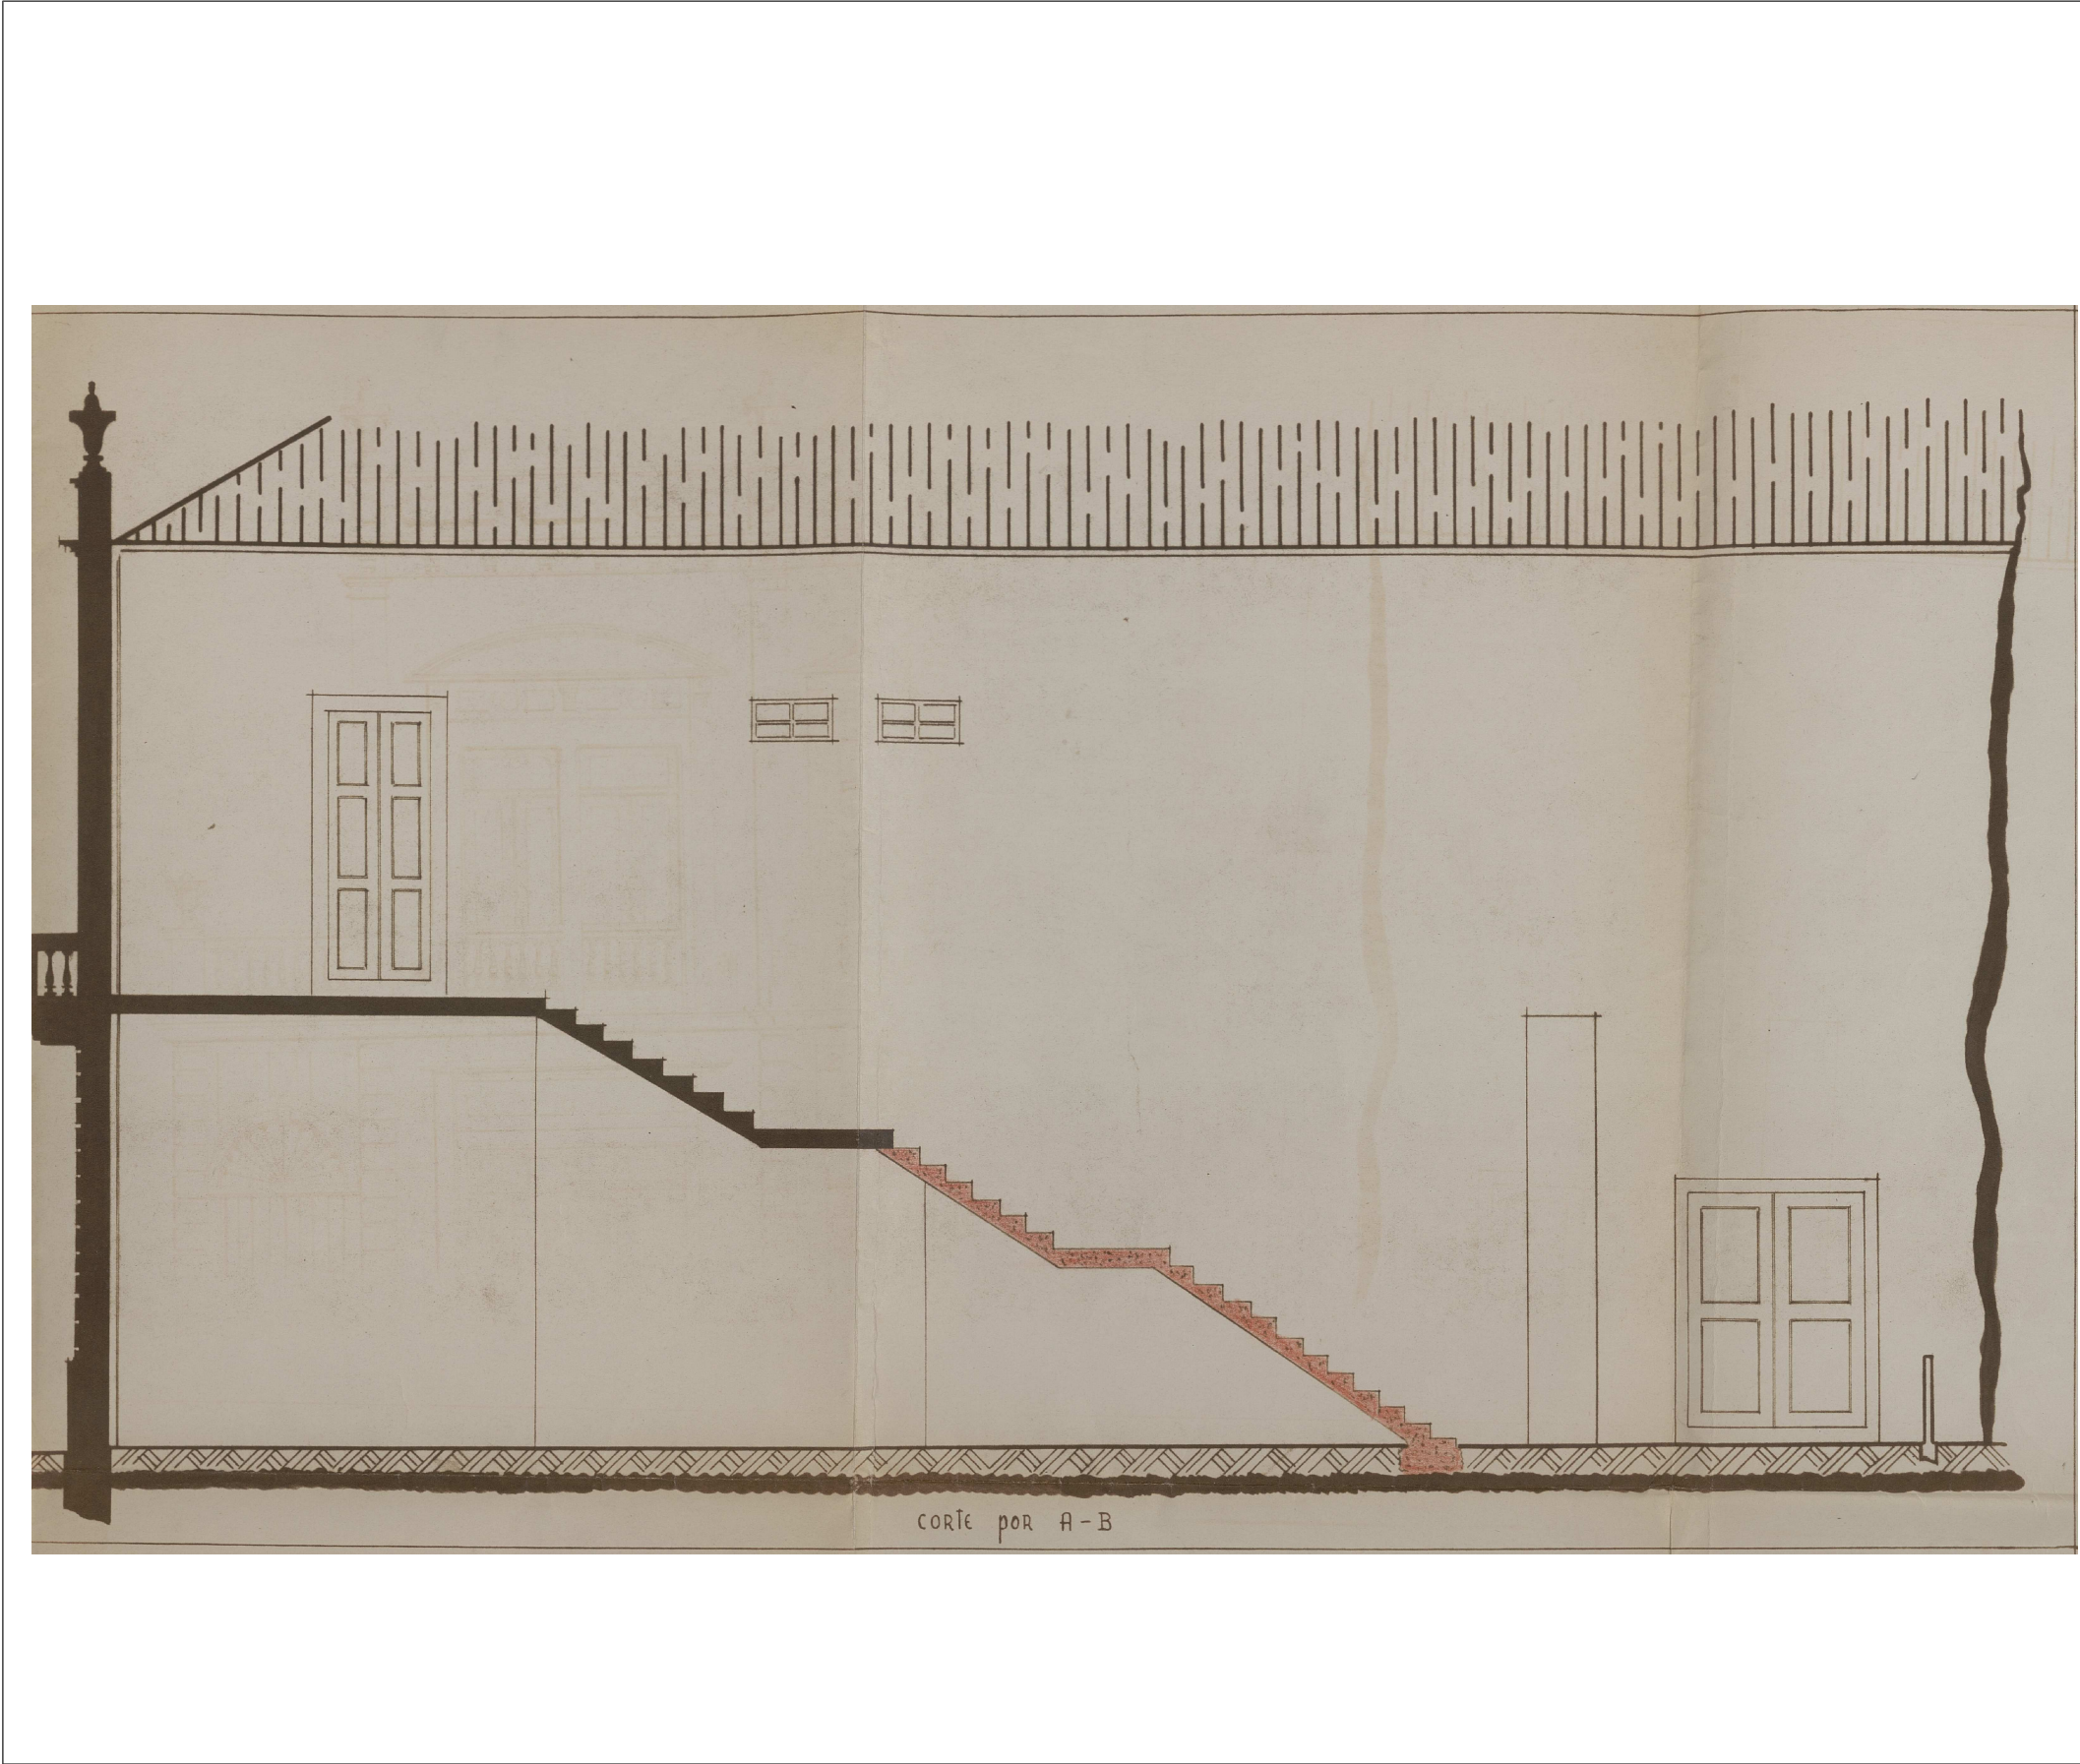



Entidade proprietária da cartografia: Município de Matosinhos Entidade produtora: Estereofoto-Geoenharia, Lda. Data da edição: 2013 Data de homologação: 26/06/2014 Processo nº: 290 da D.G.T. Cartografia base de referência: 1:2.000 Sistema de referência: ETRS89 PT-TM06 Projeção cartográfica: Transversa de Mercator Precisão posicional nominal: 2,632m Exatidão posicional: - Precisão planimétrica: e.m.q. 0,32m - Precisão altimétrica: e.m.q. 0,33m Equidistância das curvas de nível: 10m	Peças Desenhadas XII Processo de Obras de 1947 Corte
	Abril 2024



 

Entidade proprietária da cartografia: Município de Matosinhos Entidade produtora: Estereofoto-Geoenharia, Lda. Data da edição: 2013 Data de homologação: 26/06/2014 Processo nº: 290 do D.G.T. Cartografia base de referência: 1:2.000 Sistema de referência: ETRS89 PT-TM06 Projeção cartográfica: Transversa de Mercator Precisão posicional nominal: 2.632m Exatidão posicional: - Precisão planimétrica: e.m.q. 0.32m - Precisão altimétrica: e.m.q. 0.33m Equidistância das curvas de nível: 10m	Peças Desenhadas XIII Processo de Obras de 1953 <i>Alçado e corte</i>
	Abril 2024



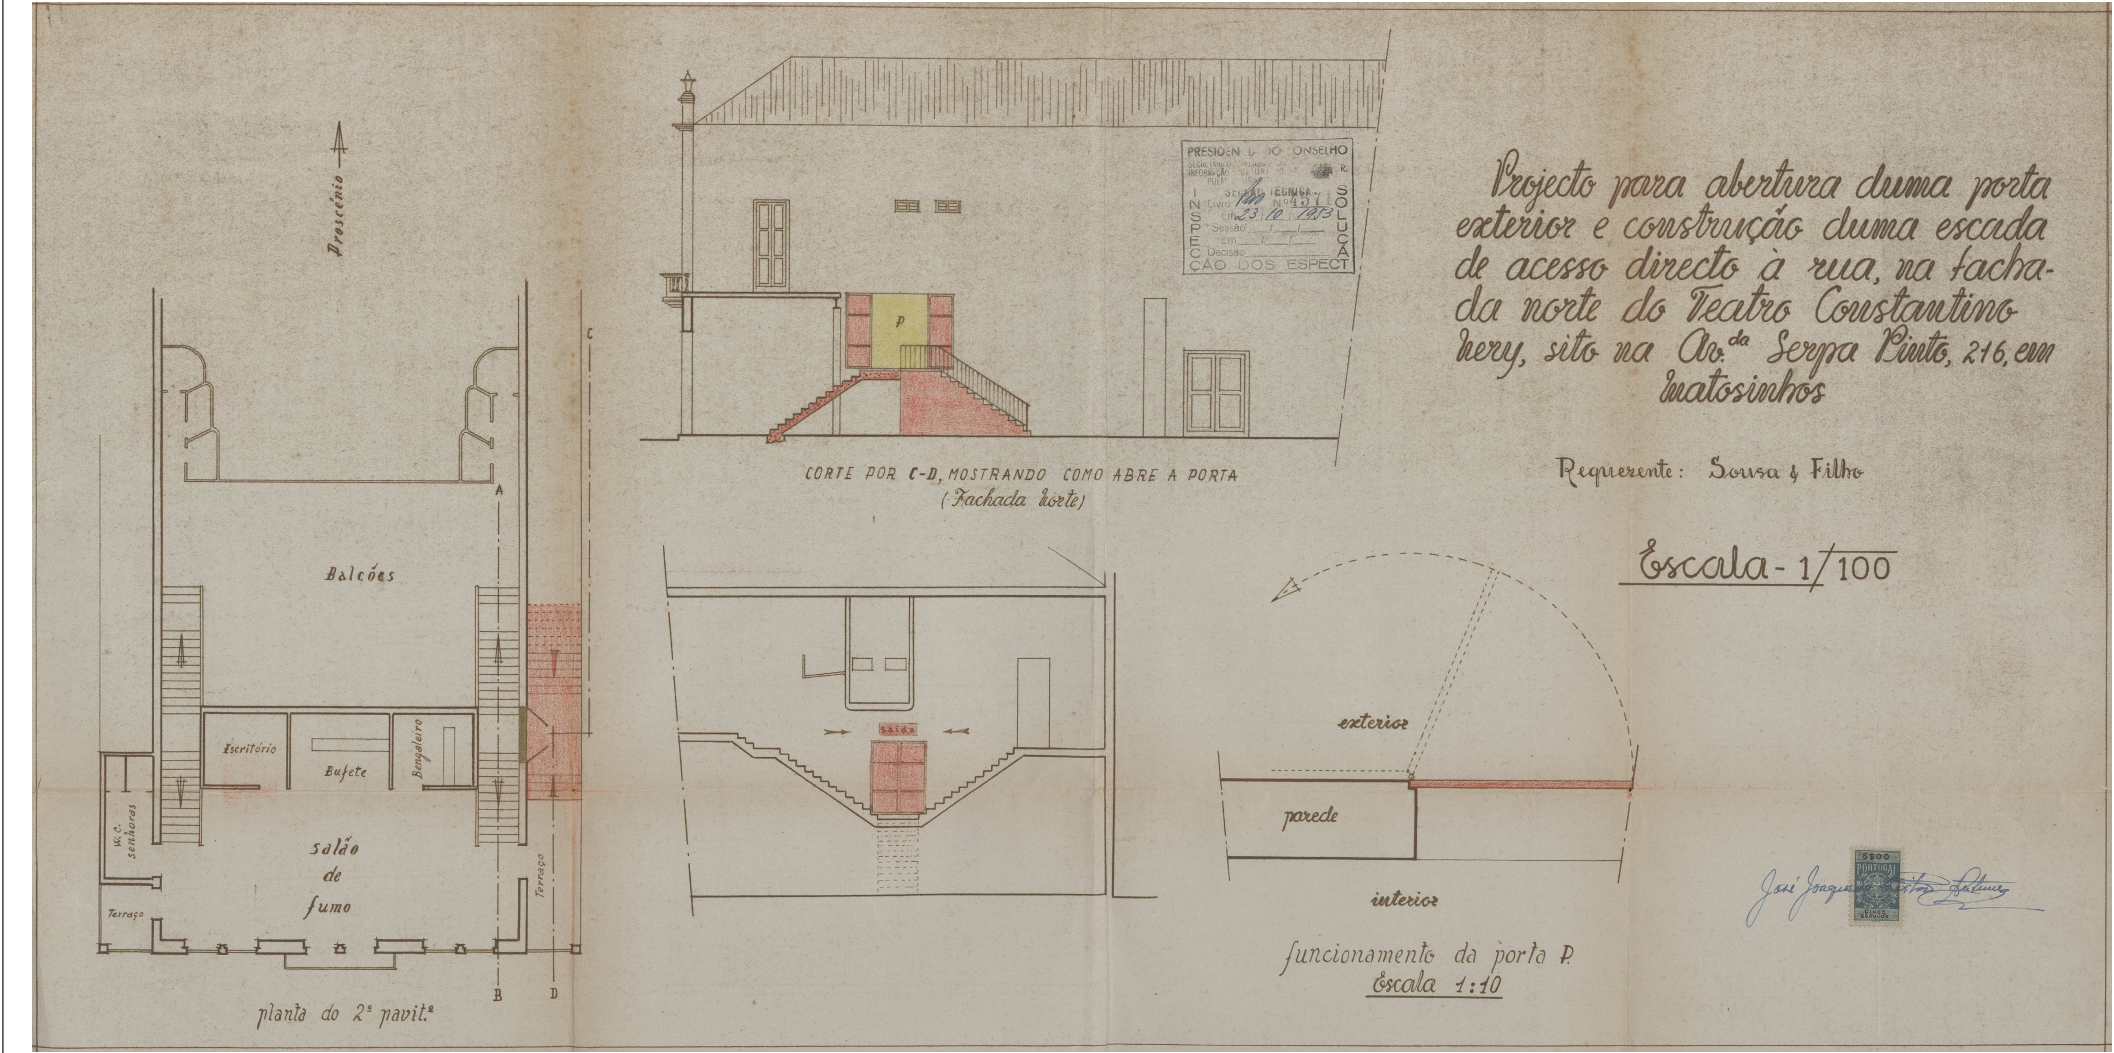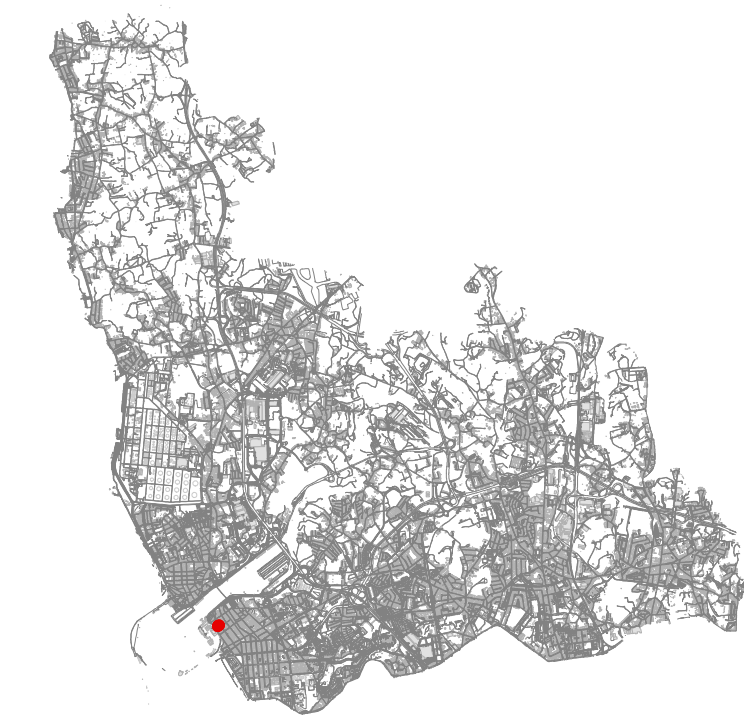

Entidade proprietária da cartografia: Município de Matosinhos Entidade produtora: Estereofoto-Geoenharia, Lda. Data da edição: 2013 Data de homologação: 26/06/2014 Processo nº: 290 do D.G.T. Cartografia base de referência: 1:2.000 Sistema de referência: ETRS89 PT-TM06 Projeção cartográfica: Transversa de Mercator Precisão posicional nominal: 2.632m Exatidão posicional: - Precisão planimétrica: e.m.q. 0.32m - Precisão altimétrica: e.m.q. 0.33m Equidistância das curvas de nível: 10m	Peças Desenhadas XIV Processo de Obras de 1953 <i>Projecto para a abertura duma porta exterior e construção de uma escada</i>
	Abril 2024







Entidade proprietária da cartografia: Município de Matosinhos
Entidade produtora: Estereofoto-Geoenharia, Lda.
Data da edição: 2013
Data de homologação: 26/06/2014
Processo n.º: 290 do D.G.T.
Cartografia base de referência: 1:2.000
Sistema de referência: ETRS89 PT-TM06
Projeção cartográfica: Transversa de Mercator
Precisão posicional nominal: 2.632m
Exatidão posicional:
- Precisão planimétrica: e.m.q. 0.32m
- Precisão altimétrica: e.m.q. 0.33m
Equidistância das curvas de nível: 10m

Peças Desenhadas XV
Processo de Obras de 1954
Planta ao nível do 3.º piso

Abril 2024



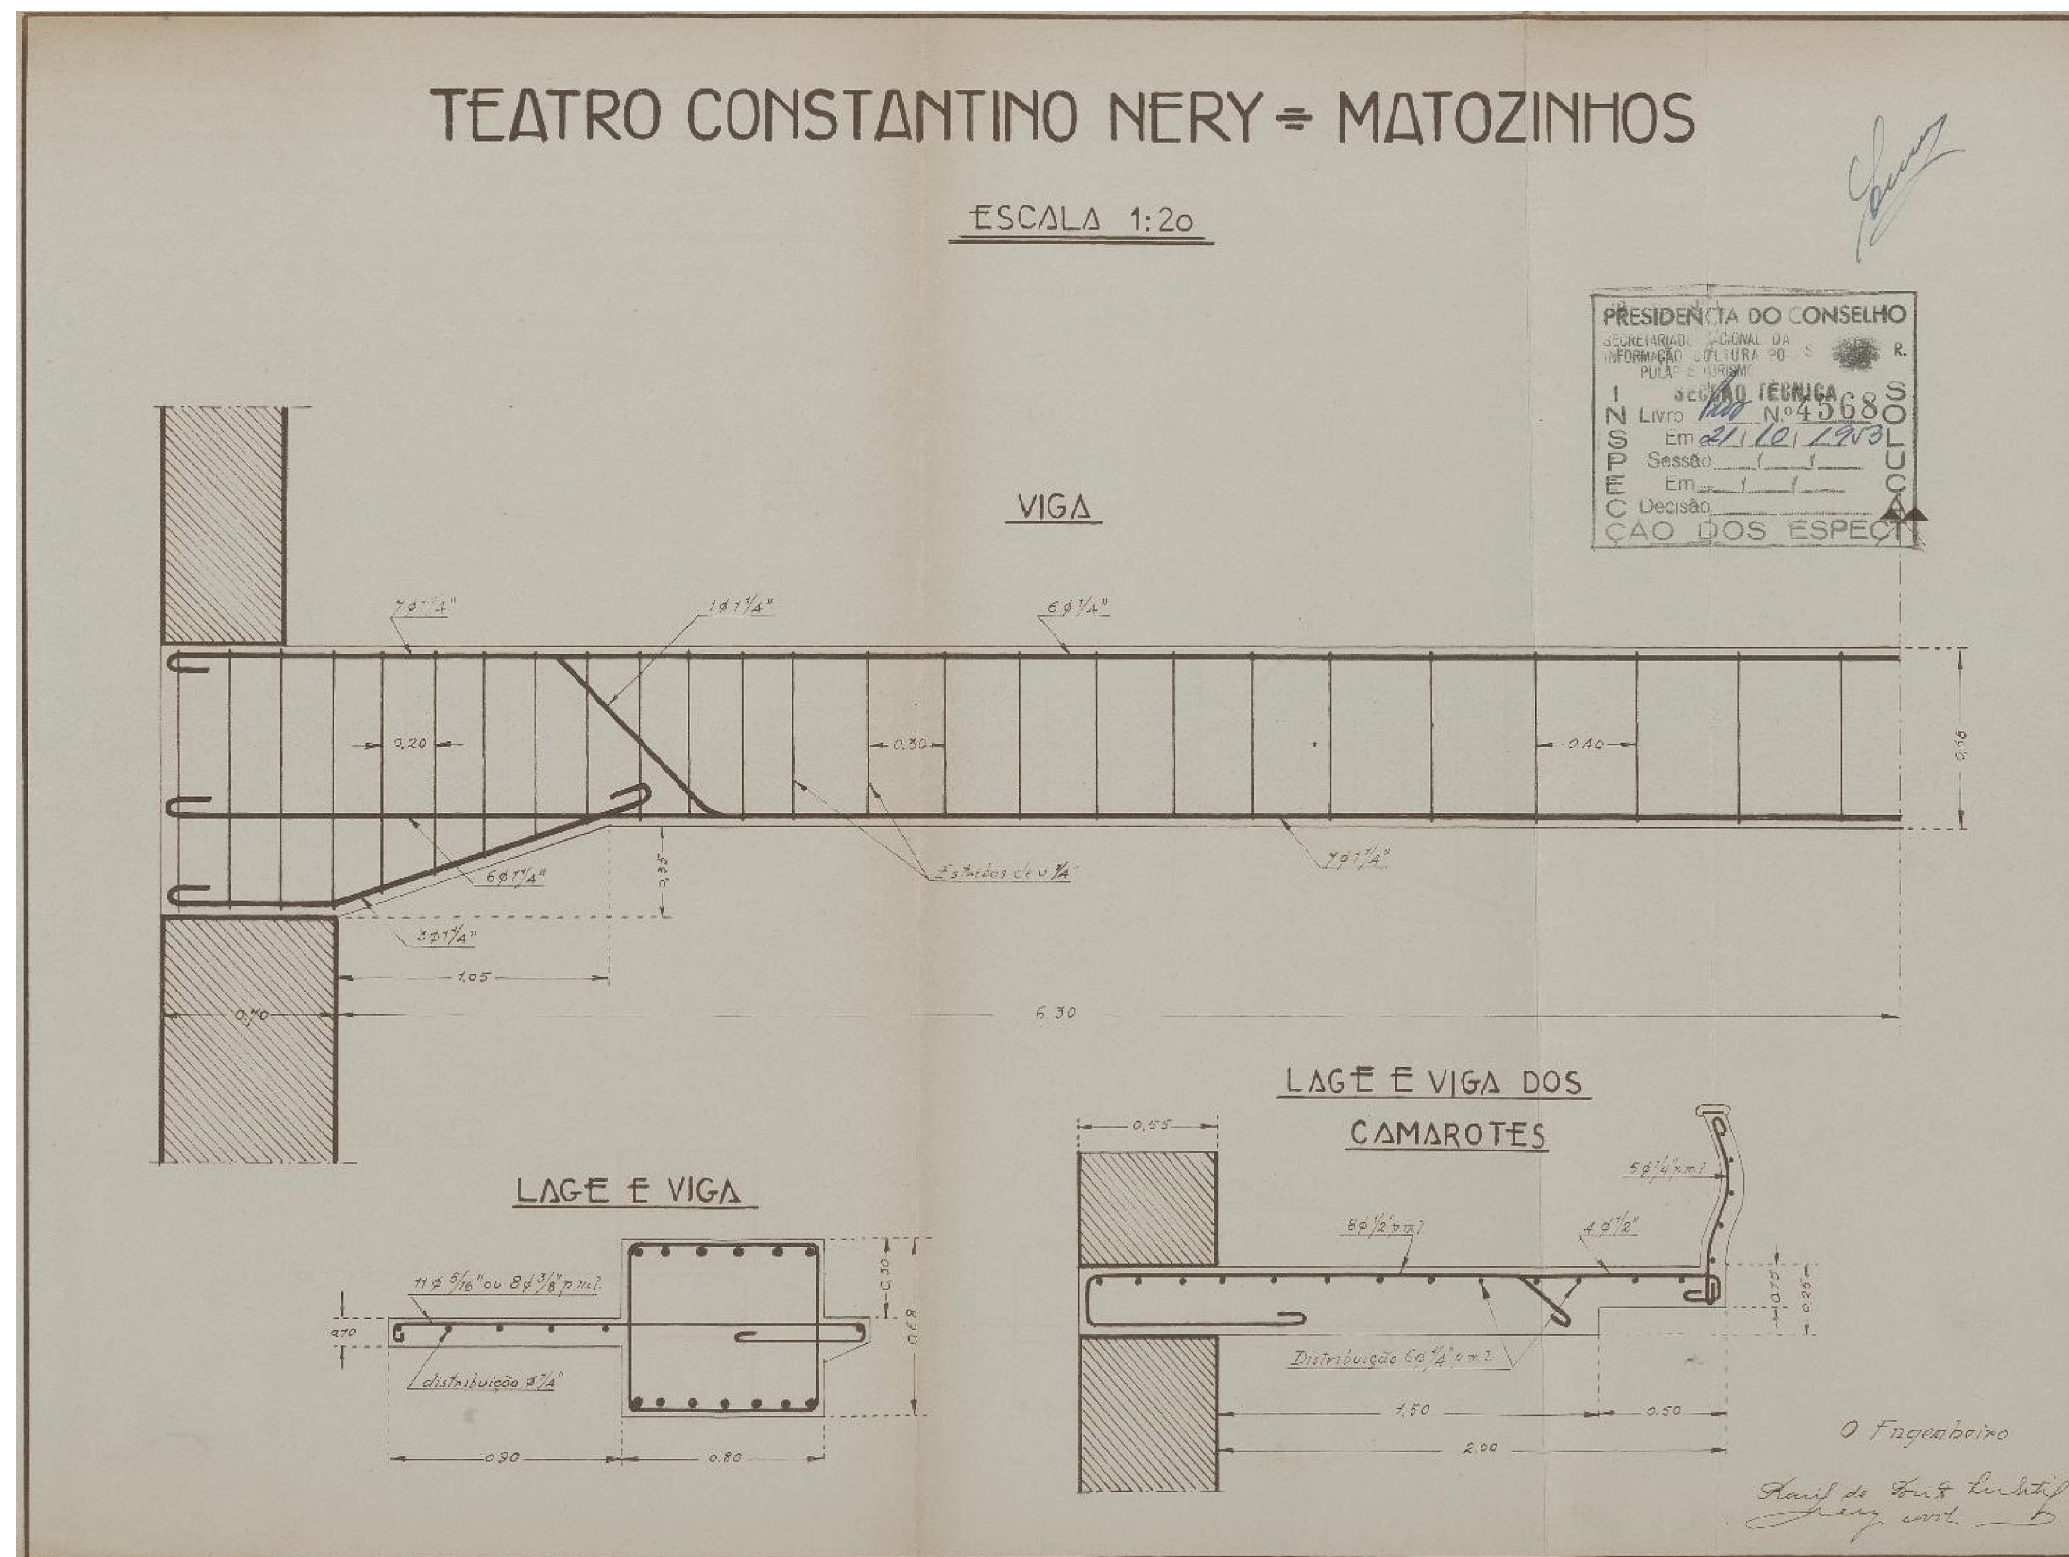
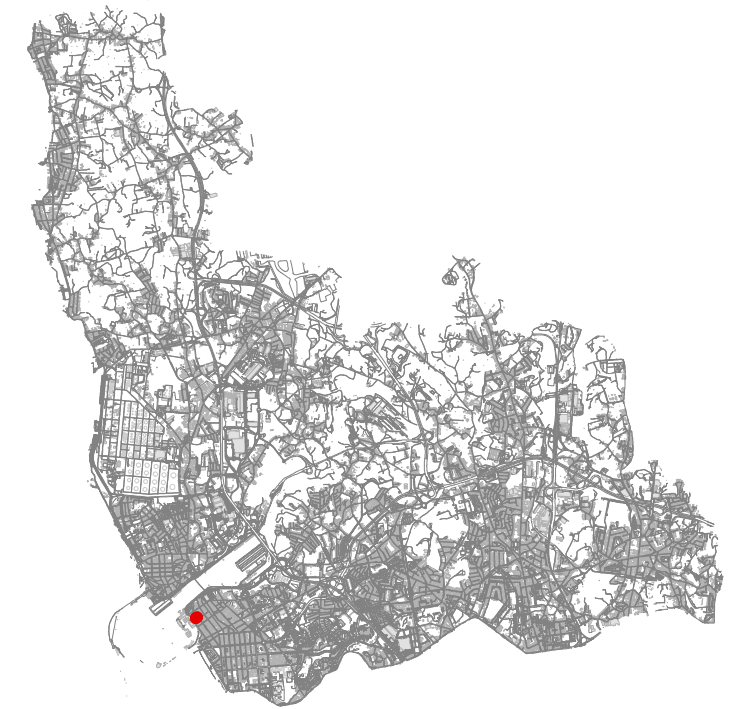


Entidade proprietária da cartografia: Município de Matosinhos
Entidade produtora: Estereofoto-Geoenharia, Lda.
Data da edição: 2013
Data de homologação: 26/06/2014
Processo nº: 290 da D.G.T.
Cartografia base de referência: 1:2.000
Sistema de referência: ETRS89 PT-TM06
Projeção cartográfica: Transversa de Mercator
Precisão posicional nominal: 2.632m
Exatidão posicional:
 - Precisão planimétrica: e.m.q. 0,32m
 - Precisão altimétrica: e.m.q. 0,33m
Equidistância das curvas de nível: 10m

Peças Desenhadas XVI
 Processo de Obras de 1953
Planta de laje e viga

Abril 2024



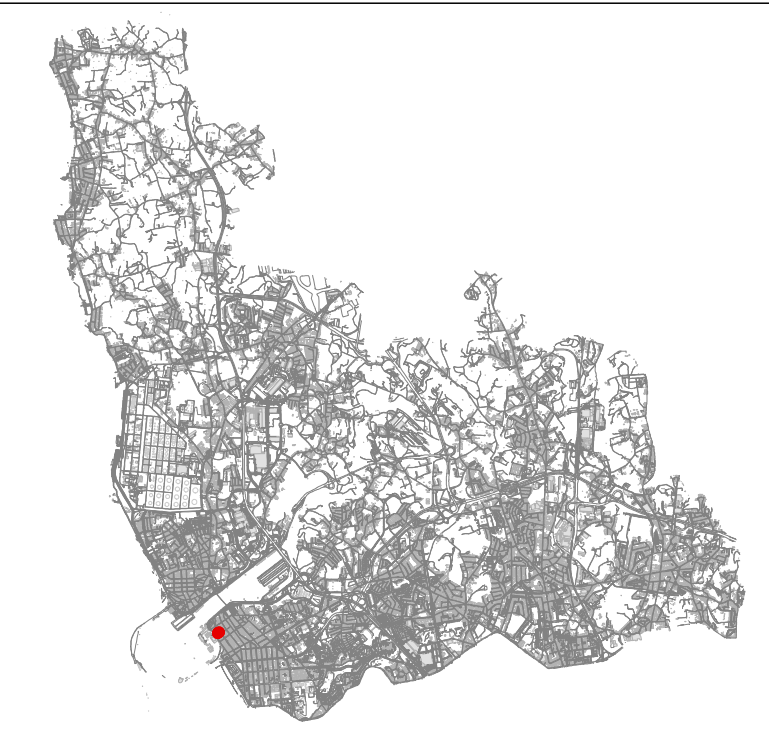
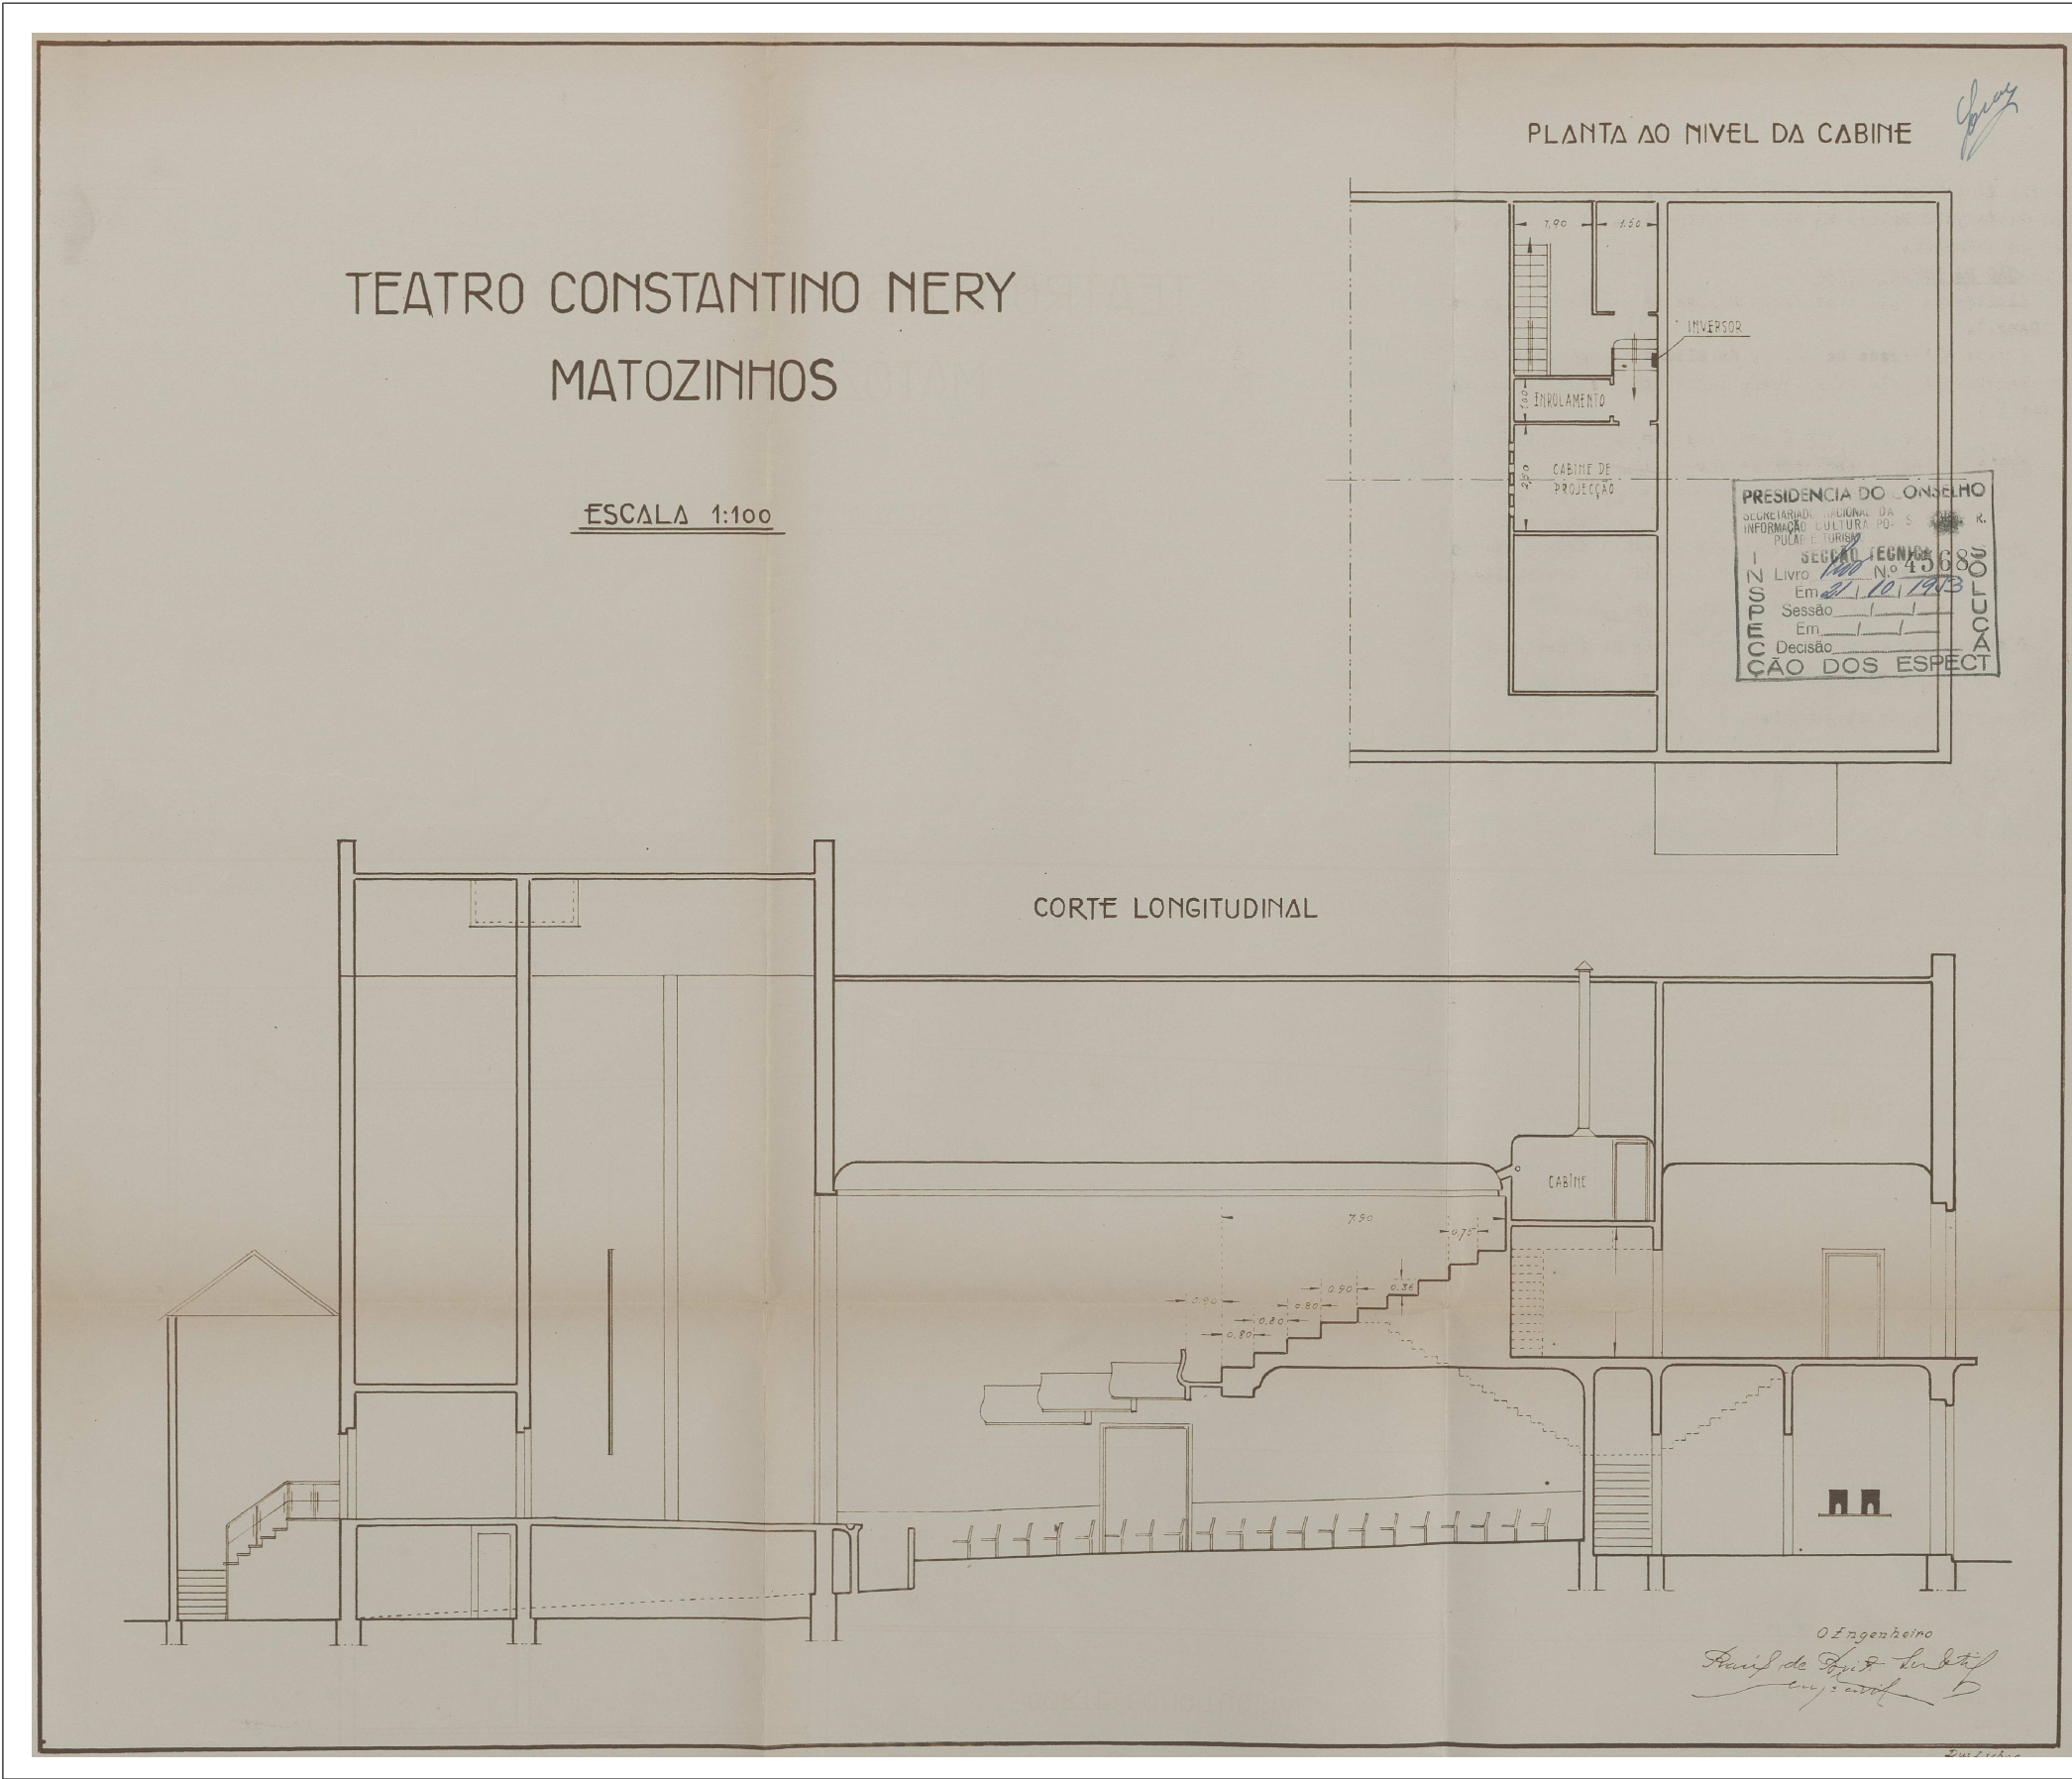


Entidade proprietária da cartografia: Município de Matosinhos Entidade produtora: Estereofoto-Geoenharia, Lda. Data da edição: 2013 Data de homologação: 26/06/2014 Processo nº: 290 do D.G.T. Cartografia base de referência: 1:2.000 Sistema de referência: ETRS89 PT-TM06 Projeção cartográfica: Transversa de Mercator Precisão posicional nominal: 2,632m Exatidão posicional: - Precisão planimétrica: e.m.q. 0,32m - Precisão altimétrica: e.m.q. 0,33m Equidistância das curvas de nível: 10m	Peças Desenhadas XVII Processo de Obras de 1953 <i>Planta ao nível da cabine e corte longitudinal</i>
	Abril 2024






Entidade proprietária da cartografia: Município de Matosinhos Entidade produtora: Estereofoto-Geoenharia, Lda. Data da edição: 2013 Data de homologação: 26/06/2014 Processo nº: 290 do D.G.T. Cartografia base de referência: 1:2.000 Sistema de referência: ETRS89 PT-TM06 Projeção cartográfica: Transversa de Mercator Precisão posicional nominal: 2.632m Exatidão posicional: - Precisão planimétrica: e.m.q. 0.32m - Precisão altimétrica: e.m.q. 0.33m Equidistância das curvas de nível: 10m	Peças Desenhadas XVIII Processo de Obras de 1953 Planta da plateia e do balcão
	Abril 2024

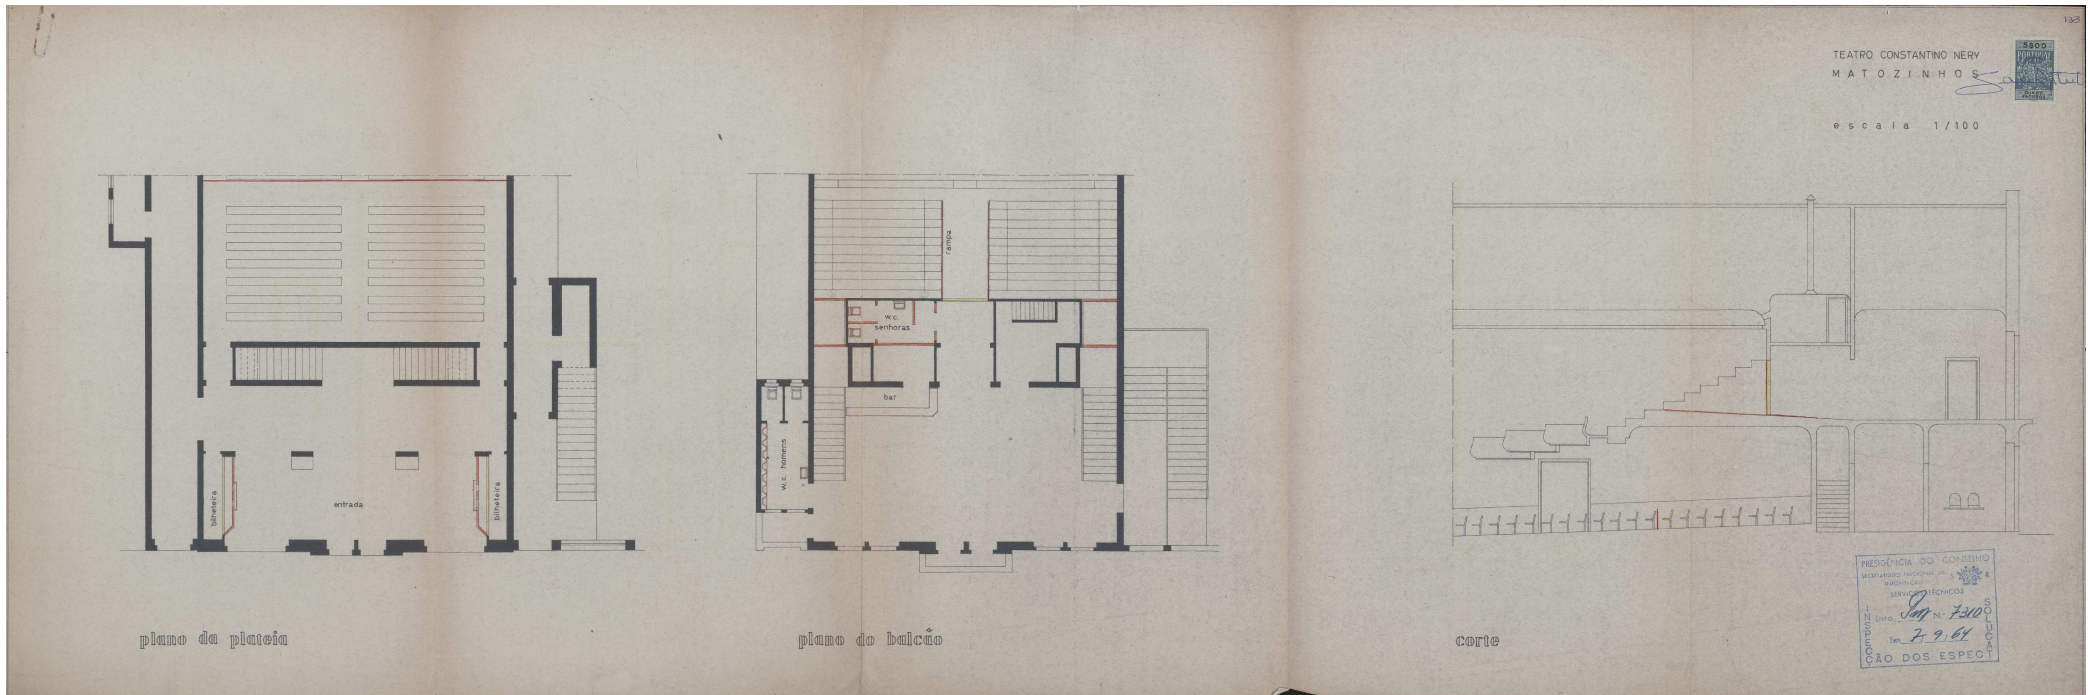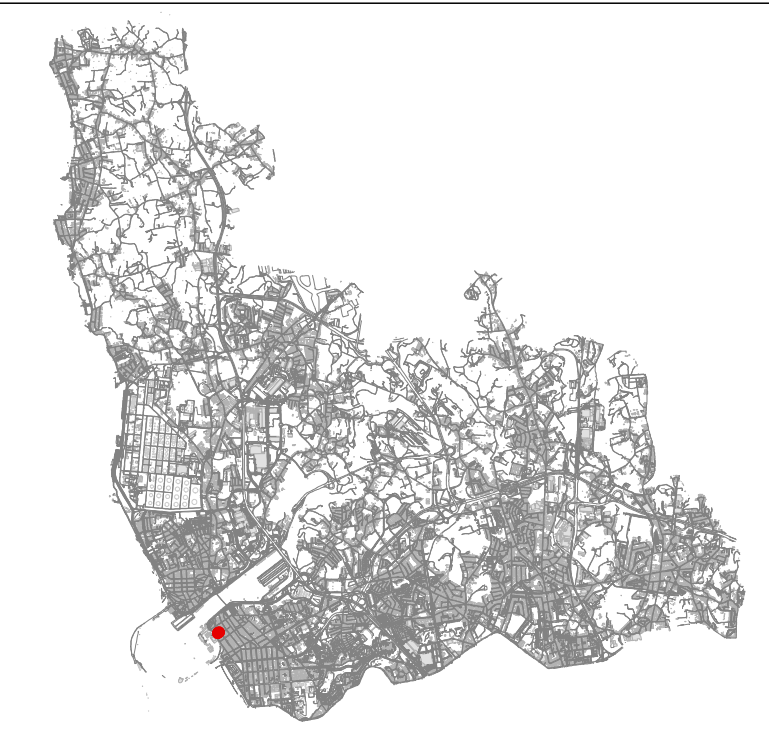


Entidade proprietária da cartografia: Município de Matosinhos Entidade produtora: Estereofoto-Geoenharia, Lda. Data da edição: 2013 Data de homologação: 26/06/2014 Processo nº: 290 do D.G.T. Cartografia base de referência: 1:2.000 Sistema de referência: ETRS89 PT-TM06 Projeção cartográfica: Transversa de Mercator Precisão posicional nominal: 2.632m Exatidão posicional: - Precisão planimétrica: e.m.q. 0.32m - Precisão altimétrica: e.m.q. 0.33m Equidistância das curvas de nível: 10m	Peças Desenhadas XIX Processo de Obras de 1964 <i>Planta da plateia, balcão e corte</i>
	Abril 2024




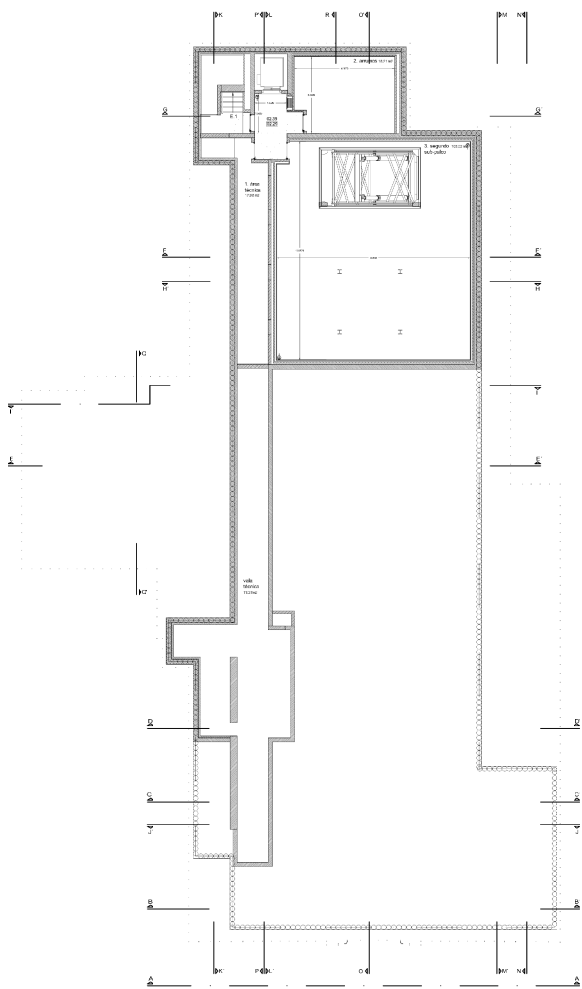


Piso -2

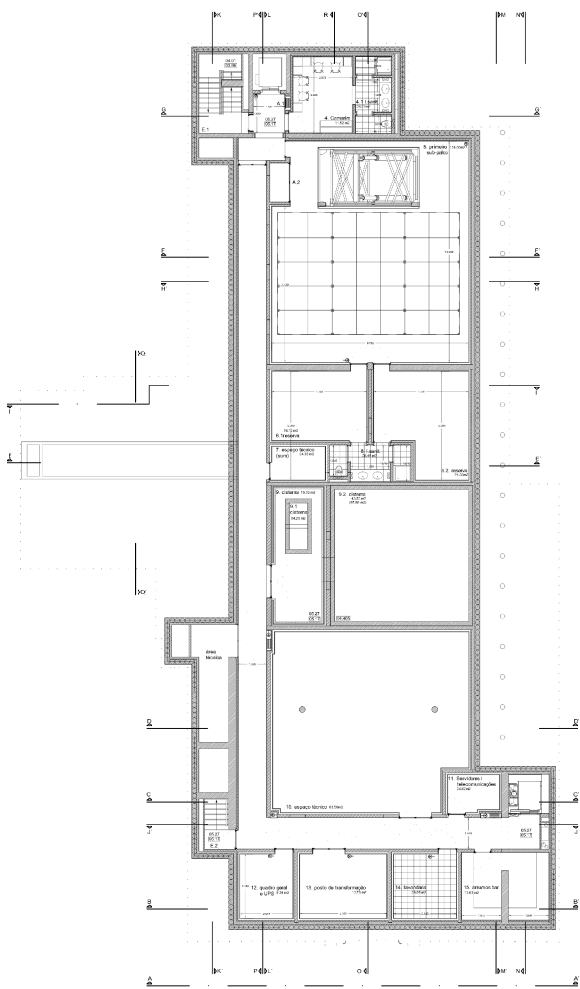

Piso -1

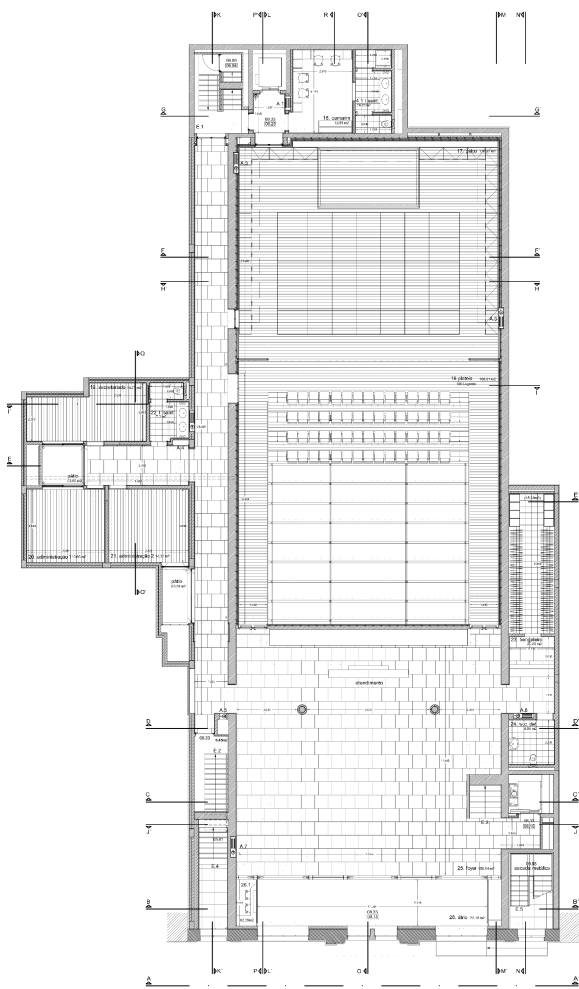

Piso 1

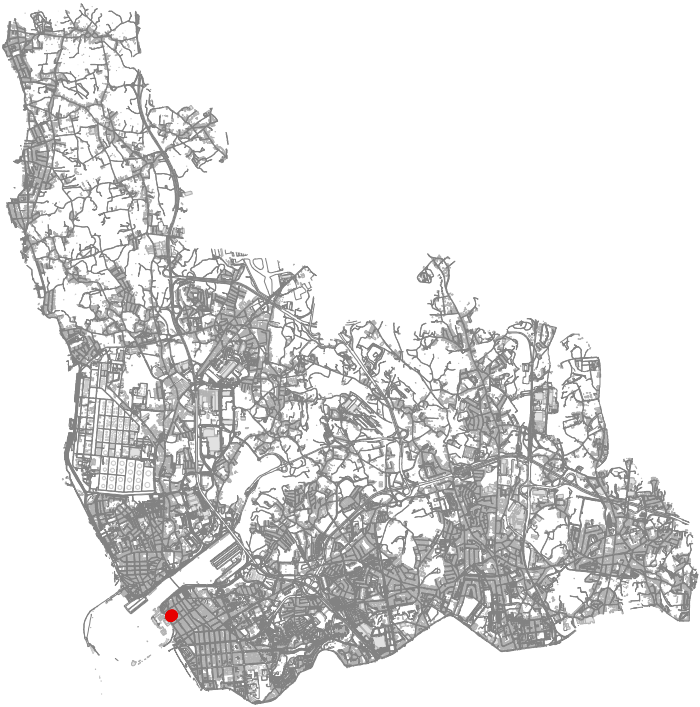


Entidade proprietária da cartografia: Município de Matosinhos
Entidade produtora: Estereofoto-Geoengenharia, Lda.
Data da edição: 2013
Data de homologação: 26/06/2014
Processo nº: 290 do D.G.T.
Cartografia base de referência: 1:2.000
Sistema de referência: ETRS89 PT-TM06
Projeção cartográfica: Transversa de Mercator
Precisão posicional nominal: 2,632m
Exatidão posicional:
- Precisão planimétrica: e.m.q. 0,32m
- Precisão altimétrica: e.m.q. 0,33m
Equidistância das curvas de nível: 10m


Peças Desenhadas XX
Remodelação e utilização
contemporâneas – Inaugurado em 2008
Plantas

Abril 2024




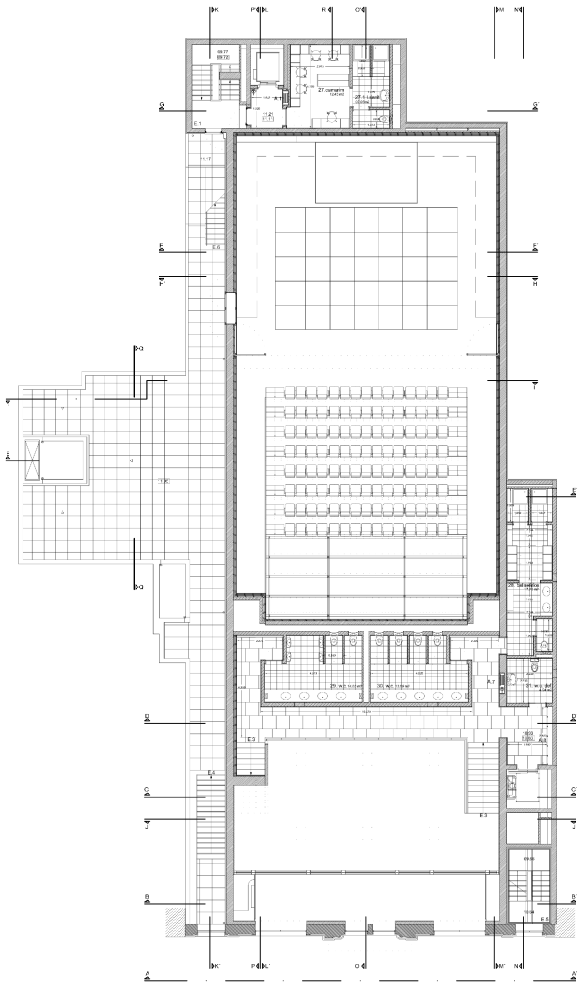


Piso 2

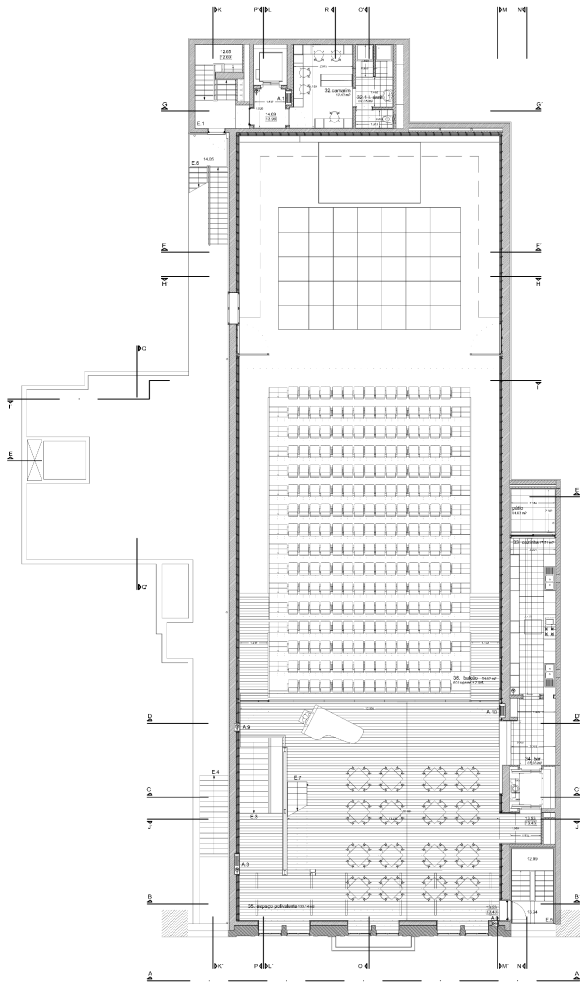

Piso 3

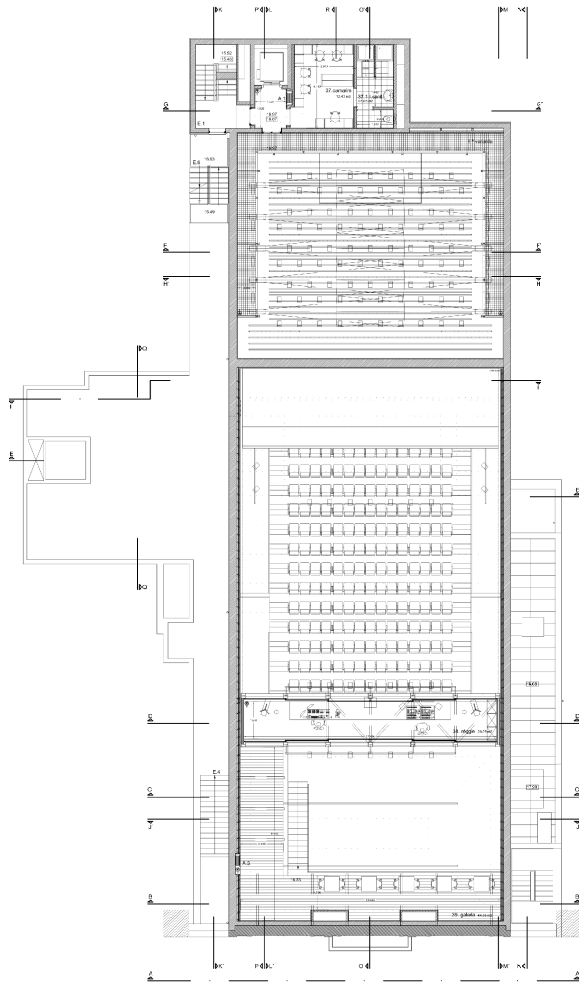

Piso 4

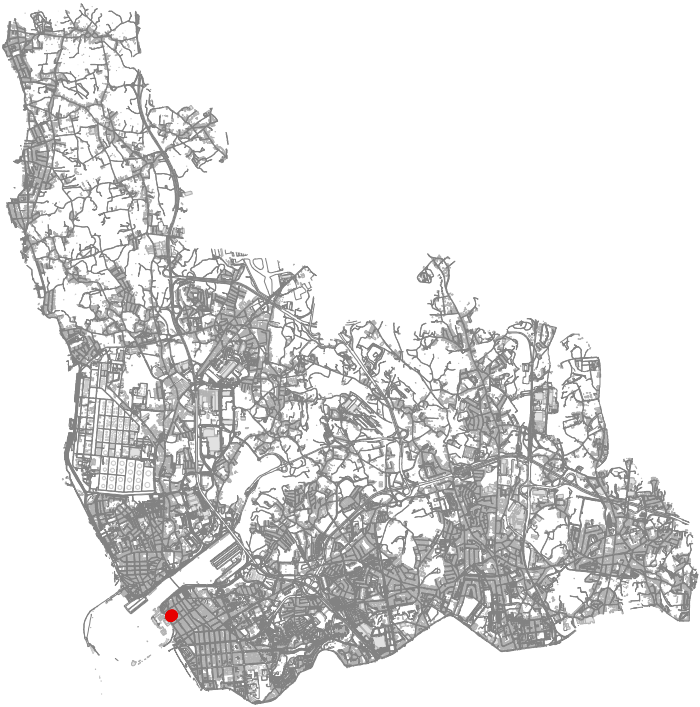


Entidade proprietária da cartografia: Município de Matosinhos
Entidade produtora: Estereofoto-Geoenharia, Lda.
Data da edição: 2013
Data de homologação: 26/06/2014
Processo nº: 290 do D.G.T.
Cartografia base de referência: 1:2.000
Sistema de referência: ETRS89 PT-TM06
Projeção cartográfica: Transversa de Mercator
Precisão posicional nominal: 2,632m
Exatidão posicional:
- Precisão planimétrica: e.m.q. 0,32m
- Precisão altimétrica: e.m.q. 0,33m
Equidistância das curvas de nível: 10m


Peças Desenhadas XXI
Remodelação e utilização
contemporâneas – Inaugurado em 2008
Plantas

Abril 2024




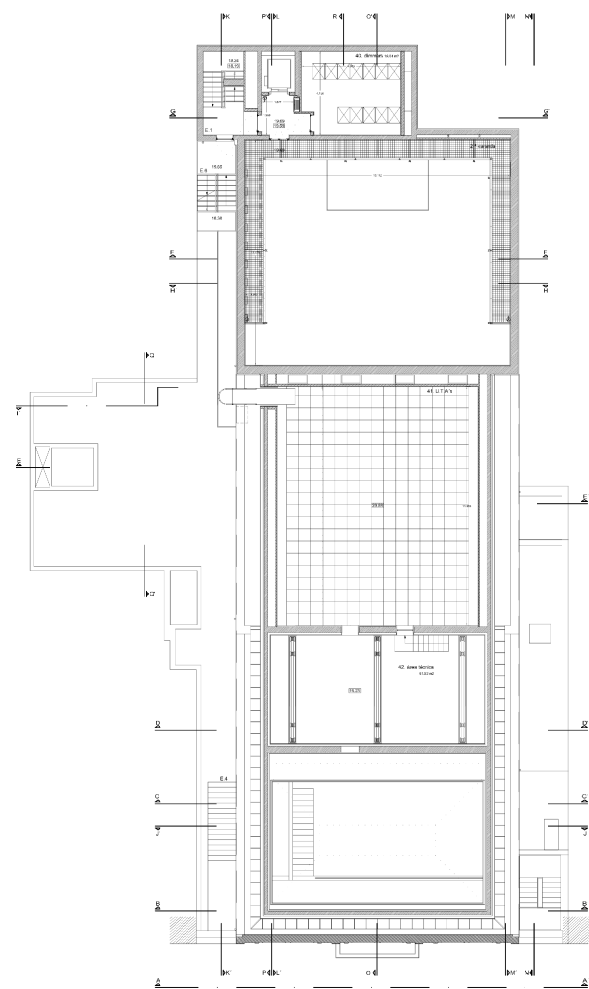


Piso 5

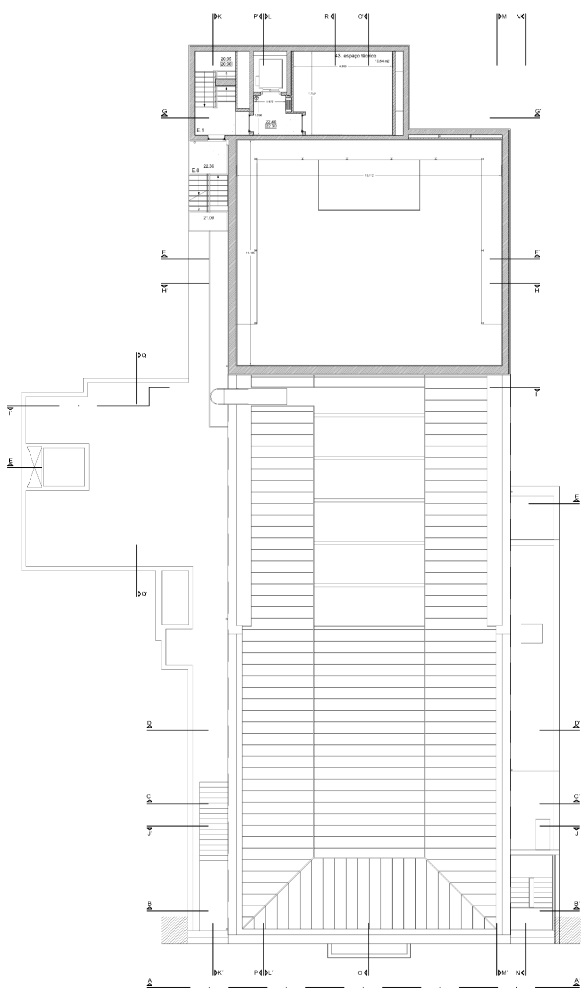

Piso 6

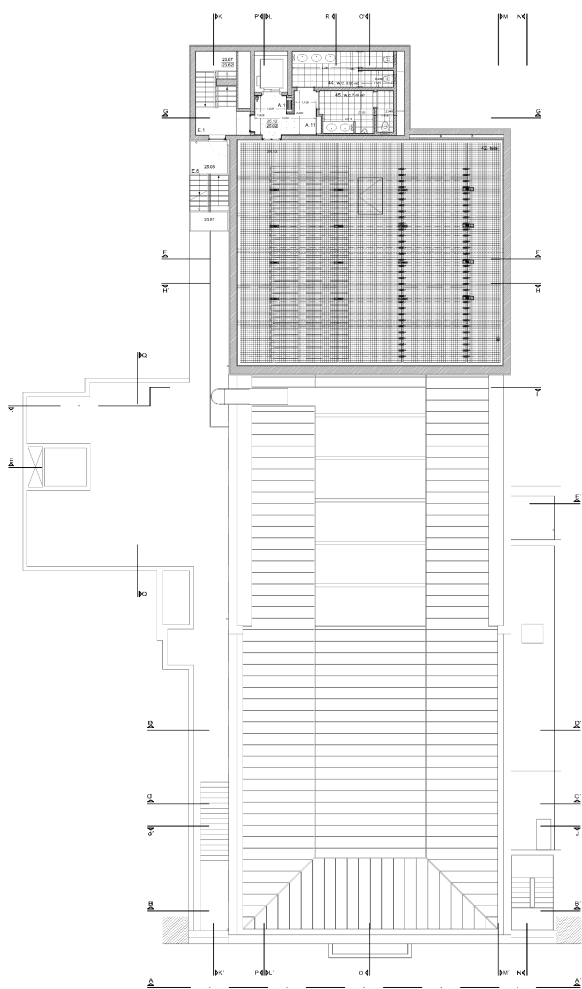


Piso 7

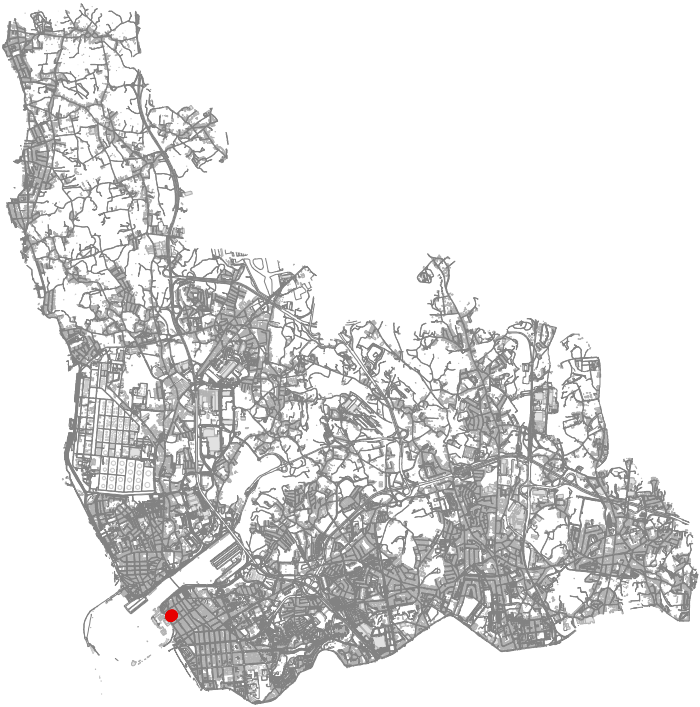


Entidade proprietária da cartografia: Município de Matosinhos Entidade produtora: Estereofoto-Geoenharia, Lda. Data da edição: 2013 Data de homologação: 26/06/2014 Processo nº: 290 do D.G.T. Cartografia base de referência: 1:2.000 Sistema de referência: ETRS89 PT-TM06 Projeção cartográfica: Transversa de Mercator Precisão posicional nominal: 2,632m Exatidão posicional: - Precisão planimétrica: e.m.q. 0,32m - Precisão altimétrica: e.m.q. 0,33m Equidistância das curvas de nível: 10m	Peças Desenhadas XXII Remodelação e utilização contemporâneas – Inaugurado em 2008 <i>Plantas</i>
	Abril 2024




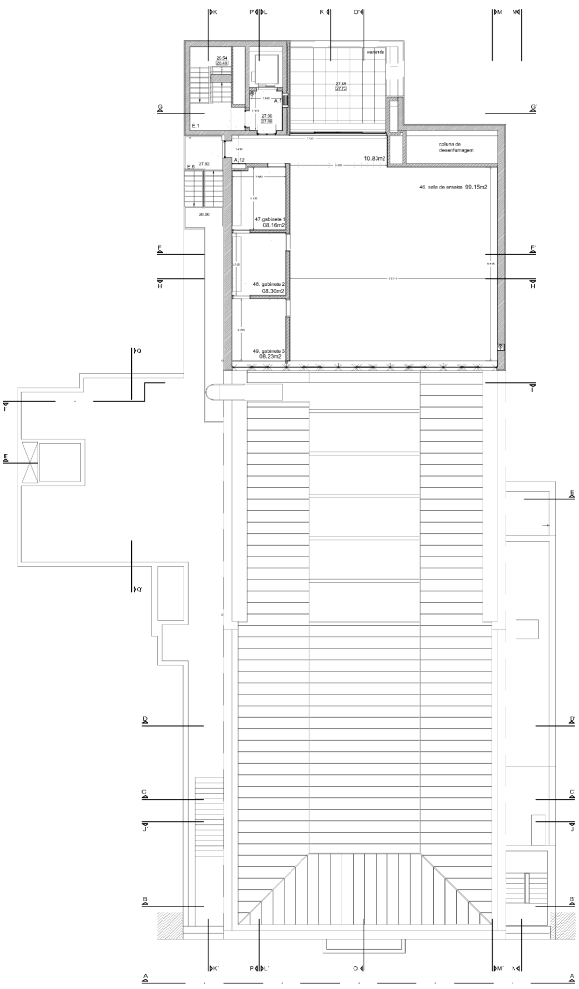


Piso 8

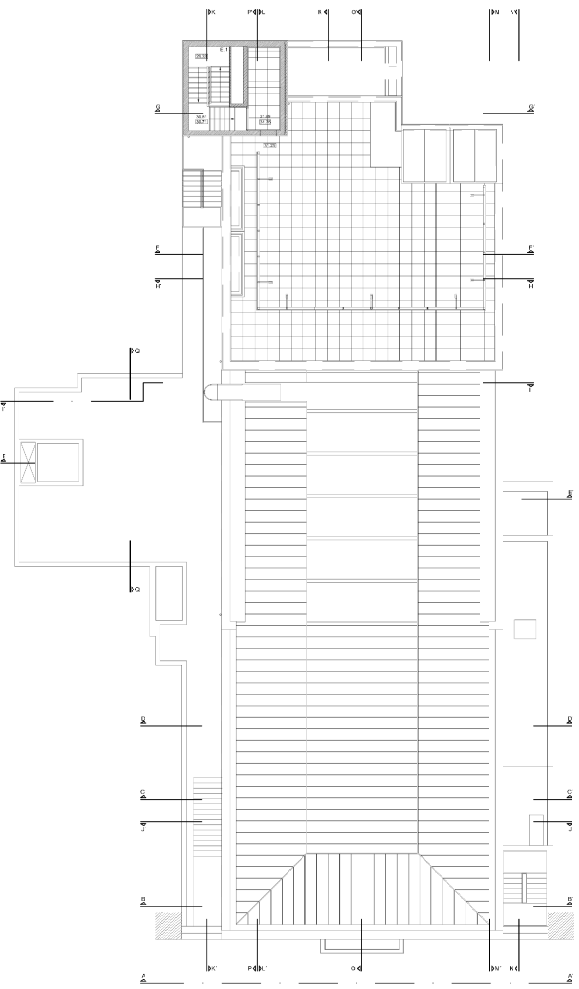

Piso 9

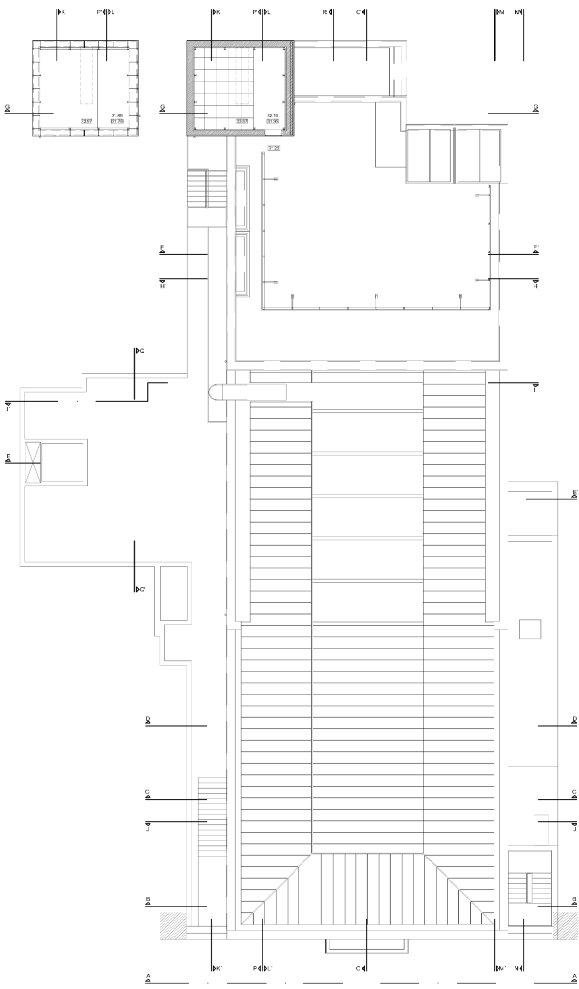


Cobertura

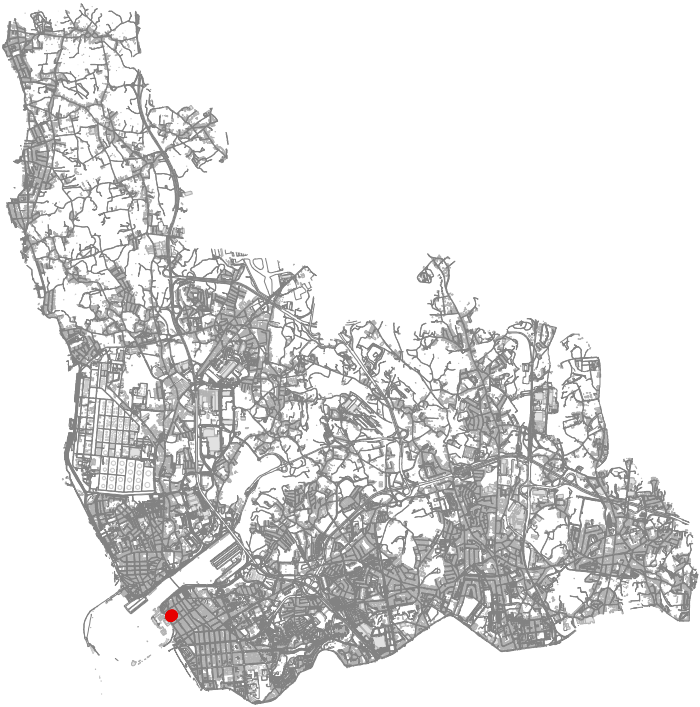


Entidade proprietária da cartografia: Município de Matosinhos Entidade produtora: Estereofoto-Geoenharia, Lda. Data da edição: 2013 Data de homologação: 26/06/2014 Processo nº: 290 do D.G.T. Cartografia base de referência: 1:2.000 Sistema de referência: ETRS89 PT-TM06 Projeção cartográfica: Transversa de Mercator Precisão posicional nominal: 2,632m Exatidão posicional: - Precisão planimétrica: e.m.q. 0,32m - Precisão altimétrica: e.m.q. 0,33m Equidistância das curvas de nível: 10m	Peças Desenhadas XXIII Remodelação e utilização contemporâneas – Inaugurado em 2008 <i>Plantas</i>
	Abril 2024




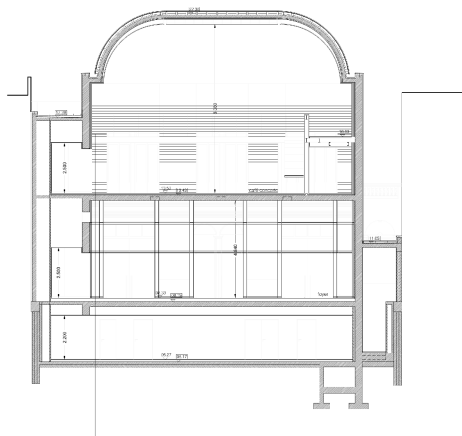

Corte JJ

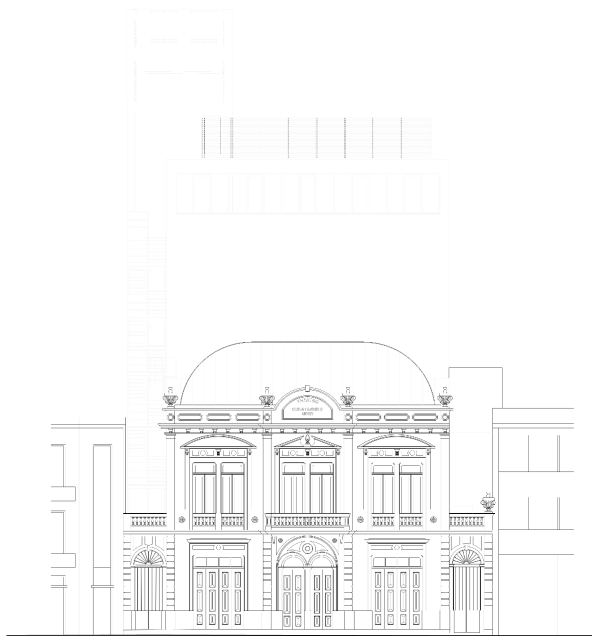

Corte AA / Alçado

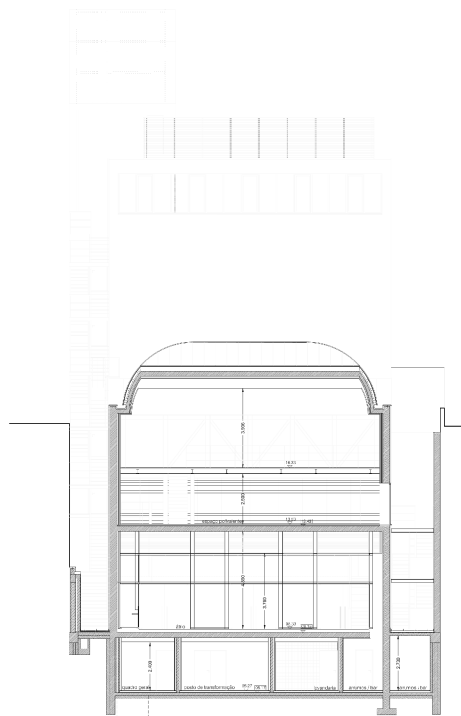




Corte BB

Entidade proprietária da cartografia: Município de Matosinhos
Entidade produtora: Estereofoto-Geoenharia, Lda.
Data da edição: 2013
Data de homologação: 26/06/2014
Processo nº: 290 do D.G.T.
Cartografia base de referência: 1:2.000
Sistema de referência: ETRS89 PT-TM06
Projeção cartográfica: Transversa de Mercator
Precisão posicional nominal: 2,632m
Exatidão posicional:
- Precisão planimétrica: e.m.q. 0,32m
- Precisão altimétrica: e.m.q. 0,33m
Equidistância das curvas de nível: 10m



Peças Desenhadas XXIV
Remodelação e utilização
contemporâneas – Inaugurado em 2008
Cortes Transversais

Abril 2024





 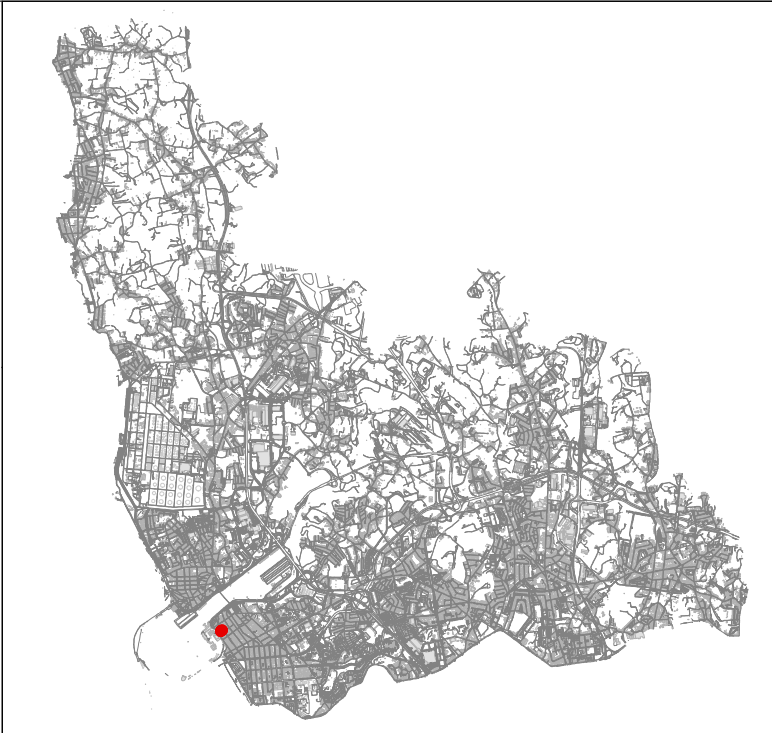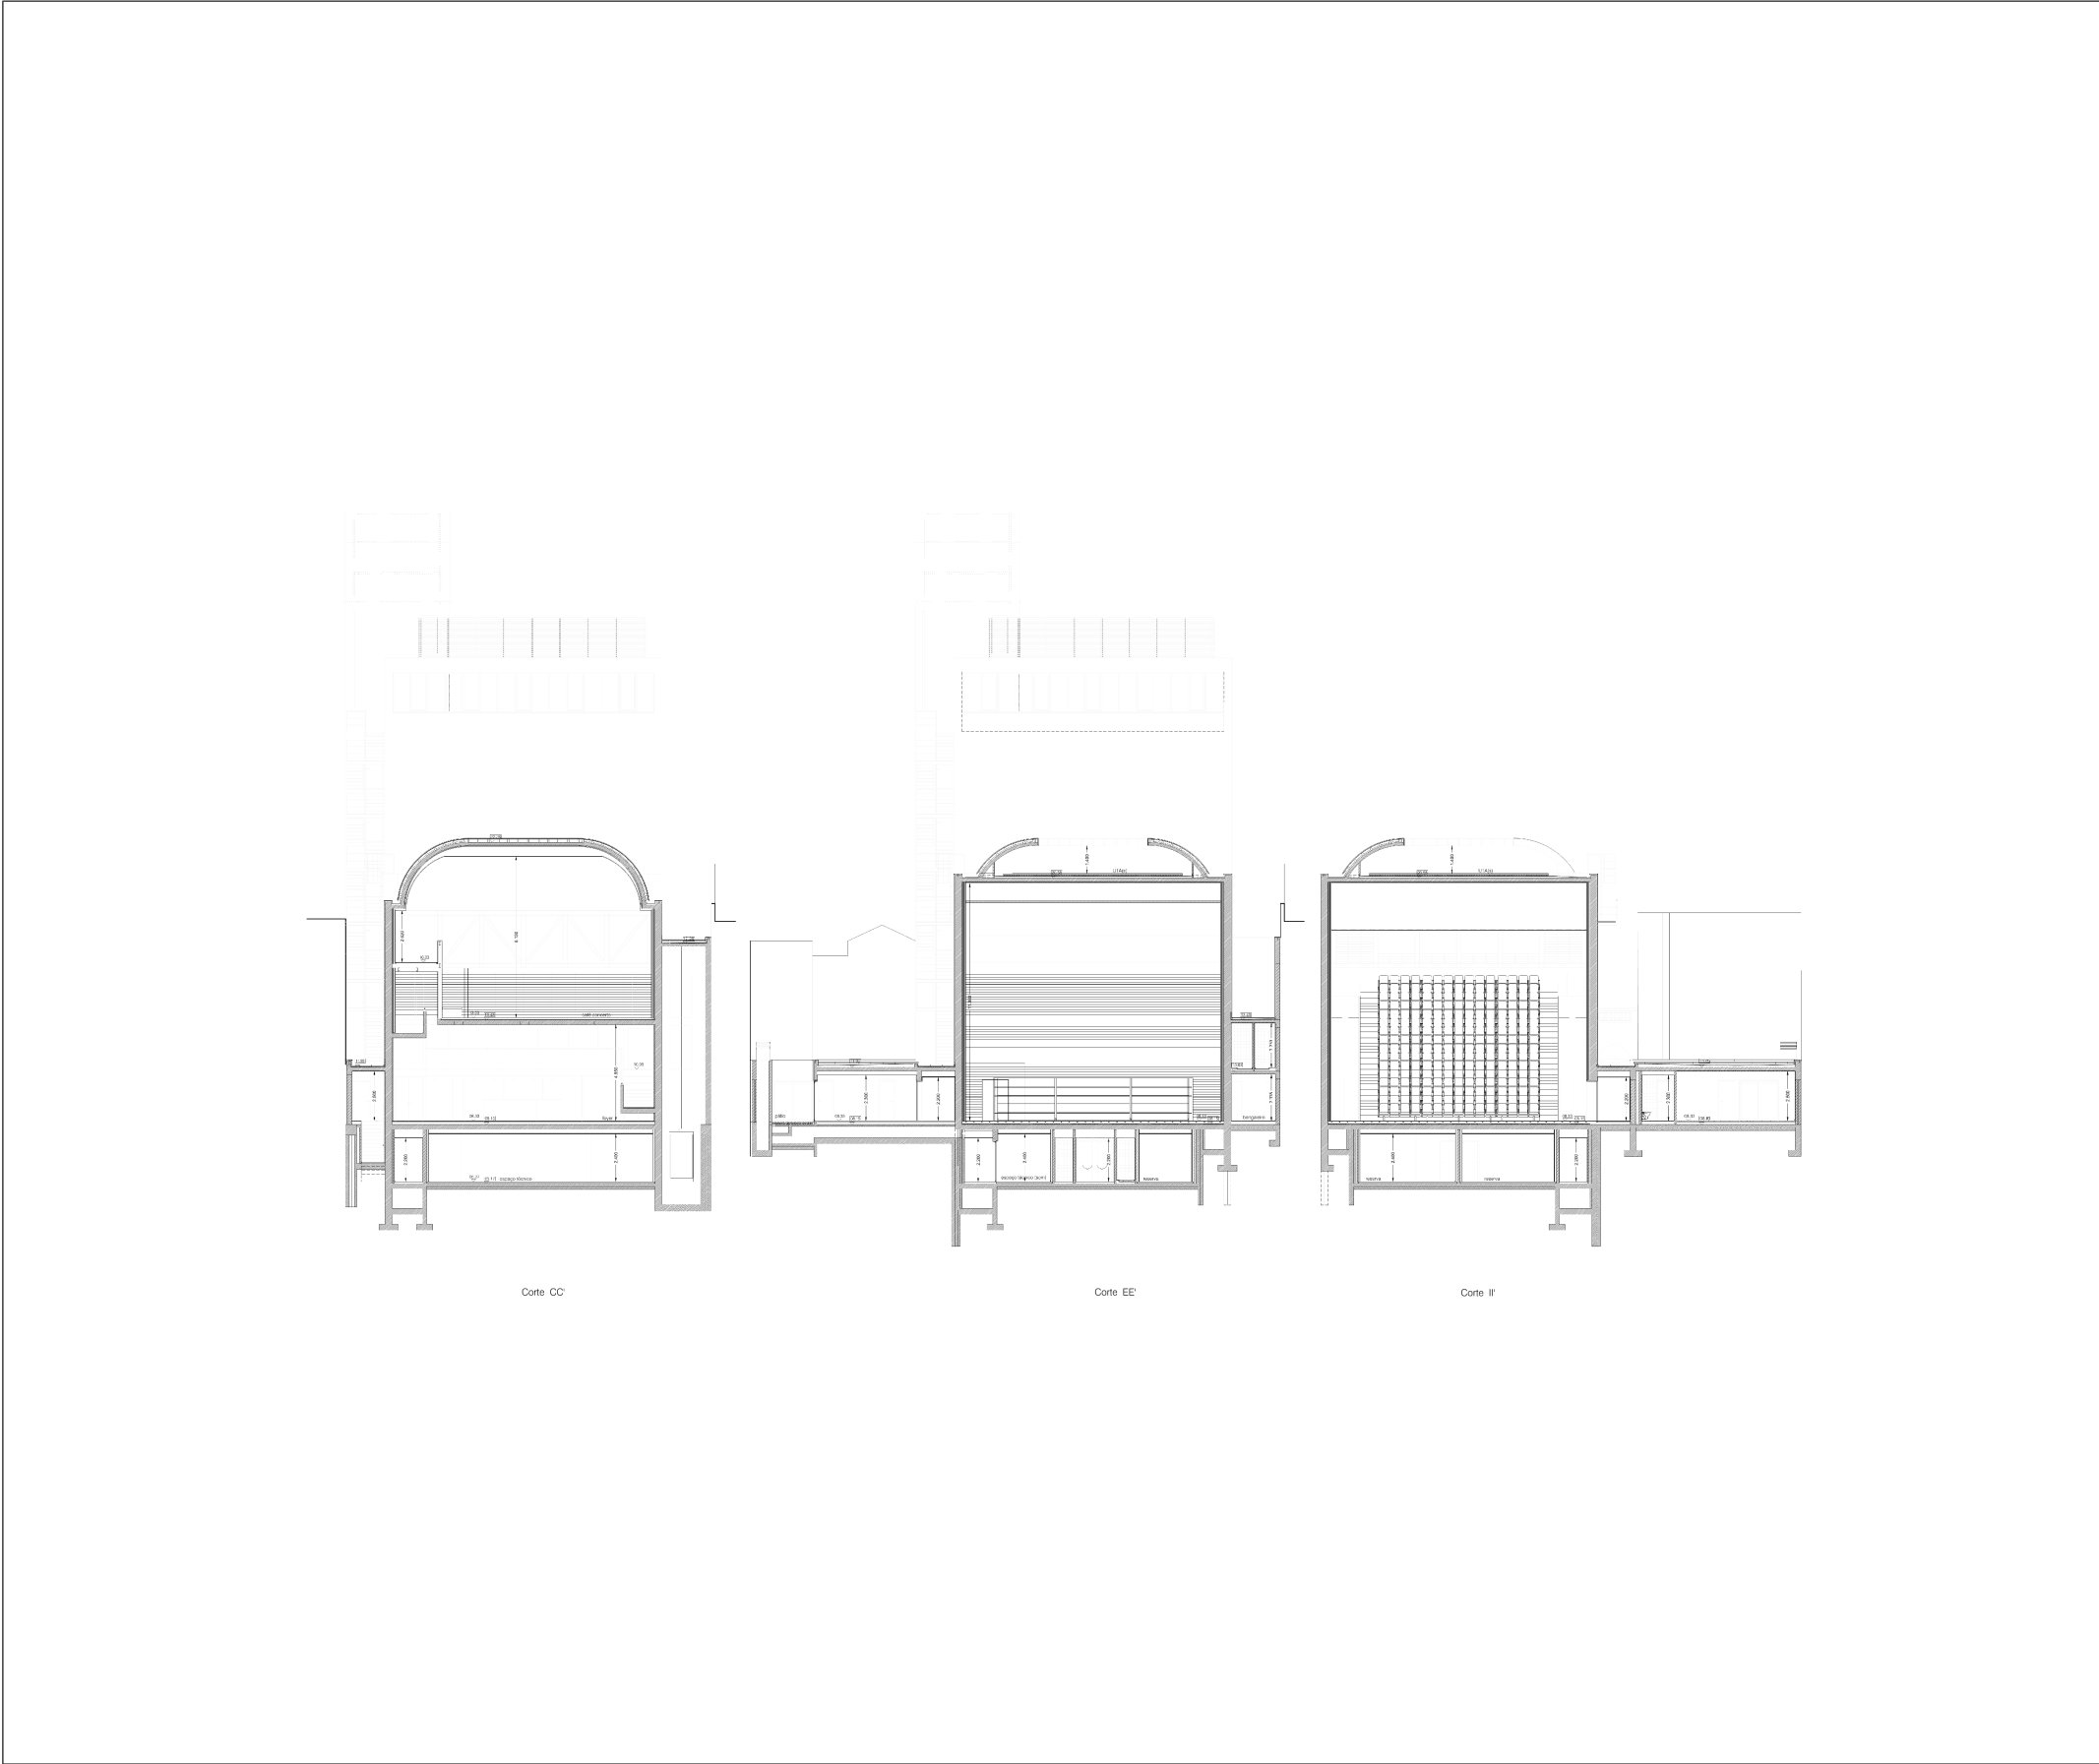



Entidade proprietária da cartografia: Município de Matosinhos Entidade produtora: Estereofoto-Geoenharia, Lda. Data da edição: 2013 Data de homologação: 26/06/2014 Processo nº: 290 do D.G.T. Cartografia base de referência: 1:2.000 Sistema de referência: ETRS89 PT-TM06 Projeção cartográfica: Transversa de Mercator Precisão posicional nominal: 2,632m Exatidão posicional: - Precisão planimétrica: e.m.q. 0,32m - Precisão altimétrica: e.m.q. 0,33m Equidistância das curvas de nível: 10m	Peças Desenhadas XXV Remodelação e utilização contemporâneas – Inaugurado em 2008 <i>Cortes Transversais</i>
	Abril 2024

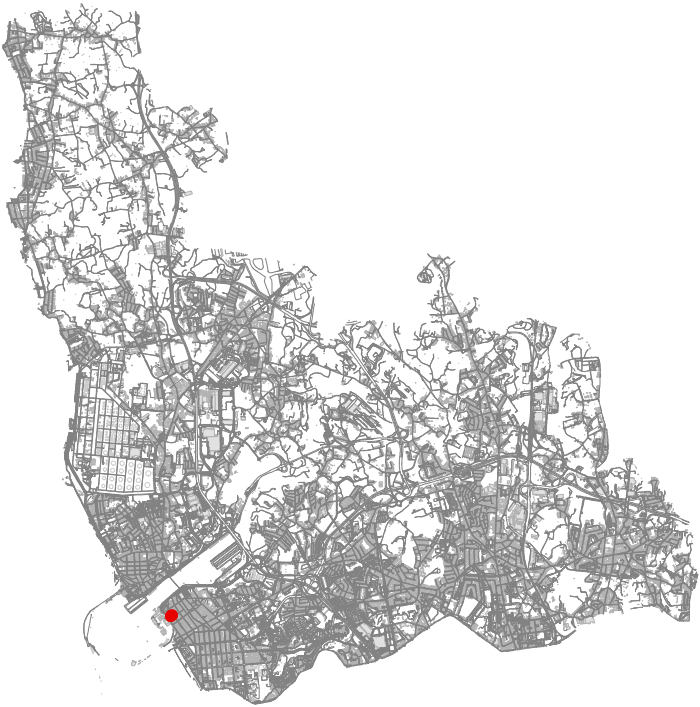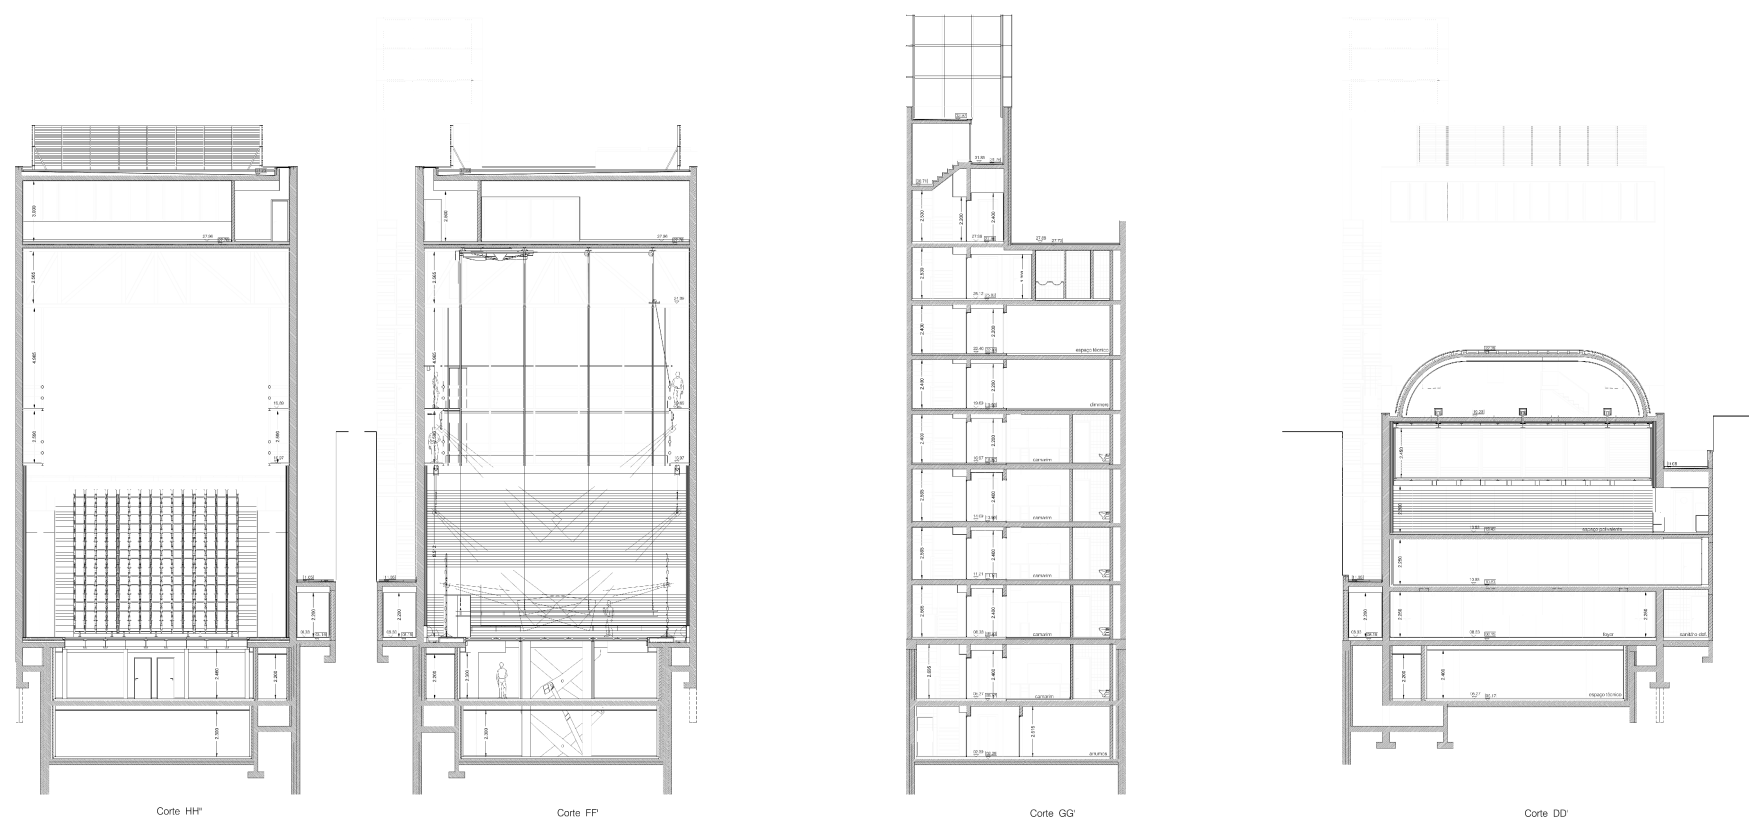

Entidade proprietária da cartografia: Município de Matosinhos Entidade produtora: Estereofoto-Geoengenharia, Lda. Data da edição: 2013 Data de homologação: 26/06/2014 Processo nº: 290 do D.G.T. Cartografia base de referência: 1:2.000 Sistema de referência: ETRS89 PT-TM06 Projeção cartográfica: Transversa de Mercator Precisão posicional nominal: 2,632m Exatidão posicional: - Precisão planimétrica: e.m.q. 0,32m - Precisão altimétrica: e.m.q. 0,33m Equidistância das curvas de nível: 10m	Peças Desenhadas XXVI Remodelação e utilização contemporâneas – Inaugurado em 2008 <i>Cortes Transversais</i>
	Abril 2024

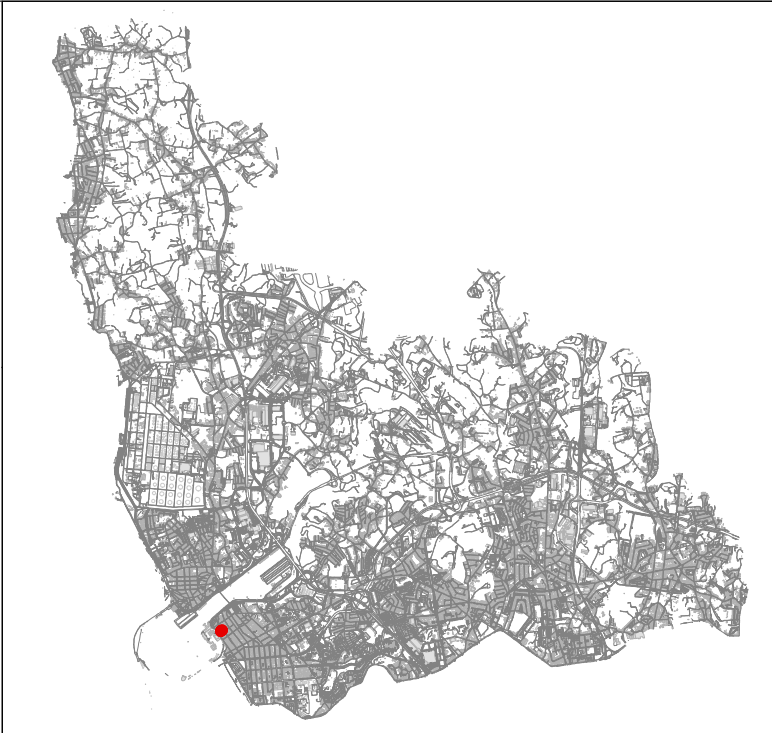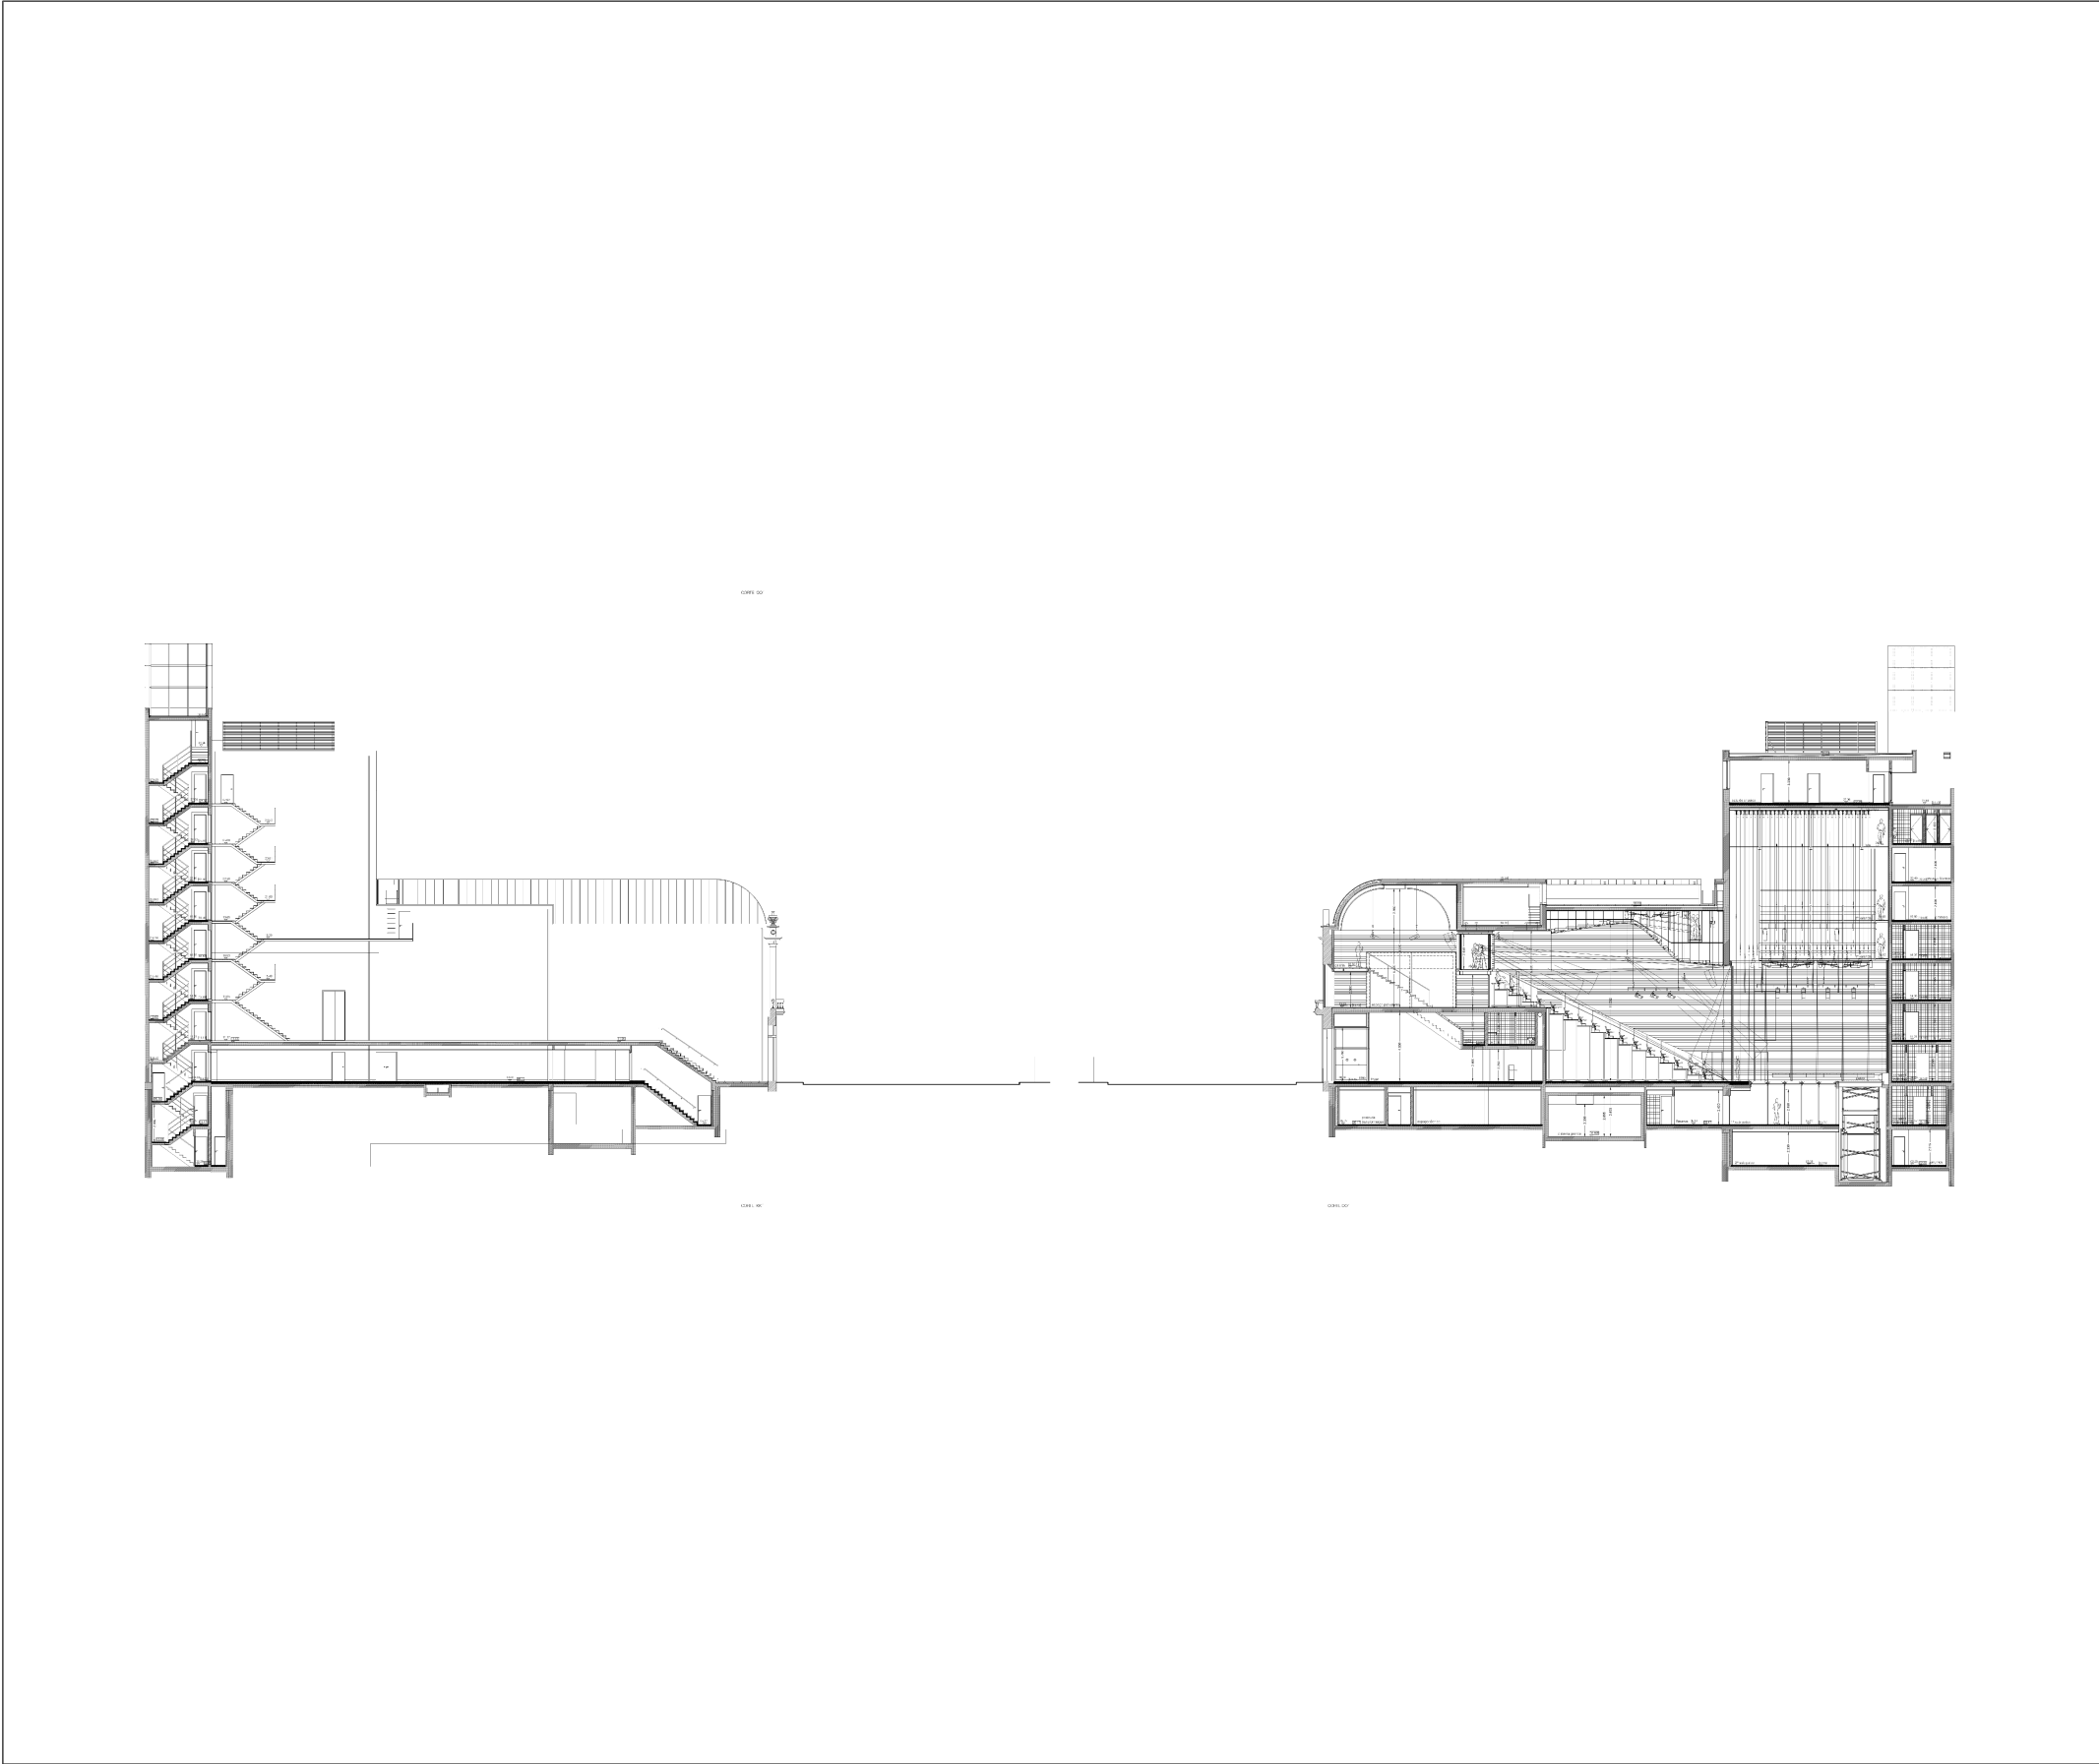

Entidade proprietária da cartografia: Município de Matosinhos Entidade produtora: Estereofoto-Geoenharia, Lda. Data da edição: 2013 Data de homologação: 26/06/2014 Processo nº: 290 do D.G.T. Cartografia base de referência: 1:2.000 Sistema de referência: ETRS89 PT-TM06 Projeção cartográfica: Transversa de Mercator Precisão posicional nominal: 2,632m Exatidão posicional: - Precisão planimétrica: e.m.q. 0,32m - Precisão altimétrica: e.m.q. 0,33m Equidistância das curvas de nível: 10m	Peças Desenhadas XXVII Remodelação e utilização contemporâneas – Inaugurado em 2008 <i>Cortes Longitudinais</i>
	Abril 2024

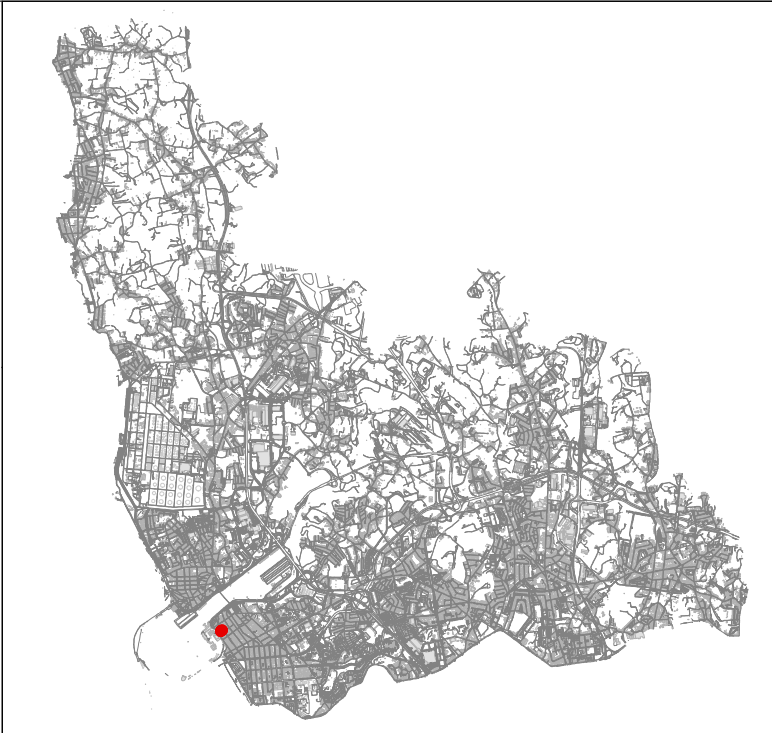
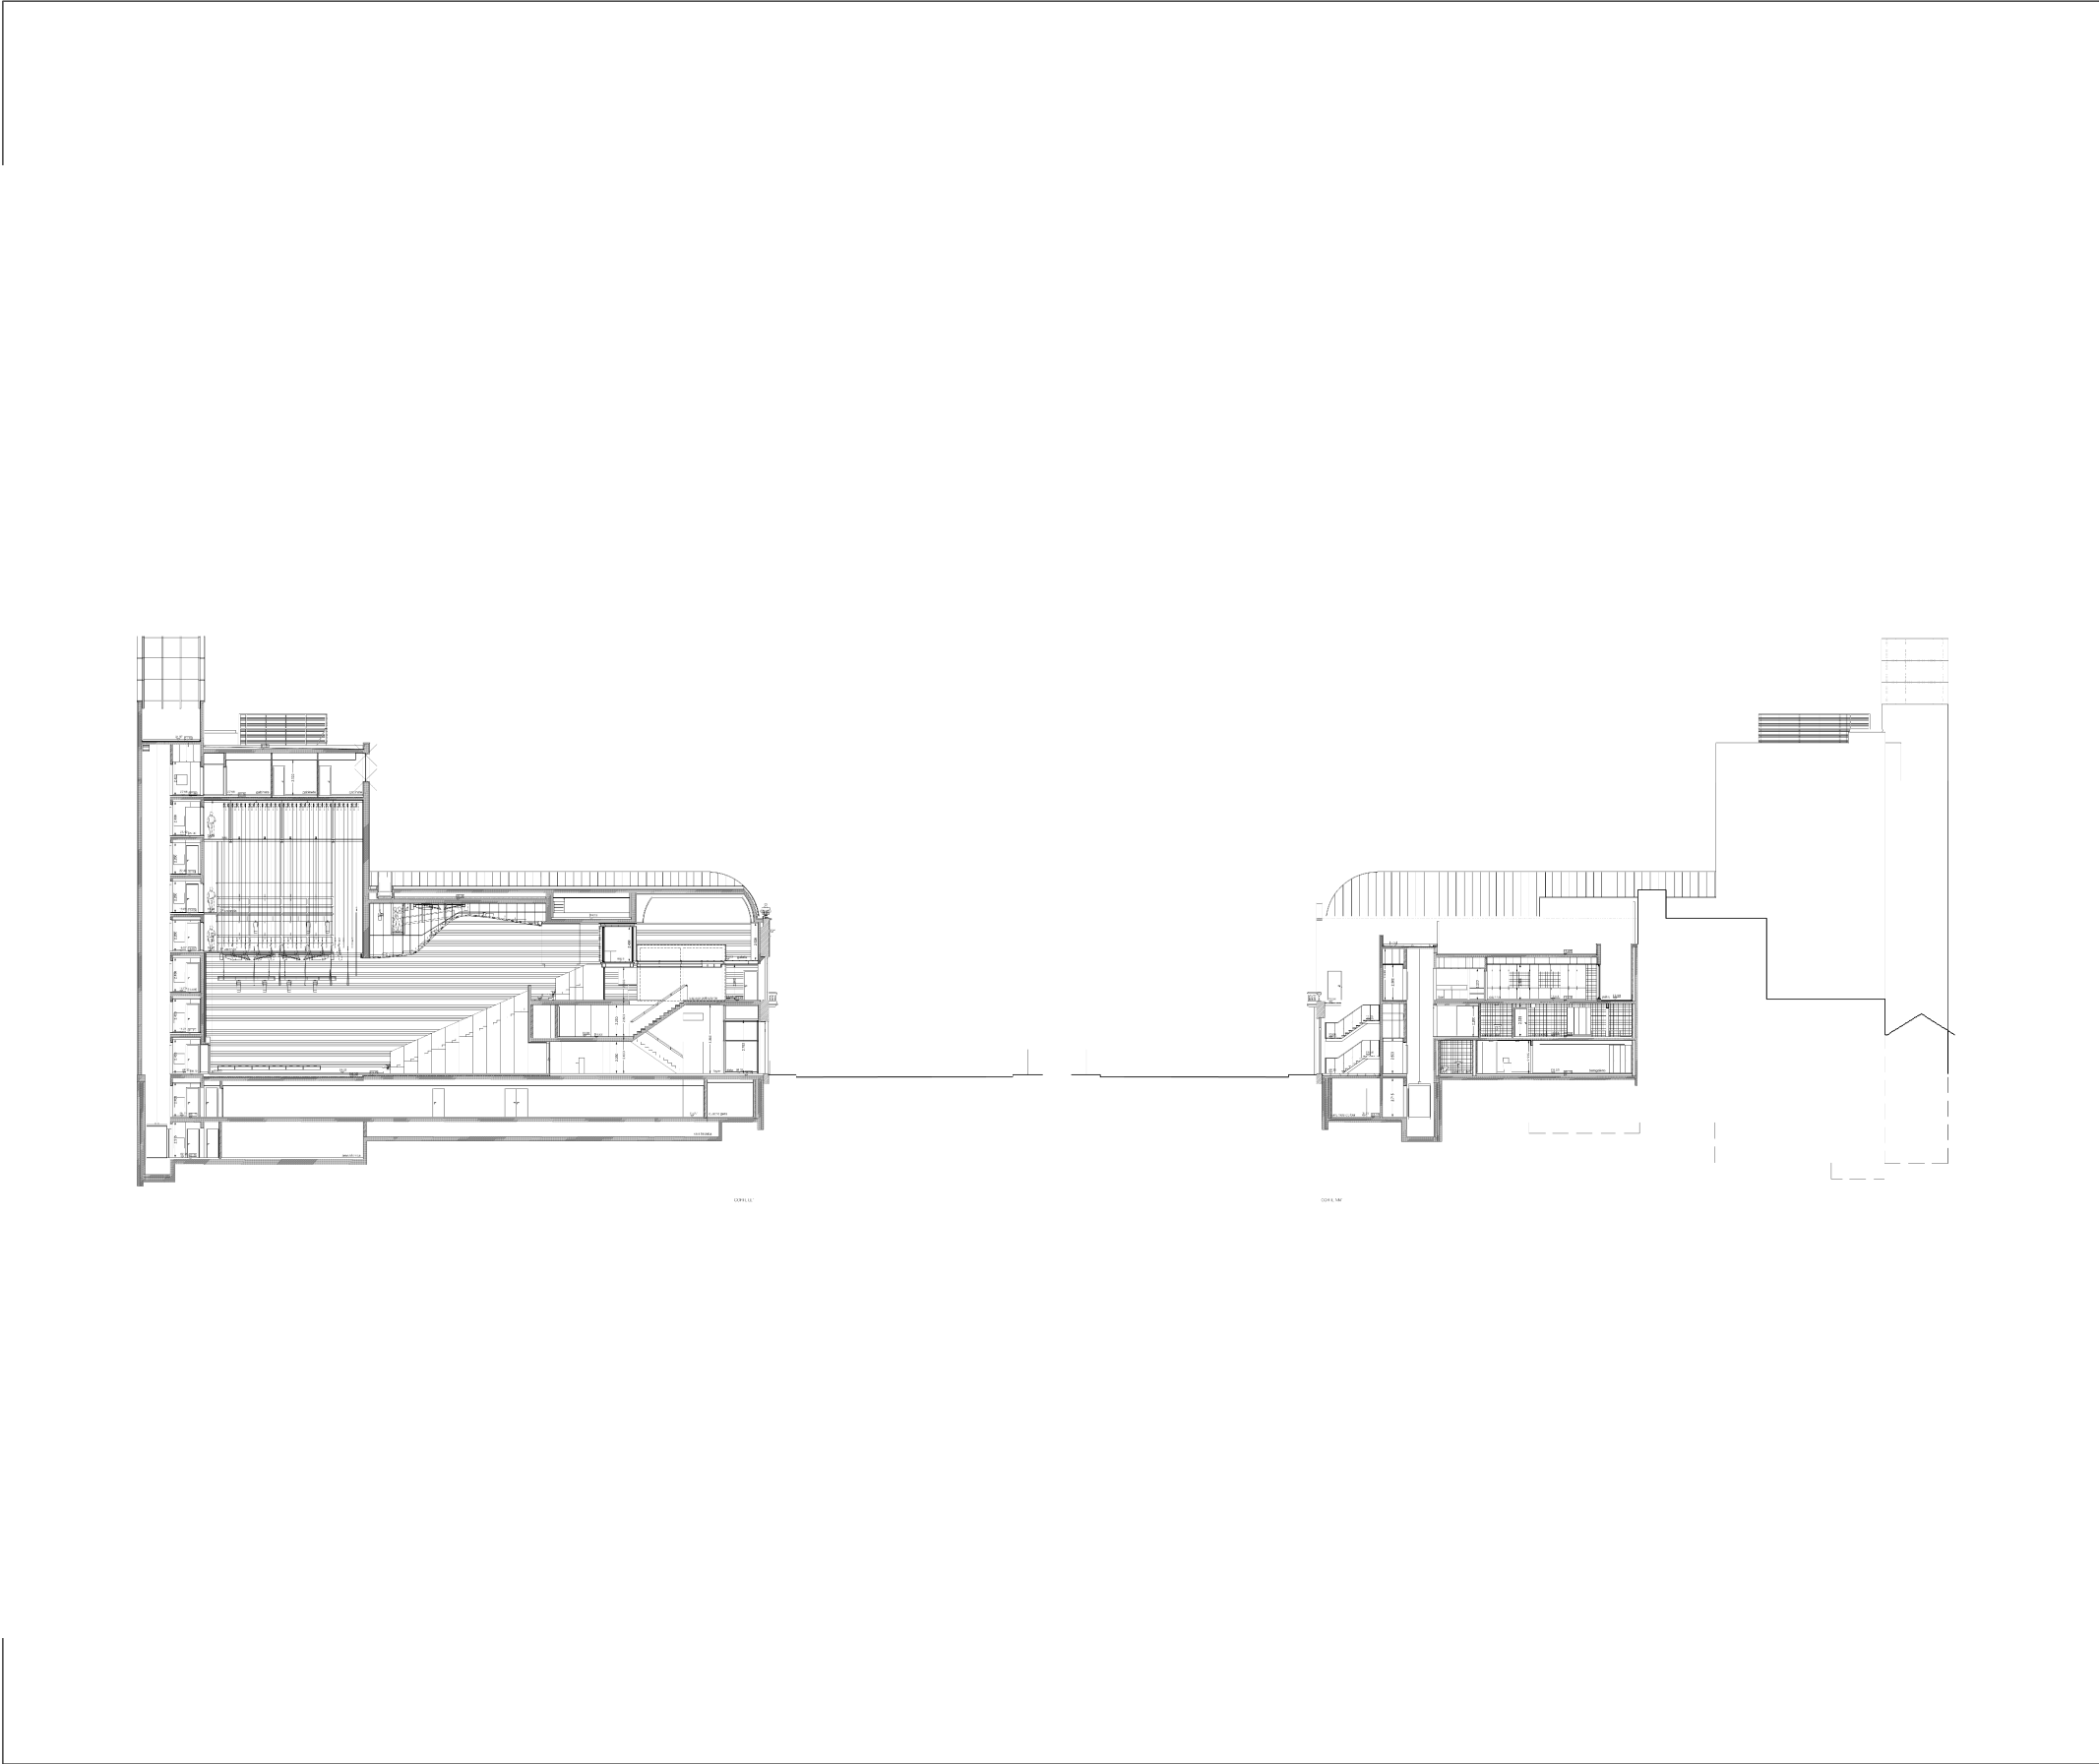


Entidade proprietária da cartografia: Município de Matosinhos
Entidade produtora: Estereofoto-Geoenharia, Lda.
Data da edição: 2013
Data de homologação: 26/06/2014
Processo nº: 290 do D.G.T.
Cartografia base de referência: 1:2.000
Sistema de referência: ETRS89 PT-TM06
Projeção cartográfica: Transversa de Mercator
Precisão posicional nominal: 2,632m
Exatidão posicional:
- Precisão planimétrica: e.m.q. 0,32m
- Precisão altimétrica: e.m.q. 0,33m
Equidistância das curvas de nível: 10m




Peças Desenhadas XXVIII
Remodelação e utilização contemporâneas – Inaugurado em 2008
Cortes Longitudinais

Abril 2024



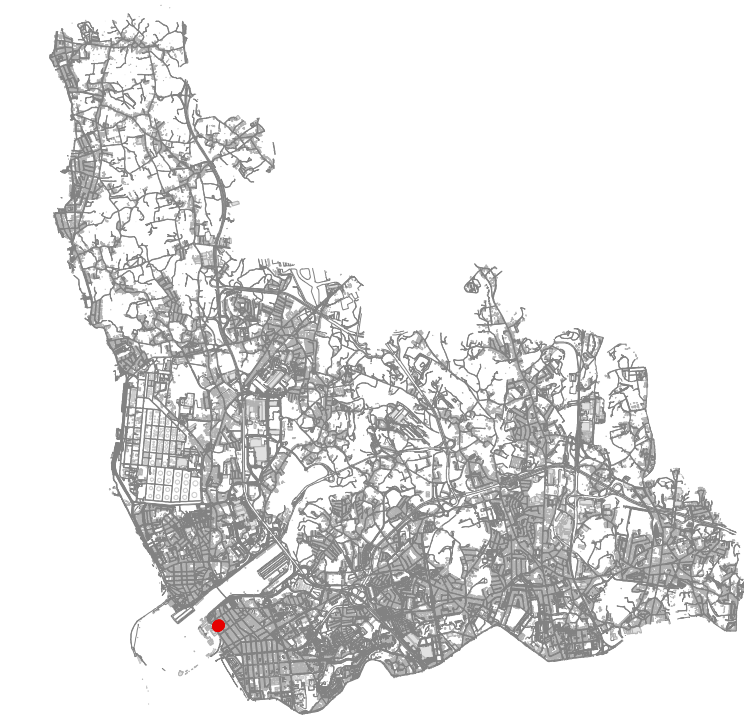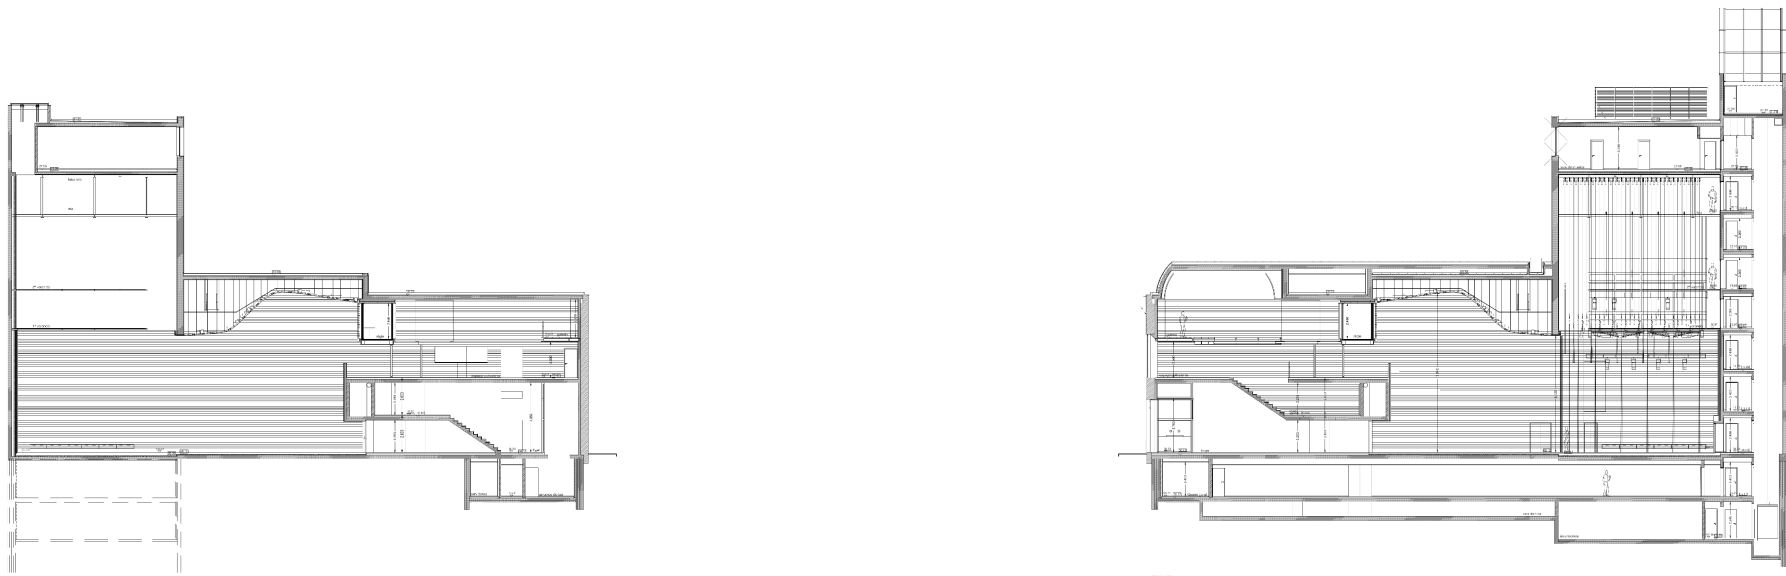

Entidade proprietária da cartografia: Município de Matosinhos Entidade produtora: Estereofoto-Geoenharia, Lda. Data da edição: 2013 Data de homologação: 26/06/2014 Processo nº: 290 do D.G.T. Cartografia base de referência: 1:2.000 Sistema de referência: ETRS89 PT-TM06 Projeção cartográfica: Transversa de Mercator Precisão posicional nominal: 2,632m Exatidão posicional: - Precisão planimétrica: e.m.q. 0,32m - Precisão altimétrica: e.m.q. 0,33m Equidistância das curvas de nível: 10m	Peças Desenhadas XXIX Remodelação e utilização contemporâneas – Inaugurado em 2008 <i>Cortes Longitudinais</i>
	Abril 2024

 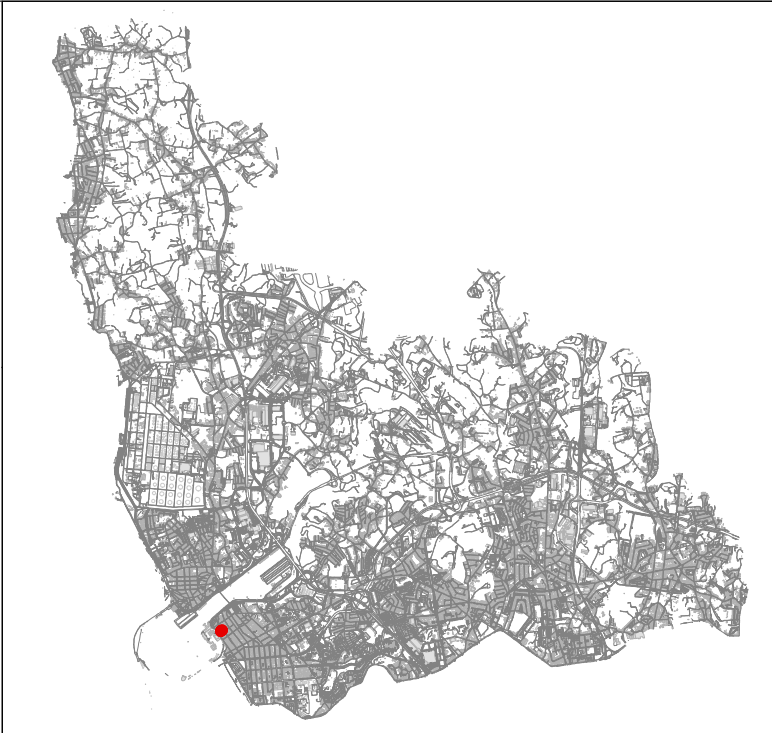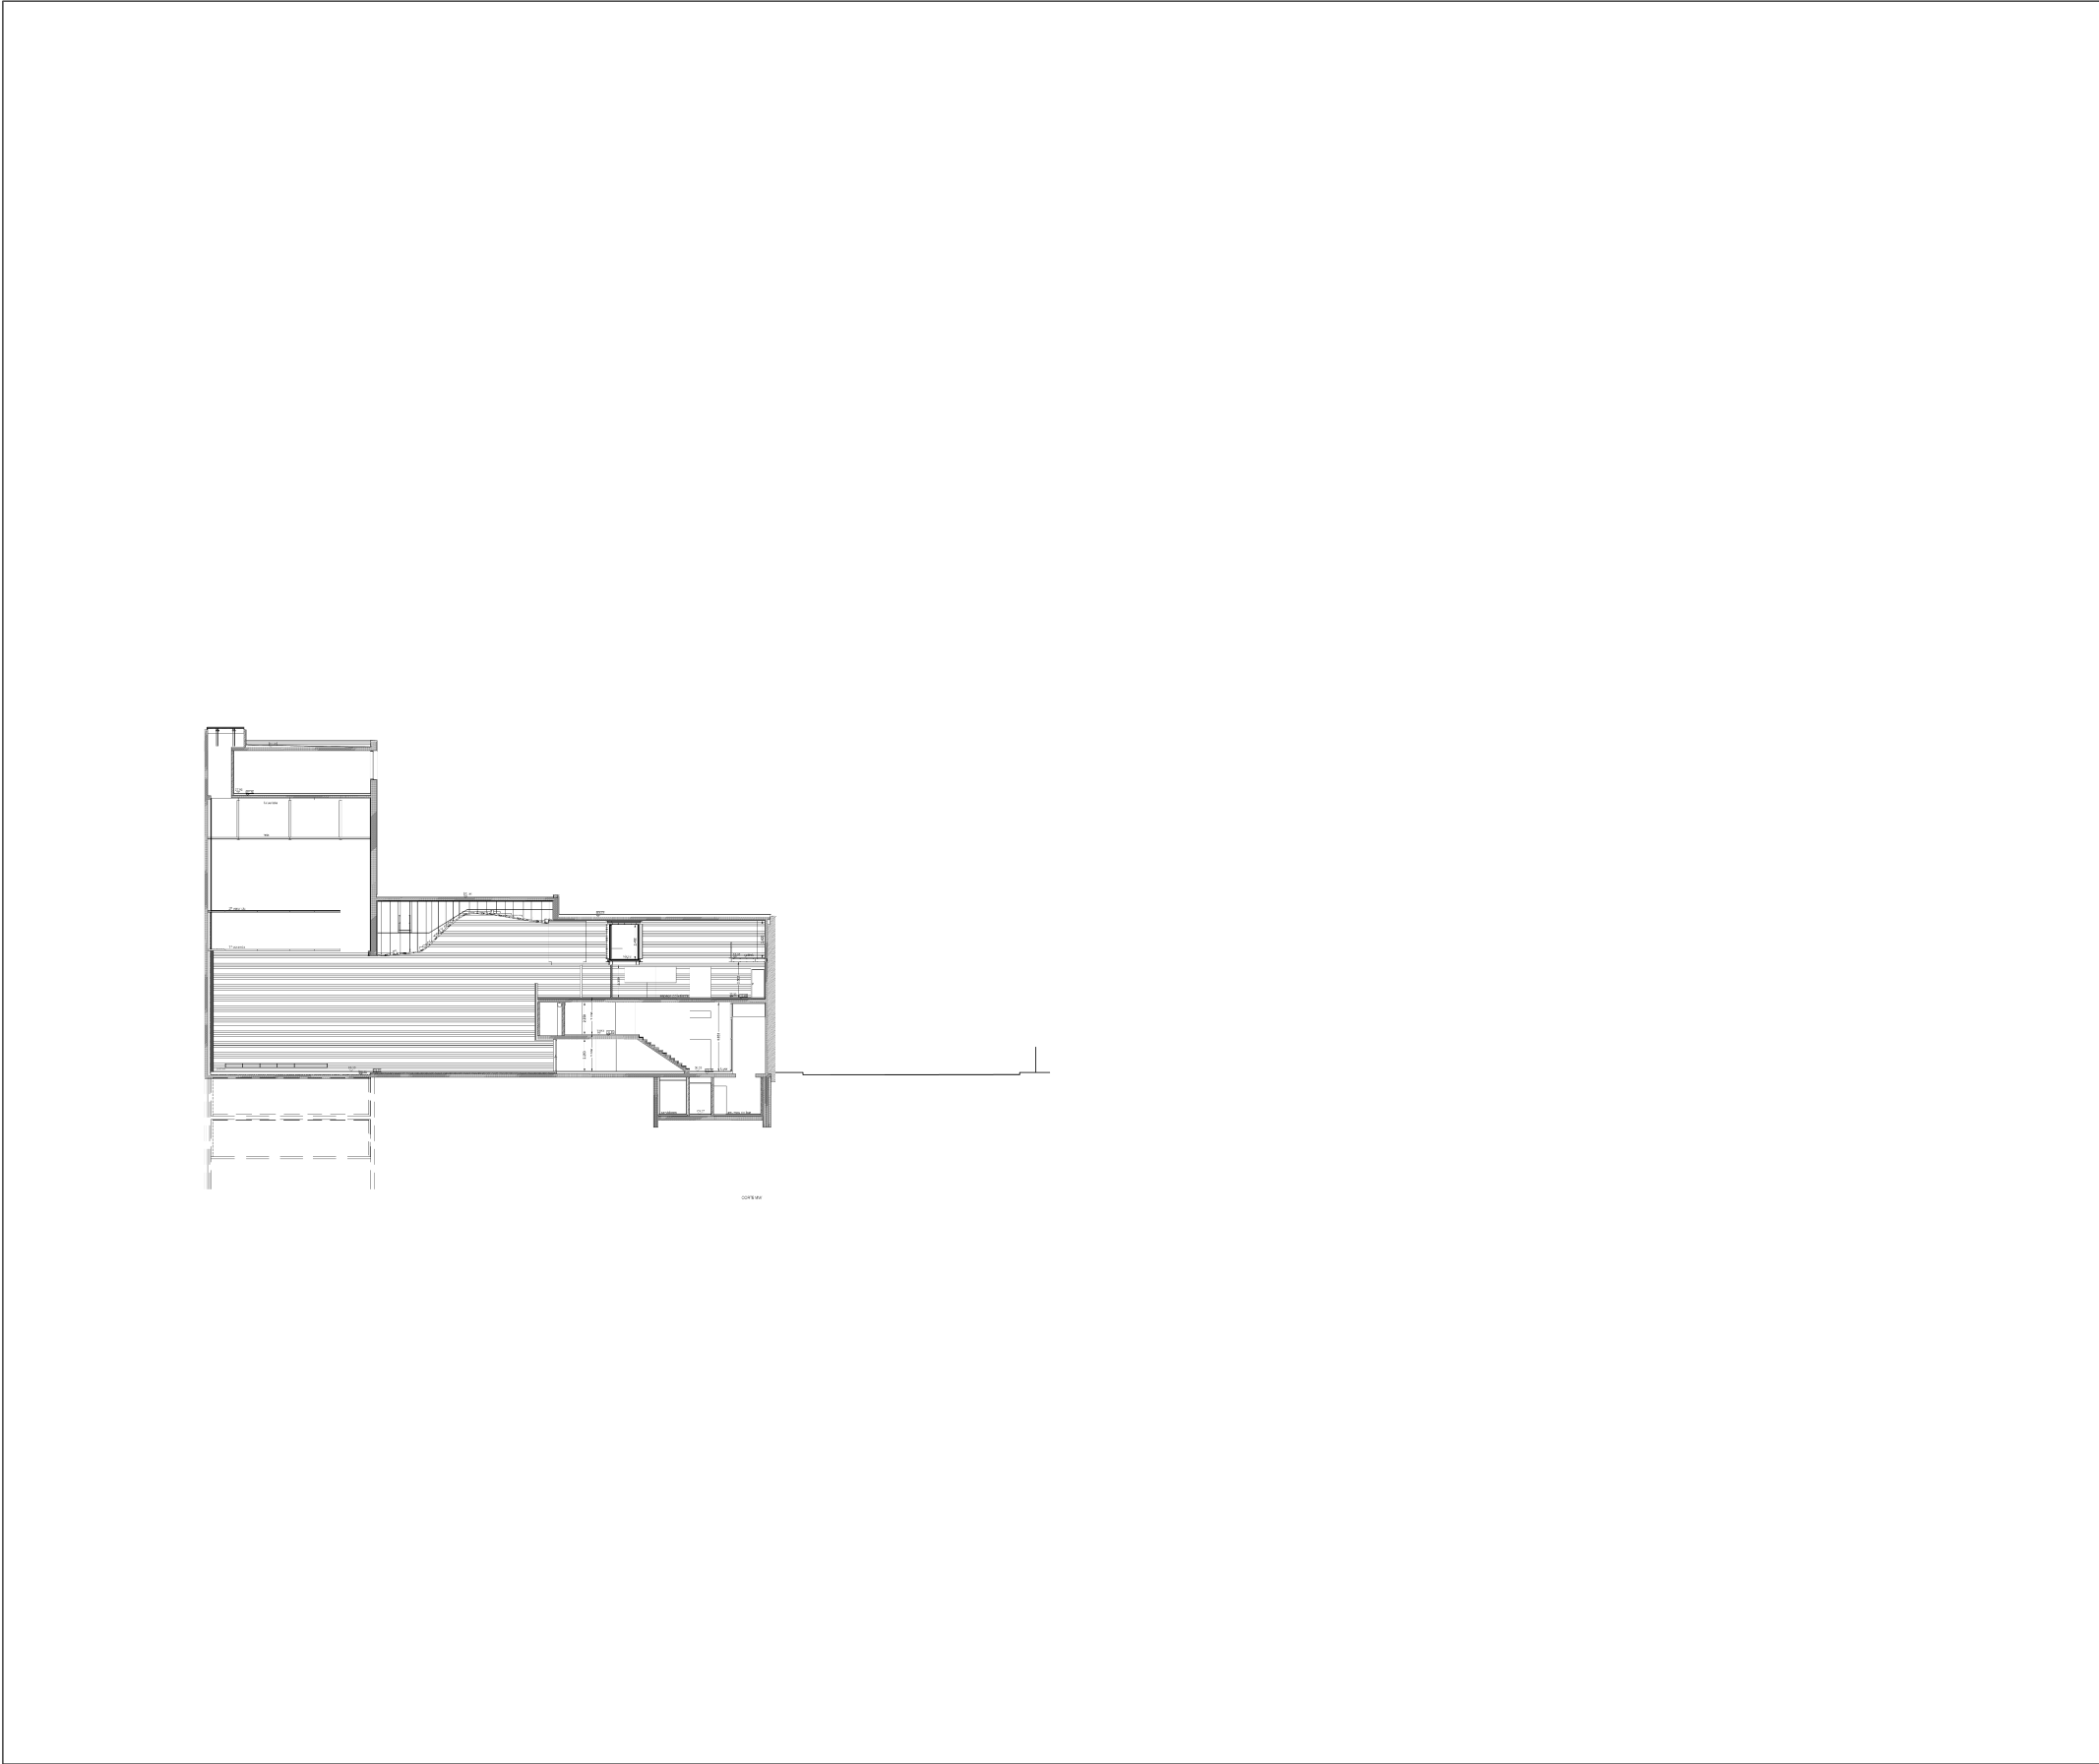

Entidade proprietária da cartografia: Município de Matosinhos
Entidade produtora: Estereofoto-Geoenharia, Lda.
Data da edição: 2013
Data de homologação: 26/06/2014
Processo nº: 290 do D.G.T.
Cartografia base de referência: 1:2.000
Sistema de referência: ETRS89 PT-TM06
Projeção cartográfica: Transversa de Mercator
Precisão posicional nominal: 2,632m
Exatidão posicional:
- Precisão planimétrica: e.m.q. 0,32m
- Precisão altimétrica: e.m.q. 0,33m
Equidistância das curvas de nível: 10m

Peças Desenhadas XXX
Remodelação e utilização contemporâneas – Inaugurado em 2008
Cortes Longitudinais

Abril 2024

