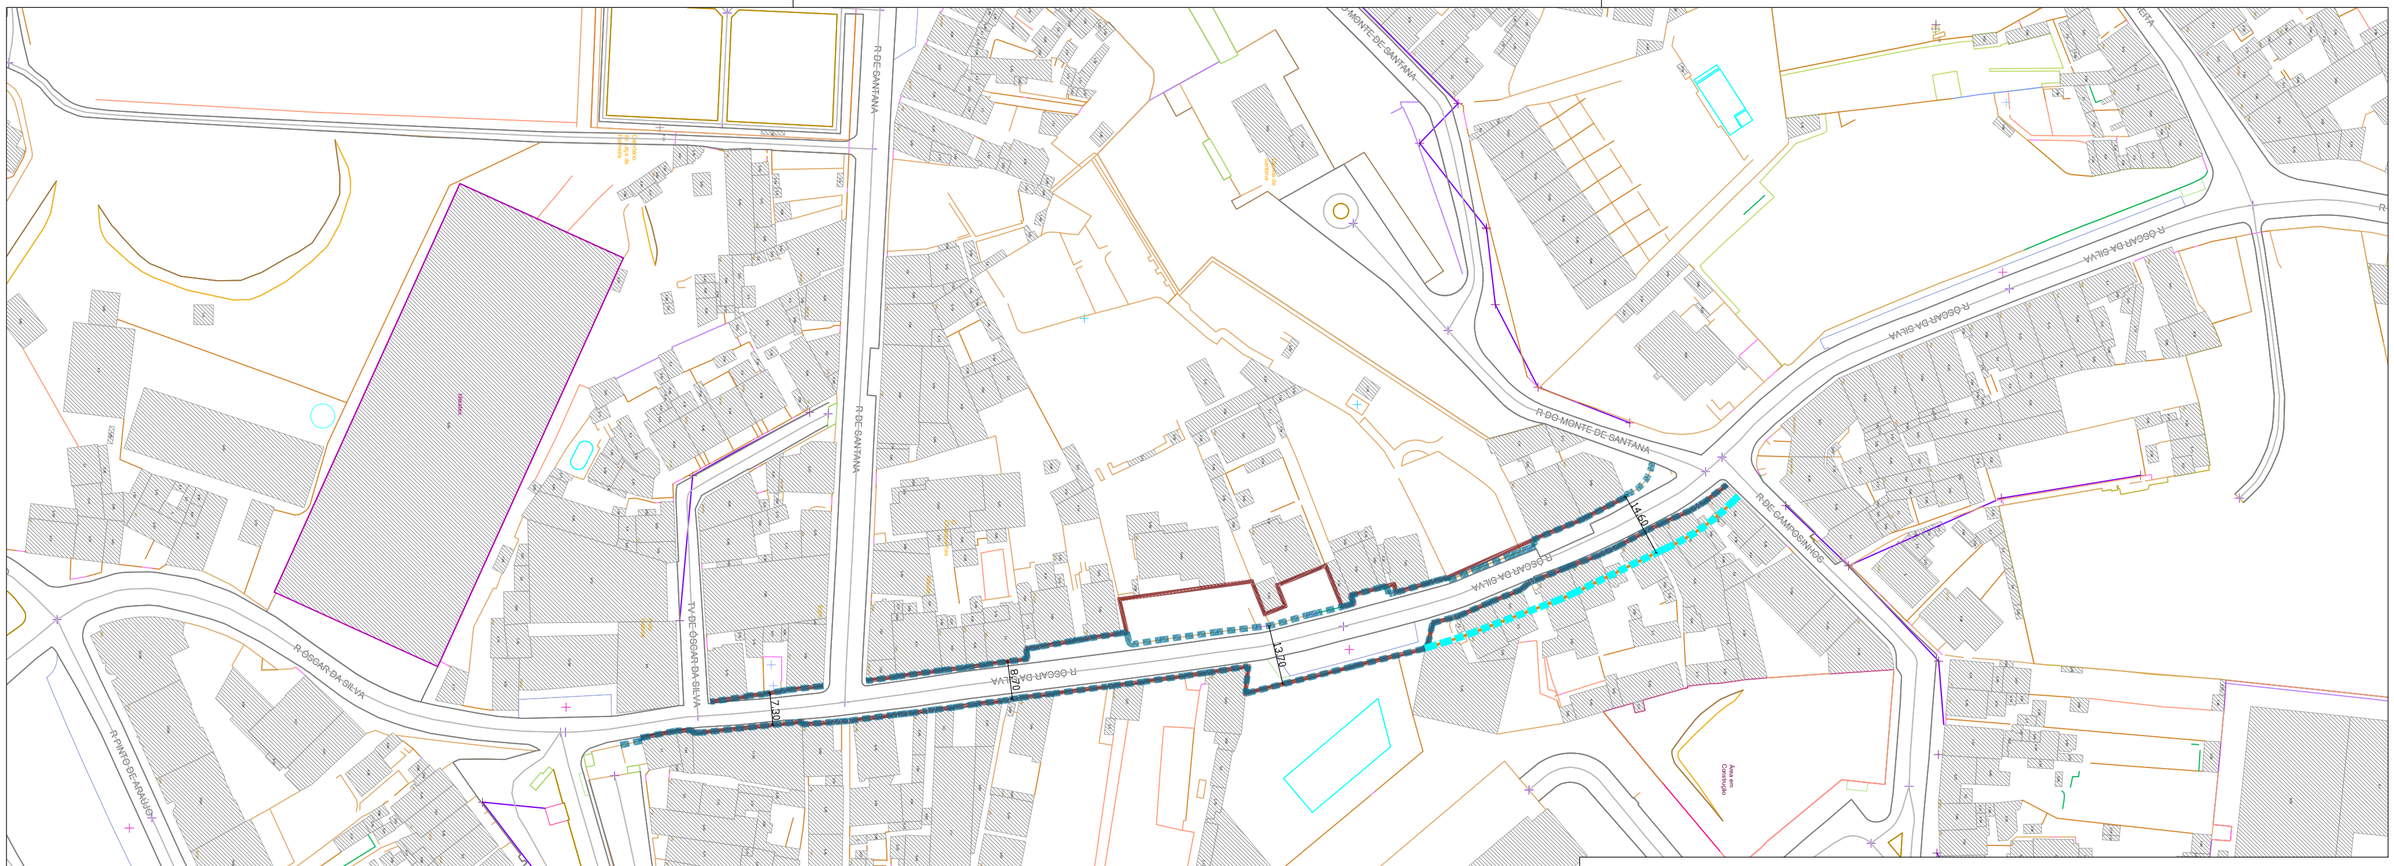

LEGENDA:

- CADASTRO
- ALINHAMENTO EXISTENTE
- RECUO EXISTENTE
- ALINHAMENTO PROPOSTO
- RECUO PROPOSTO

matosinhos

DEPARTAMENTO DE PLANEAMENTO
DIVISÃO DE PLANEAMENTO

Escala 1/ 1 000

Entidade proprietária da cartografia: Município de Matosinhos
Entidade produtora: Estereofoto-Geoengenharia, Lda.
Data da edição: 2013
Data de homologação: 26/06/2014
Processo nº: 290 da D.G.T.
Cartografia base de referência: 1: 2.000
Sistema de referência: ETRS89 PT-TM06
Projeção cartográfica: Transverso de Mercator
Precisão posicional nominal: 2,638m
Exatidão posicional:
- Precisão planimétrica: e.m.q. 0,38m
- Precisão altimétrica: e.m.q. 0,33m
Equidistância das curvas de nível: 10m

ESTABELECIMENTO DE ALINHAMENTOS E RECUOS PARA A RUA ÓSCAR DA SILVA, ENTRE A RUA DE VILA FRANCA E A RUA DE CAMPOSINHOS, LEÇA DA PALMEIRA

PLANTA DO ESTABELECIMENTO DE ALINHAMENTOS E RECUOS

Data Dezembro 2024

N.º do Desenho 01/ 01