


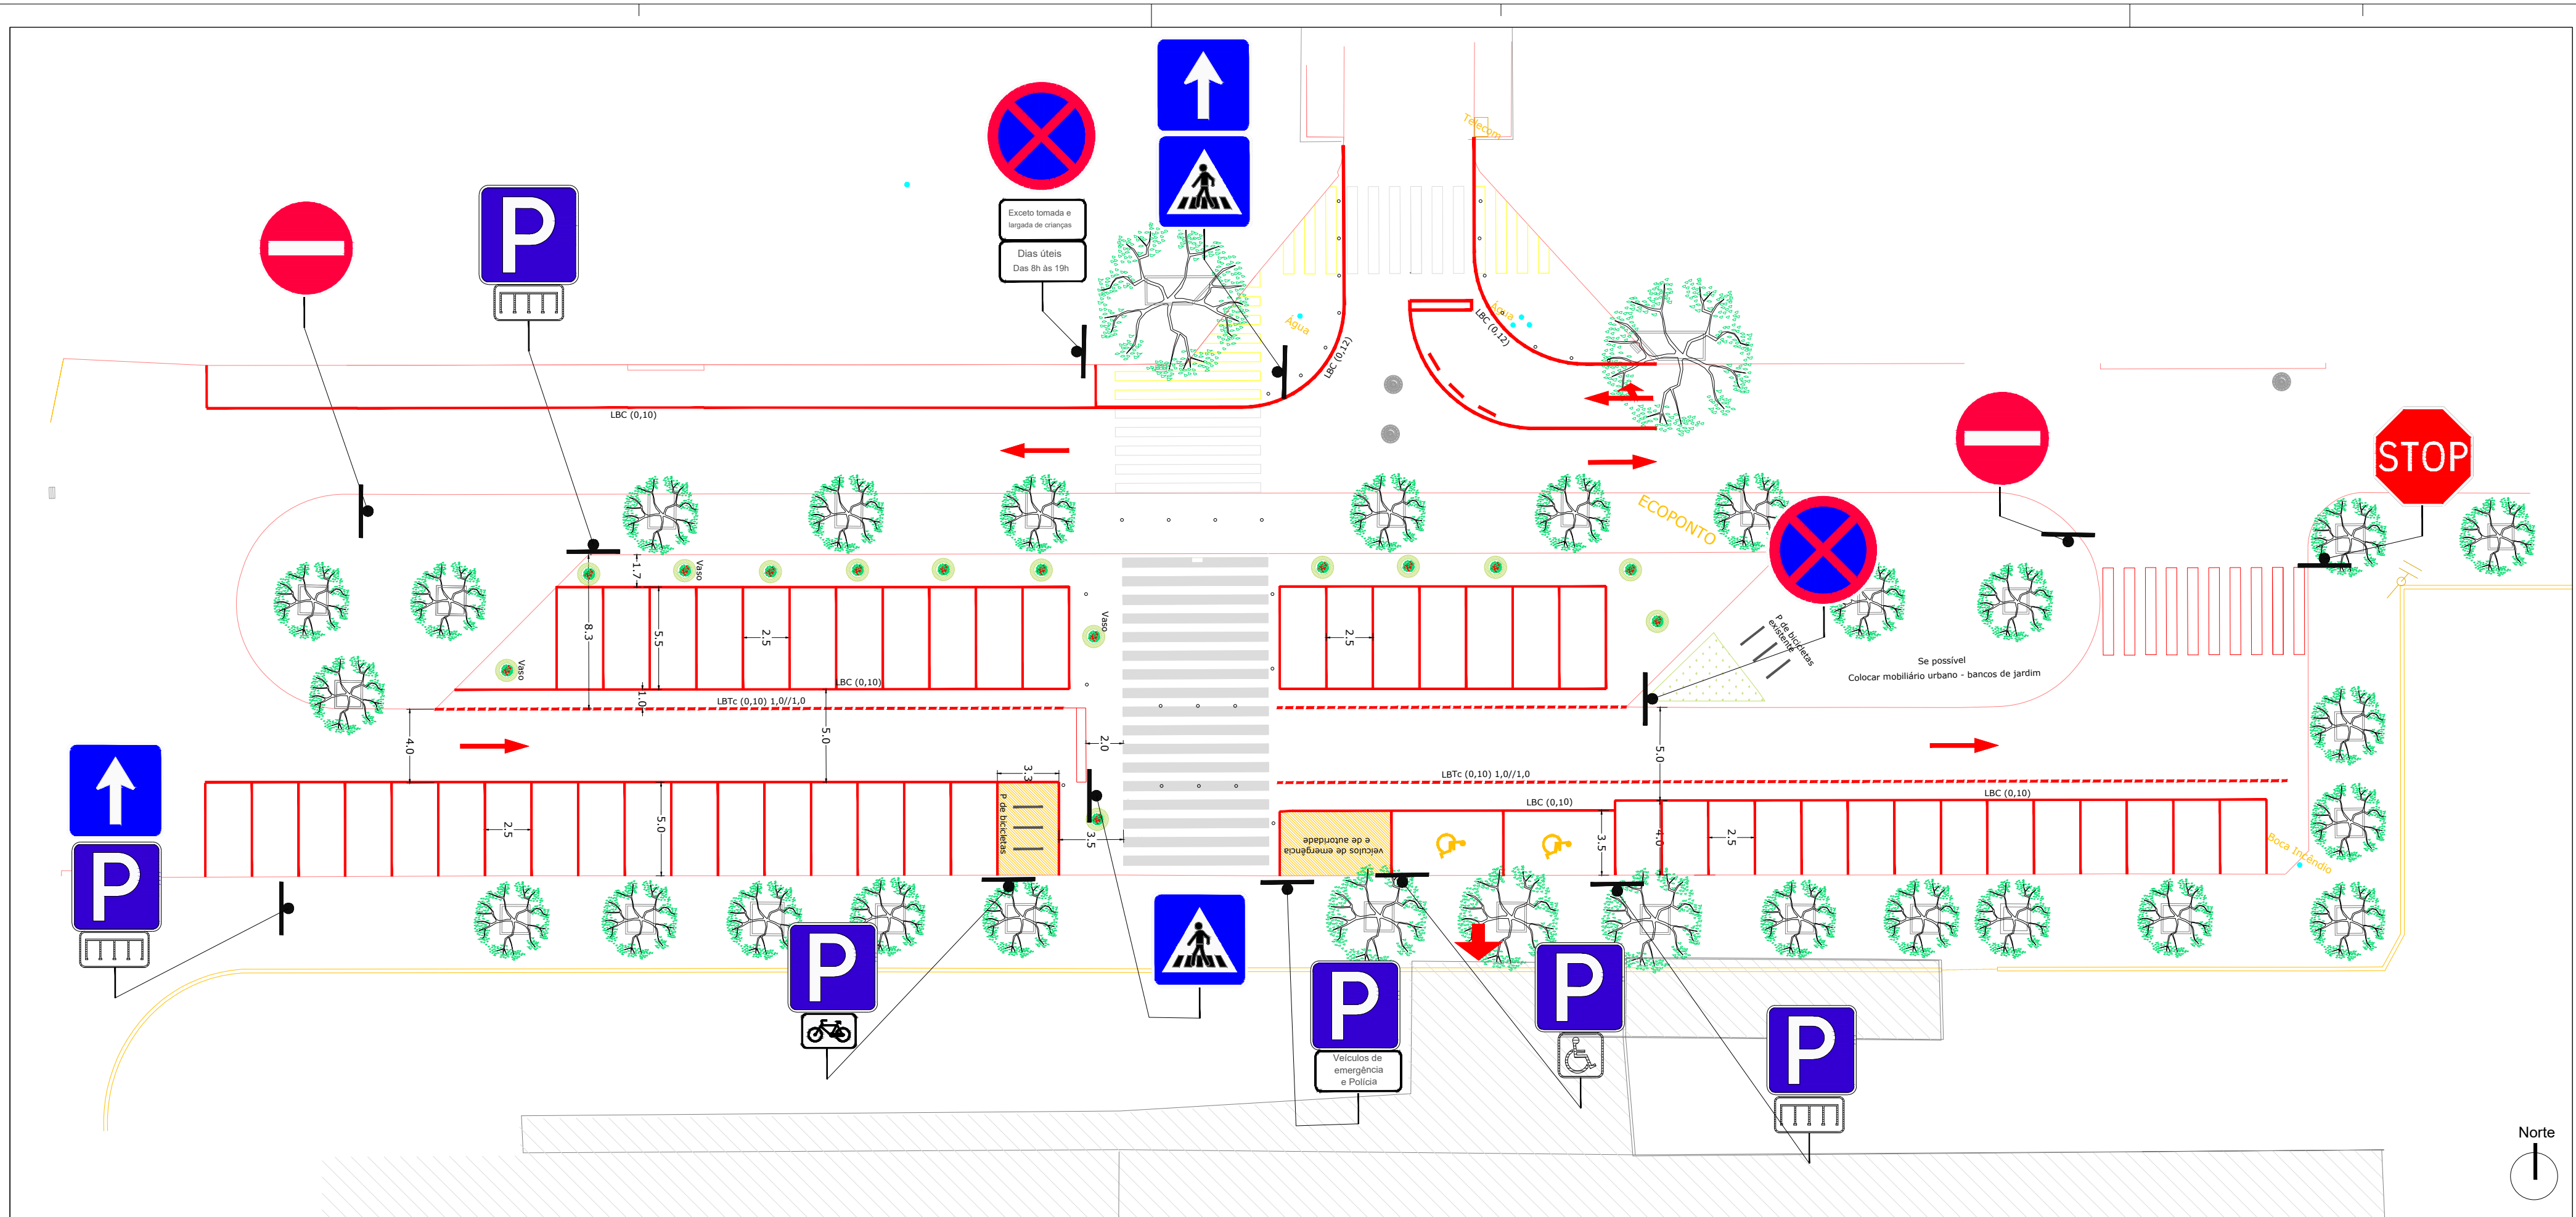

SINALIZAÇÃO VERTICAL PROPOSTA
 LOCALIZAÇÃO APROXIMADA DO PRUMO

MARCAÇÕES RODOVIÁRIAS BRANCAS
 BALIZADORES CINZENTOS COM REFLETOR BRANCO

MOBILIÁRIO URBANO - VASOS FLOREIRAS

13 sinais novos
14 vasos
28 balizores/ pilaretes
3 estruturas bicicletas



Nome do projecto/Local
ACESSO ESCOLA SECUNDÁRIA AUGUSTO GOMES
CIRCULAÇÃO E ESTACIONAMENTO - RUA AUGUSTO GOMES - MATOSINHOS
Projetistas
Ana Cristina Fernandes

Data
jan. 2024

Escala
1/250

Nº desenho
01
Versão
R00

DMAEI/DUP
Divisão Mobilidade

