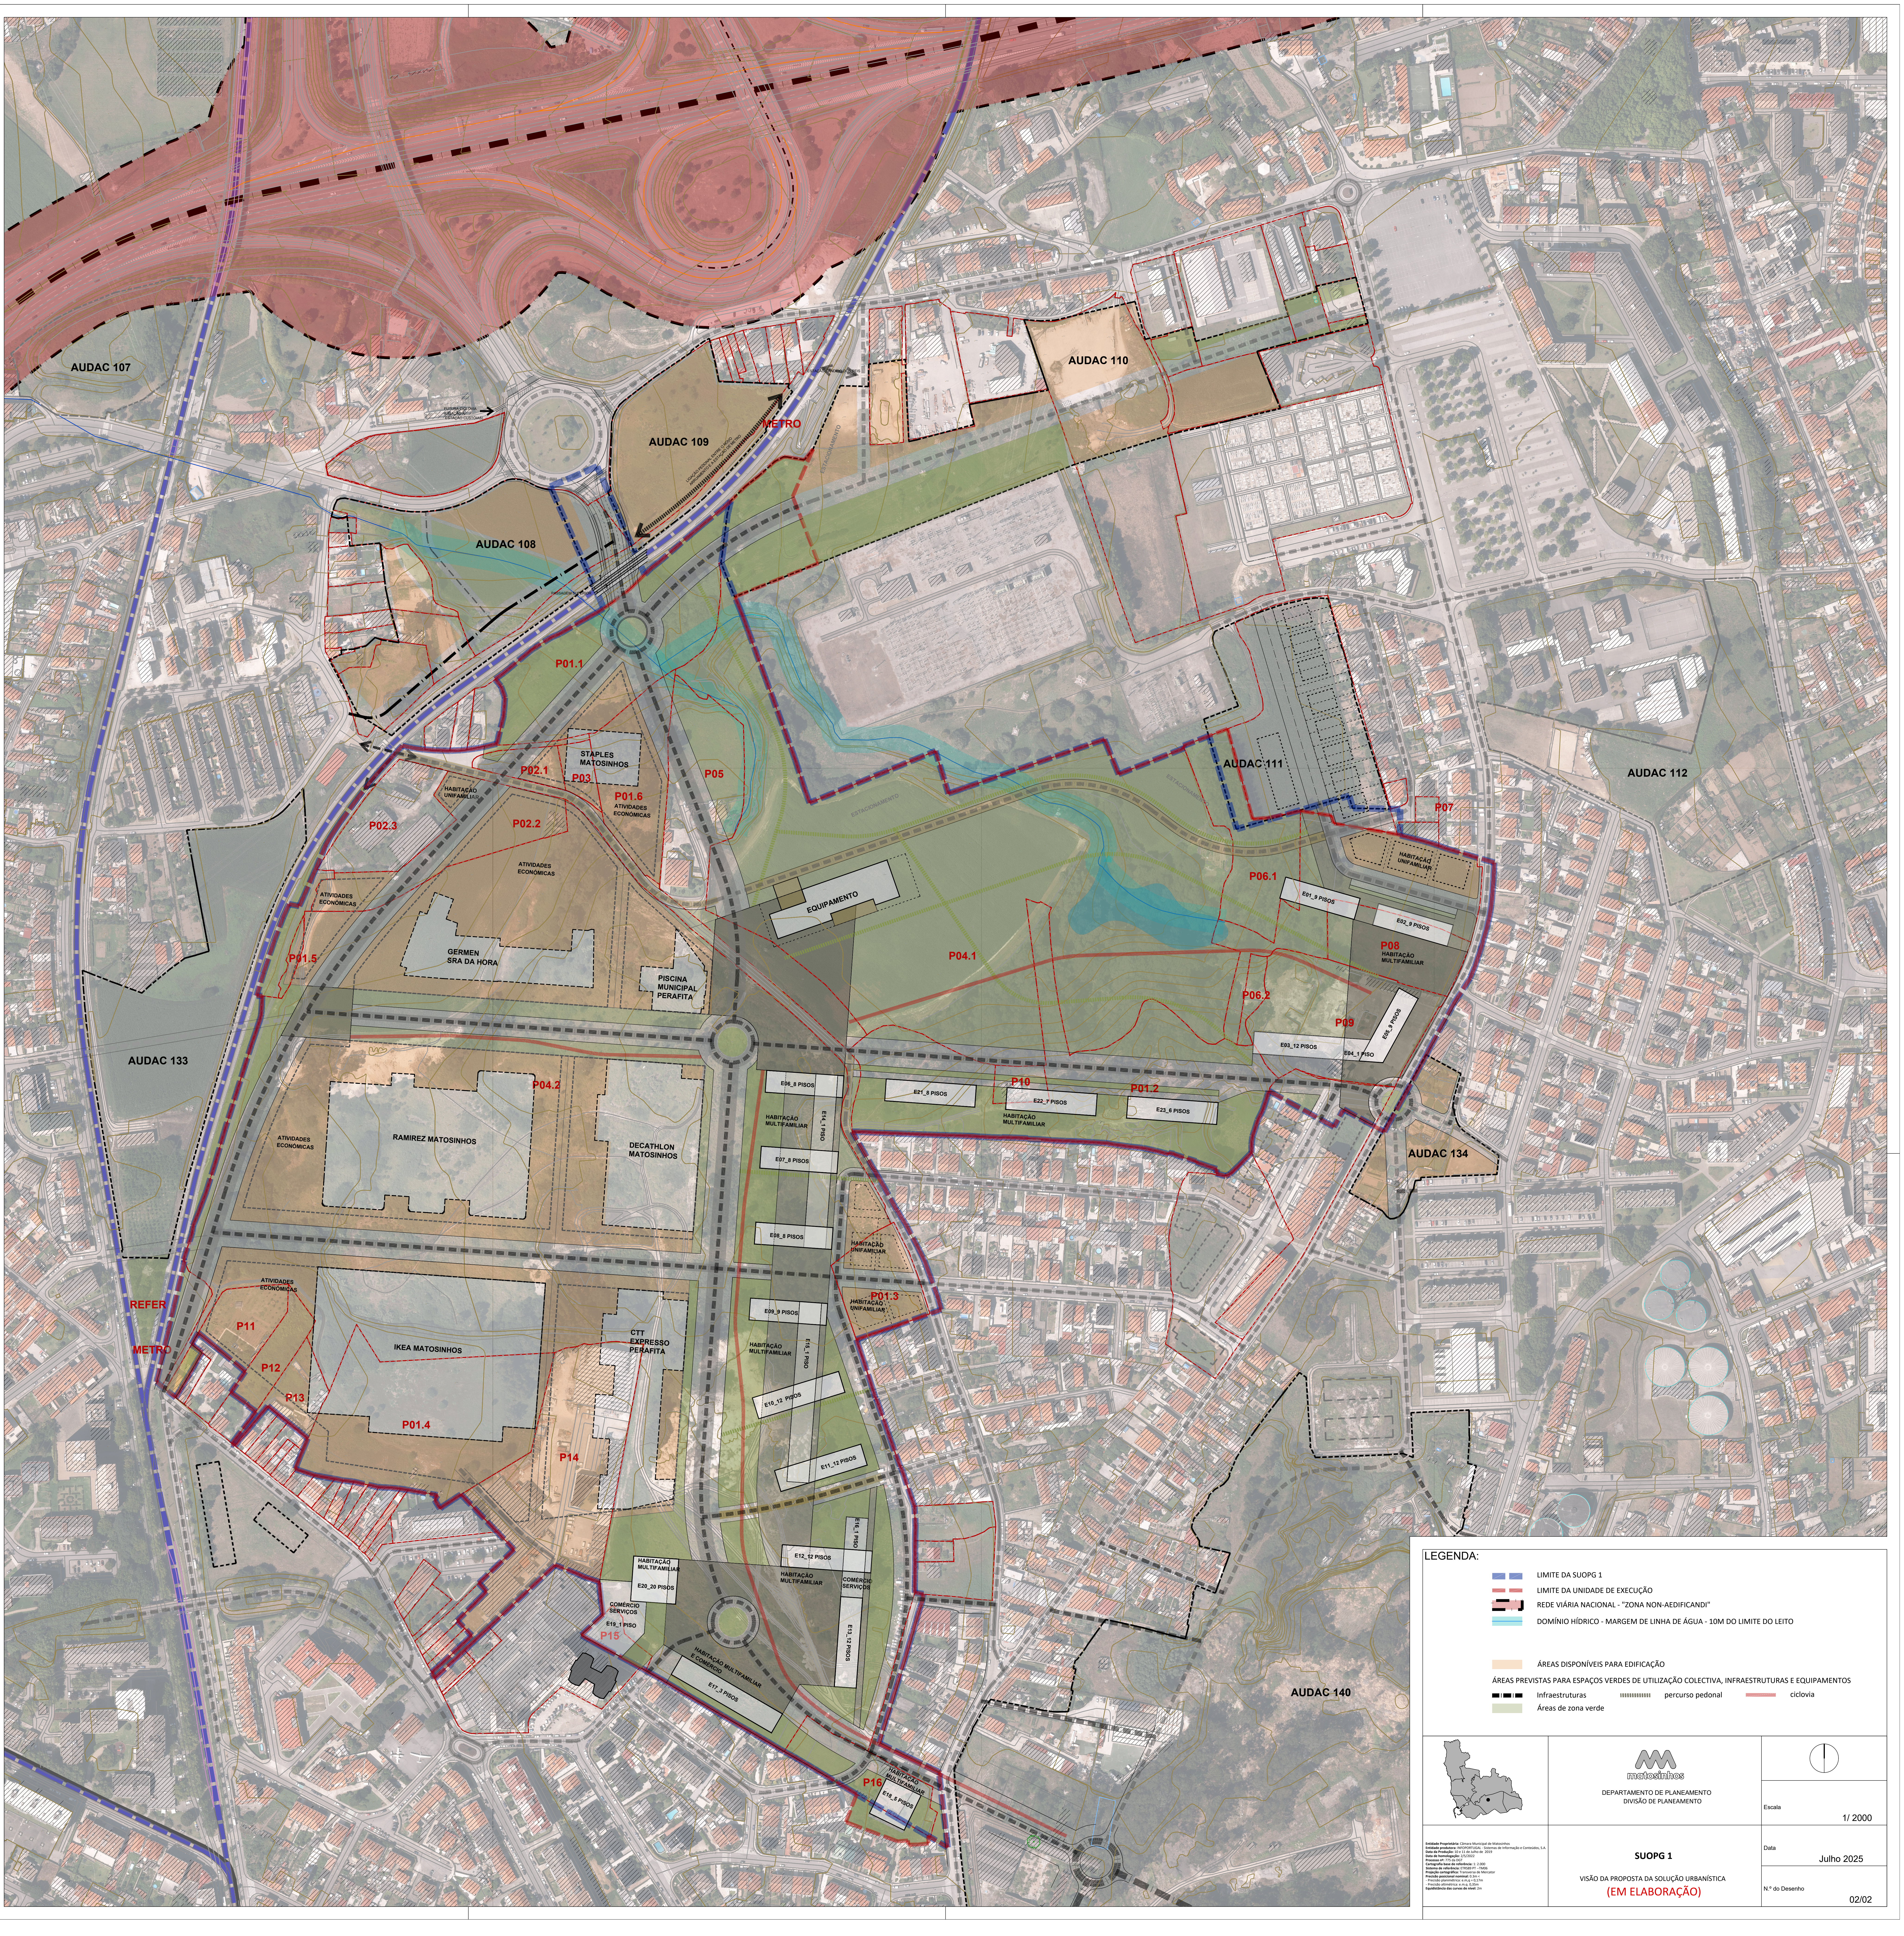
AUDAC 107
AUDAC 108
AUDAC 109
AUDAC 110
AUDAC 111
AUDAC 112
AUDAC 133
AUDAC 134
AUDAC 140
FUTURA CICLOVIA (LIGAÇÃO À ESTAÇÃO CUSTÓIAS)
ESTAÇÃO CÂNDIDO DOS REIS
METRO
LIGAÇÃO PEDONAL ENTRE O NOVO ARRUAMENTO E A ESTAÇÃO DE METRO
ESTACIONAMENTO
PASSAGEM SUPERIOR
P01.1
P02.1
P03
STAPLES MATOSINHOS
P01.6
ATIVIDADES ECONÓMICAS
P05
HABITAÇÃO UNIFAMILIAR
P02.3
P02.2
ATIVIDADES ECONÓMICAS
ATIVIDADES ECONÓMICAS
EQUIPAMENTO
GERMEN SRA DA HORA
PISCINA MUNICIPAL PERAFITA
P01.5
P04.1
P06.1
E01_9 PISOS
E02_9 PISOS
P07
HABITAÇÃO UNIFAMILIAR
P08
HABITAÇÃO MULTIFAMILIAR
P06.2
P09
E05_9 PISOS
E03_12 PISOS
E04_1 PISO
P04.2
ATIVIDADES ECONÓMICAS
RAMIREZ MATOSINHOS
DECATHLON MATOSINHOS
E06_8 PISOS
HABITAÇÃO MULTIFAMILIAR
E14_1 PISO
E07_8 PISOS
E21_8 PISOS
P10
E22_7 PISOS
HABITAÇÃO MULTIFAMILIAR
P01.2
E23_6 PISOS
E08_8 PISOS
HABITAÇÃO UNIFAMILIAR
P01.3
HABITAÇÃO UNIFAMILIAR
REFER
METRO
ATIVIDADES ECONÓMICAS
P11
P12
P13
IKEA MATOSINHOS
P01.4
CTT EXPRESSO PERAFITA
P14
E09_9 PISOS
HABITAÇÃO MULTIFAMILIAR
E15_1 PISO
E10_12 PISOS
E11_12 PISOS
E16_1 PISO
E12_12 PISOS
HABITAÇÃO MULTIFAMILIAR
E20_20 PISOS
HABITAÇÃO MULTIFAMILIAR
COMÉRCIO SERVIÇOS
COMÉRCIO SERVIÇOS
E19_1 PISO
P15
E13_12 PISOS
HABITAÇÃO MULTIFAMILIAR E COMÉRCIO
E17_3 PISOS
P16
HABITAÇÃO MULTIFAMILIAR
E18_5 PISOS

LEGENDA:

- LIMITE DA SUOPG 1
- LIMITE DA UNIDADE DE EXECUÇÃO
- REDE VIÁRIA NACIONAL - "ZONA NON-AEDIFICANDI"
- DOMÍNIO HÍDRICO - MARGEM DE LINHA DE ÁGUA - 10M DO LIMITE DO LEITO

- ÁREAS DISPONÍVEIS PARA EDIFICAÇÃO

ÁREAS PREVISTAS PARA ESPAÇOS VERDES DE UTILIZAÇÃO COLECTIVA, INFRAESTRUTURAS E EQUIPAMENTOS

- Infraestruturas
- percurso pedonal
- ciclovia
- Áreas de zona verde

matosinhos

DEPARTAMENTO DE PLANEAMENTO
DIVISÃO DE PLANEAMENTO

Escala
1/ 2000

Entidade Proprietária: Câmara Municipal de Matosinhos
Entidade produtora: INFOPORTUGAL - Sistemas de Informação e Conteúdos, S.A.
Data da Produção: 10 e 11 de Julho de 2019
Data de homologação: 2/5/2022
Processo nº: 775 da DGT
Cartografia base de referência: 1: 2.000
Sistema de referência: ETRS89 PT --TM06
Projeção cartográfica: Transversa de Mercator
Precisão posicional nominal: 0.3m <
- Precisão planimétrica: e.m,q = 0,17m
- Precisão altimétrica: e.m.q. 0,35m
Equidistância das curvas de nível: 2m

SUOPG 1

VISÃO DA PROPOSTA DA SOLUÇÃO URBANÍSTICA
(EM ELABORAÇÃO)

Data
Julho 2025

N.º do Desenho
02/02