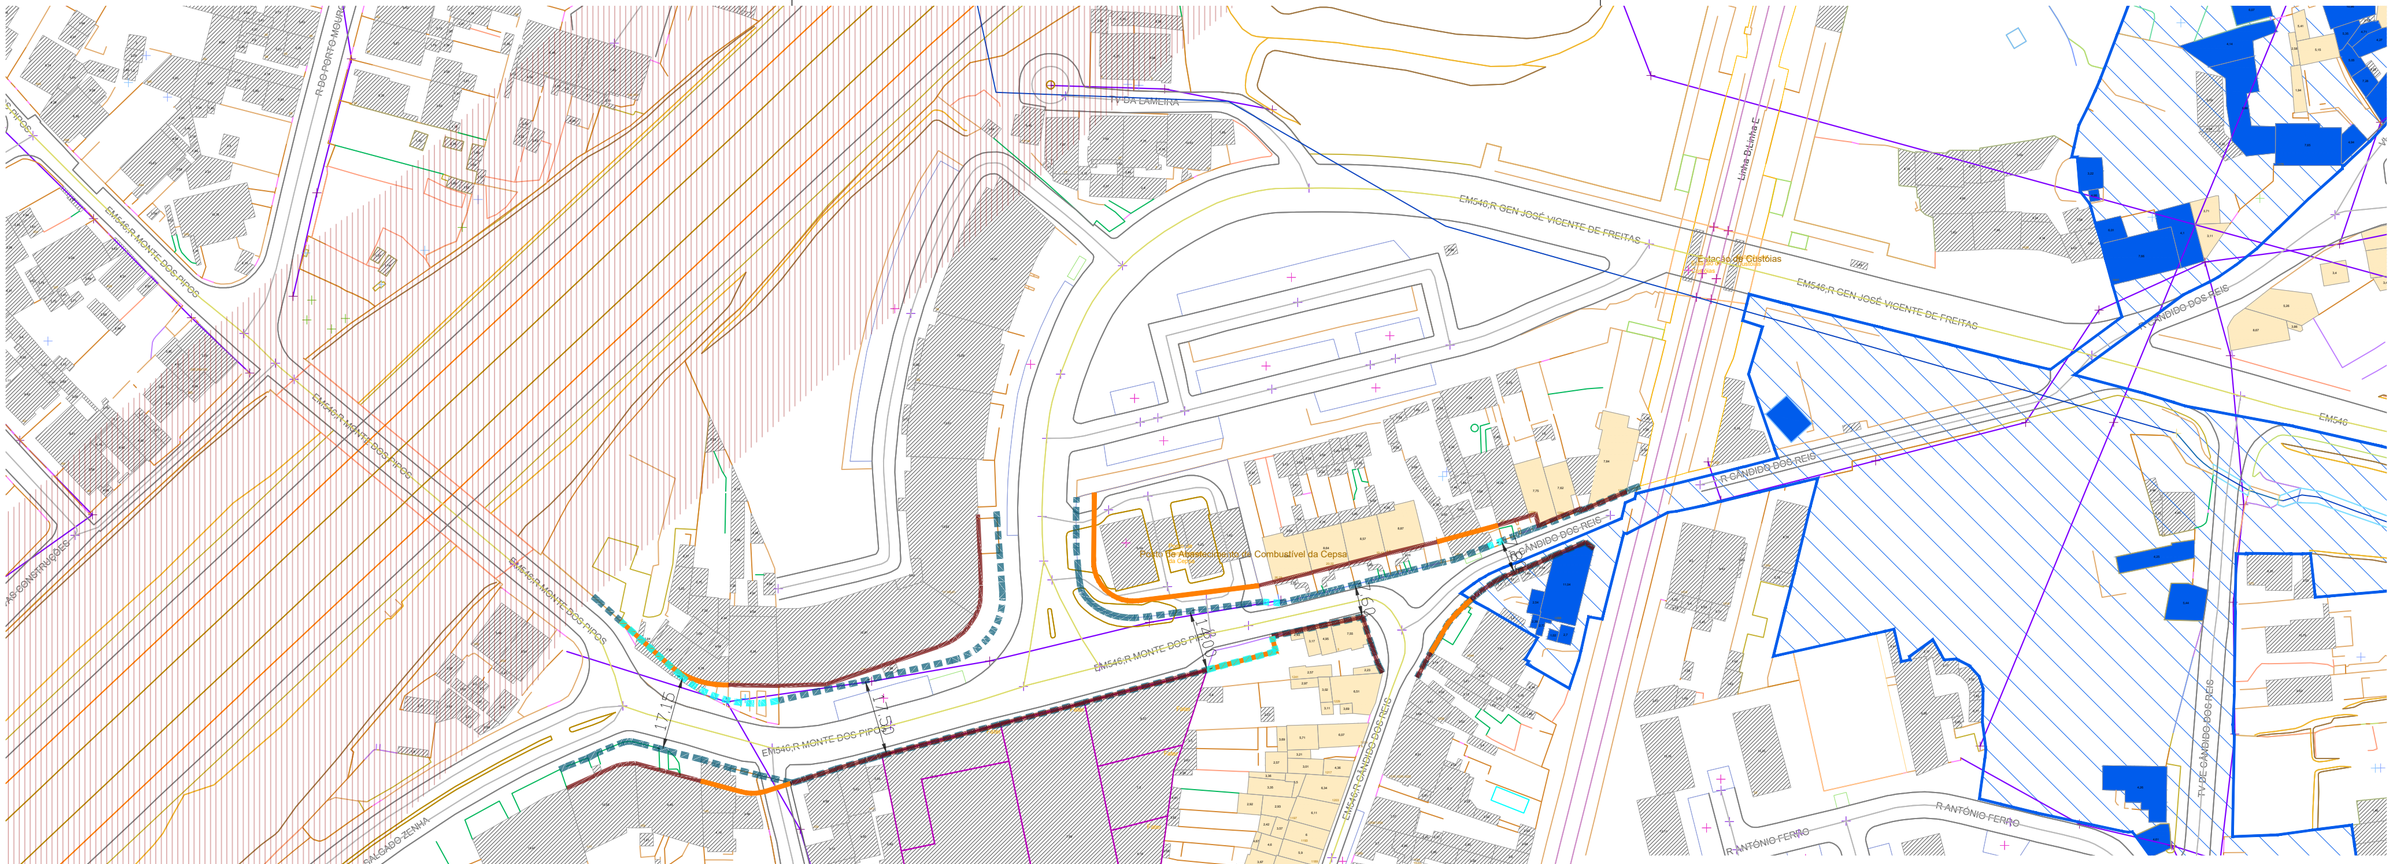

LEGENDA:

- CADASTRO
- IMÓVEL REGISTADO DE VALOR PATRIMONIAL
- PROPOSTA DE CLASSIFICAÇÃO COMO CONUNTO IM
- REDE VIÁRIA NACIONAL - "ZONA NON-AEDIFICANDI"
- ALINHAMENTO EXISTENTE
- RECUO EXISTENTE
- ALINHAMENTO PROPOSTO
- RECUO PROPOSTO

matosinhos

DEPARTAMENTO DE PLANEAMENTO
DIVISÃO DE PLANEAMENTO

Escala
1/ 1 000

Entidade proprietária da cartografia: Município de Matosinhos
Entidade produtora: Estereofoto-Geoengenharia, Lda.
Data da edição: 2013
Data de homologação: 26/06/2014
Processo nº: 290 da D.G.T.
Cartografia base de referência: 1: 2.000
Sistema de referência: ETRS89 PT-TM06
Projeção cartográfica: Transversa de Mercator
Precisão posicional nominal: 2.632m
Exatidão posicional:
- Precisão planimétrica: e.m.q. 0,32m
- Precisão altimétrica: e.m.q. 0,33m
Equidistância das curvas de nível: 10m

ESTABELECIMENTO DE ALINHAMENTOS E RECUOS PARA A RUA MONTE DOS PIPOS E PARA A RUA CÂNDIDO DOS REIS, ENTRE AVENIDA DR. SALGADO ZENHA E A LINHA VERMELHA - B DO METRO DO PORTO, CUSTÓIAS

PLANTA DO ESTABELECIMENTO DE ALINHAMENTOS E RECUOS

Data
Maio 2025

N.º do Desenho
01/ 01