


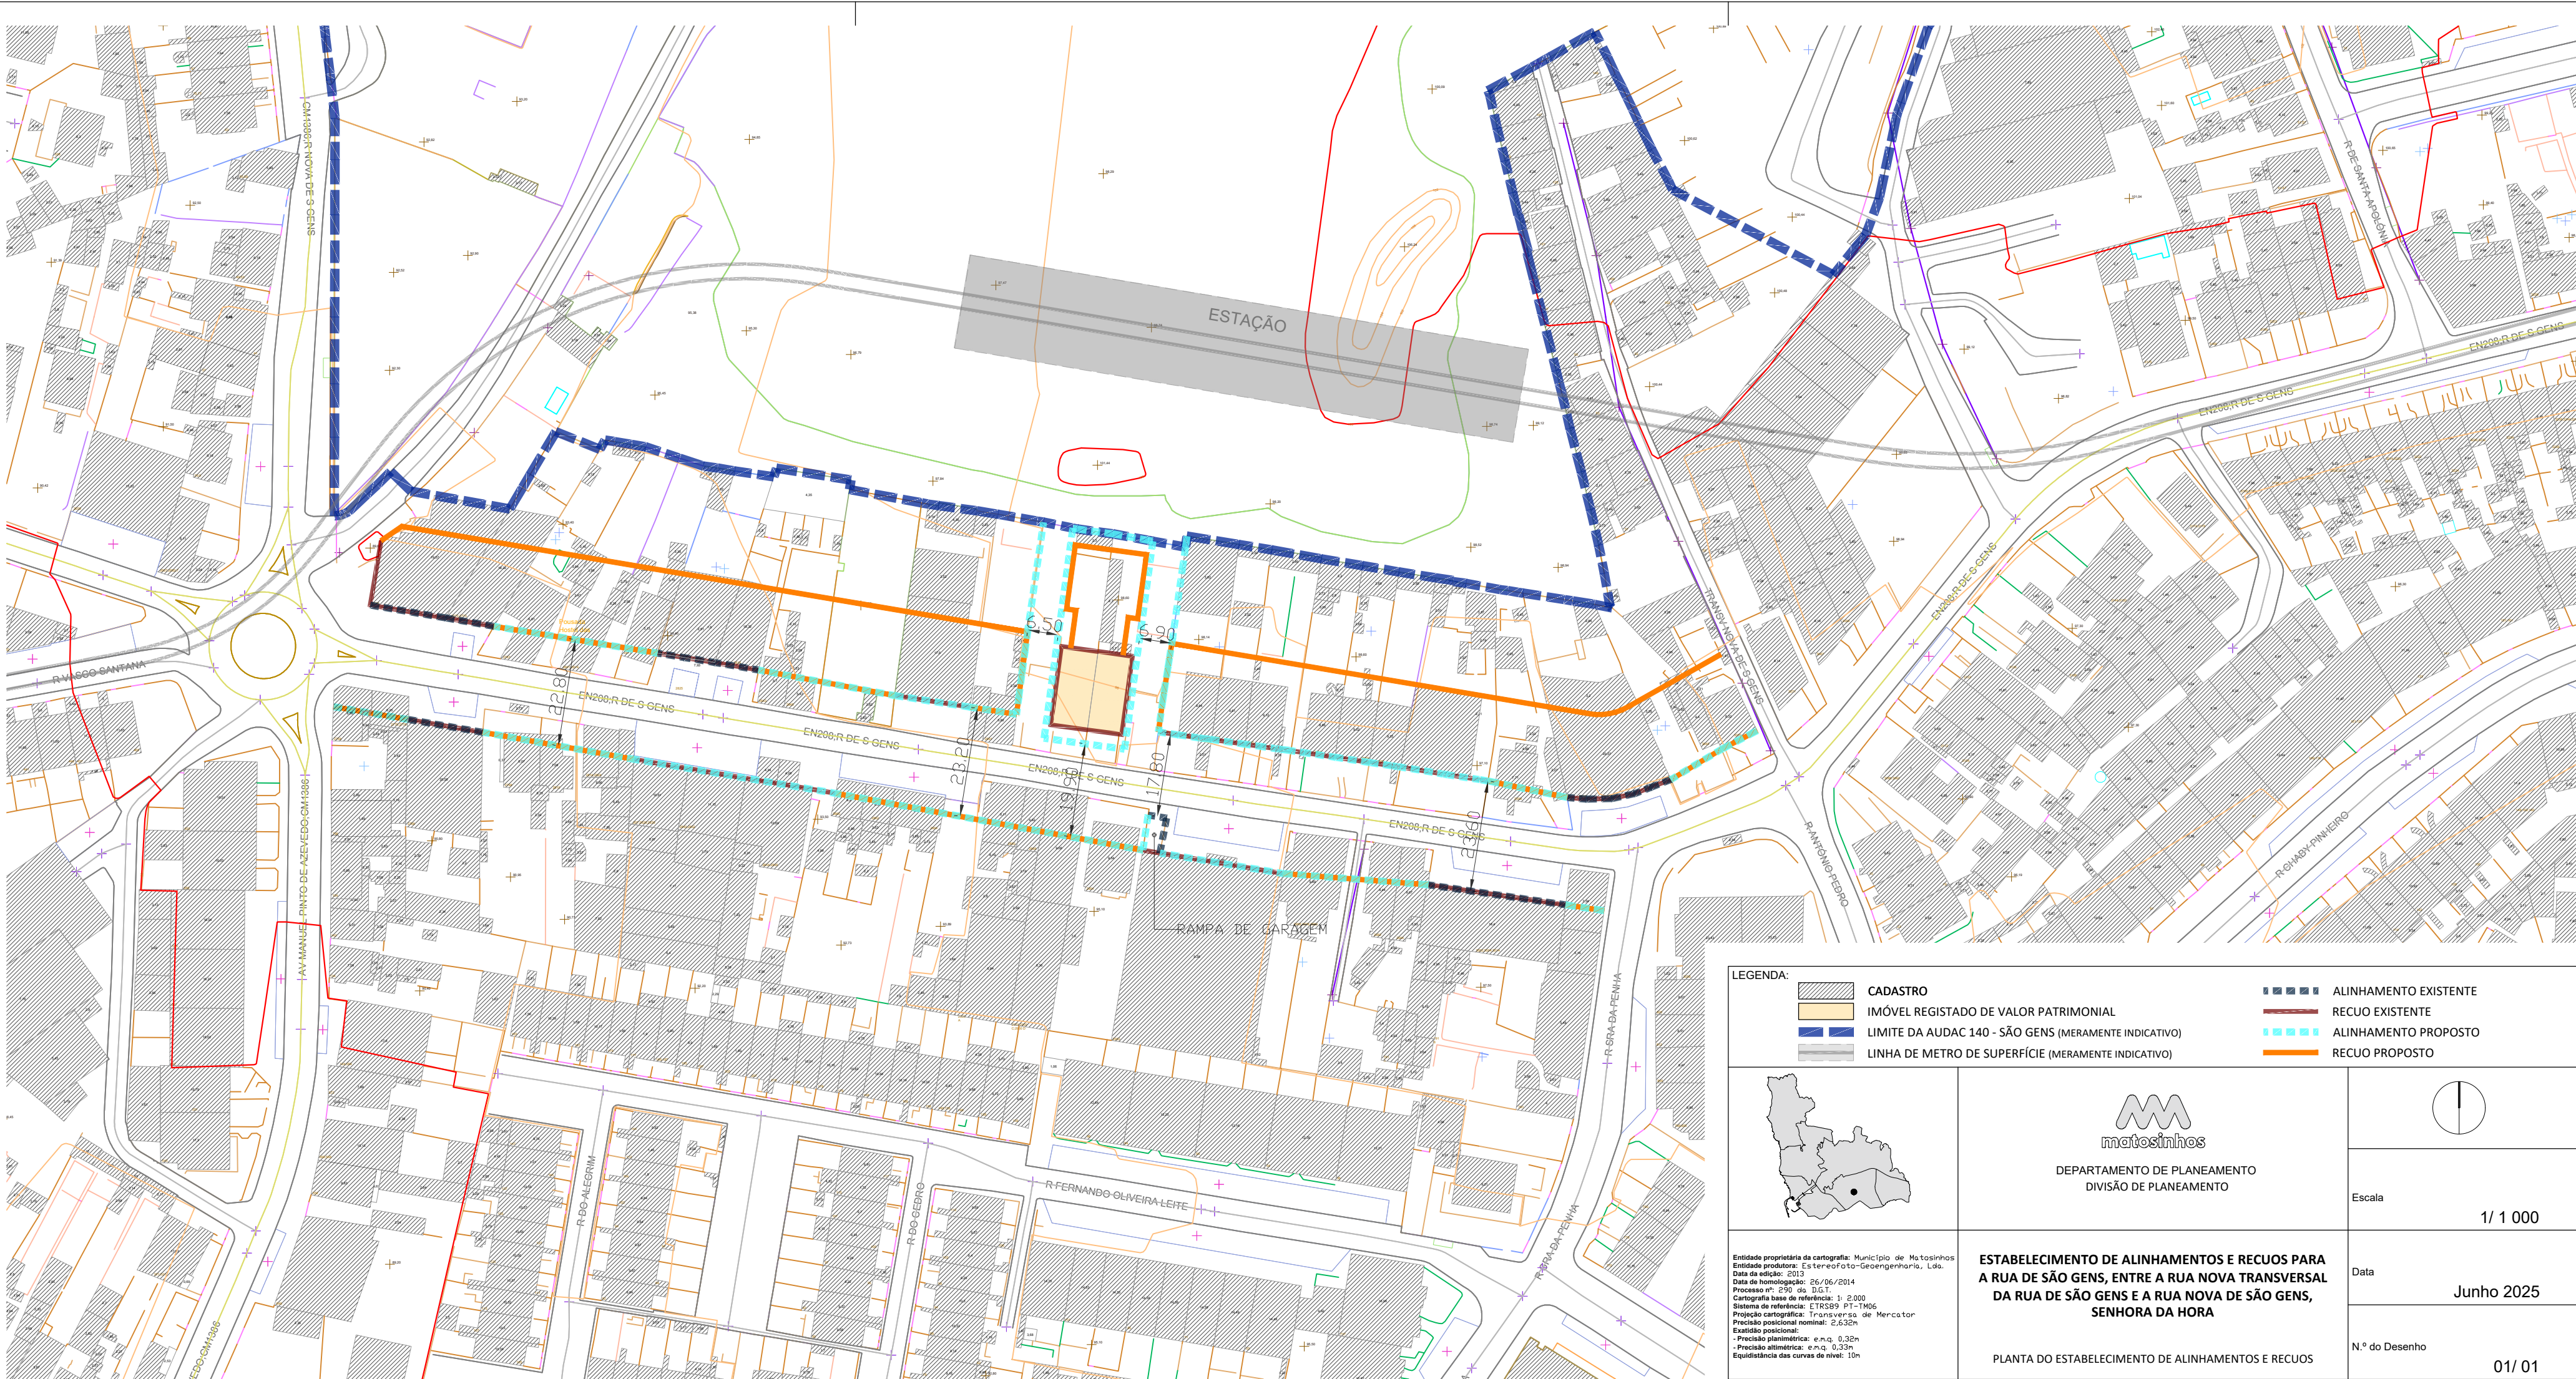

LEGENDA:


	CADASTRO		ALINHAMENTO EXISTENTE
	IMÓVEL REGISTRADO DE VALOR PATRIMONIAL		RECUO EXISTENTE
	LIMITE DA AUDAC 140 - SÃO GENS (MERAMENTE INDICATIVO)		ALINHAMENTO PROPOSTO
	LINHA DE METRO DE SUPERFÍCIE (MERAMENTE INDICATIVO)		RECUO PROPOSTO



Entidade proprietária da cartografia: Município de Matosinhos
Entidade produtora: Estereofoto-Geoenfotografia, Lda.
Data da edição: 2013
Data de homologação: 26/06/2014
Processo nº: 290 do D.G.T.
Cartografia base de referência: 1:2.000
Sistema de referência: ETRS89 PT-TM06
Projeção cartográfica: Transversa de Mercator
Precisão posicional nominal: 2,632m
Exatidão posicional:
- Precisão planimétrica: e.m.q. 0,32m
- Precisão altimétrica: e.m.q. 0,33m
Equidistância das curvas de nível: 10m



DEPARTAMENTO DE PLANEAMENTO
DIVISÃO DE PLANEAMENTO

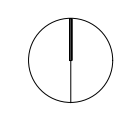

Escala

1/ 1 000

**ESTABELECIMENTO DE ALINHAMENTOS E RECUOS PARA
A RUA DE SÃO GENS, ENTRE A RUA NOVA TRANSVERSAL
DA RUA DE SÃO GENS E A RUA NOVA DE SÃO GENS,
SENHORA DA HORA**

PLANTA DO ESTABELECIMENTO DE ALINHAMENTOS E RECUOS

Data

Junho 2025

N.º do Desenho

01/ 01