
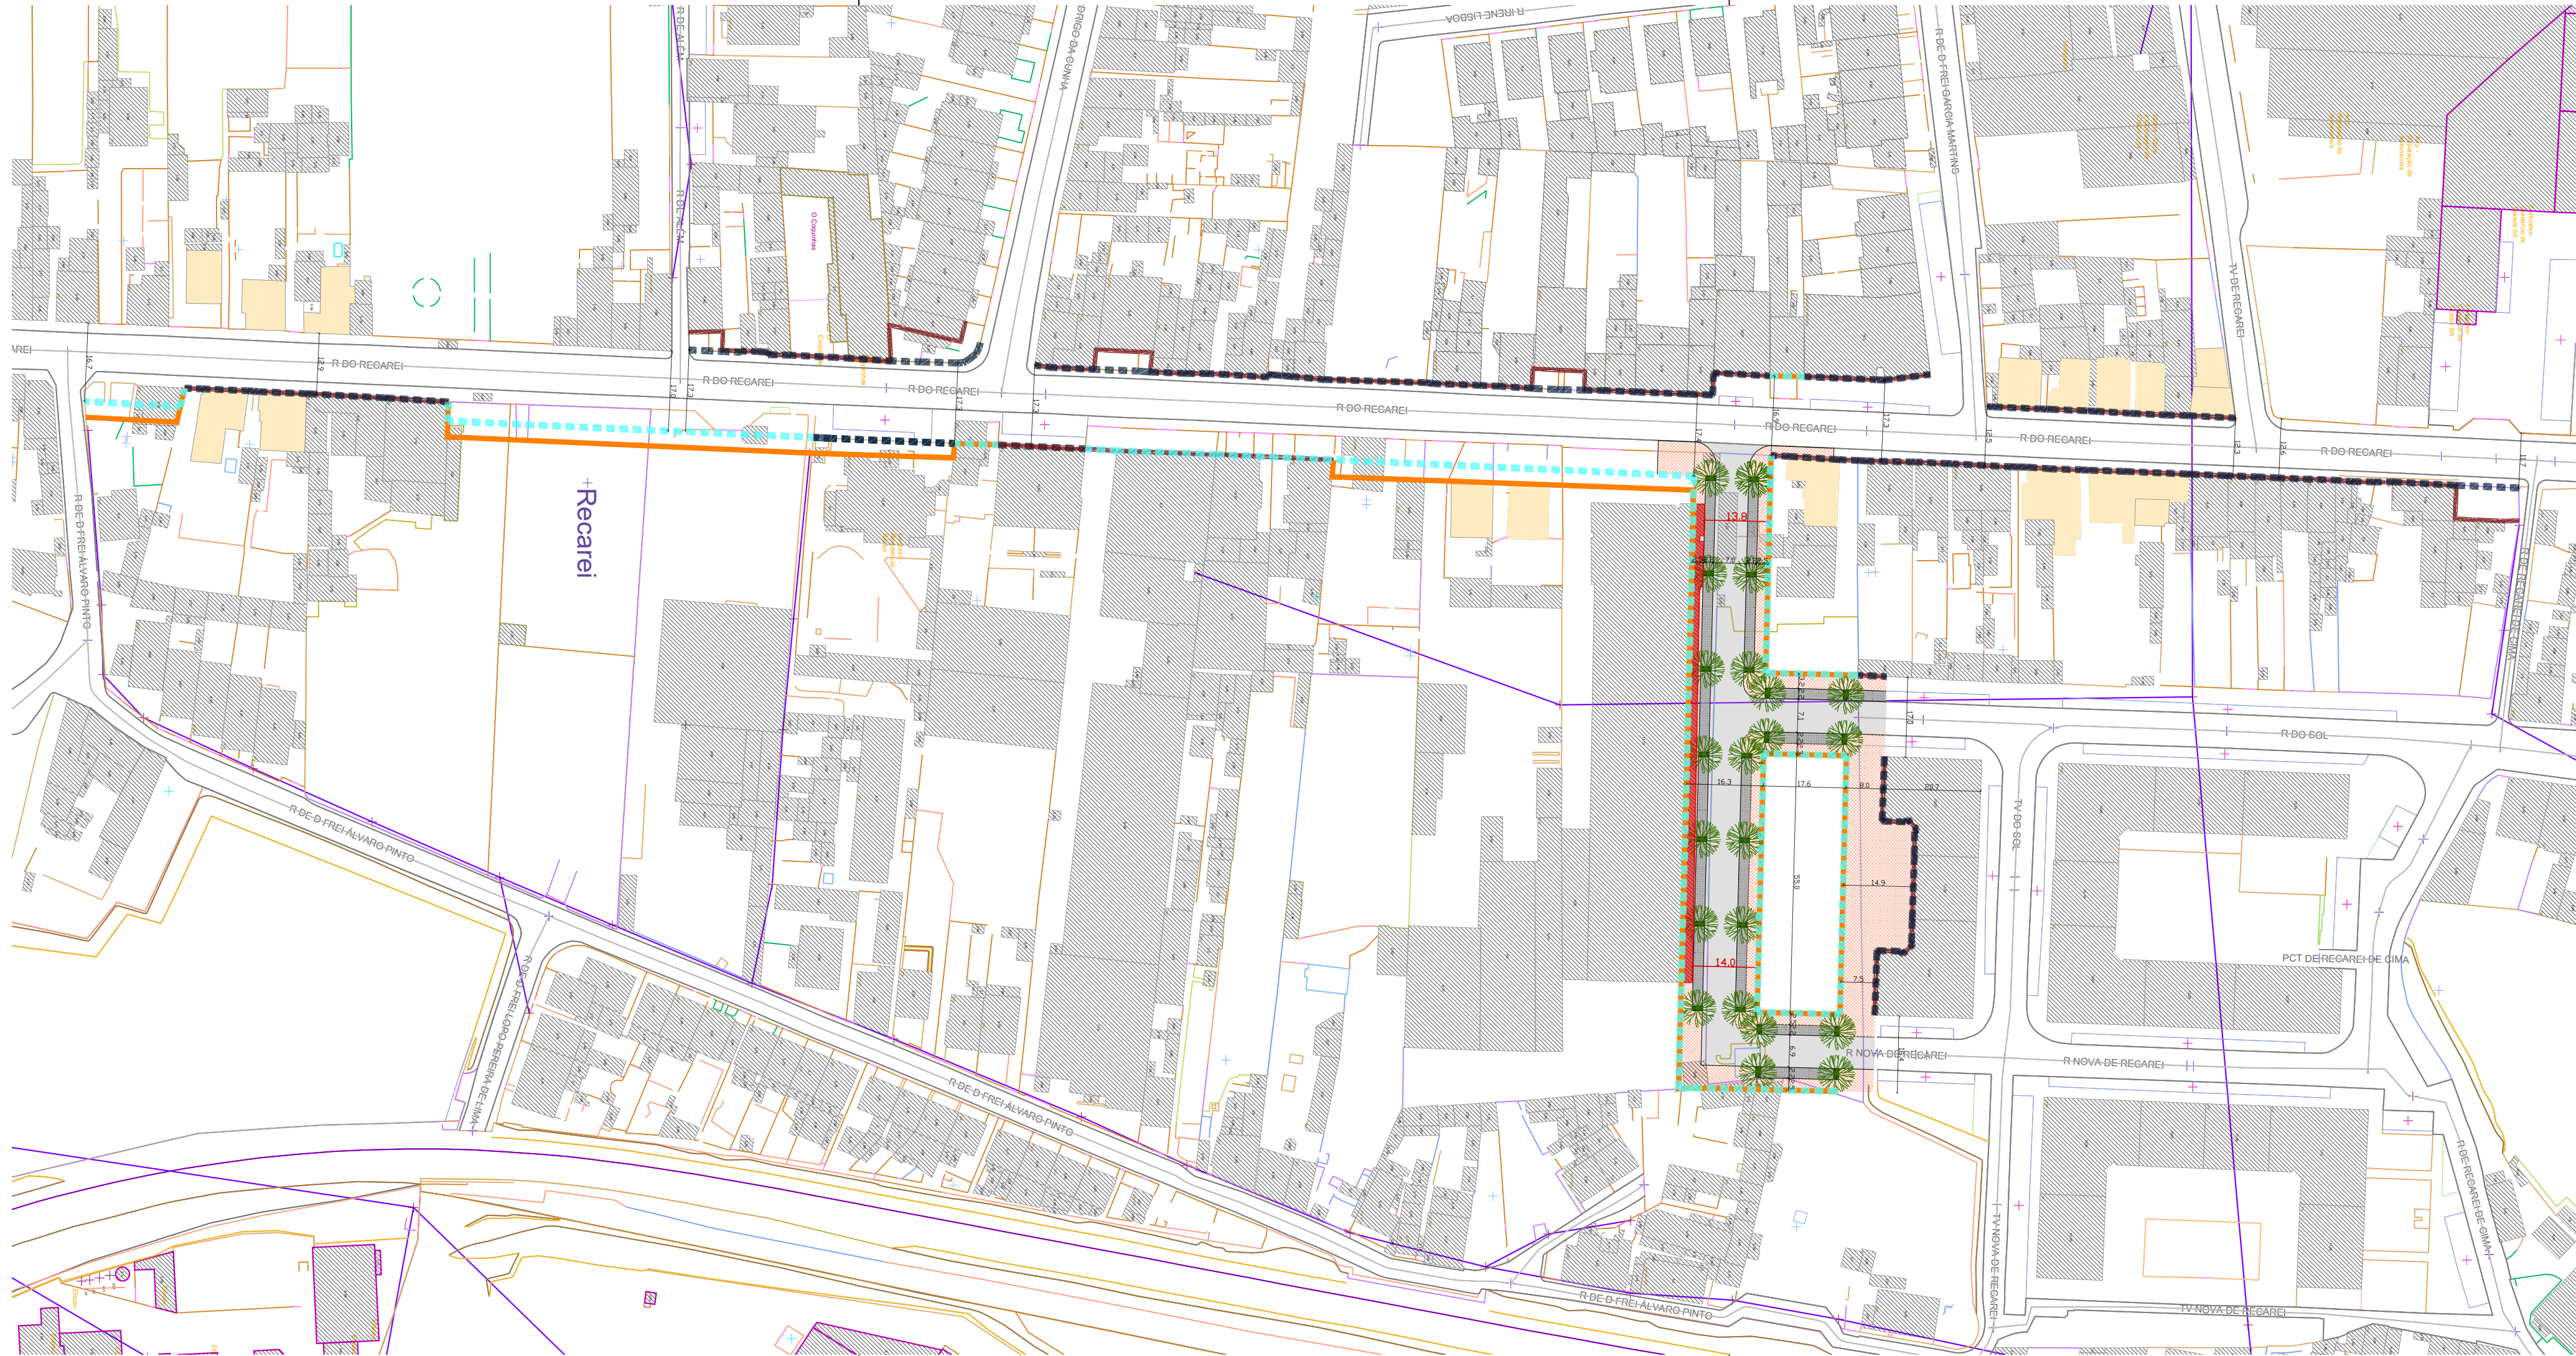


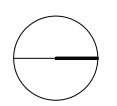

- LEGENDA:
- CADASTRO
 - IMÓVEL REGISTRADO DE VALOR PATRIMONIAL
 - ALINHAMENTO EXISTENTE
 - RECUO EXISTENTE
 - ALINHAMENTO PROPOSTO
 - RECUO PROPOSTO
- PROPOSTA PARA A RUA DO SOL, RUA NOVA DE RECAREI E TRAVESSA DO SOL
- PASSEIO/ PRAÇA
 - FAIXA DE RODAGEM
 - BAIA DE ESTACIONAMENTO
 - CALDEIRAS
 - ÁRVORES
 - A DEMOLIR (MERAMENTE INDICATIVO)

 Entidade proprietária da cartografia: Município de Matosinhos Entidade produtora: Estereofoto-Geogenharis, Lda. Data de edição: 2013 Data da homologação: 26/06/2014 Processo n.º: 250 do S.C.T. Cartografia base de referência: 1:2000 Sistema de referência: ETRS89 PT-TM05 Projeção cartográfica: Transversa de Mercator Precisão posicional nominal: 2,652m Exatidão posicional: - Precisão planimétrica: e.m.q. 0,32m - Precisão altimétrica: e.m.q. 0,33m Equidistância das curvas de nível: 10m	 DEPARTAMENTO DE PLANEAMENTO DIVISÃO DE PLANEAMENTO		
		Escala	1/ 1000
		Data	Agosto 2025
		N.º do Desenho	01/ 01

ESTABELECIMENTO DE ALINHAMENTOS E RECUOS PARA
A RUA DE RECAREI ENTRE A RUA DE RECAREI DE CIMA E
A RUA DE D. FREI ÁLVARO PINTO, PARA A RUA DO SOL E
PARA A RUA NOVA DE RECAREI, LEÇA DO BALIO

PLANTA DO ESTABELECIMENTO DE ALINHAMENTOS E RECUOS