
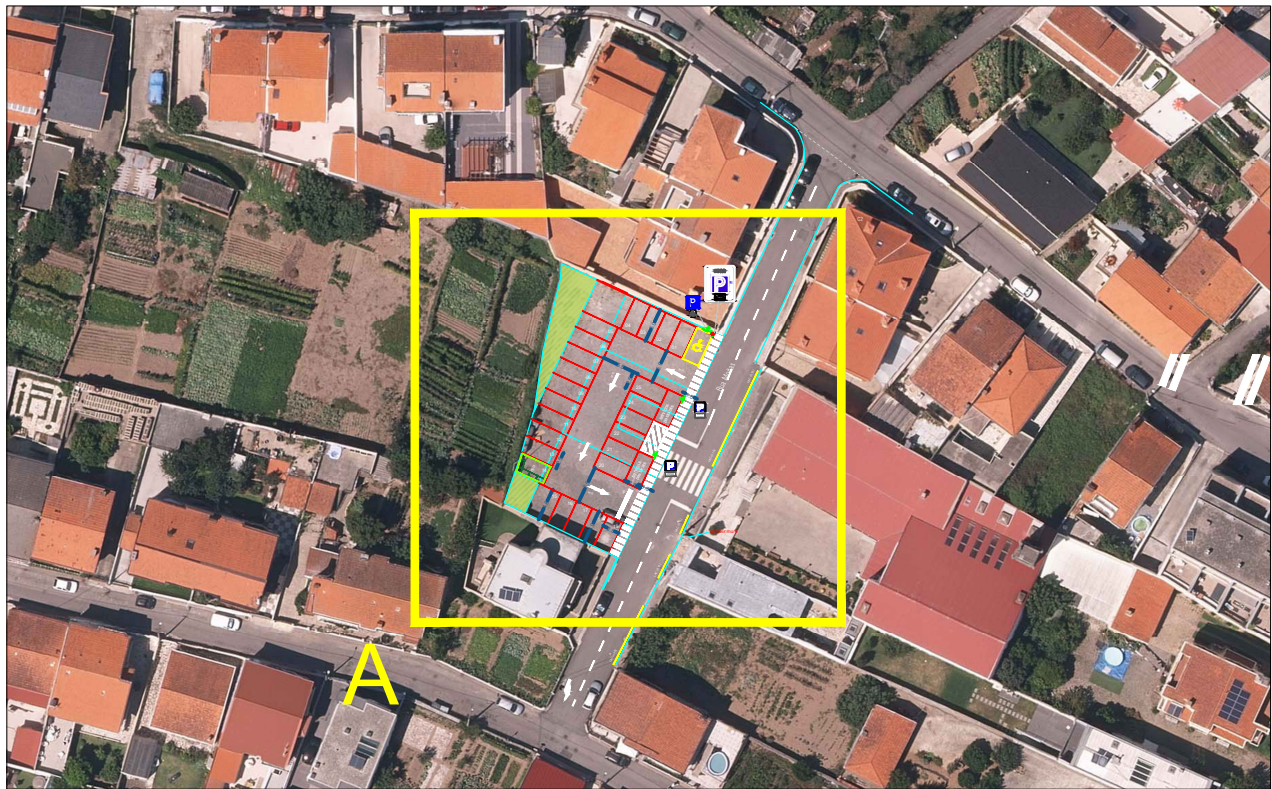


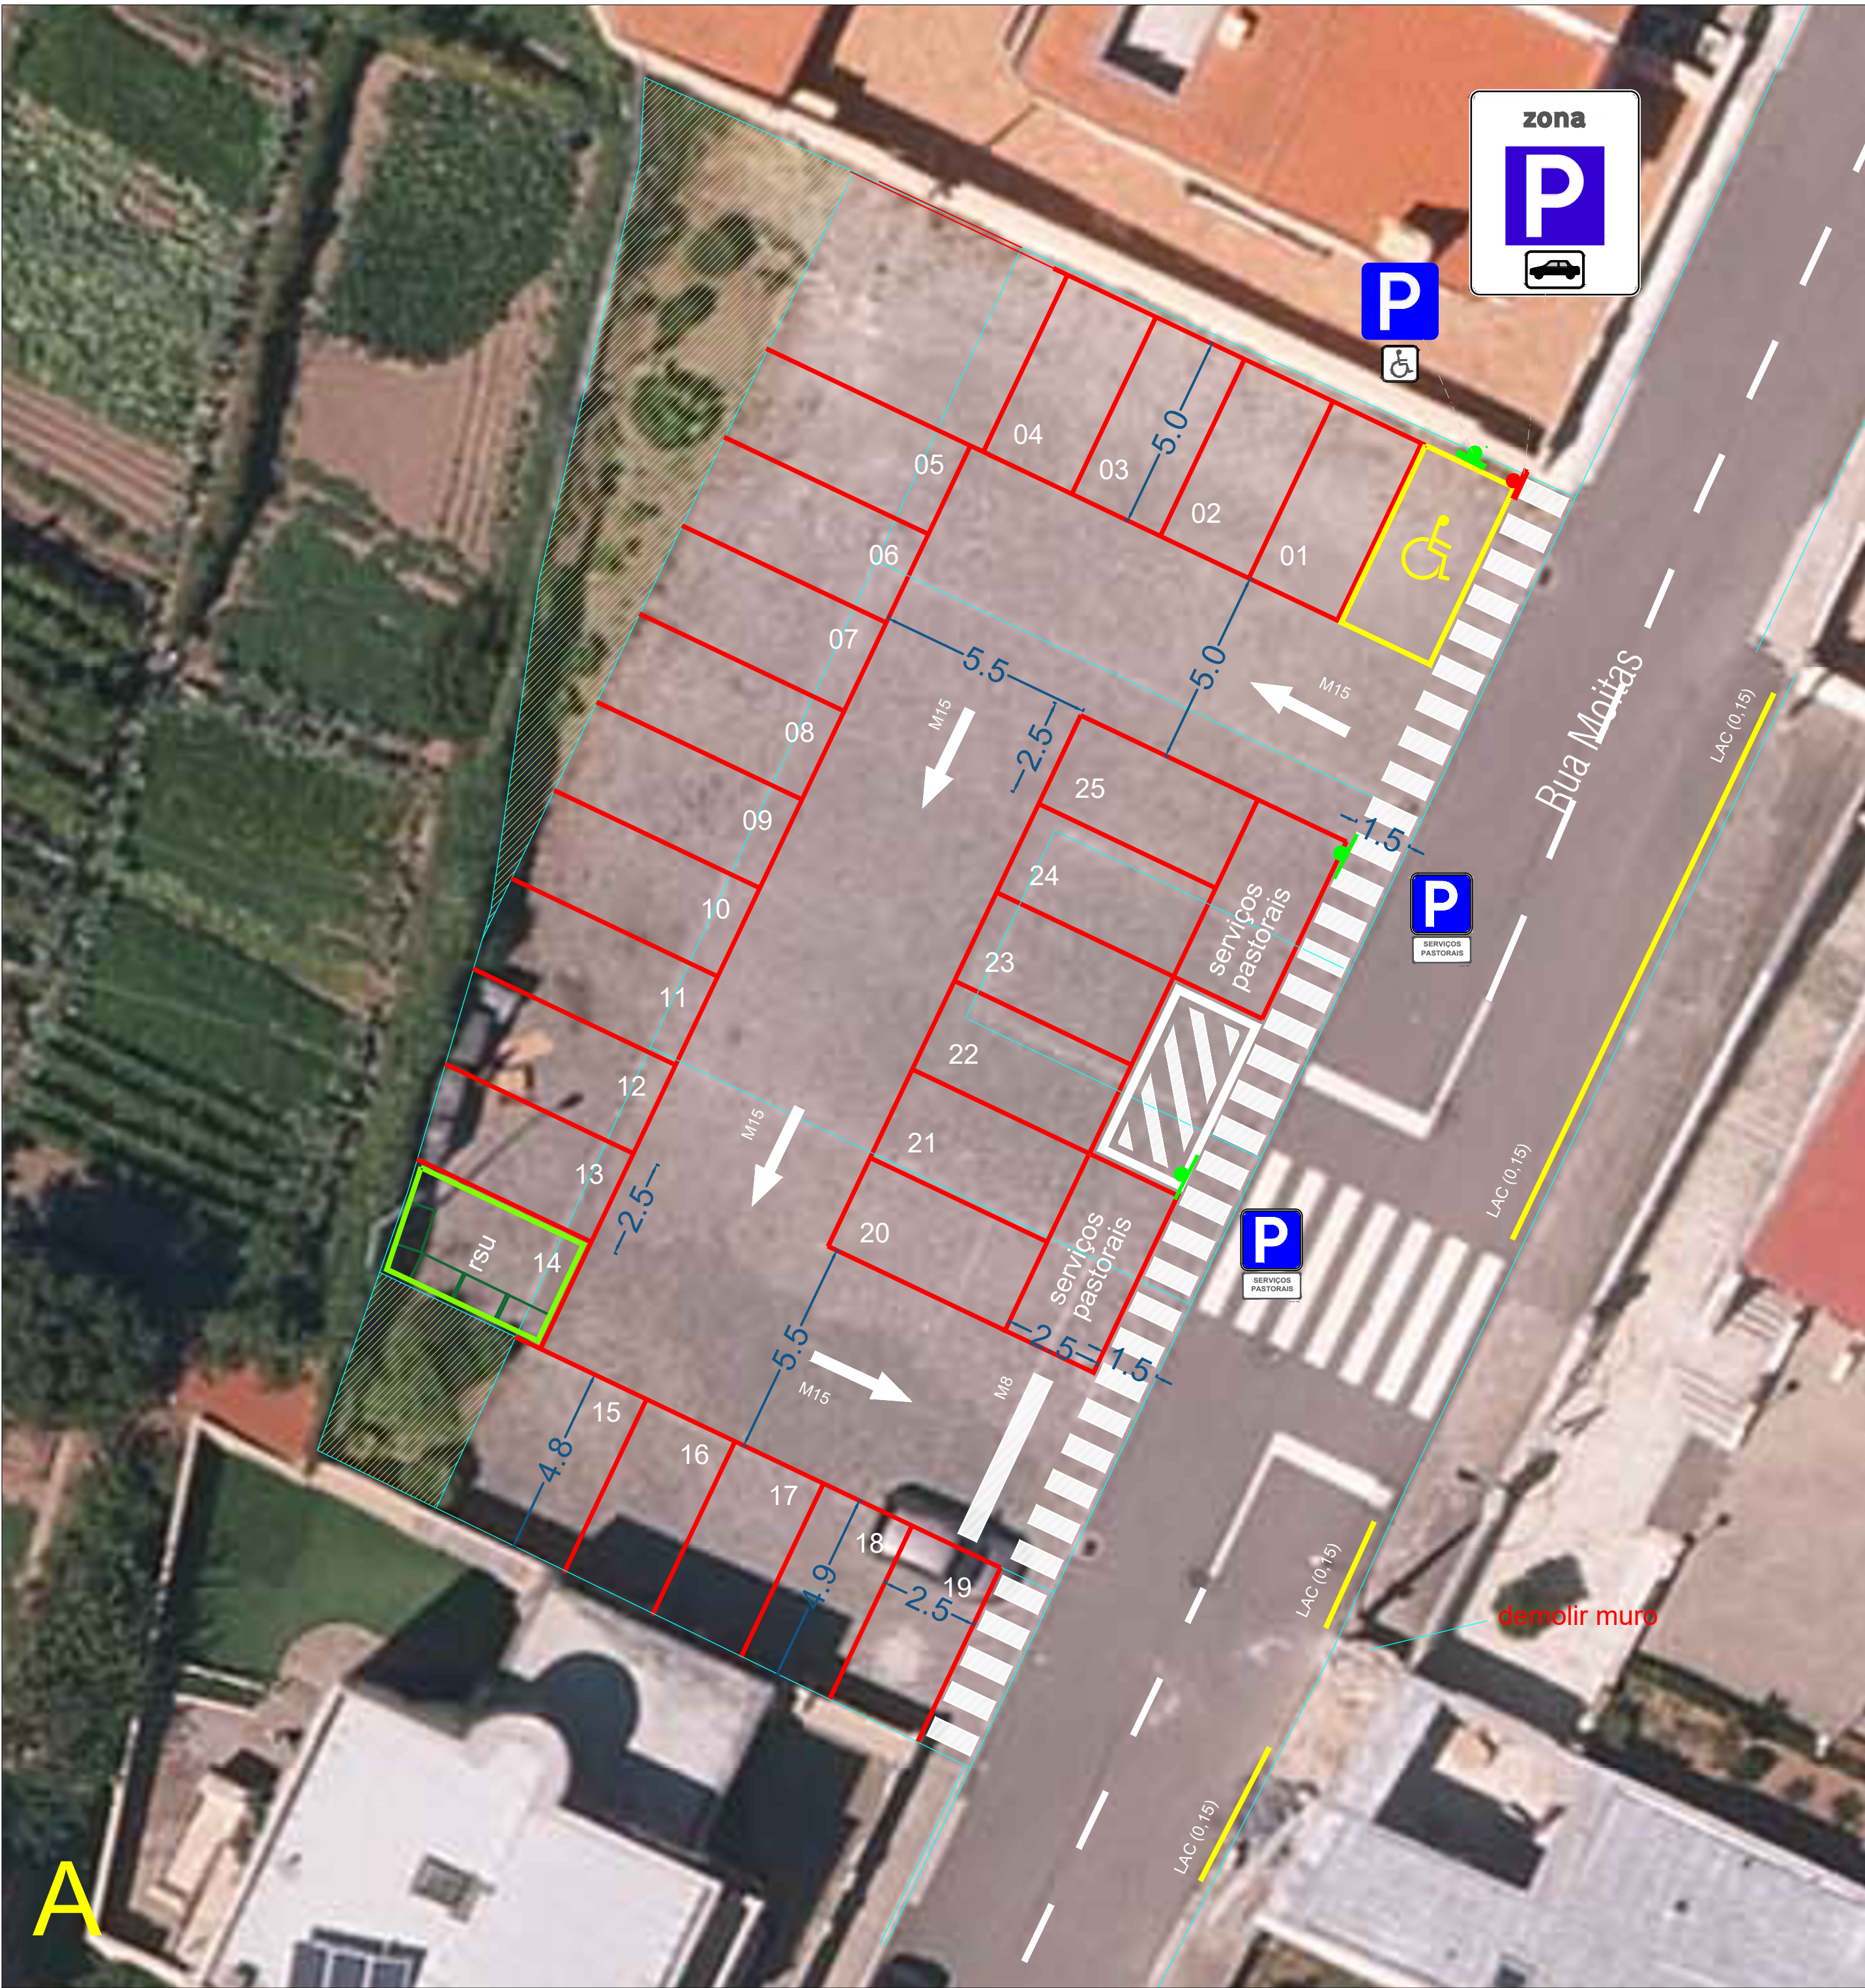

Câmara Municipal
Divisão Mobilidade e Transportes / DP / DMGT

Tipo de Projeto/Título do Desenho

REORGANIZAÇÃO DO PARQUE DE ESTACIONAMENTO

Nome do projeto/Local
edoc 2023 / 31 172

Rua Moitas - União de freguesias de Custóias, Leça do balio e Guifões

Projetistas	Colaboração	Data	Escala	Fase	Nº desenho	Versão
Luis Mar		novembro 2023	s/escala	P.Sin	01-01	R01