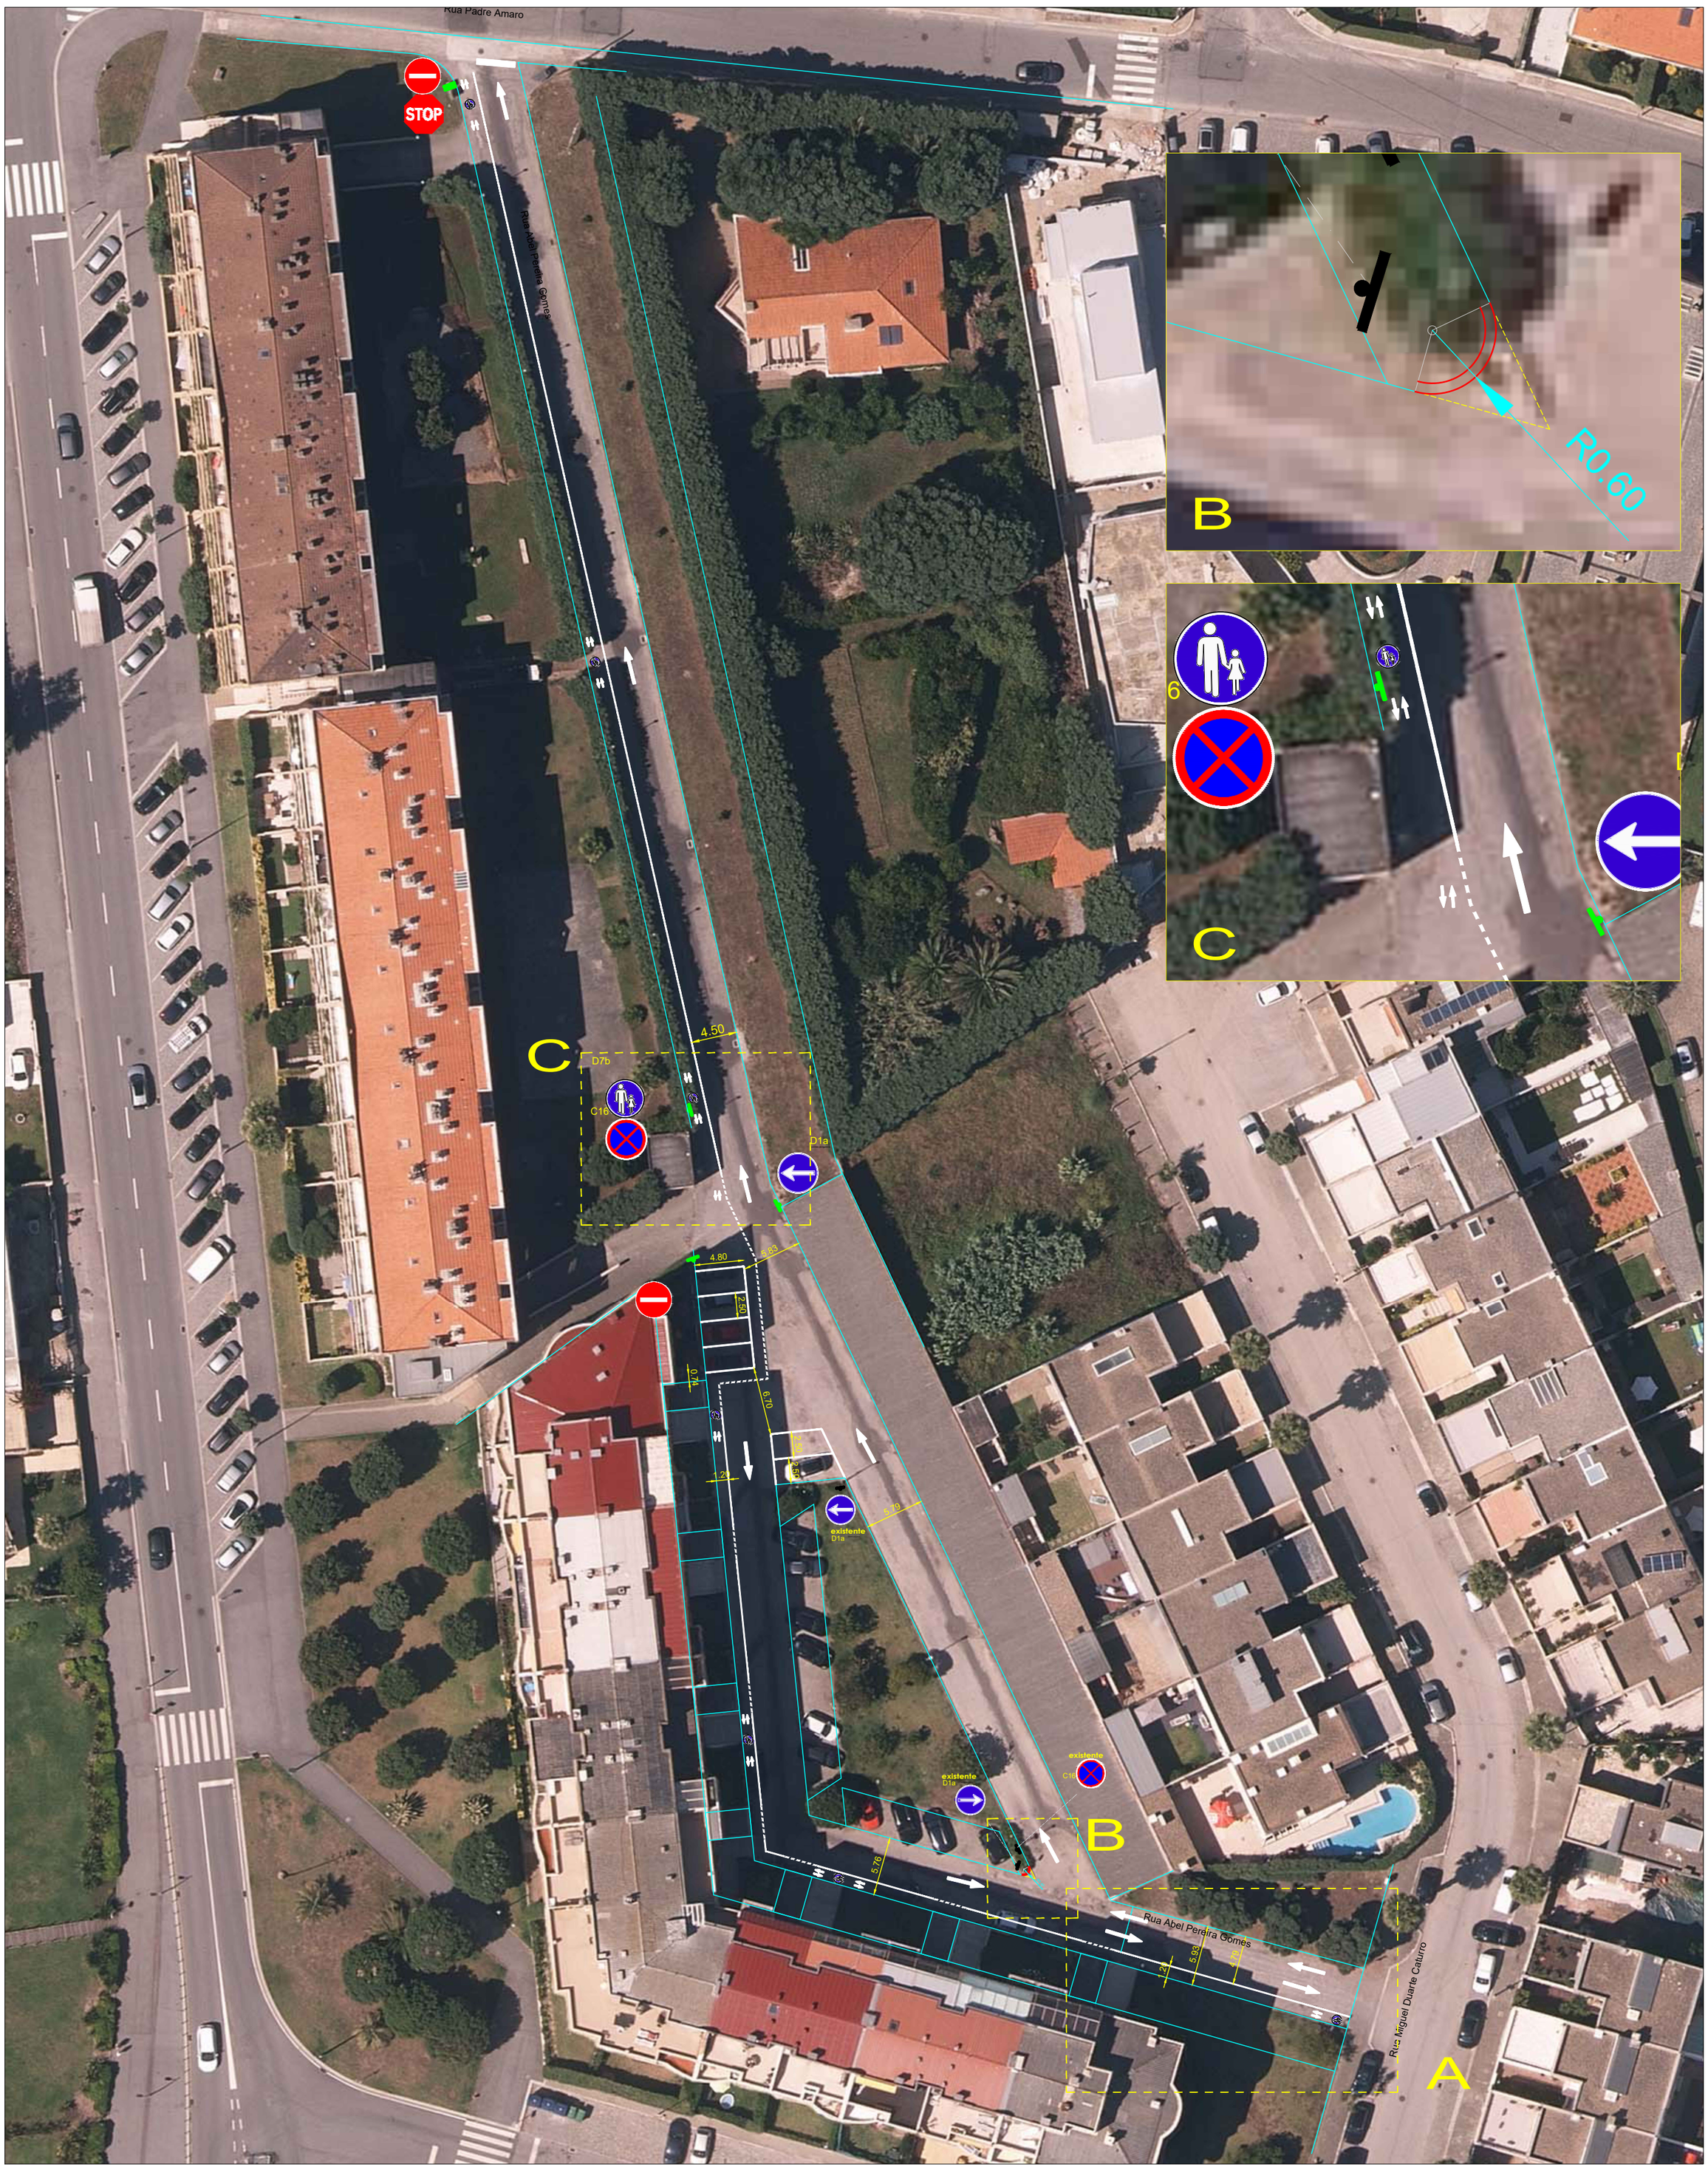

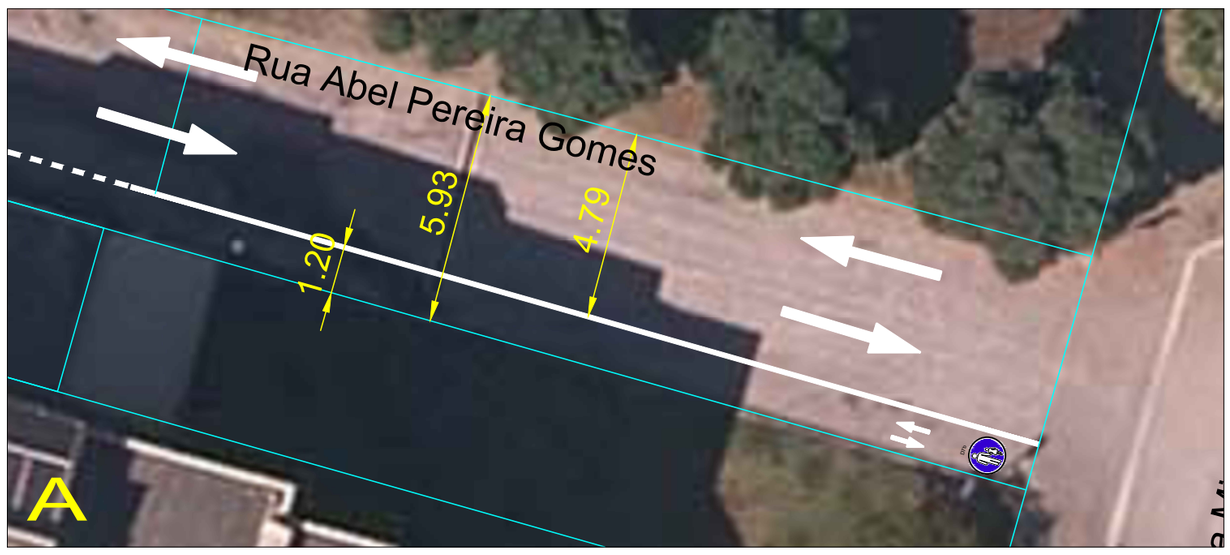

matosinhos

Câmara Municipal

Divisão Mobilidade / DP / DMGT

Norte

Tipo de Projeto/Titulo do Desenho

Edoc 24 / 8 877 - Reorganização Viária da Rua Abel Pereira Gomes

Nome do projecto/Local

Rua Abel Pereira Gomes - Lavra

União de freguesias de Perafita, Lavra e Sta. cruz do Bispo

Projetistas	Colaboração	Data	Escalas	Fase	Nº desenho	Versão
Luis Mar		março 2024	s/escala	P.Sin	01-01	R01