


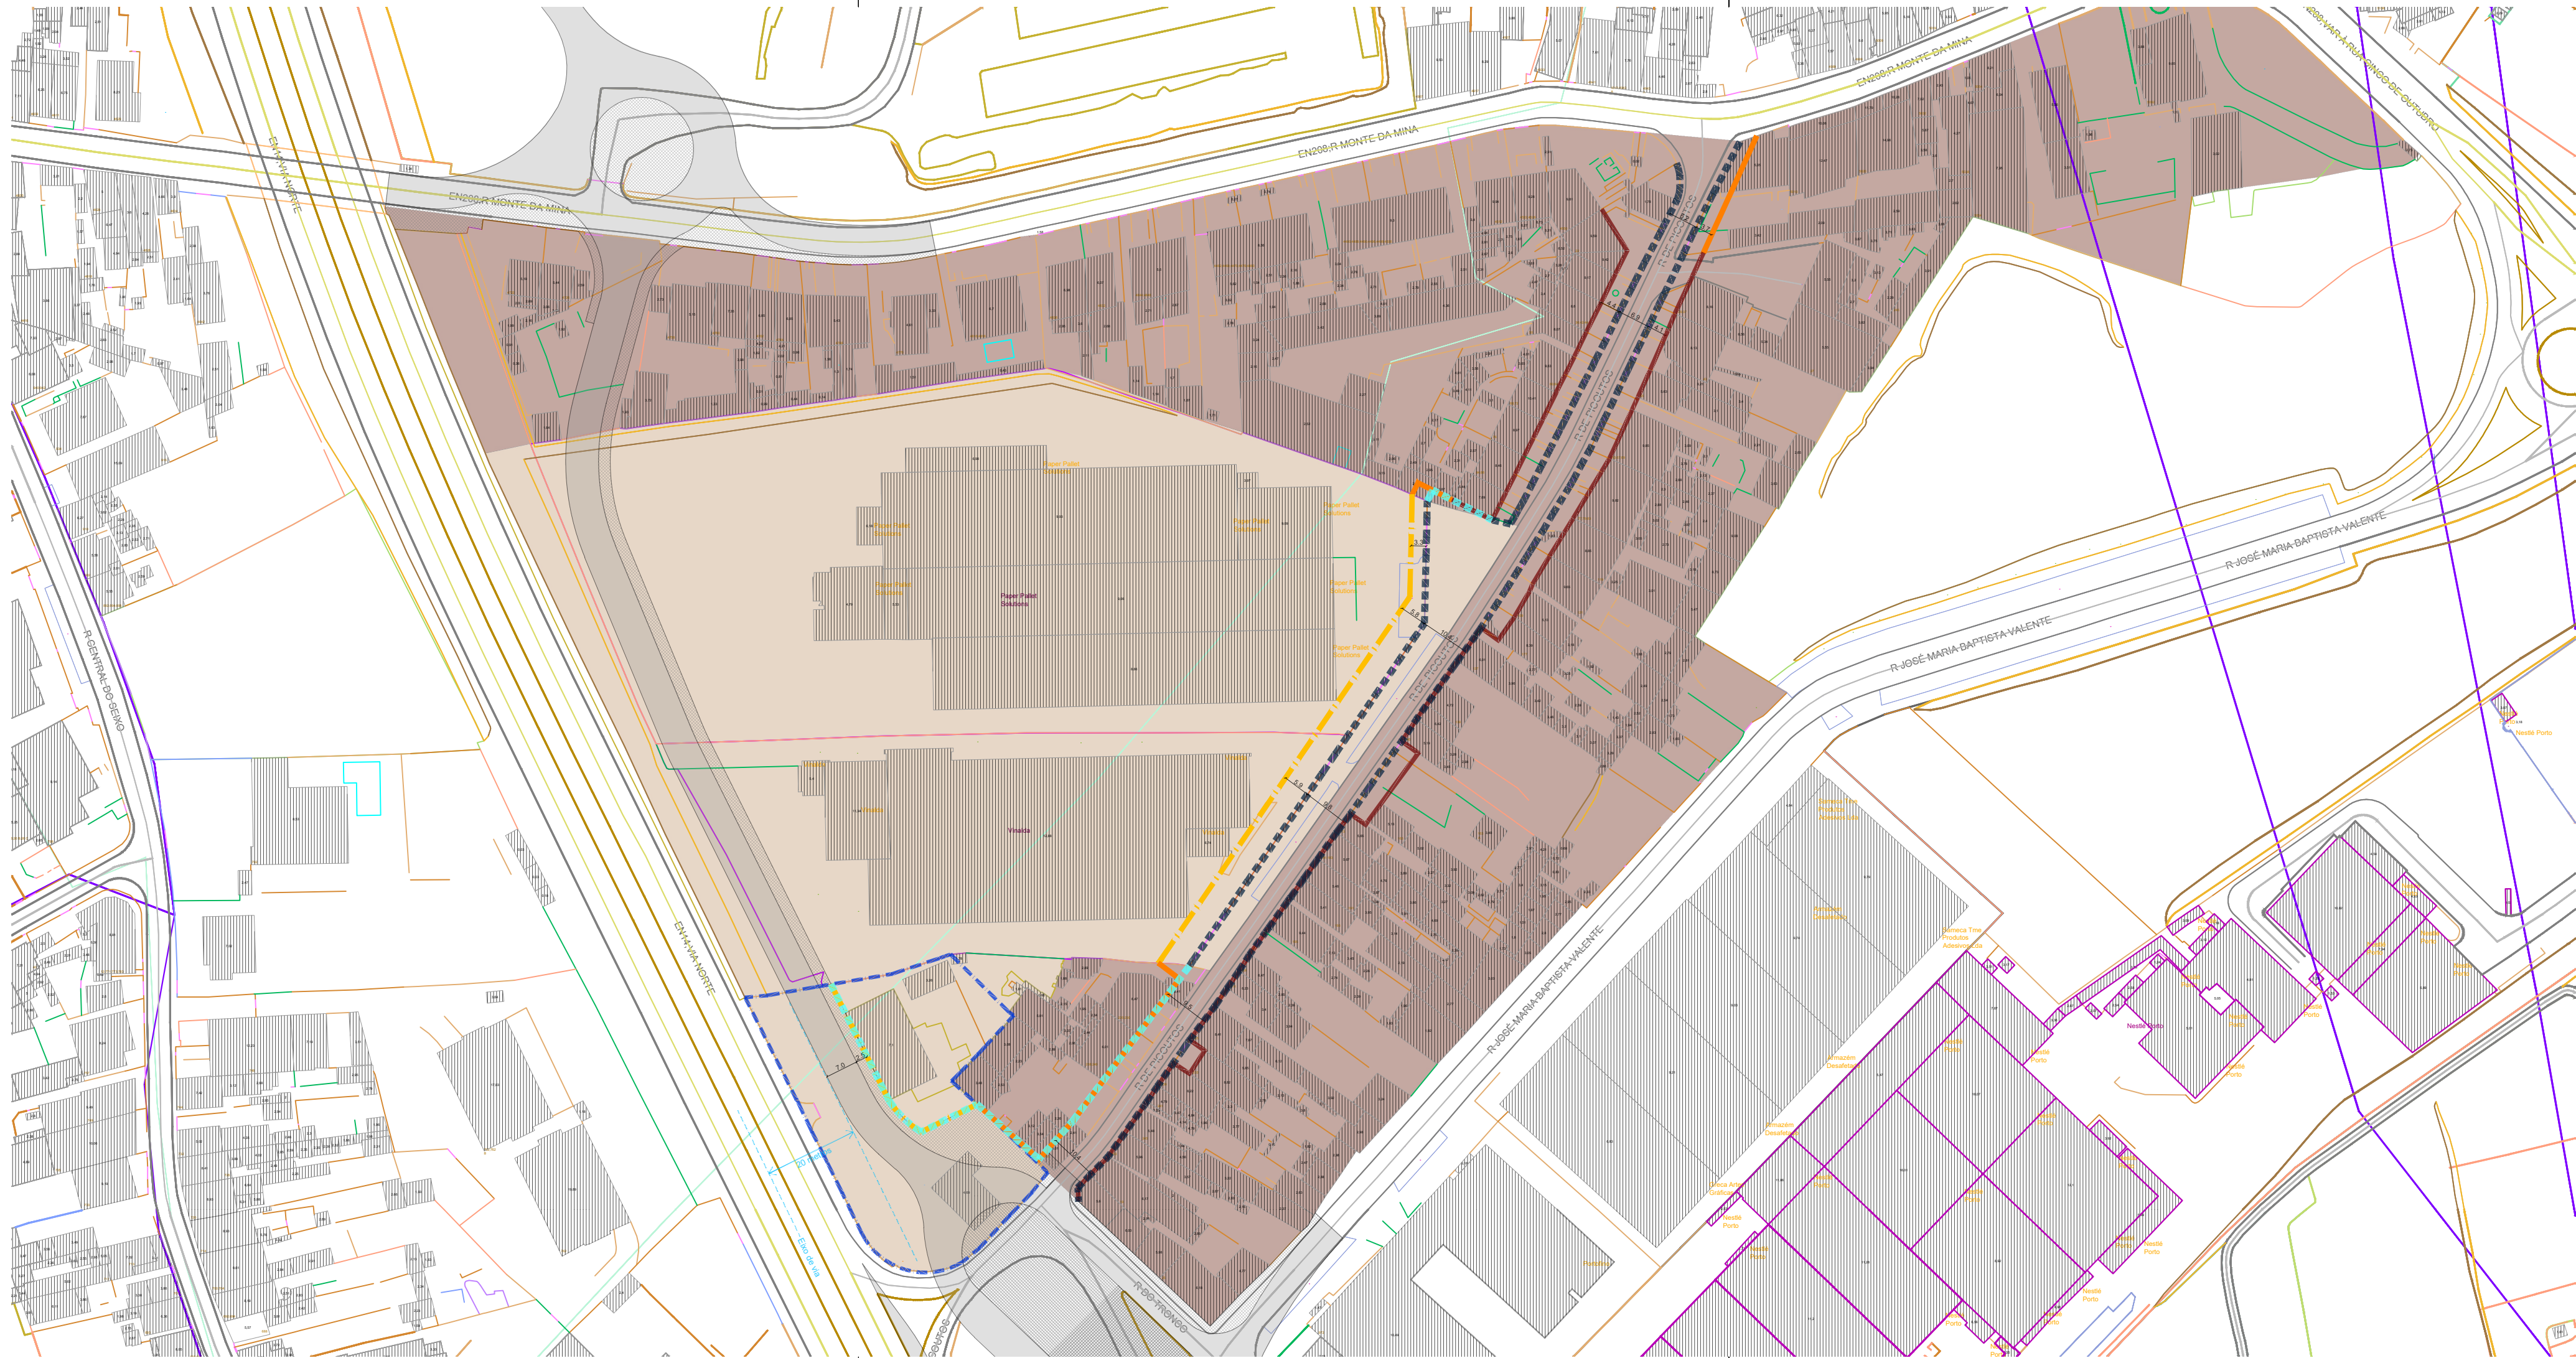

- LEGENDA:
- CADASTRO
 - ESPAÇOS CENTRAIS
 - ESPAÇOS DE ATIVIDADES ECONÓMICAS - ÁREAS DE ATIVIDADES ECONÓMIAS
 - AUDAC 143 - PICOUTOS

PROPOSTA PARA VIA DE LIGAÇÃO ENTRE A RUA DO TRONCO E A ROTUNDA DA MAINÇA

- PASSEIO/ PRAÇA/ ESPAÇO VERDE
- FAIXA DE RODAGEM

- ALINHAMENTO EXISTENTE
- RECUO EXISTENTE
- ALINHAMENTO PROPOSTO
- RECUO PROPOSTO
- RECUO MÍNIMO PROPOSTO



Entidade proprietária da cartografia: Município de Matosinhos
Entidade produtora: Estereofoto-Geoenfiteiraria, Lda.
Data da edição: 2013
Data de homologação: 20/06/2014
Processo nº: 250 da S.G.17
Cartografia base de referência: 1:2.000
Sistema de referência: ETRS89 PT-TM06
Projeção cartográfica: Transversa de Mercator
Precisão posicional nominal: 0,63m
Exatidão posicional:
- Precisão planimétrica: e.m.q. 0,32m
- Precisão altimétrica: e.m.q. 0,33m
Equidistância das curvas de nível: 10m



DEPARTAMENTO DE PLANEAMENTO
DIVISÃO DE PLANEAMENTO

ESTABELECIMENTO DE ALINHAMENTOS E RECUOS PARA
A RUA DE PICOUTOS, ENTRE A RUA 5 DE OUTUBRO E A
VIA NORTE - ESTRADA NACIONAL (EN) 13

PLANTA DO ESTABELECIMENTO DE ALINHAMENTOS E RECUOS



Escala
1/ 1000

Data
Janeiro 2026

N.º do Desenho
01/01