


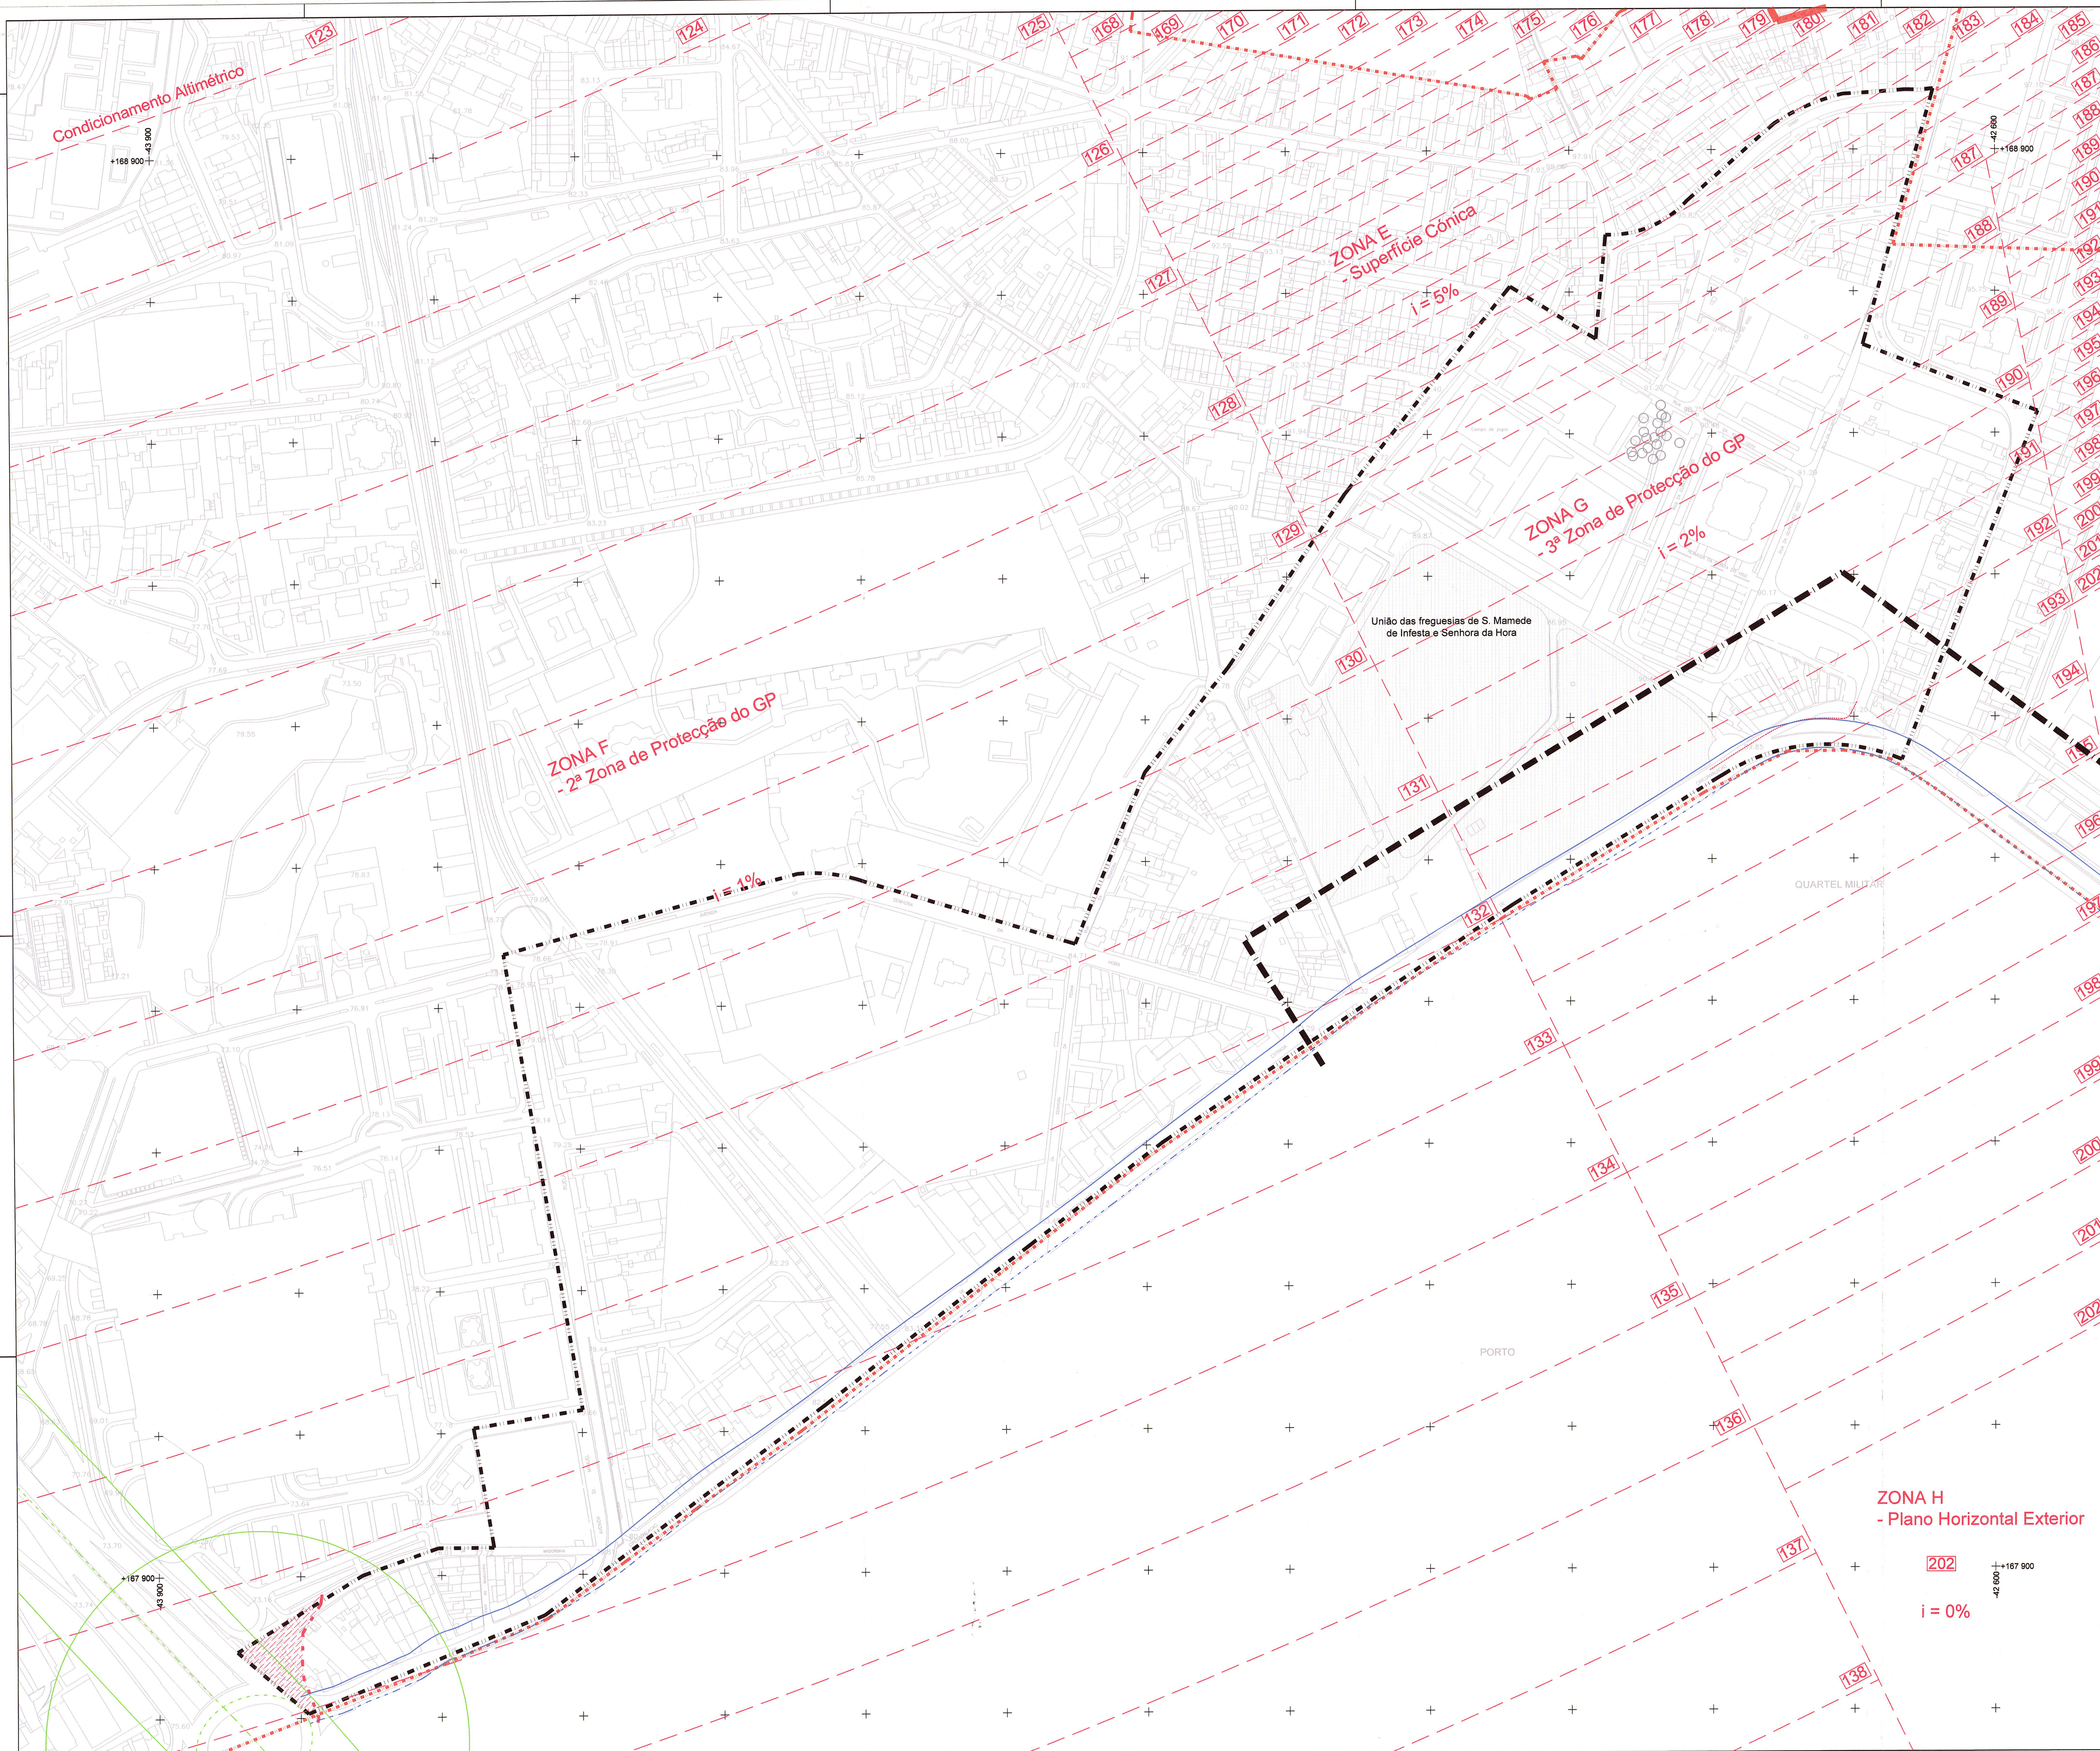


- Legenda**
- LIMITE DA ÁREA DE INTERVENÇÃO DO PLANO
 - LIMITES ADMINISTRATIVOS (CAOP 2014)
 - RAN - Reserva Agrícola Nacional
Decreto lei 73 / 2009 de 31 de Março
 - Quartel Militar do Viso - Limite da Servidão Militar
do quartel militar do Viso
Decreto nº 46486 de 4 de Agosto 1965
 - ZONAS DA SERVIÇÃO AERONÁUTICA
 - LIMITE DA ZONA SUJEITA A MEDIDAS DE
CONTENÇÃO DO RUÍDO
 - ZONA SUJEITA A MEDIDAS DE CONTENÇÃO DO
RUÍDO
 - SOBREIRO (ESPECIES PROTEGIDAS)
Dec. Lei nº 269/2001
 - ZONA DE PROTEÇÃO AO IC1/A28 - 50m PARA
CADA LADO DO EIXO DA ESTRADA
LEI 34/2015 ALÍNEA a) do nº8 do Artigo 32º
NOS NÓS DE LIGAÇÃO APLICA-SE O DISPOSTO
NA ALÍNEA a) UM CÍRCULO DE 150m DE RAIO
CENTRADO NA INTERSECÇÃO DAS VIAS.
 - ZONA DE PROTEÇÃO A EN 12 - 20m PARA CADA
LADO DO EIXO DA ESTRADA
LEI 34/2005

[Assinatura]
APROVADO
PELA ASSEMBLEIA MUNICIPAL
25 de julho 2016



Plano de Urbanização da Frente Urbana da
Circunvalação do IC 1 à Rua do Alto do Viso
União das freguesias de S. Mamede de Infesta
e Senhora da Hora - Matosinhos

PLANTA DE CONDICIONANTES

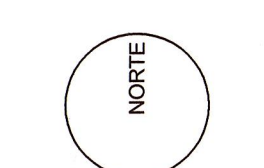

Escala : 1 / 2000

Entidade promotora: Câmara Municipal de Matosinhos Entidade produtora: Estúdios de Arquitectura, Lda. Data de edição: 2013 Data cartográfica: não aplicável Data de homologação: 23/05/2014 Entidade regional para homologação: D.G.T. Sistema de projeção: Gauss Escala de referência: 1:5000 Datum geodésico: Datum 73 Escalação: nacional + precisão planimétrica: s.m.o. 0,32m + precisão altimétrica: s.m.o. 0,33m (Exatidão temática: não aplicável)	DIREÇÃO MUNICIPAL DE AMBIENTE, EQUIPAMENTOS E INVESTIMENTOS DEPARTAMENTO DE URBANISMO E PLANEJAMENTO DIVISÃO DE PLANEJAMENTO URBANÍSTICO	Data: Novembro 2015 Folha: 2a
--	--	---