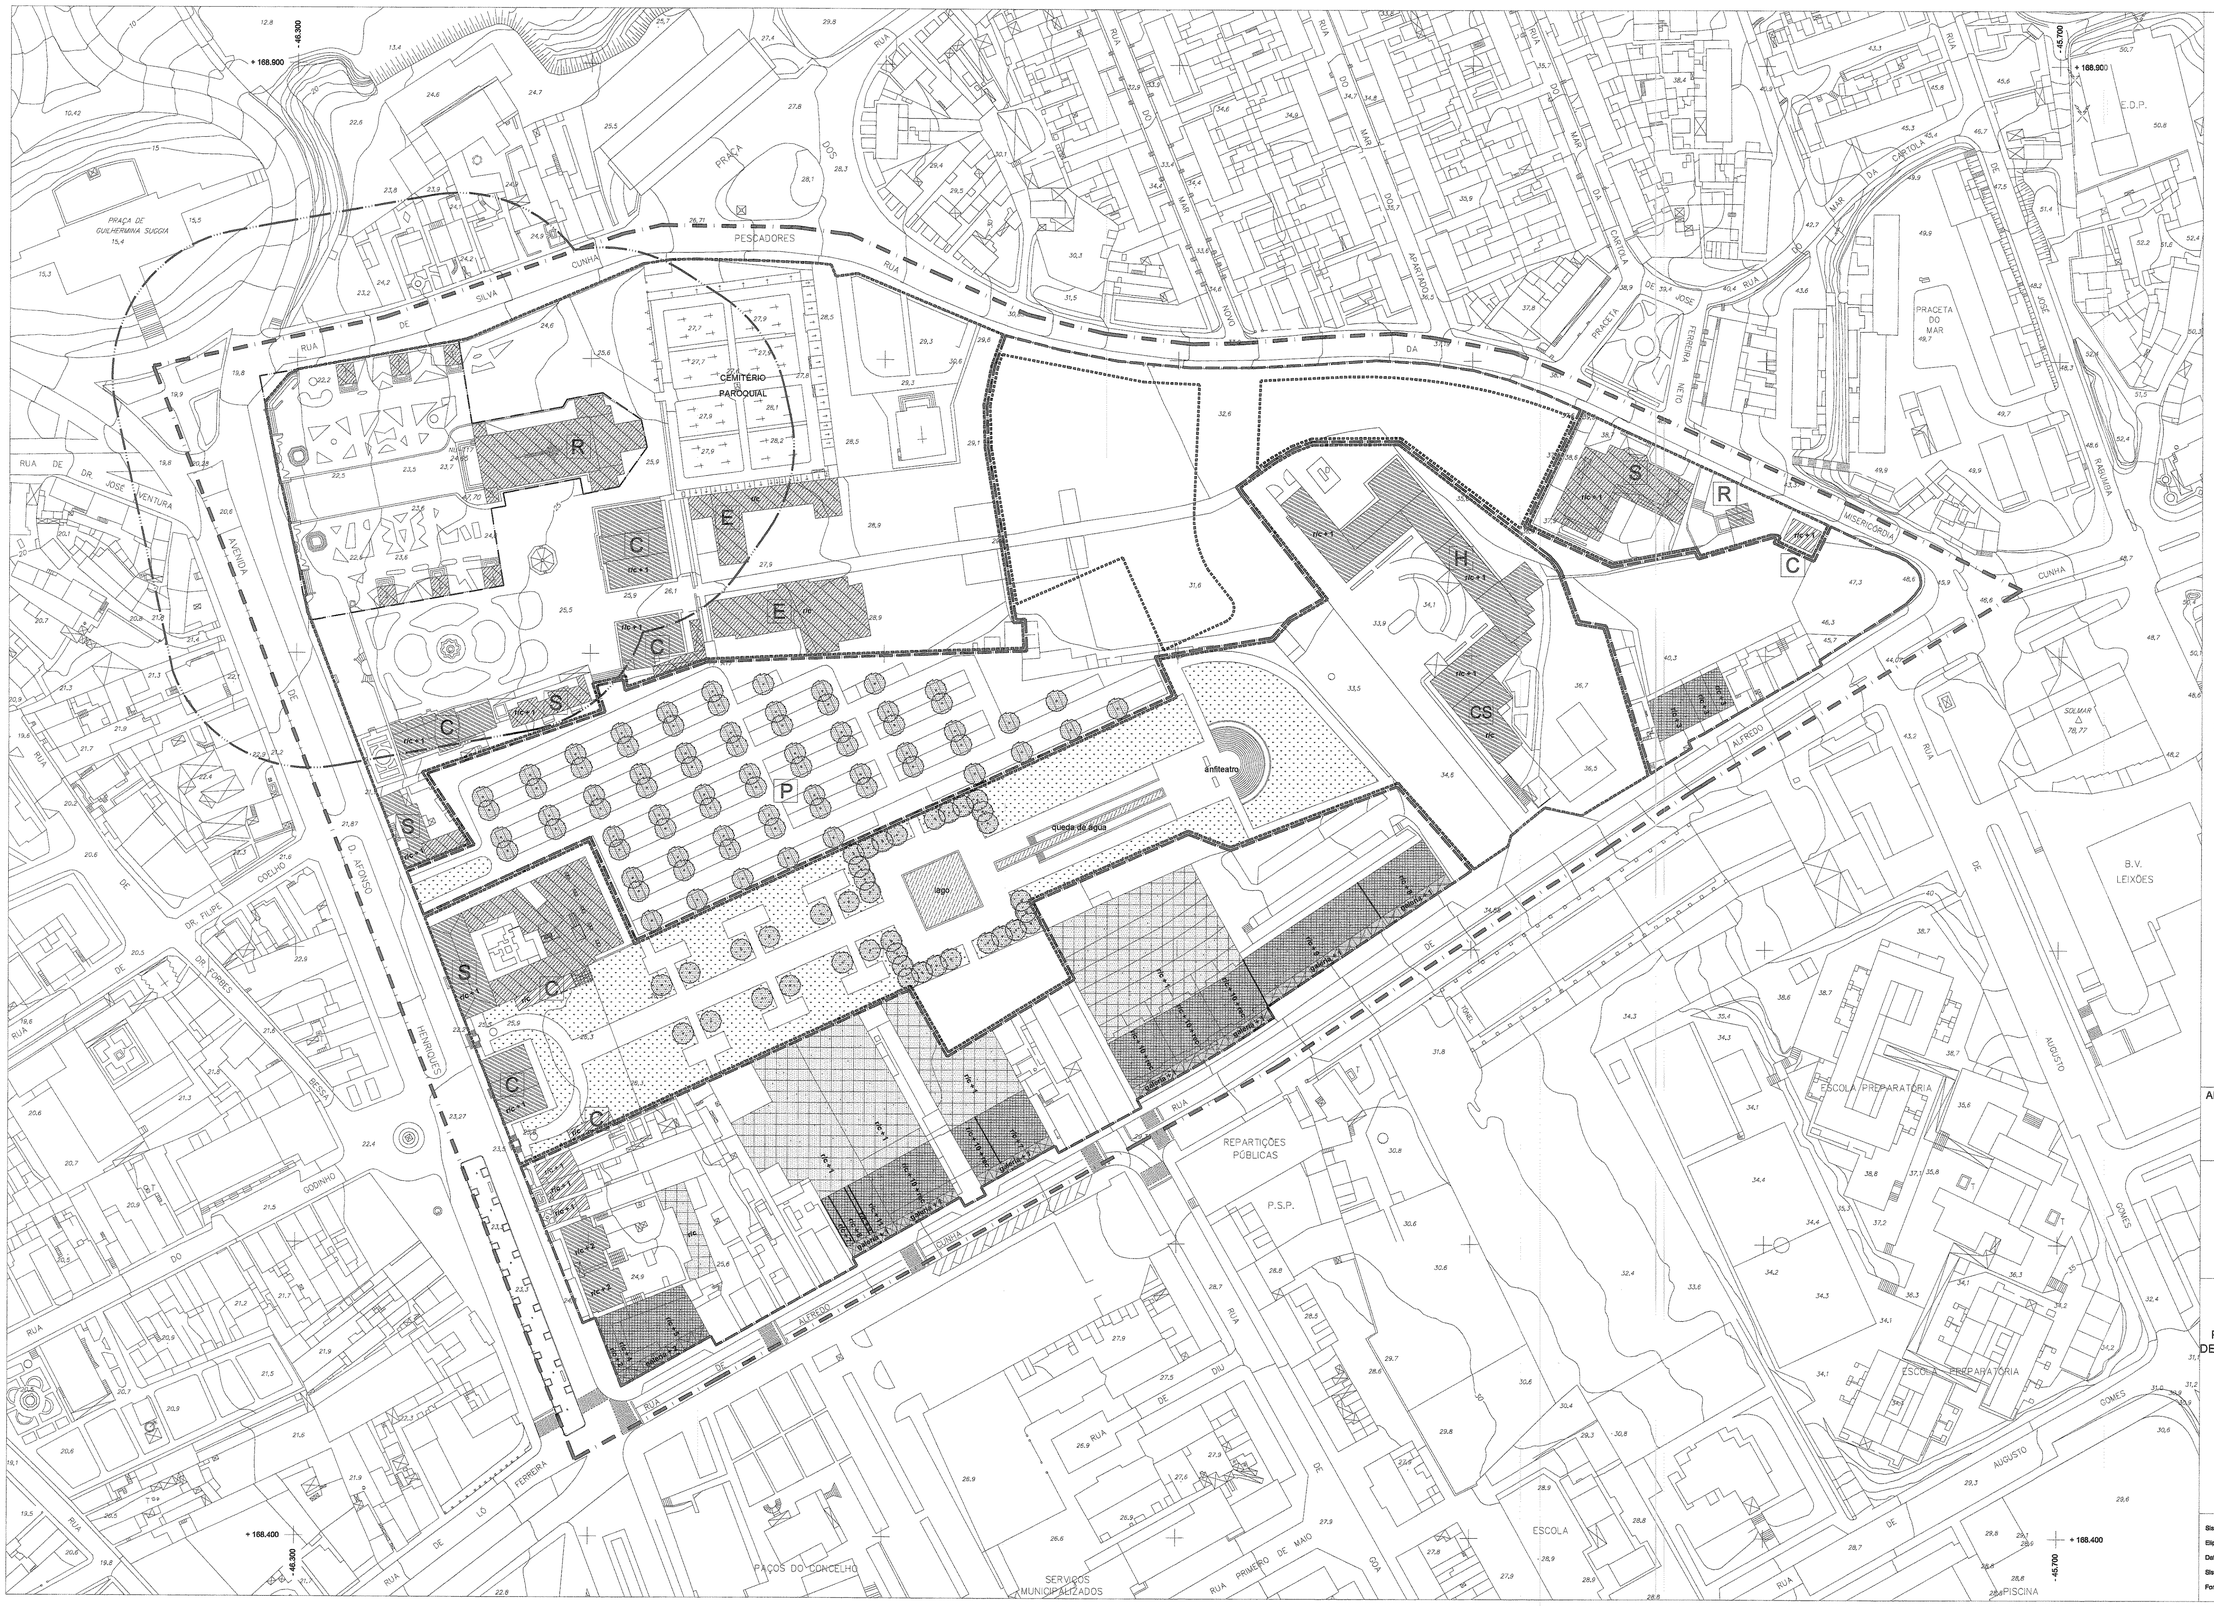

LEGENDA

- LIMITE DA ÁREA DE INTERVENÇÃO
- EDIFÍCIO EXISTENTE CONDICIONANTE
- IMÓVEL INVENTARIADO COMO PATRIMÓNIO DE INTERESSE MUNICIPAL A SALVAGUARDAR (Deliberação de Câmara de 95/01/24)
- IMÓVEL COM INTERESSE ARQUITECTÓNICO DE CONJUNTO A SALVAGUARDAR
- EDIFÍCIO DE EQUIPAMENTO CONDICIONANTE
- ESPAÇO VERDE PÚBLICO EXISTENTE
- PATRIMÓNIO ARQUITECTÓNICO CLASSIFICADO (Imóvel de interesse público - dec. lei nº 28 / 82 de 26 de Fevereiro)
- ZONA PROTECÇÃO IMÓVEL INTERESSE PÚBLICO (Lei nº 107 / 01 de 8 de Setembro)
- R/C + ...* Nº DE PISOS ACIMA DO SOLO

LEI DO RUÍDO - Decreto-Lei Nº 292/2000, de 14 Novembro
Decreto-Lei Nº 76/2002, de 26 Março
Decreto-Lei Nº 259/2002, de 23 Novembro
Decreto-Lei Nº 293/2003, de 19 Novembro
Decreto-Lei Nº 146/2006, de 31 Julho
Decreto-Lei Nº 9/2007, de 17 Janeiro

- ZONA SENSÍVEL EXISTENTE
- ZONA MISTA EXISTENTE
- ZONA SENSÍVEL PROPOSTA

NA ÁREA DE INTERVENÇÃO NÃO EXISTE RAN NEM REN

EQUIPAMENTOS :

- E EDUCATIVO
- C CULTURAL
- CS CENTRO DE SAÚDE
- H ANTIGO HOSPITAL DISTRITAL
- P PARQUE DE ESTACIONAMENTO
- R RELIGIOSO
- S SAÚDE E ASSISTENCIAL

APROVADO PELA ASSEMBLEIA MUNICIPAL EM 29/11/2007

MUNICÍPIO DE MATOSINHOS
Câmara Municipal

PLANO DE URBANIZAÇÃO PARA O QUARTEIRÃO DEFINIDO PELA RUA ALFREDO CUNHA, AV. AFONSO HENRIQUES E RUA DA MISERICÓRDIA

PLANTA DE CONDICIONANTES

NORTE

Escala : 1 / 1000

0m 10m 50m

Sistema de Projecção : GAUSS	Departamento de Planeamento	Data :
Elipsóide : HAYFORD	Dir. Dep.	Agosto 2007
Datum : 73	Arq. Coordenador Luís Berrance	Folha :
Sistema de Coordenadas : RECTANGULARES	Desenhador Rui Silva	11
Fonte : ARTOP		