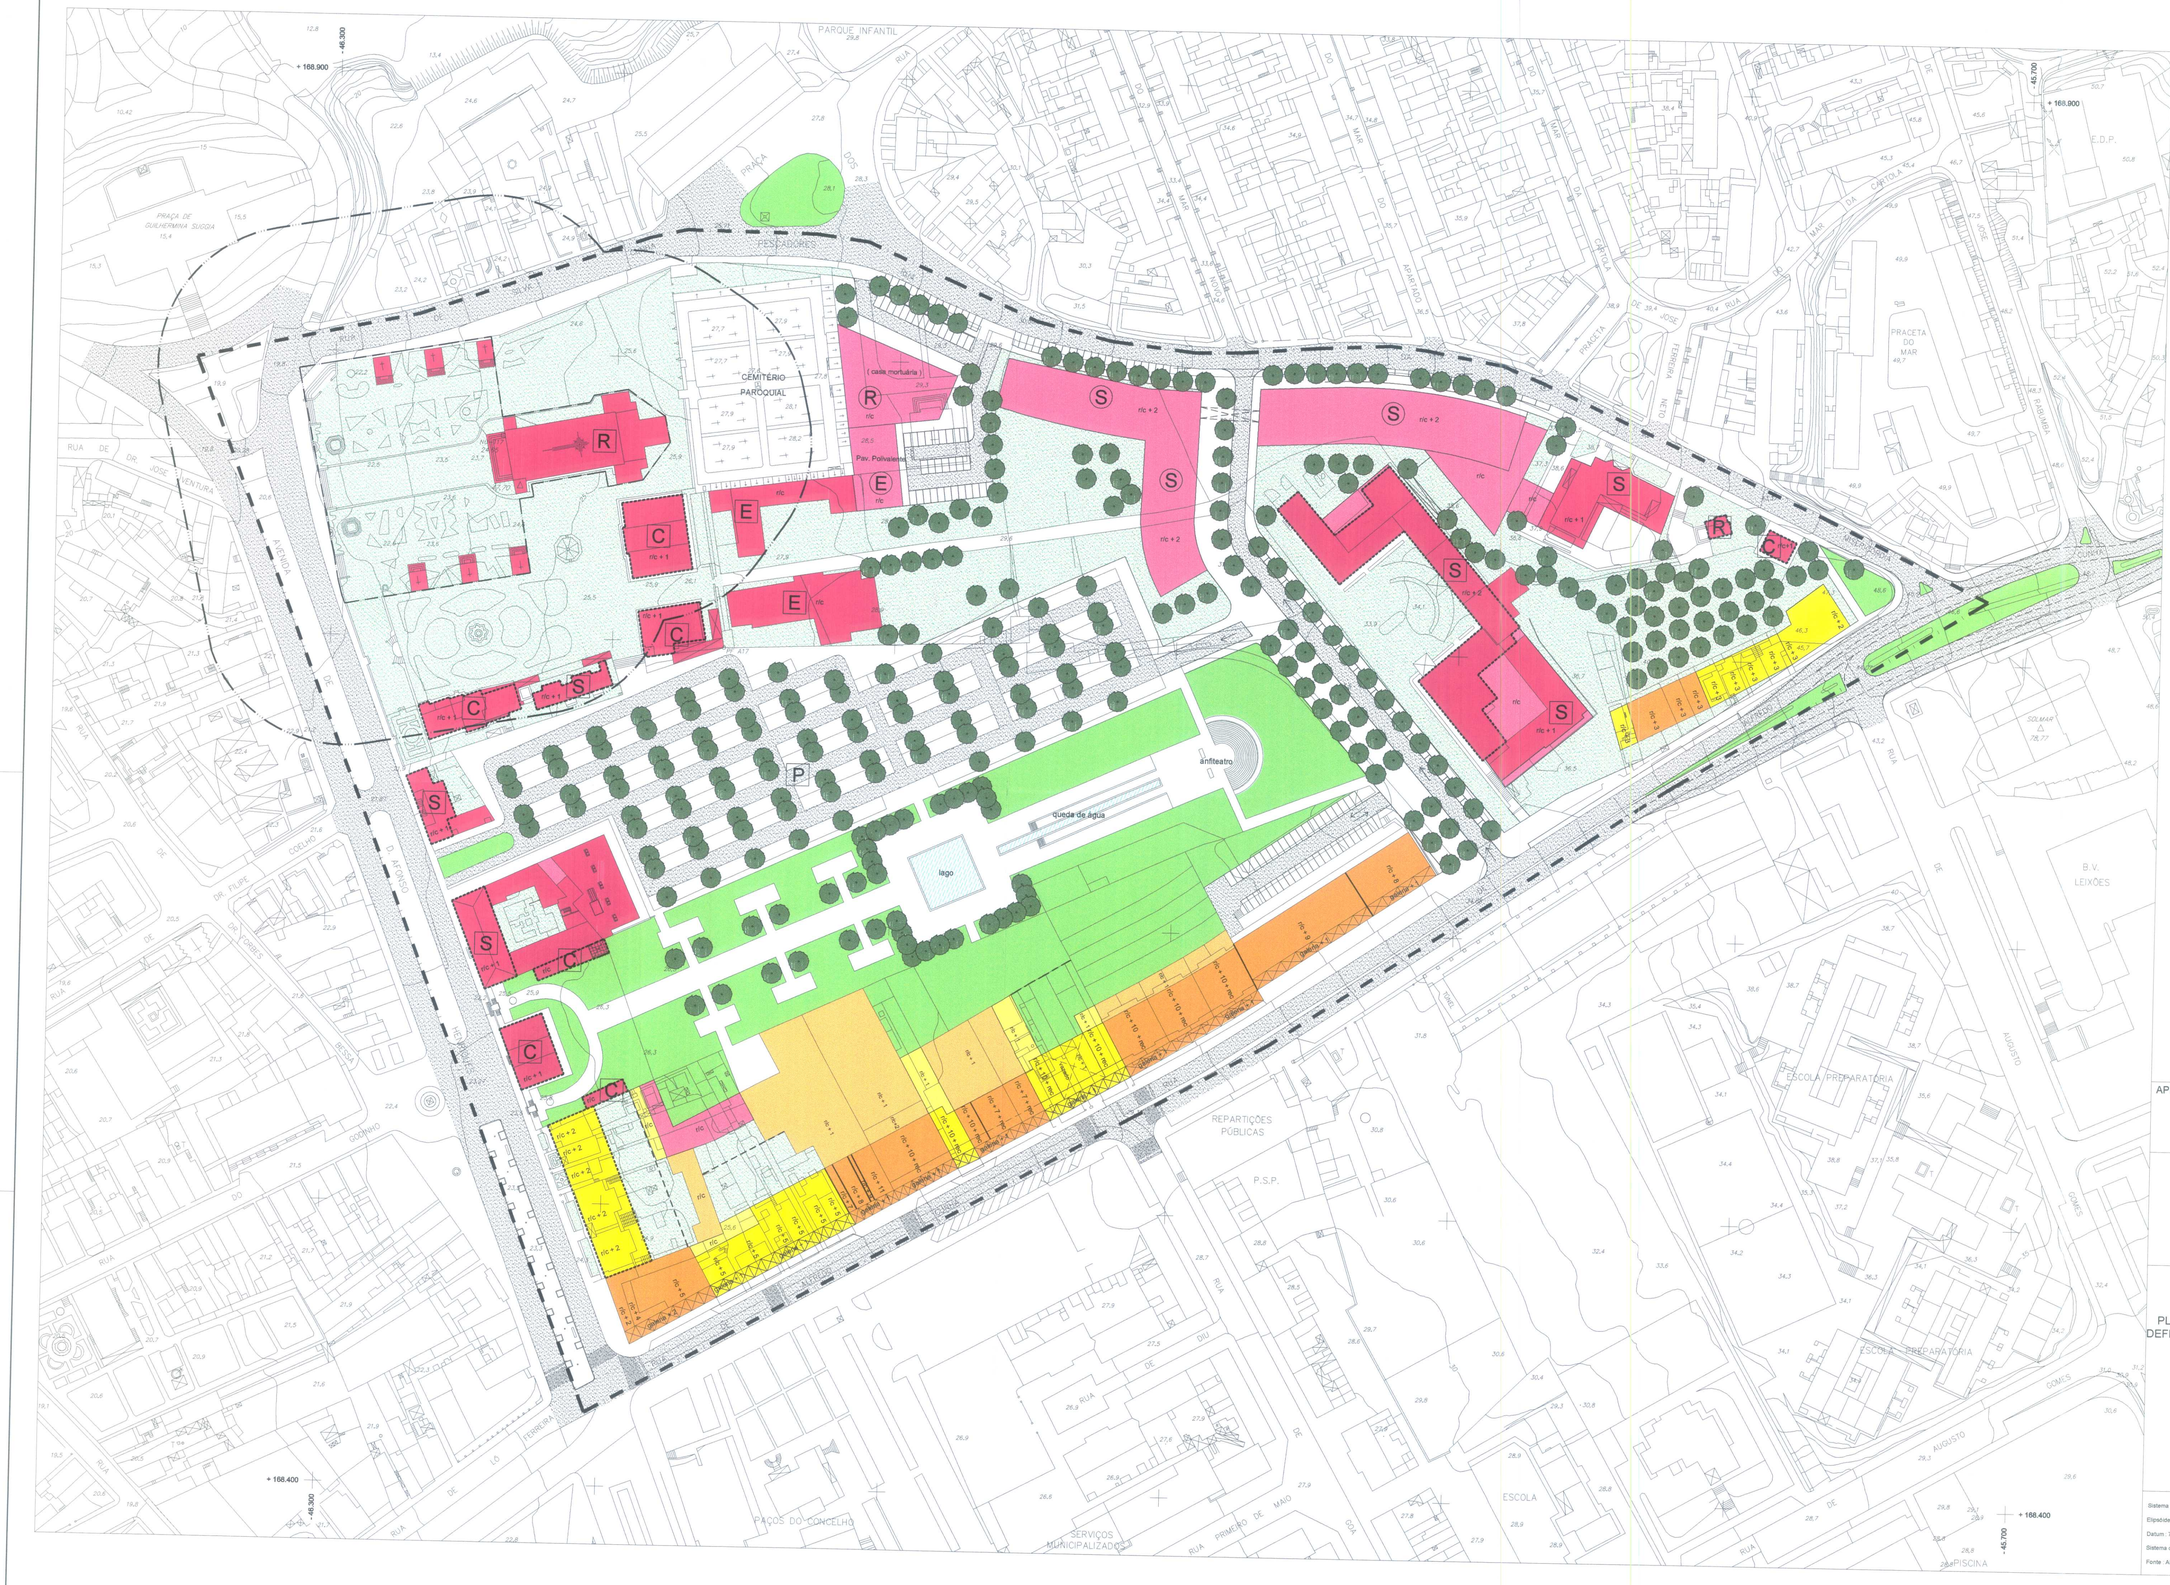

LEGENDA :

- LIMITE DA ÁREA DE INTERVENÇÃO
- EDIFÍCAÇÃO CONDICIONANTE A MANTER
- ÁREA PREDOMINANTEMENTE RESIDENCIAL PROPOSTA (alinhamento máximo)
- ÁREA DE EQUIPAMENTO EXISTENTE (alinhamento máximo)
- ÁREA DE EQUIPAMENTO PROPOSTO (alinhamento máximo)
- ÁREA VERDE DE USO PÚBLICO
- ÁREA VERDE DE USO PÚBLICO OU PRIVADO
- ESPAÇO DE ÁGUA
- EDIFÍCAÇÃO SALVAGUARDAR (alinhamento máximo)
- PATRIMÓNIO ARQUITECTÓNICO CLASSIFICADO (Imóvel de interesse público - dec. lei nº 28 / 82 de 26 de Fevereiro)
- ZONA PROTECÇÃO IMÓVEL INTERESSE PÚBLICO (Lei nº 107 / 01 de 8 de Setembro)
- R/C + ...* Nº DE PISOS ACIMA DO SOLO
- ALINHAMENTO MÁXIMO DA CAVE

EQUIPAMENTOS :

- EXISTENTE
- PROPOSTO
- S SAÚDE E ASSISTENCIAL
- C CULTURAL
- R RELIGIOSO
- P PARQUE DE ESTACIONAMENTO
- E EDUCATIVO

APROVADO PELA ASSEMBLEIA MUNICIPAL EM 29/11/2007

MUNICÍPIO DE MATOSINHOS
Câmara Municipal

PLANO DE URBANIZAÇÃO PARA O QUARTEIRÃO DEFINIDO PELA RUA ALFREDO CUNHA, AV. AFONSO HENRIQUES E RUA DA MISERICÓRDIA

PLANTA DE QUALIFICAÇÃO DO SOLO
(APRESENTAÇÃO)

NORTE

Escala : 1 / 1000

0m 10m 50m

Sistema de Projecção : GAUSS	Departamento de Planeamento	Data :
Elipsóide : HAYFORD	Dir. Dep.	Agosto 2007
Datum : 73	Arq. Coordenador Luis Berrance	Folha :
Sistema de Coordenadas : RECTANGULARES	Desenhador Rui Silva	09
Fonte : ARTOP		