


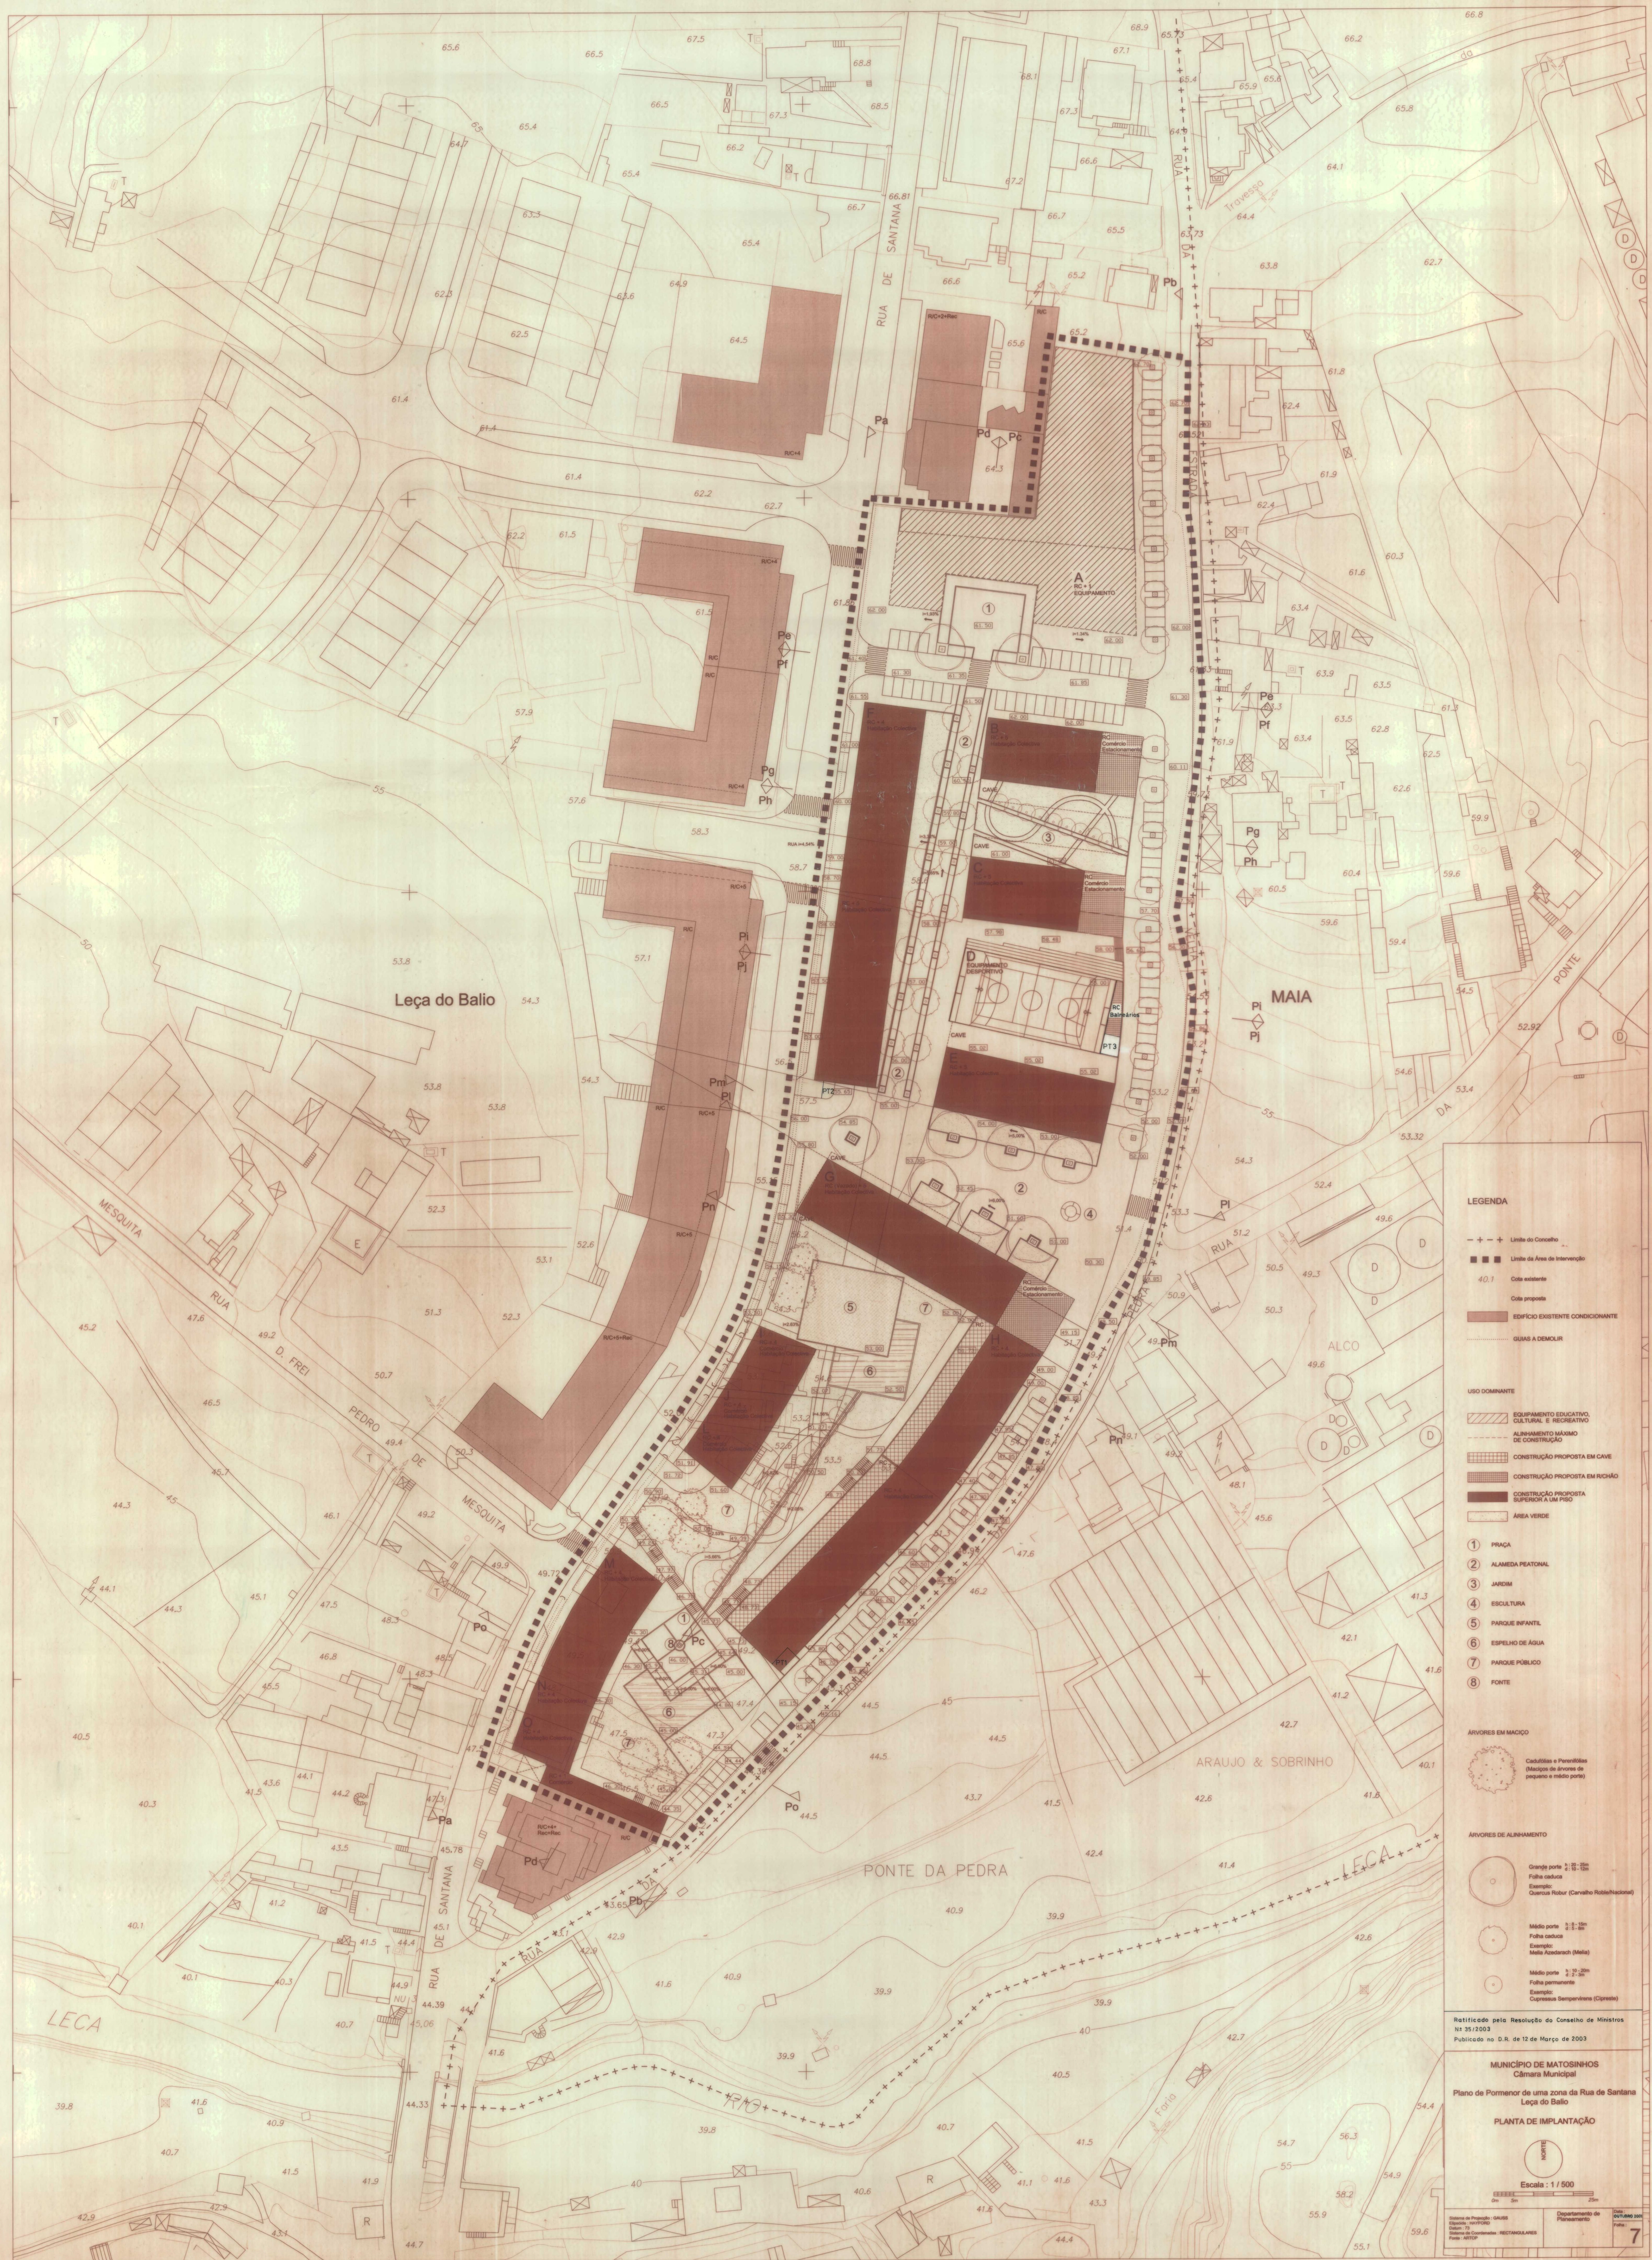

LEGENDA

- +---+--- Limite do Concelho
- +---+--- Limite da Área de Intervenção
- 40.1 Cota existente
- 40.1 Cota proposta
- EDIFÍCIO EXISTENTE CONDICIONANTE
- GUIAS A DEMOLIR

USO DOMINANTE

- EQUIPAMENTO EDUCATIVO, CULTURAL E RECREATIVO
- ALINHAMENTO MÁXIMO DE CONSTRUÇÃO
- CONSTRUÇÃO PROPOSTA EM CAVE
- CONSTRUÇÃO PROPOSTA EM RICHÃO
- CONSTRUÇÃO PROPOSTA SUPERIOR A UM PISO
- ÁREA VERDE
- 1 PRAÇA
- 2 ALAMEDA RECREATIVA
- 3 JARDIM
- 4 ESCULTURA
- 5 PARQUE INFANTIL
- 6 ESPELHO DE ÁGUA
- 7 PARQUE PÚBLICO
- 8 PONTE

ÁRVORES EM MACIÇO

- Qualidade e Peneduras (Mapas de árvores de pequeno e médio porte)

ÁRVORES DE ALINHAMENTO

- Grande porte 1:10-20m Folha caducifolia Exemplo: Quercus robur (Carvalho Robustifoliar)
- Médio porte 1:5-10m Folha caducifolia Exemplo: Malus azedara (Mela)
- Médio porte 1:3-5m Folha perennifolia Exemplo: Cupressus sempervirens (Cipreste)

Retificado pela Resolução do Conselho de Ministros nº 35/2003
Publicado no D.R. de 12 de Março de 2003

MUNICÍPIO DE MATOSINHOS
Câmara Municipal
Plano de Pormenor de uma zona da Rua de Santana
Leça do Balio

PLANTA DE IMPLANTAÇÃO

Escala: 1/500

7