


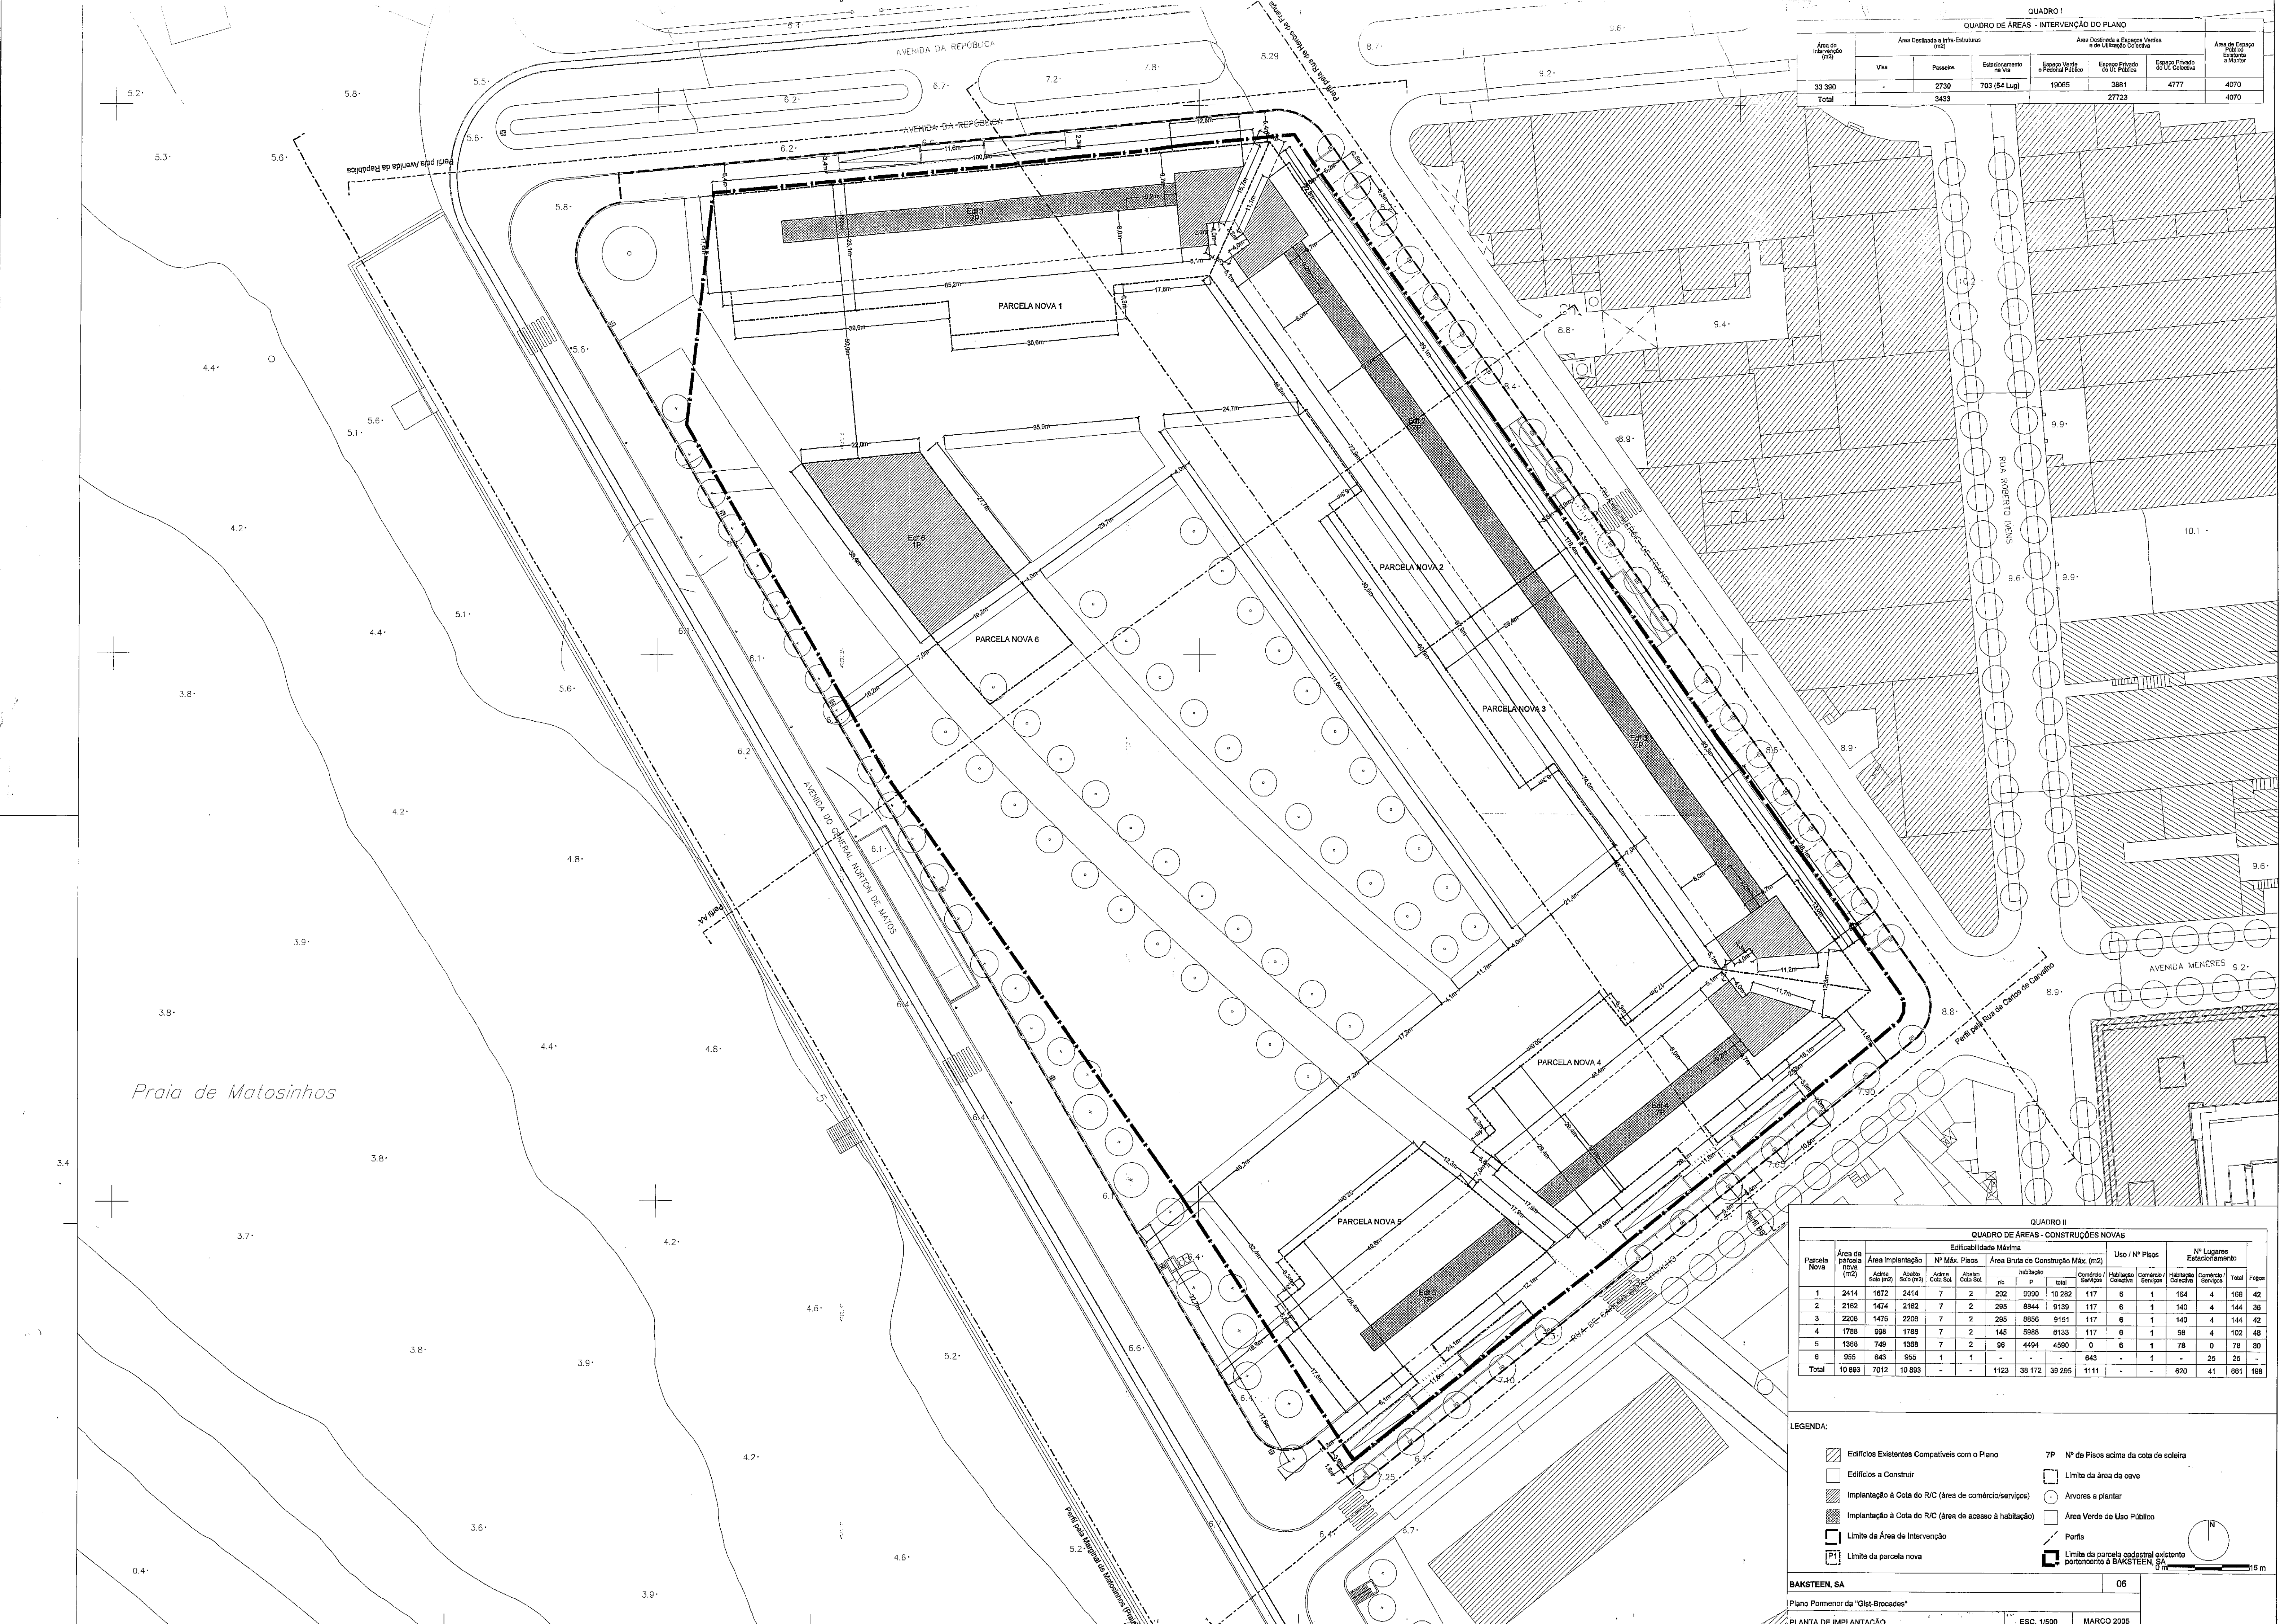

QUADRO I - INTERVENÇÃO DO PLANO						
Área de Intervenção (m²)	Área Destinada a Infra-Estruturas			Área Destinada a Espaços Verdes e de Utilização Coletiva		
	Vias	Passeios	Estacionamento	Parque Verde Público	Espazo Privado de Util. Pública	Espazo Privado de Util. Coletiva
33 390	-	2730	703 (54 Lug)	19065	3881	4777
Total	-	3453	-	-	27723	4070

QUADRO II															
QUADRO DE ÁREAS - CONSTRUÇÕES NOVAS															
Parcela Nova	Área da parcela (m2)	Edificabilidade Máxima								Uso / Nº Pisos				Nº Lugares Estacionamento	
		Área Implantação		Nº Máx. Pisos		Área Bruta de Construção Máx. (m2)		Área Bruta de Construção Máx. (m2)		Uso / Nº Pisos		Nº Lugares Estacionamento			
		Adens. solo (m2)	Ábaco Solo (m2)	Adens. solo (m2)	Ábaco Solo (m2)	habitação	comércio / serviços	habitação	comércio / serviços	habitação	comércio / serviços	habitação	comércio / serviços	Total	Pisos
1	2414	1672	2414	7	2	292	9990	10 282	117	6	1	154	4	168	42
2	2162	1474	2162	7	2	295	8844	9136	117	6	1	140	4	144	38
3	2205	1476	2205	7	2	295	8856	9151	117	6	1	140	4	144	42
4	1788	998	1788	7	2	145	5988	6133	117	6	1	98	4	102	48
5	1388	749	1388	7	2	98	4494	4590	0	6	1	78	0	78	30
6	955	643	955	1	1	-	-	-	643	-	1	-	25	25	-
Total	10 883	7012	10 883	-	-	1123	38 172	39 265	1111	-	-	620	41	661	198

LEGENDA:

Edifícios Existentes Compatíveis com o Plano

Edifícios a Construir

Implantação à Cota do R/C (área de comércio/serviços)

Implantação à Cota do R/C (área de acesso à habitação)

Limite da Área de Intervenção

Limite da parcela nova

7P Nº de Pisos acima da cota de soleira

Limite da área da cave

Árvores a plantar

Área Verde de Uso Público

Perfis

Limite da parcela cadastrel existente pertencente à BAKSTEEN, SA

BAKSTEEN, SA

06

Plano Pormenor da "Gist-Broccades"

PIANTA DE IMPLANTACAO

ESC. 1/500

MARCO 2005