


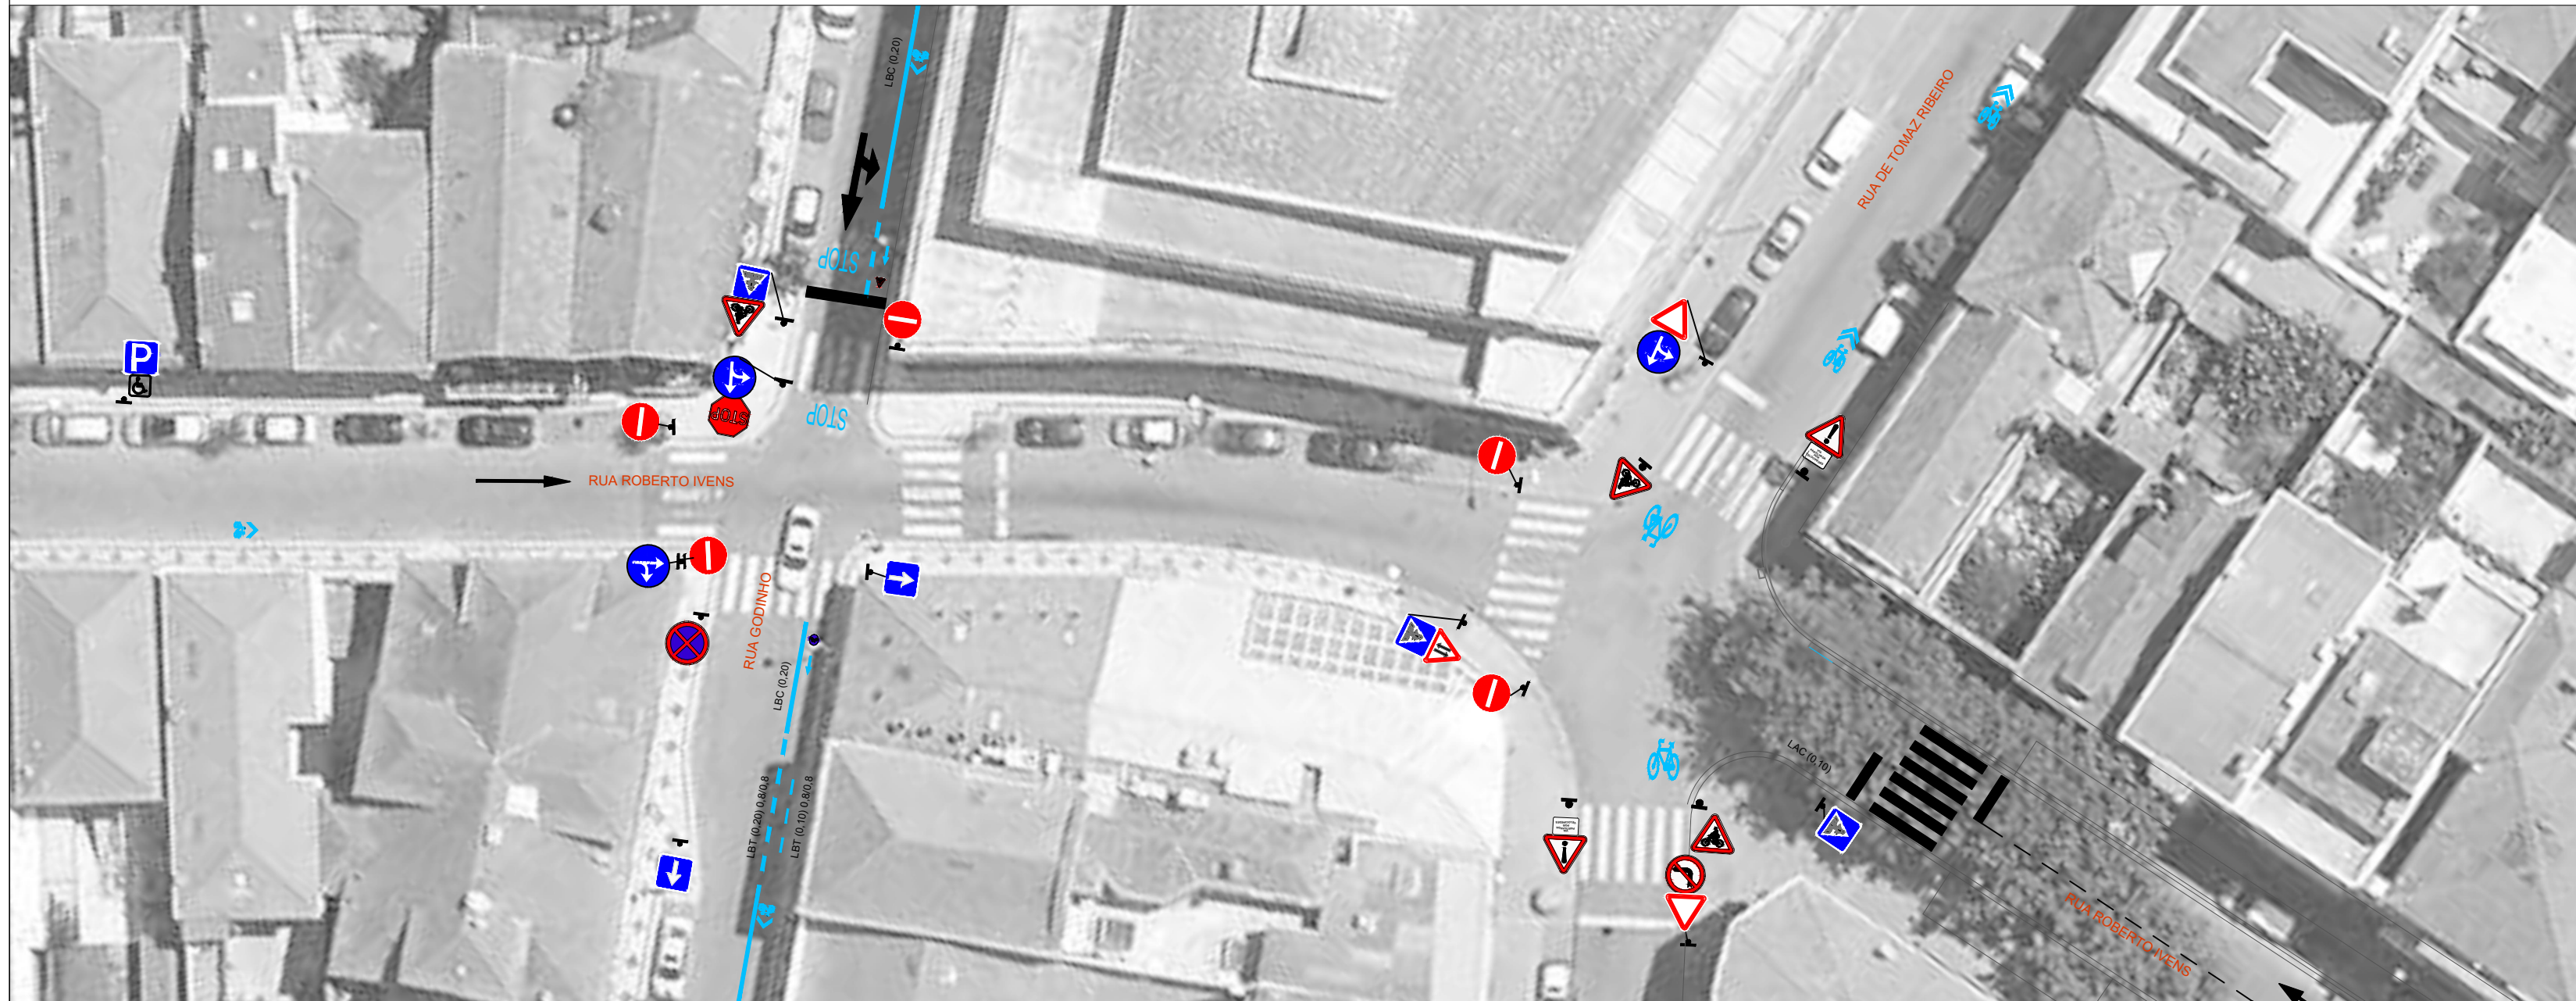

LEGENDA

-  SINALIZAÇÃO VERTICAL
-  PRUMO DE SINALIZAÇÃO
-  MARCAÇÕES RODOVIÁRIAS
-  MARCAÇÕES DE CICLOVIA

