



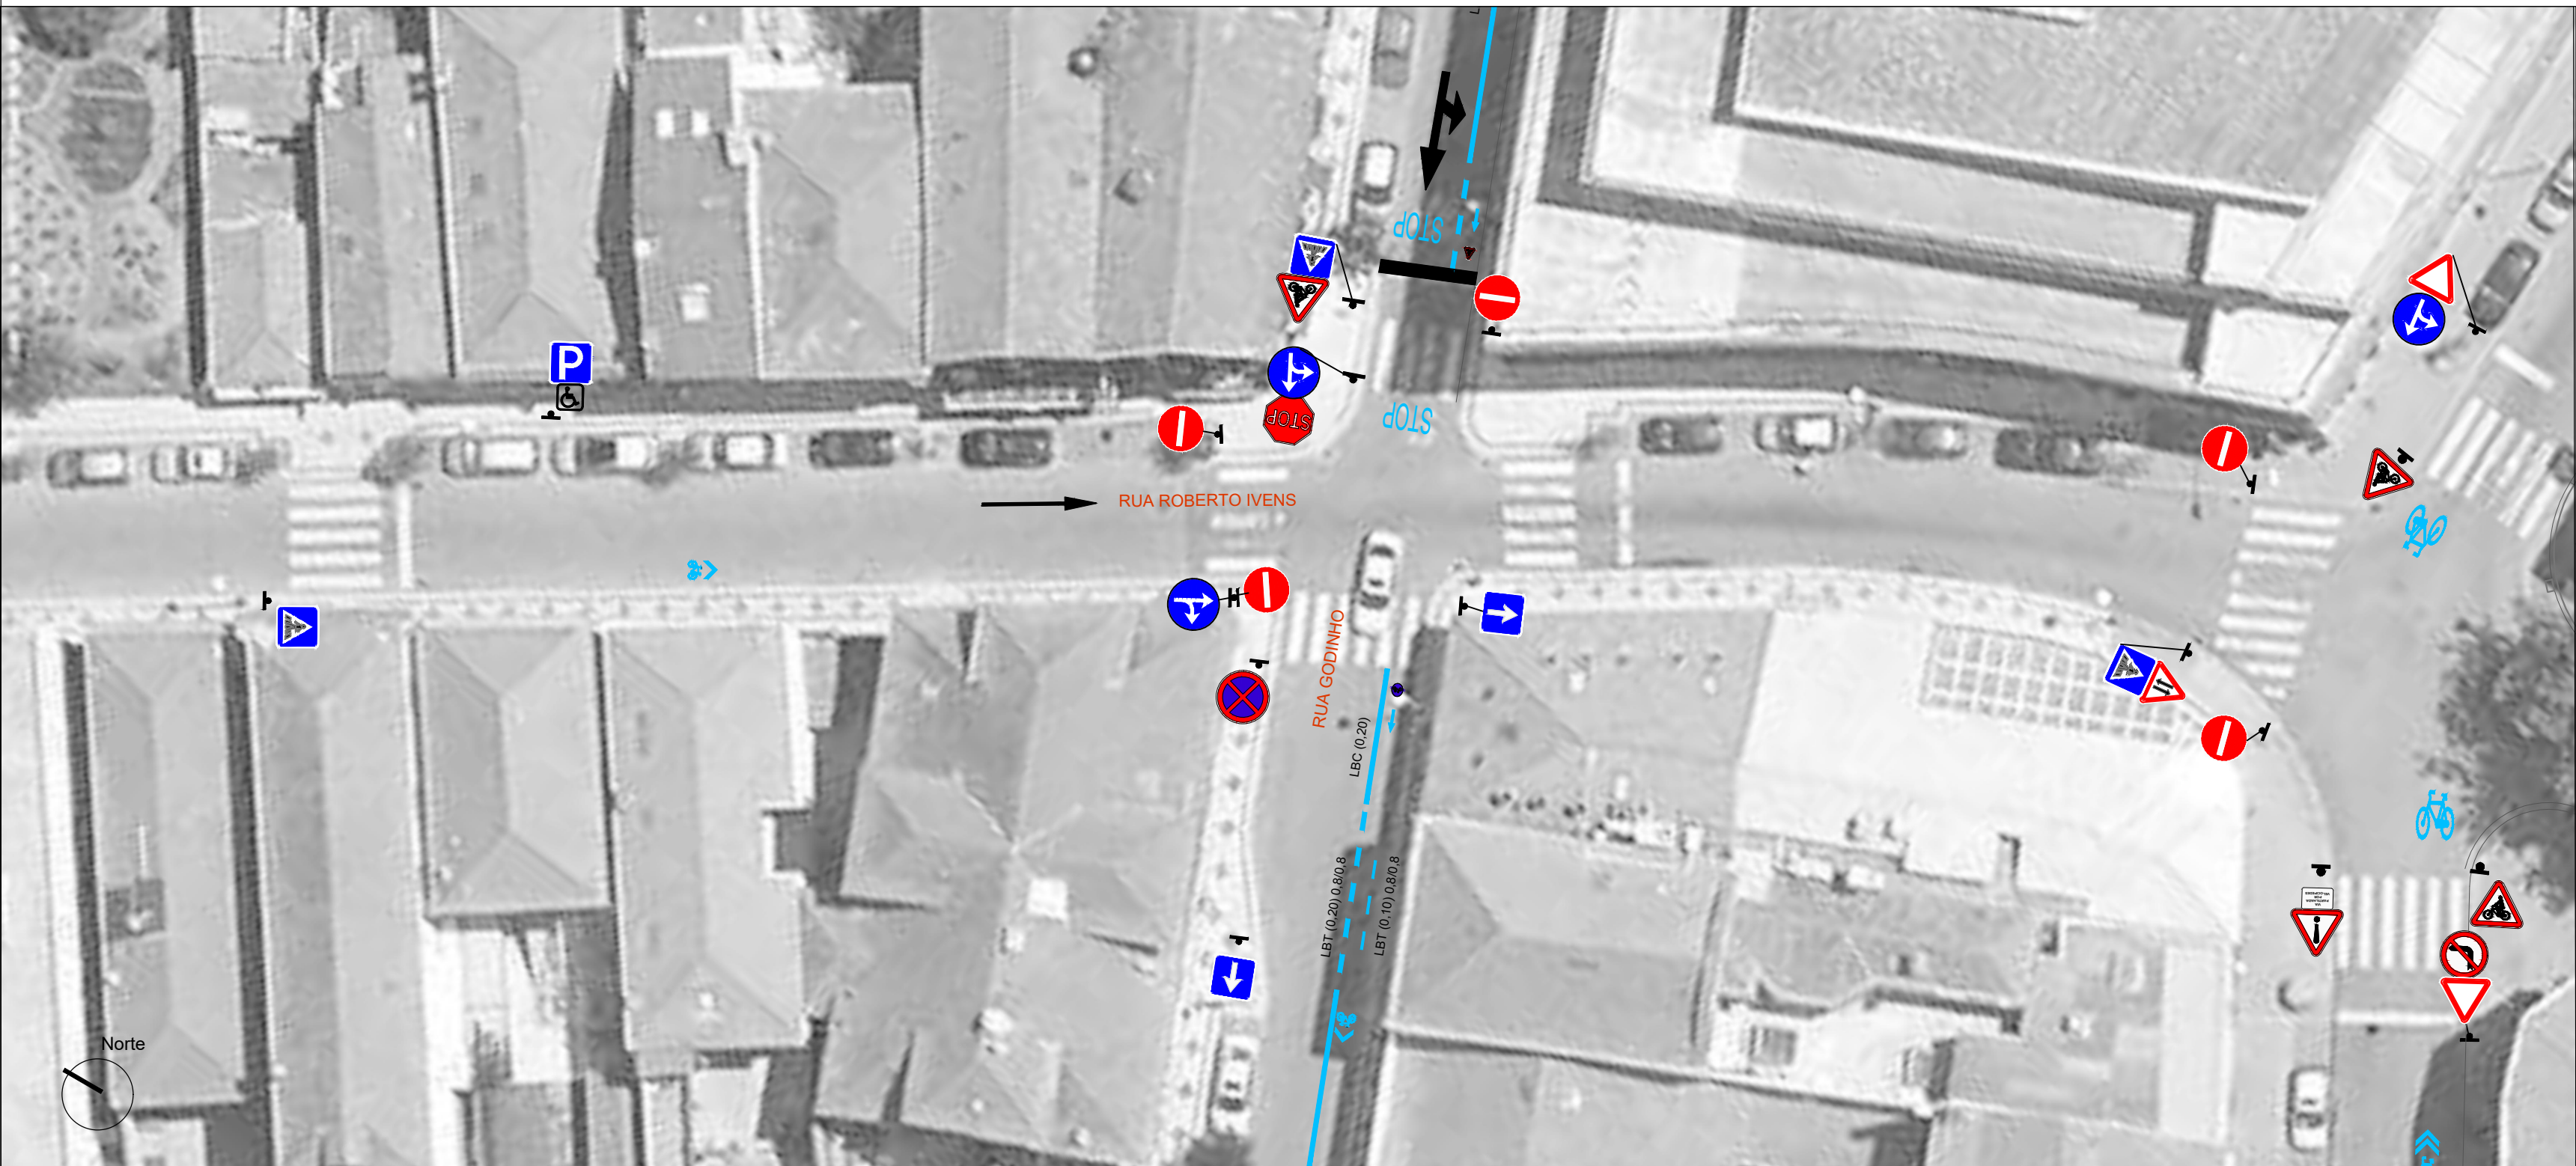

LEGENDA

- SINALIZAÇÃO VERTICAL
- PRUMO DE SINALIZAÇÃO
- MARCAÇÕES RODOVIÁRIAS
- MARCAÇÕES DE CICLOVIA

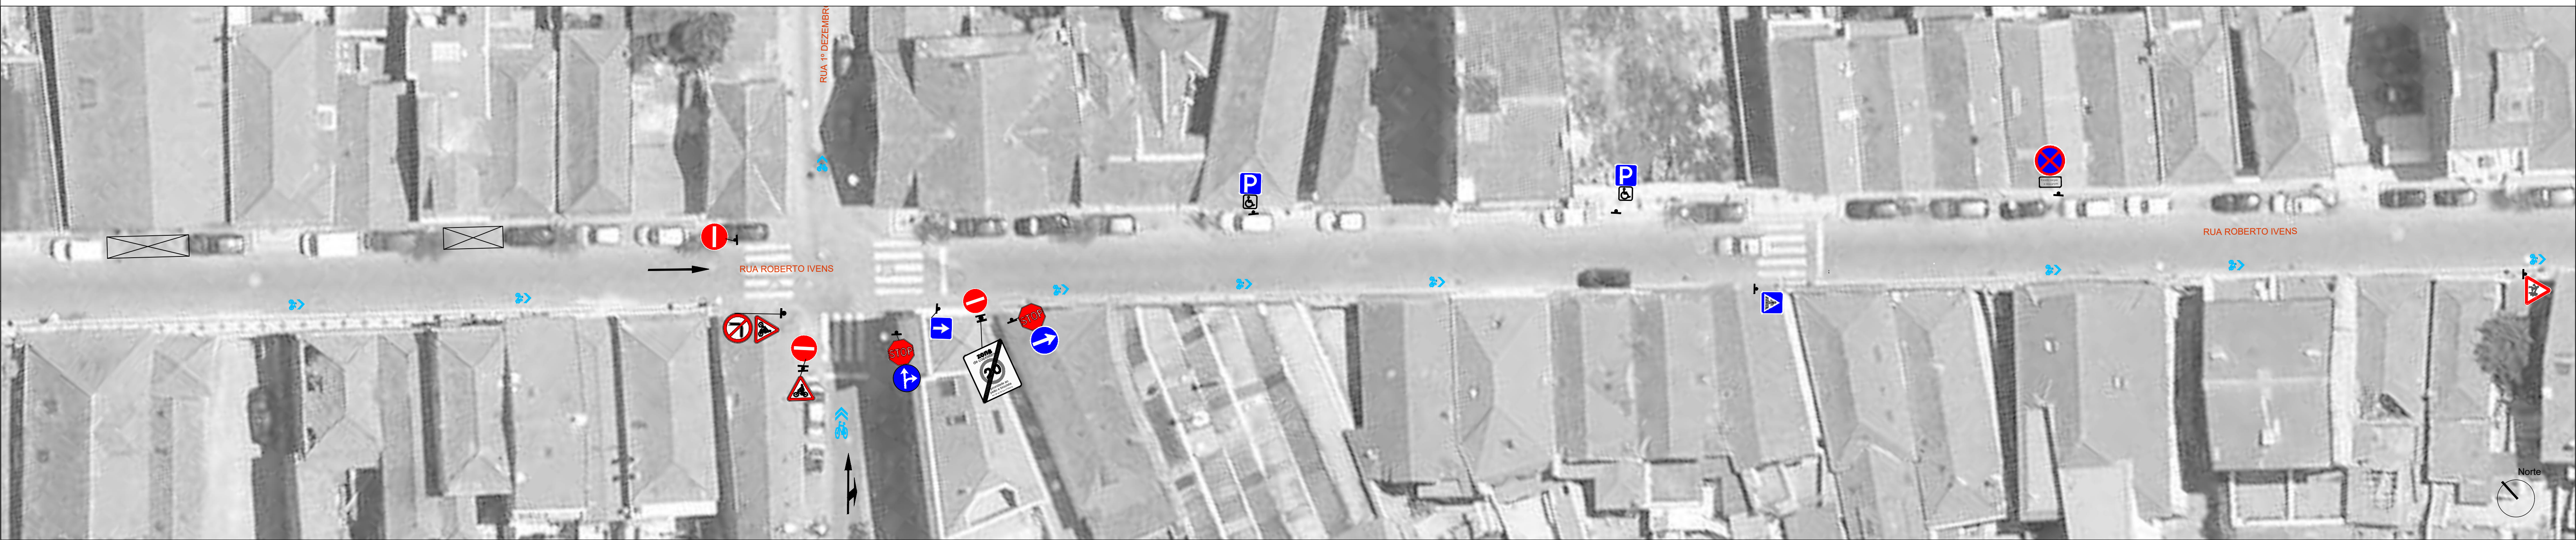