
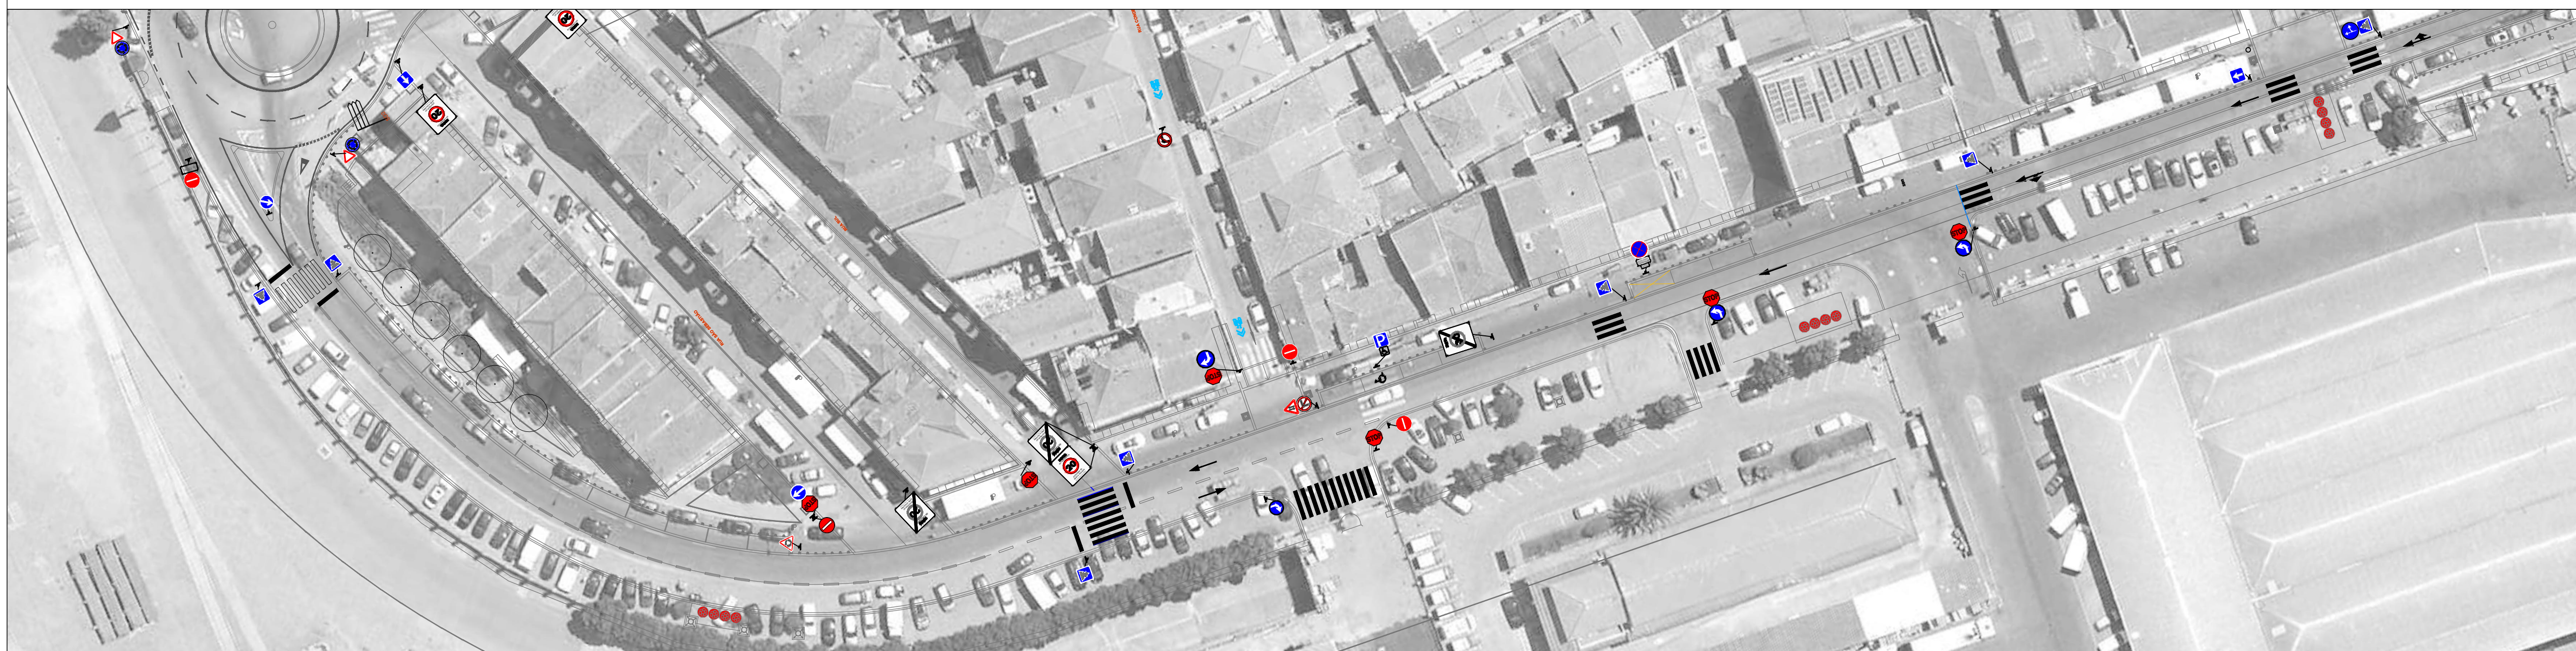


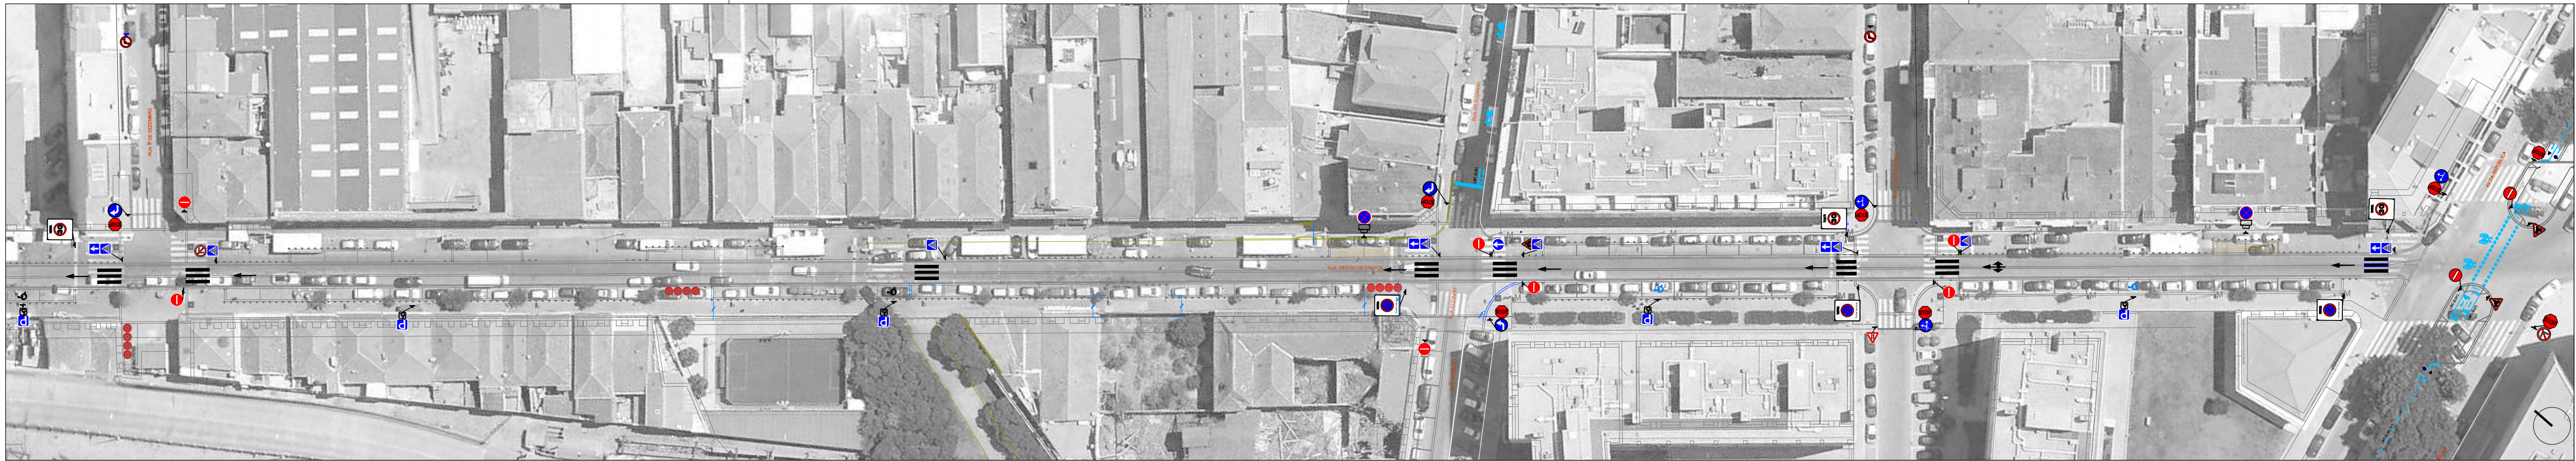

- LEGENDA
- SINALIZAÇÃO VERTICAL
 - PRUMO DE SINALIZAÇÃO
 - MARCAÇÕES RODOVIÁRIAS
 - MARCAÇÕES DE CICLOVIA