



Plano Rod.  
APROVADO  
PELA ASSEMBLEIA MUNICIPAL  
2015/12/14

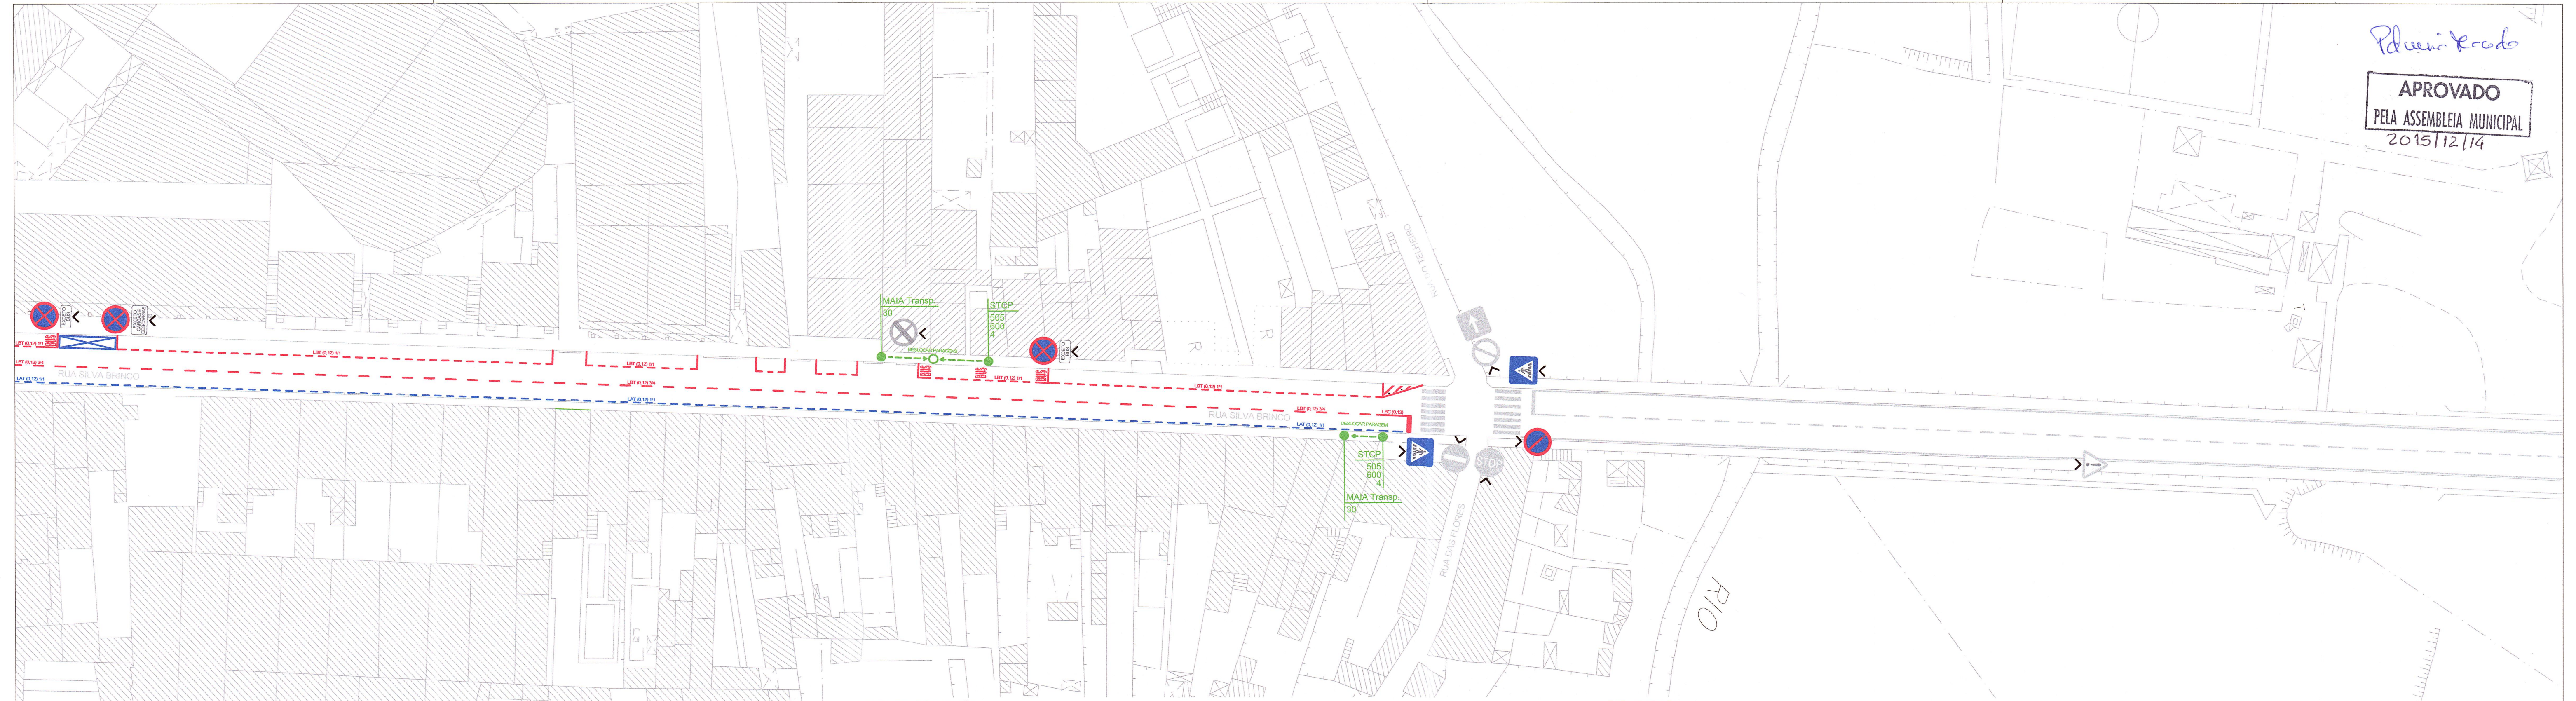

PLANTA DE LOCALIZAÇÃO



PORMENOR P1

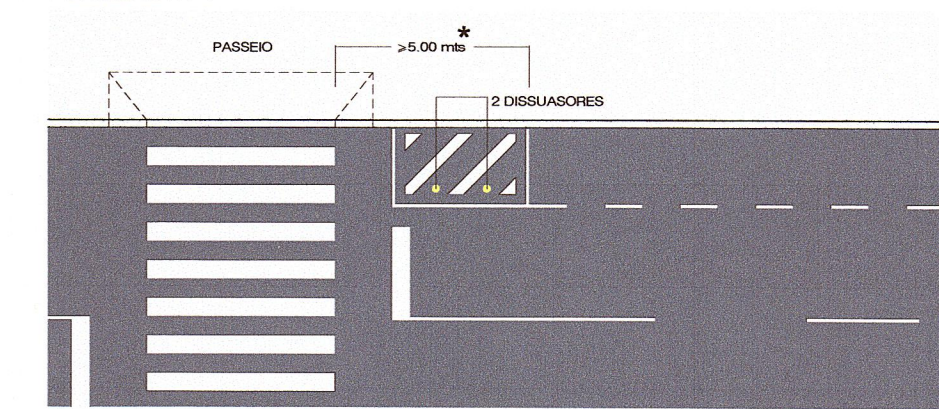

\* DIMENSÃO VARIÁVEL EM FUNÇÃO DA MÉTRICA DOS LUGARES DE ESTACIONAMENTO, GUIAS RAMPEADAS OU OUTRAS CONDICIONANTES

|                                           |                                                 |
|-------------------------------------------|-------------------------------------------------|
| SINALIZAÇÃO VERTICAL EXISTENTE (A MANTER) | MARCAÇÕES RODOVIÁRIAS EXISTENTES (A MANTER)     |
| SINALIZAÇÃO VERTICAL PROPOSTA             | MARCAÇÕES RODOVIÁRIAS PROPOSTAS (LINHA BRANCA)  |
| PARAGENS DOS TRANSPORTES PÚBLICOS         | MARCAÇÕES RODOVIÁRIAS PROPOSTAS (LINHA AMARELA) |

Alteração à postura de trânsito nas ruas Silva Brinco e Godinho Faria, no troço compreendido entre a travessa da Tapada de St.º António e a Av. do Conde - União das Freguesias de São Mamede Infesta e Senhora da Hora

DMAEI - DUP - Divisão de MOBILIDADE

Esc. 1:500  
Setembro 2015