



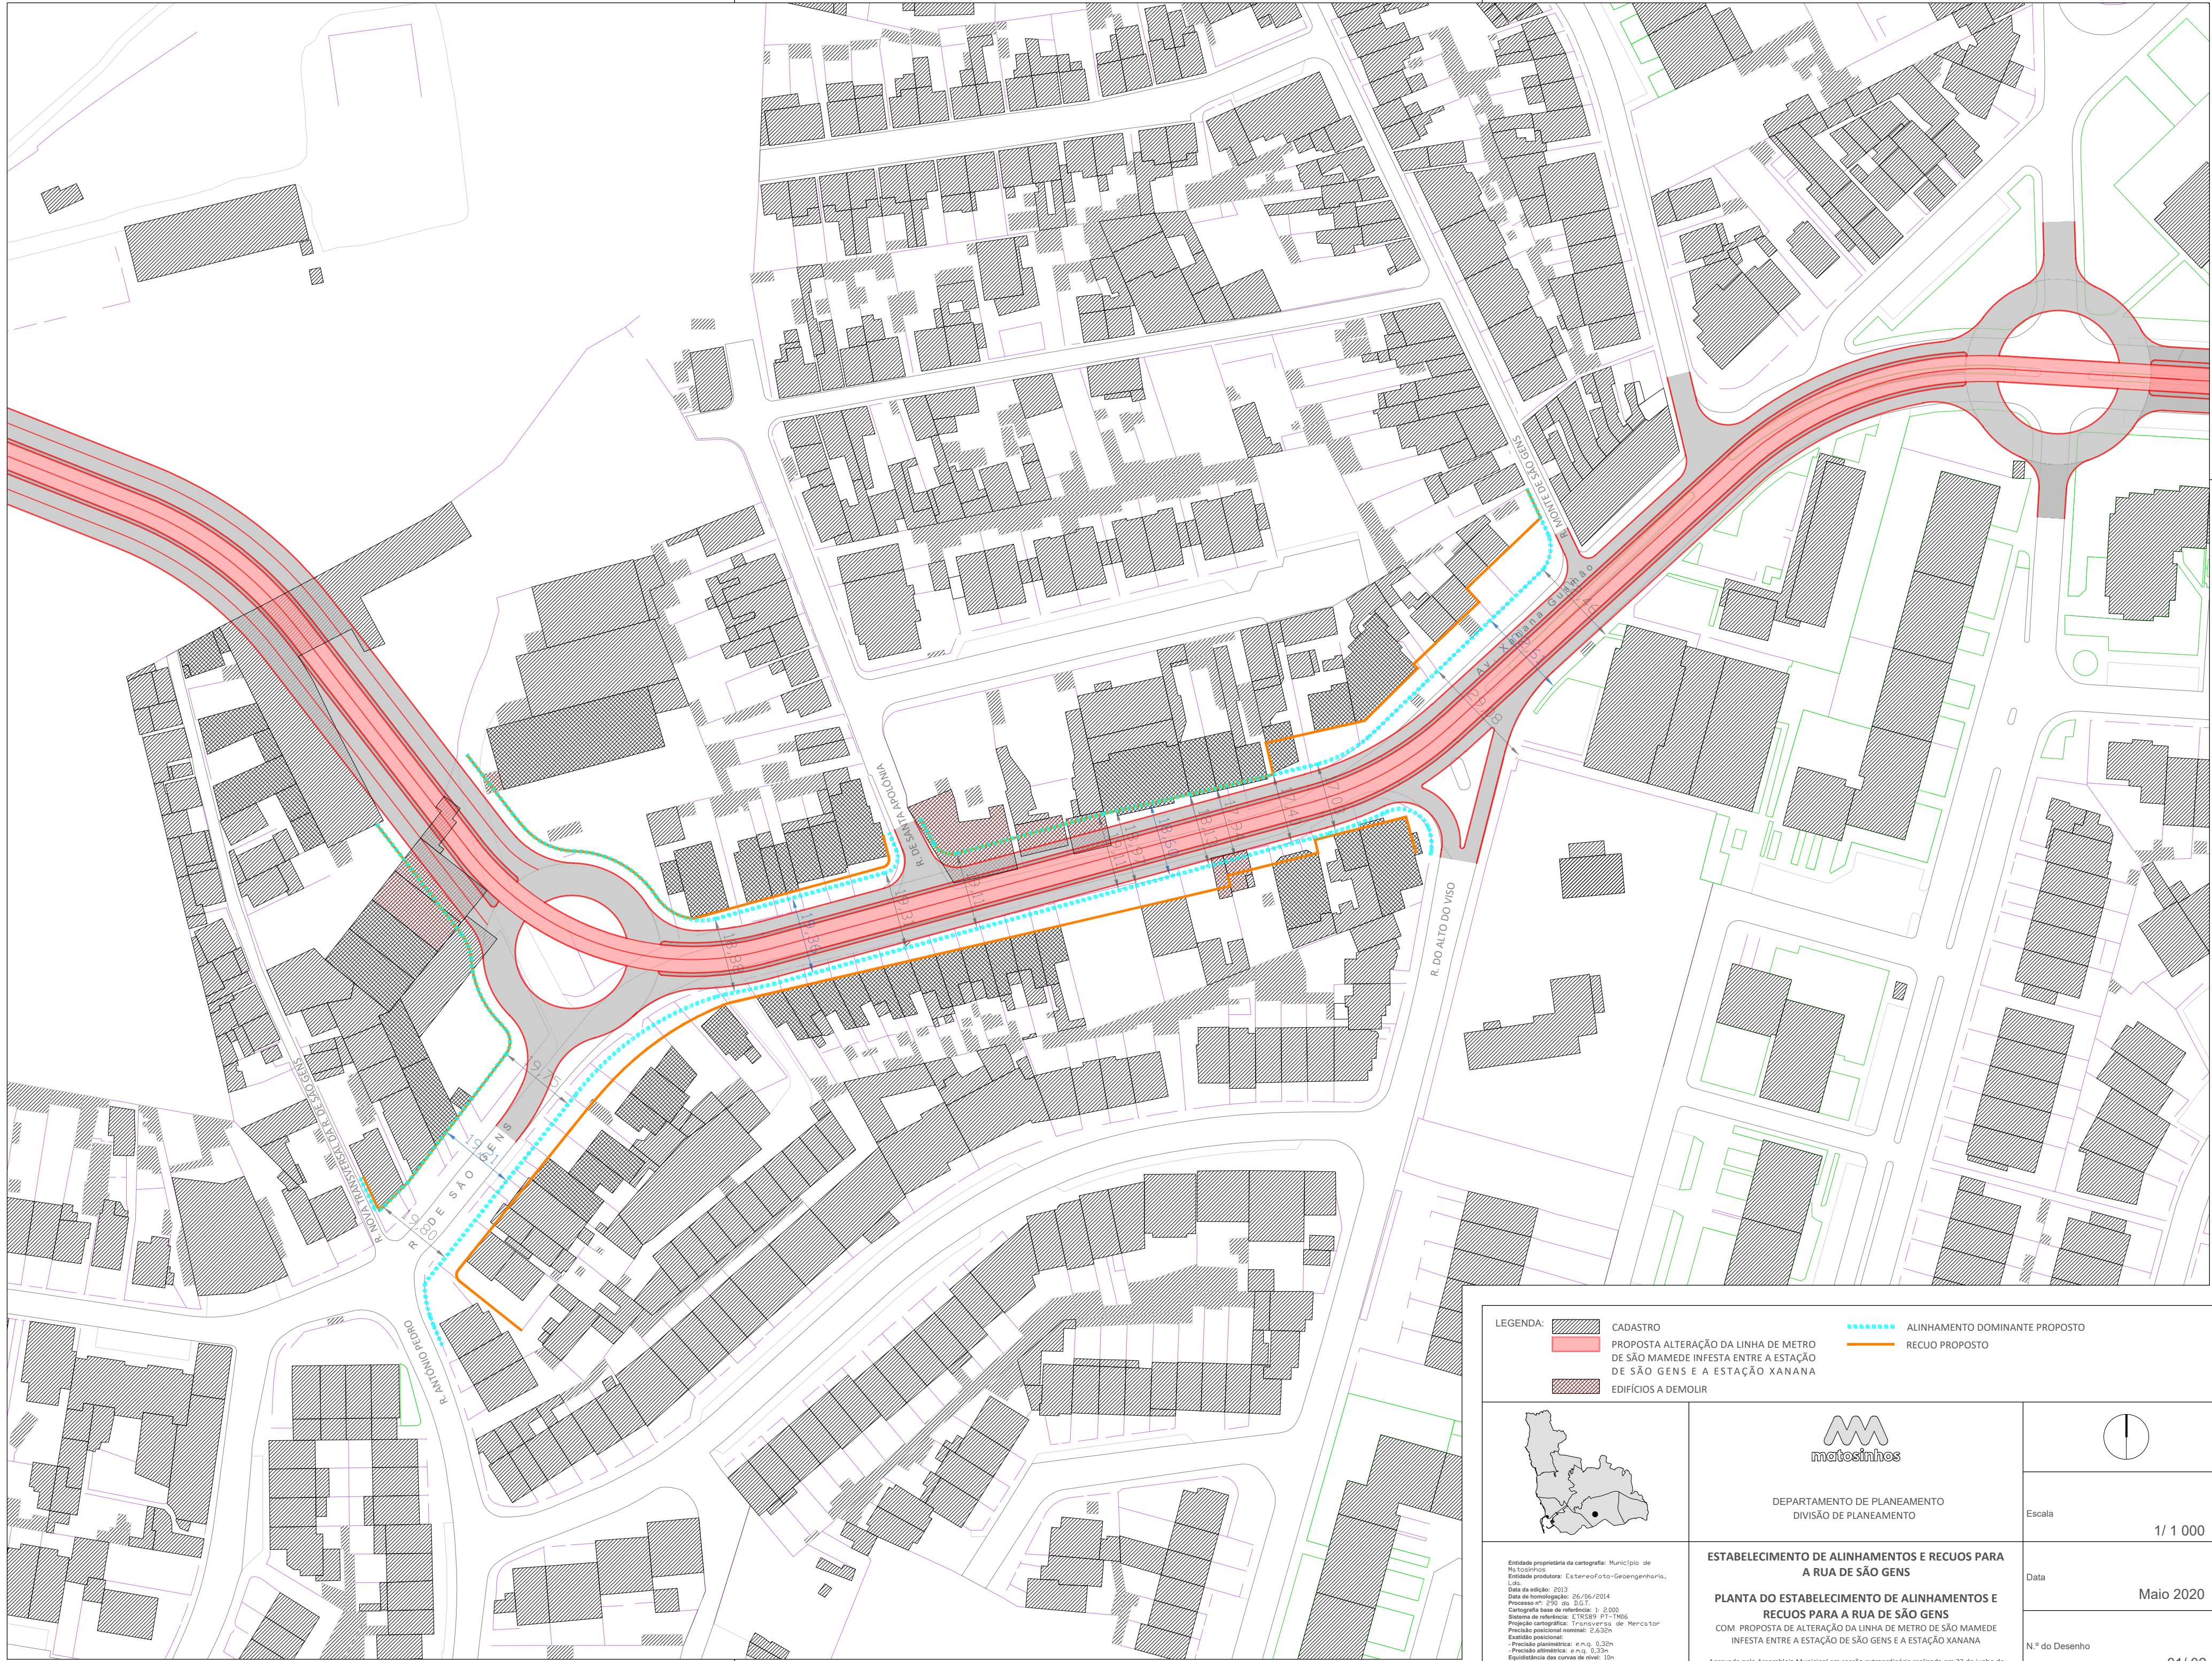

- LEGENDA:
- CADASTRO
 - PROPOSTA ALTERAÇÃO DA LINHA DE METRO DE SÃO MAMEDE INFESTA ENTRE A ESTAÇÃO DE SÃO GENS E A ESTAÇÃO XANANA
 - EDIFÍCIOS A DEMOLIR
 - ALINHAMENTO DOMINANTE PROPOSTO
 - RECUIO PROPOSTO

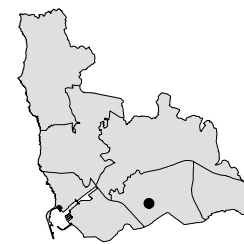

DEPARTAMENTO DE PLANEAMENTO
DIVISÃO DE PLANEAMENTO



Escala
1/ 1 000

Data
Maio 2020

N.º do Desenho
01/ 02


Entidade proprietária da cartografia: Município de Matosinhos
Entidade produtora: Estereofoto-Geoenhensor, Lda
Data da edição: 2013
Data de homologação: 26/06/2014
Processo nº: 2/01 do 3/01
Cartografia base de referência: 1:2000
Sistema de referência: ETRS89 PT-TM06
Projeção cartográfica: Transverso de Mercator
Precisão posicional nominal: 2,63m
Exatidão posicional:
- Precisão posicional: e.m.q. 0,30m
- Precisão altimétrica: e.m.q. 0,33m
Equidistância das curvas de nível: 10m

ESTABELECIMENTO DE ALINHAMENTOS E RECUIOS PARA A RUA DE SÃO GENS

PLANTA DO ESTABELECIMENTO DE ALINHAMENTOS E RECUIOS PARA A RUA DE SÃO GENS

COM PROPOSTA DE ALTERAÇÃO DA LINHA DE METRO DE SÃO MAMEDE INFESTA ENTRE A ESTAÇÃO DE SÃO GENS E A ESTAÇÃO XANANA

Aprovada pela Assembleia Municipal em sessão extraordinária realizada em 22 de junho de 2020

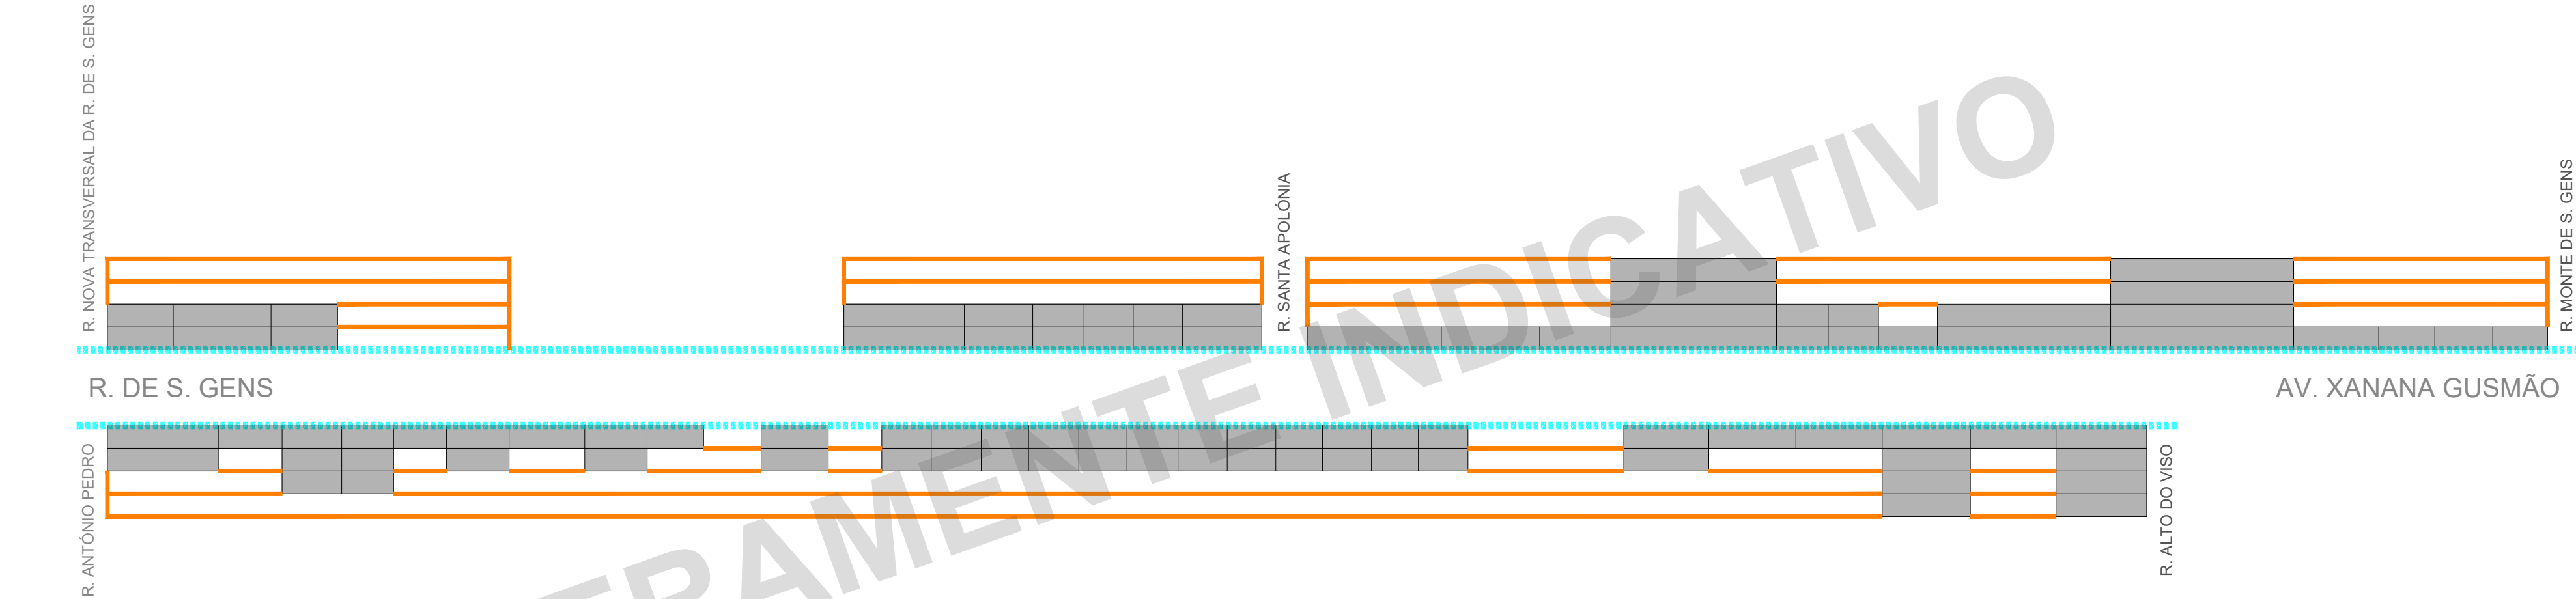

PERFIL EXEMPLIFICATIVO DA APLICAÇÃO DO ESTABELECIMENTO DE ALINHAMENTOS E RECUOS PARA A RUA DE SÃO GENS. MERAMENTE INDICATIVO. APENAS PARA USO EXEMPLIFICATIVO NOS SERVIÇOS TÉCNICOS DO DEPARTAMENTO DE PLANEAMENTO. NÃO É VÁLIDO PARA AFERIÇÃO DA ALTURA DOMINANTE DAS FACHADAS DE UMA FRENTE URBANA, DO ALINHAMENTO DOMINANTE NA FRENTE URBANA, E DA ALTURA MÁXIMA DA FACHADA, EM CONFORMTIDADE COM OS ARTIGOS 5.º E 36.º DO P.D.M. (AVISO N.º 13198/ 2019 SO D.R., 2.ª SÉRIE N.º 159 DE 21 DE AGOSTO DE 2019).

LEGENDA: CADASTRO ALINHAMENTO DOMINANTE RECUO



DEPARTAMENTO DE PLANEAMENTO
DIVISÃO DE PLANEAMENTO



Escala
1/ 1 000

Entidade proprietária da cartografia: Município de Matosinhos
Entidade produtora: Estereofoto-Geoenharia, Lda.
Data da edição: 2013
Data da homologação: 06/06/2014
Processo nº: 258 do 0.º C.
Cartografia base de referência: 1:2000
Sistema de referência: ETRS89 PT-TM06
Projeção cartográfica: Transversa de Mercator
Precisão posicional nominal: 2,625m
Exatidão posicional:
- Precisão planimétrica: e.m.q. 0,35m
- Precisão altimétrica: e.m.q. 0,35m
Equidistância das curvas de nível: 10m

ESTABELECIMENTO DE ALINHAMENTOS E RECUOS PARA A RUA DE SÃO GENS

PERFIL EXEMPLIFICATIVO DA APLICAÇÃO DO ESTABELECIMENTO DE ALINHAMENTOS E RECUOS PARA A RUA DE SÃO GENS

COM PROPOSTA DE ALTERAÇÃO DA LINHA DE METRO DE SÃO MAMEDE INFESTA ENTRE A ESTAÇÃO DE SÃO GENS E A ESTAÇÃO XANANA

Aprovada pela Assembleia Municipal em sessão extraordinária realizada em 22 de junho de 2020

Data
Maio 2020

N.º do Desenho
02/ 02