
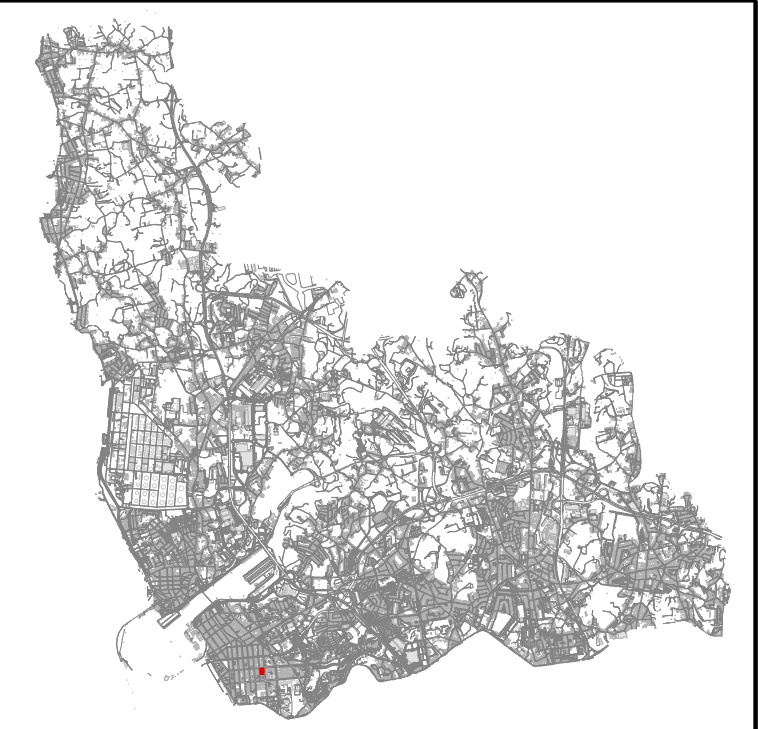


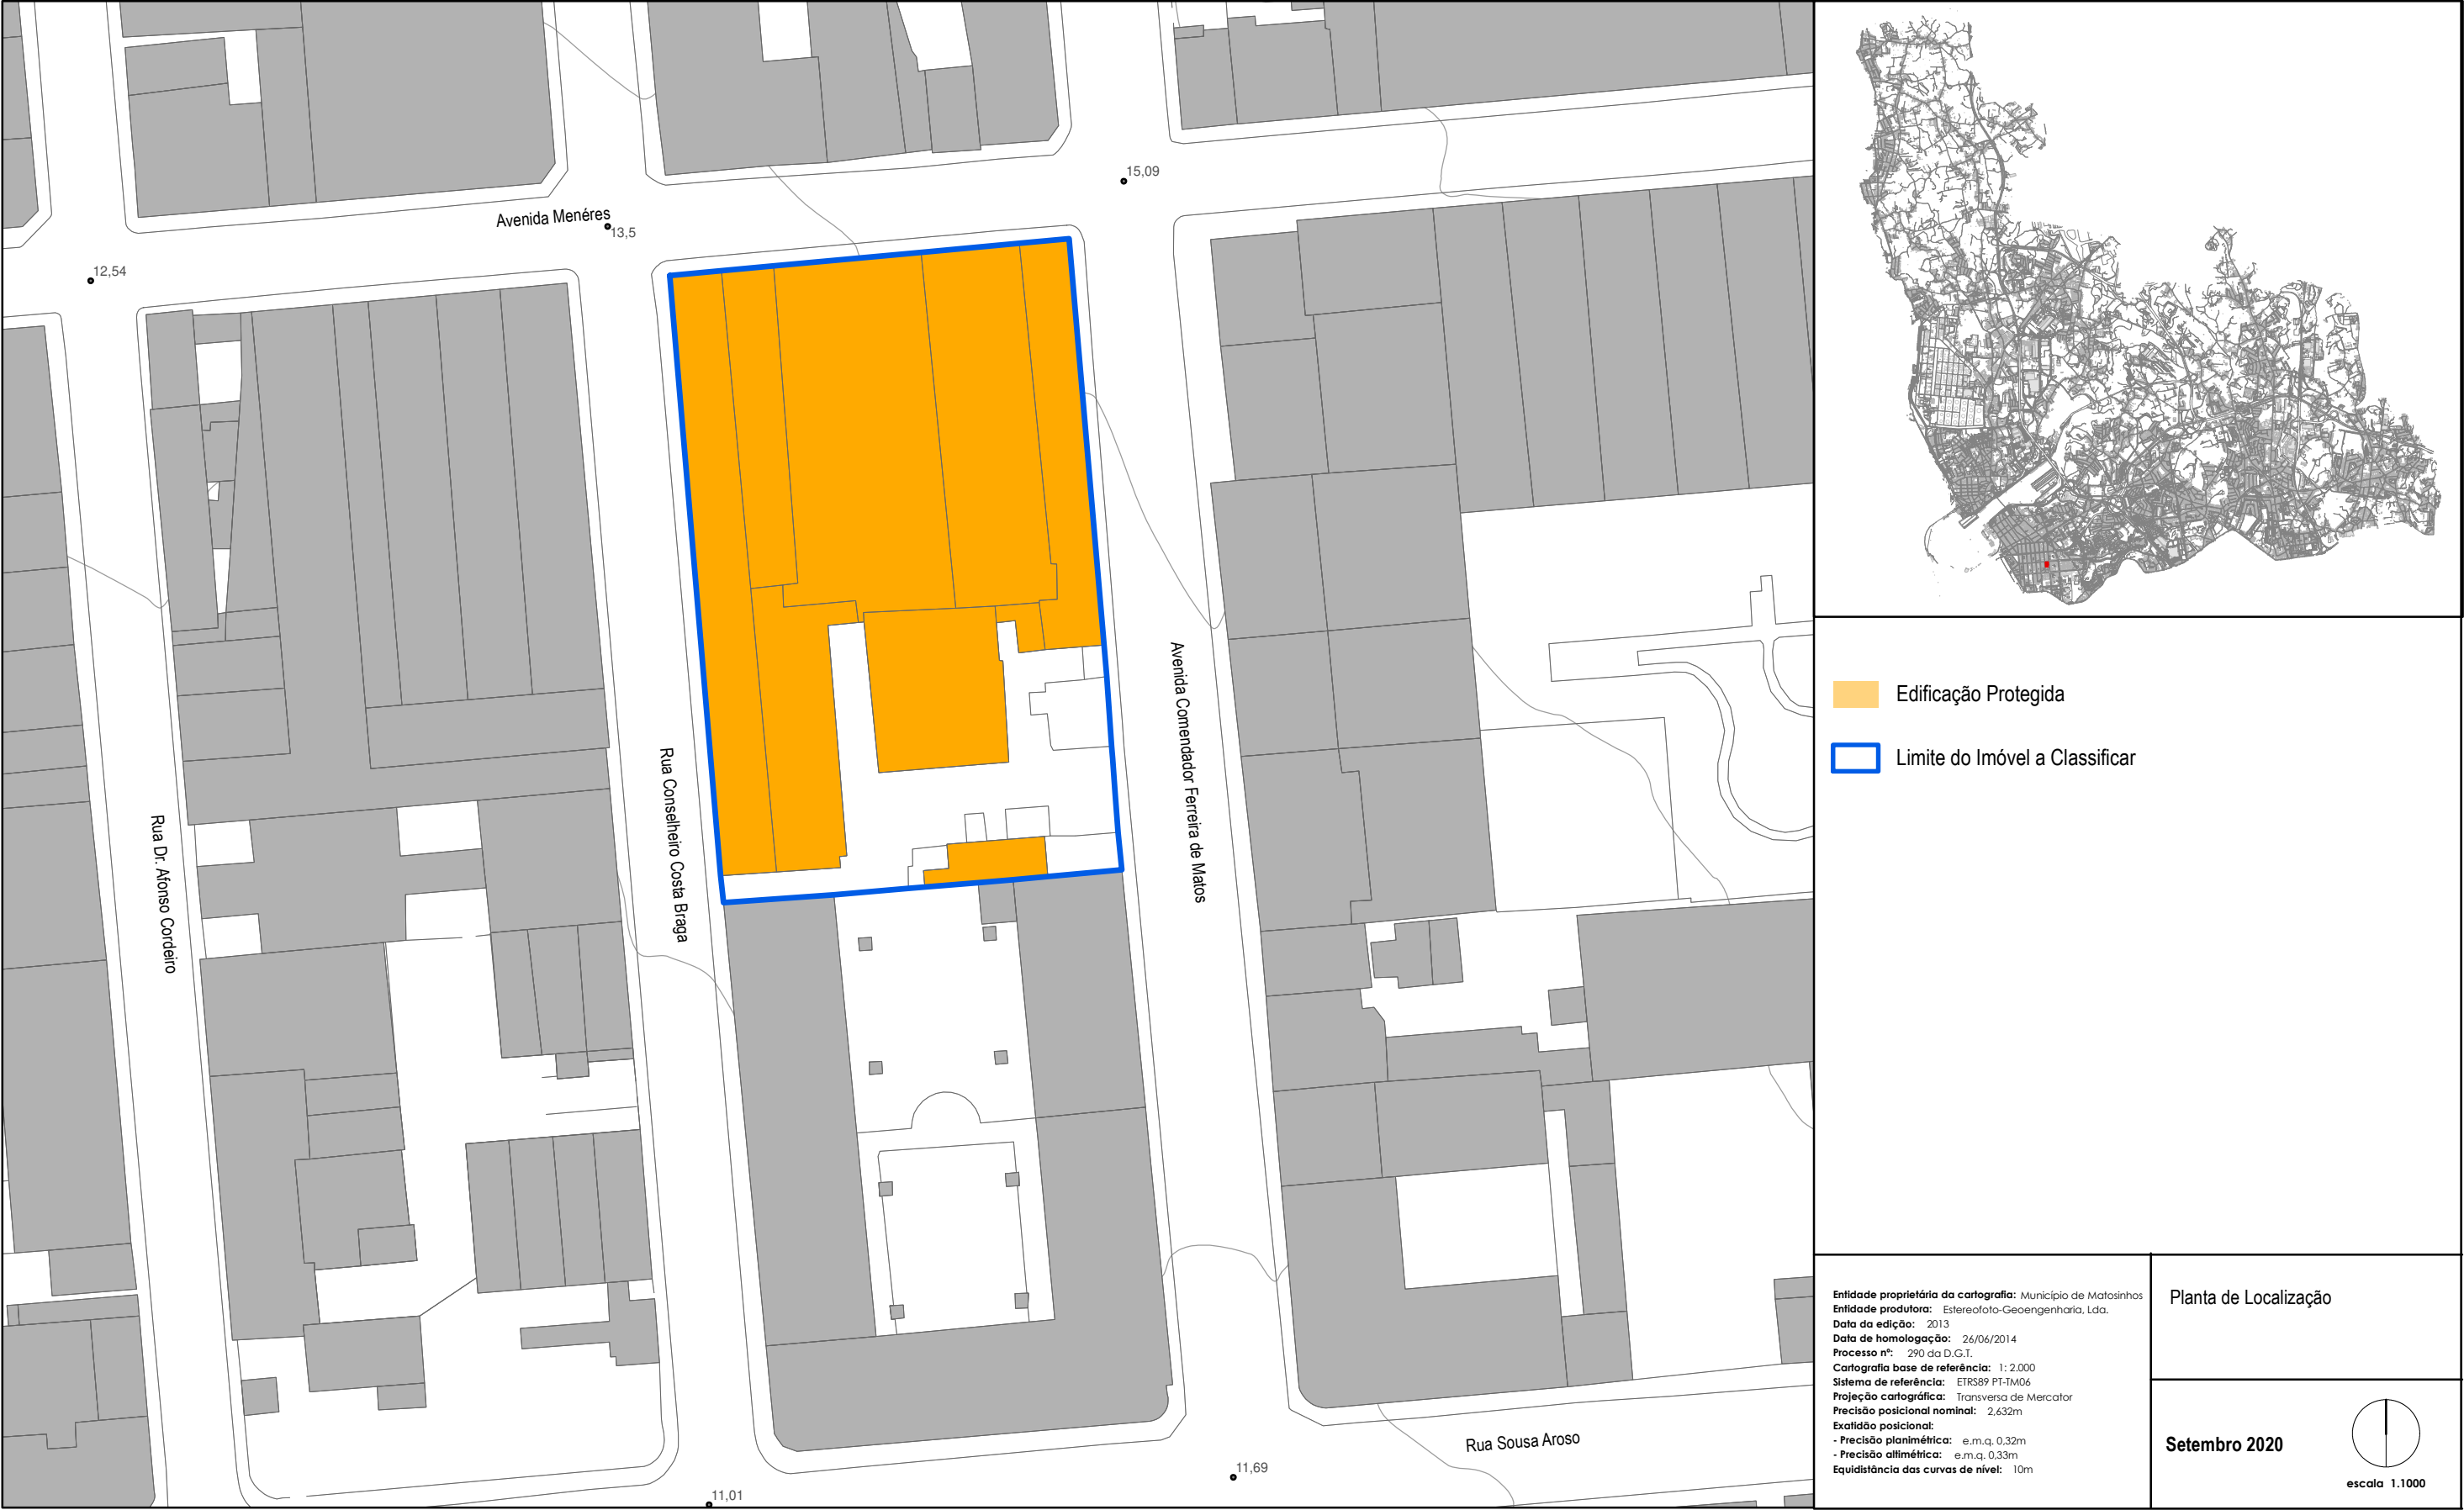



- Edificação Protegida
- Limite do Imóvel a Classificar


Entidade proprietária da cartografia: Município de Matosinhos
Entidade produtora: Estereofoto-Geoengenharia, Lda.
Data de edição: 2013
Data de homologação: 26/06/2014
Processo nº: 290 da D.G.T.
Cartografia base de referência: 1:2.000
Sistema de referência: ETRS89 PT-TM06
Projeção cartográfica: Transversa de Mercator
Precisão posicional nominal: 2,632m
Exatidão posicional:
- Precisão planimétrica: e.m.q. 0,32m
- Precisão altimétrica: e.m.q. 0,33m
Equidistância das curvas de nível: 10m

Planta de Localização

Setembro 2020

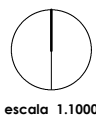

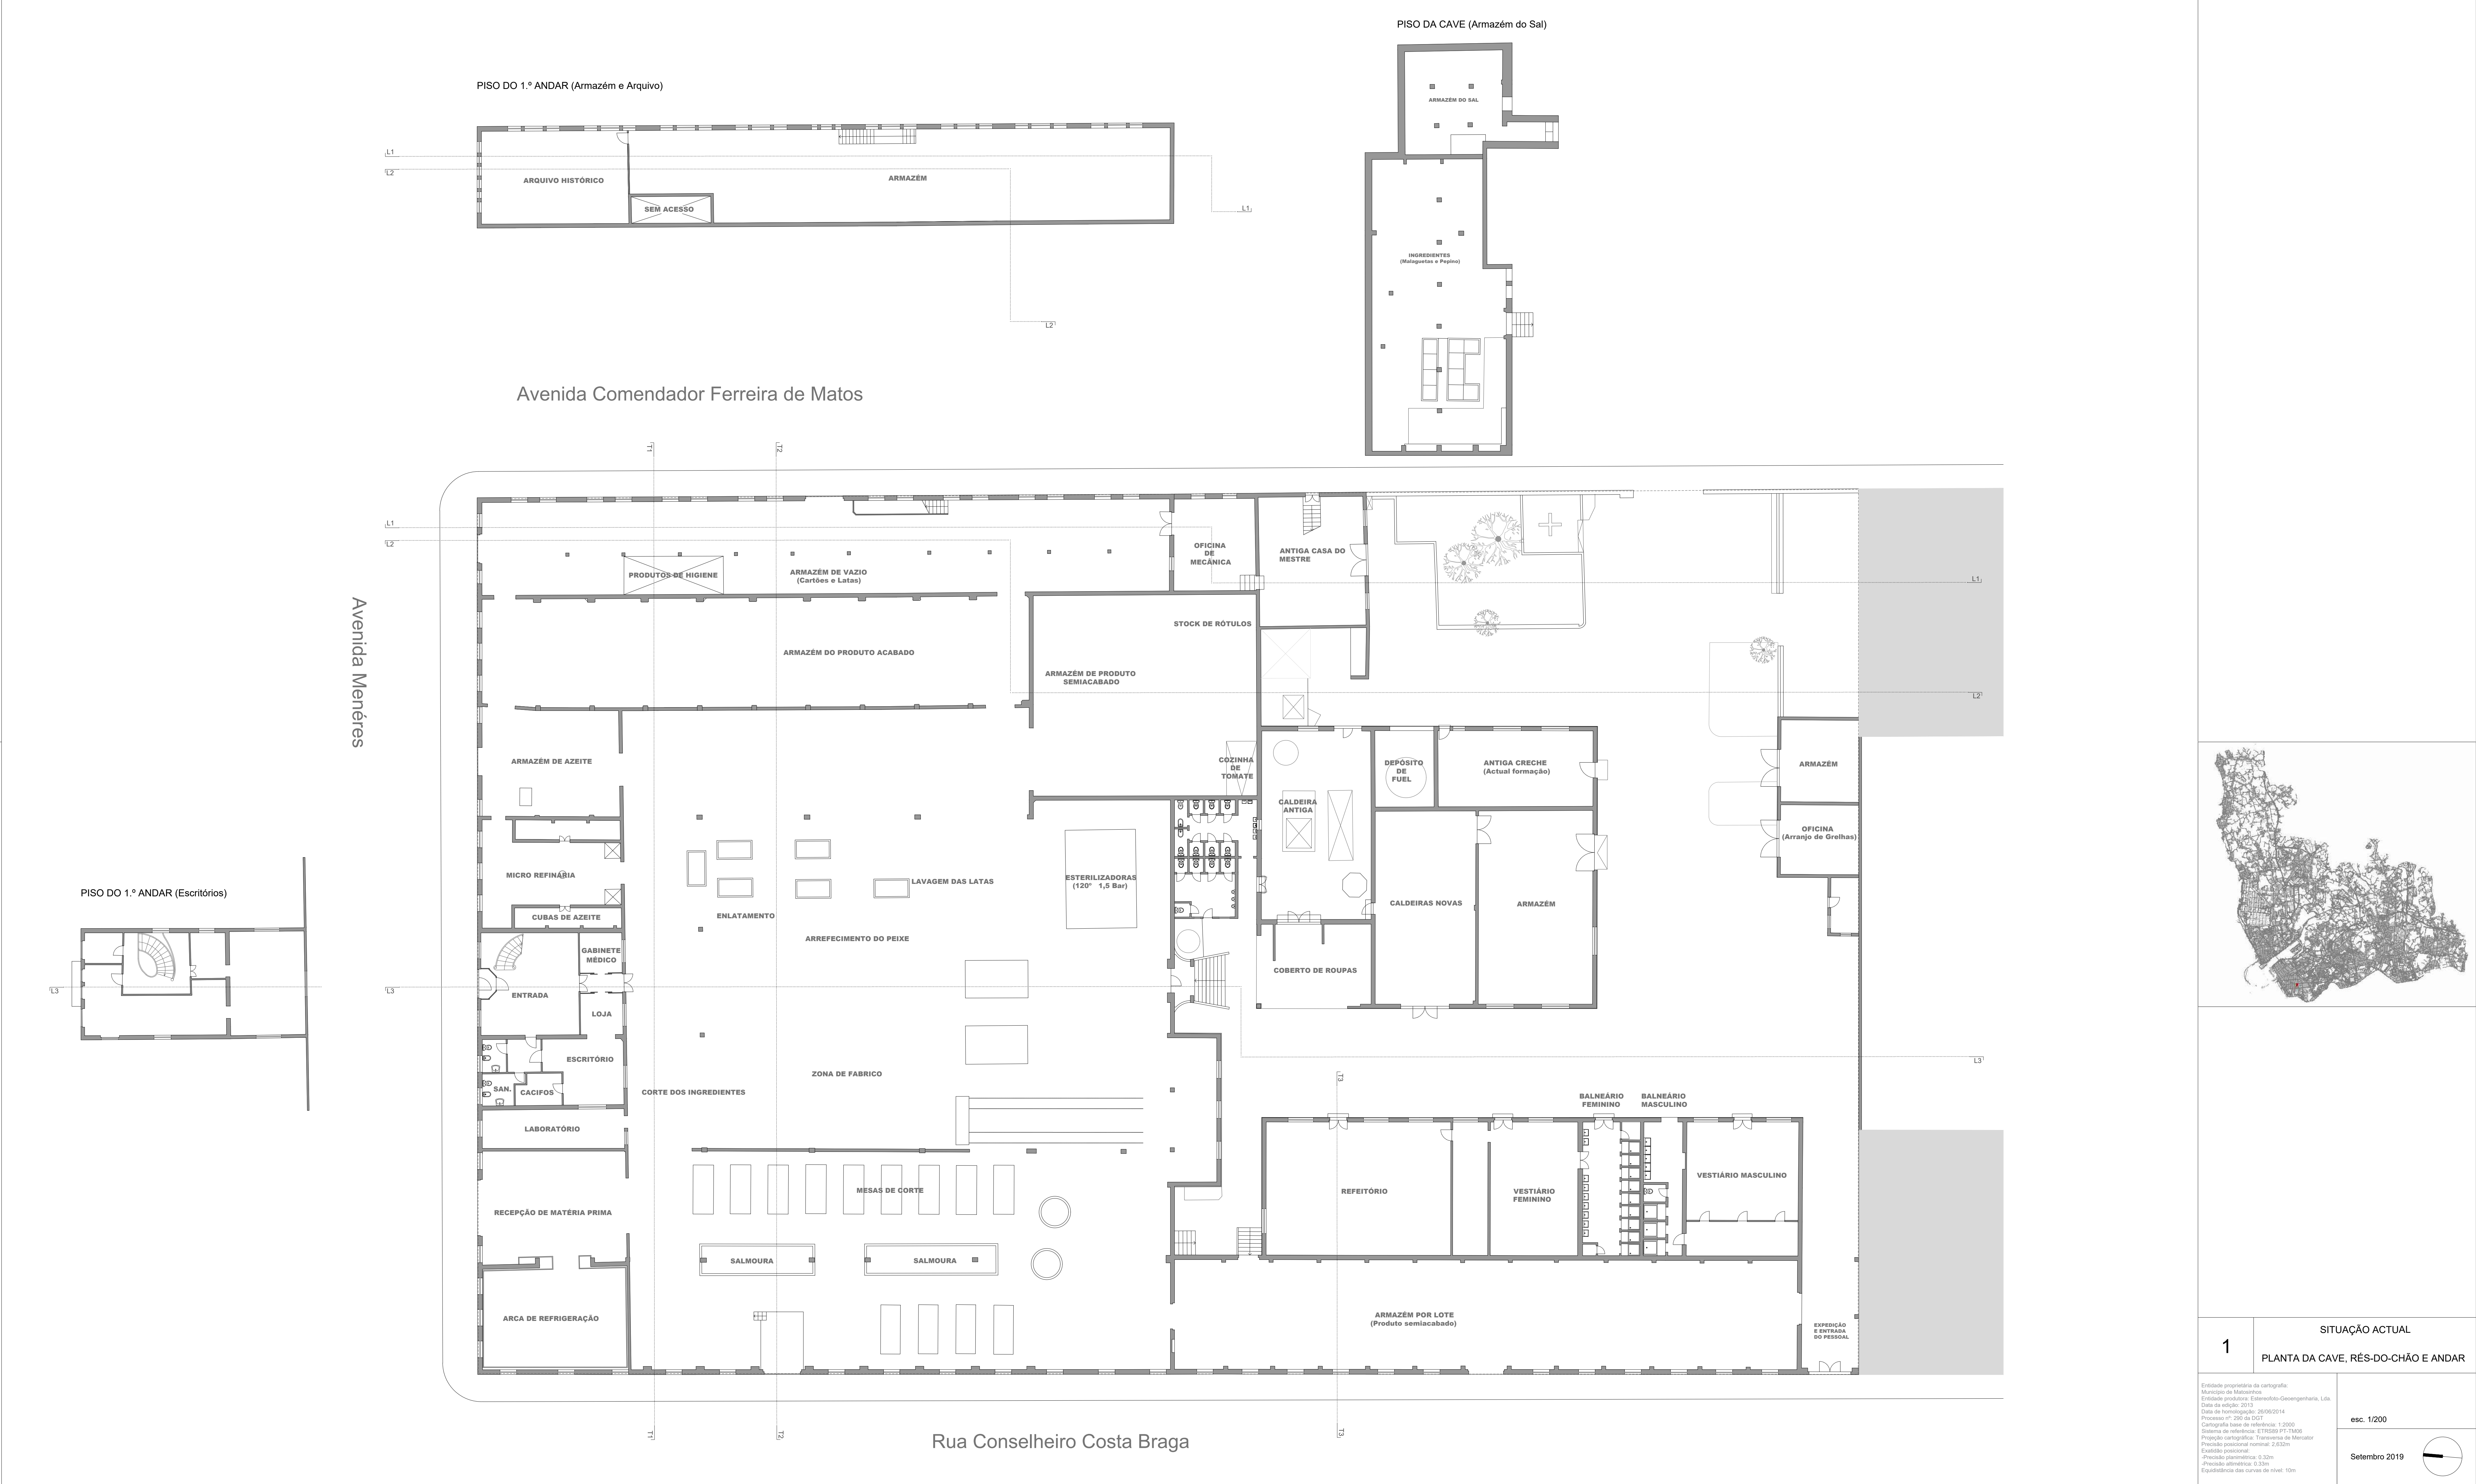


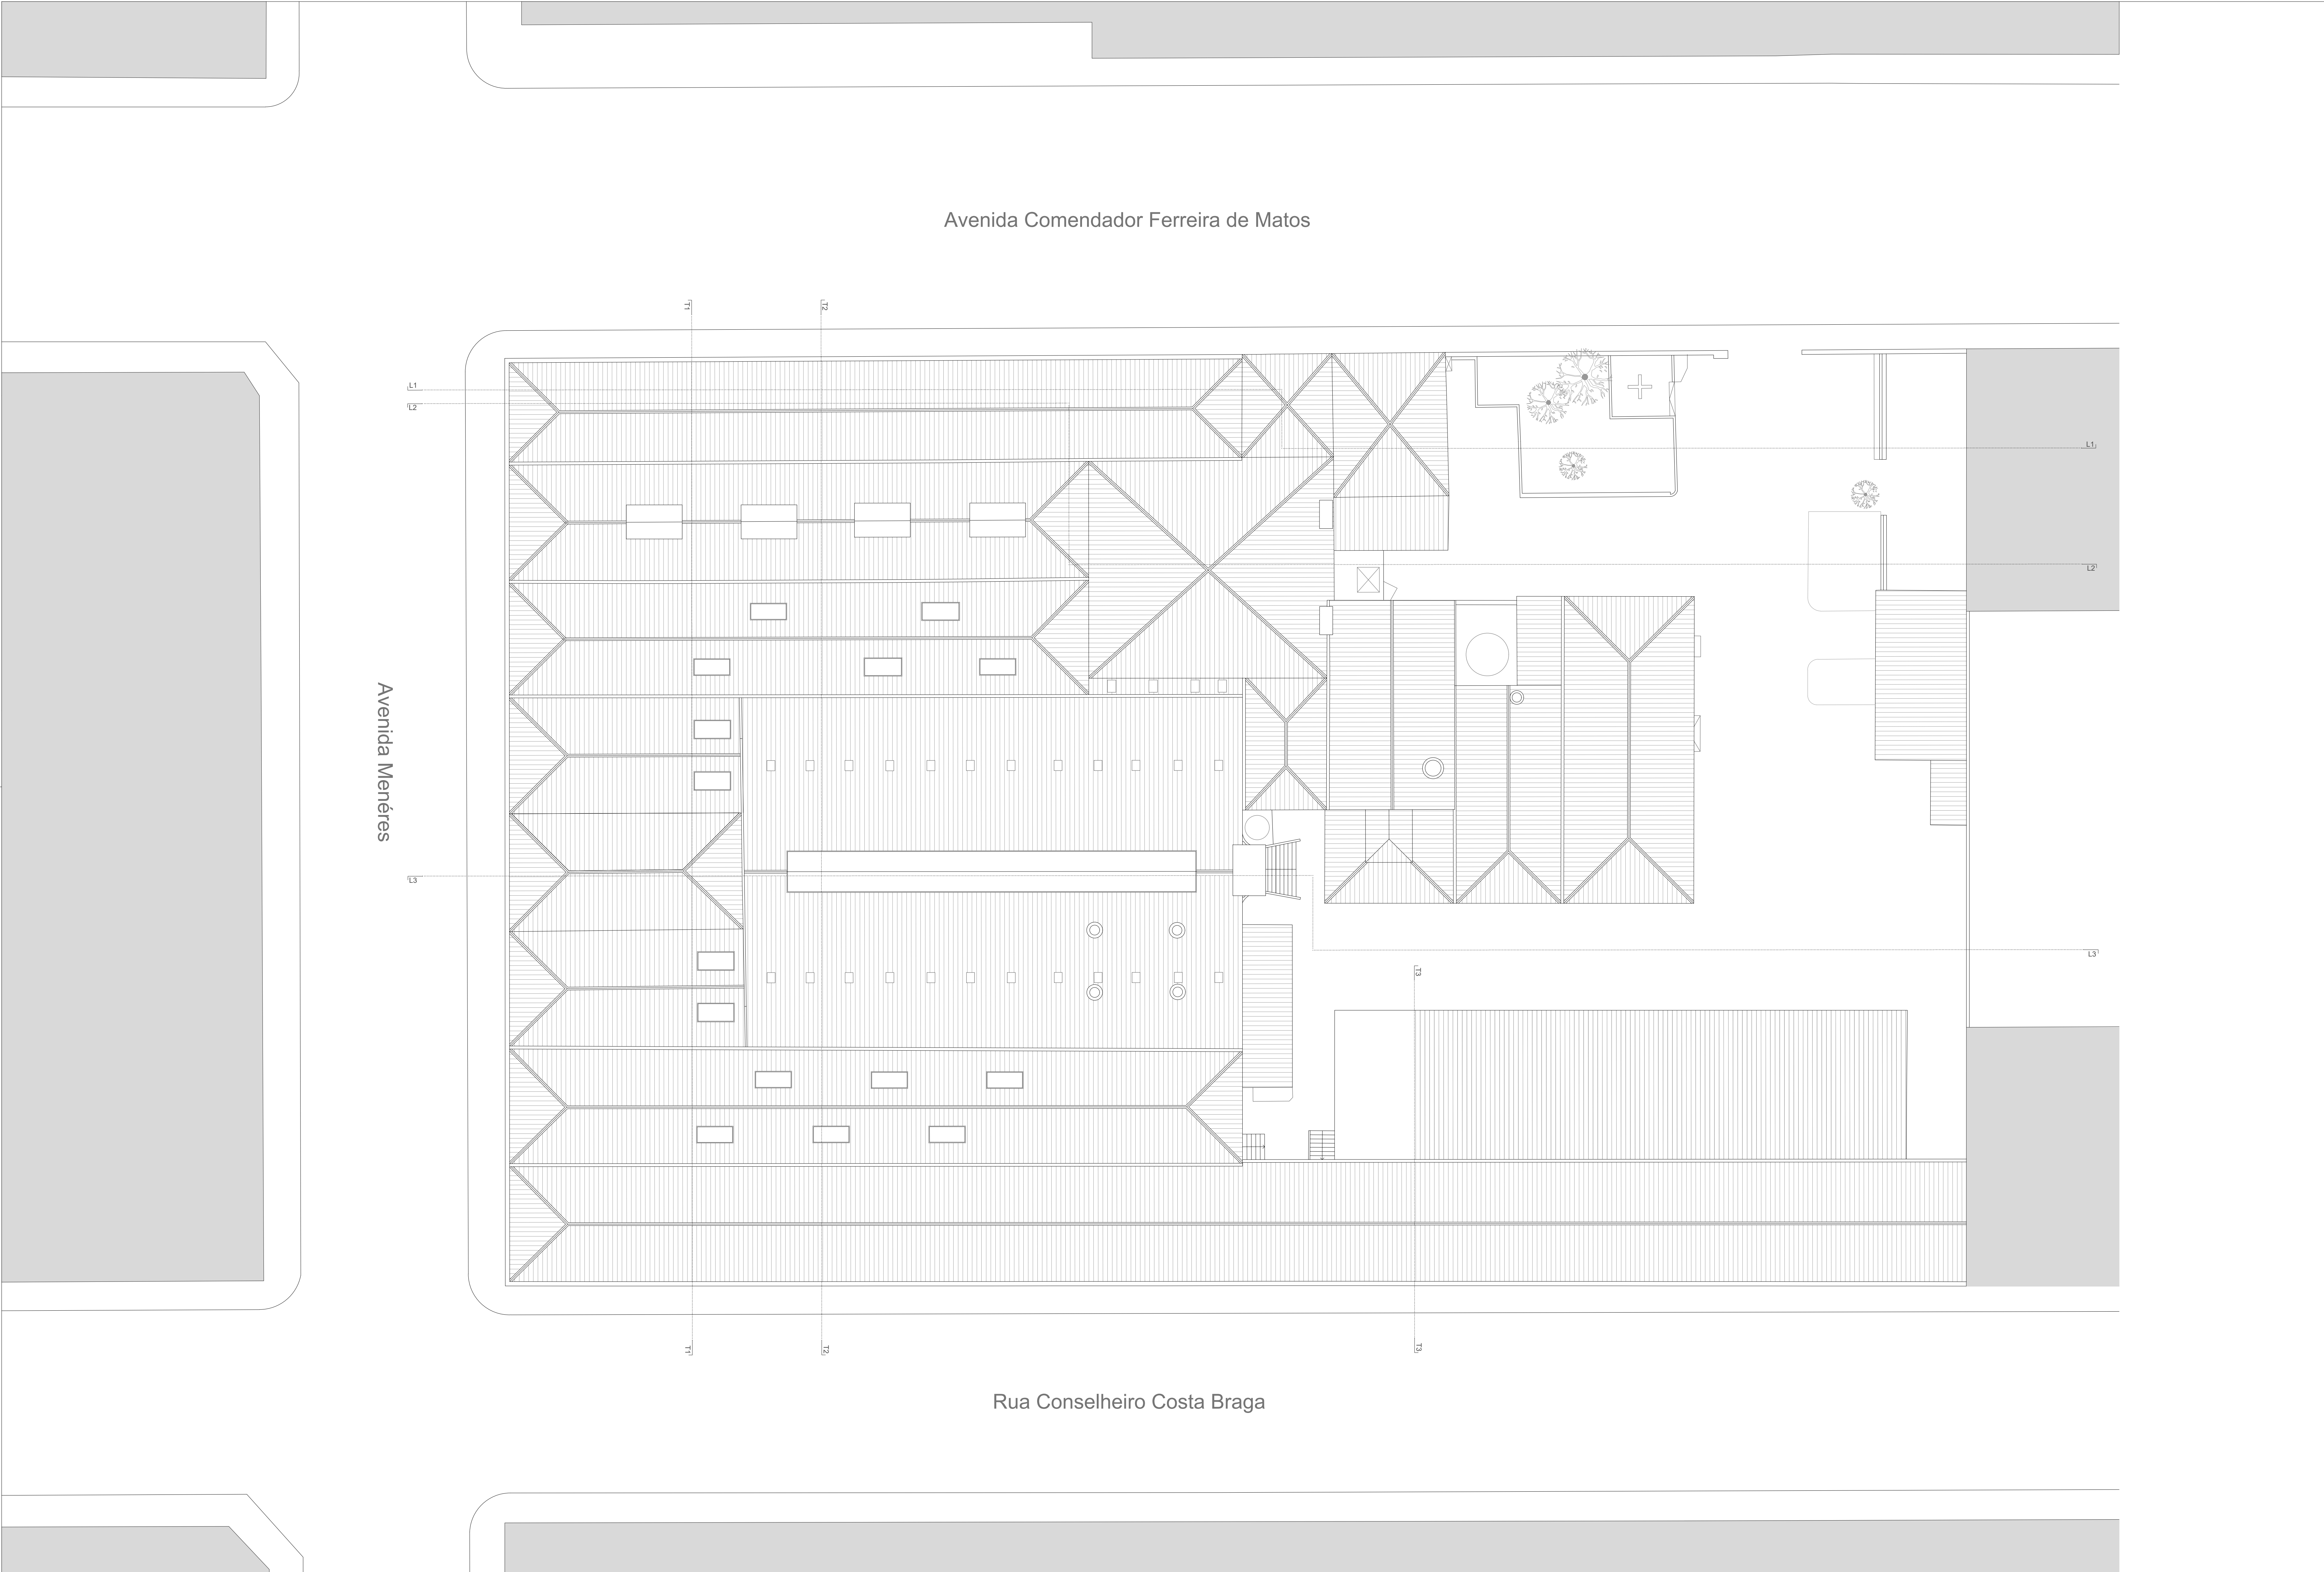


SITUAÇÃO ACTUAL	
2	PLANTA DE COBERTURA DO EDIFÍCIO
Estado projectado de cartografia Município de Matosinhos Estado projectado: Engenharia-Gestores, Lda Data de edição: 2013 Data de homologação: 20/09/2014 Processo nº 205 da SGT Cartografia base de referência: 1:2000 Sistema de referência: ETRS89-PT-TM00 Projeção cartográfica: Transverso de Mercator Projeção posicional nominal: 2.652m Exatidão posicional: Projeção planimétrica: 0.30m Projeção altimétrica: 0.30m Equidistância das curvas de nível: 10m esc. 1/200 Setembro 2019	



ALÇADO NASCENTE (Av. Comendador Ferreira de Matos)

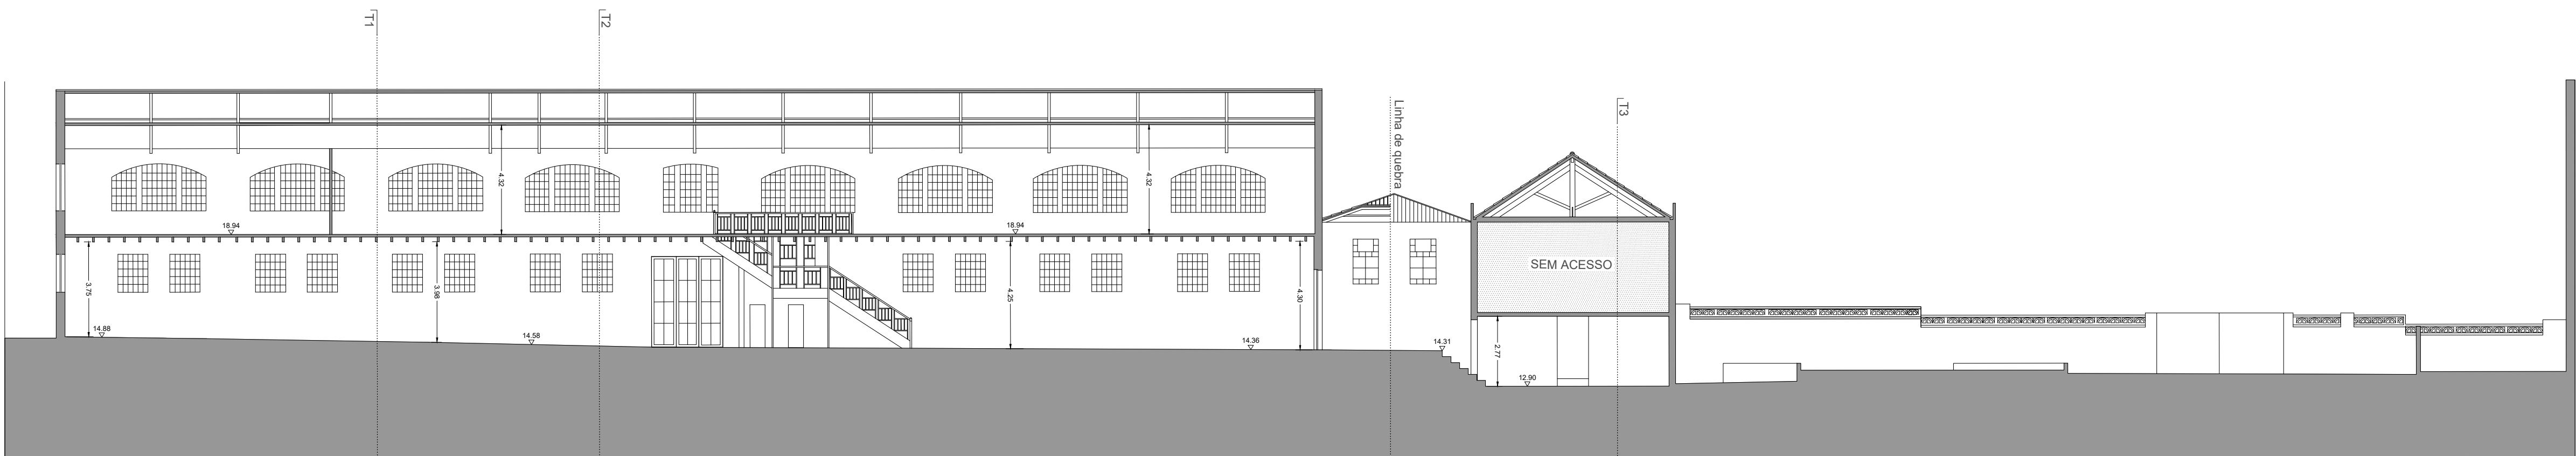


CORTE L1

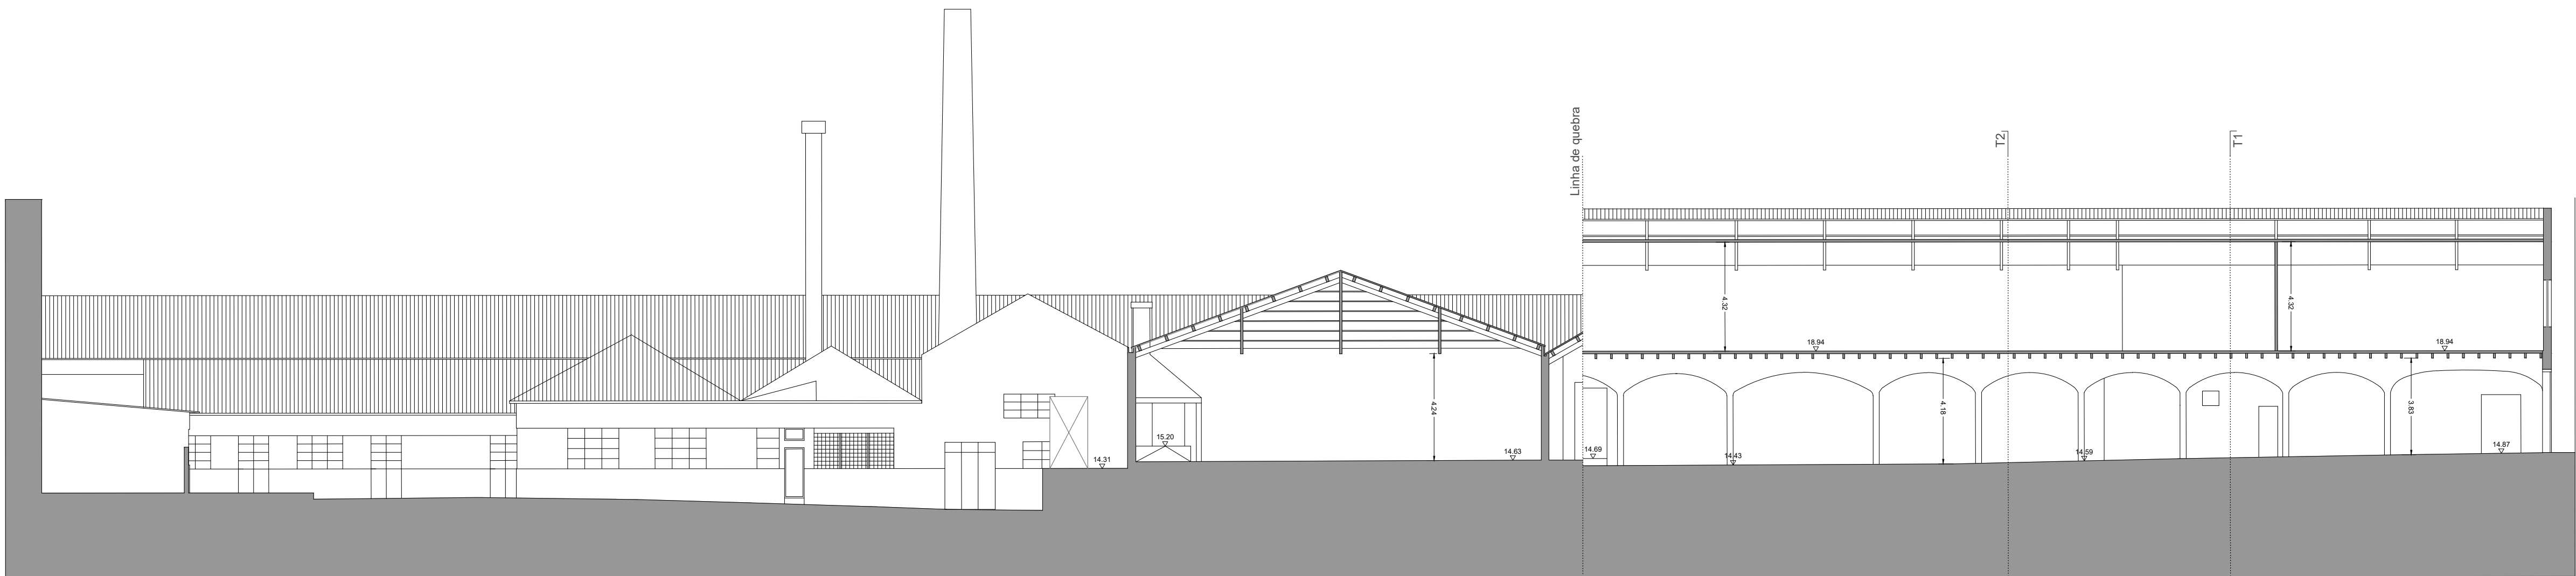


CORTE L2



CORTE T1

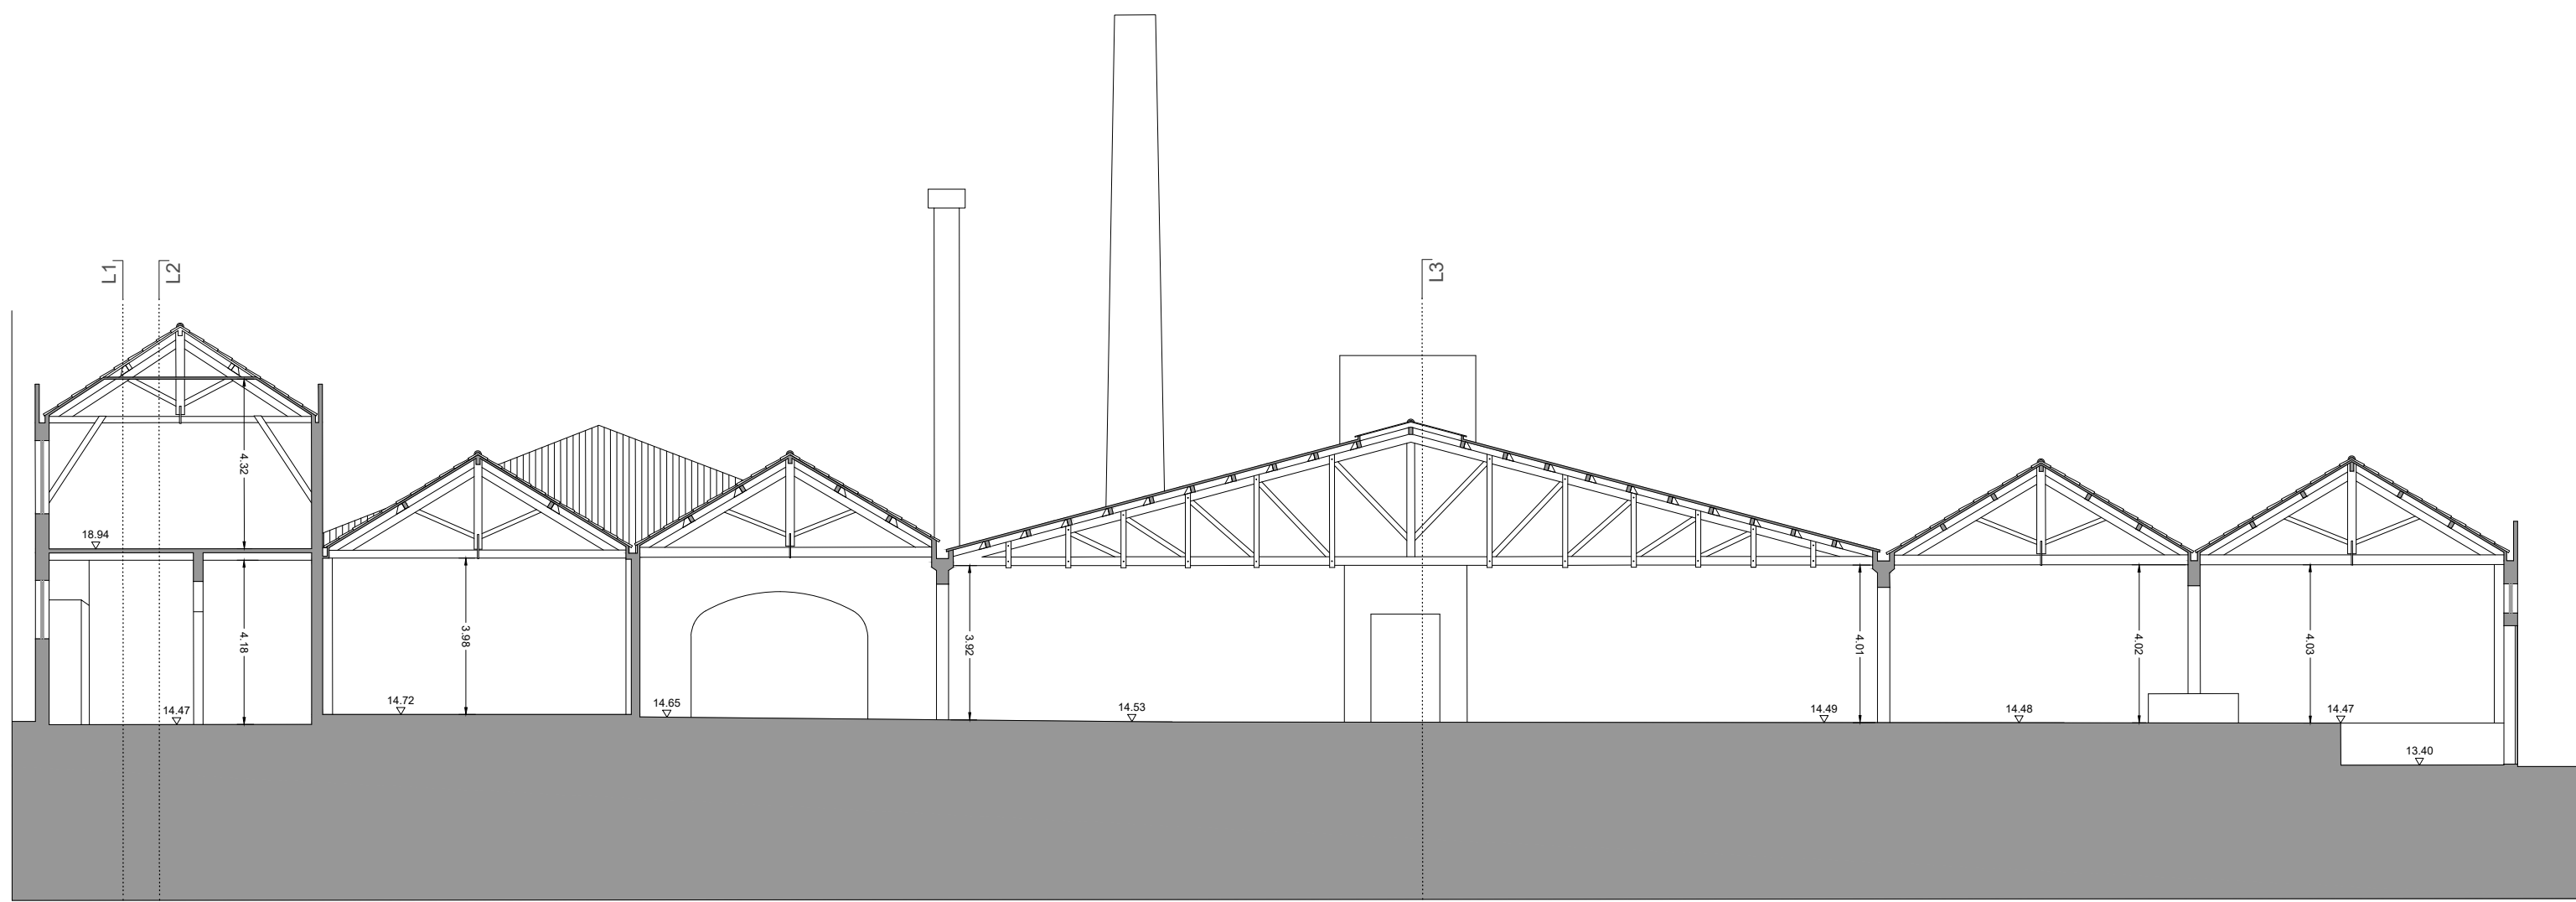


CORTE T2

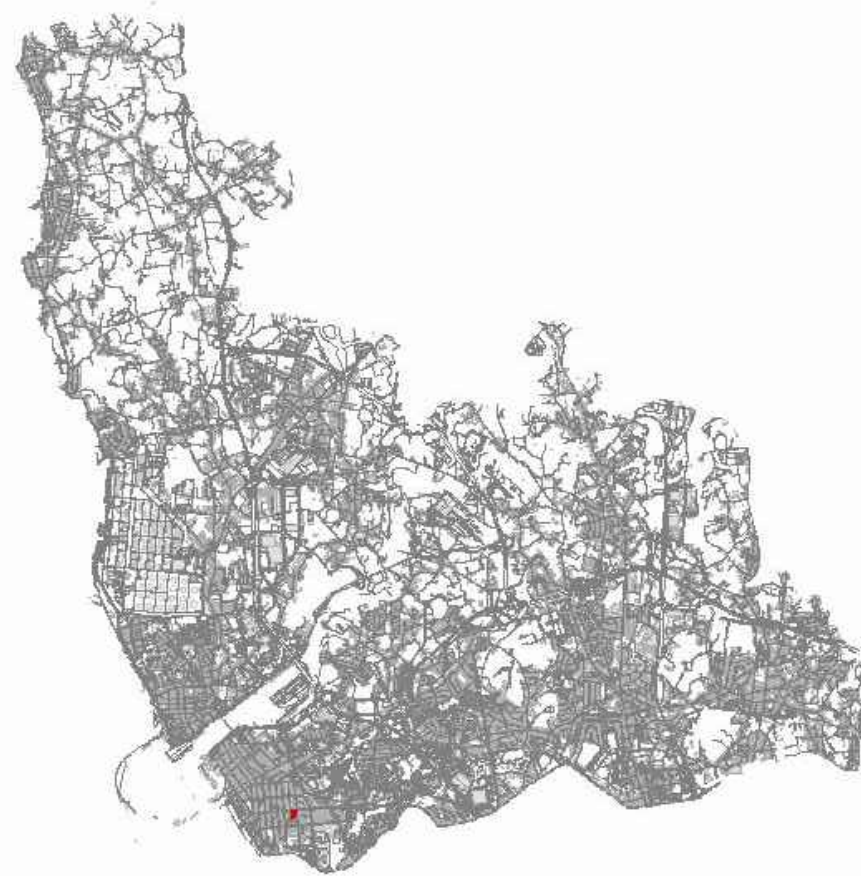


SITUAÇÃO ACTUAL	
3	CORTES E ALÇADOS DO EDIFÍCIO
Estado projectado de cartografia Município de Matosinhos Estado projectado: Engenharia-Gestores, Lda Data de edição: 2013 Data de homologação: 20/09/2014 Processo nº 202 da DGT Cartografia base de referência: 1:2000 Sistema de referência: ETRS89 PT-TM00 Projeção cartográfica: Transverso de Mercator Projeção posicional nominal: 2.652m Exatidão posicional: 1:20m Projeção planimétrica: 0.30m Projeção altimétrica: 0.30m Equidistância das curvas de nível: 10m esc. 1/200 Setembro 2019	



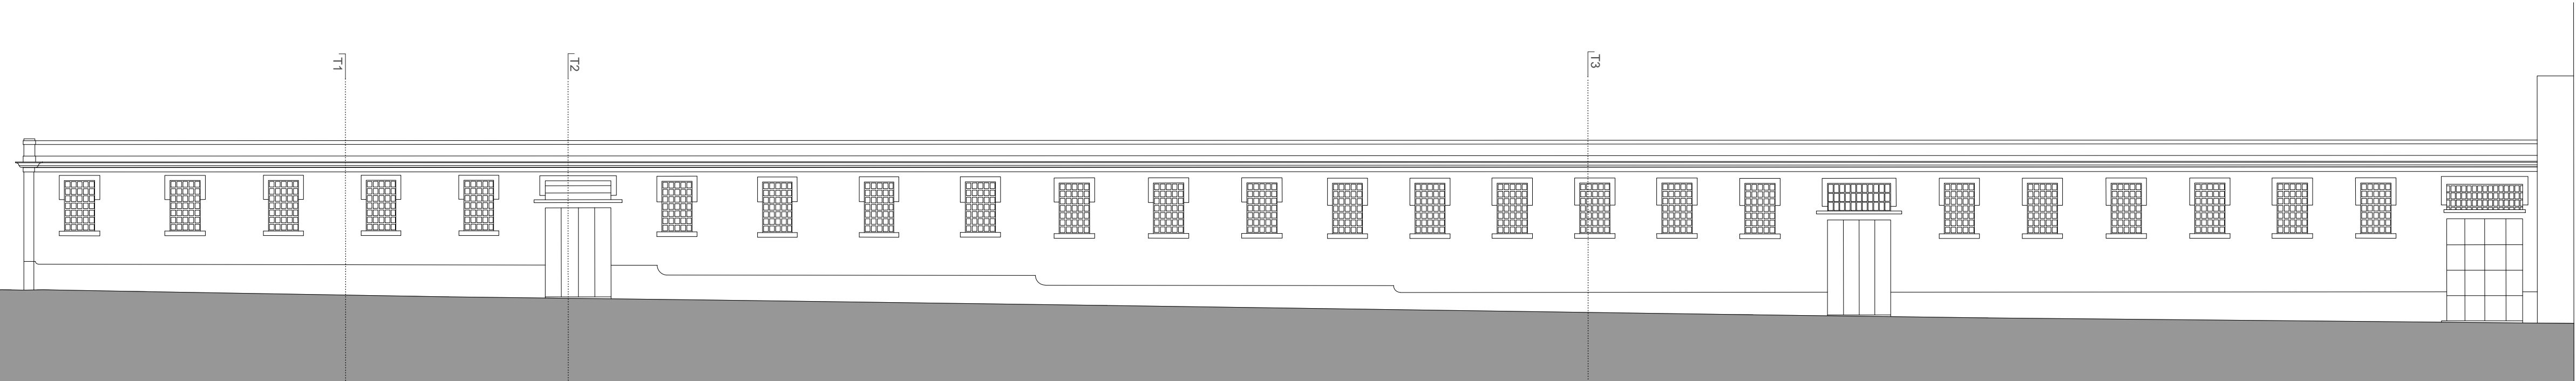


ALÇADO POENTE (Rua Conselheiro Costa Braga)

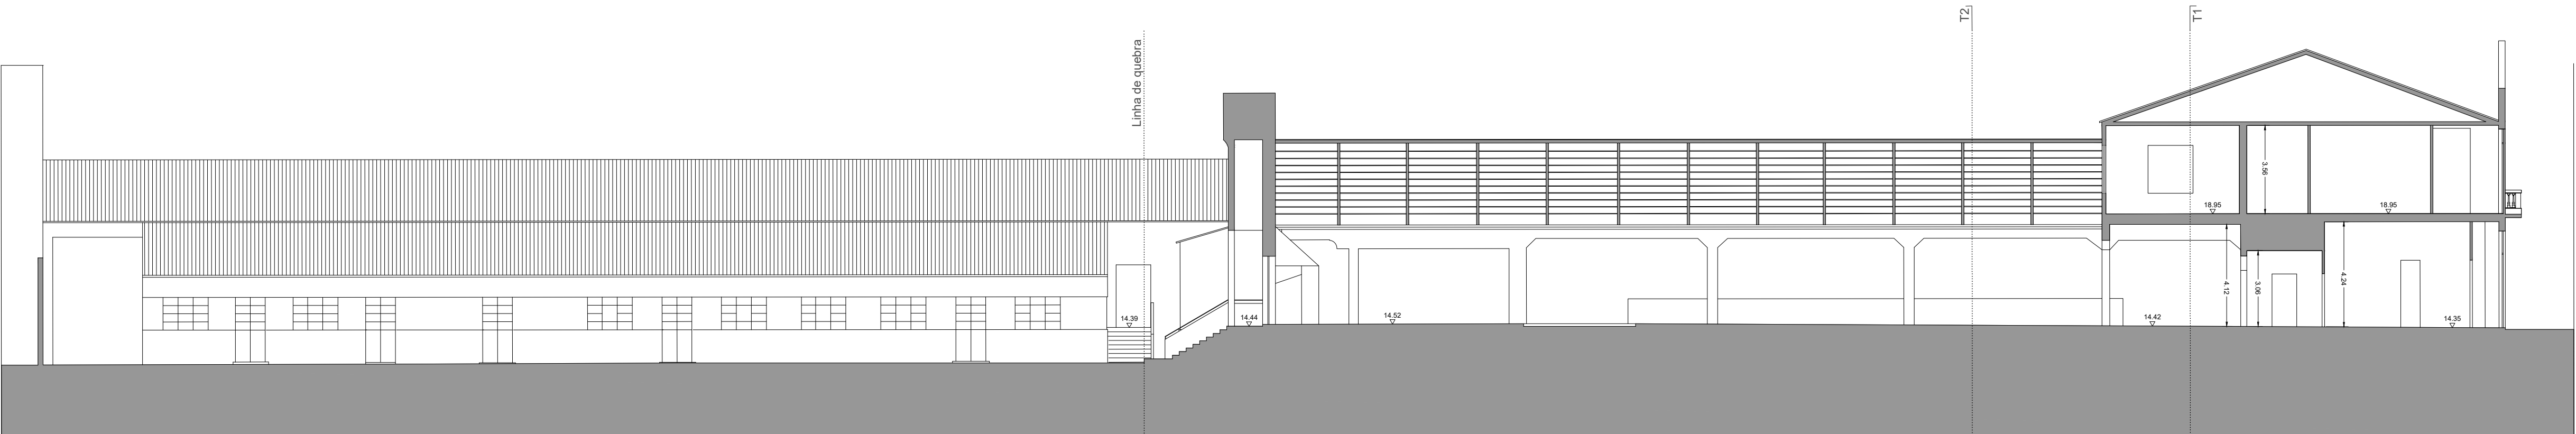


CORTE L3



ALÇADO NORTE (Av. Menéres)

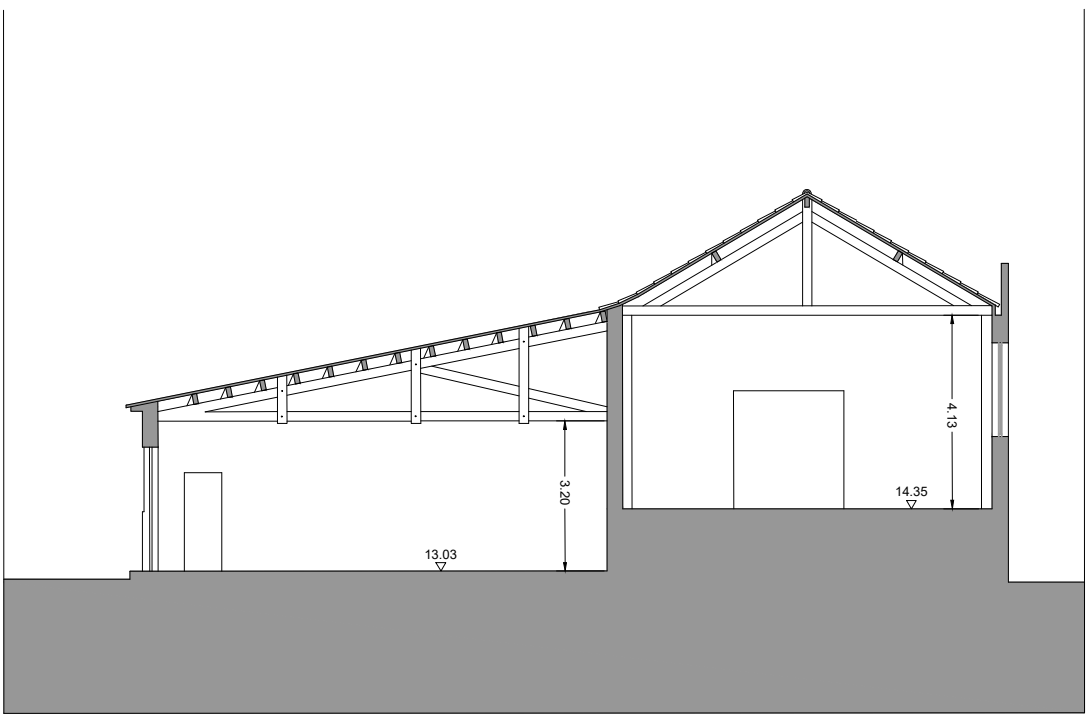


CORTE T3

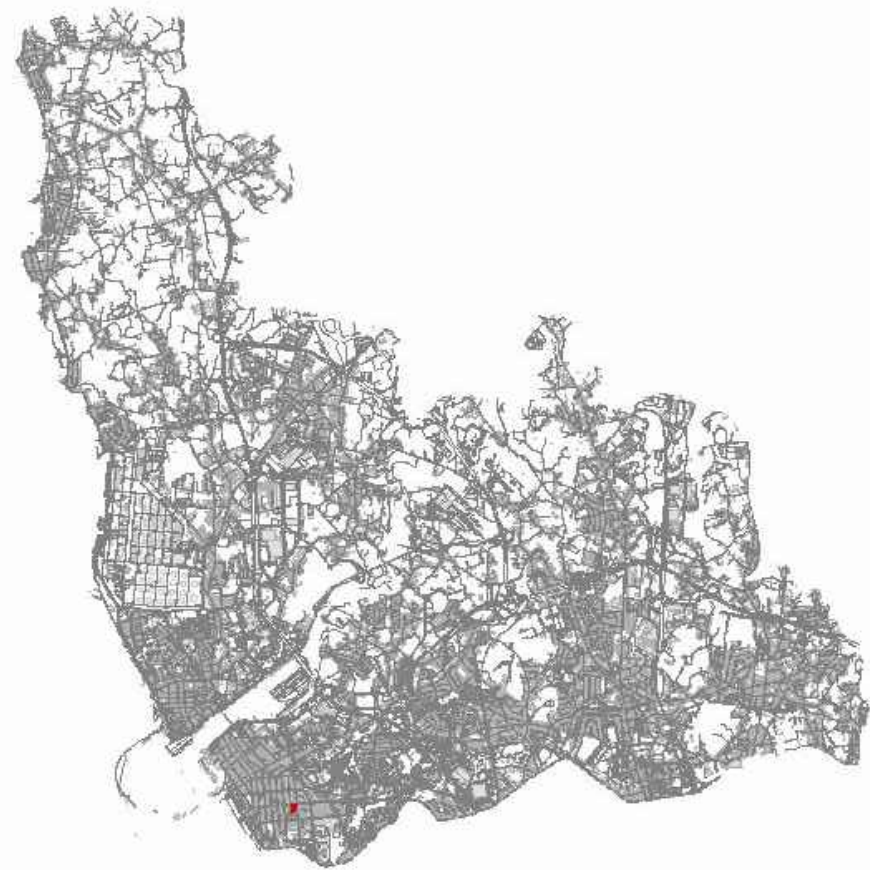

SITUAÇÃO ACTUAL	
CORTES E ALÇADOS DO EDIFÍCIO	
4	
Estado projectado de cartógrafo: Município de Matosinhos Estado projectado: Engenharia-Gestores, Lda Data de edição: 2013 Data de homologação: 20/09/2014 Cartografia base de referência: 1:2000 Processo nº 202 da SGT Projecto cartográfico: Transmissão de Mensagem Sistema de referência: ETRS89-PT-TM00 Projeção cartográfica: UTM Projeção posicional nominal: 2.652m Escala nominal: 1:200 Projeção planimétrica: 0.30m Projeção altimétrica: 0.30m Equidistância das curvas de nível: 10m	esc. 1/200 Setembro 2019



Fábrica de Conservas Pinhais & C.ª, Lda Classificação de Interesse Municipal

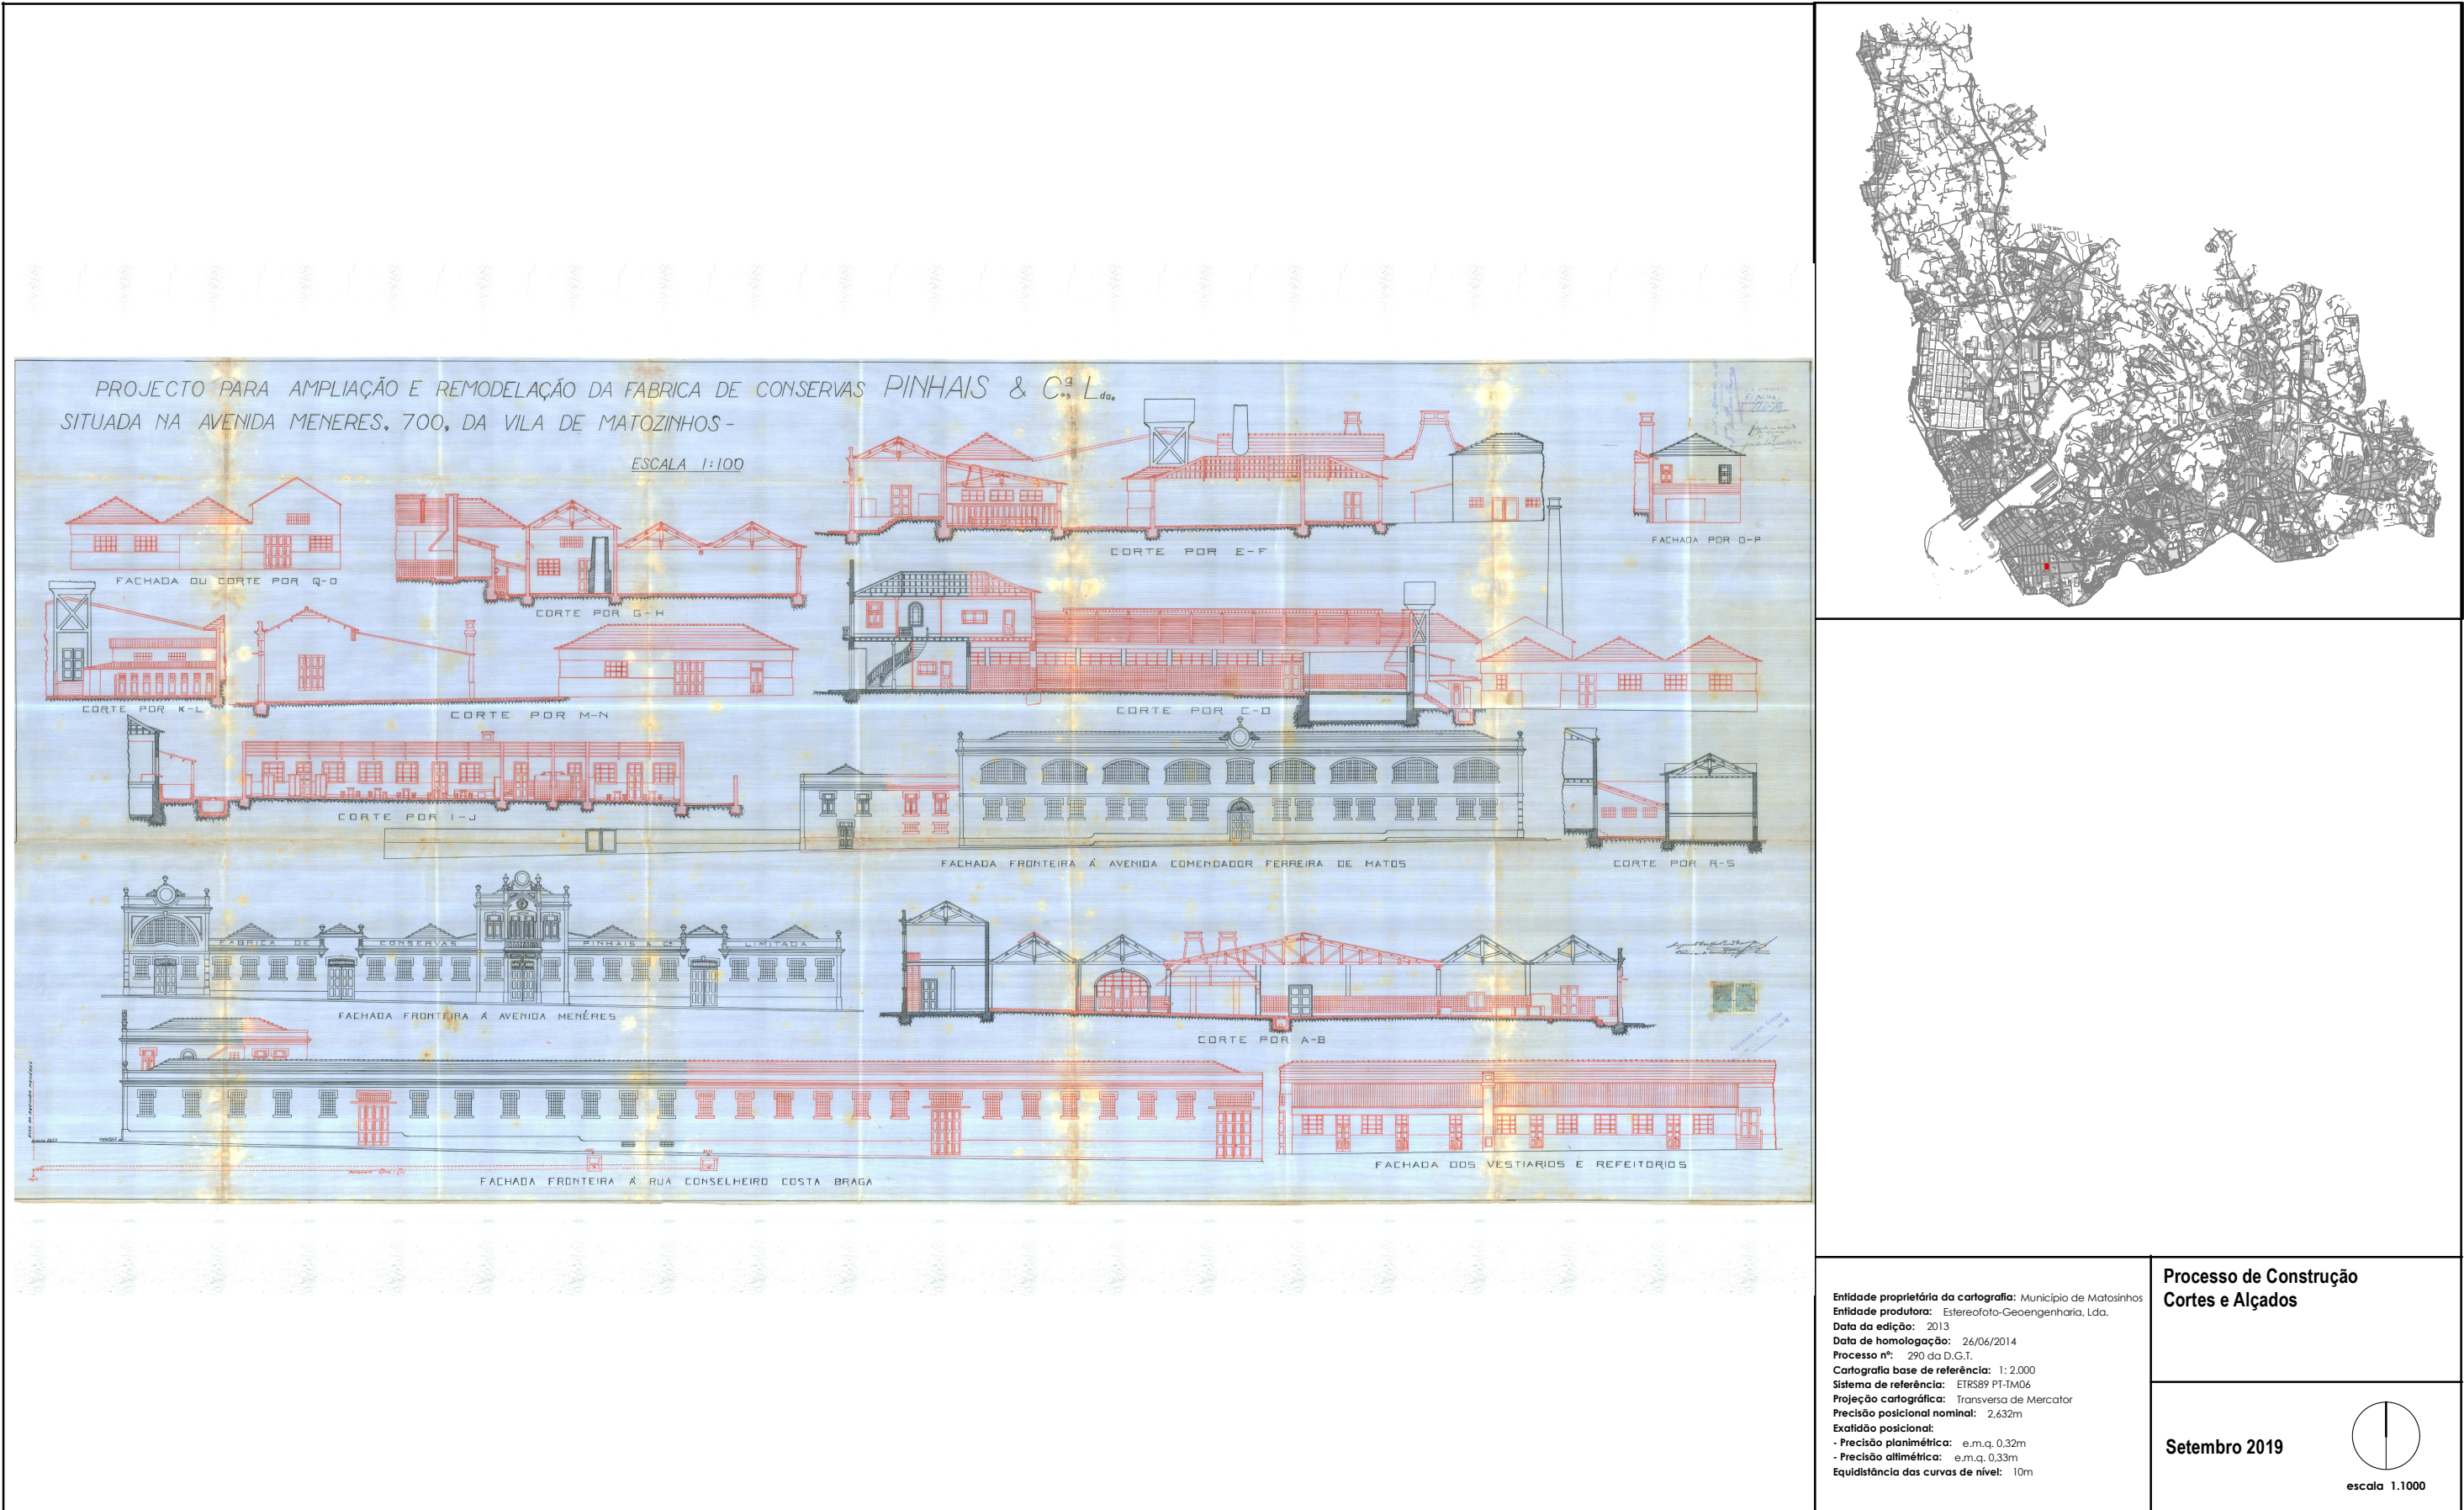

Monumento de Interesse Municipal

