



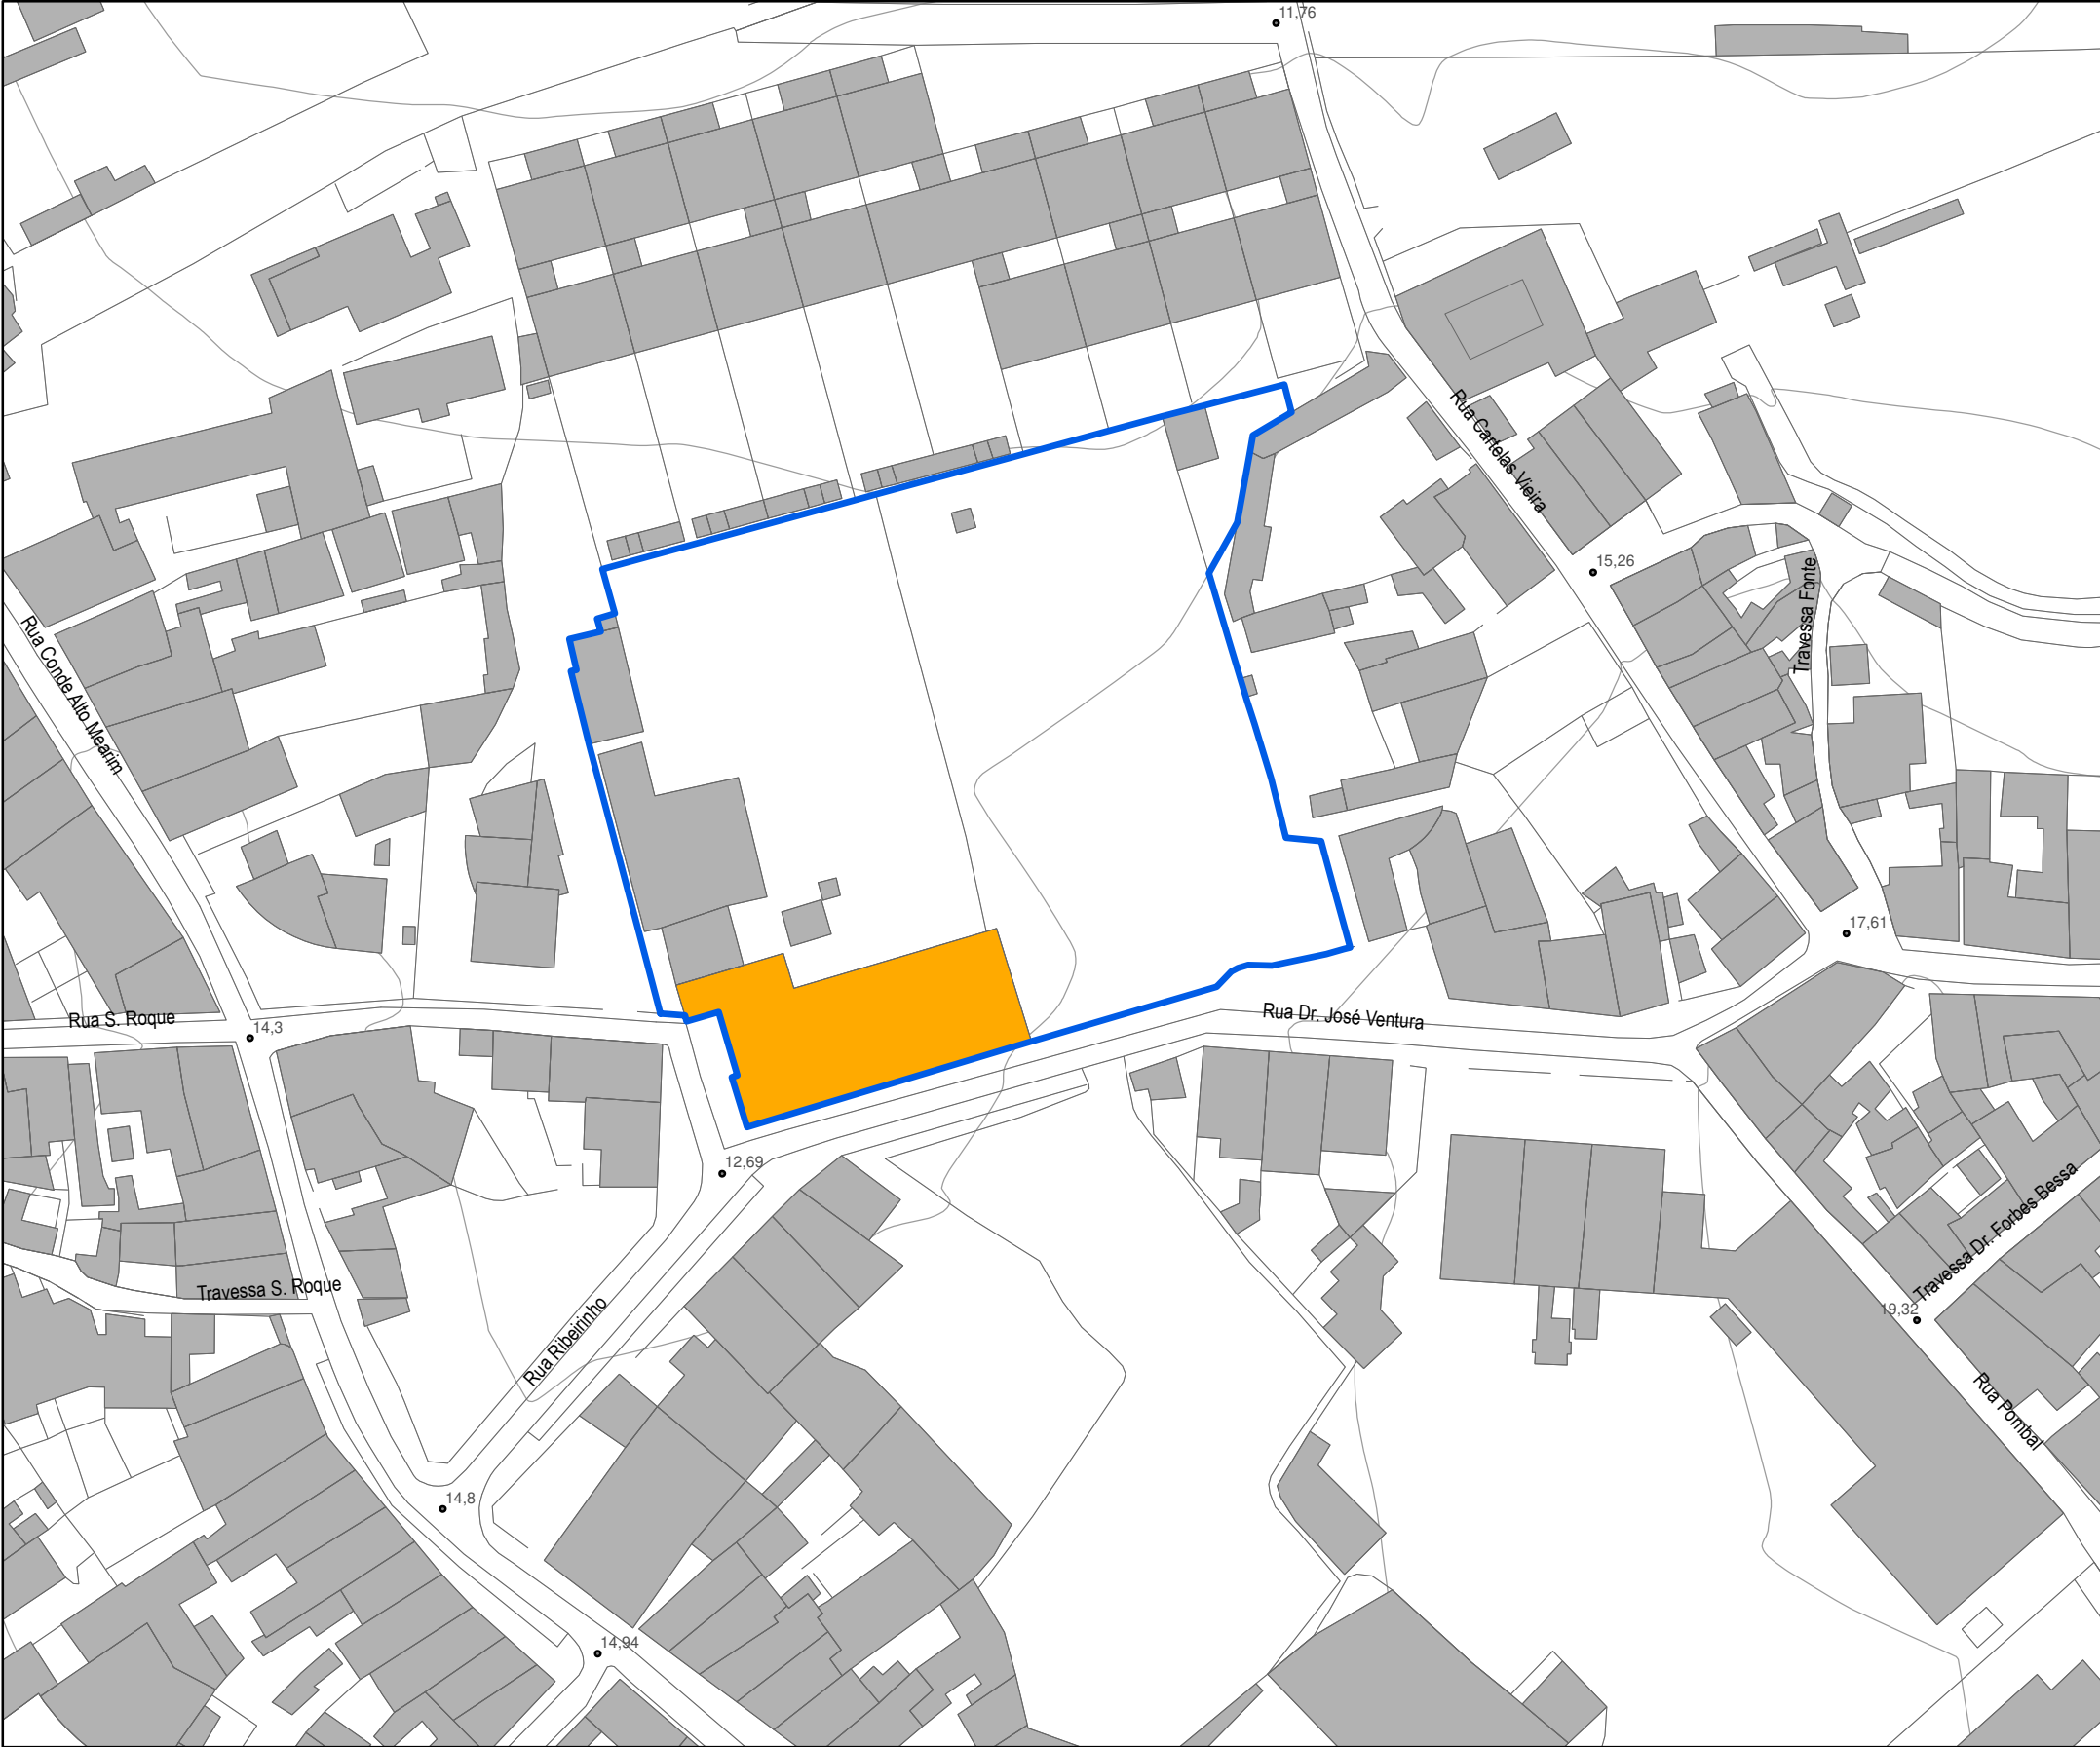



- Edificação Protegida
- Limite do Imóvel a Classificar


Entidade proprietária da cartografia: Município de Matosinhos Entidade produtora: Estereofoto-Geoengenharia, Lda. Data de edição: 2013 Data de homologação: 26/06/2014 Processo nº: 290 da D.G.T. Cartografia base de referência: 1:2.000 Sistema de referência: ETRS89 PT-TM06 Projeção cartográfica: Transversa de Mercator Precisão posicional nominal: 2,632m Exatidão posicional: - Precisão planimétrica: e.m.q. 0,32m - Precisão altimétrica: e.m.q. 0,33m Equidistância das curvas de nível: 10m	Planta de Localização
	Abril 2020 escala 1.1000

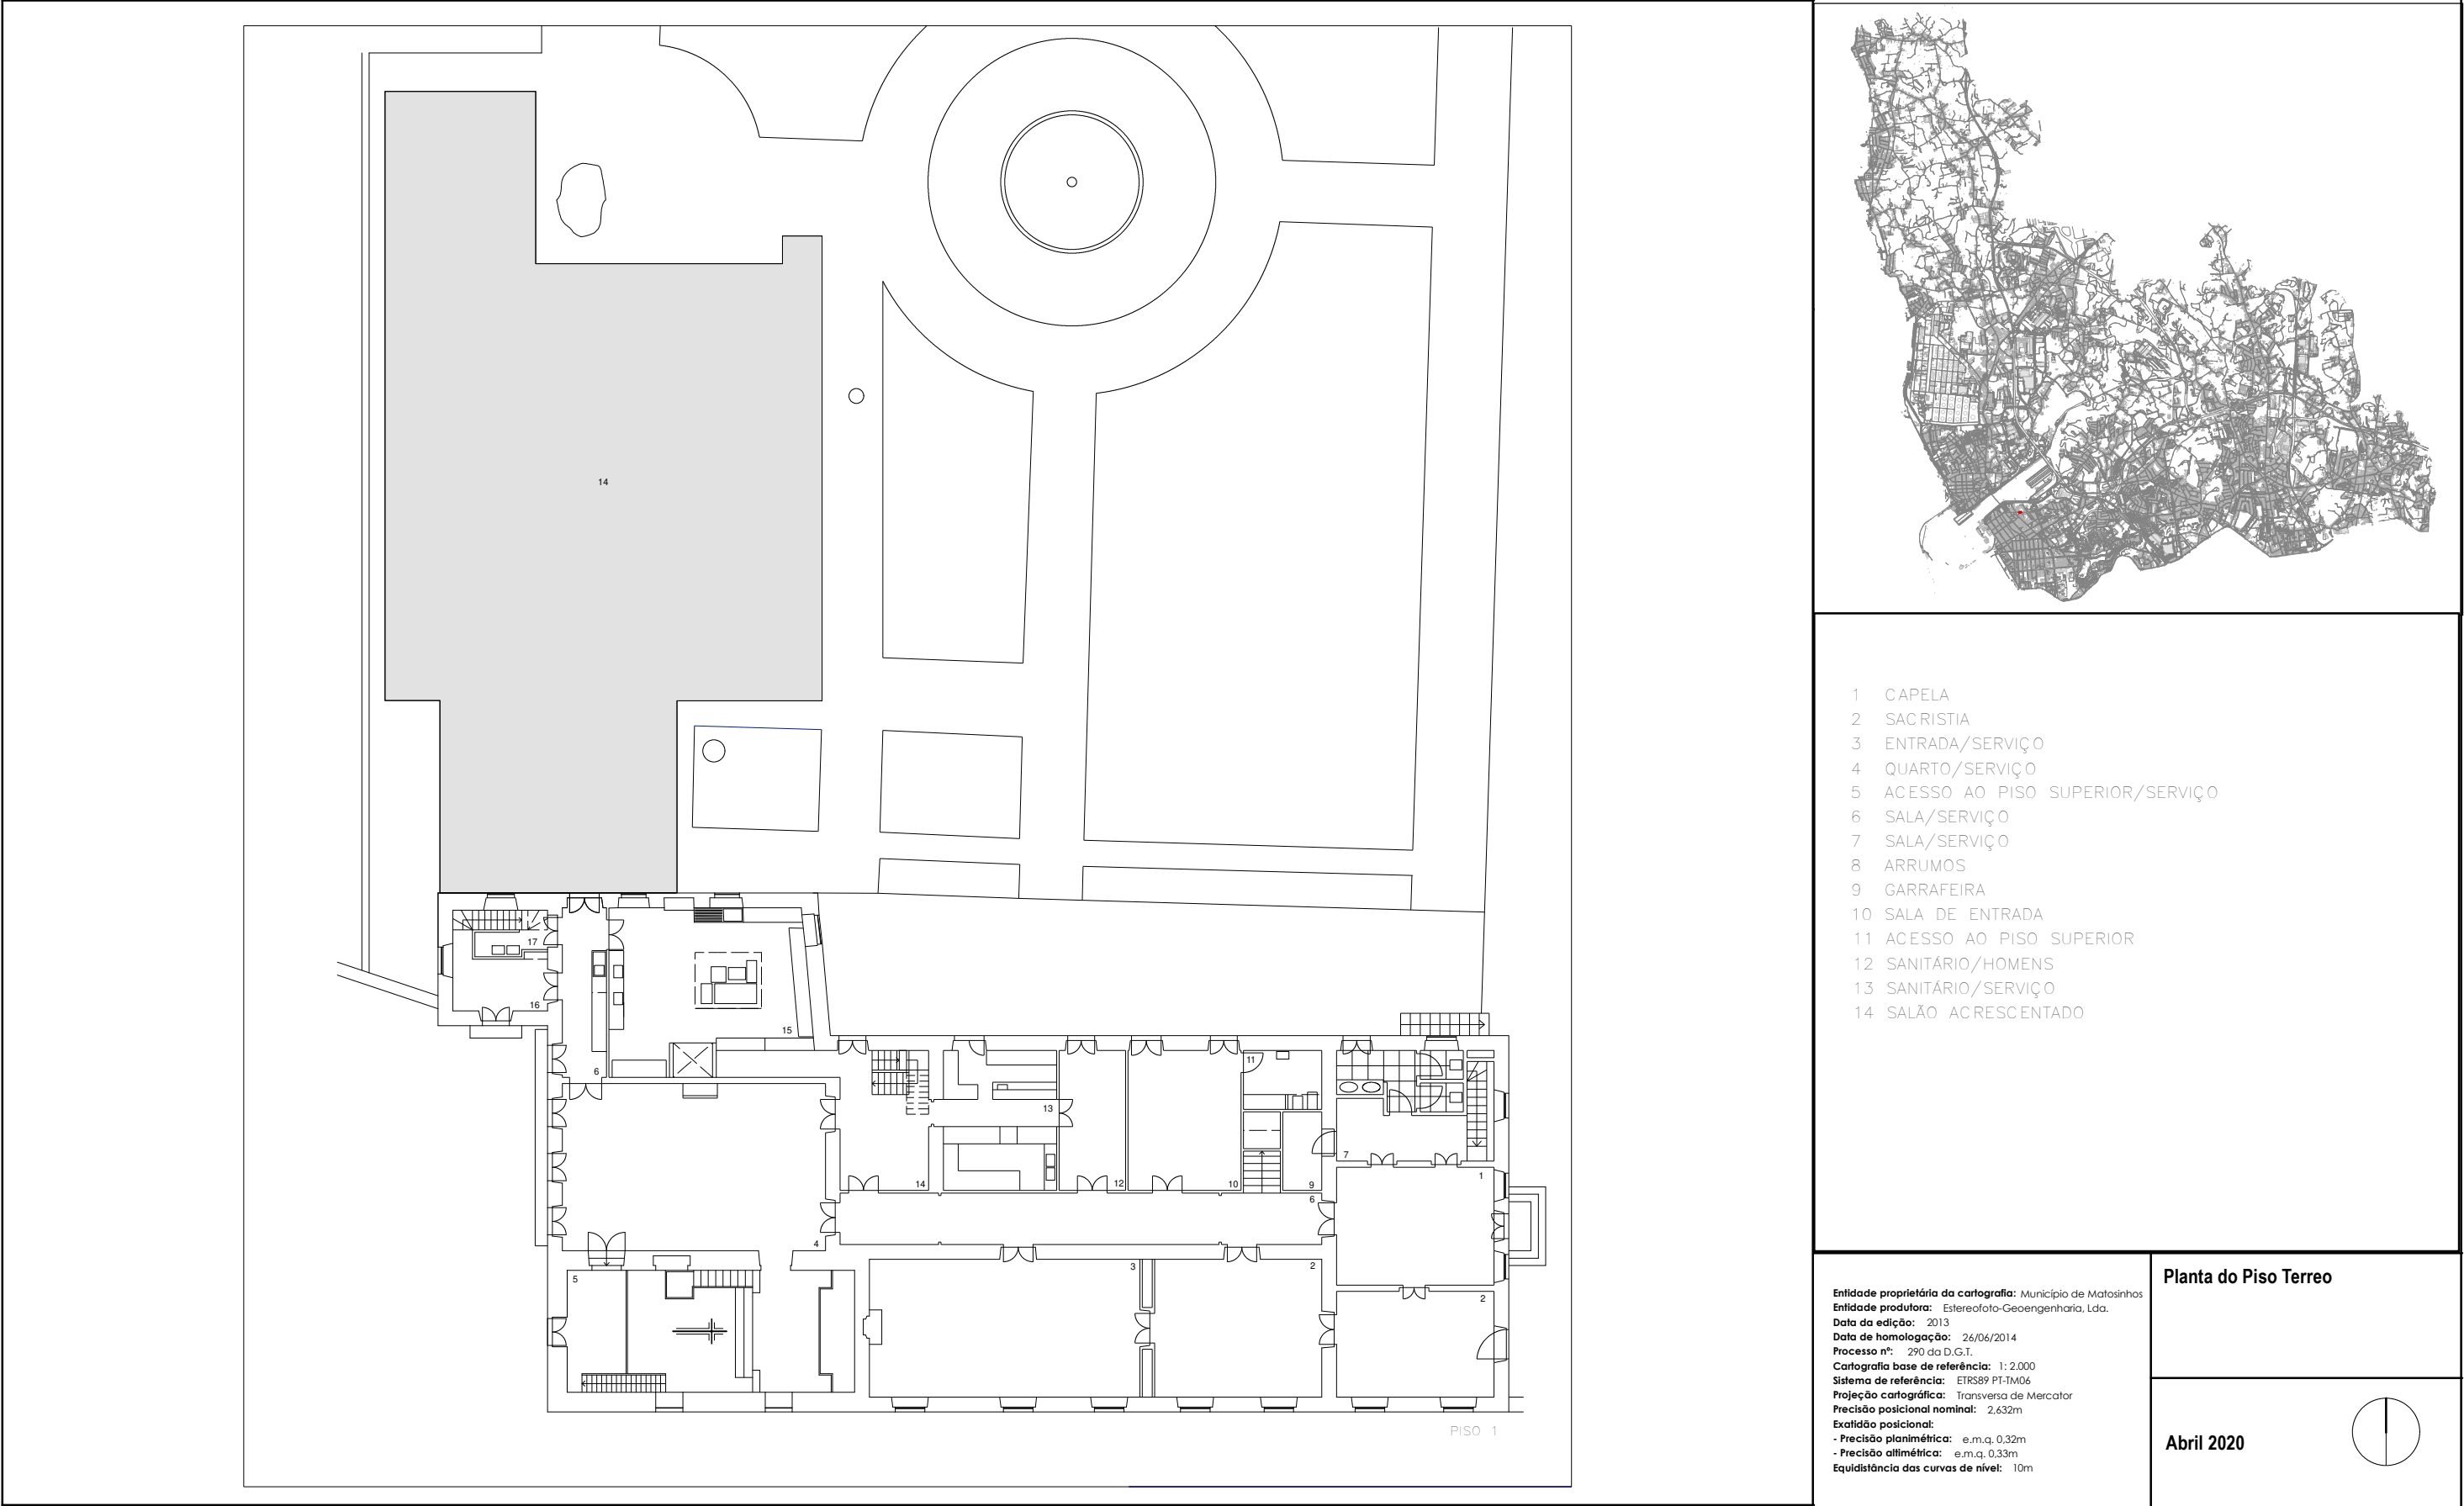




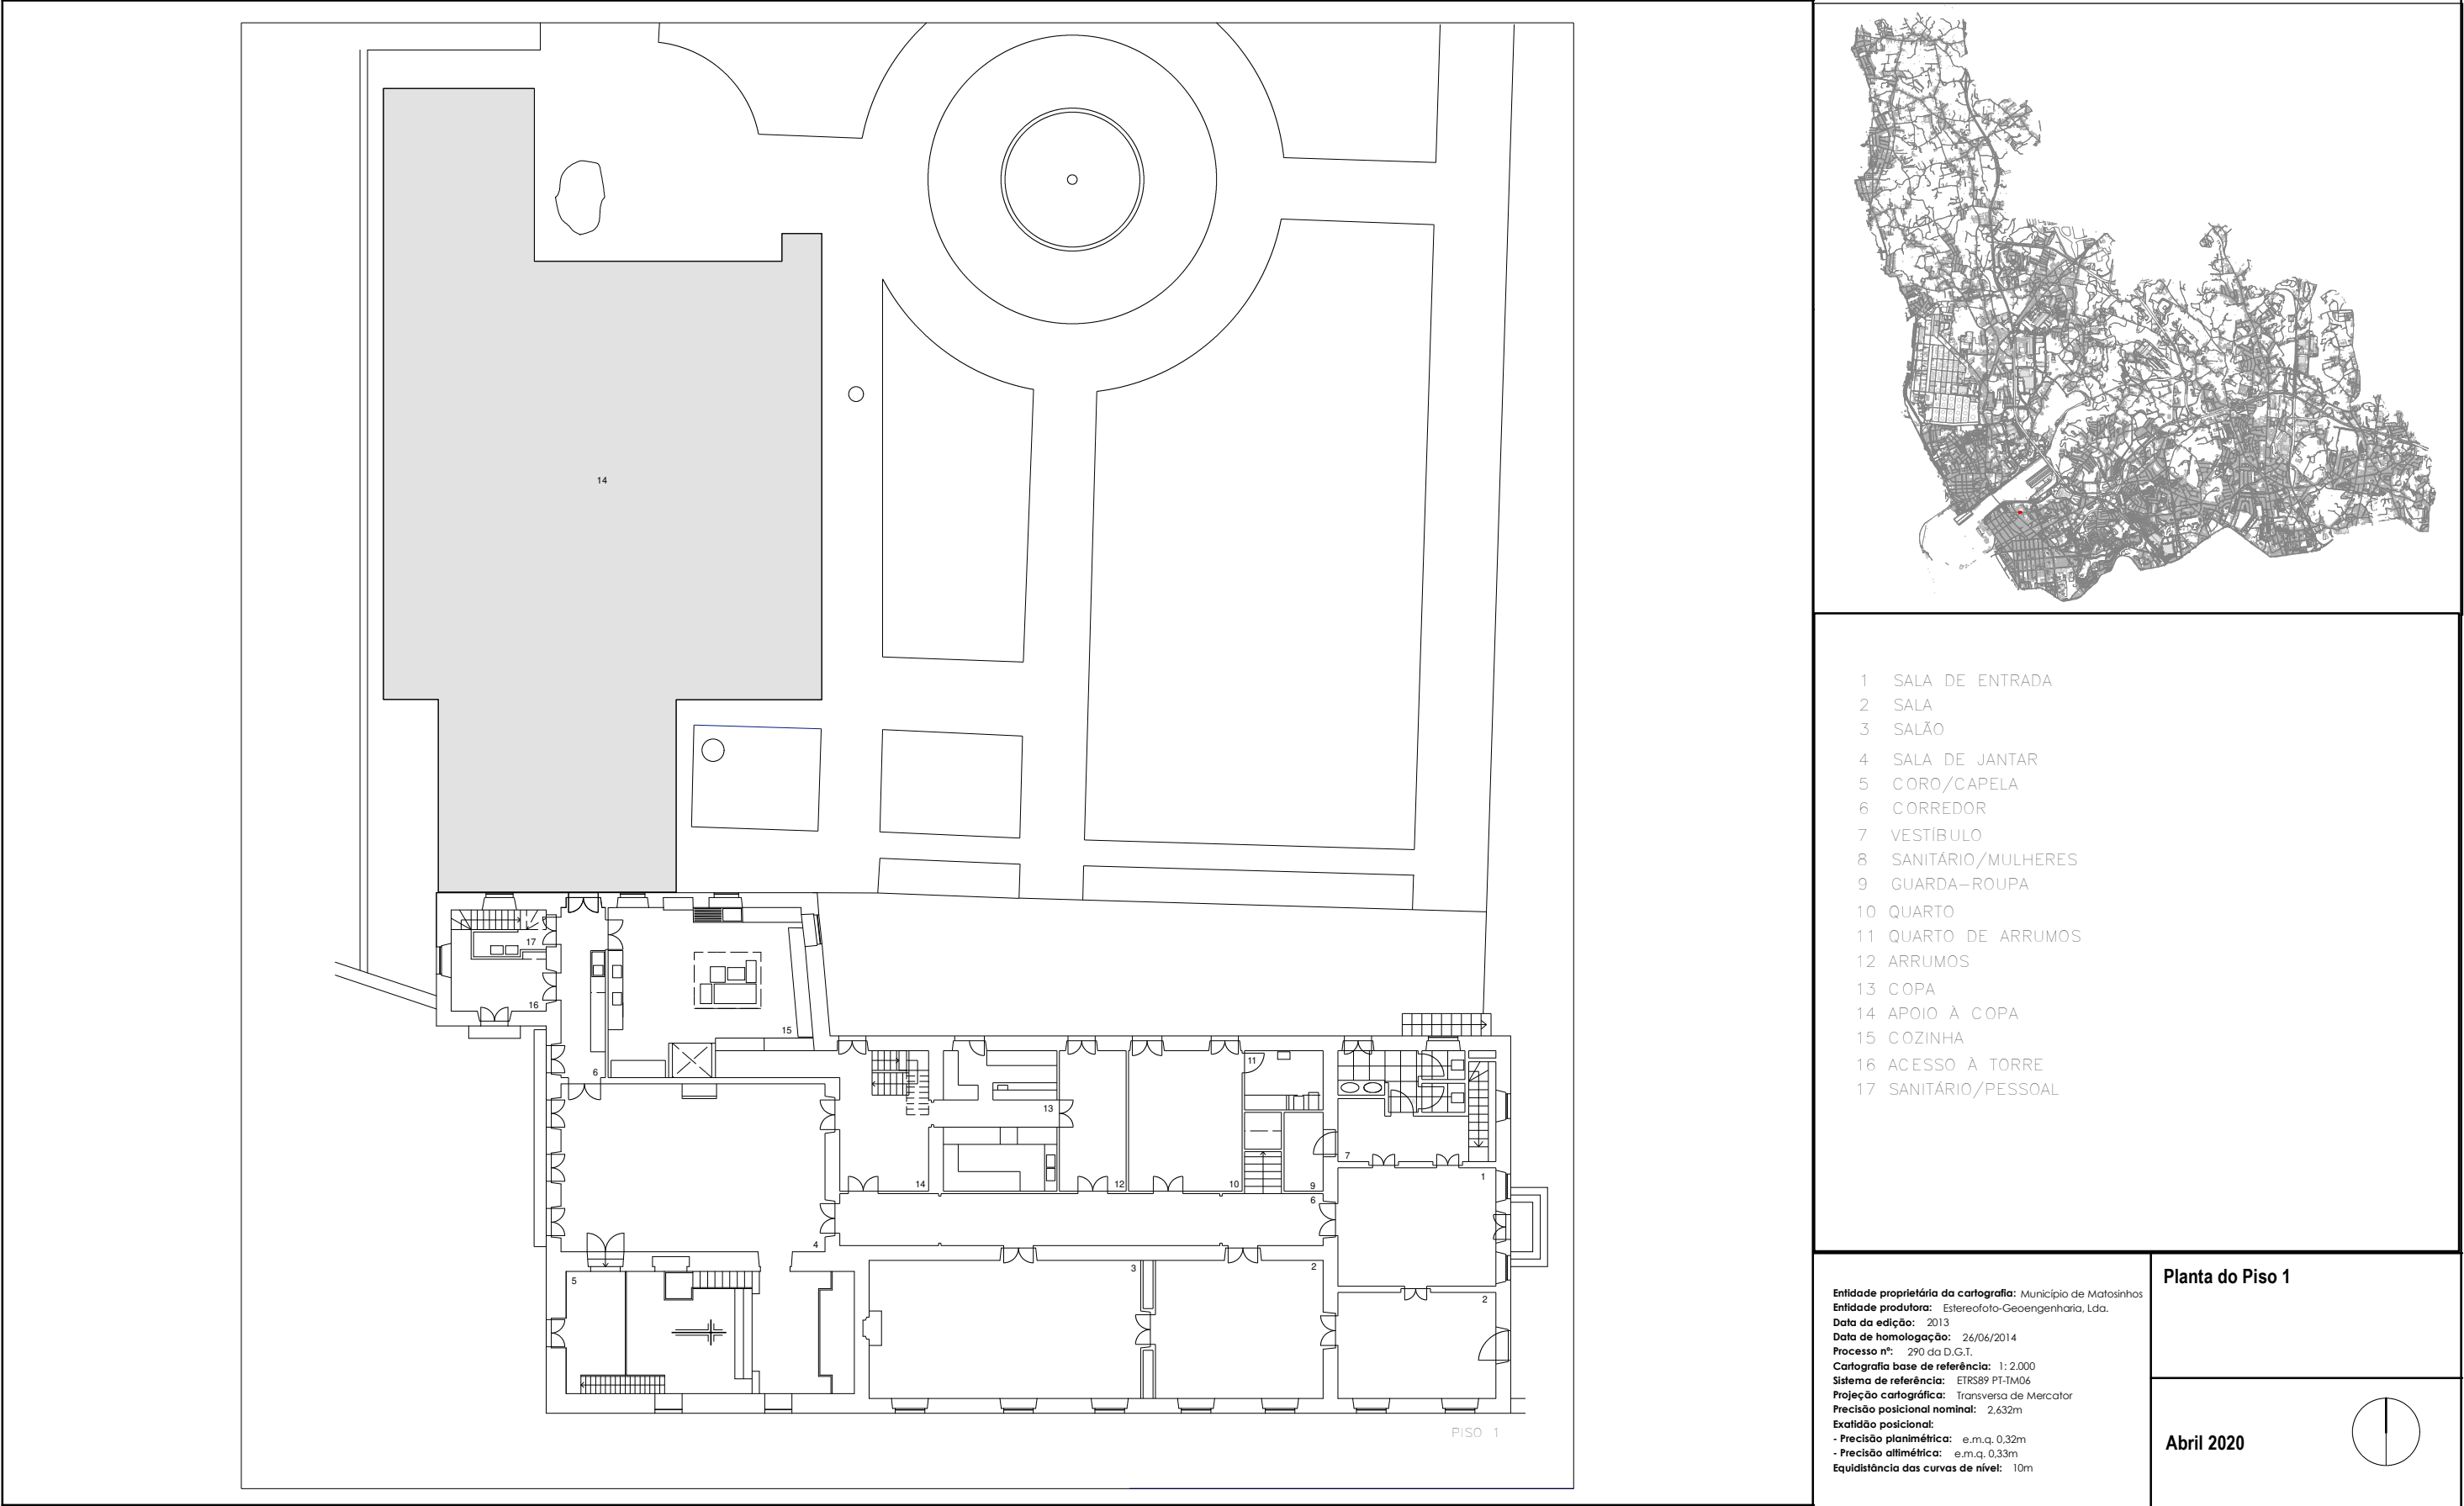

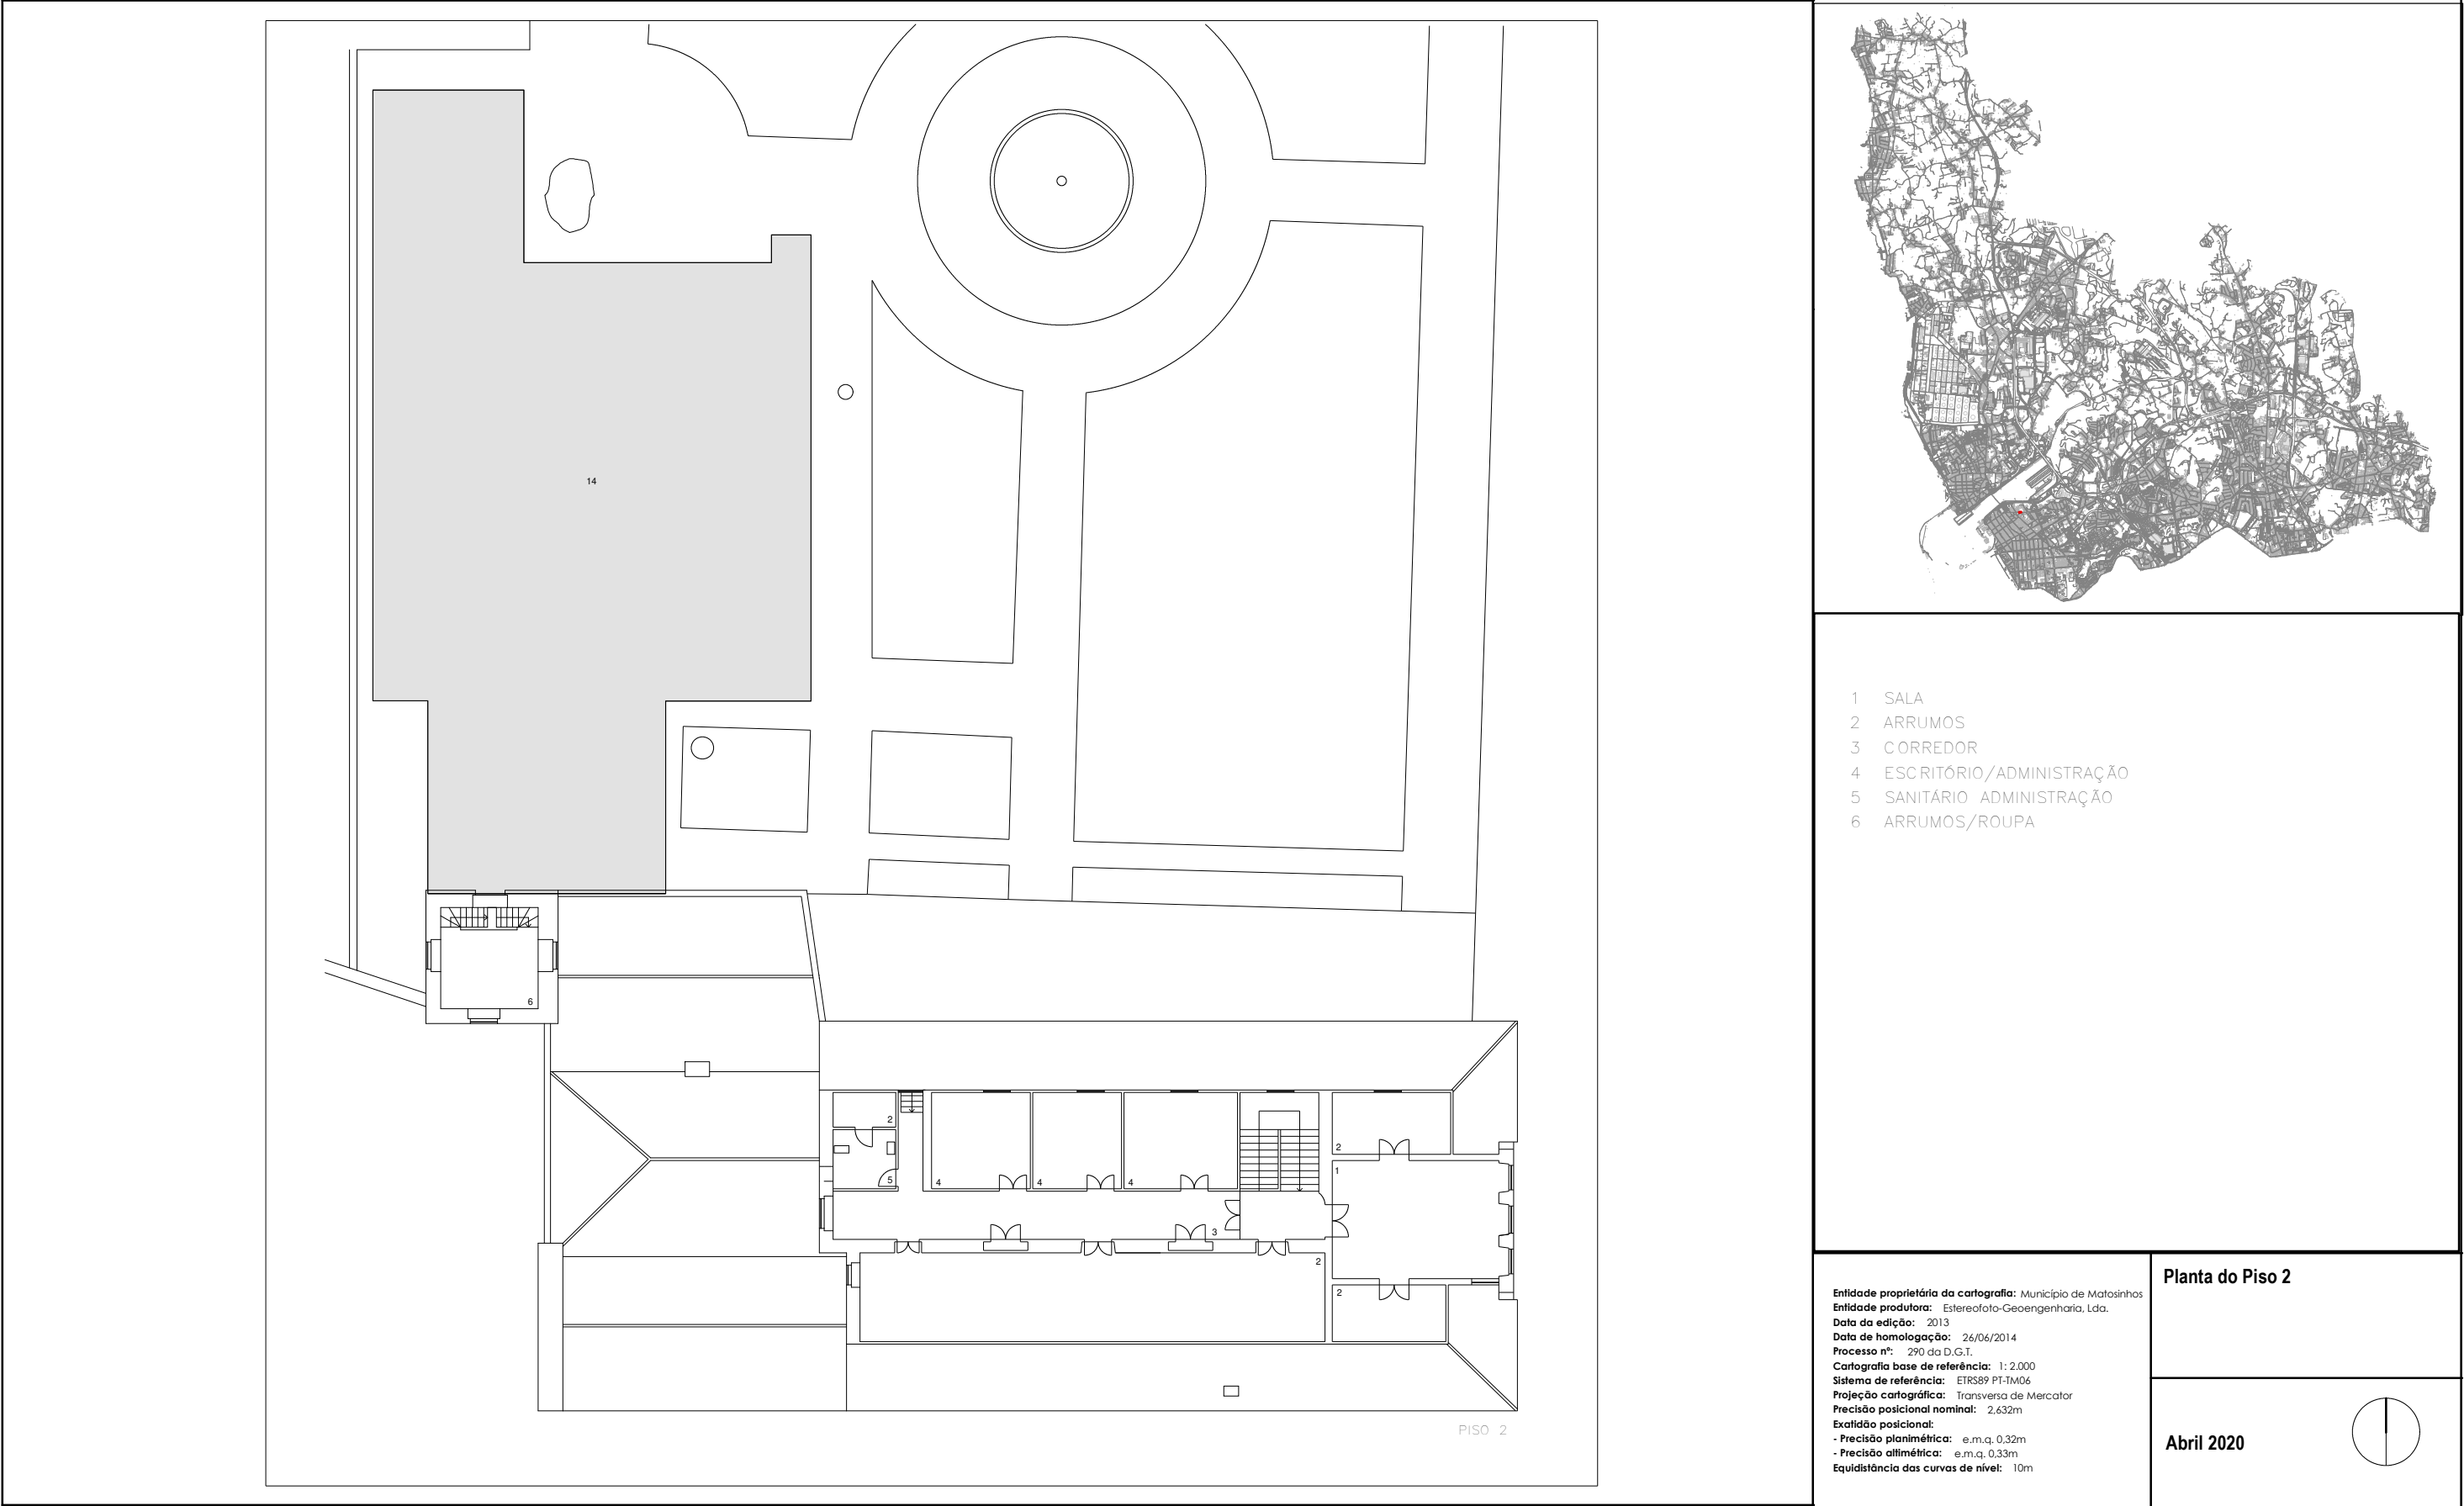

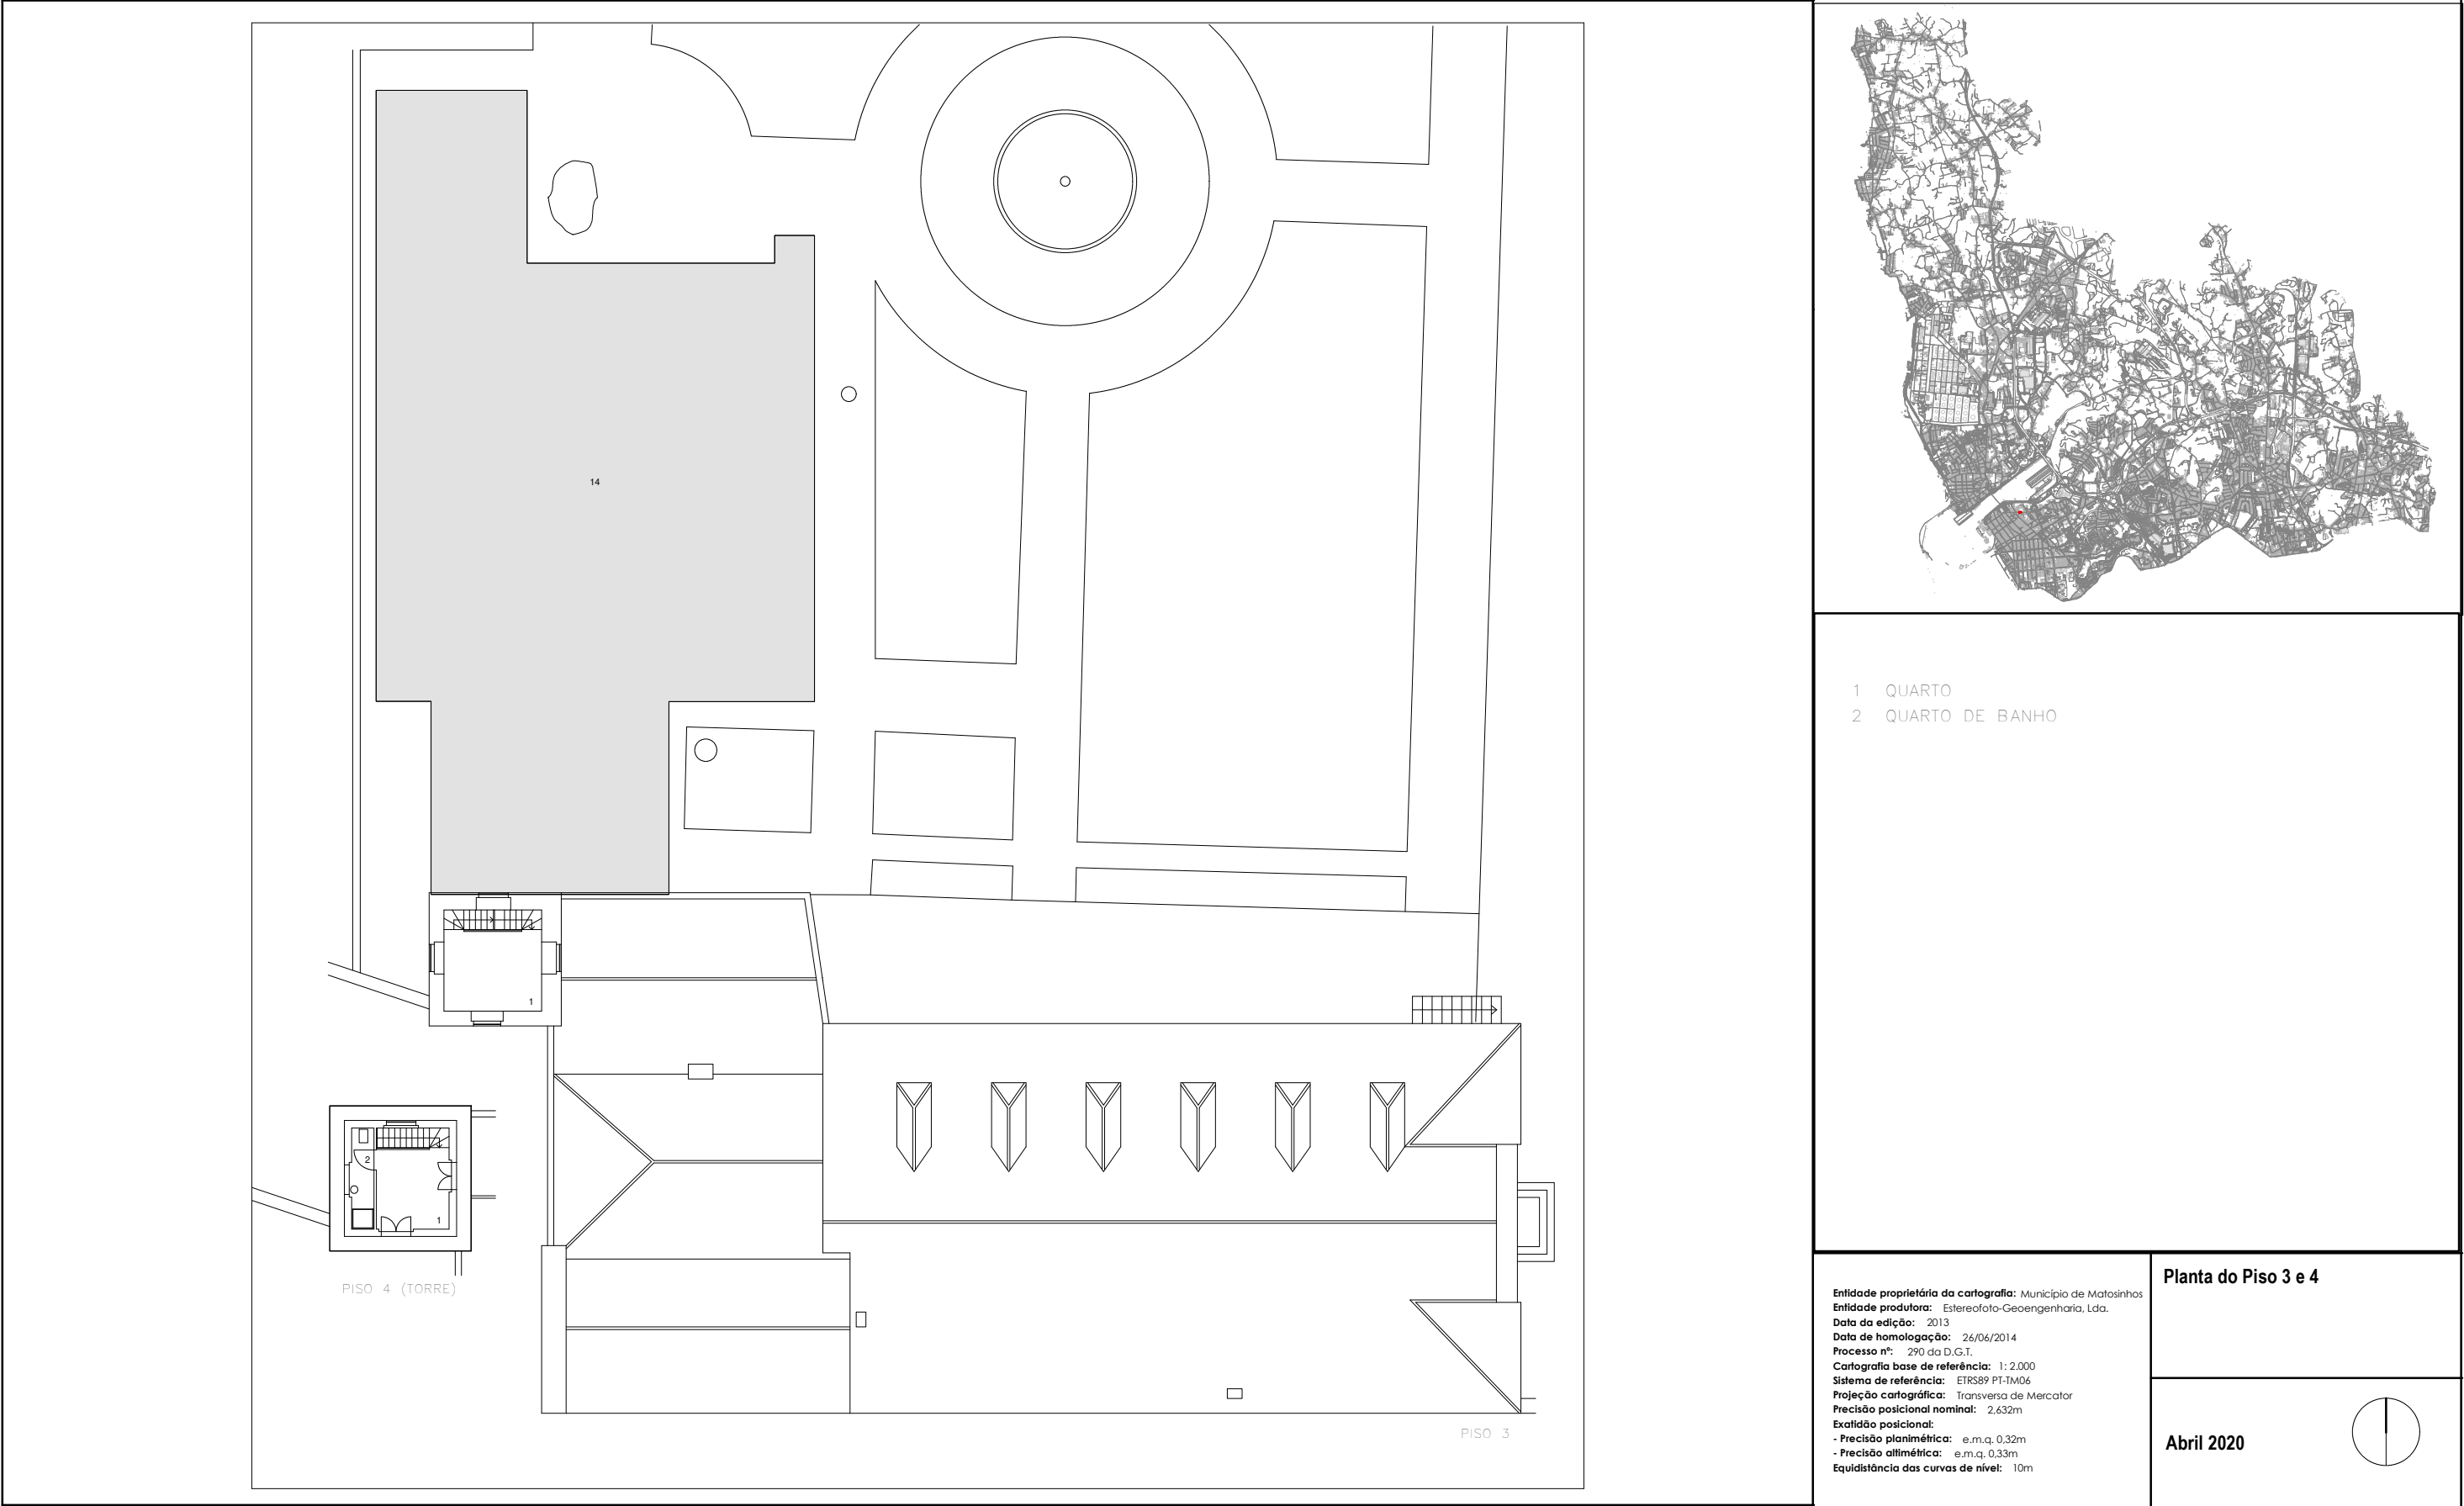

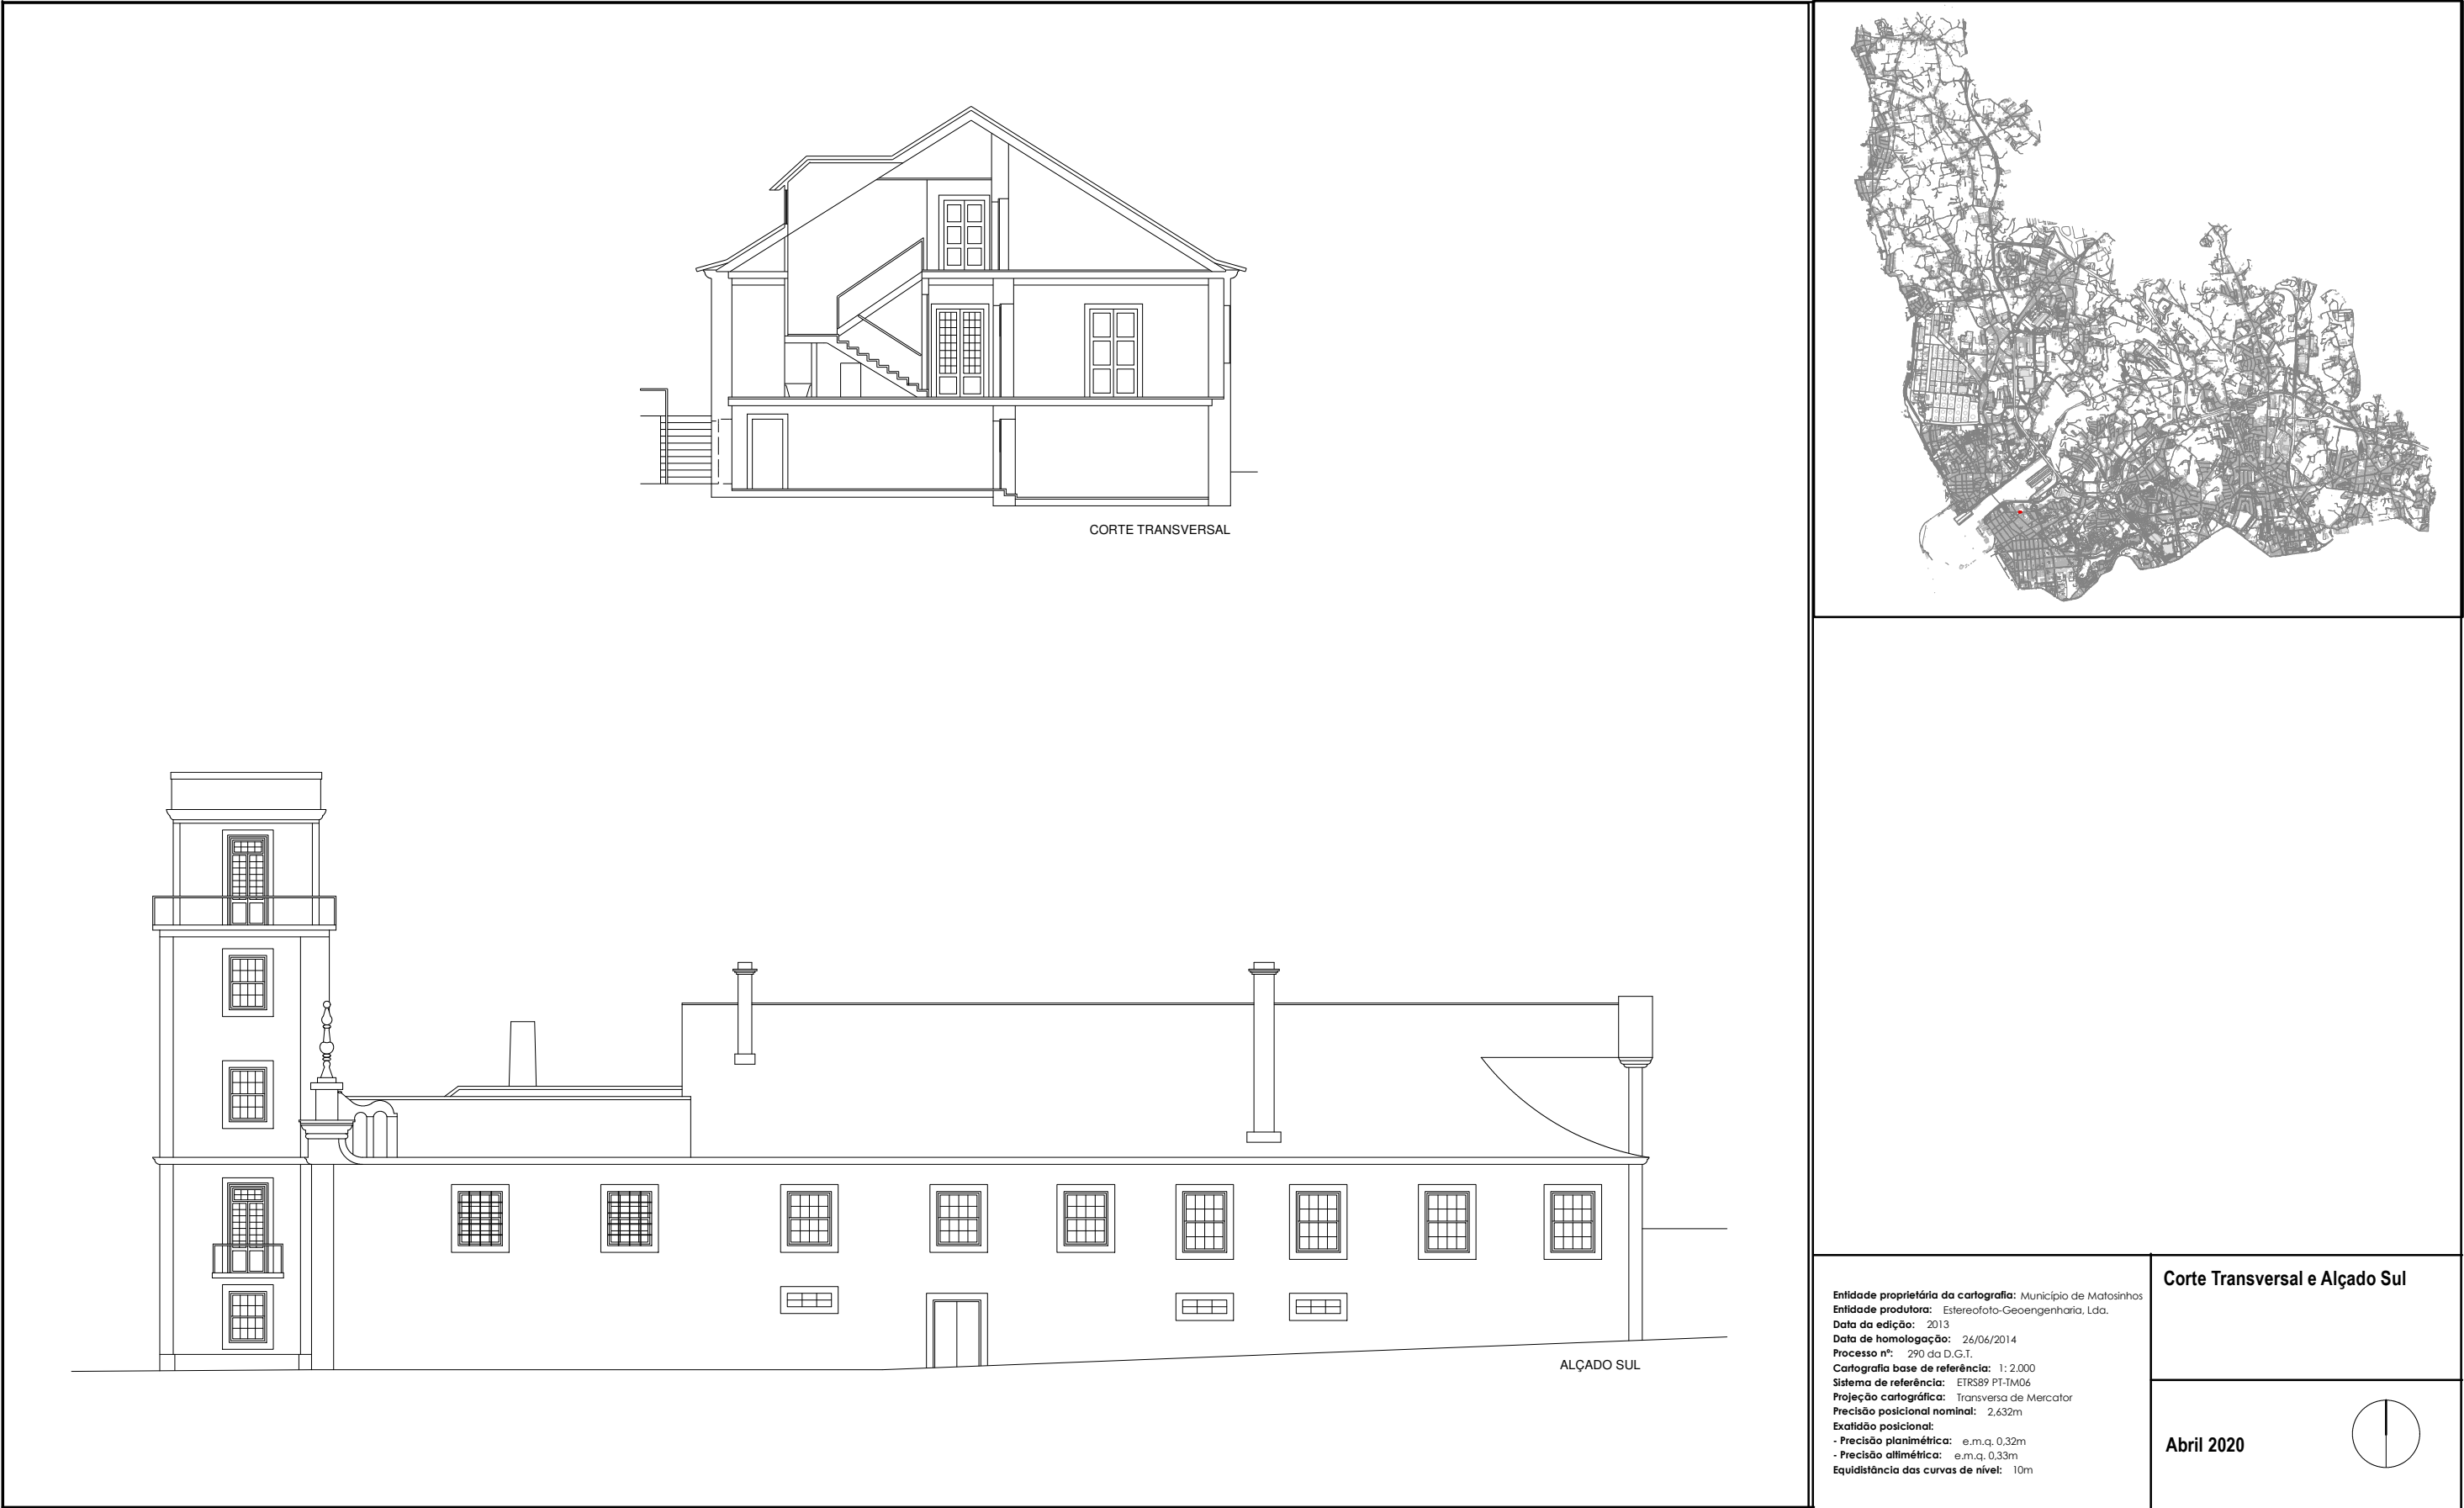



CORTE LONGITUDINAL



ALÇADO NORTE COM CORTE TRANSVERSAL DO SALÃO





Entidade proprietária da cartografia: Município de Matosinhos
Entidade produtora: Estereofoto-Geoengenharia, Lda.
Data da edição: 2013
Data de homologação: 26/06/2014
Processo nº: 290 da D.G.T.
Cartografia base de referência: 1:2.000
Sistema de referência: ETRS89 PT-TM06
Projeção cartográfica: Transversa de Mercator
Precisão posicional nominal: 2,632m
Exatidão posicional:
- Precisão planimétrica: e.m.q. 0,32m
- Precisão altimétrica: e.m.q. 0,33m
Equidistância das curvas de nível: 10m

Corte Longitudinal e Alçado Norte

Abril 2020



 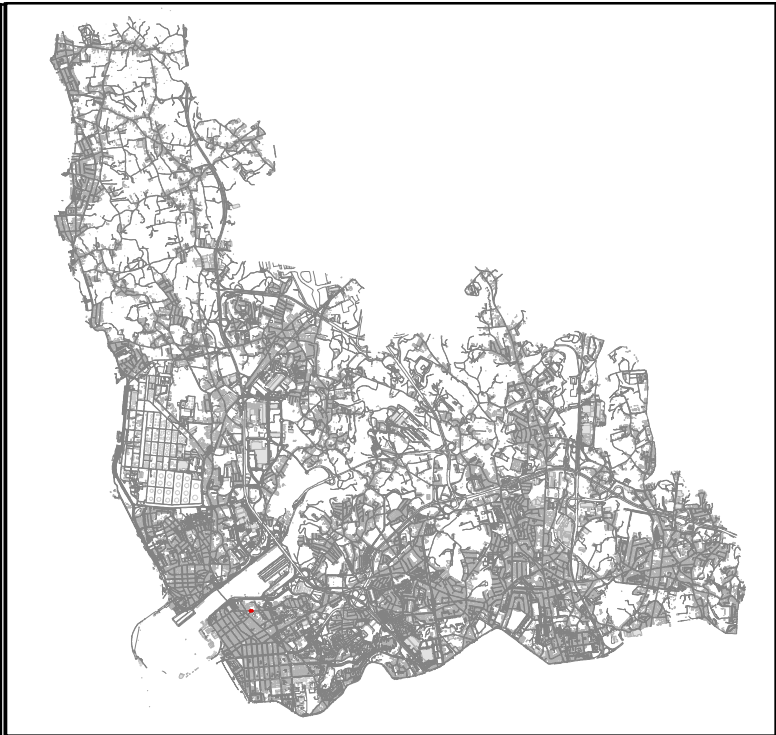

Entidade proprietária da cartografia: Município de Matosinhos Entidade produtora: Estereofoto-Geoengenharia, Lda. Data da edição: 2013 Data de homologação: 26/06/2014 Processo nº: 290 da D.G.T. Cartografia base de referência: 1:2.000 Sistema de referência: ETRS89 PT-TM06 Projeção cartográfica: Transversa de Mercator Precisão posicional nominal: 2,632m Exatidão posicional: - Precisão planimétrica: e.m.q. 0,32m - Precisão altimétrica: e.m.q. 0,33m Equidistância das curvas de nível: 10m	Alçado Este e Oeste
	Abril 2020

