



Conjunto de Quatro Casas de Álvaro Siza à Rua Filipe Coelho Classificação de Interesse Municipal

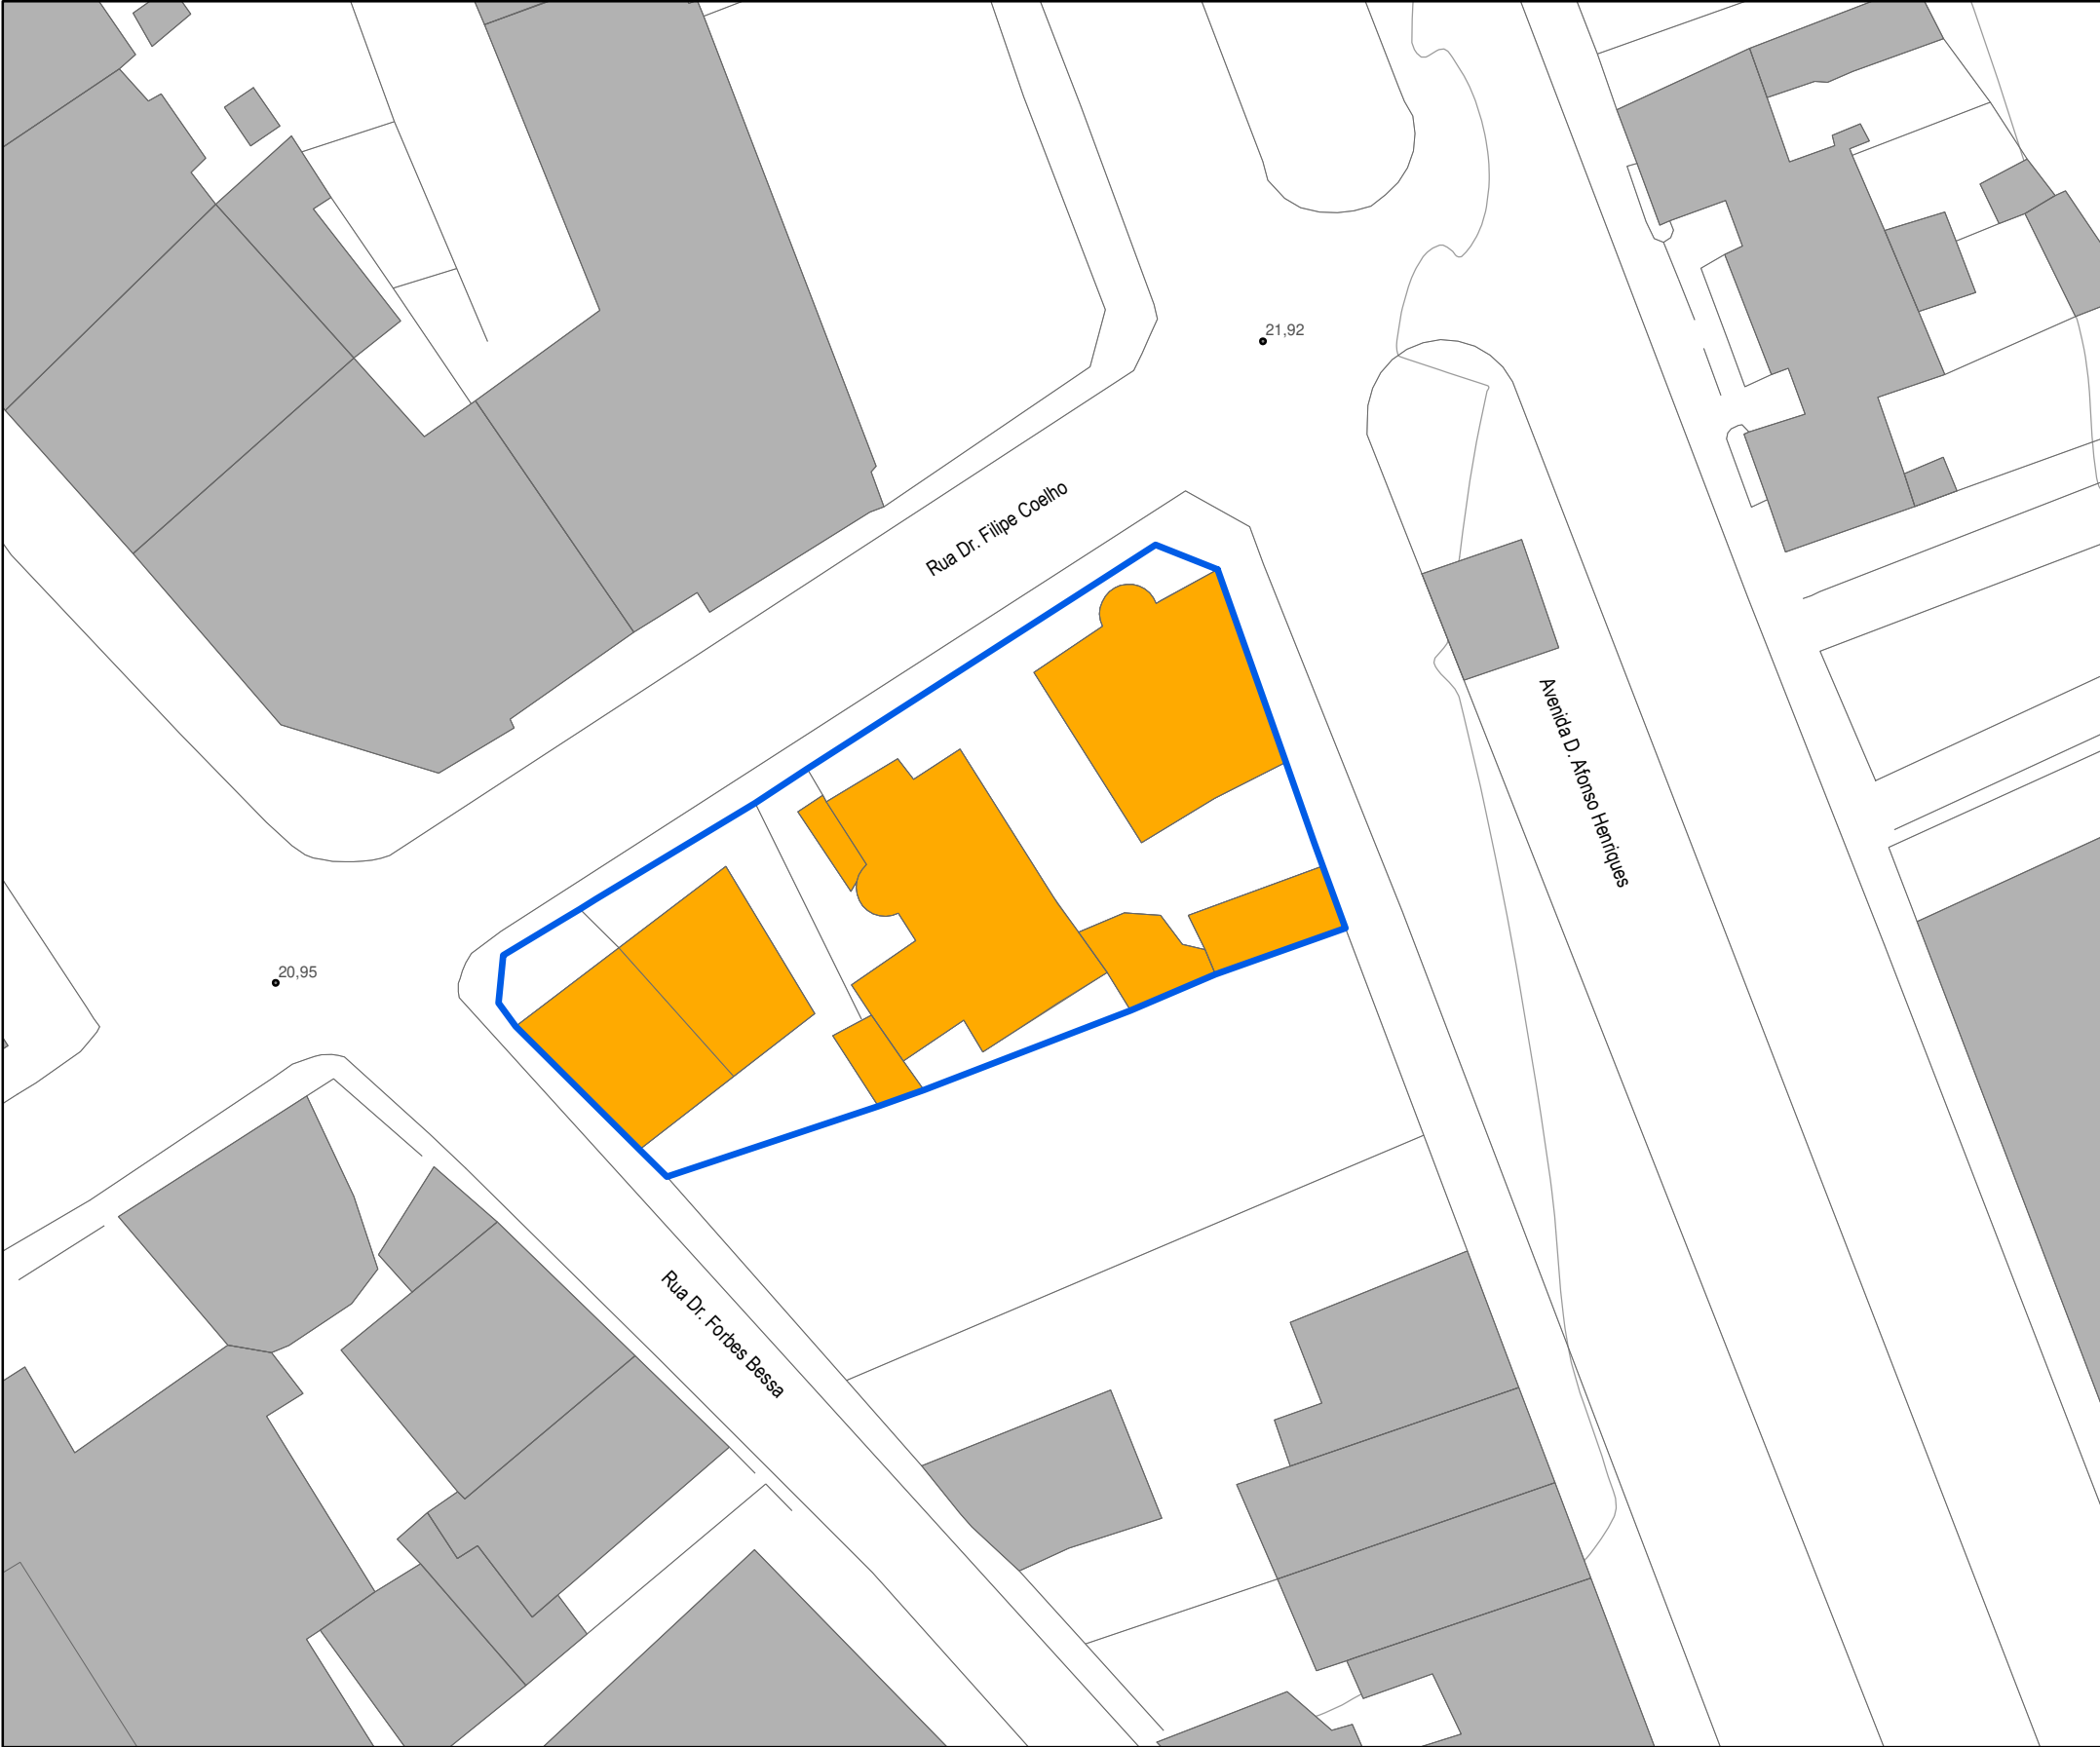

- Edificação Protegida
- Limite do Imóvel a Classificar

Entidade proprietária da cartografia: Município de Matosinhos
Entidade produtora: Estereofoto-Geoenharia, Lda.
Data da edição: 2013
Data de homologação: 26/06/2014
Processo nº: 290 da D.G.T.
Cartografia base de referência: 1:2.000
Sistema de referência: ETRS89 PT-TM06
Projeção cartográfica: Transversa de Mercator
Precisão posicional nominal: 2,632m
Exatidão posicional:
- Precisão planimétrica: e.m.q. 0,32m
- Precisão altimétrica: e.m.q. 0,33m
Equidistância das curvas de nível: 10m

Setembro 2019

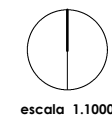


Monumento de Interesse Municipal

Património Arquitetónico e Histórico
Câmara Municipal de Matosinhos




planta 1º piso

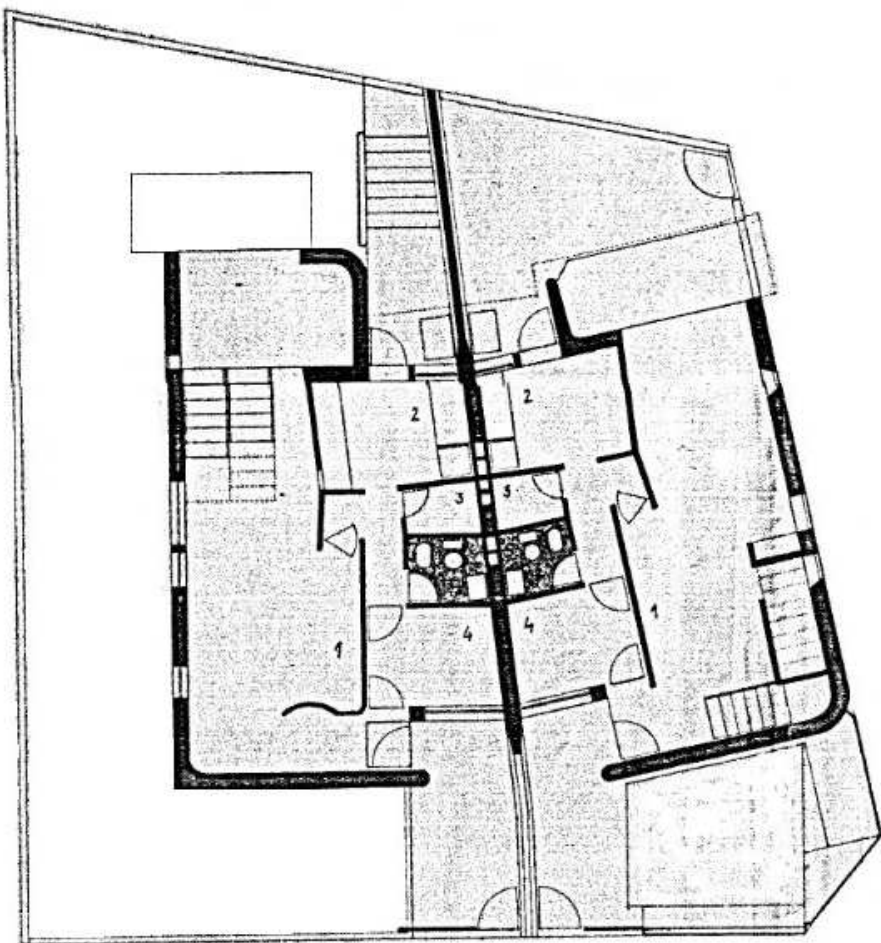


- 1 sala comum
- 2 cozinha
- 3 dispensa
- 4 engomados
- 5 quarto

Plantas e corte das casas no gaveto da
Rua Dr. Forbes Bessa com a Rua Dr. Filipe Coelho

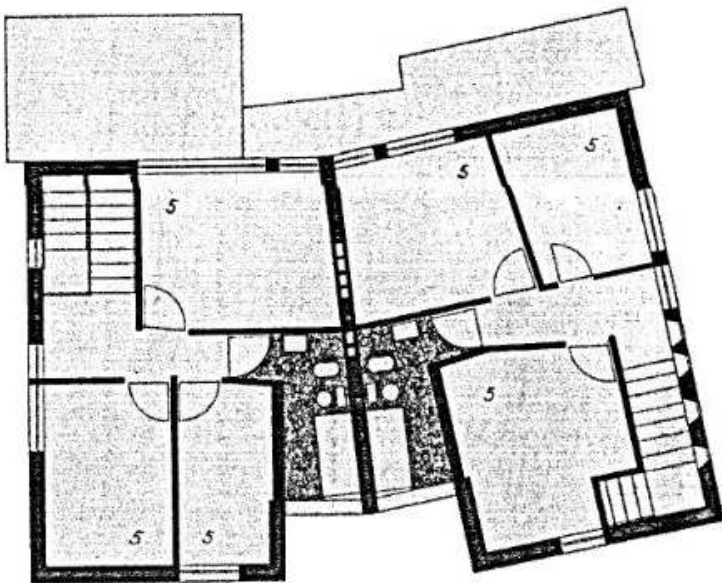

planta 2º piso

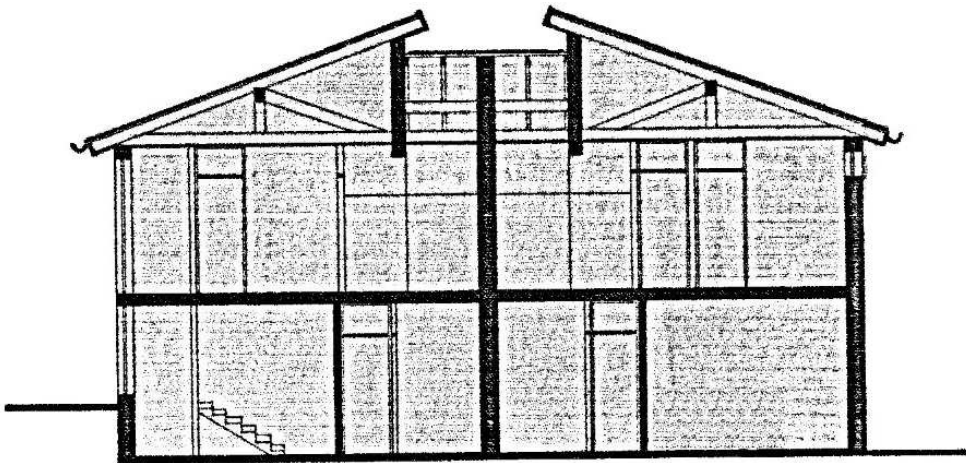


corte A B planificado




Entidade proprietária da cartografia: Município de Matosinhos
Entidade produtora: Estereofoto-Geoengenharia, Lda.
Data da edição: 2013
Data de homologação: 26/06/2014
Processo nº: 290 da D.G.T.
Cartografia base de referência: 1:2.000
Sistema de referência: ETRS89 PT-TM06
Projeção cartográfica: Transversa de Mercator
Precisão posicional nominal: 2,632m
Exatidão posicional:
- Precisão planimétrica: e.m.q. 0,32m
- Precisão altimétrica: e.m.q. 0,33m
Equidistância das curvas de nível: 10m

Março 2020




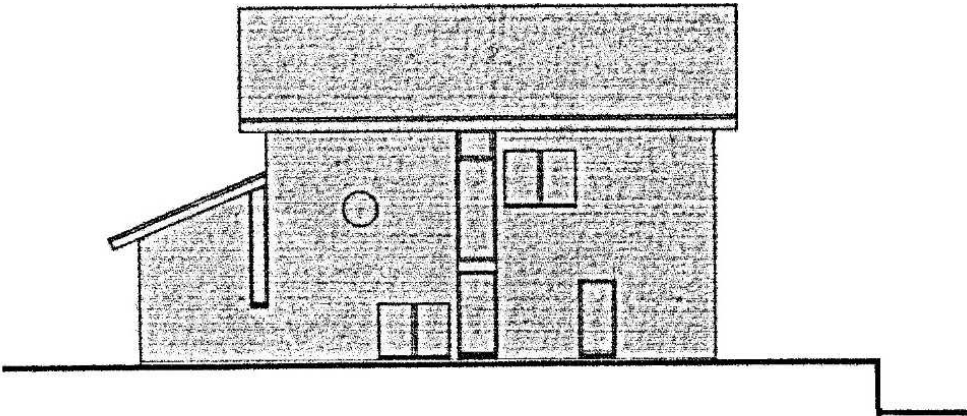


alçado nascente

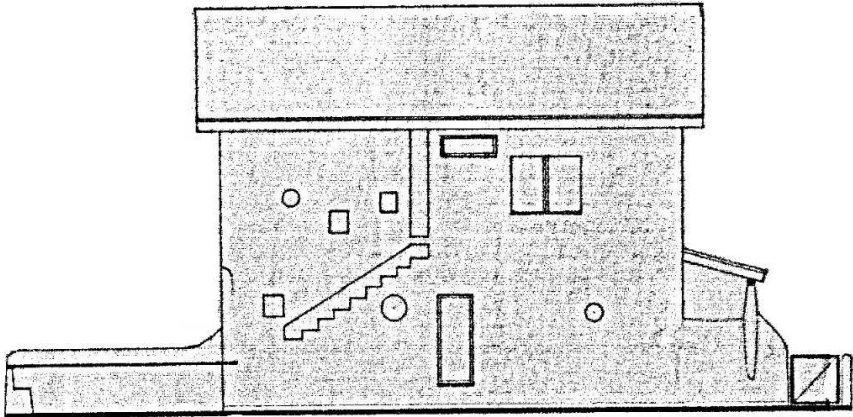

alçado poente

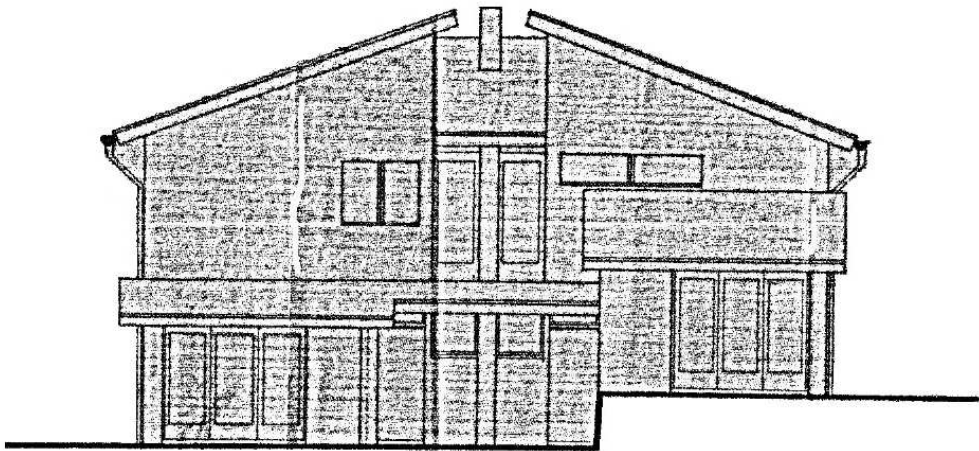


alçado sul planificado

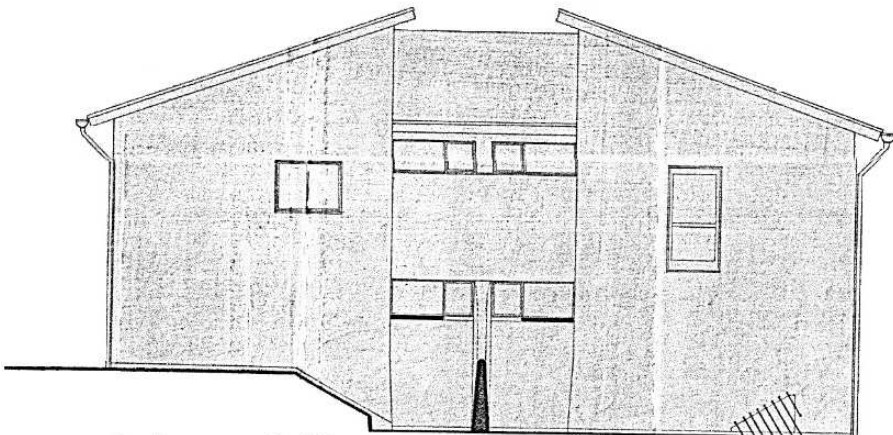

alçado norte planificado

1:50

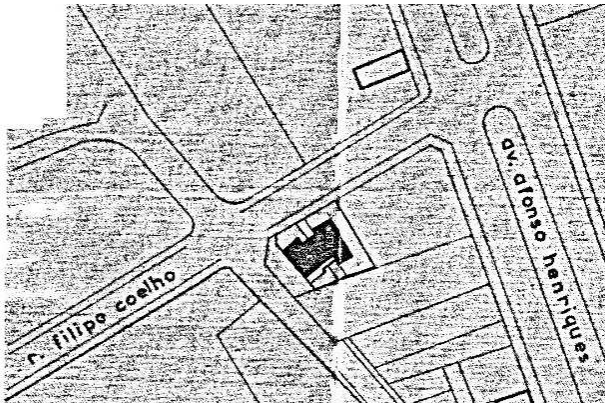

planta topografica


Alçados e planta topográfica das casas no gaveto da Rua Dr. Forbes Bessa com a Rua Dr. Filipe Coelho



Entidade proprietária da cartografia: Município de Matosinhos
Entidade produtora: Estereofoto-Geoengenharia, Lda.
Data da edição: 2013
Data de homologação: 26/06/2014
Processo nº: 290 da D.G.T.
Cartografia base de referência: 1:2.000
Sistema de referência: ETRS89 PT-TM06
Projeção cartográfica: Transversa de Mercator
Precisão posicional nominal: 2,632m
Exatidão posicional:
- Precisão planimétrica: e.m.q. 0,32m
- Precisão altimétrica: e.m.q. 0,33m
Equidistância das curvas de nível: 10m

Março 2020



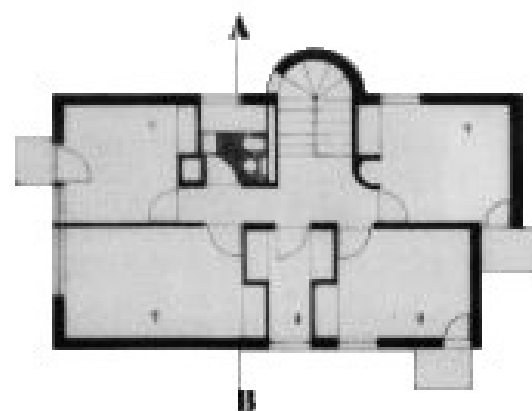

plantas 1:100




1º piso

- 1 sala comum
- 2 sala de visitas
- 3 sala de costura
- 4 cozinha
- 5 despensa
- 6 sala de banho

2º piso

- 7 quarto
- 8 quarto
- 9 quarto

planta topográfica

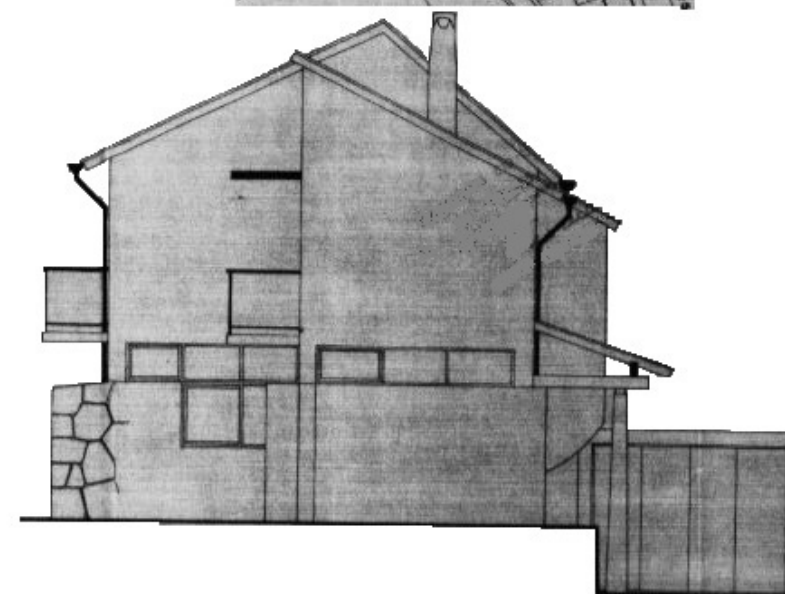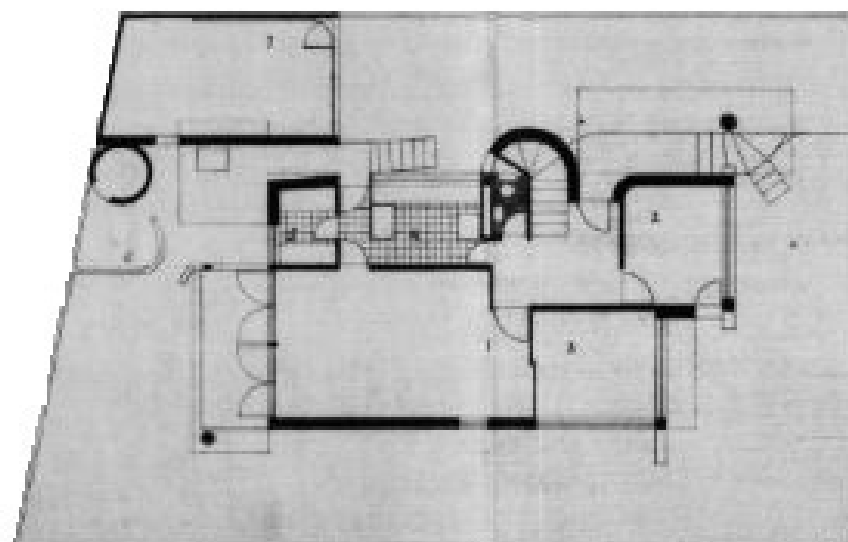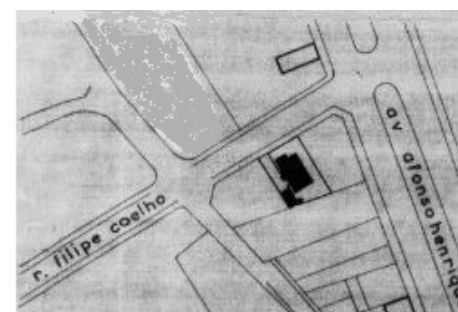

alçado norte


Plantas, alçado e planta topográfica da casa na Rua Dr. Filipe Coelho




Entidade proprietária da cartografia: Município de Matosinhos
Entidade produtora: Estereofoto-Geoengenharia, Lda.
Data da edição: 2013
Data de homologação: 26/06/2014
Processo nº: 290 da D.G.T.
Cartografia base de referência: 1:2.000
Sistema de referência: ETRS89 PT-TM06
Projeção cartográfica: Transversa de Mercator
Precisão posicional nominal: 2,632m
Exatidão posicional:
- Precisão planimétrica: e.m.q. 0,32m
- Precisão altimétrica: e.m.q. 0,33m
Equidistância das curvas de nível: 10m

Março 2020




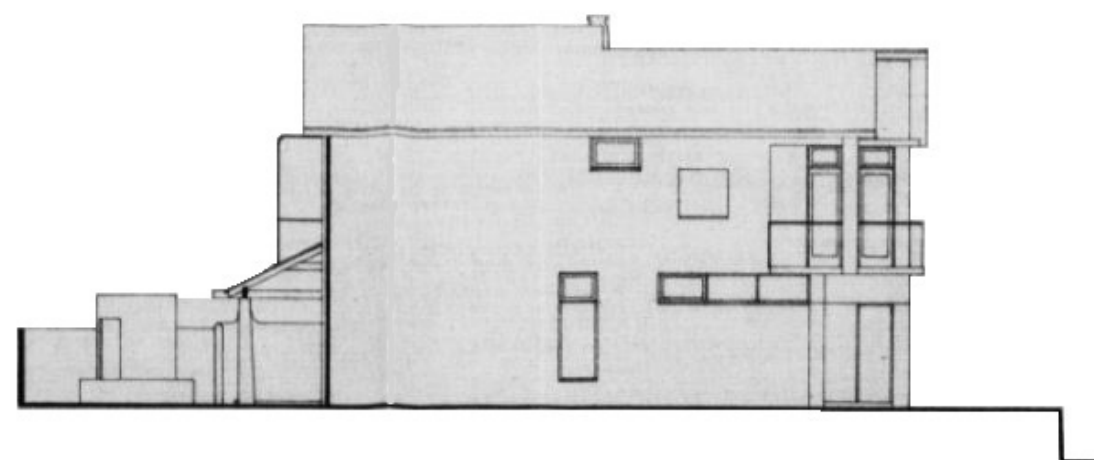


alçado leste

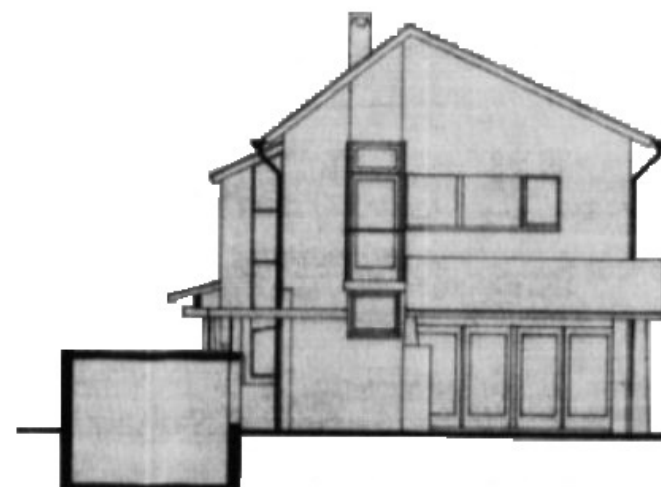

alçado sul

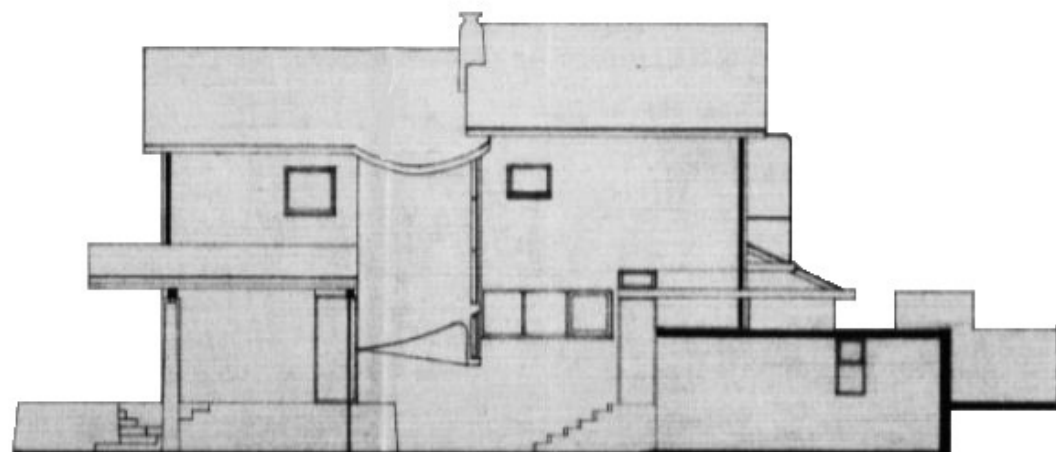

alçado oeste

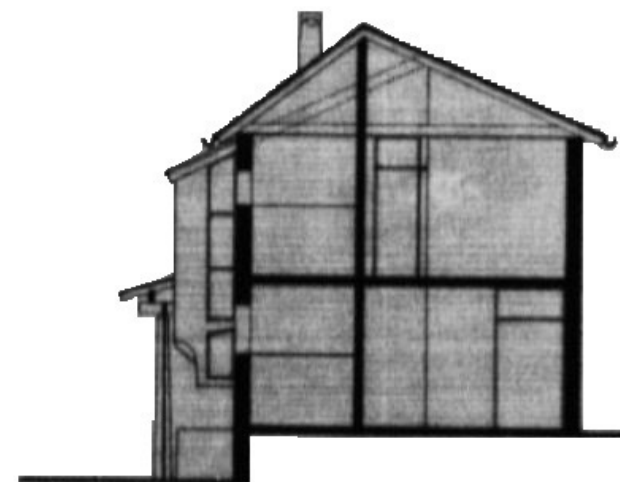

corte A-B


Alçados e corte da casa na Rua Dr. Filipe Coelho




Entidade proprietária da cartografia: Município de Matosinhos
Entidade produtora: Estereofoto-Geoengenharia, Lda.
Data da edição: 2013
Data de homologação: 26/06/2014
Processo nº: 290 da D.G.T.
Cartografia base de referência: 1:2.000
Sistema de referência: ETRS89 PT-TM06
Projeção cartográfica: Transversa de Mercator
Precisão posicional nominal: 2,632m
Exatidão posicional:
- Precisão planimétrica: e.m.q. 0,32m
- Precisão altimétrica: e.m.q. 0,33m
Equidistância das curvas de nível: 10m


Março 2020



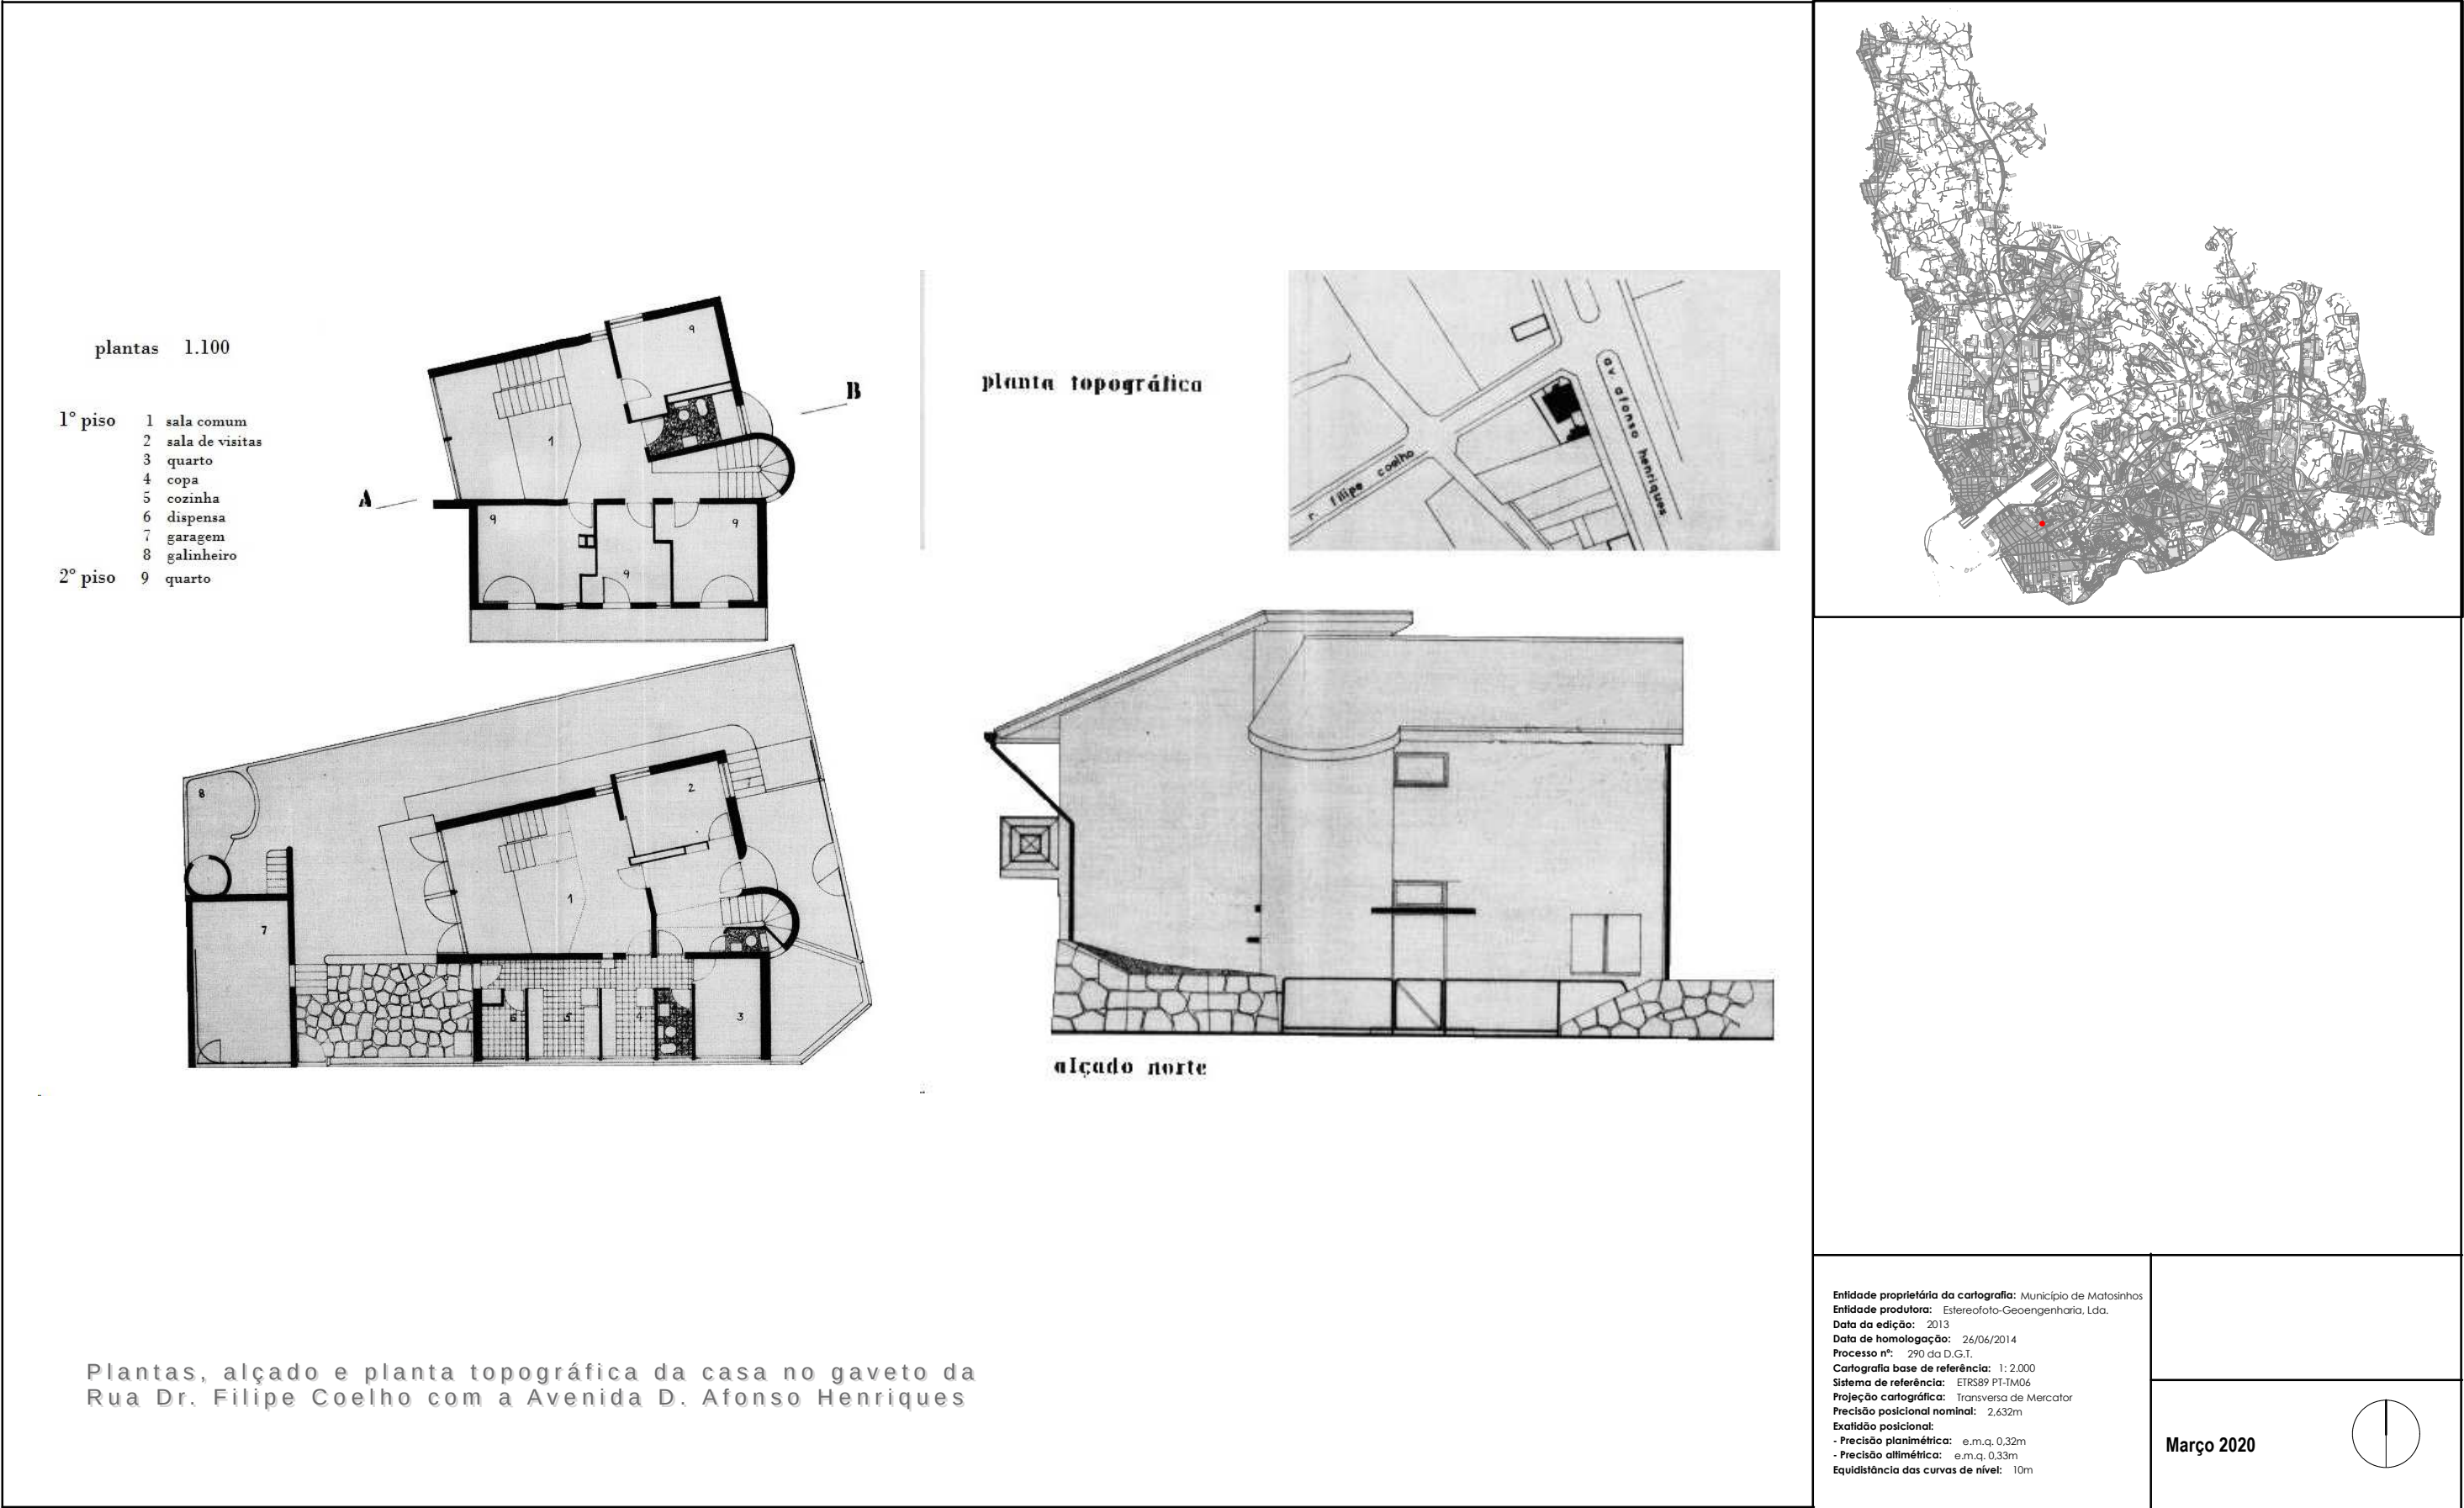


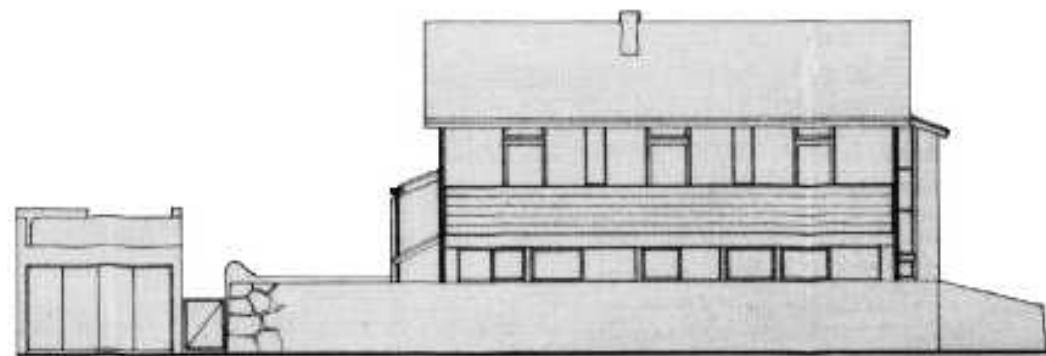


alçado leste

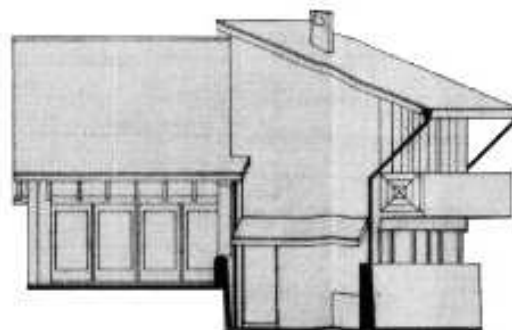

sul

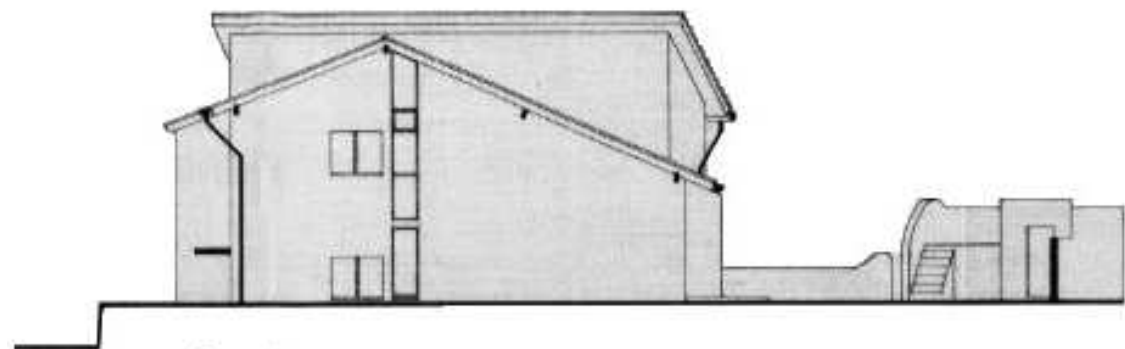

alçado oeste

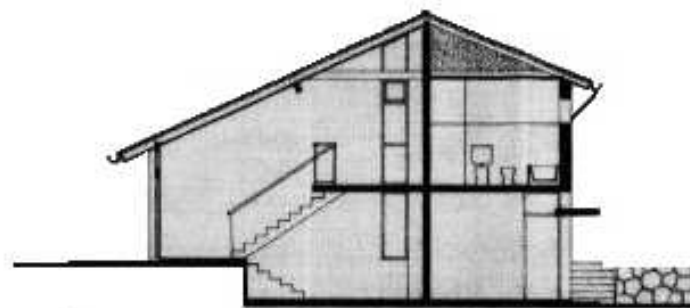

corte AB



Alçados e corte da casa no gaveto da Rua Dr. Filipe Coelho com a Avenida D. Afonso Henriques

Entidade proprietária da cartografia: Município de Matosinhos
Entidade produtora: Estereofoto-Geoengenharia, Lda.
Data da edição: 2013
Data de homologação: 26/06/2014
Processo nº: 290 da D.G.T.
Cartografia base de referência: 1:2.000
Sistema de referência: ETRS89 PT-TM06
Projeção cartográfica: Transversa de Mercator
Precisão posicional nominal: 2,632m
Exatidão posicional:
- Precisão planimétrica: e.m.q. 0,32m
- Precisão altimétrica: e.m.q. 0,33m
Equidistância das curvas de nível: 10m

Março 2020

