
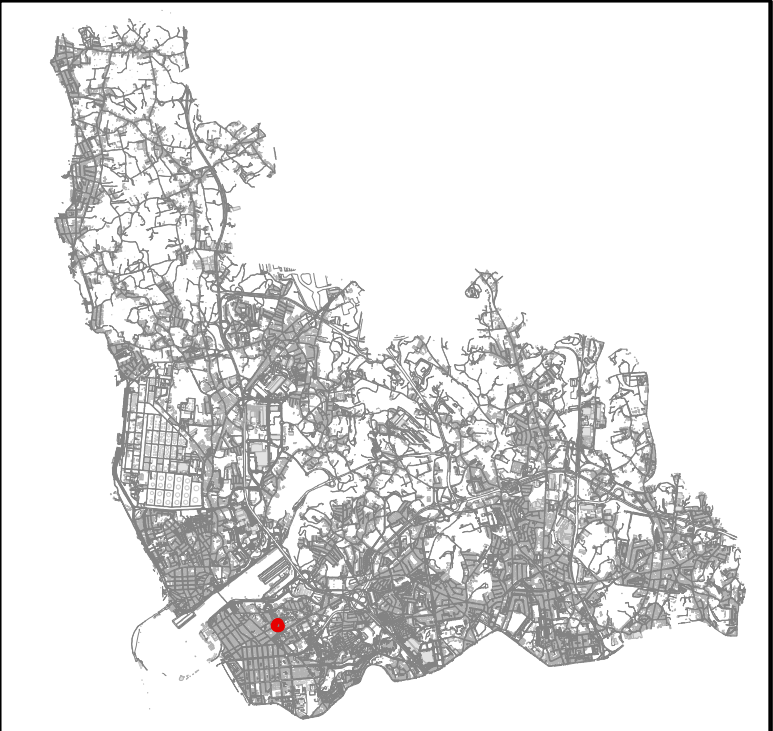




Palacete do Godinho - Casa da Juventude Classificação de Interesse Municipal

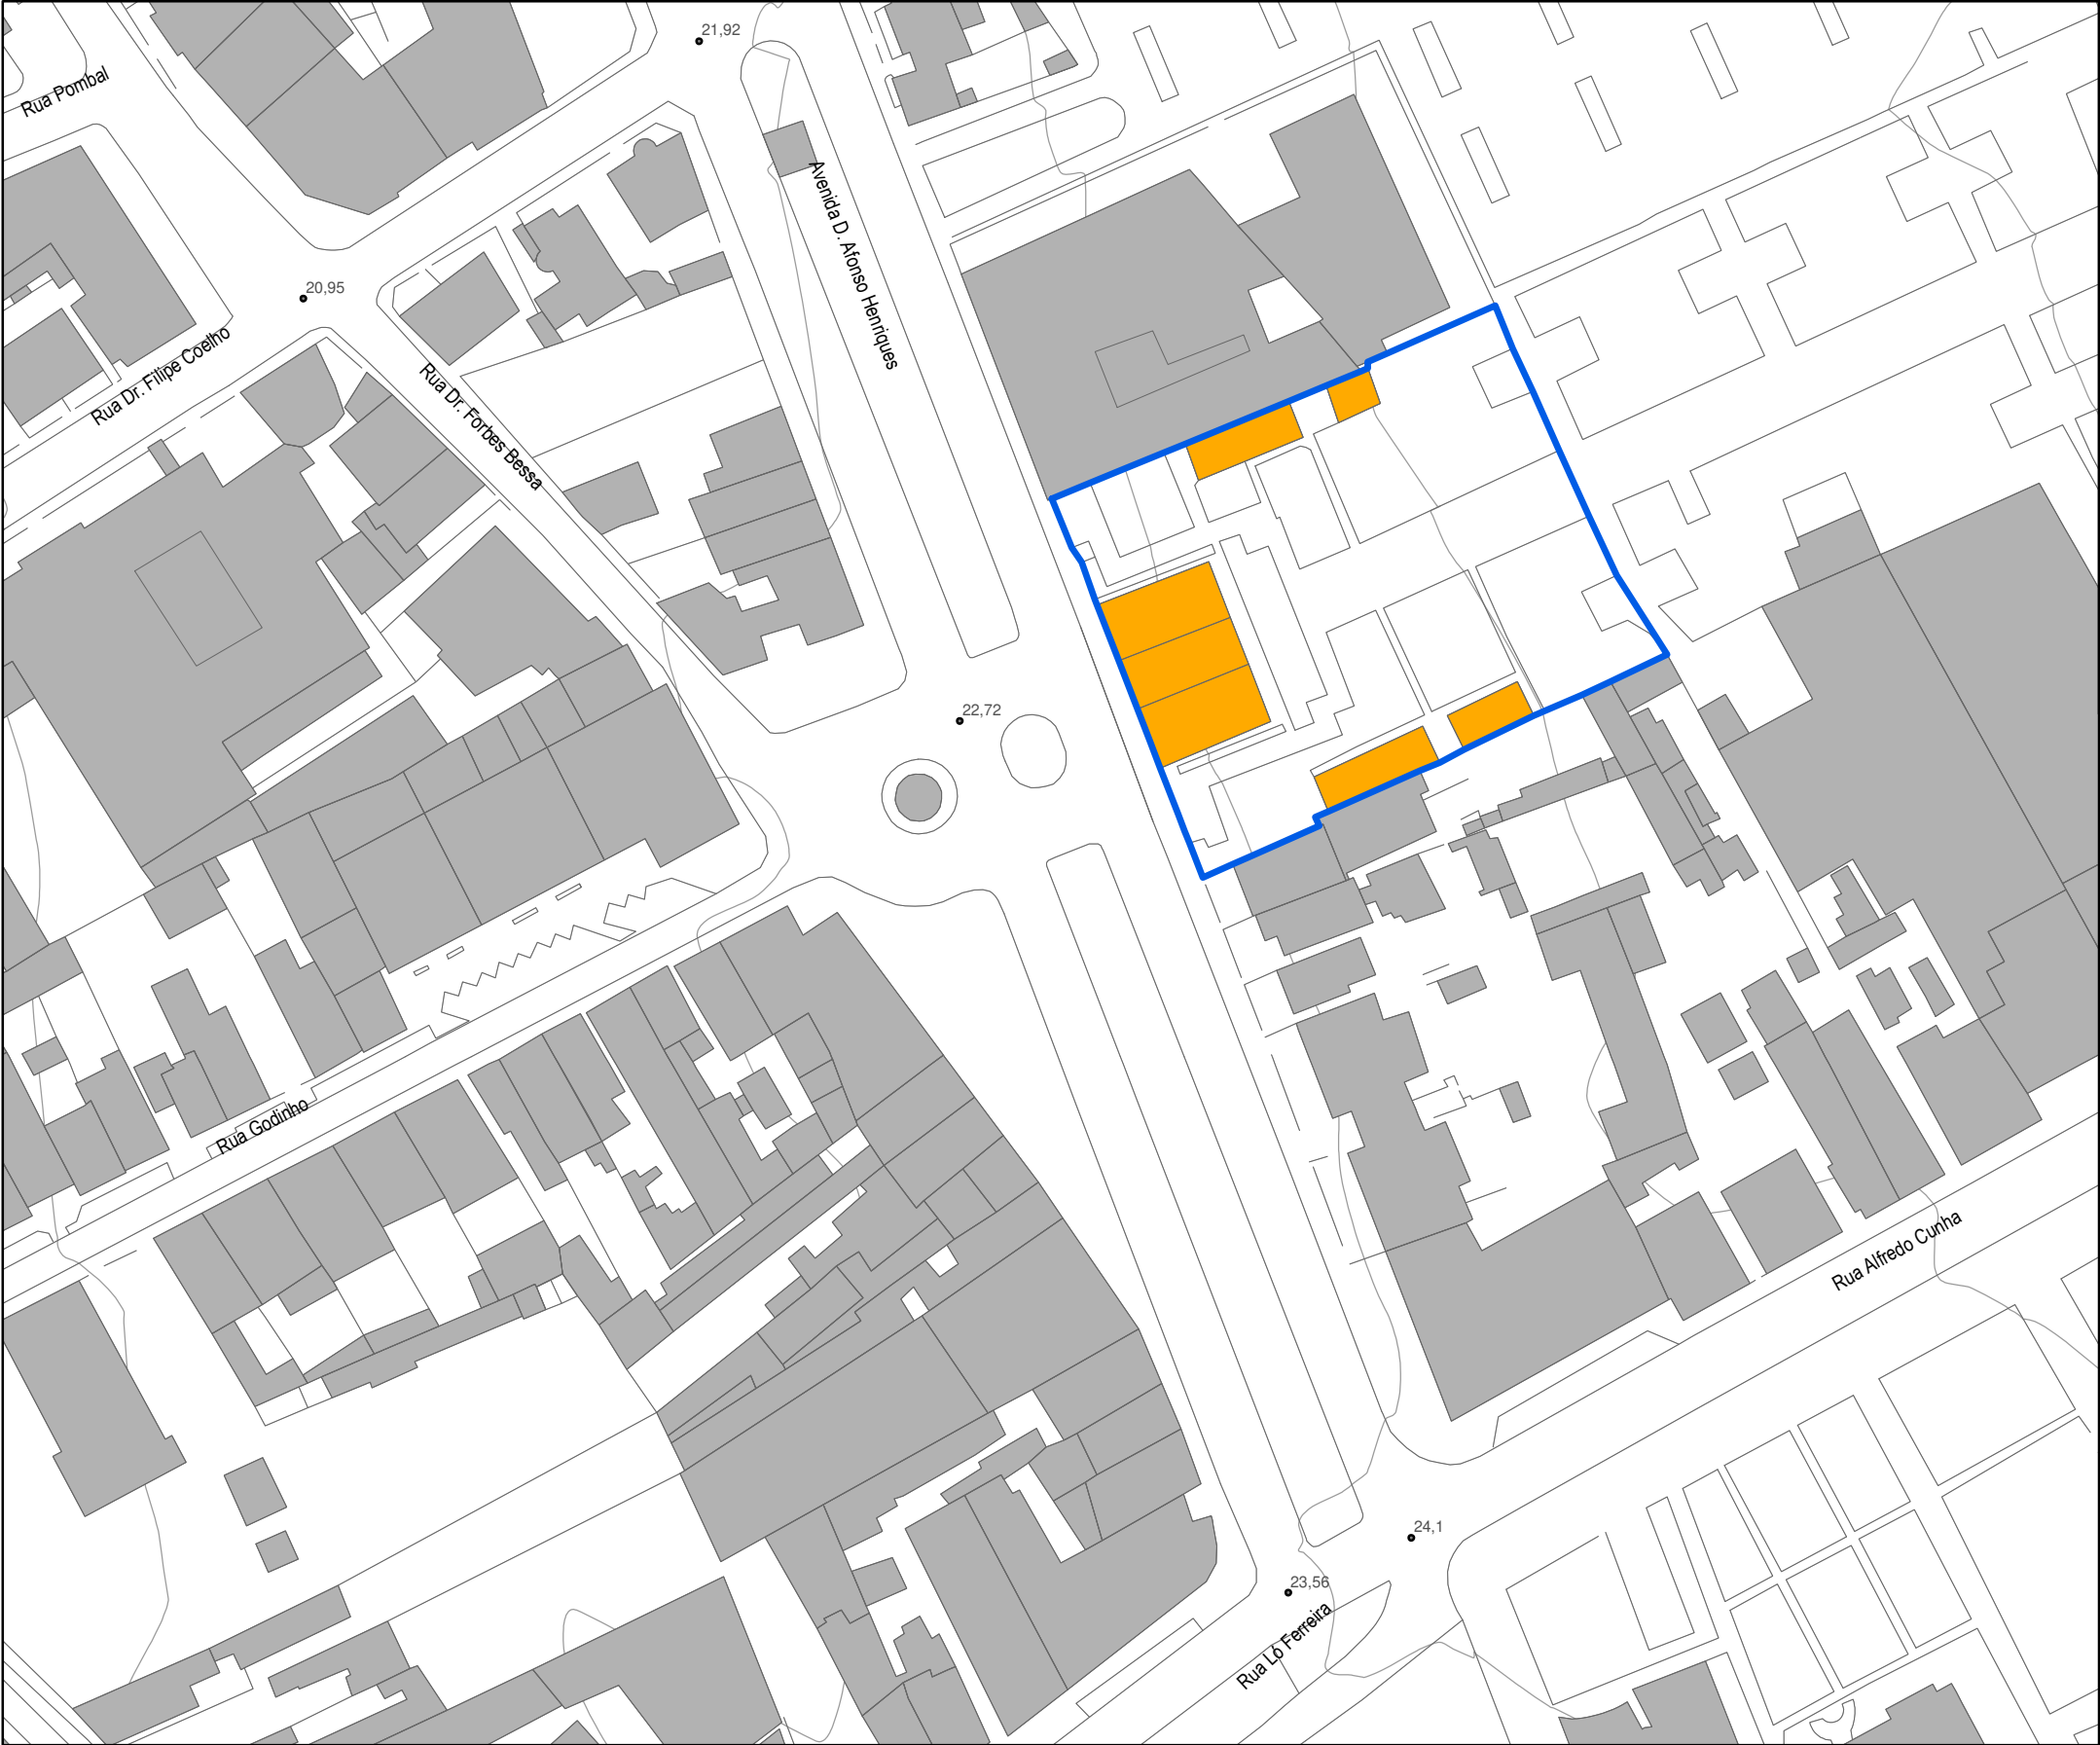

- Edificação Protegida
- Limite do Imóvel a Classificar

Entidade proprietária da cartografia: Município de Matosinhos Entidade produtora: Estereofoto-Geoengenharia, Lda. Data da edição: 2013 Data de homologação: 24/06/2014 Processo nº: 290 da D.G.T. Cartografia base de referência: 1: 2.000 Sistema de referência: ETRS89 PT-TM06 Projeção cartográfica: Transversa de Mercator Precisão posicional nominal: 2,632m Exatidão posicional: - Precisão planimétrica: e.m.q. 0,32m - Precisão altimétrica: e.m.q. 0,33m Equidistância das curvas de nível: 10m	Planta de Localização
	Dezembro 2020 escala 1:1000

Monumento de Interesse Municipal

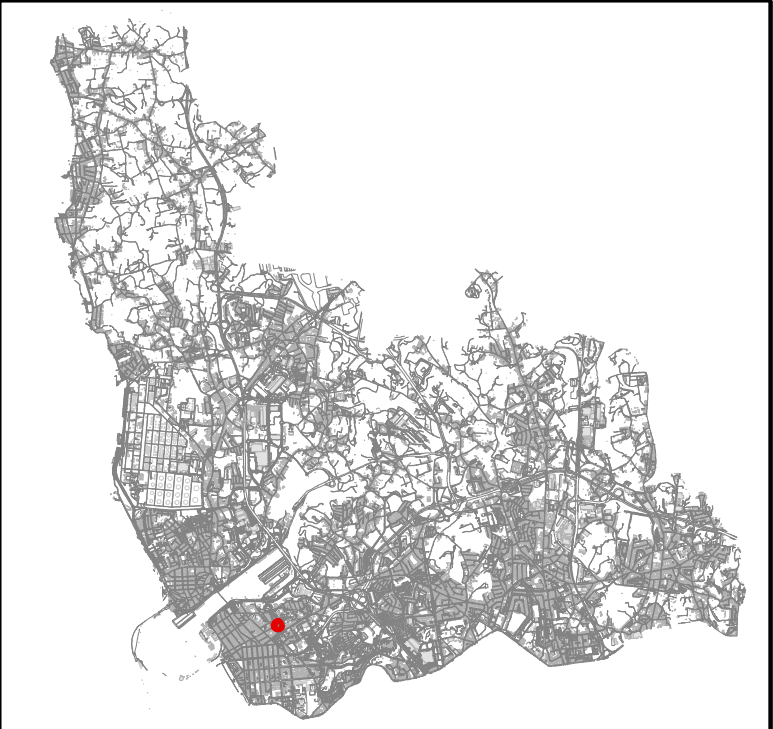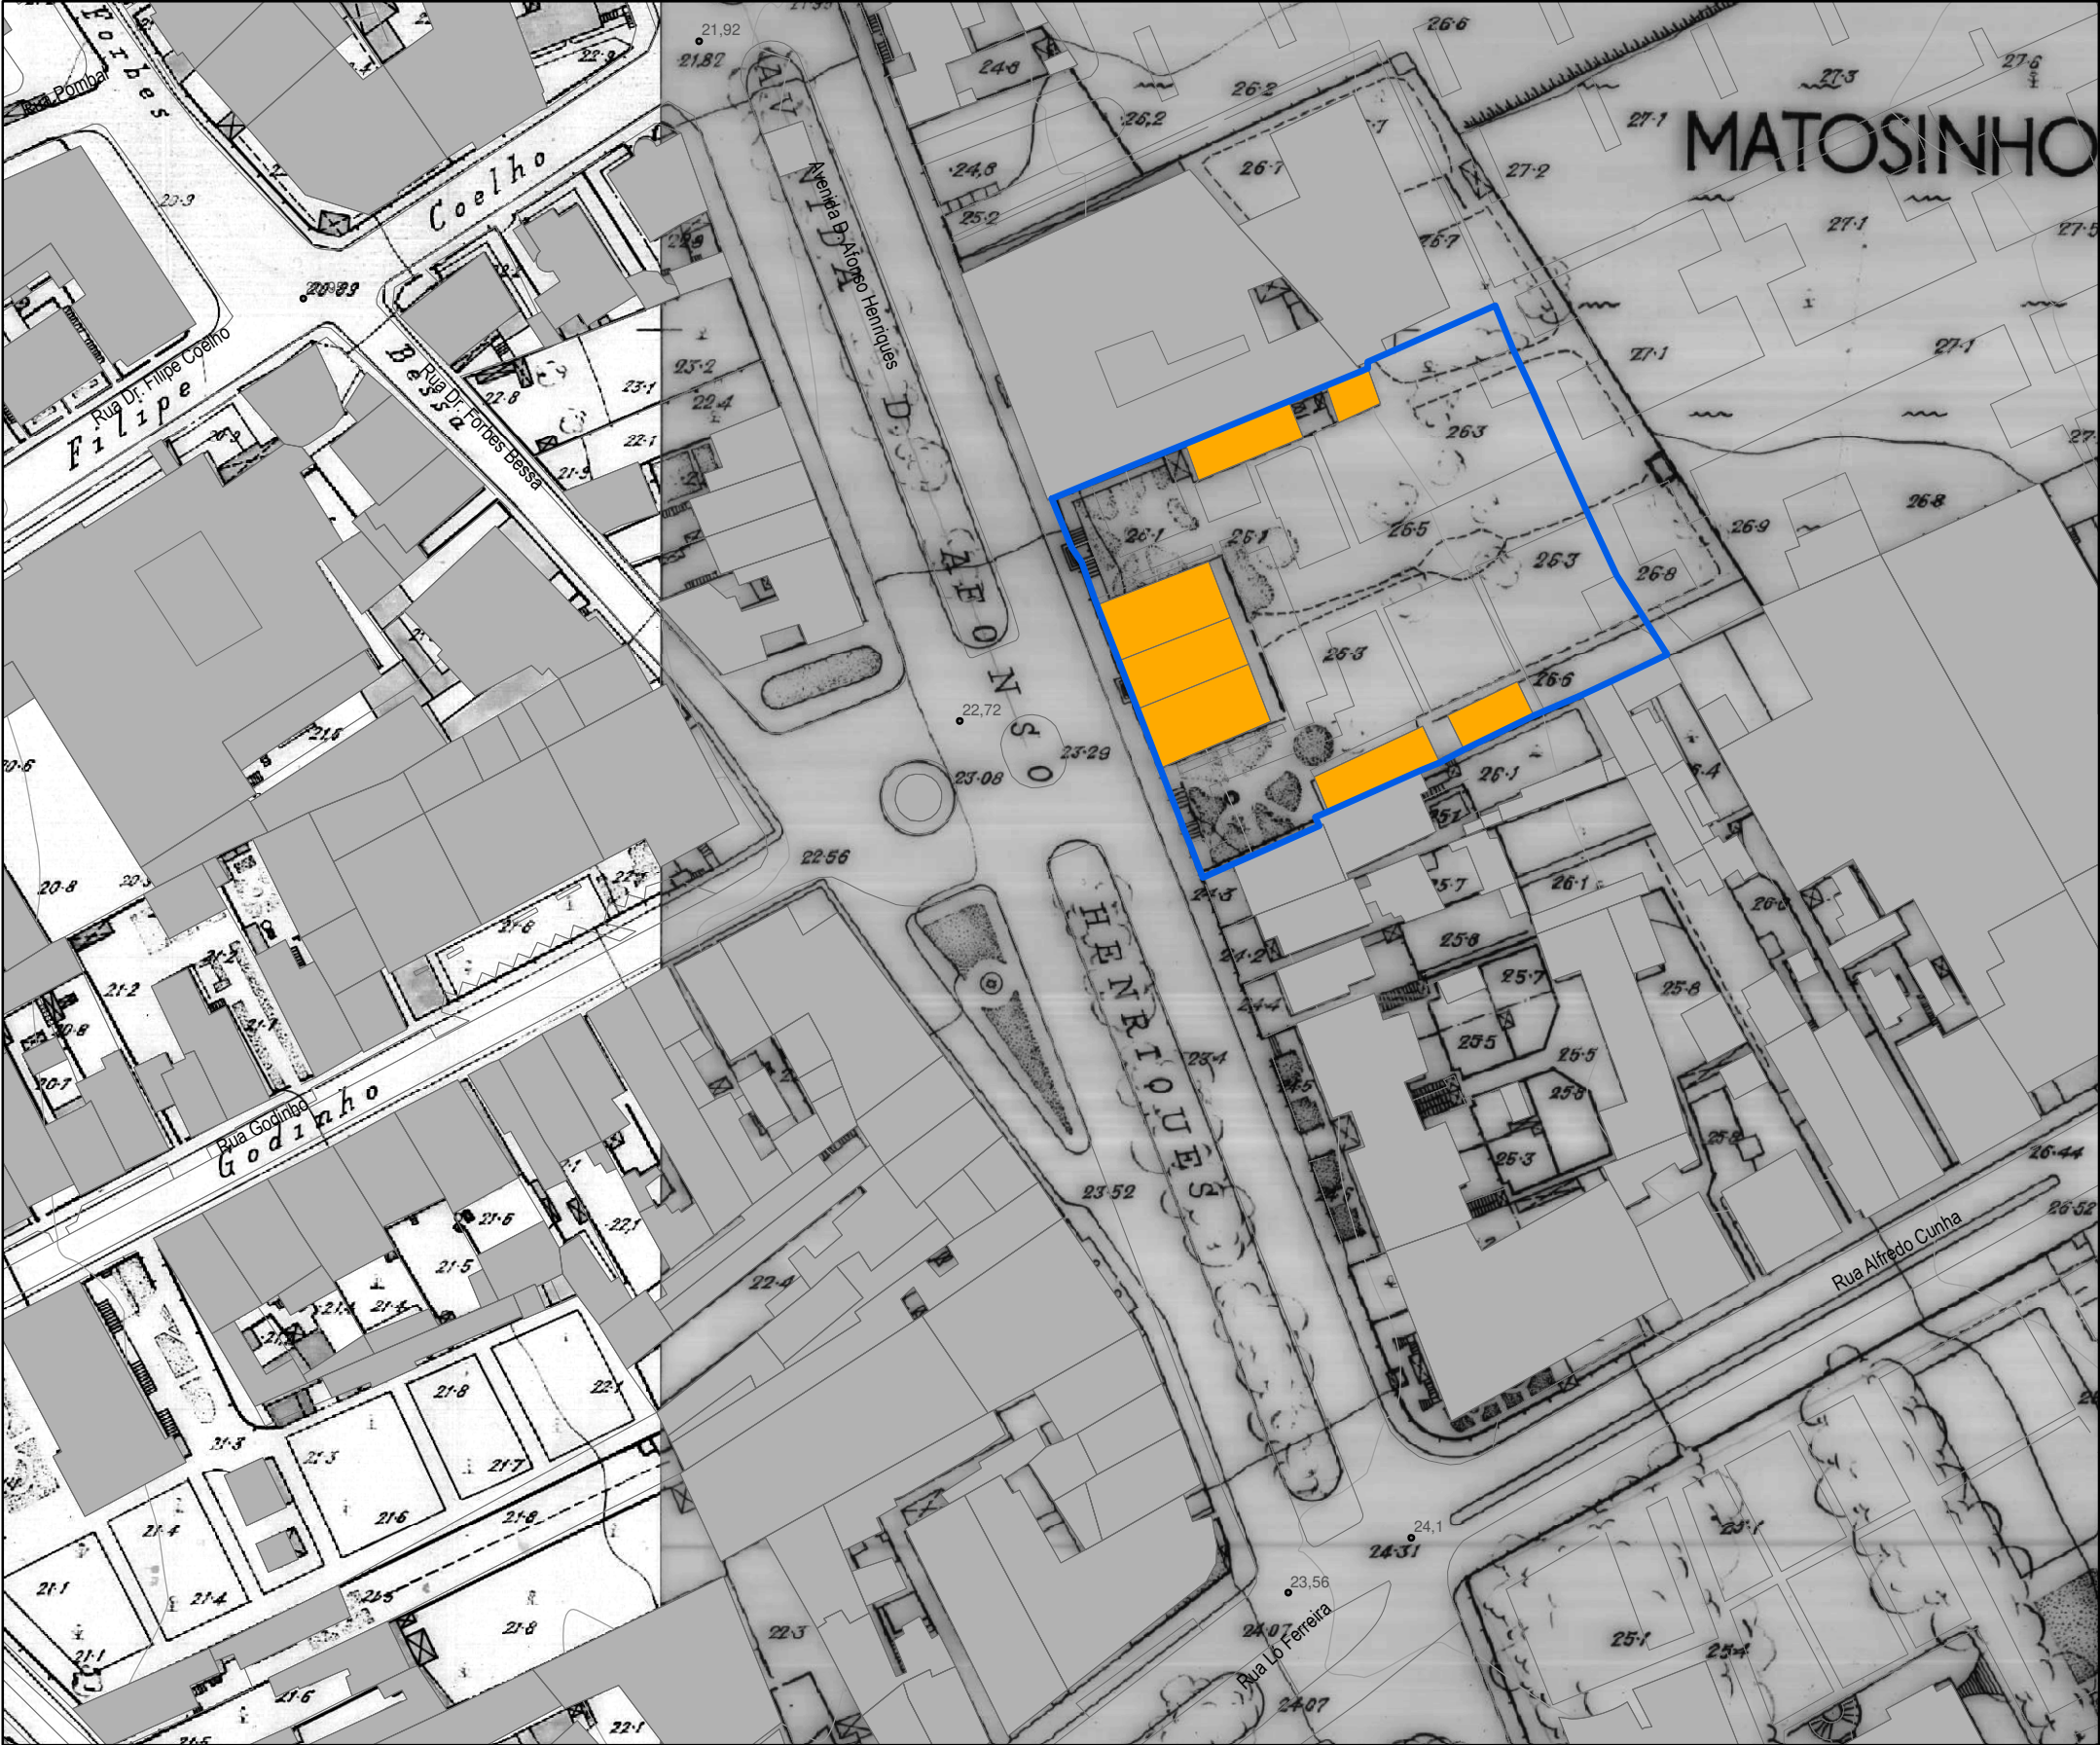

- Edificação Protegida
- Limite do Imóvel a Classificar


Entidade proprietária da cartografia: Município de Matosinhos
Entidade produtora: Estereofoto-Geoengenharia, Lda.
Data de edição: 2013
Data de homologação: 24/06/2014
Processo nº: 290 da D.G.T.
Cartografia base de referência: 1:2.000
Sistema de referência: ETRS89 PT-TM06
Projeção cartográfica: Transversa de Mercator
Precisão posicional nominal: 2,632m
Exatidão posicional:
- Precisão planimétrica: e.m.q. 0,32m
- Precisão altimétrica: e.m.q. 0,33m
Equidistância das curvas de nível: 10m

Planta de Localização

Dezembro 2020

escala 1:1000



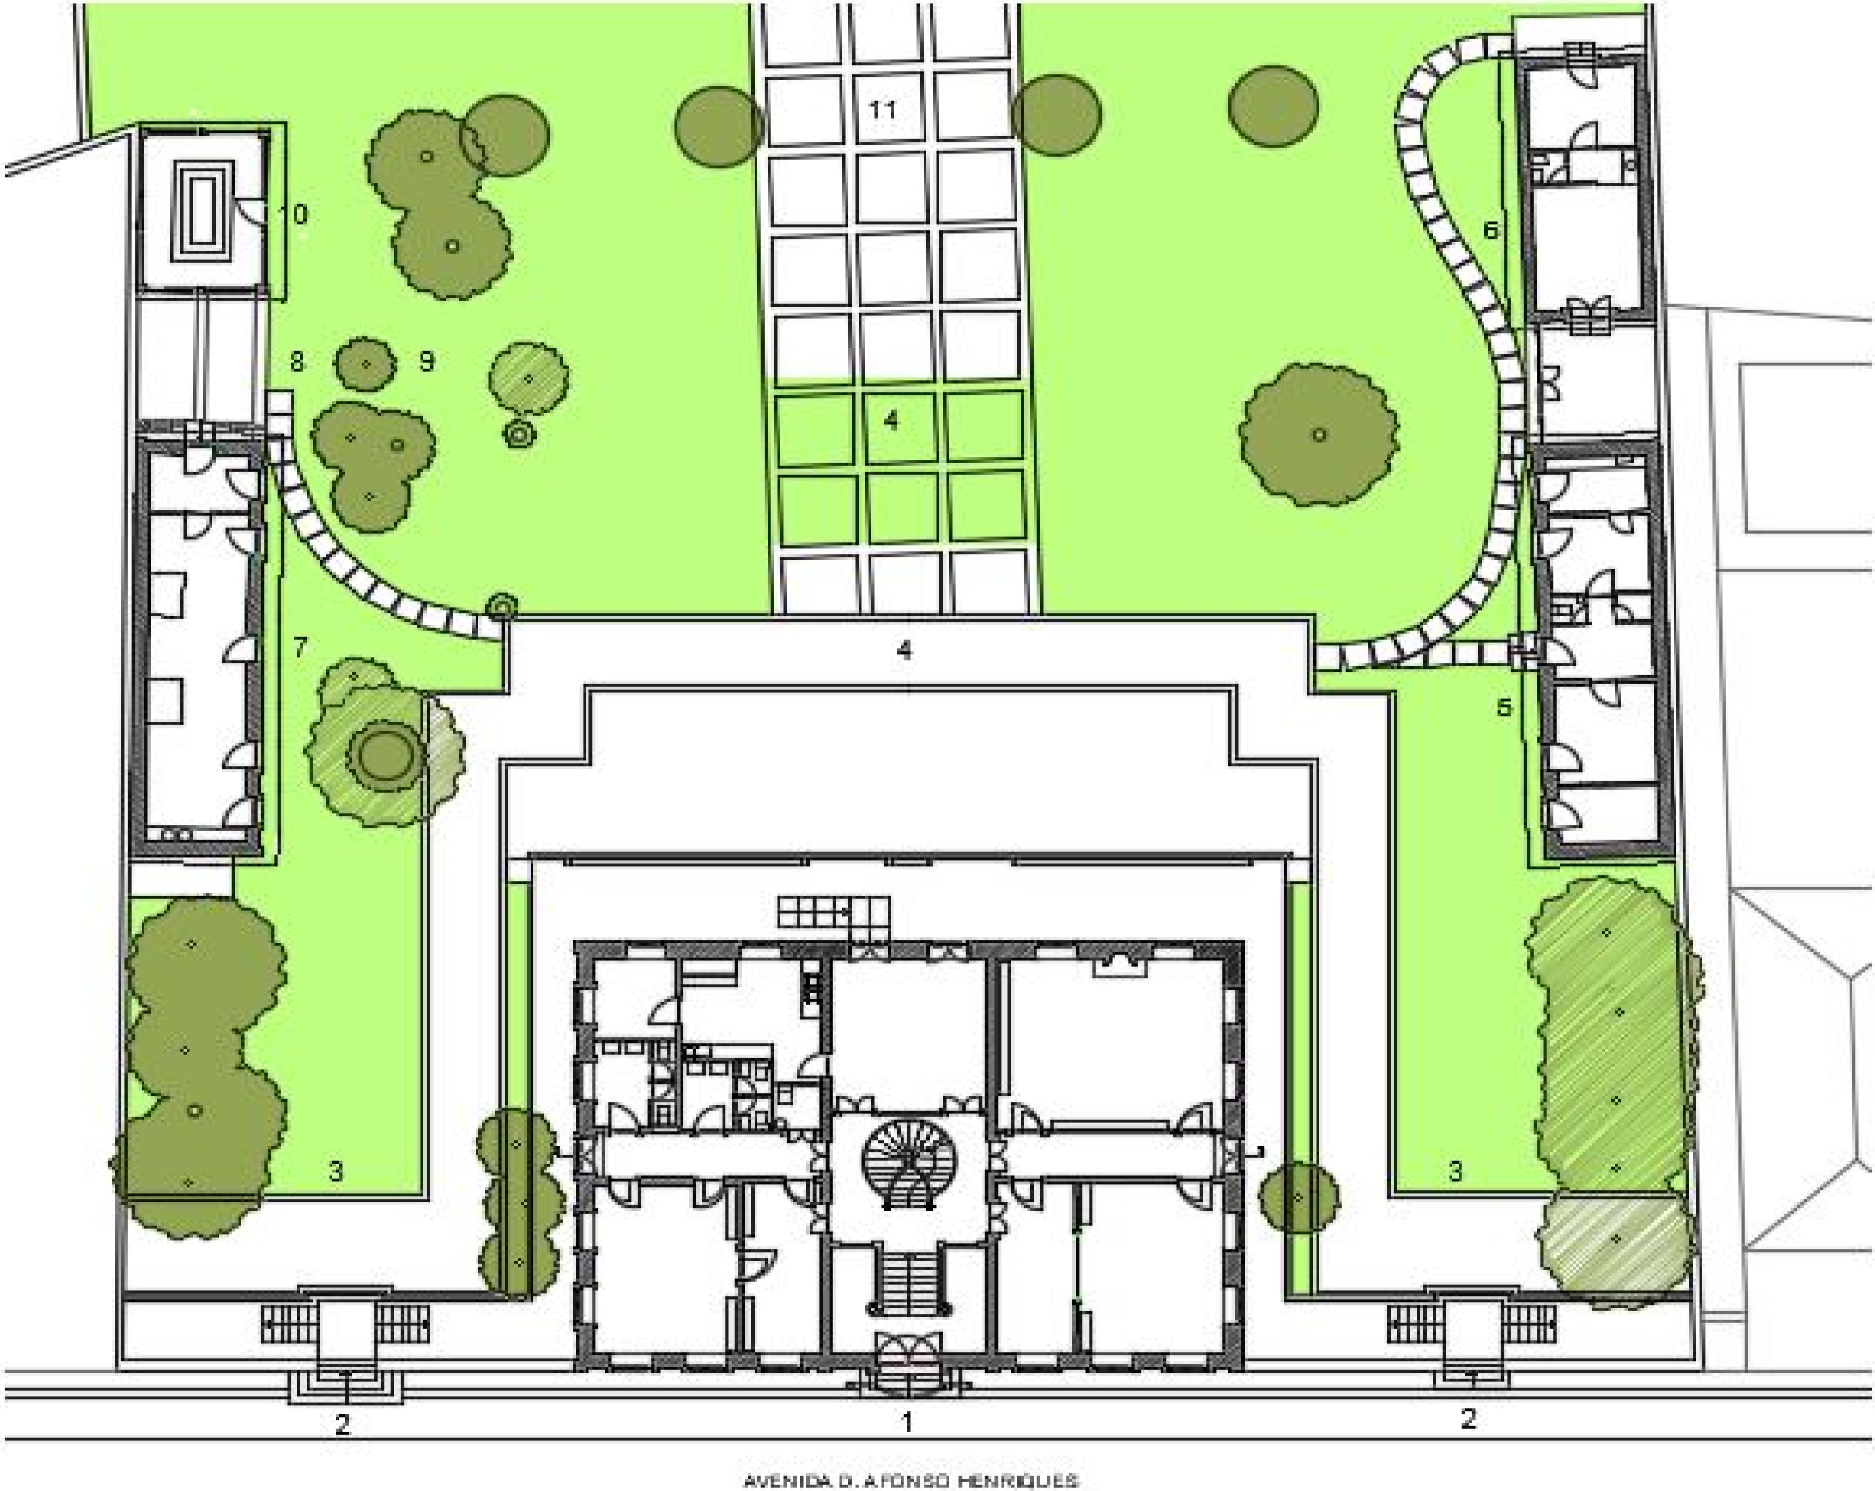

Planta de Enquadramento




- 1 - Casa da Juventude / Antiga Casa Costa Braga
- 2 - Entrada Principal do Parque
- 3 - Actual Percurso Projetado
- 4 - Anterior Percurso Projetado (construído)
- 5 - Pavilhão A
- 6 - Pavilhão B
- 7 - Pavilhão C
- 8 - Entrada do Bar
- 9 - Esplanada
- 10 - Estufa
- 11 - Alameda

Entidade proprietária da cartografia: Município de Matosinhos
Entidade produtora: Estereofoto-Geoengenharia, Lda.
Data da edição: 2013
Data de homologação: 24/06/2014
Processo nº: 290 da D.G.T.
Cartografia base de referência: 1:2.000
Sistema de referência: ETRS89 PT-TM06
Projeção cartográfica: Transversa de Mercator
Precisão posicional nominal: 2,632m
Exatidão posicional:
- Precisão planimétrica: e.m.q. 0,32m
- Precisão altimétrica: e.m.q. 0,33m
Equidistância das curvas de nível: 10m


Planta de Enquadramento

Dezembro 2020



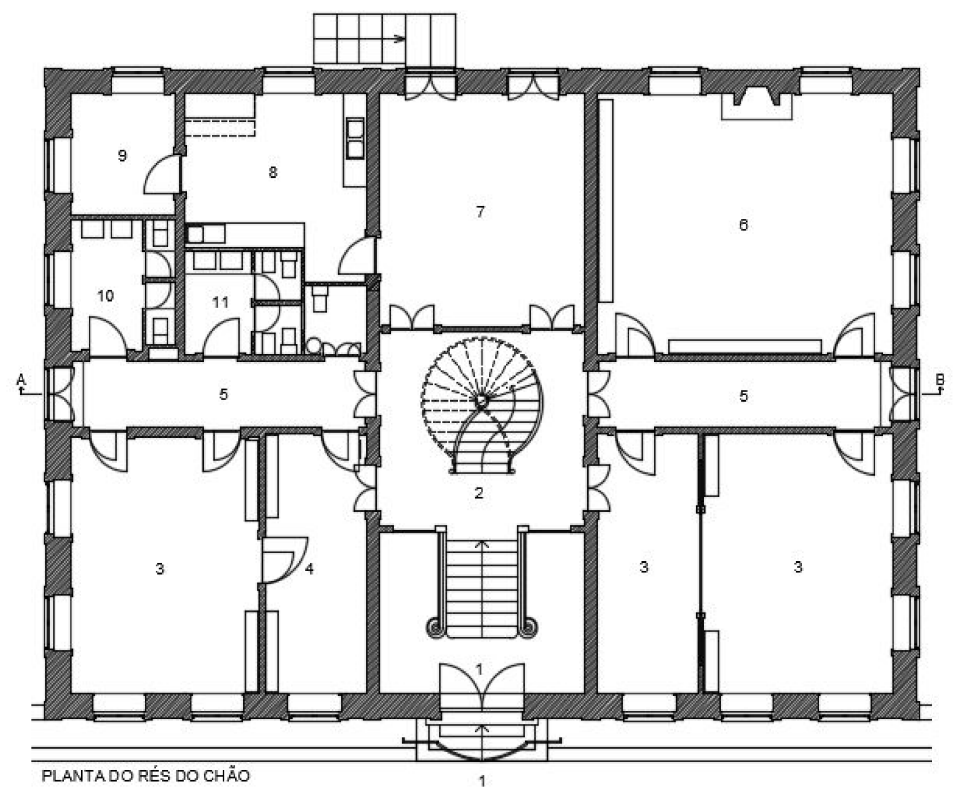

Planta do Rés do Chão

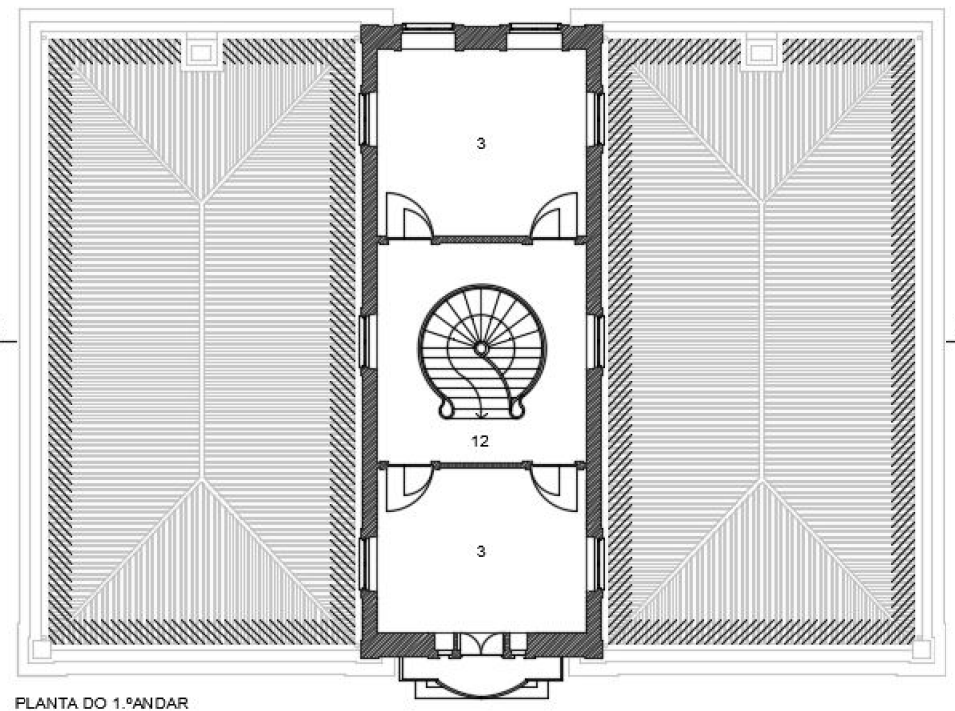

Planta do 1.º Andar



- 1 - Entrada
- 2 - Átrio
- 3 - Sala de Formação
- 4 - Secretaria
- 5 - Corredor
- 6 - Sala Polivalente
- 7 - Cafetaria
- 8 - Cozinha
- 9 - Despensa
- 10 - Sanitários Homens
- 11 - Sanitários Mulheres
- 12 - Distribuição


Entidade proprietária da cartografia: Município de Matosinhos
Entidade produtora: Estereofoto-Geoengenharia, Lda.
Data da edição: 2013
Data de homologação: 26/06/2014
Processo nº: 290 da D.G.T.
Cartografia base de referência: 1:2.000
Sistema de referência: ETRS89 PT-TM06
Projeção cartográfica: Transversa de Mercator
Precisão posicional nominal: 2,632m
Exatidão posicional:
- Precisão planimétrica: e.m.q. 0,32m
- Precisão altimétrica: e.m.q. 0,33m
Equidistância das curvas de nível: 10m

Planta do Rés do Chão

Planta do 1.º Andar


Dezembro 2020



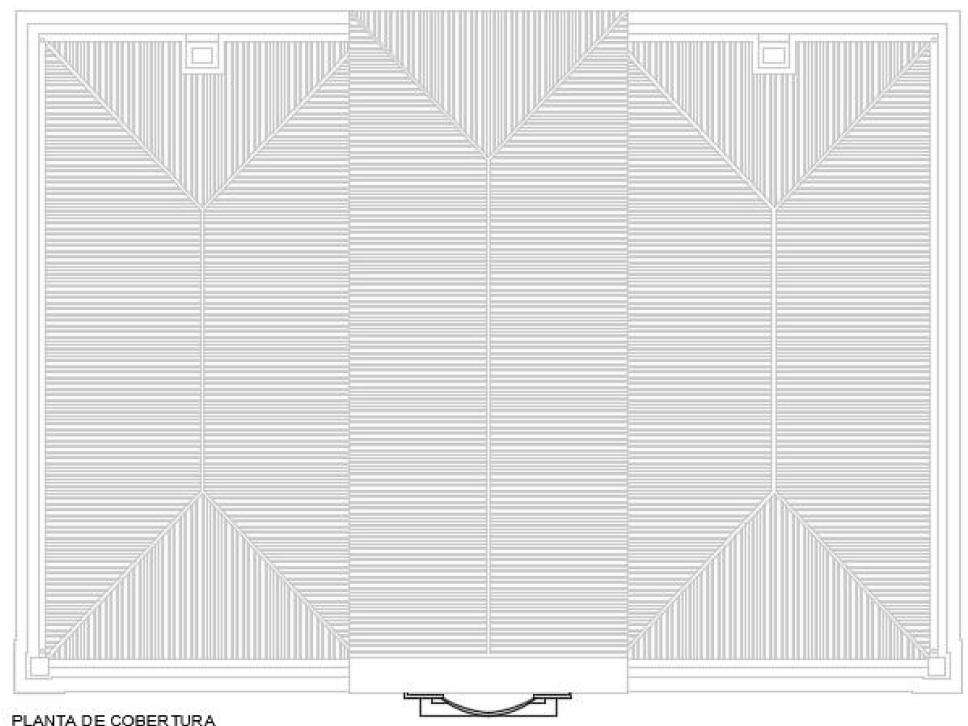

PLANTA DE COBERTURA

Planta de Cobertura

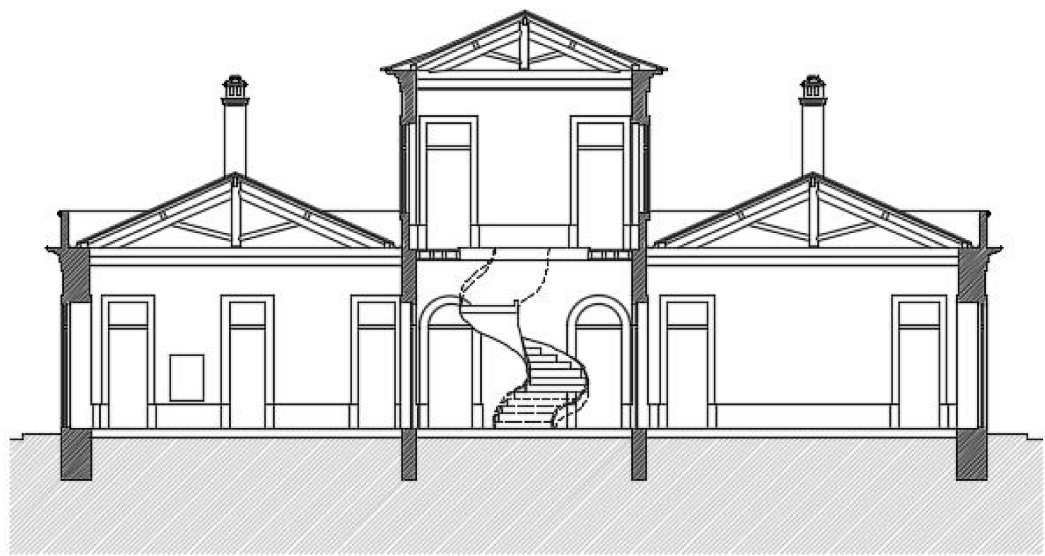

CORTE AB

Corte AB




Entidade proprietária da cartografia: Município de Matosinhos
Entidade produtora: Estereofoto-Geoengenharia, Lda.
Data da edição: 2013
Data de homologação: 26/06/2014
Processo nº: 290 da D.G.T.
Cartografia base de referência: 1:2.000
Sistema de referência: ETRS89 PT-TM06
Projeção cartográfica: Transversa de Mercator
Precisão posicional nominal: 2,632m
Exatidão posicional:
- Precisão planimétrica: e.m.q. 0,32m
- Precisão altimétrica: e.m.q. 0,33m
Equidistância das curvas de nível: 10m

Planta de Cobertura


Corte AB

Dezembro 2020



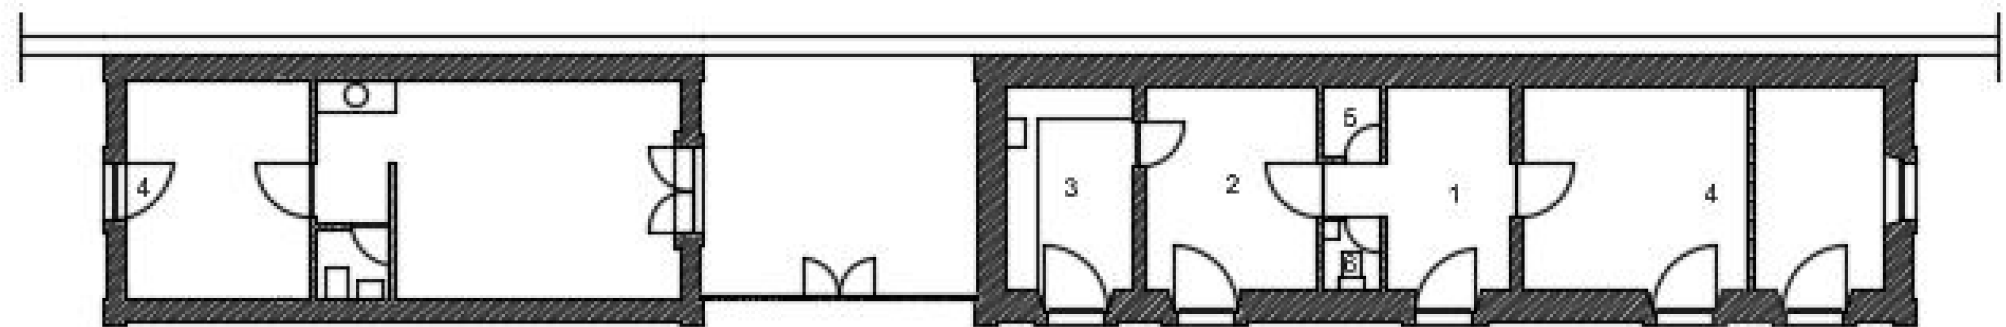

PLANTA

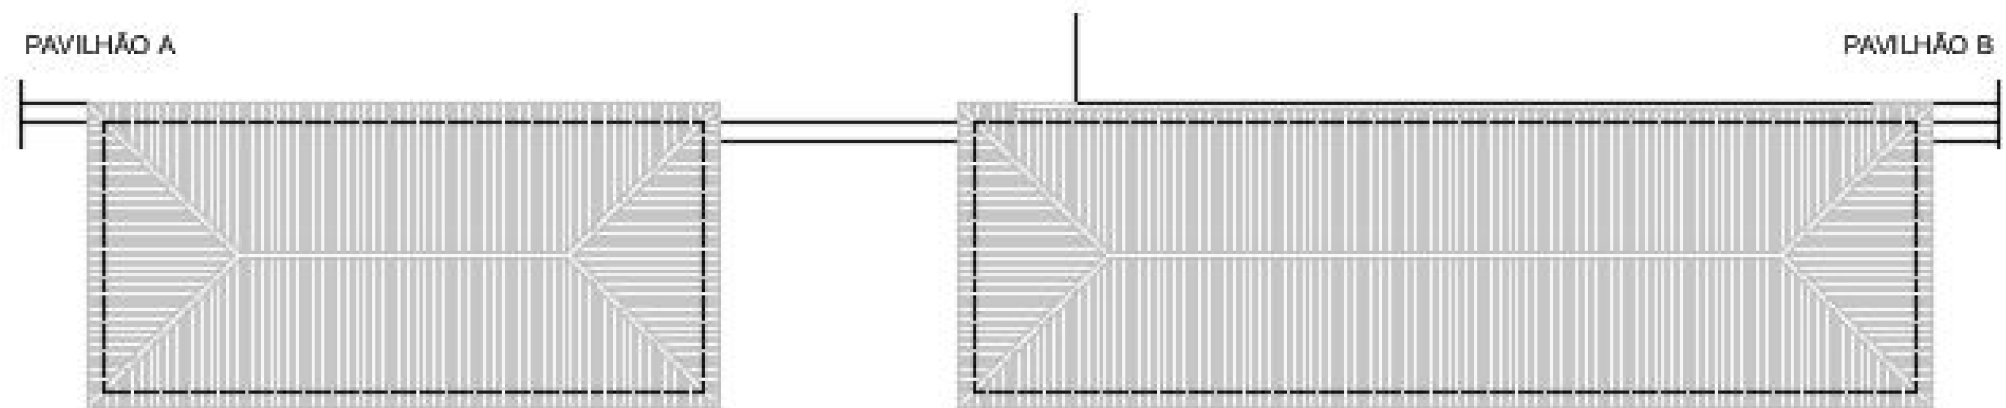

PLANTA DE COBERTURA




- 1 - Átrio
- 2 - Laboratório de Fotografia
- 3 - Camara Escura
- 4 - Impressão
- 5 - Arrecadação
- 6 - Quarto de Banho


Entidade proprietária da cartografia: Município de Matosinhos
Entidade produtora: Estereofoto-Geoengenharia, Lda.
Data da edição: 2013
Data de homologação: 26/06/2014
Processo nº: 290 da D.G.T.
Cartografia base de referência: 1:2.000
Sistema de referência: ETRS89 PT-TM06
Projeção cartográfica: Transversa de Mercator
Precisão posicional nominal: 2,632m
Exatidão posicional:
- Precisão planimétrica: e.m.q. 0,32m
- Precisão altimétrica: e.m.q. 0,33m
Equidistância das curvas de nível: 10m

Plantas do Pavilhão A e B

Dezembro 2020



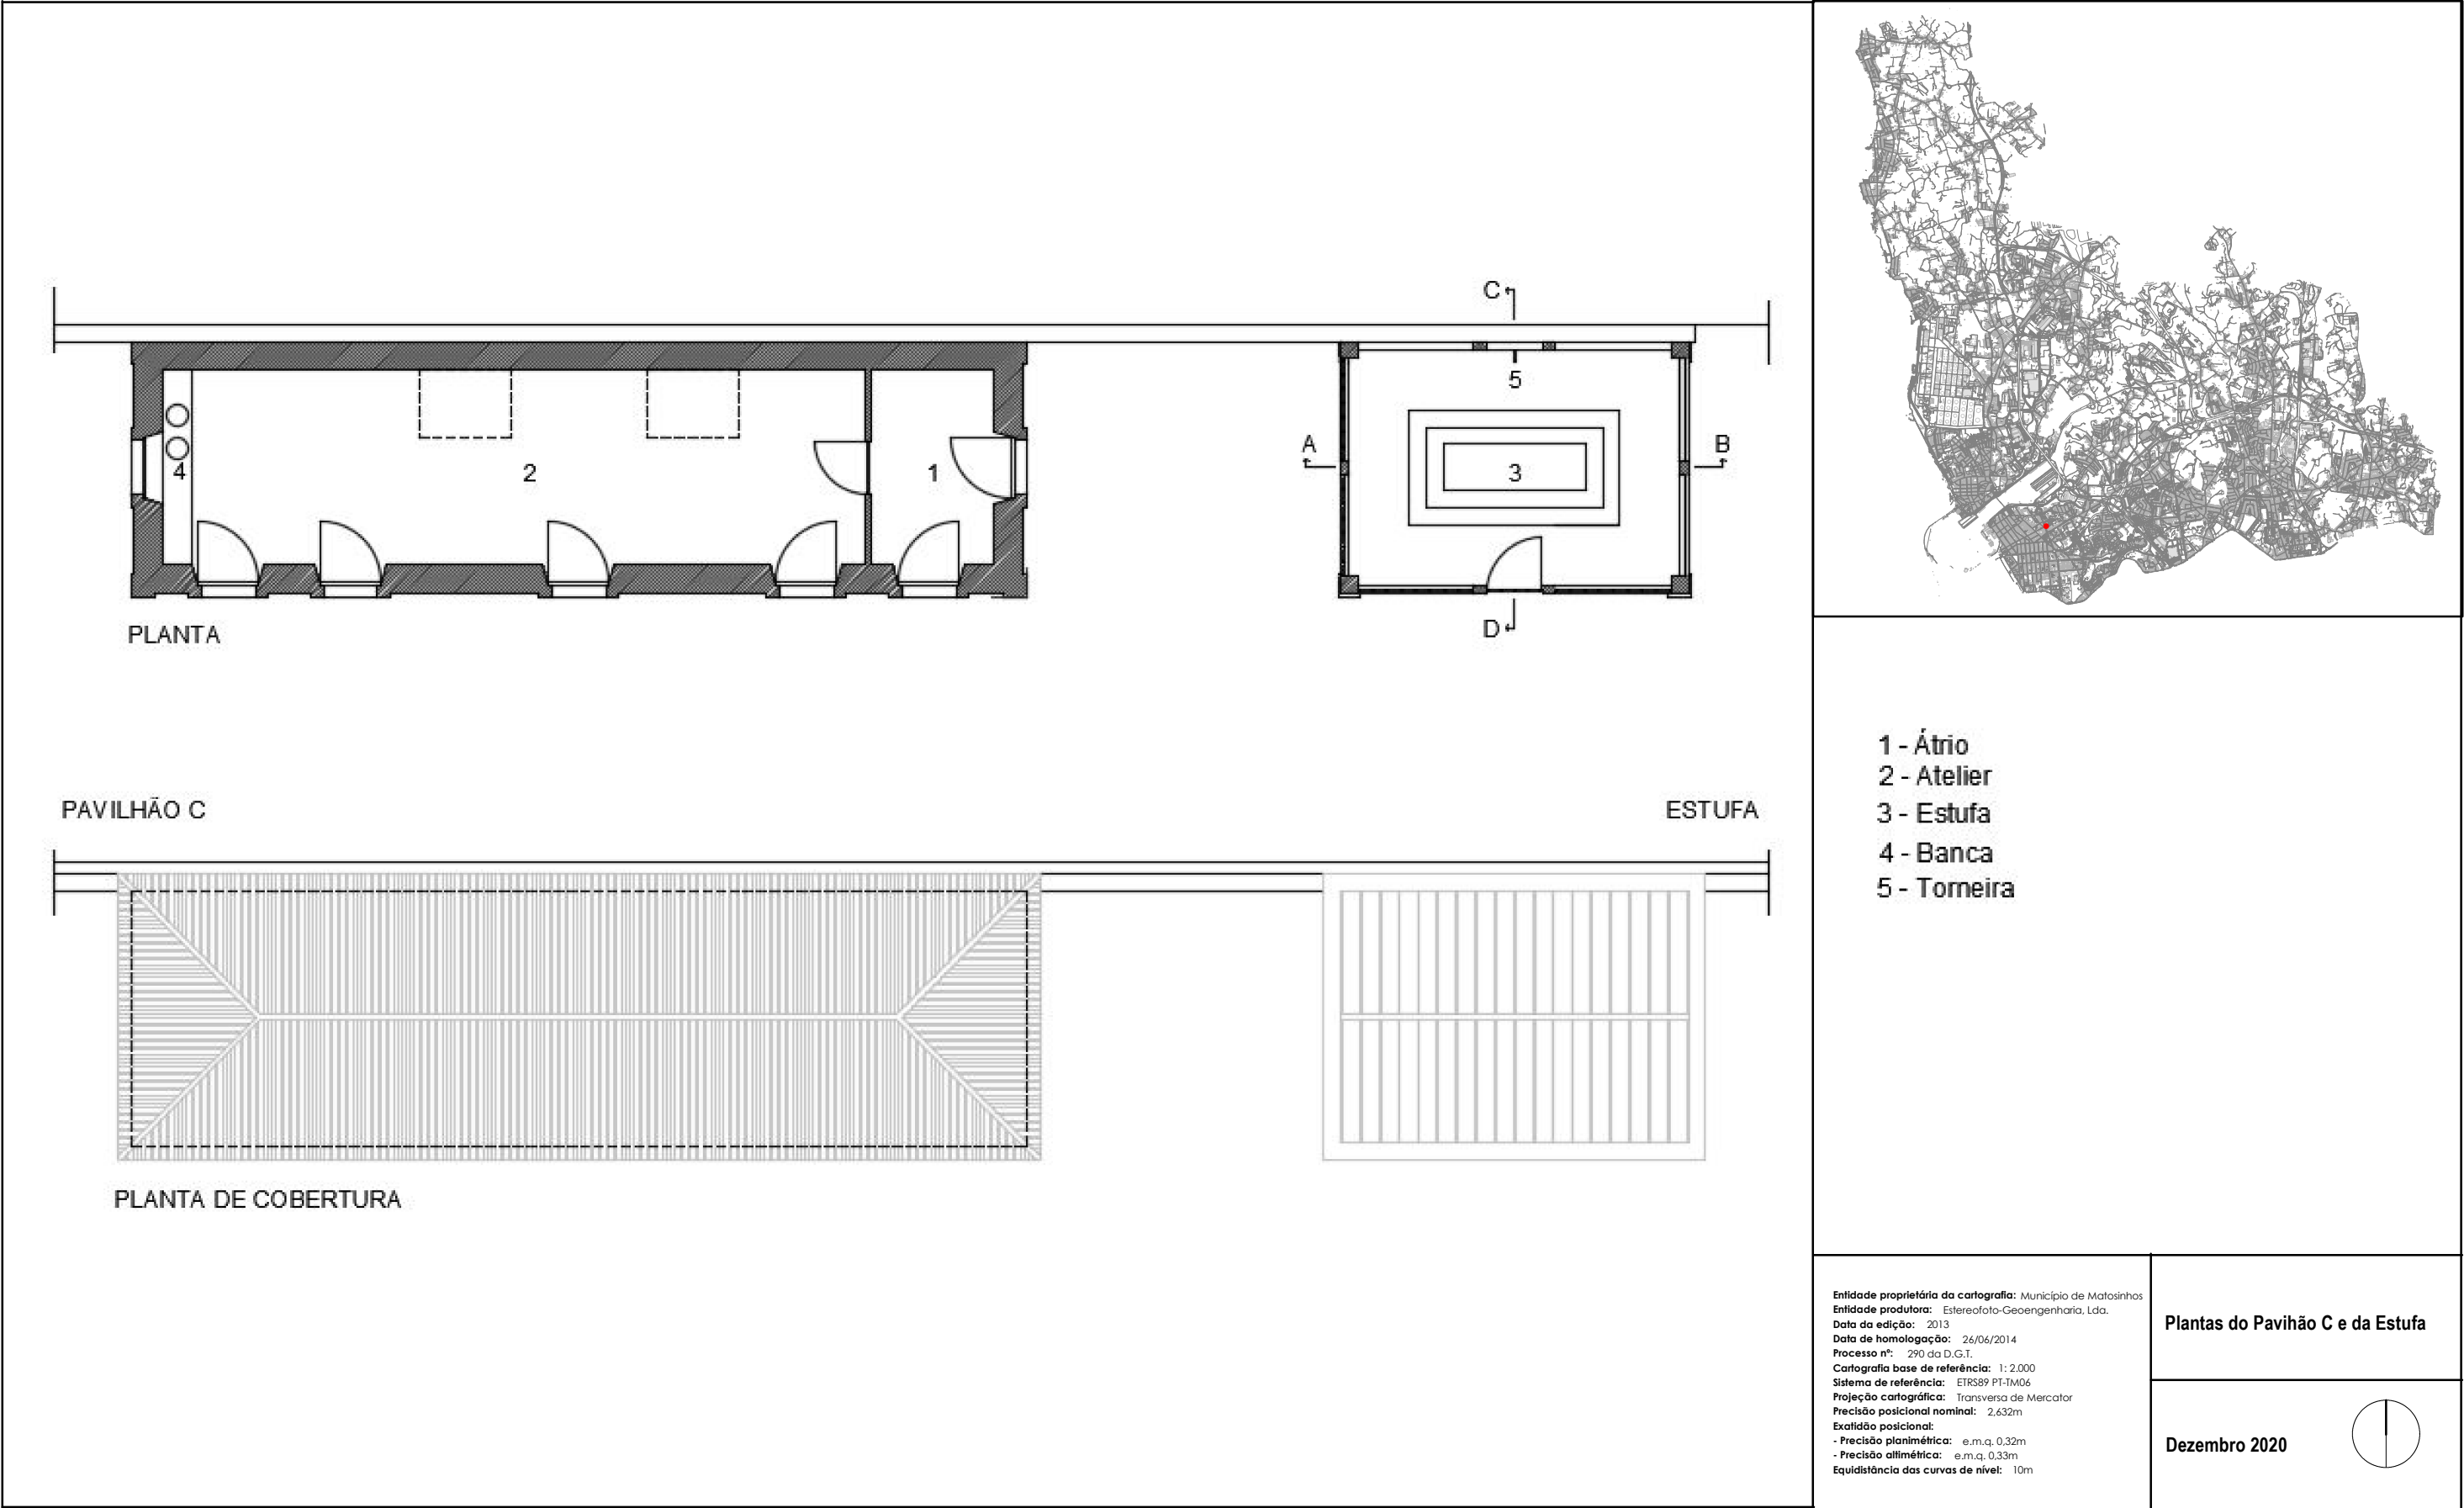

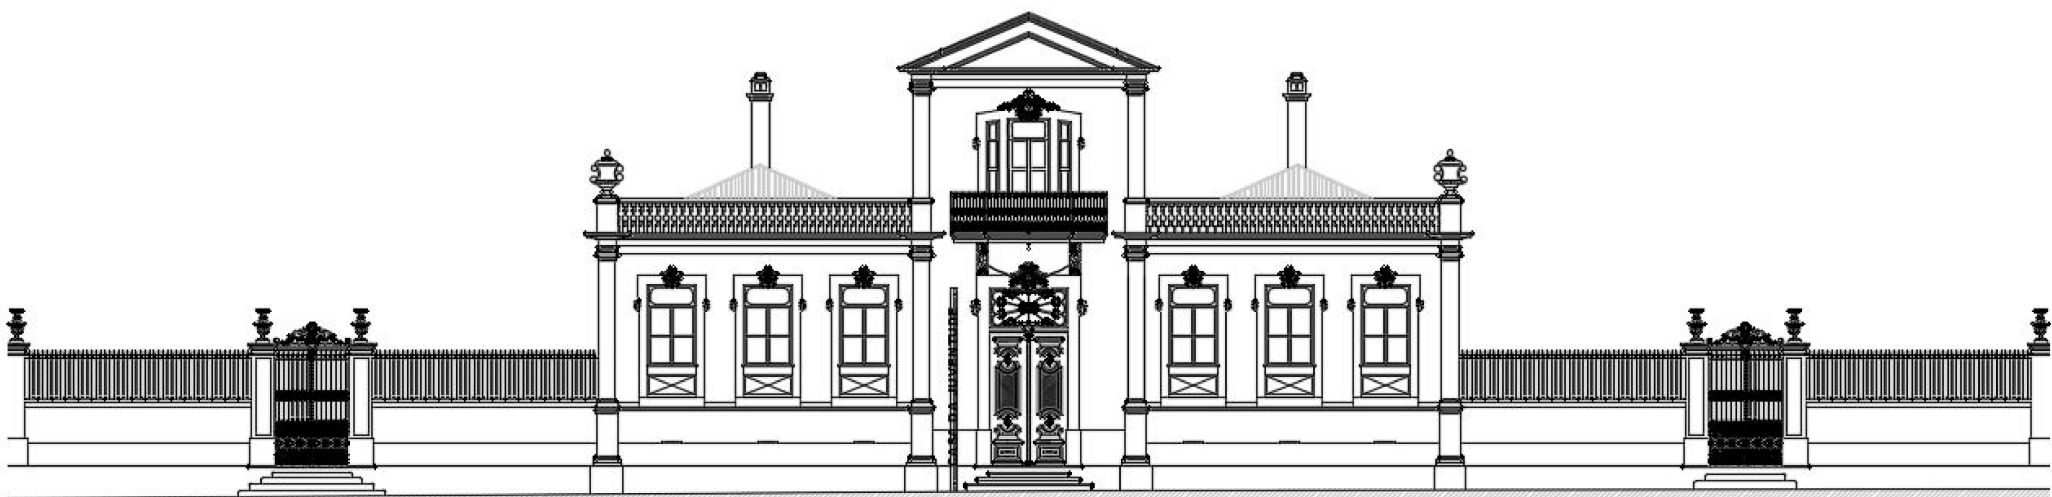

ALÇADO POENTE

Alçado Poente



ALÇADO NASCENTE

Alçado Nascente




Entidade proprietária da cartografia: Município de Matosinhos
Entidade produtora: Estereofoto-Geoengenharia, Lda.
Data da edição: 2013
Data de homologação: 26/06/2014
Processo nº: 290 da D.G.T.
Cartografia base de referência: 1: 2.000
Sistema de referência: ETRS89 PT-TM06
Projeção cartográfica: Transversa de Mercator
Precisão posicional nominal: 2,632m
Exatidão posicional:
- Precisão planimétrica: e.m.q. 0,32m
- Precisão altimétrica: e.m.q. 0,33m
Equidistância das curvas de nível: 10m

Alçados


Dezembro 2020



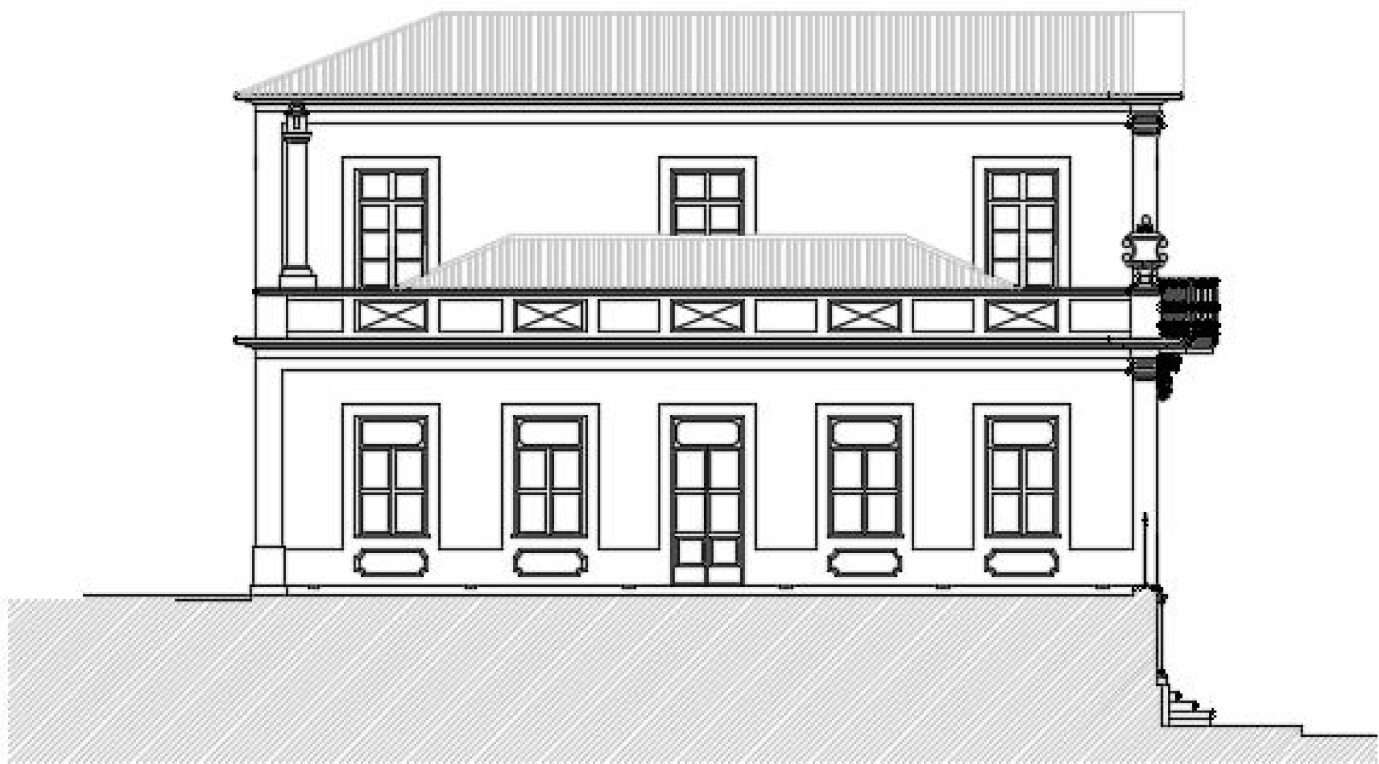

ALÇADO NORTE

Alçado Norte

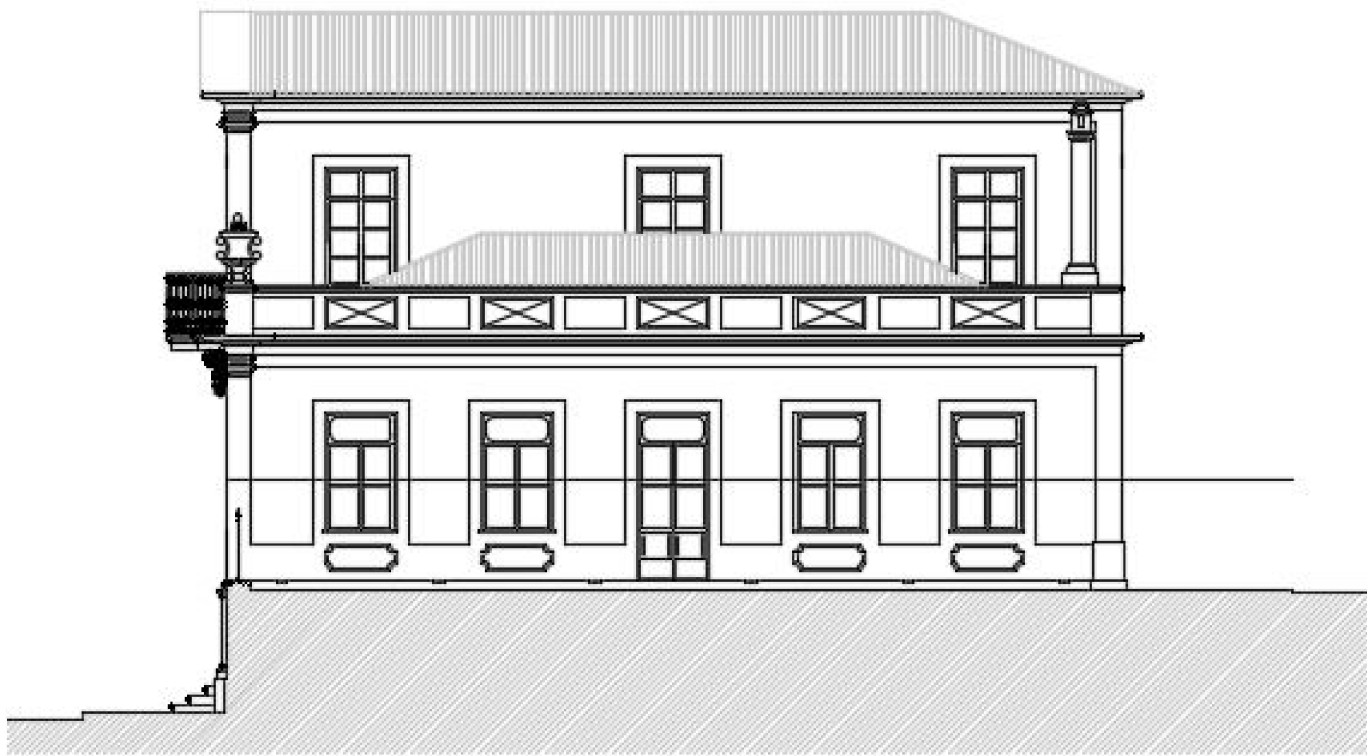

ALÇADO SUL

Alçado Sul




Entidade proprietária da cartografia: Município de Matosinhos
Entidade produtora: Estereofoto-Geoengenharia, Lda.
Data da edição: 2013
Data de homologação: 24/06/2014
Processo nº: 290 da D.G.T.
Cartografia base de referência: 1:2.000
Sistema de referência: ETRS89 PT-TM06
Projeção cartográfica: Transversa de Mercator
Precisão posicional nominal: 2,632m
Exatidão posicional:
- Precisão planimétrica: e.m.q. 0,32m
- Precisão altimétrica: e.m.q. 0,33m
Equidistância das curvas de nível: 10m


Alçado Norte e Alçado Sul

Dezembro 2020




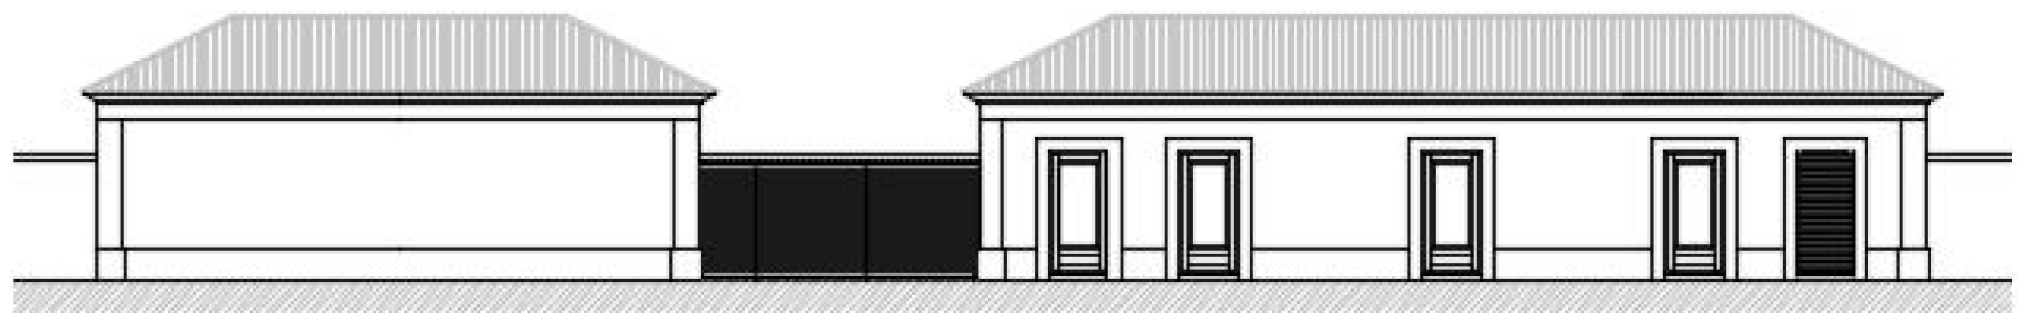


ALÇADO NORTE

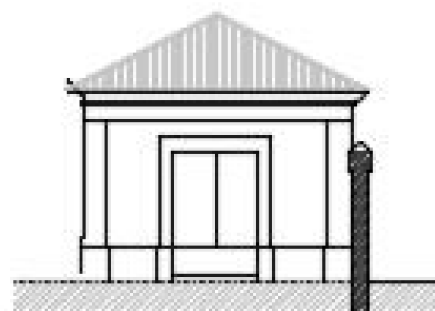


ALÇADO POENTE

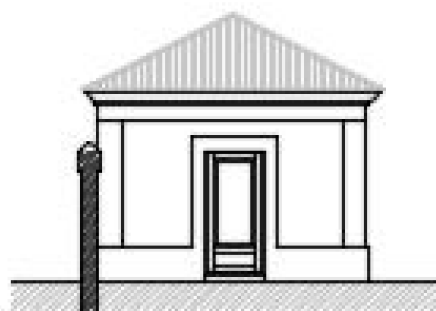

ALÇADO NASCENTE

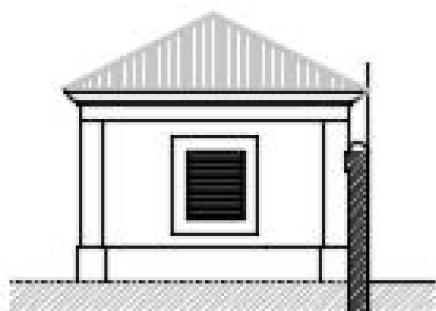

ALÇADO POENTE

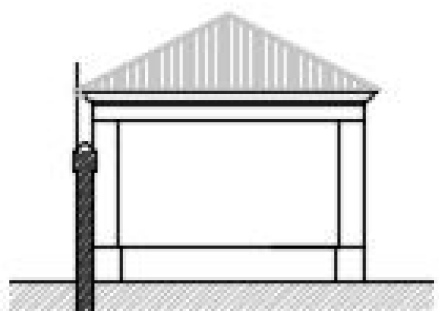

ALÇADO NASCENTE










Entidade proprietária da cartografia: Município de Matosinhos
Entidade produtora: Estereofoto-Geoengenharia, Lda.
Data da edição: 2013
Data de homologação: 24/06/2014
Processo nº: 290 da D.G.T.
Cartografia base de referência: 1:2.000
Sistema de referência: ETRS89 PT-TM06
Projeção cartográfica: Transversa de Mercator
Precisão posicional nominal: 2,632m
Exatidão posicional:
- Precisão planimétrica: e.m.q. 0,32m
- Precisão altimétrica: e.m.q. 0,33m
Equidistância das curvas de nível: 10m

Alçados do Pavilhão A e B

Dezembro 2020

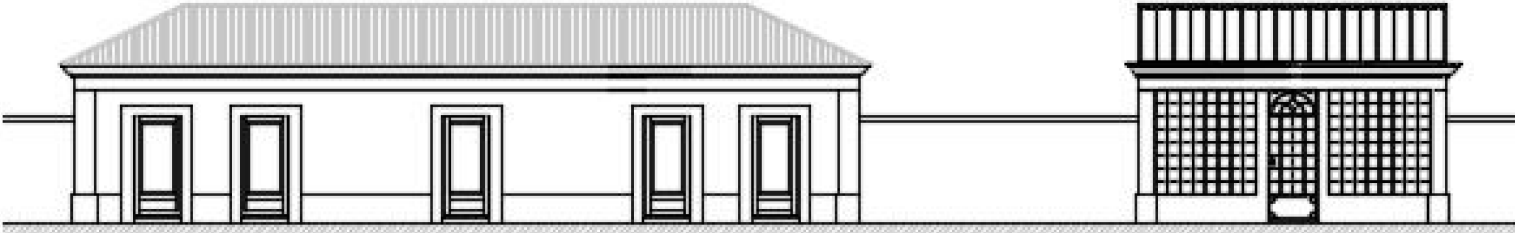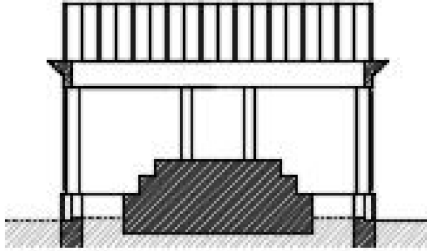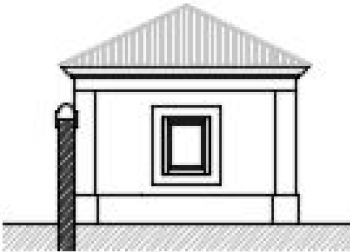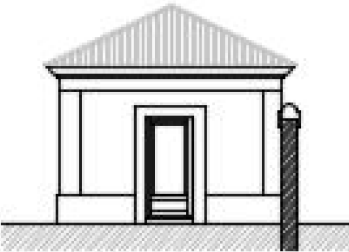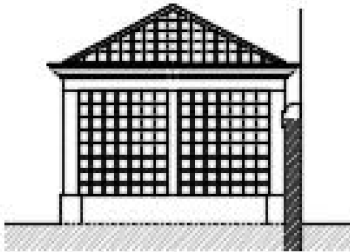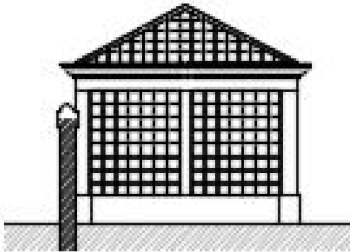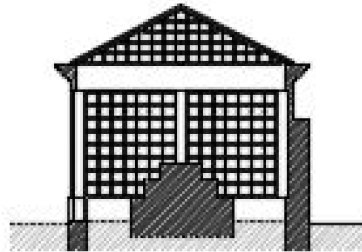

 ALÇADO SUL					 CORTE AB				
 ALÇADO POENTE		 ALÇADO NASCENTE		 ALÇADO NASCENTE		 ALÇADO POENTE		 CORTE CD	
Entidade proprietária da cartografia: Município de Matosinhos Entidade produtora: Estereofoto-Geoengenharia, Lda. Data da edição: 2013 Data de homologação: 26/06/2014 Processo nº: 290 da D.G.T. Cartografia base de referência: 1:2.000 Sistema de referência: ETRS89 PT-TM06 Projeção cartográfica: Transversa de Mercator Precisão posicional nominal: 2.632m Exatidão posicional: - Precisão planimétrica: e.m.q. 0,32m - Precisão altimétrica: e.m.q. 0,33m Equidistância das curvas de nível: 10m								Alçados e Corte do Pavilhão C Alçado e Corte da Estufa	
Dezembro 2020									