


Antiga Fábrica de Tecidos de Seda Lionesa, Lda.

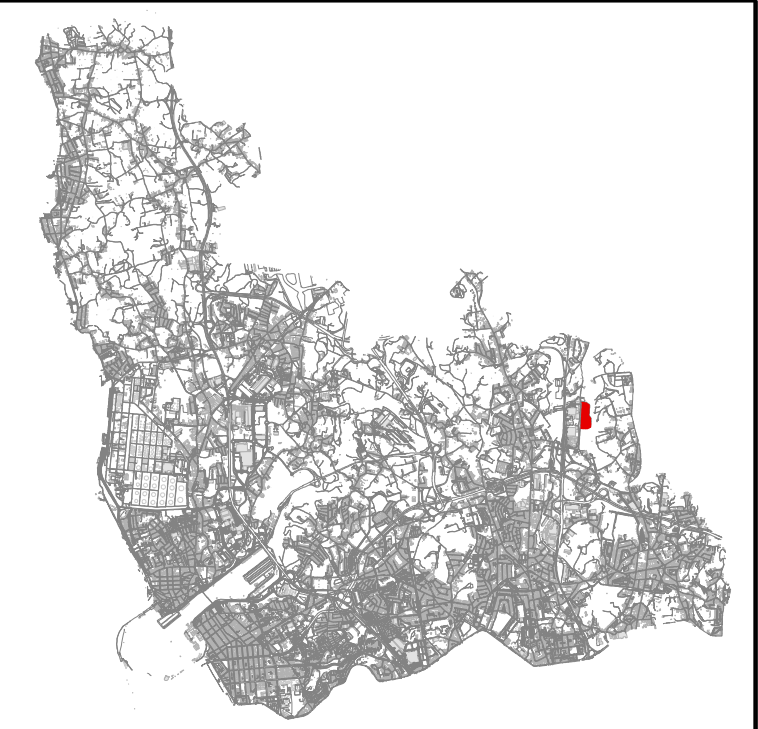

- ▬ Limite da propriedade em que o imóvel se insere
- ▬ Limite do Imóvel a Classificar
- Edificação protegida

Entidade proprietária da cartografia: Município de Matosinhos
Entidade produtora: Estereofoto-Geoengenharia, Lda.
Data da edição: 2013
Data de homologação: 26/06/2014
Processo nº: 290 da D.G.T.
Cartografia base de referência: 1:2.000
Sistema de referência: ETRS89 PT-TM06
Projeção cartográfica: Transversa de Mercator
Precisão posicional nominal: 2,632m
Exatidão posicional:
- Precisão planimétrica: e.m.q. 0,32m
- Precisão altimétrica: e.m.q. 0,33m
Equidistância das curvas de nível: 10m

Planta de Localização

Agosto 2021




escala 1:2500

Conjunto de Interesse Municipal

Património Arquitetónico e Histórico
Câmara Municipal de Matosinhos



Antiga Fábrica de Tecidos de Seda Lionesa, Lda.

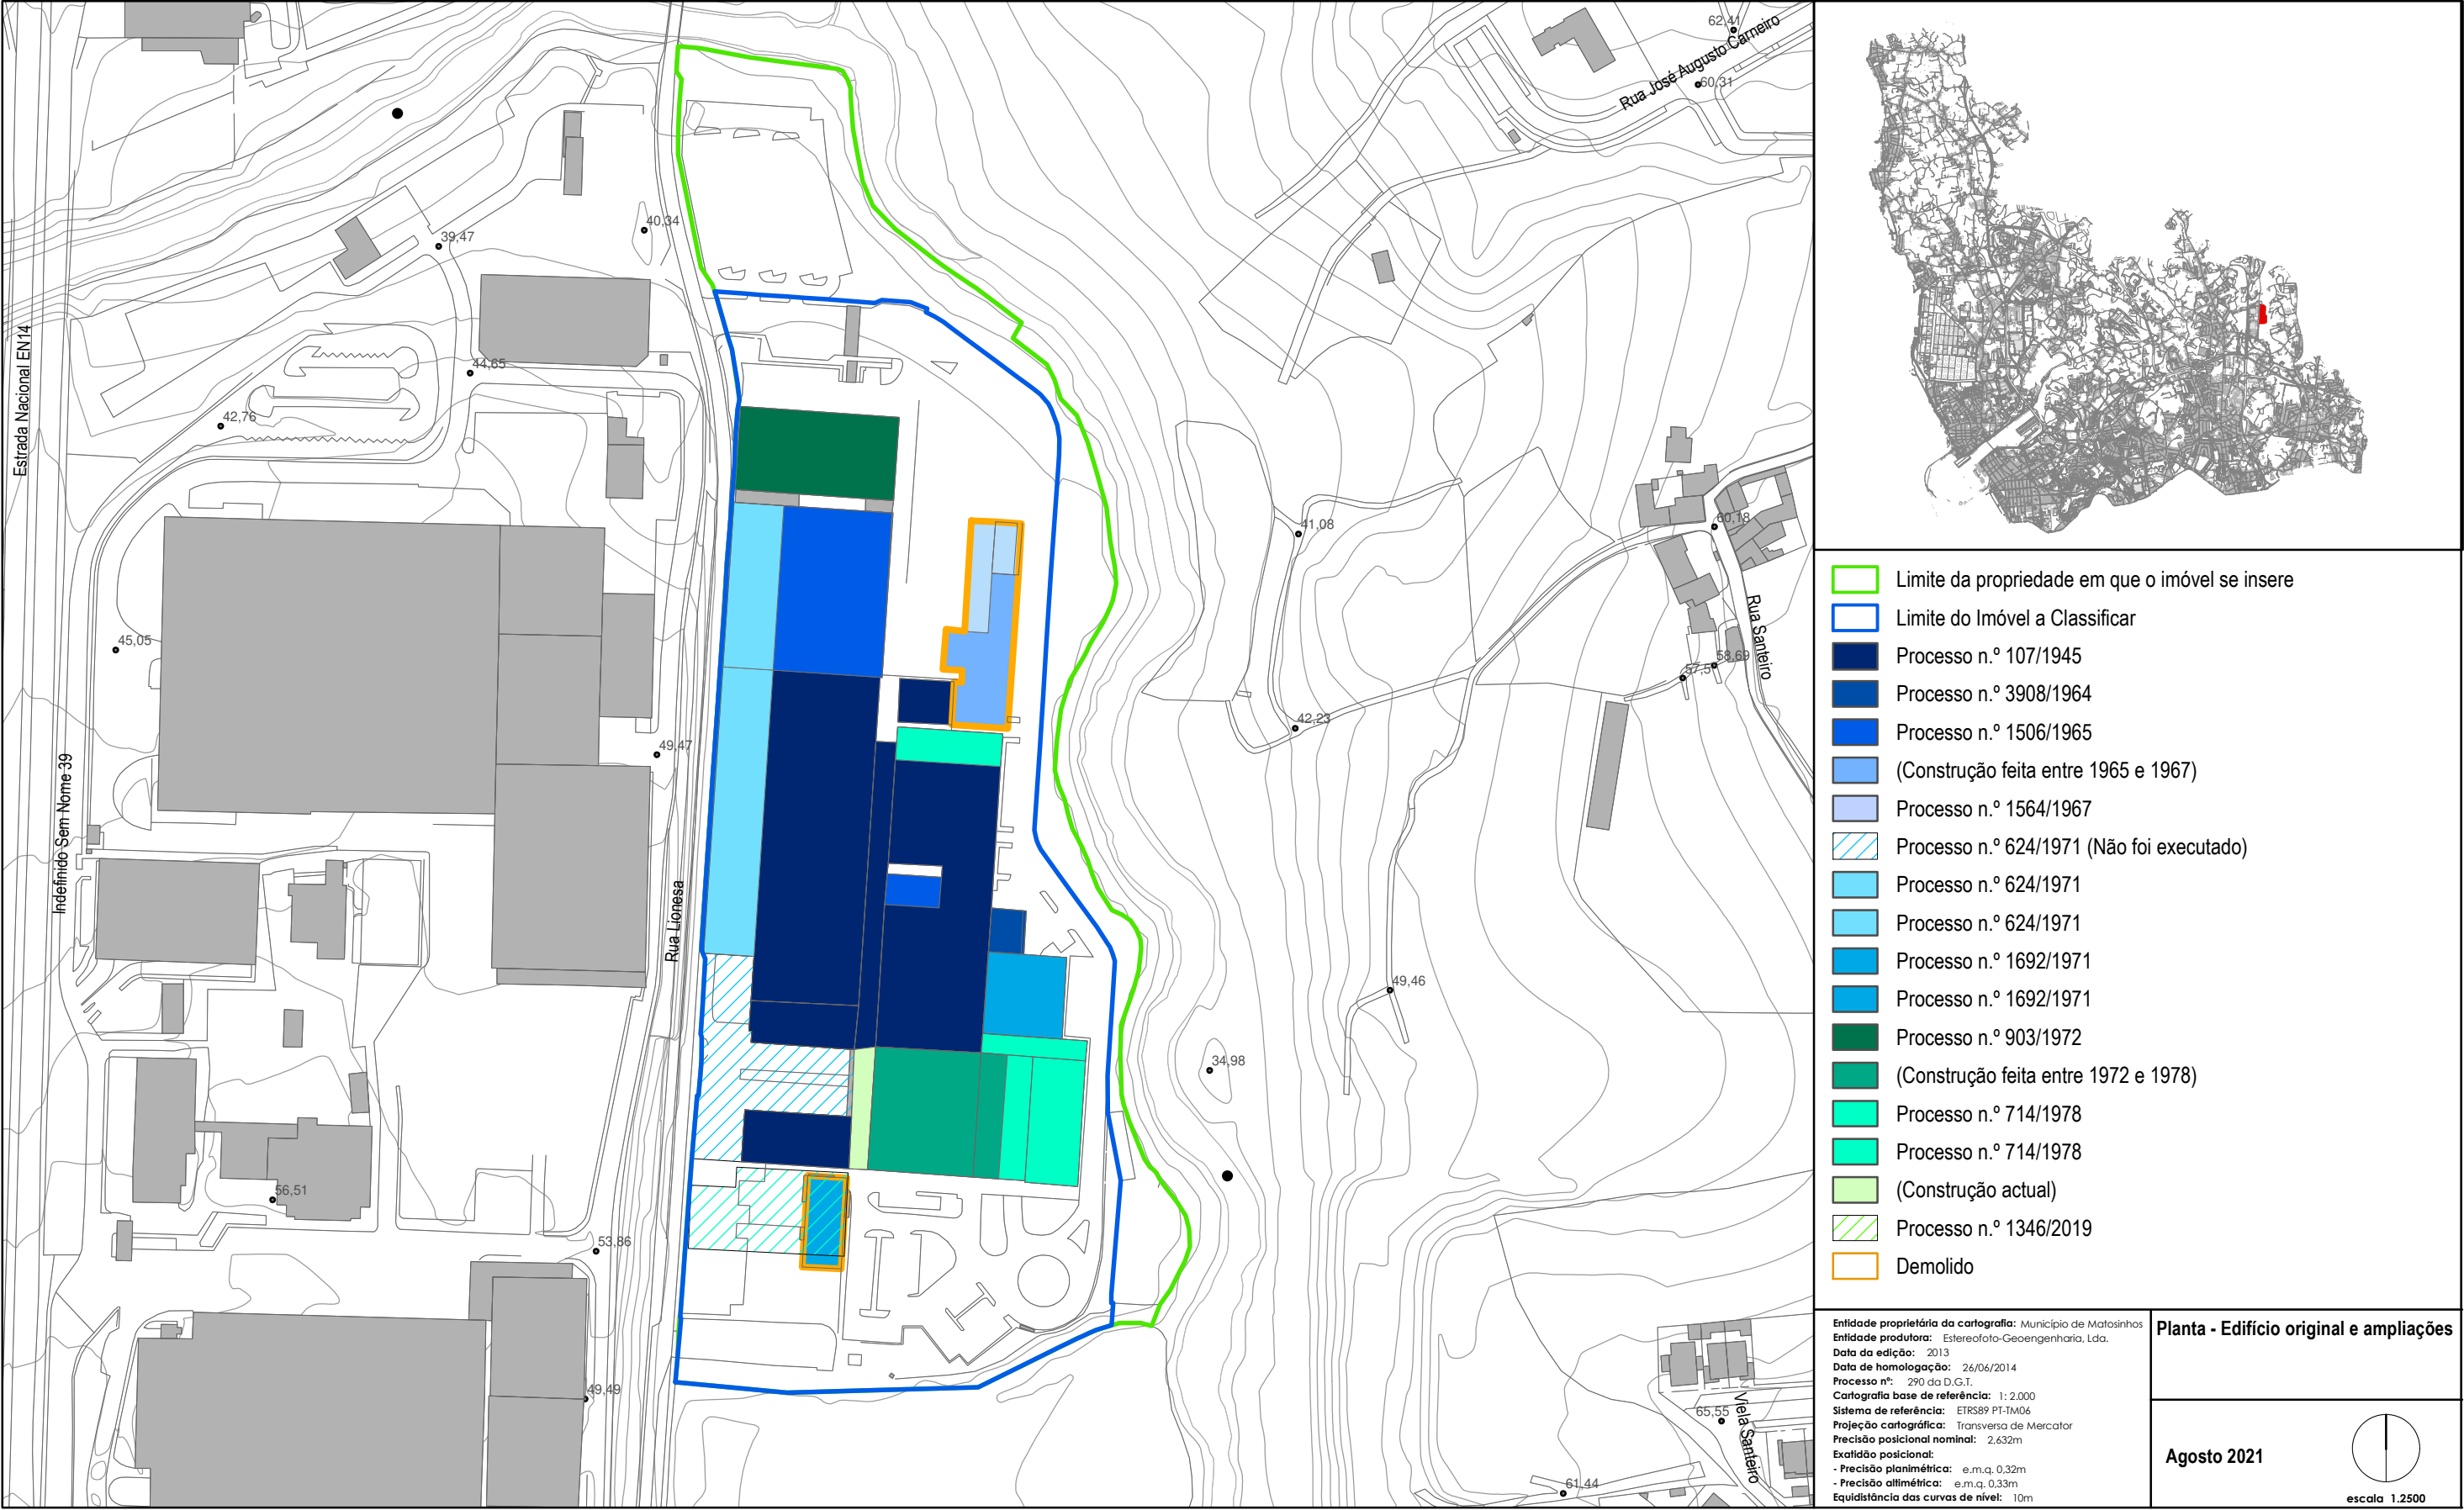

Conjunto de Interesse Municipal

Património Arquitetónico e Histórico
Câmara Municipal de Matosinhos

Antiga Fábrica de Tecidos de Seda Lionesa, Lda.

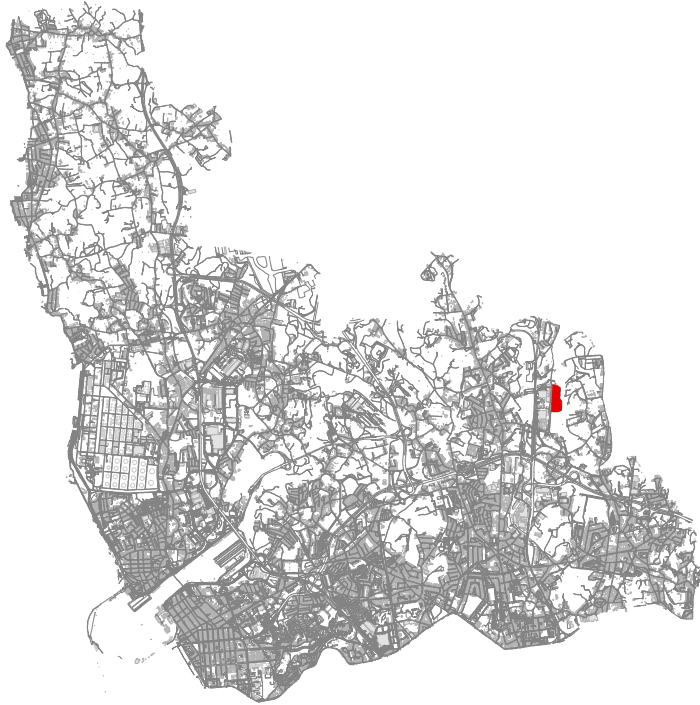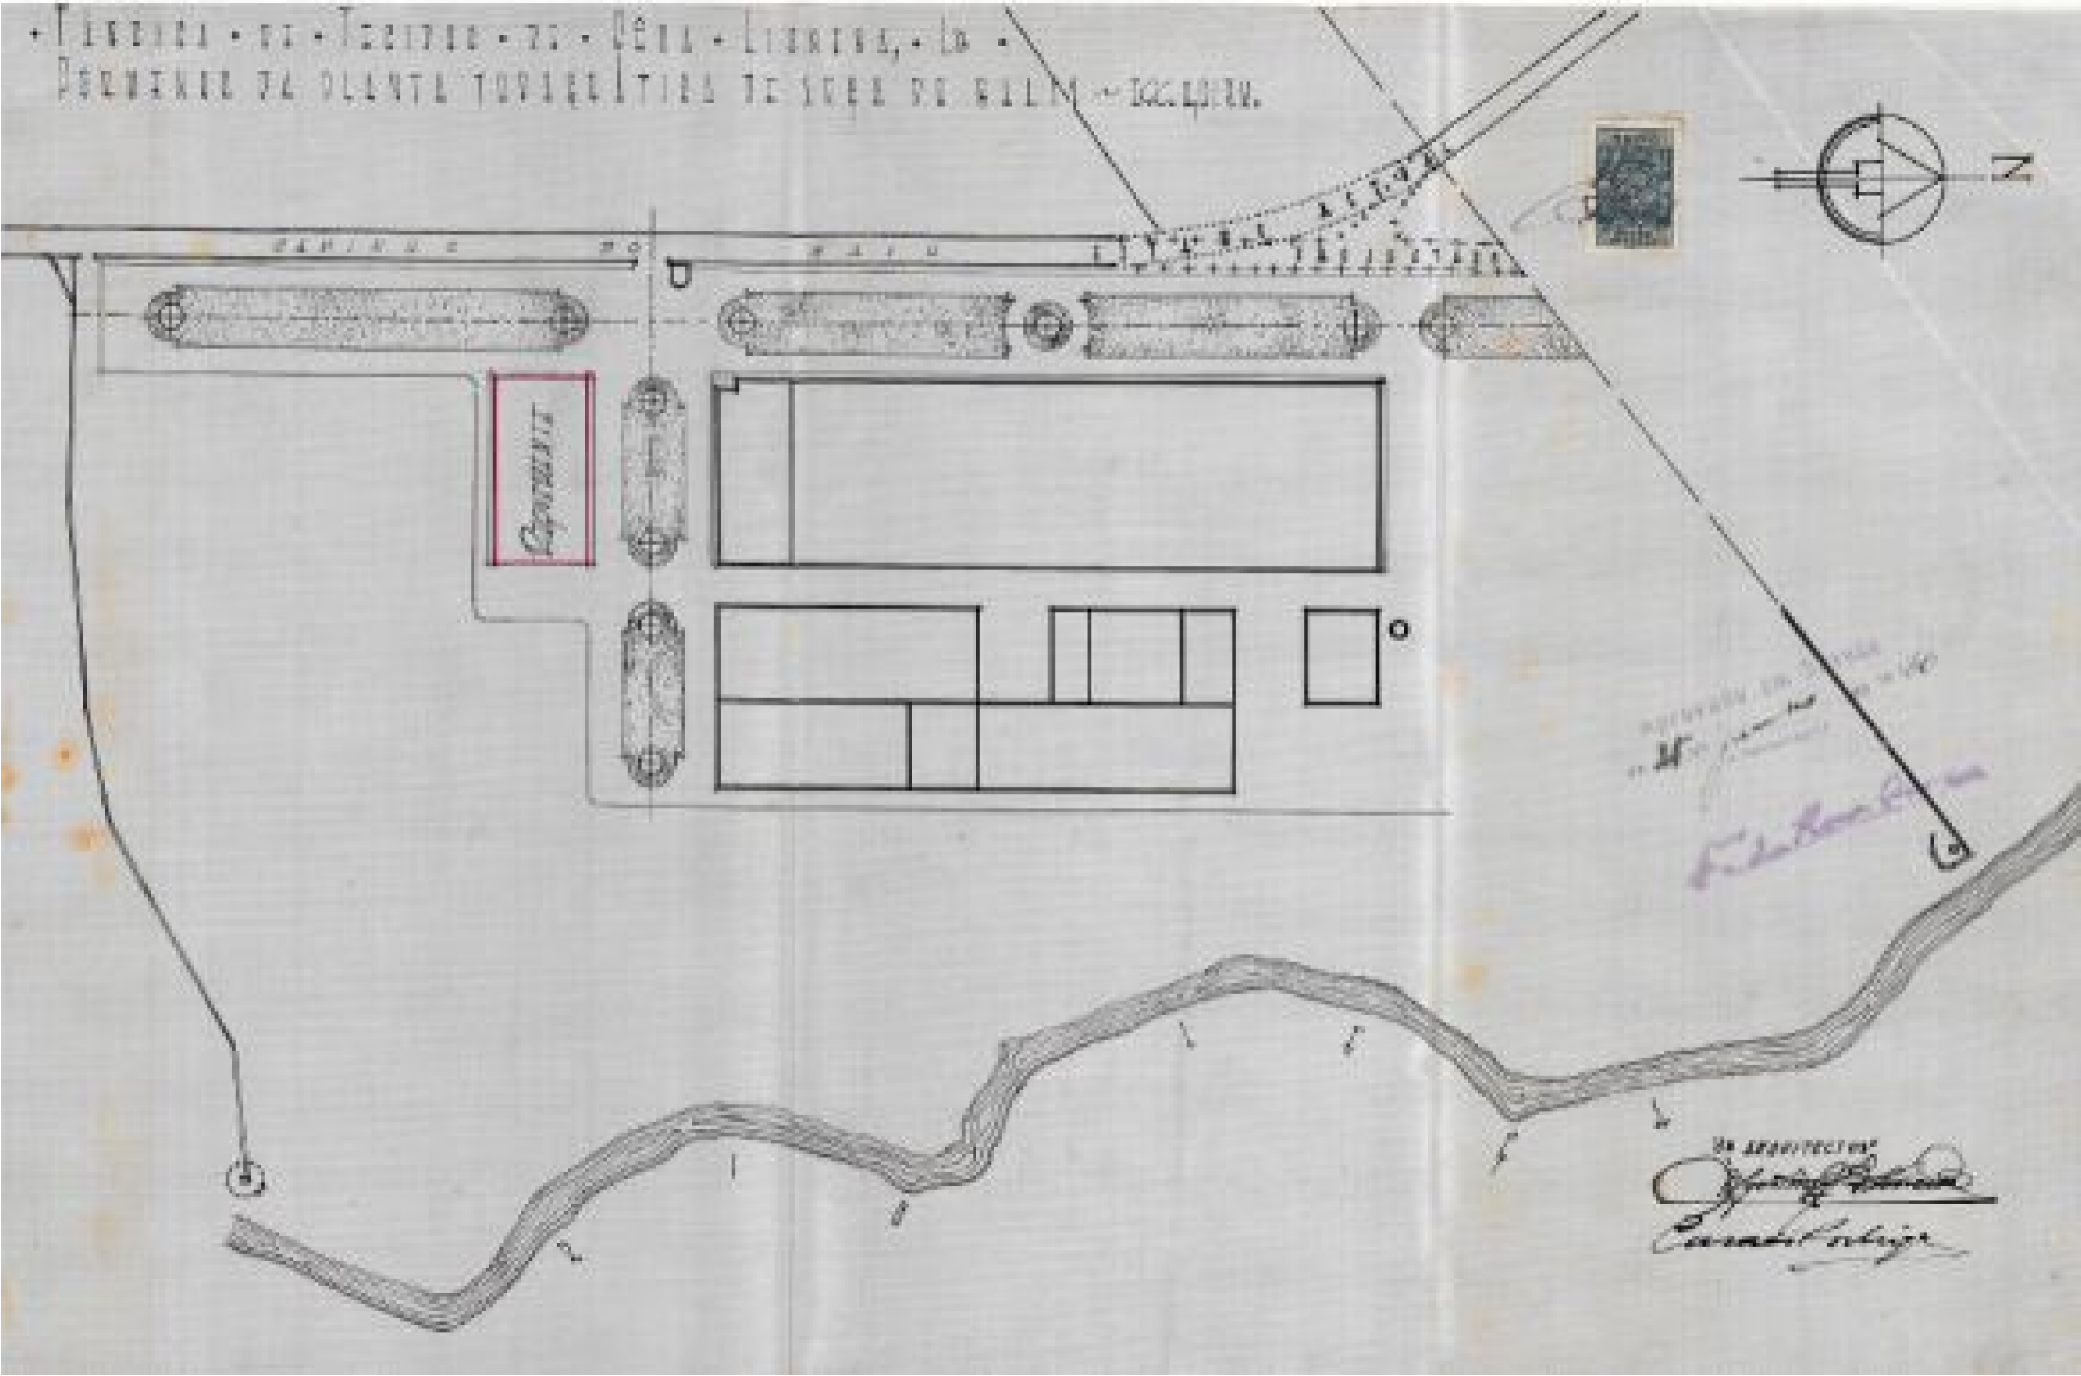

Entidade proprietária da cartografia: Município de Matosinhos
Entidade produtora: Estereofoto-Geoengenharia, Lda.
Data de edição: 2013
Data de homologação: 26/06/2014
Processo n.º: 290 da D.G.T.
Cartografia base de referência: 1:2.000
Sistema de referência: ETRS89 PT-TM06
Projeção cartográfica: Transversa de Mercator
Precisão posicional nominal: 2,632m
Exatidão posicional:
- Precisão planimétrica: e.m.q. 0,32m
- Precisão altimétrica: e.m.q. 0,33m
Equidistância das curvas de nível: 10m

Processo n.º 107/45
Planta de Localização

Agosto 2021





escala 1:2500

Conjunto de Interesse Municipal

Património Arquitetónico e Histórico
Câmara Municipal de Matosinhos

Antiga Fábrica de Tecidos de Seda Lionesa, Lda.

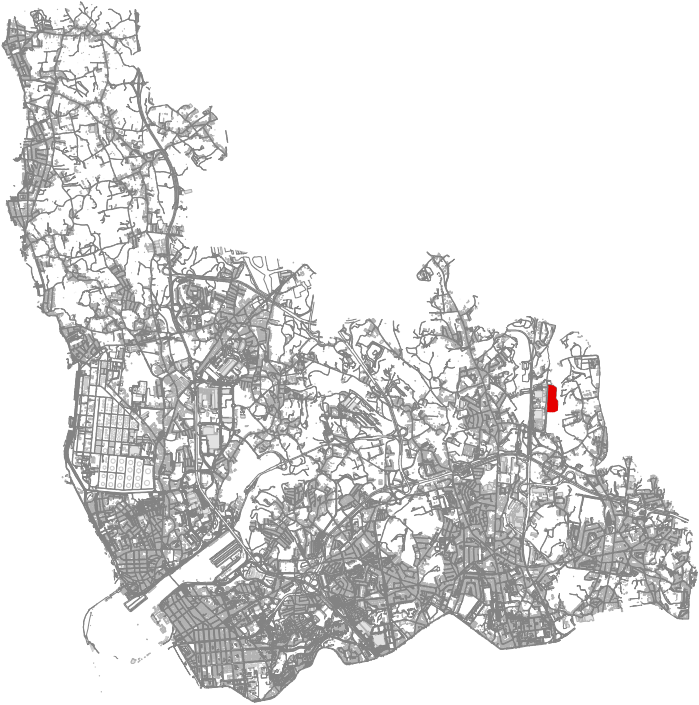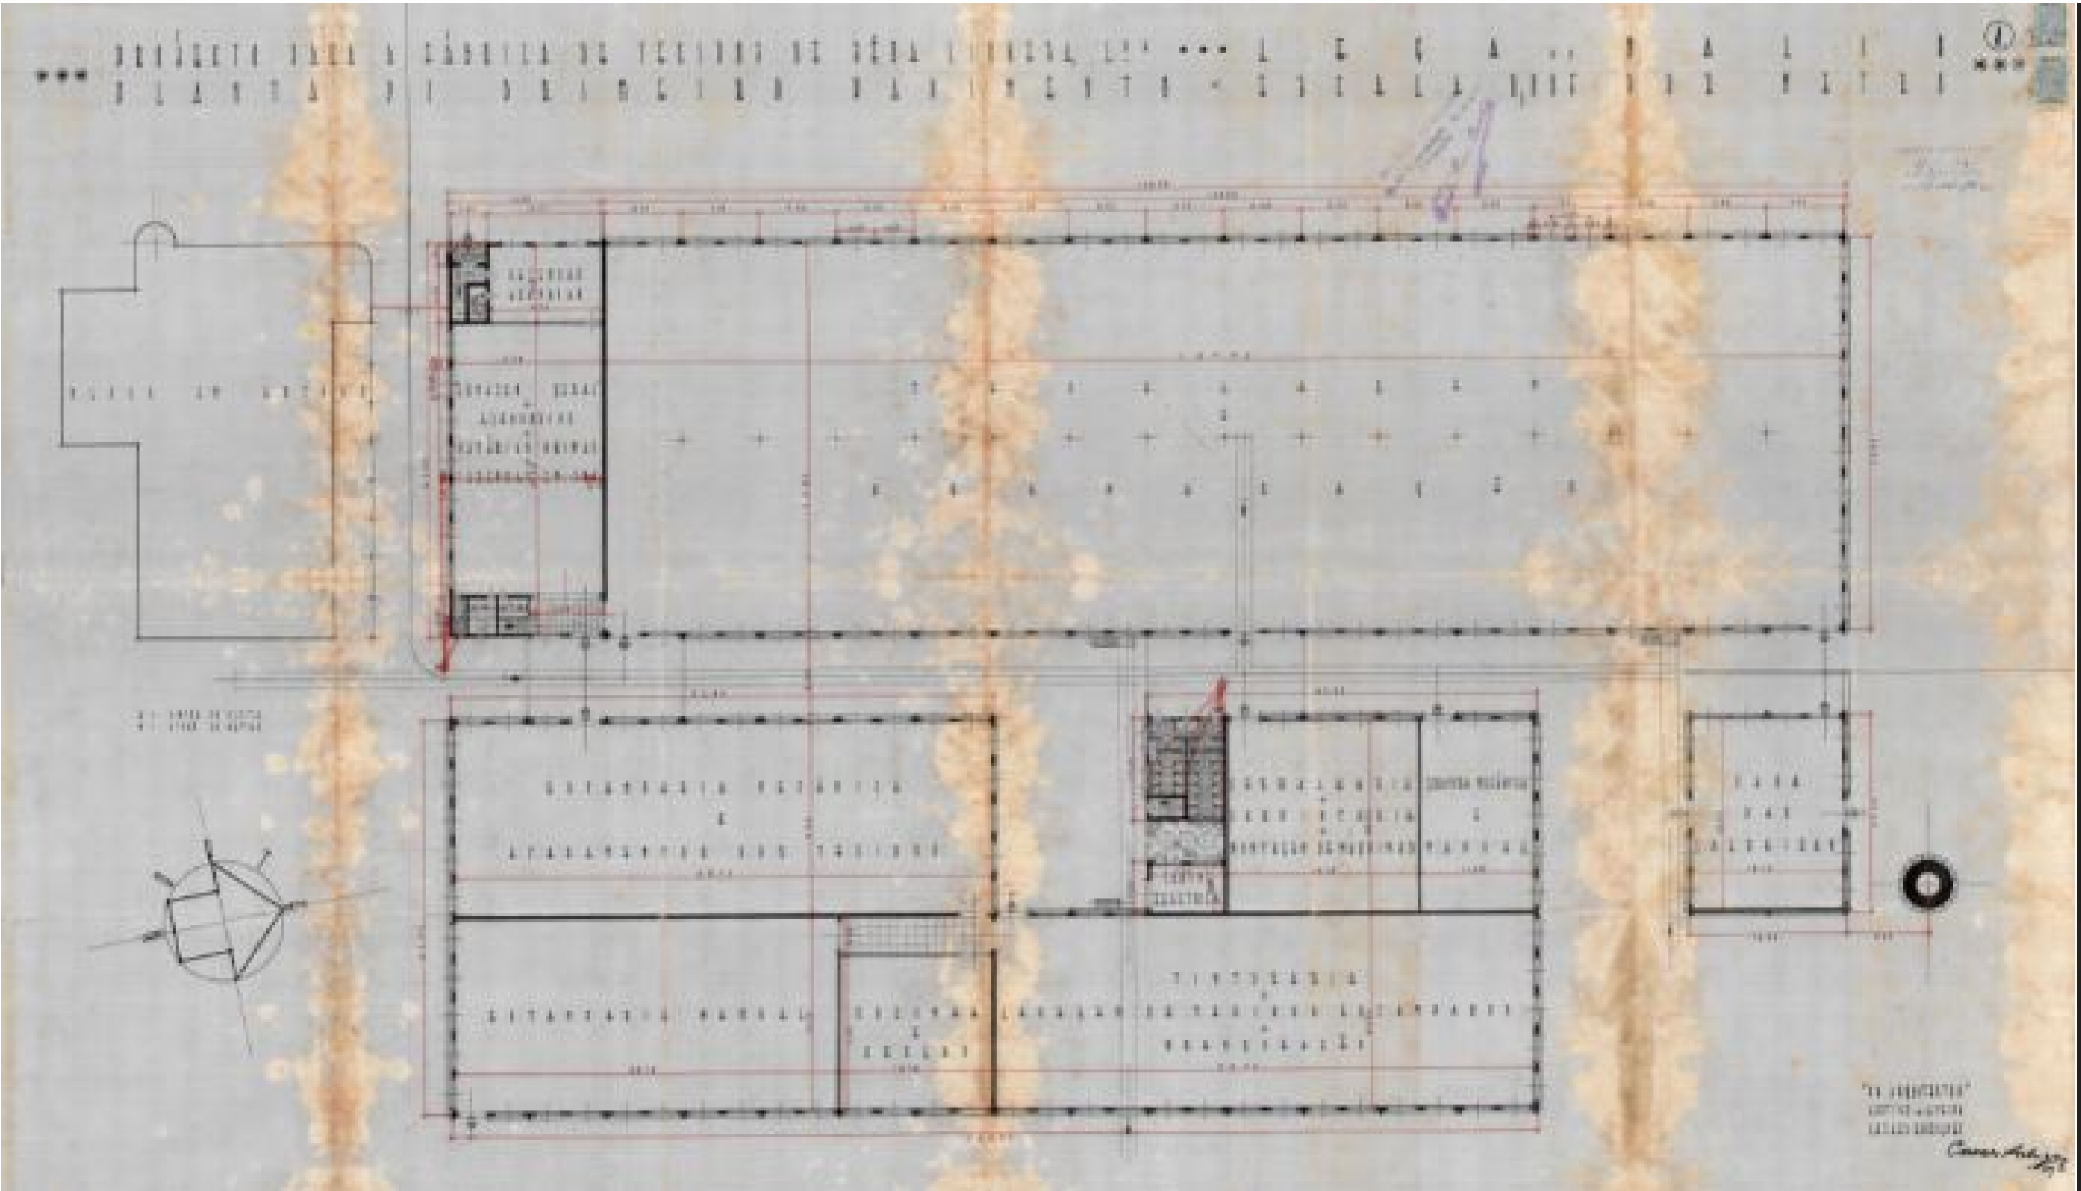

Entidade proprietária da cartografia: Município de Matosinhos
Entidade produtora: Estereofoto-Geoengenharia, Lda.
Data de edição: 2013
Data de homologação: 26/06/2014
Processo n.º: 290 da D.G.T.
Cartografia base de referência: 1:2.000
Sistema de referência: ETRS89 PT-TM06
Projeção cartográfica: Transversa de Mercator
Precisão posicional nominal: 2,632m
Exatidão posicional:
- Precisão planimétrica: e.m.q. 0,32m
- Precisão altimétrica: e.m.q. 0,33m
Equidistância das curvas de nível: 10m



Processo n.º 107/45
Planta do Piso Térreo

Agosto 2021



escala 1:2500

Antiga Fábrica de Tecidos de Seda Lionesa, Lda.

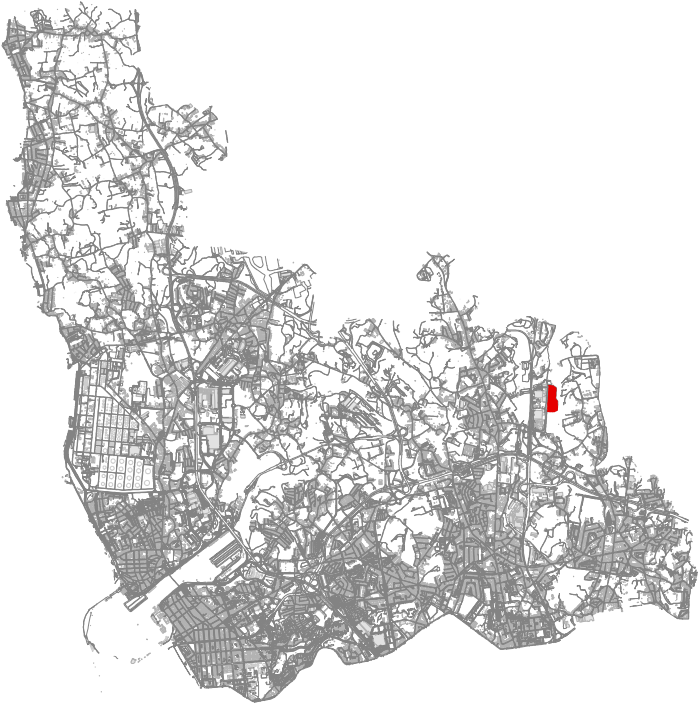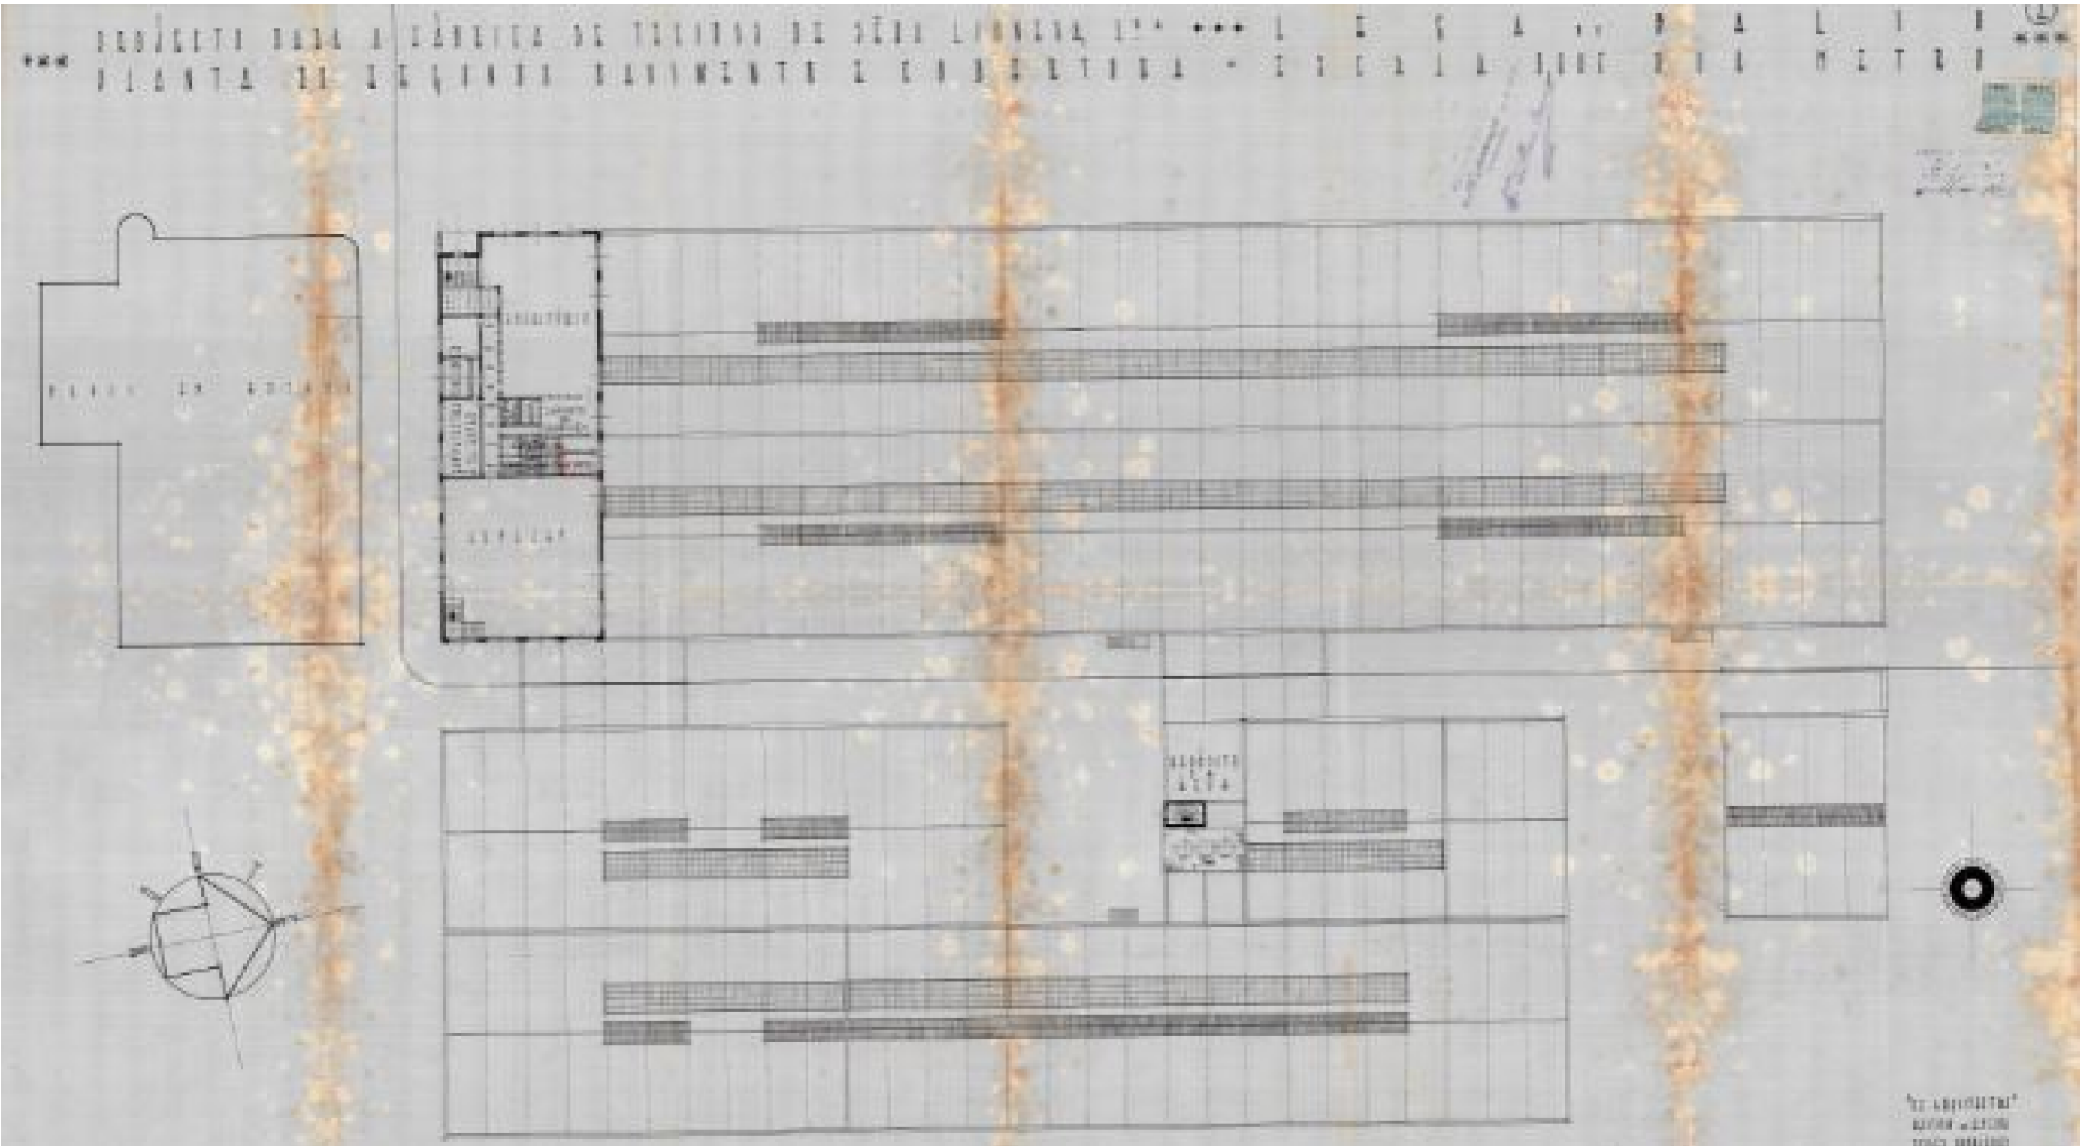

Entidade proprietária da cartografia: Município de Matosinhos
Entidade produtora: Estereofoto-Geoengenharia, Lda.
Data da edição: 2013
Data de homologação: 26/06/2014
Processo n.º: 290 da D.G.T.
Cartografia base de referência: 1:2.000
Sistema de referência: ETRS89 PT-TM06
Projeção cartográfica: Transversa de Mercator
Precisão posicional nominal: 2,632m
Exatidão posicional:
- Precisão planimétrica: e.m.q. 0,32m
- Precisão altimétrica: e.m.q. 0,33m
Equidistância das curvas de nível: 10m




Processo n.º 107/45
Planta de Cobertura

Agosto 2021



escala 1:2500

Antiga Fábrica de Tecidos de Seda Lionesa, Lda.

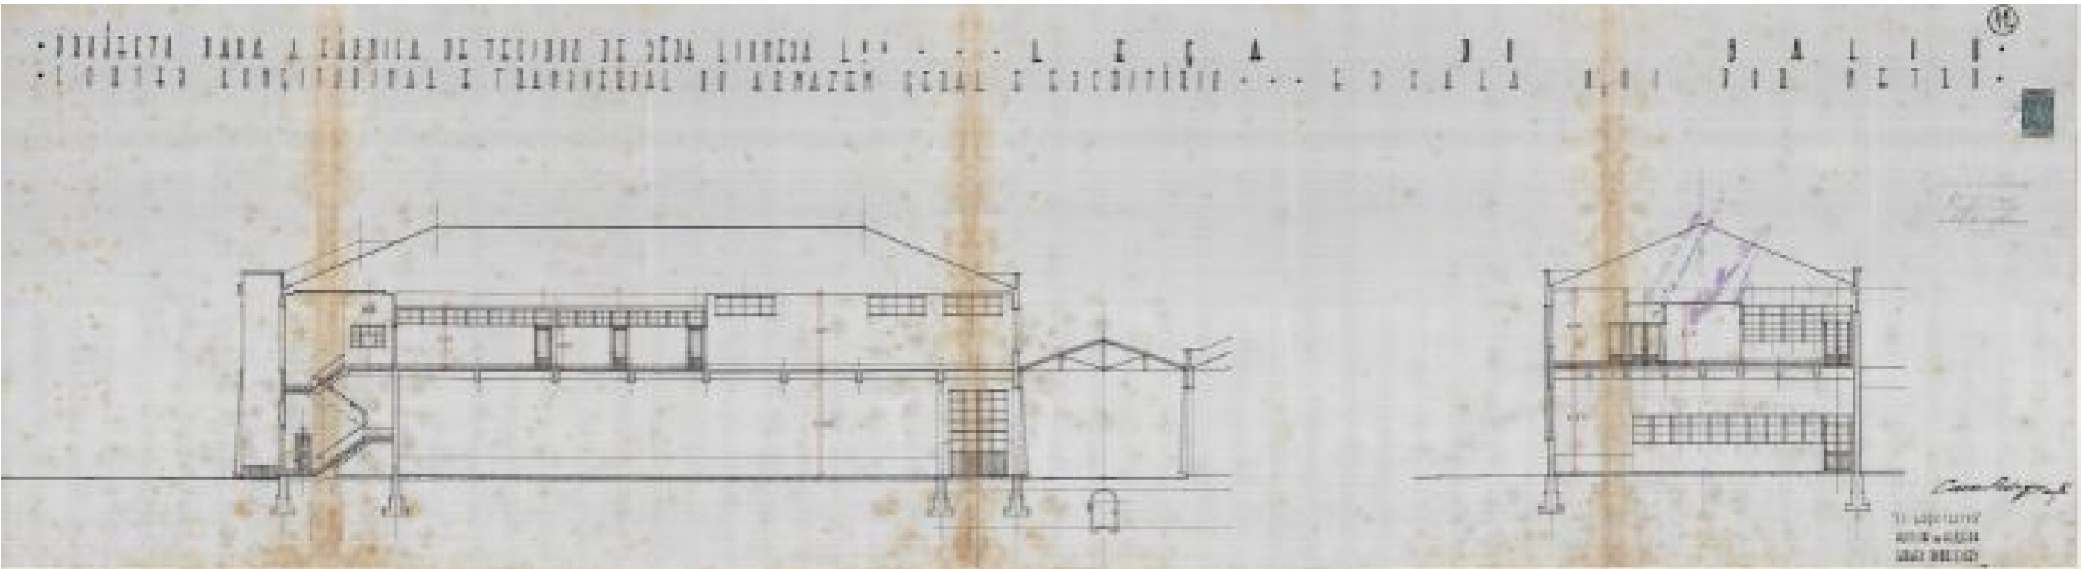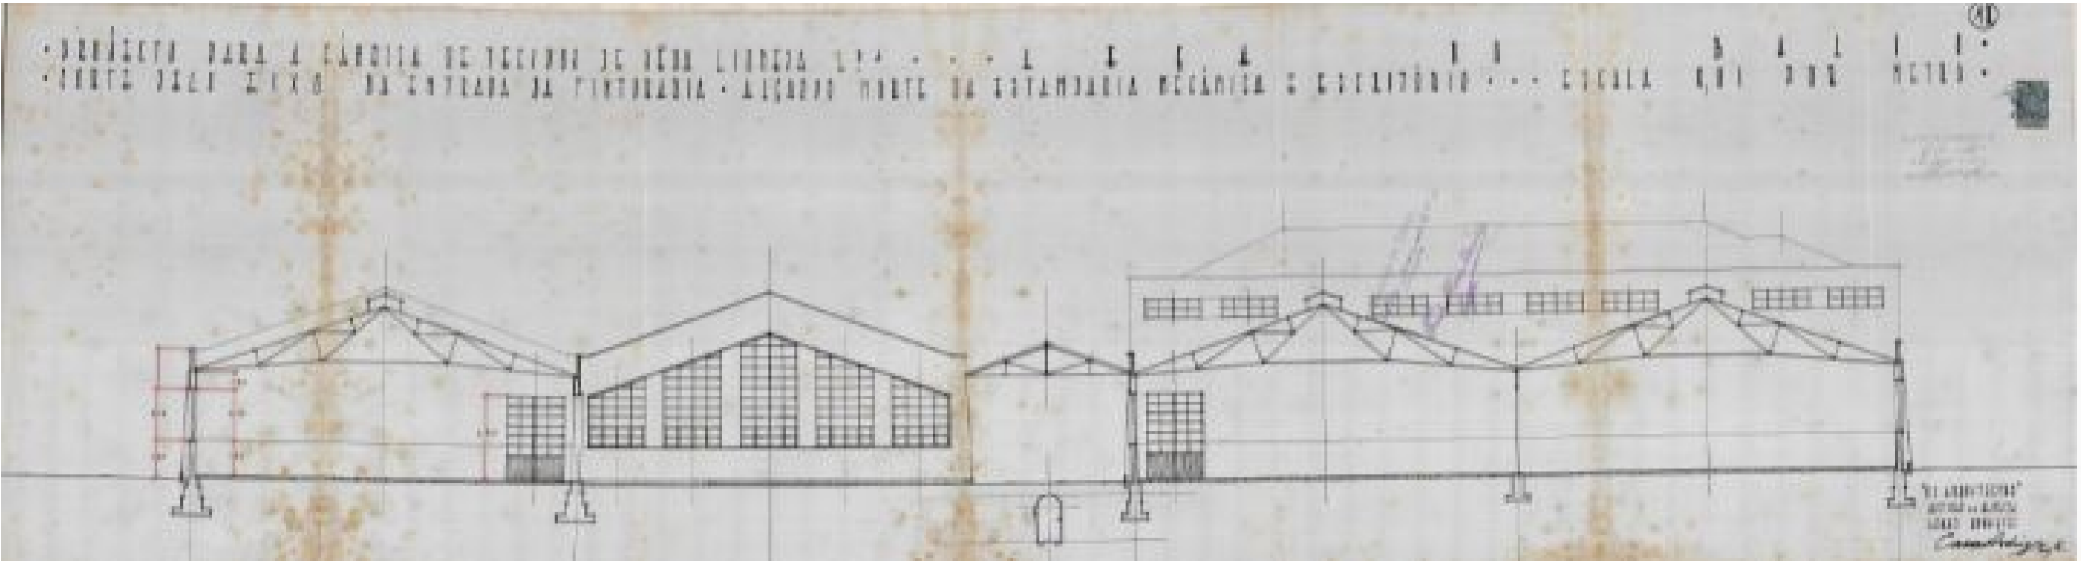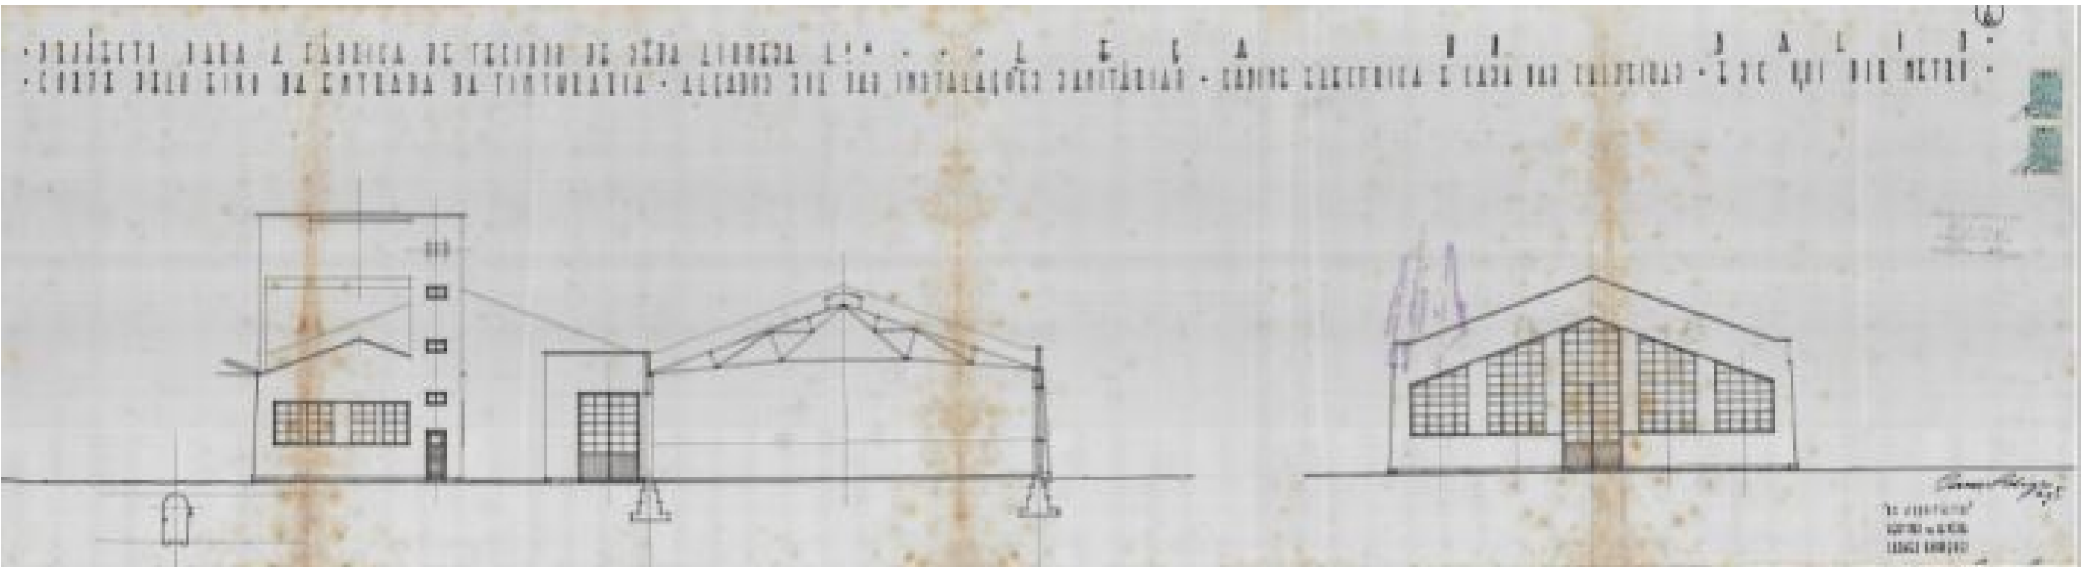

Entidade proprietária da cartografia: Município de Matosinhos
Entidade produtora: Estereofoto-Geoengenharia, Lda.
Data da edição: 2013
Data de homologação: 26/06/2014
Processo nº: 290 da D.G.T.
Cartografia base de referência: 1:2.000
Sistema de referência: ETRS89 PT-TM06
Projeção cartográfica: Transversa de Mercator
Precisão posicional nominal: 2,632m
Exatidão posicional:
- Precisão planimétrica: e.m.q. 0,32m
- Precisão altimétrica: e.m.q. 0,33m
Equidistância das curvas de nível: 10m

Processo n.º 107/45
Cortes

Agosto 2021





escala 1:2500

Conjunto de Interesse Municipal

Património Arquitetónico e Histórico
Câmara Municipal de Matosinhos

Antiga Fábrica de Tecidos de Seda Lionesa, Lda.


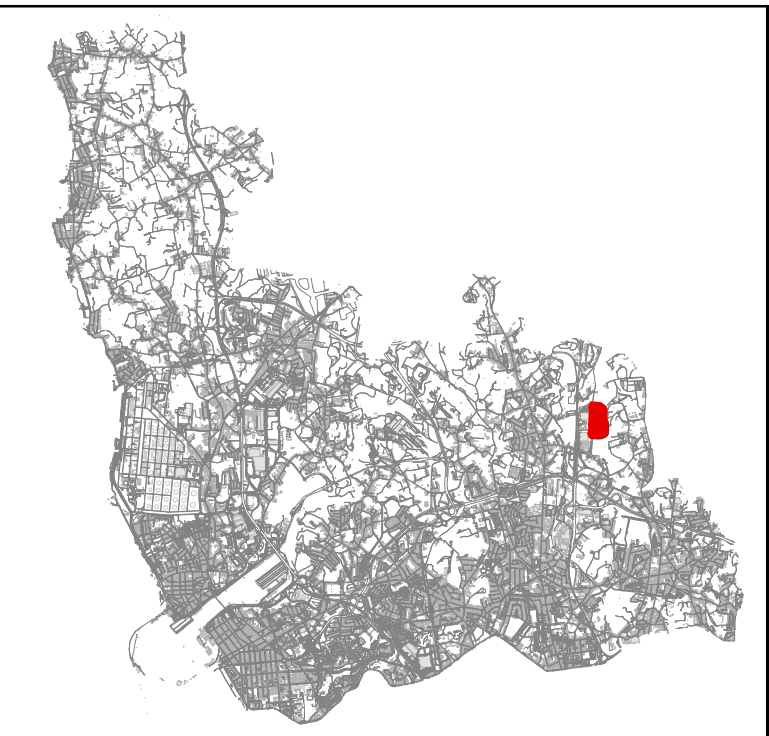
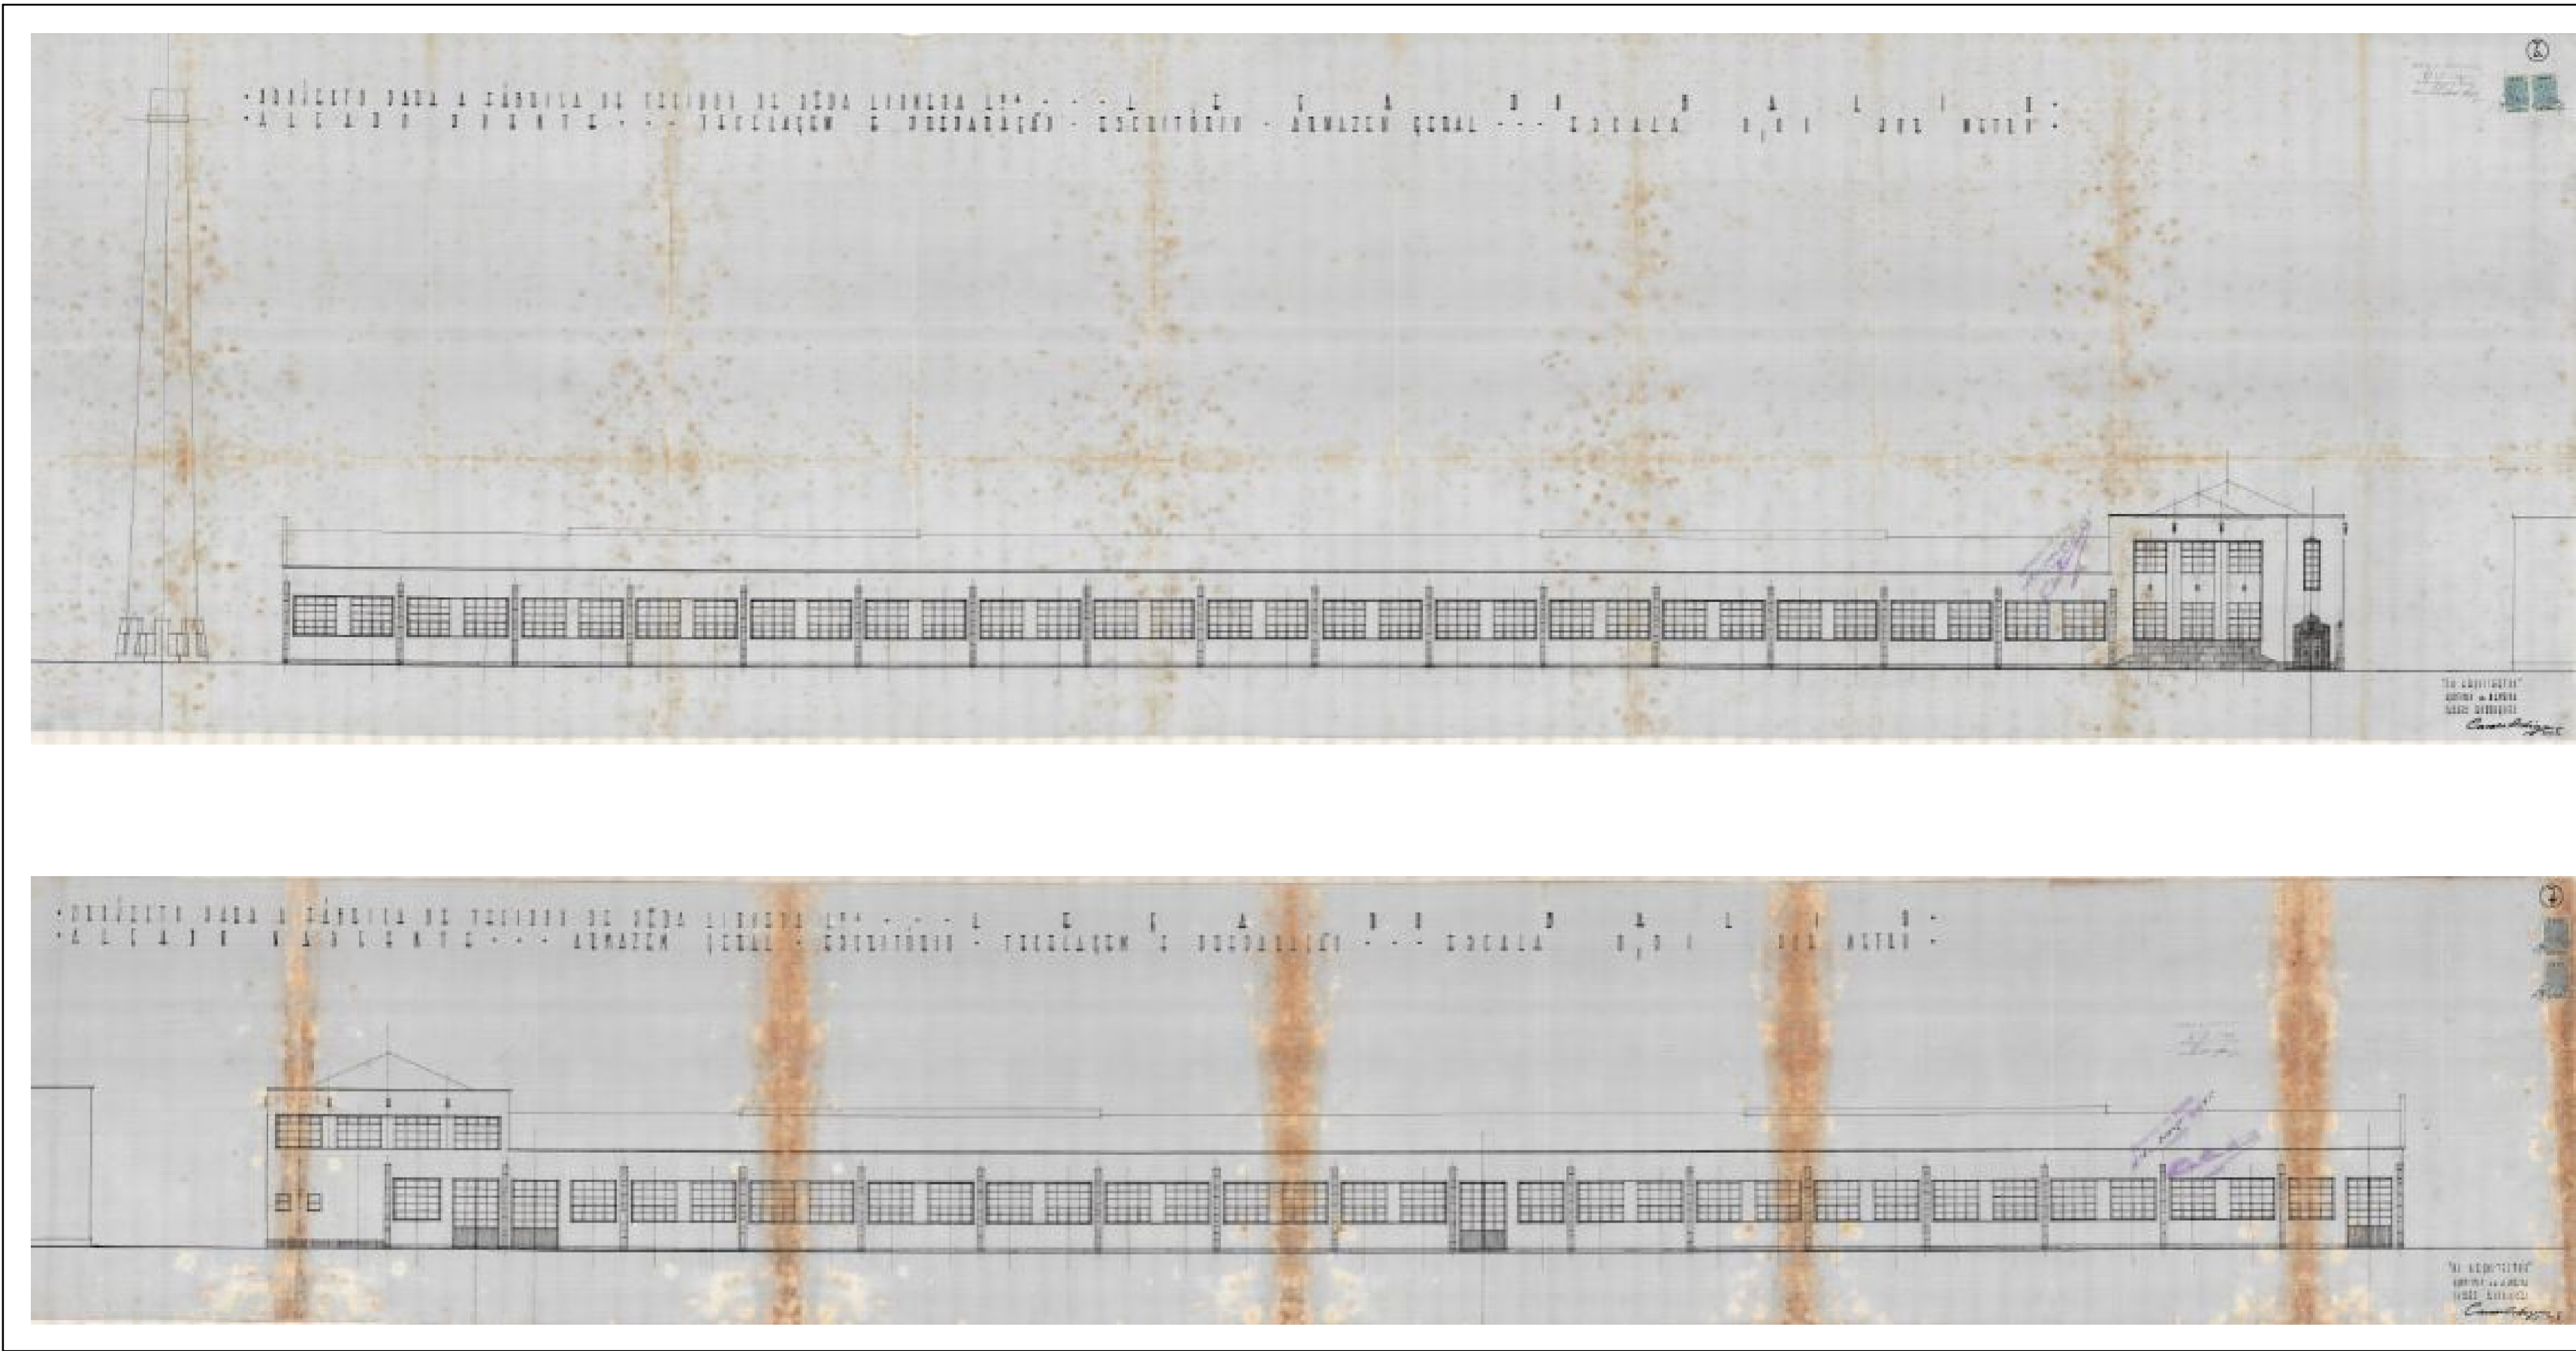


Entidade proprietária da cartografia: Município de Matosinhos Entidade produtora: Estereofoto-Geoenharia, Lda. Data da edição: 2013 Data de homologação: 26/06/2014 Processo nº: 290 do D.G.T. Cartografia base de referência: 1:2.000 Sistema de referência: ETRS89 PT-TM06 Projeção cartográfica: Transversa de Mercator Precisão posicional nominal: 2,632m Exatidão posicional: - Precisão planimétrica: e.m.q. 0,33m - Precisão altimétrica: e.m.q. 0,33m Equidistância das curvas de nível: 10m	Processo n.º 107/45 Alçados do edifício a Nascente
	Agosto 2021

Conjunto de Interesse Municipal

Património Arquitetónico e Histórico
Câmara Municipal de Matosinhos

Antiga Fábrica de Tecidos de Seda Lionesa, Lda.

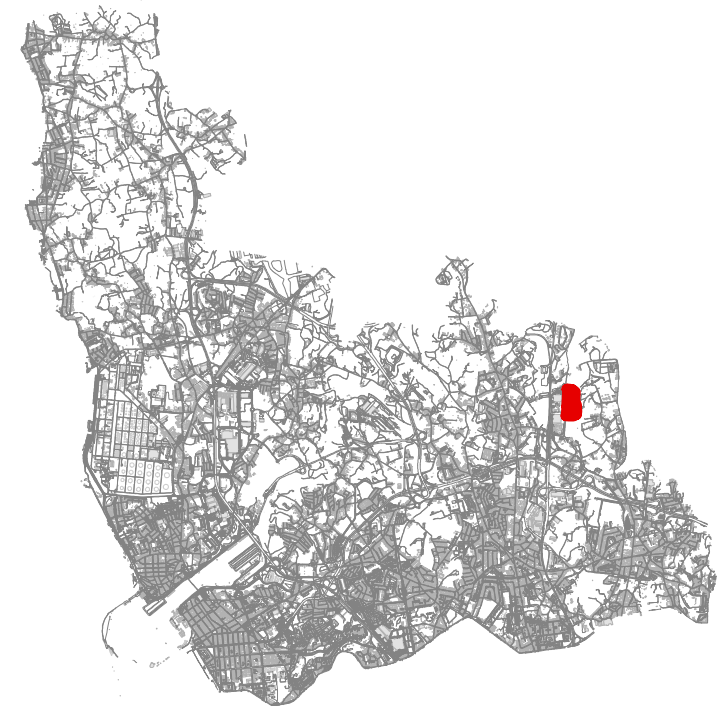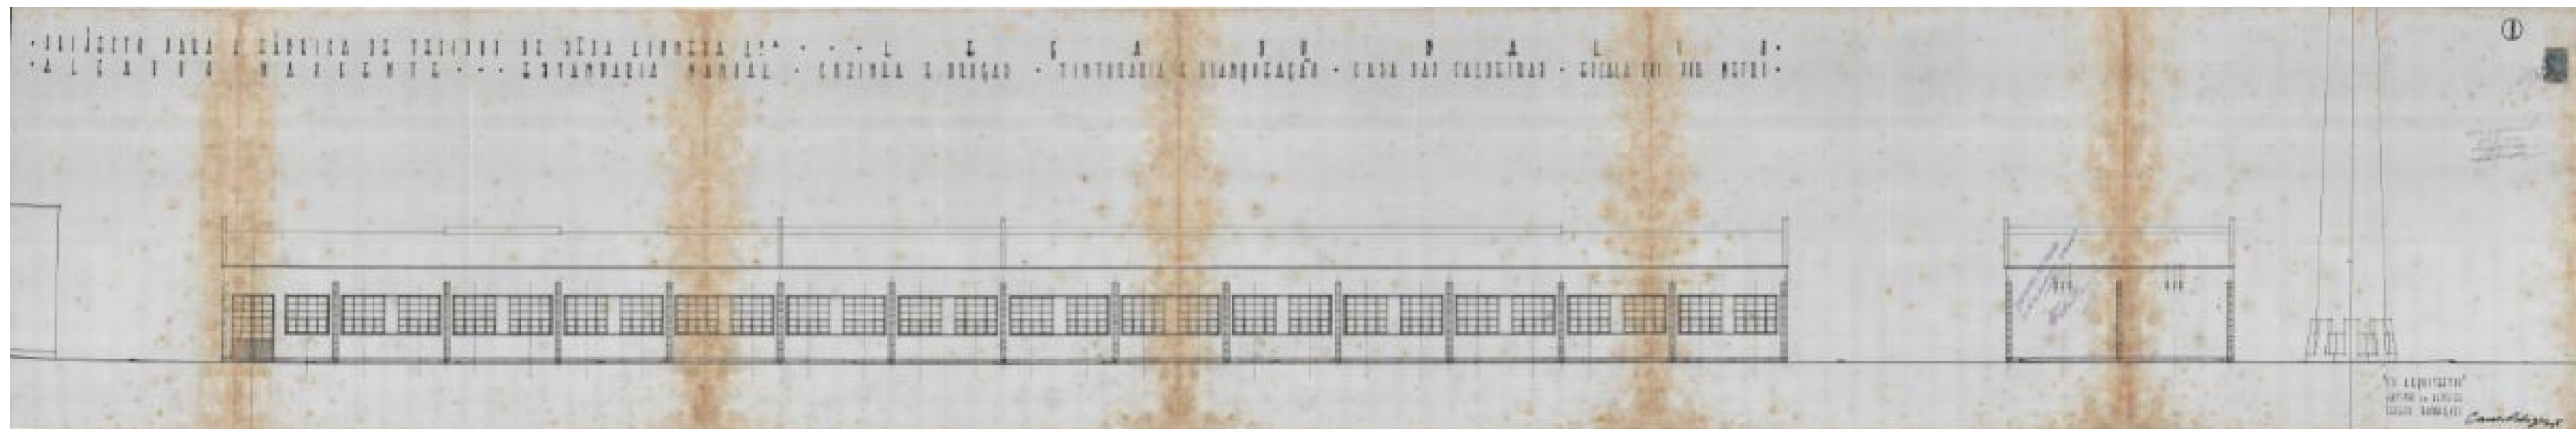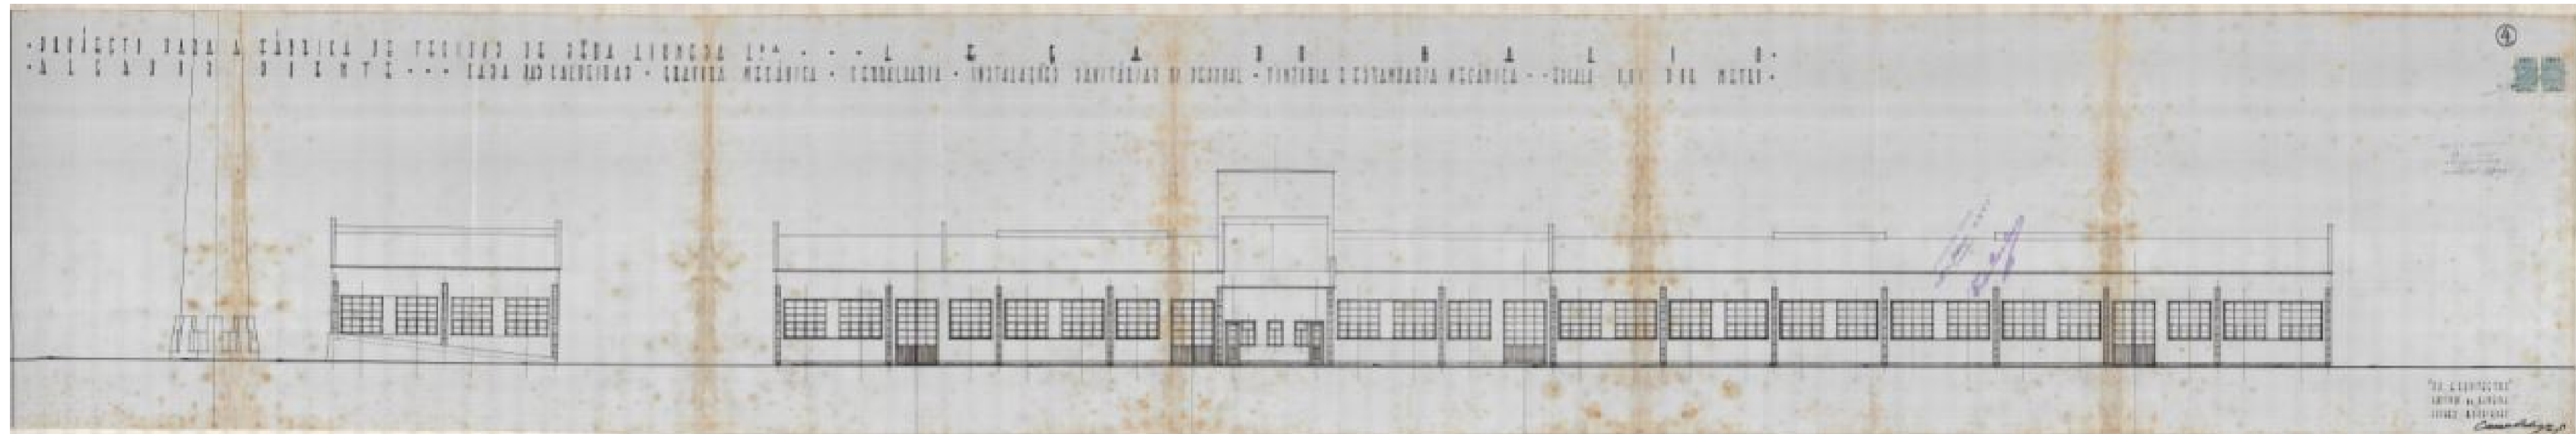

Entidade proprietária da cartografia: Município de Matosinhos
Entidade produtora: Estereofoto-Geoenfenharia, Lda.
Data da edição: 2013
Data de homologação: 26/06/2014
Processo nº: 290 da D.G.T.
Cartografia base de referência: 1:2.000
Sistema de referência: ETRS89 PT-TM06
Projeção cartográfica: Transversa de Mercator
Precisão posicional nominal: 2,632m
Exatidão posicional:
 - Precisão planimétrica: e.m.q. 0,32m
 - Precisão altimétrica: e.m.q. 0,33m
Equidistância das curvas de nível: 10m




Processo n.º 107/45
Alçados do edifício a Poente

Agosto 2021

Conjunto de Interesse Municipal



Património Arquitectónico e Histórico
Câmara Municipal de Matosinhos

Antiga Fábrica de Tecidos de Seda Lionesa, Lda.

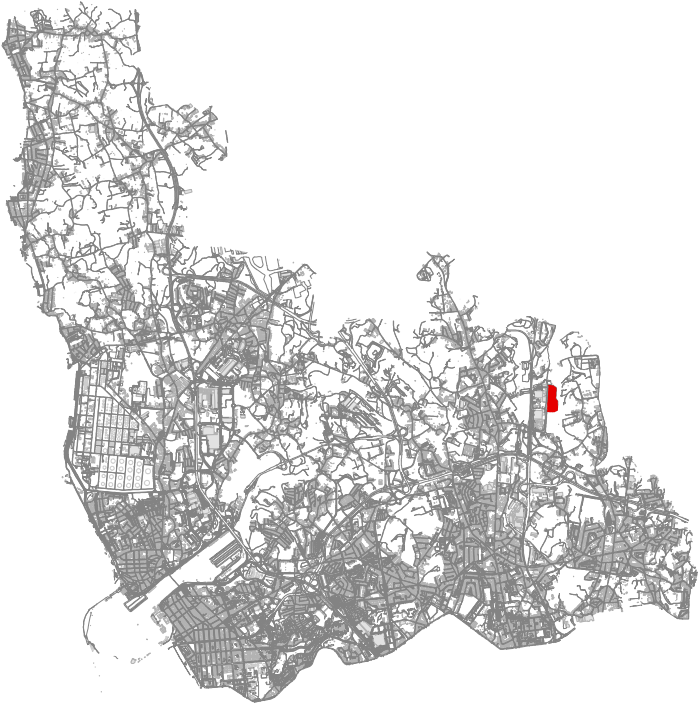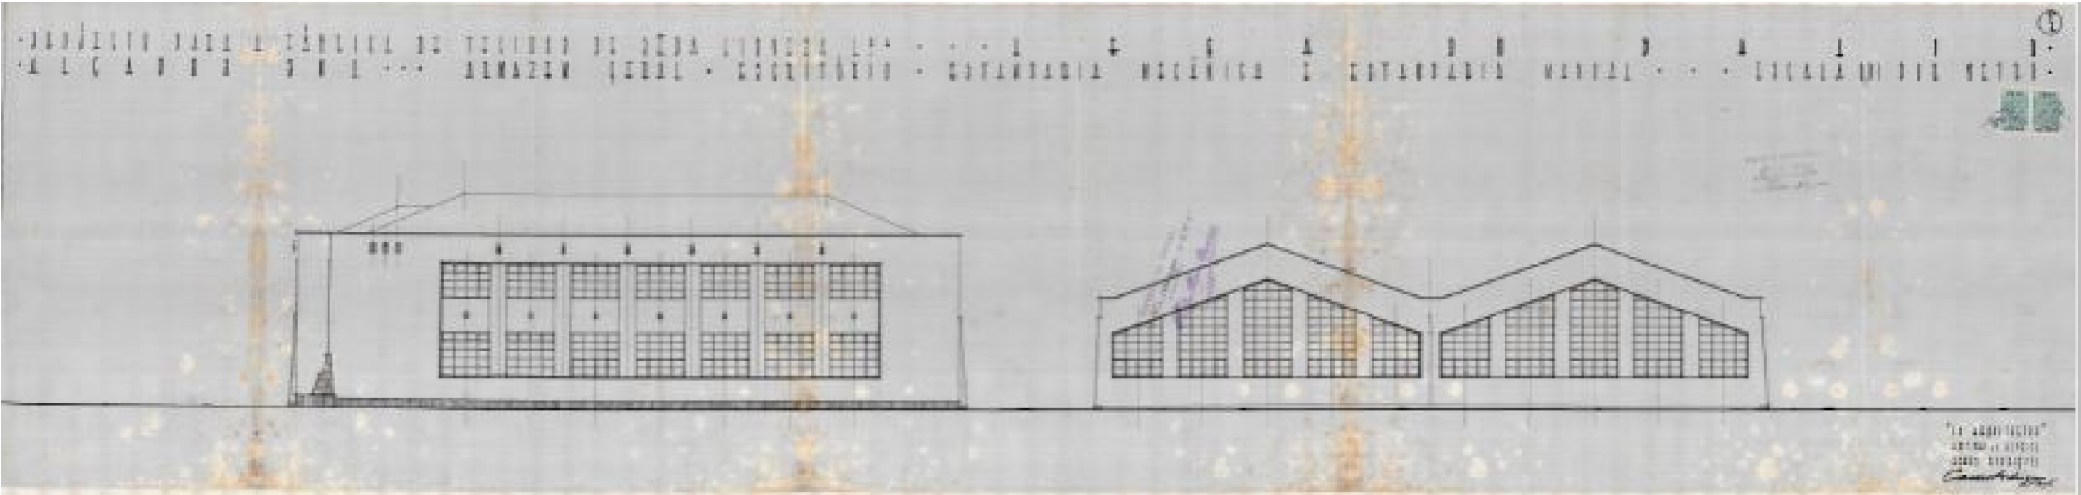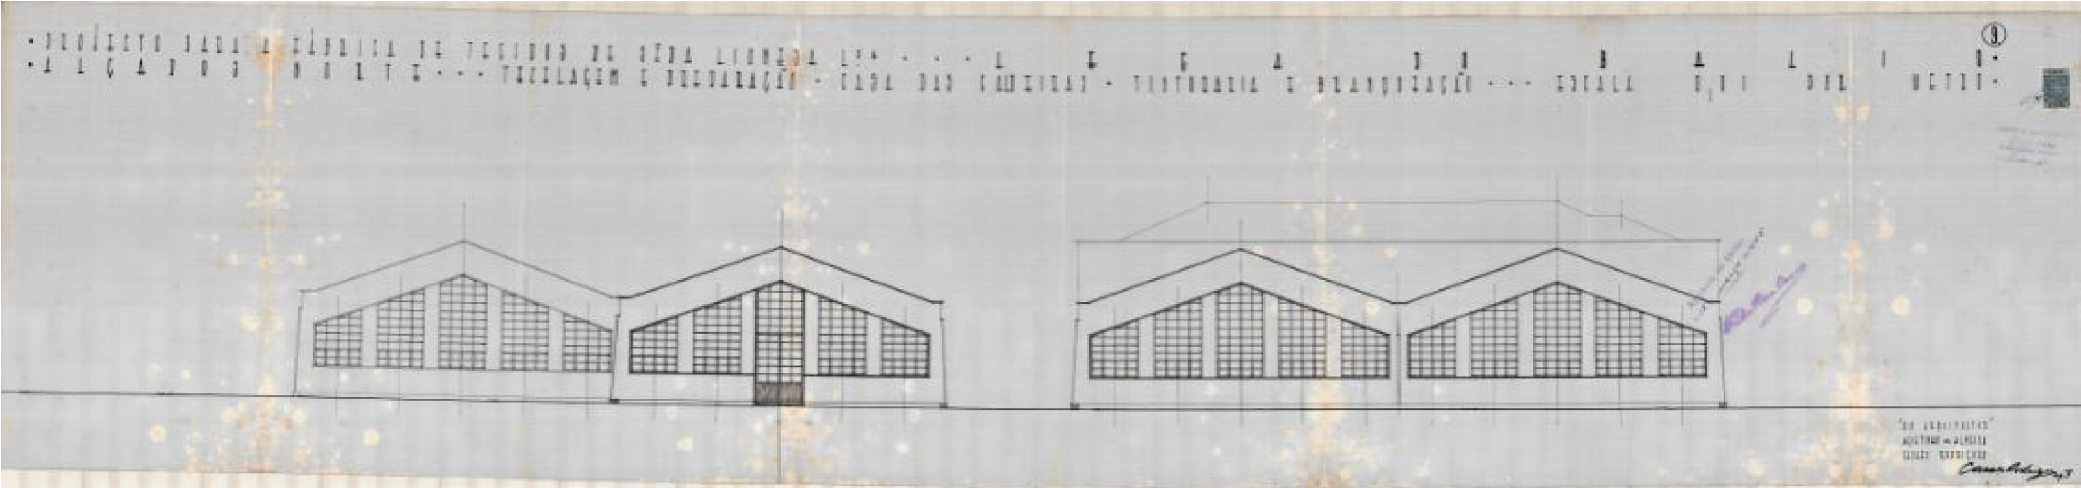

Entidade proprietária da cartografia: Município de Matosinhos Entidade produtora: Estereofoto-Geoengenharia, Lda. Data da edição: 2013 Data de homologação: 26/06/2014 Processo n.º: 290 da D.G.T. Cartografia base de referência: 1:2.000 Sistema de referência: ETRS89 PT-TM06 Projeção cartográfica: Transversa de Mercator Precisão posicional nominal: 2,632m Exatidão posicional: - Precisão planimétrica: e.m.q. 0,32m - Precisão altimétrica: e.m.q. 0,33m Equidistância das curvas de nível: 10m	Processo n.º 107/45 Alçados Norte e Sul
	Agosto 2021  escala 1:2500

Antiga Fábrica de Tecidos de Seda Lionesa, Lda.

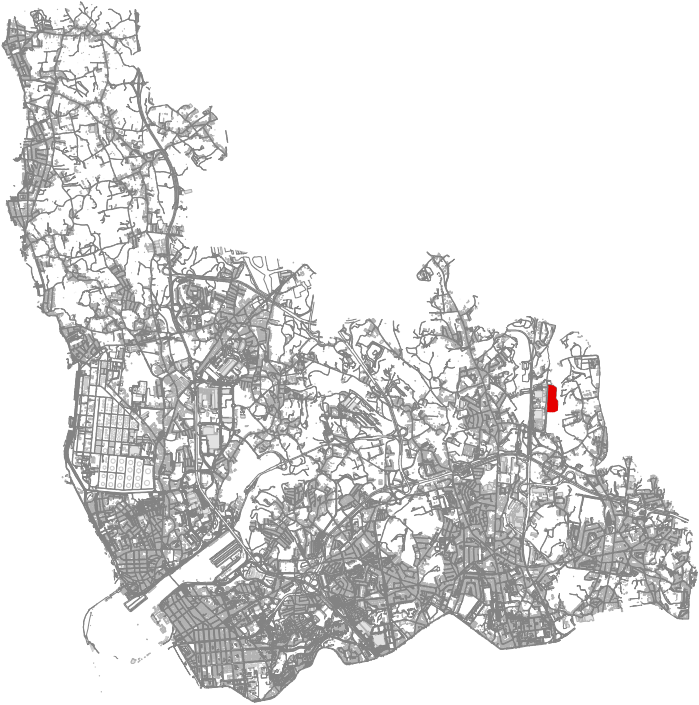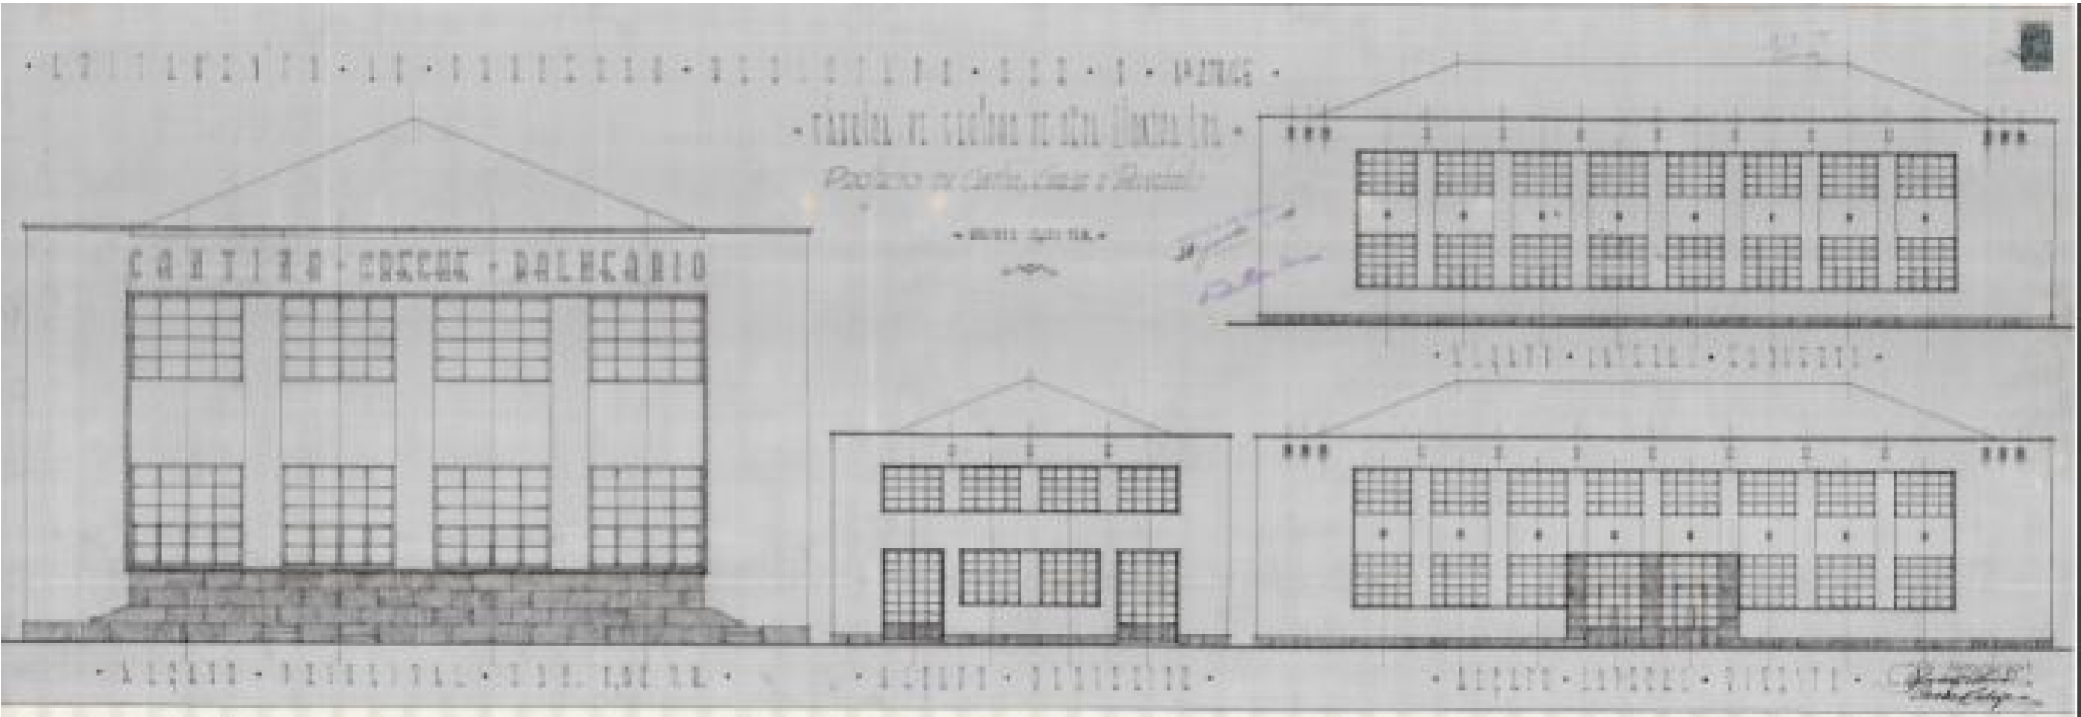

Entidade proprietária da cartografia: Município de Matosinhos
Entidade produtora: Estereofoto-Geoengenharia, Lda.
Data da edição: 2013
Data de homologação: 26/06/2014
Processo n.º: 290 da D.G.T.
Cartografia base de referência: 1:2.000
Sistema de referência: ETRS89 PT-TM06
Projeção cartográfica: Transversa de Mercator
Precisão posicional nominal: 2,632m
Exatidão posicional:
- Precisão planimétrica: e.m.q. 0,32m
- Precisão altimétrica: e.m.q. 0,33m
Equidistância das curvas de nível: 10m

Processo n.º 107/45
Alçados da Cantina, Creche e Berçário

Agosto 2021



escala 1:2500