
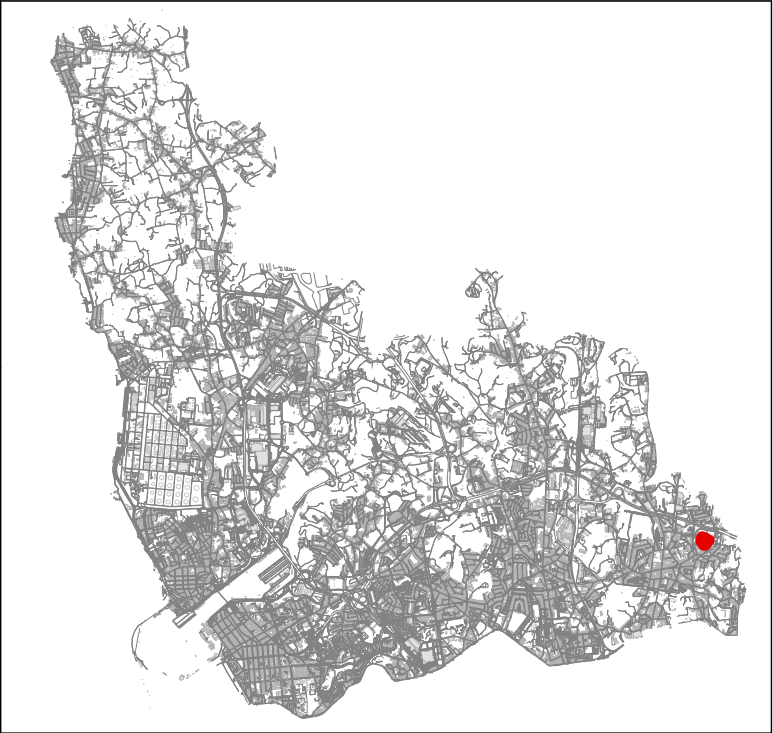


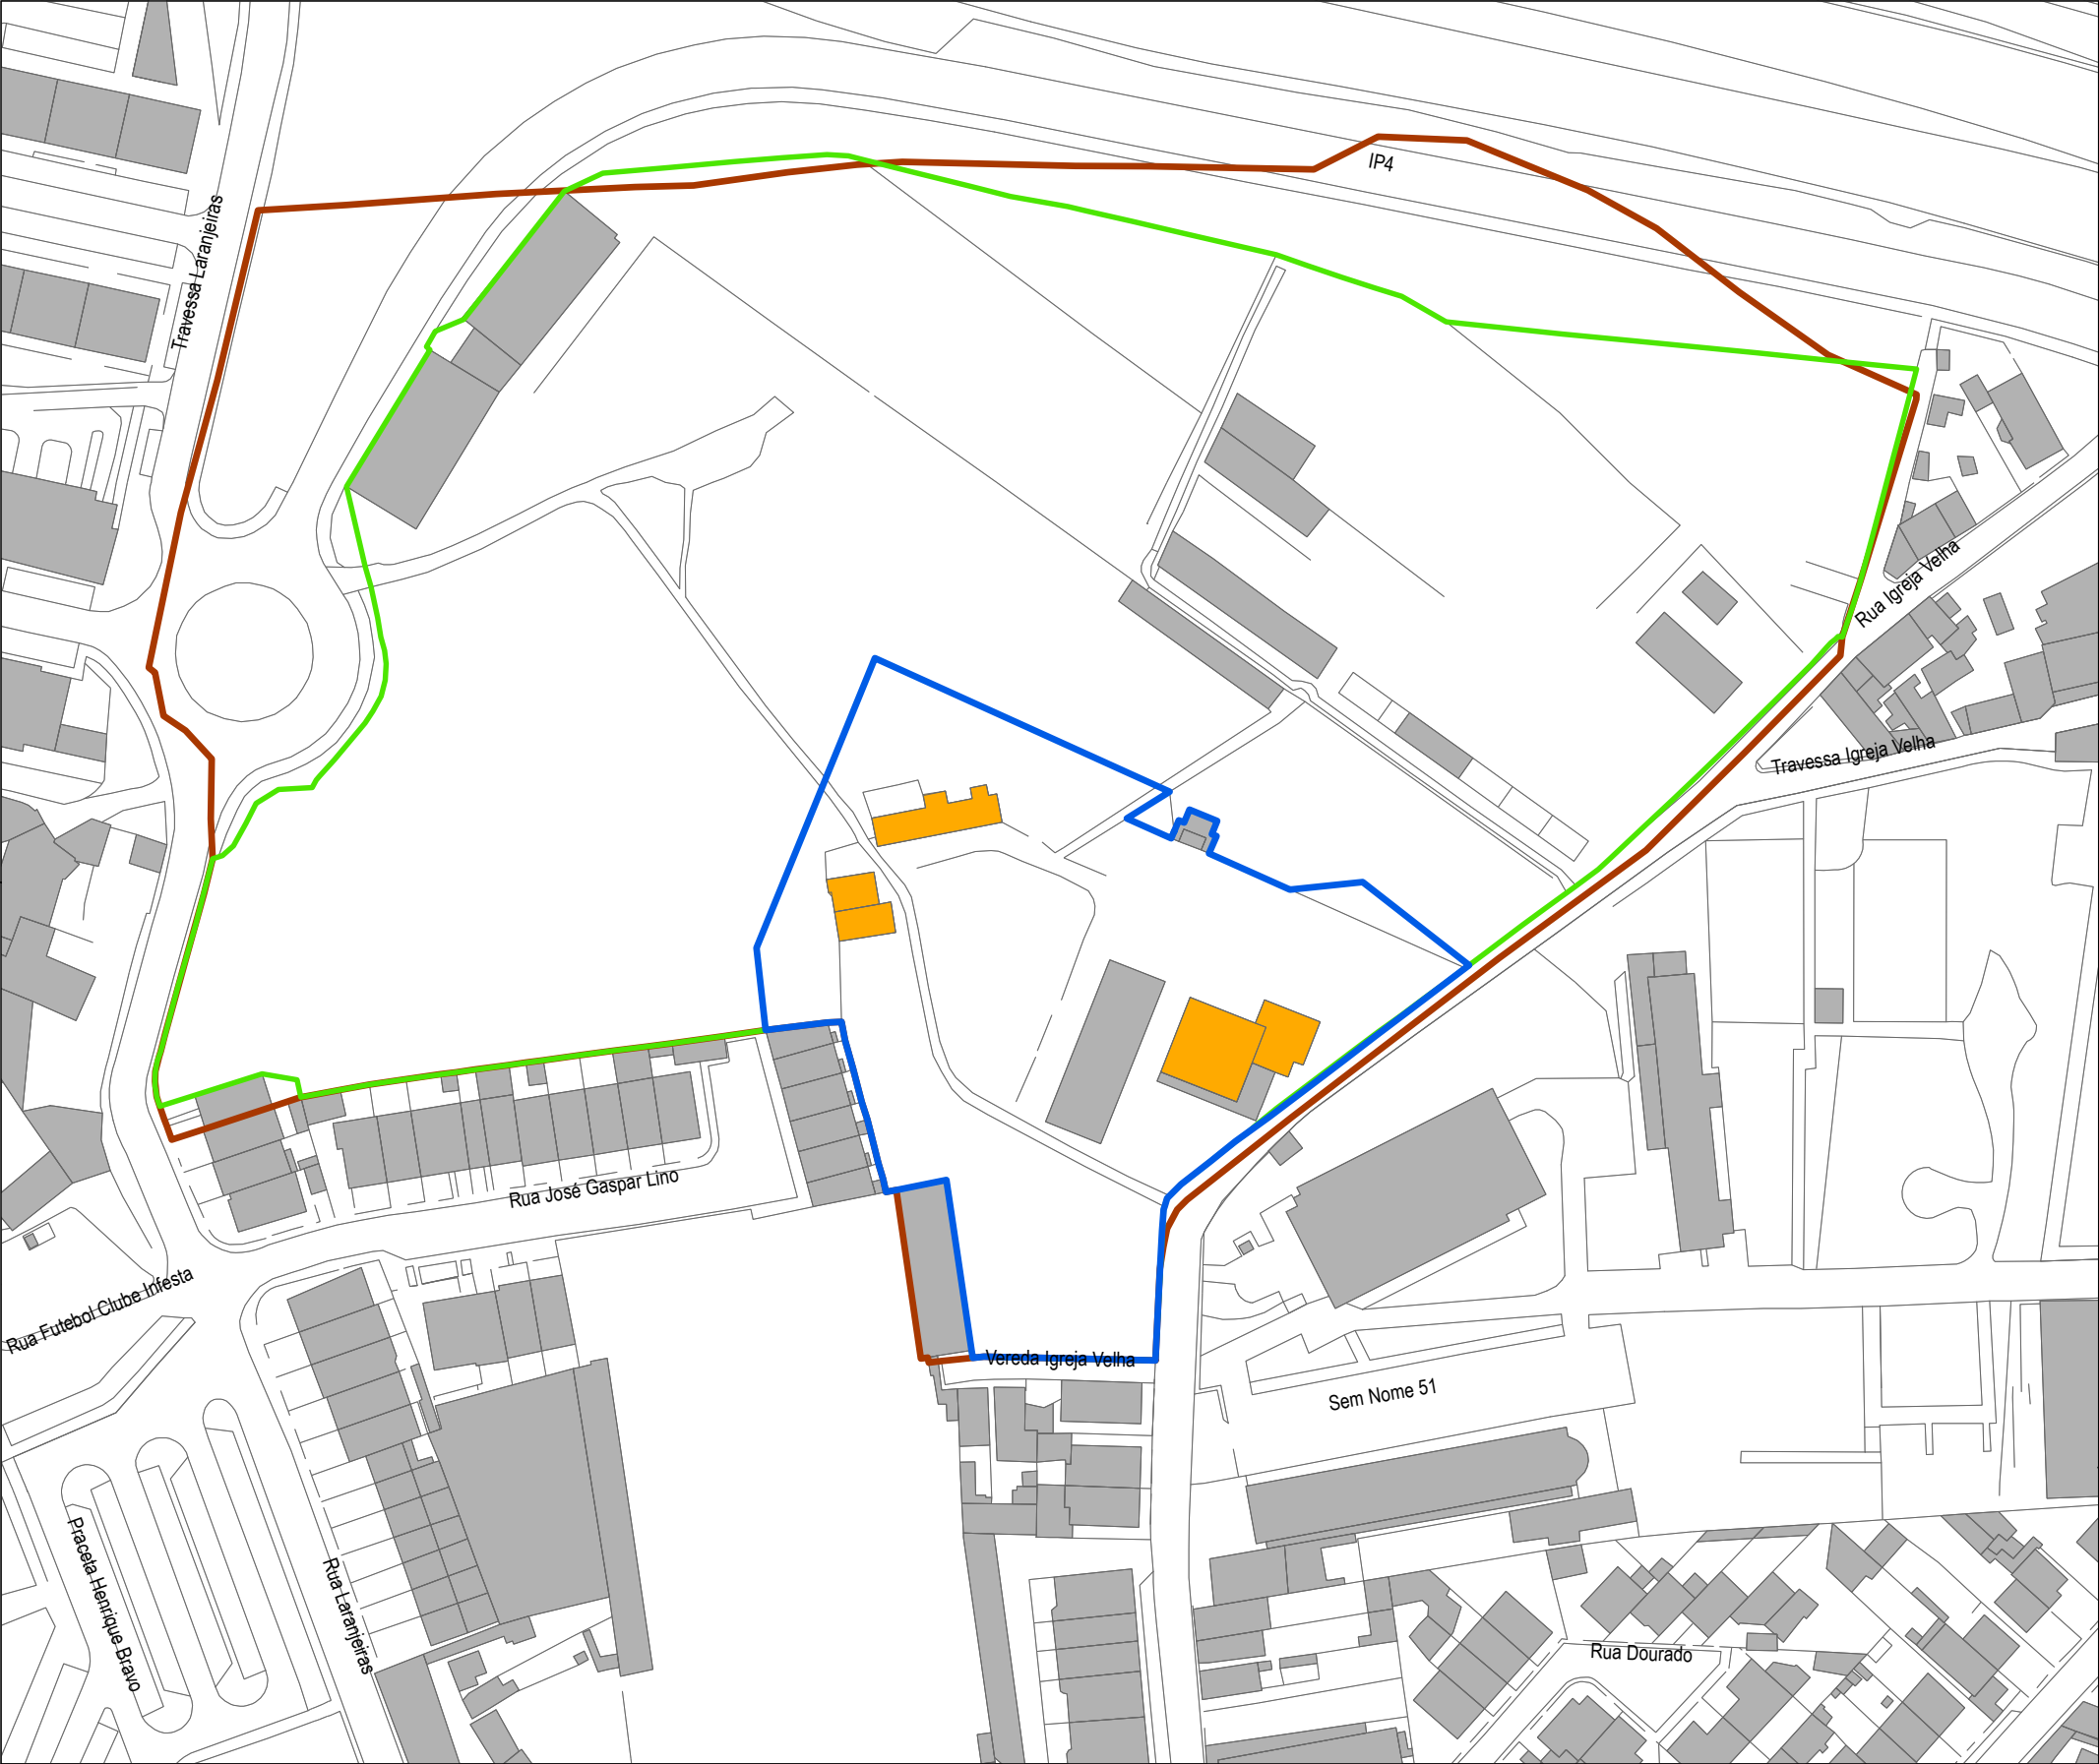

- Edificação protegida
- Limite do imóvel a classificar
- Limite da propriedade
- Limite original da propriedade



Entidade proprietária da cartografia: Município de Matosinhos
 Entidade produtora: Estereofoto-Geoenharia, Lda.
 Data da edição: 2013
 Data de homologação: 26/06/2014
 Processo nº: 290 do D.G.T.
 Cartografia base de referência: 1:2.000
 Sistema de referência: ETRS89 PT-TM06
 Projeção cartográfica: Transversa de Mercator
 Precisão posicional nominal: 2,632m
 Exatidão posicional:
 - Precisão planimétrica: e.m.q. 0,32m
 - Precisão altimétrica: e.m.q. 0,33m
 Equidistância das curvas de nível: 10m

Planta de Localização

Dezembro 2022



escala 1.1500

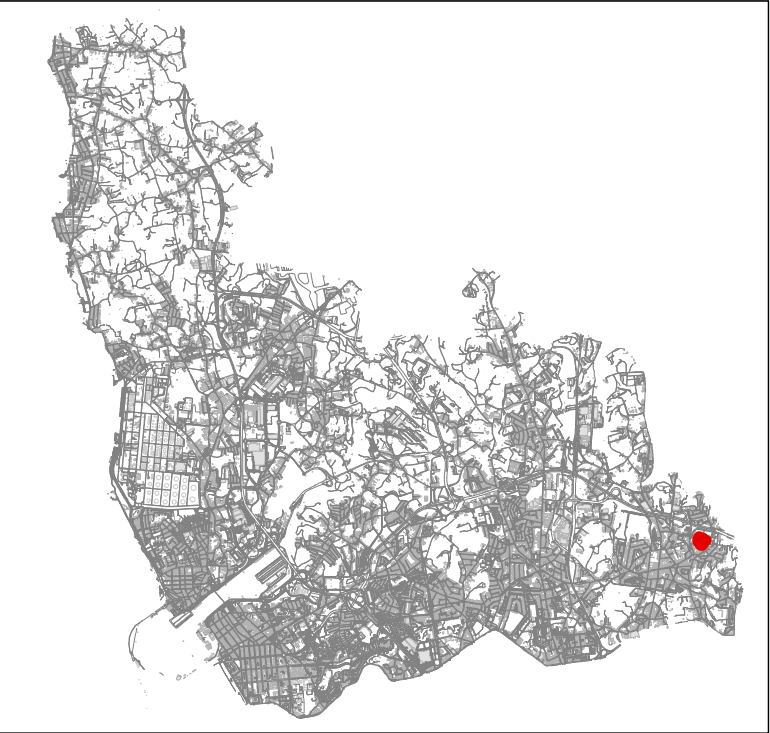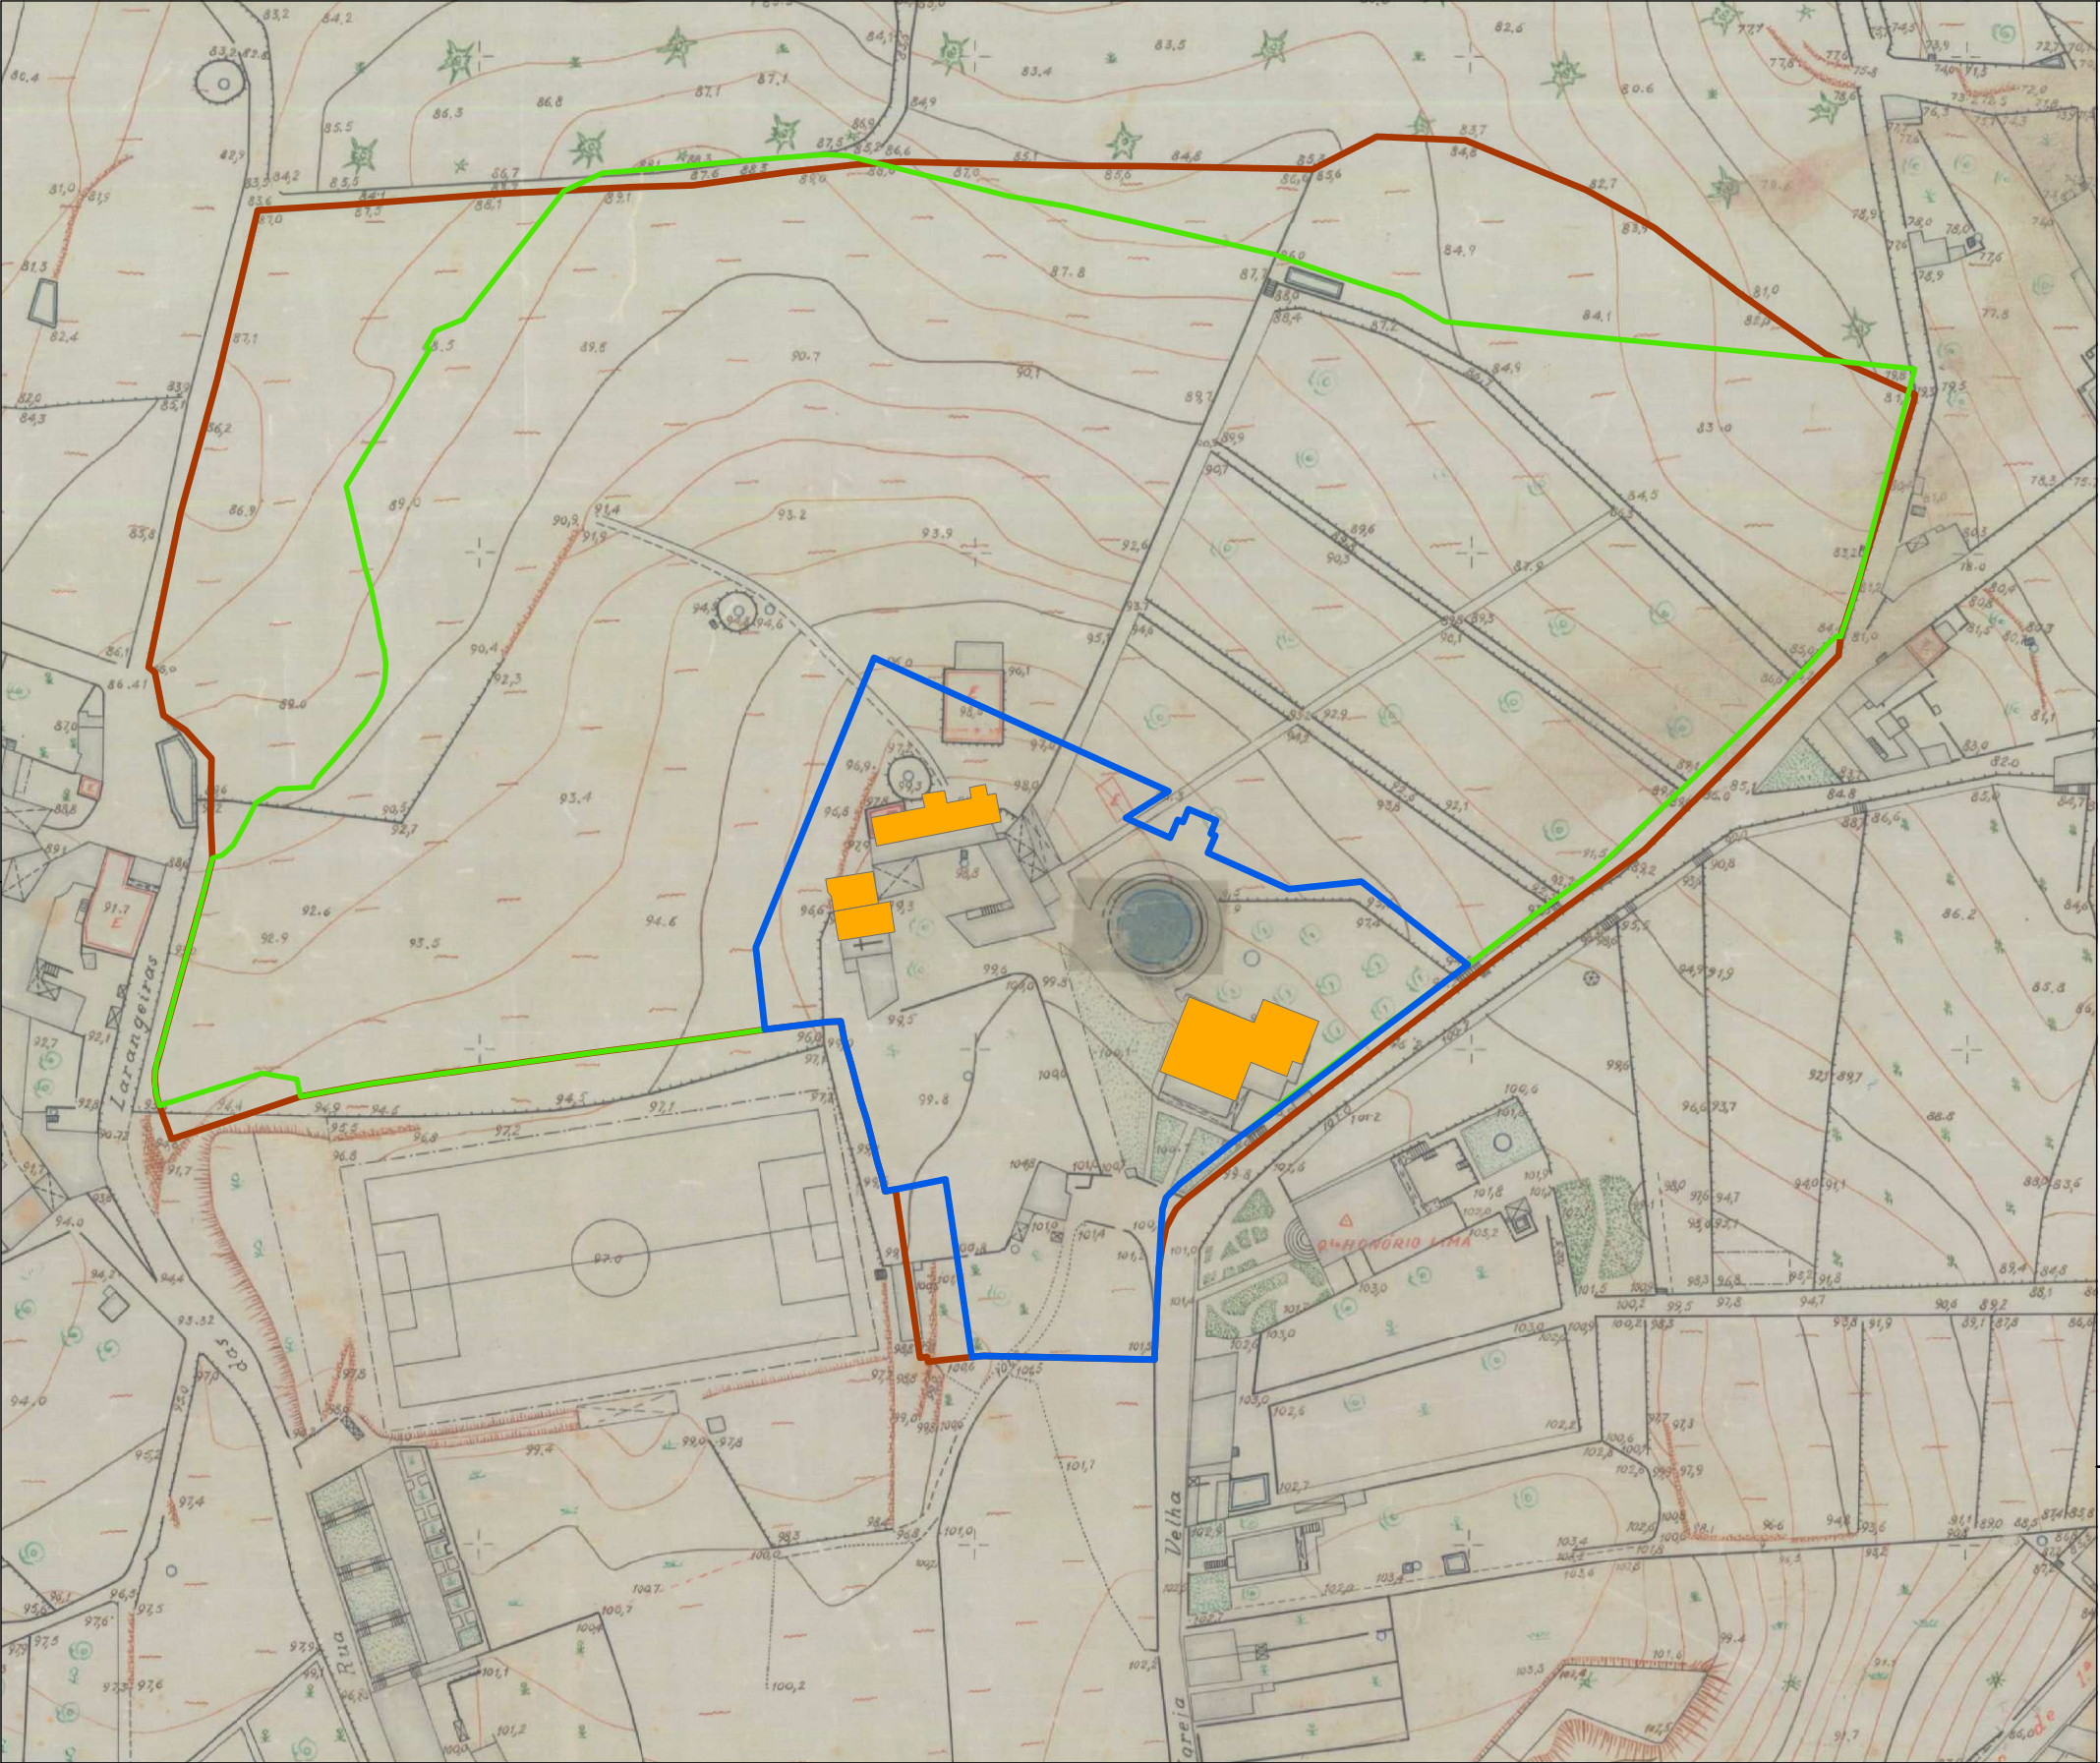



- Edificação protegida
- Limite do imóvel a classificar
- Limite da propriedade
- Limite original da propriedade

Entidade proprietária da cartografia: Município de Matosinhos
Entidade produtora: Estereofoto-Geoengenharia, Lda.
Data da edição: 2013
Data de homologação: 26/06/2014
Processo n.º: 290 do D.G.T.
Cartografia base de referência: 1:2.000
Sistema de referência: ETRS89 PT-TM06
Projeção cartográfica: Transversa de Mercator
Precisão posicional nominal: 2,632m
Exatidão posicional:
- Precisão planimétrica: e.m.a. 0,32m
- Precisão altimétrica: e.m.a. 0,33m
Equidistância das curvas de nível: 10m

Planta de Localização
Cartografia 1944-1952

Dezembro 2022

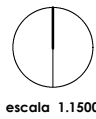

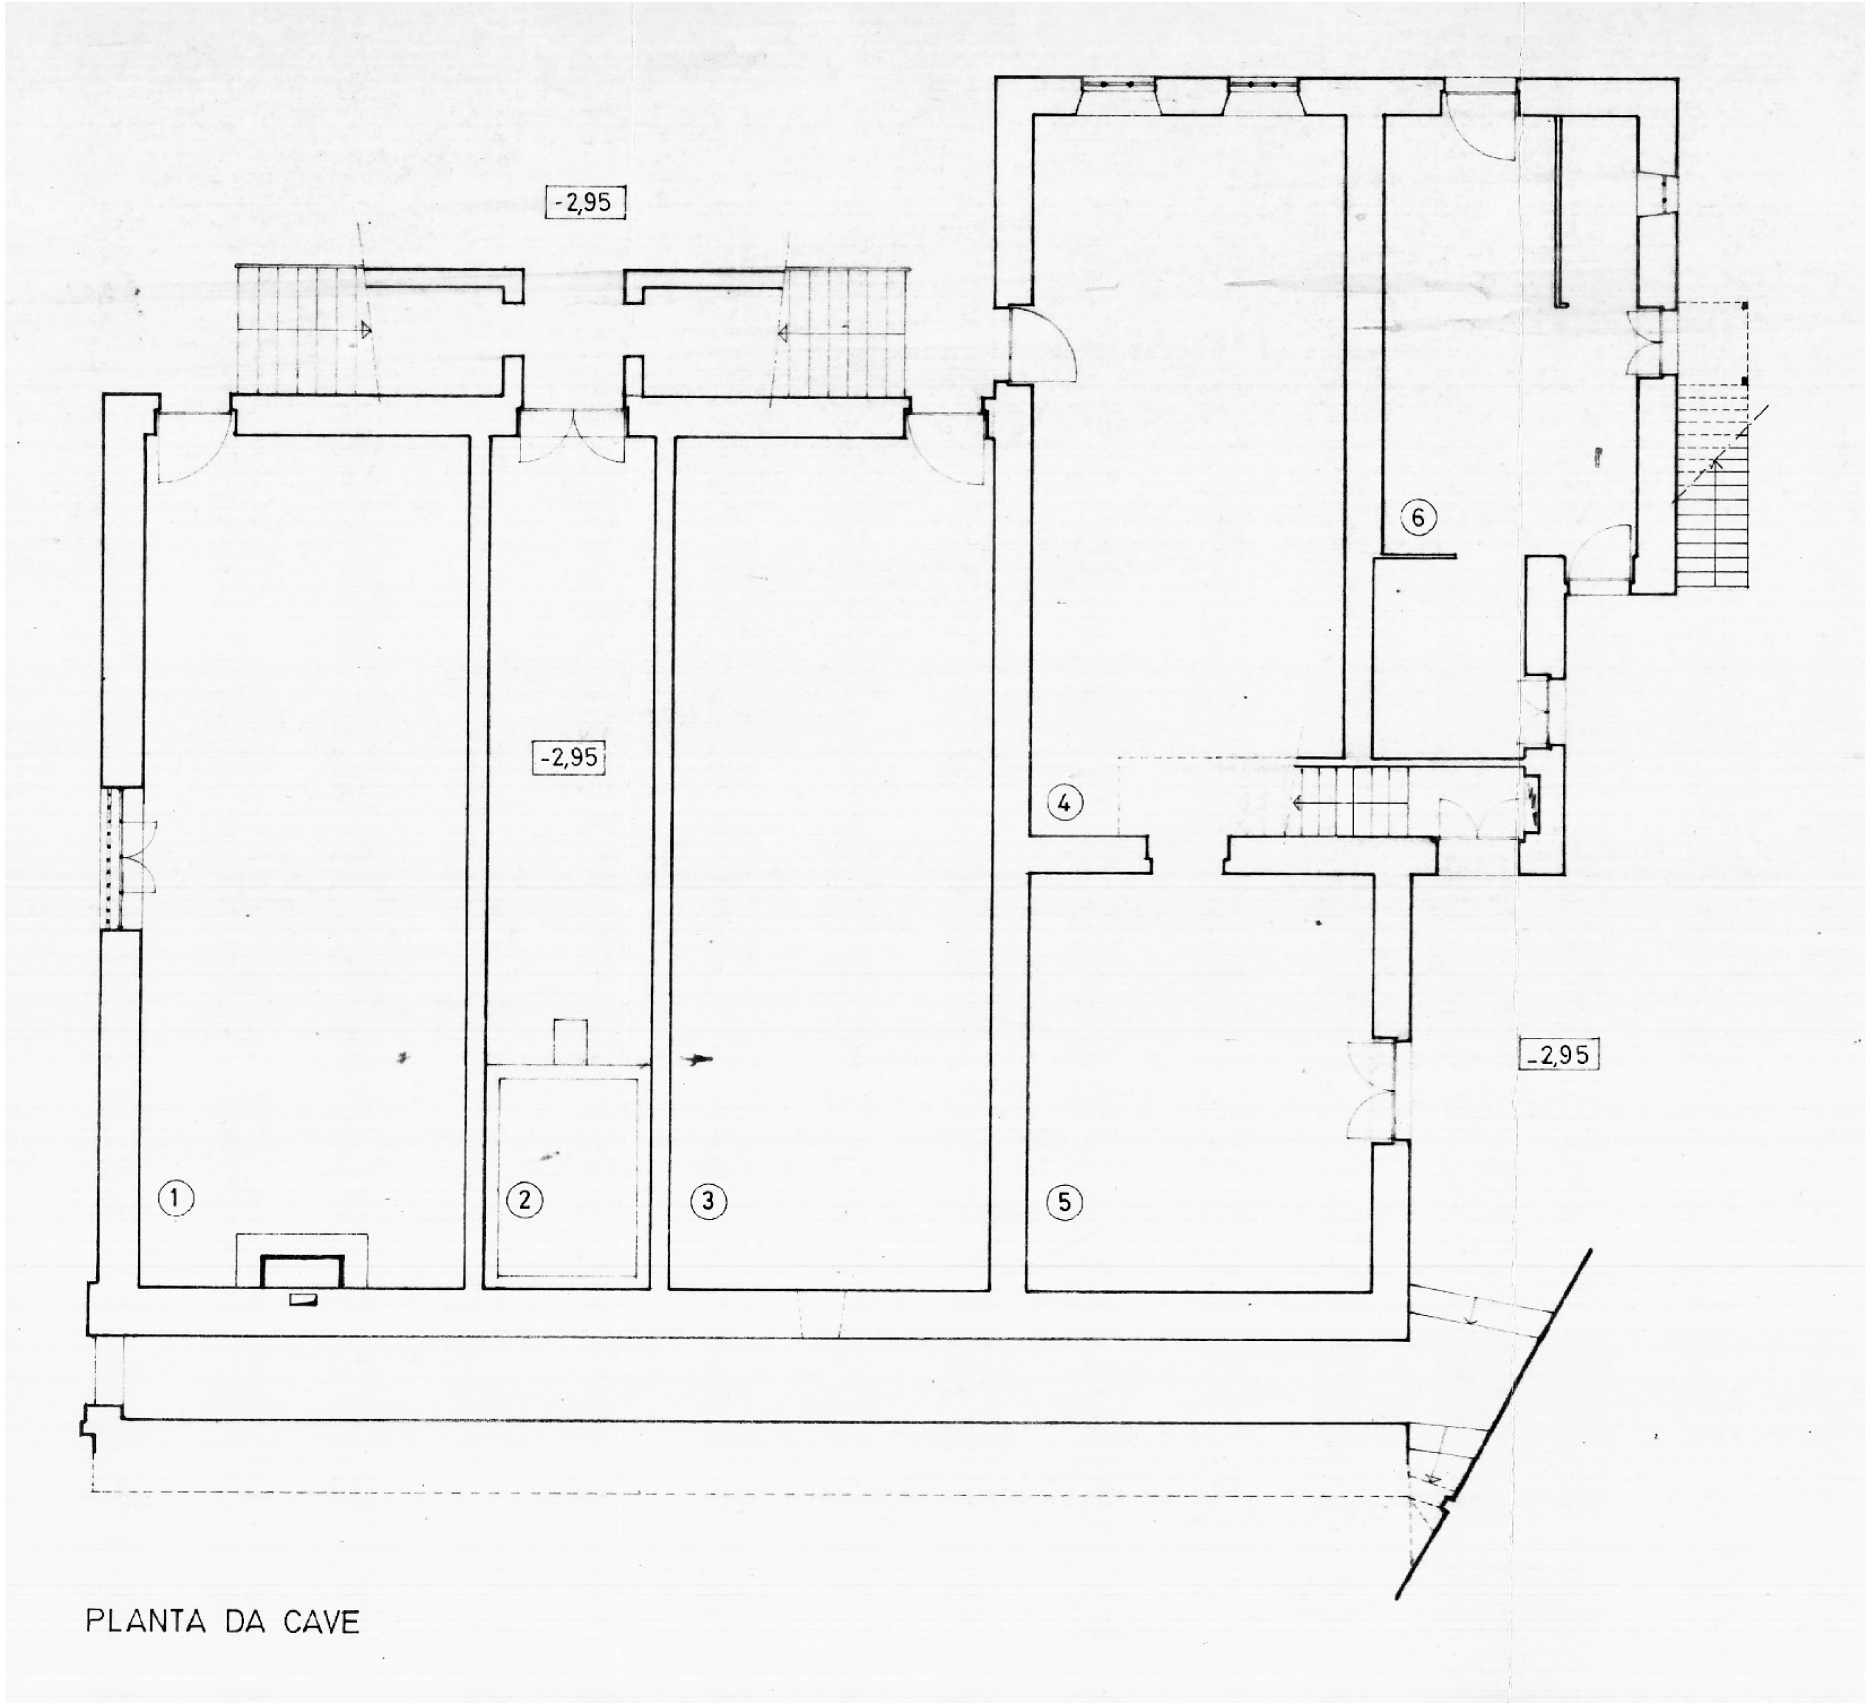


- ① Sala de apoio ao exterior
- ② Adega
- ③ Arrecadação 1
- ④ Arrecadação 2
- ⑤ Arrecadação 3
- ⑥ Arrecadação 4

Entidade proprietária da cartografia: Município de Matosinhos
Entidade produtora: Estereofoto-Geoengenharia, Lda.
Data da edição: 2013
Data de homologação: 26/06/2014
Processo nº: 290 da D.G.T.
Cartografia base de referência: 1:2.000
Sistema de referência: ETRS89 PT-TM06
Projeção cartográfica: Transversa de Mercator
Precisão posicional nominal: 2,632m
Exatidão posicional:
- Precisão planimétrica: e.m.q. 0,32m
- Precisão altimétrica: e.m.q. 0,33m
Equidistância das curvas de nível: 10m

Planta da Cave

Dezembro 2022



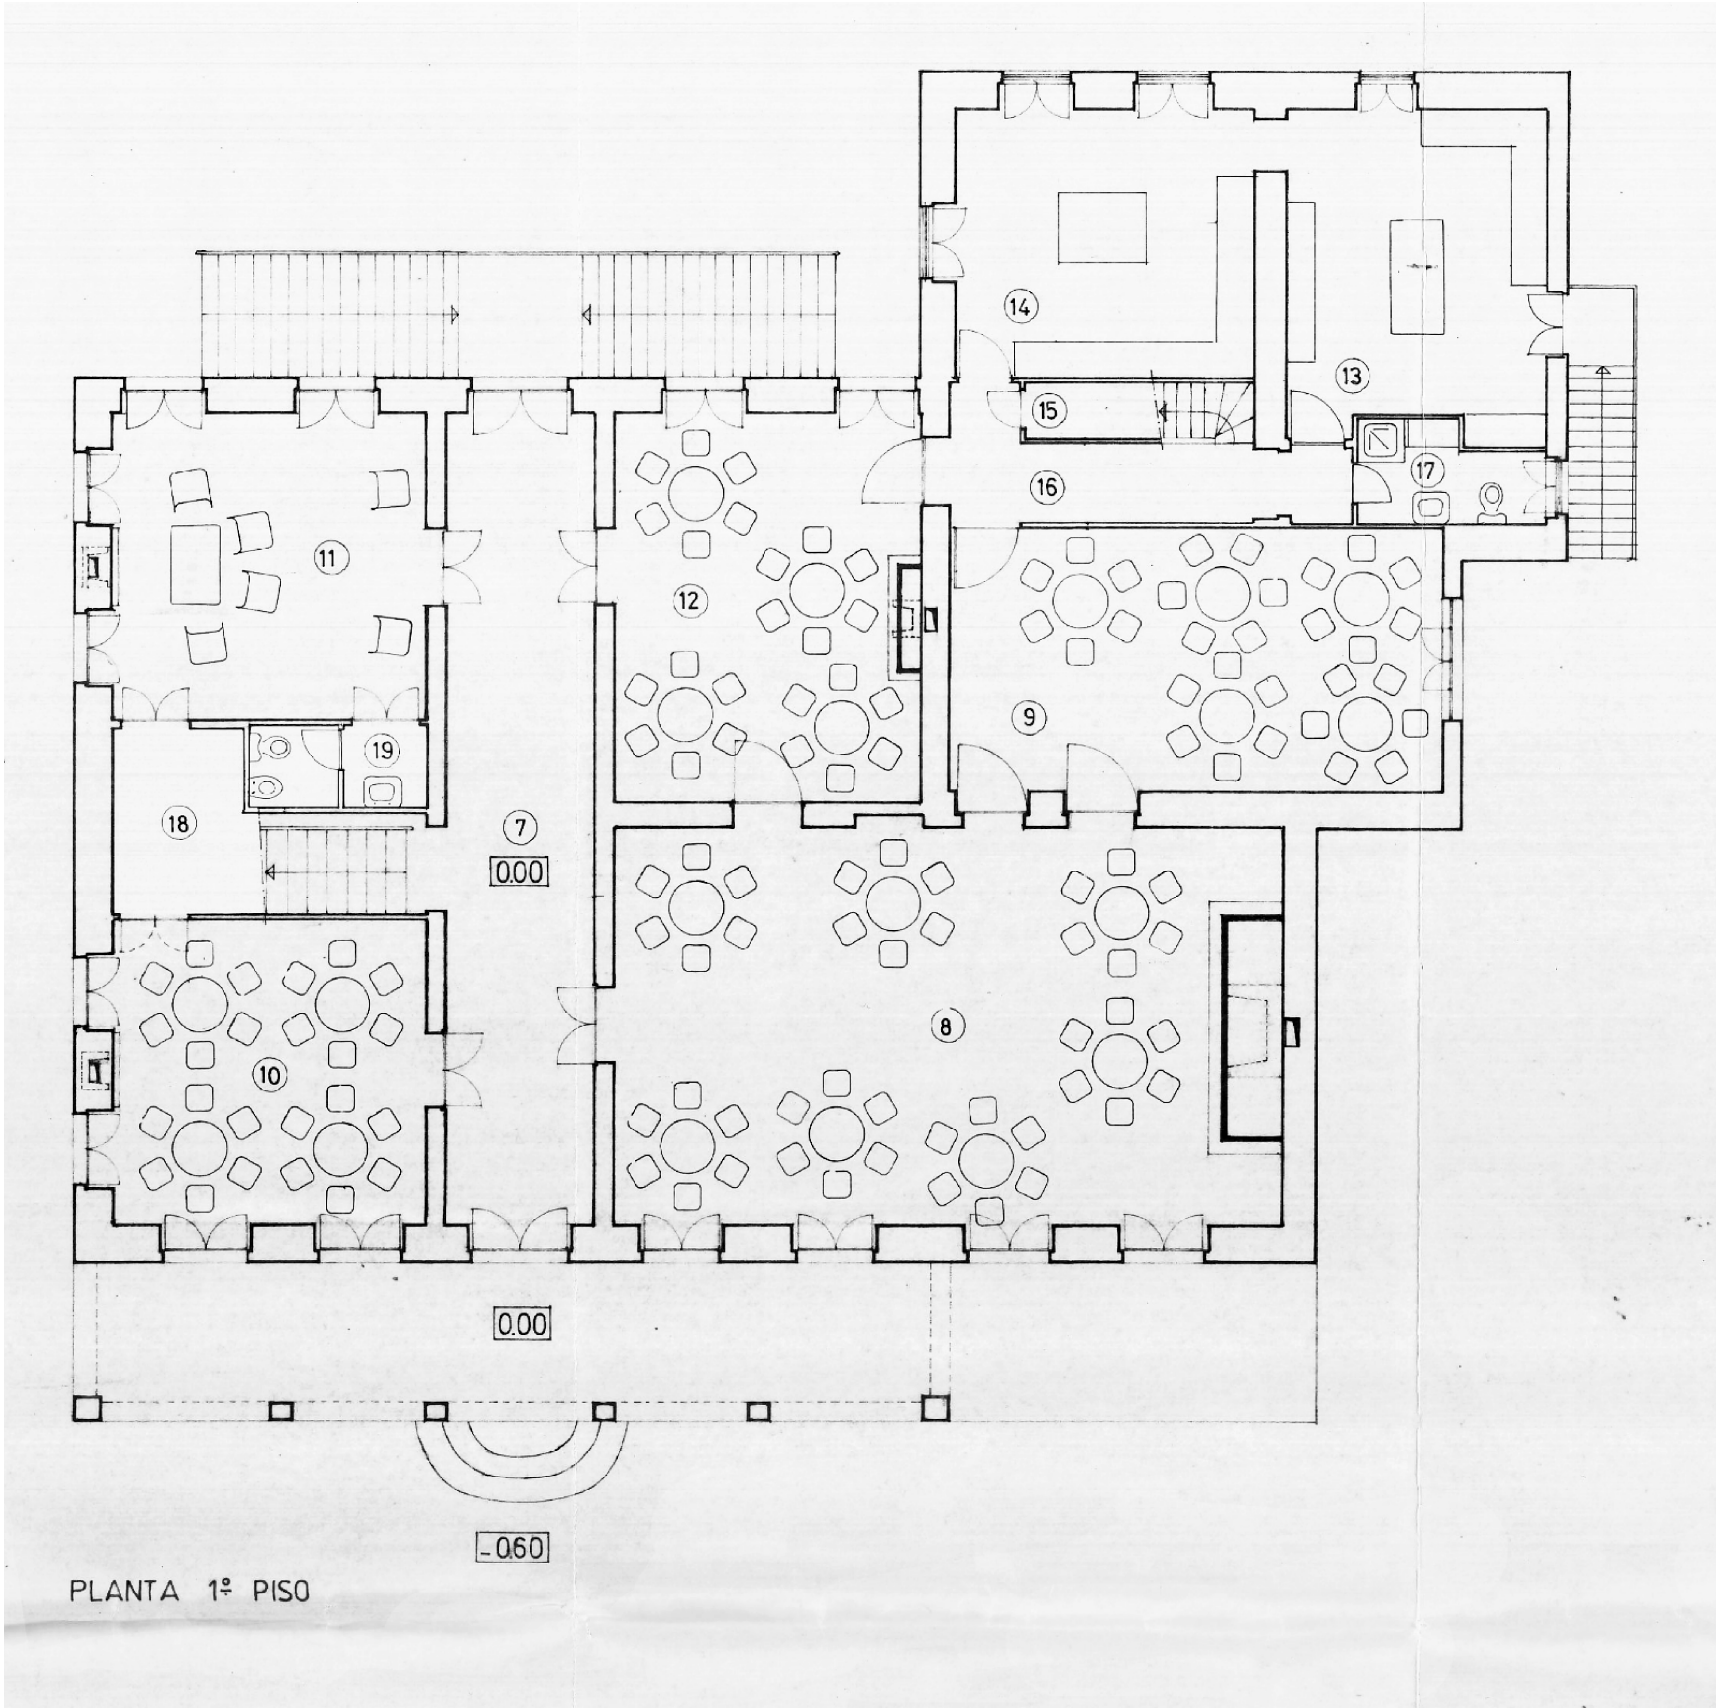


- ⑦ Entrada / Corredor
- ⑧ Salão
- ⑨ Sala 2
- ⑩ Sala 3
- ⑪ Sala 4
- ⑫ Sala 5
- ⑬ Cozinha
- ⑭ Copa
- ⑮ Despensa
- ⑯ Antecâmara / Corredor
- ⑰ Banho do pessoal
- ⑱ Arrumo
- ⑲ WC

Entidade proprietária da cartografia: Município de Matosinhos
Entidade produtora: Estereofoto-Geoenharia, Lda.
Data da edição: 2013
Data de homologação: 26/06/2014
Processo nº: 290 da D.G.T.
Cartografia base de referência: 1:2.000
Sistema de referência: ETRS89 PT-TM06
Projeção cartográfica: Transversa de Mercator
Precisão posicional nominal: 2,632m
Exatidão posicional:
- Precisão planimétrica: e.m.q. 0,32m
- Precisão altimétrica: e.m.q. 0,33m
Equidistância das curvas de nível: 10m

Planta do 1.º Piso

Dezembro 2022



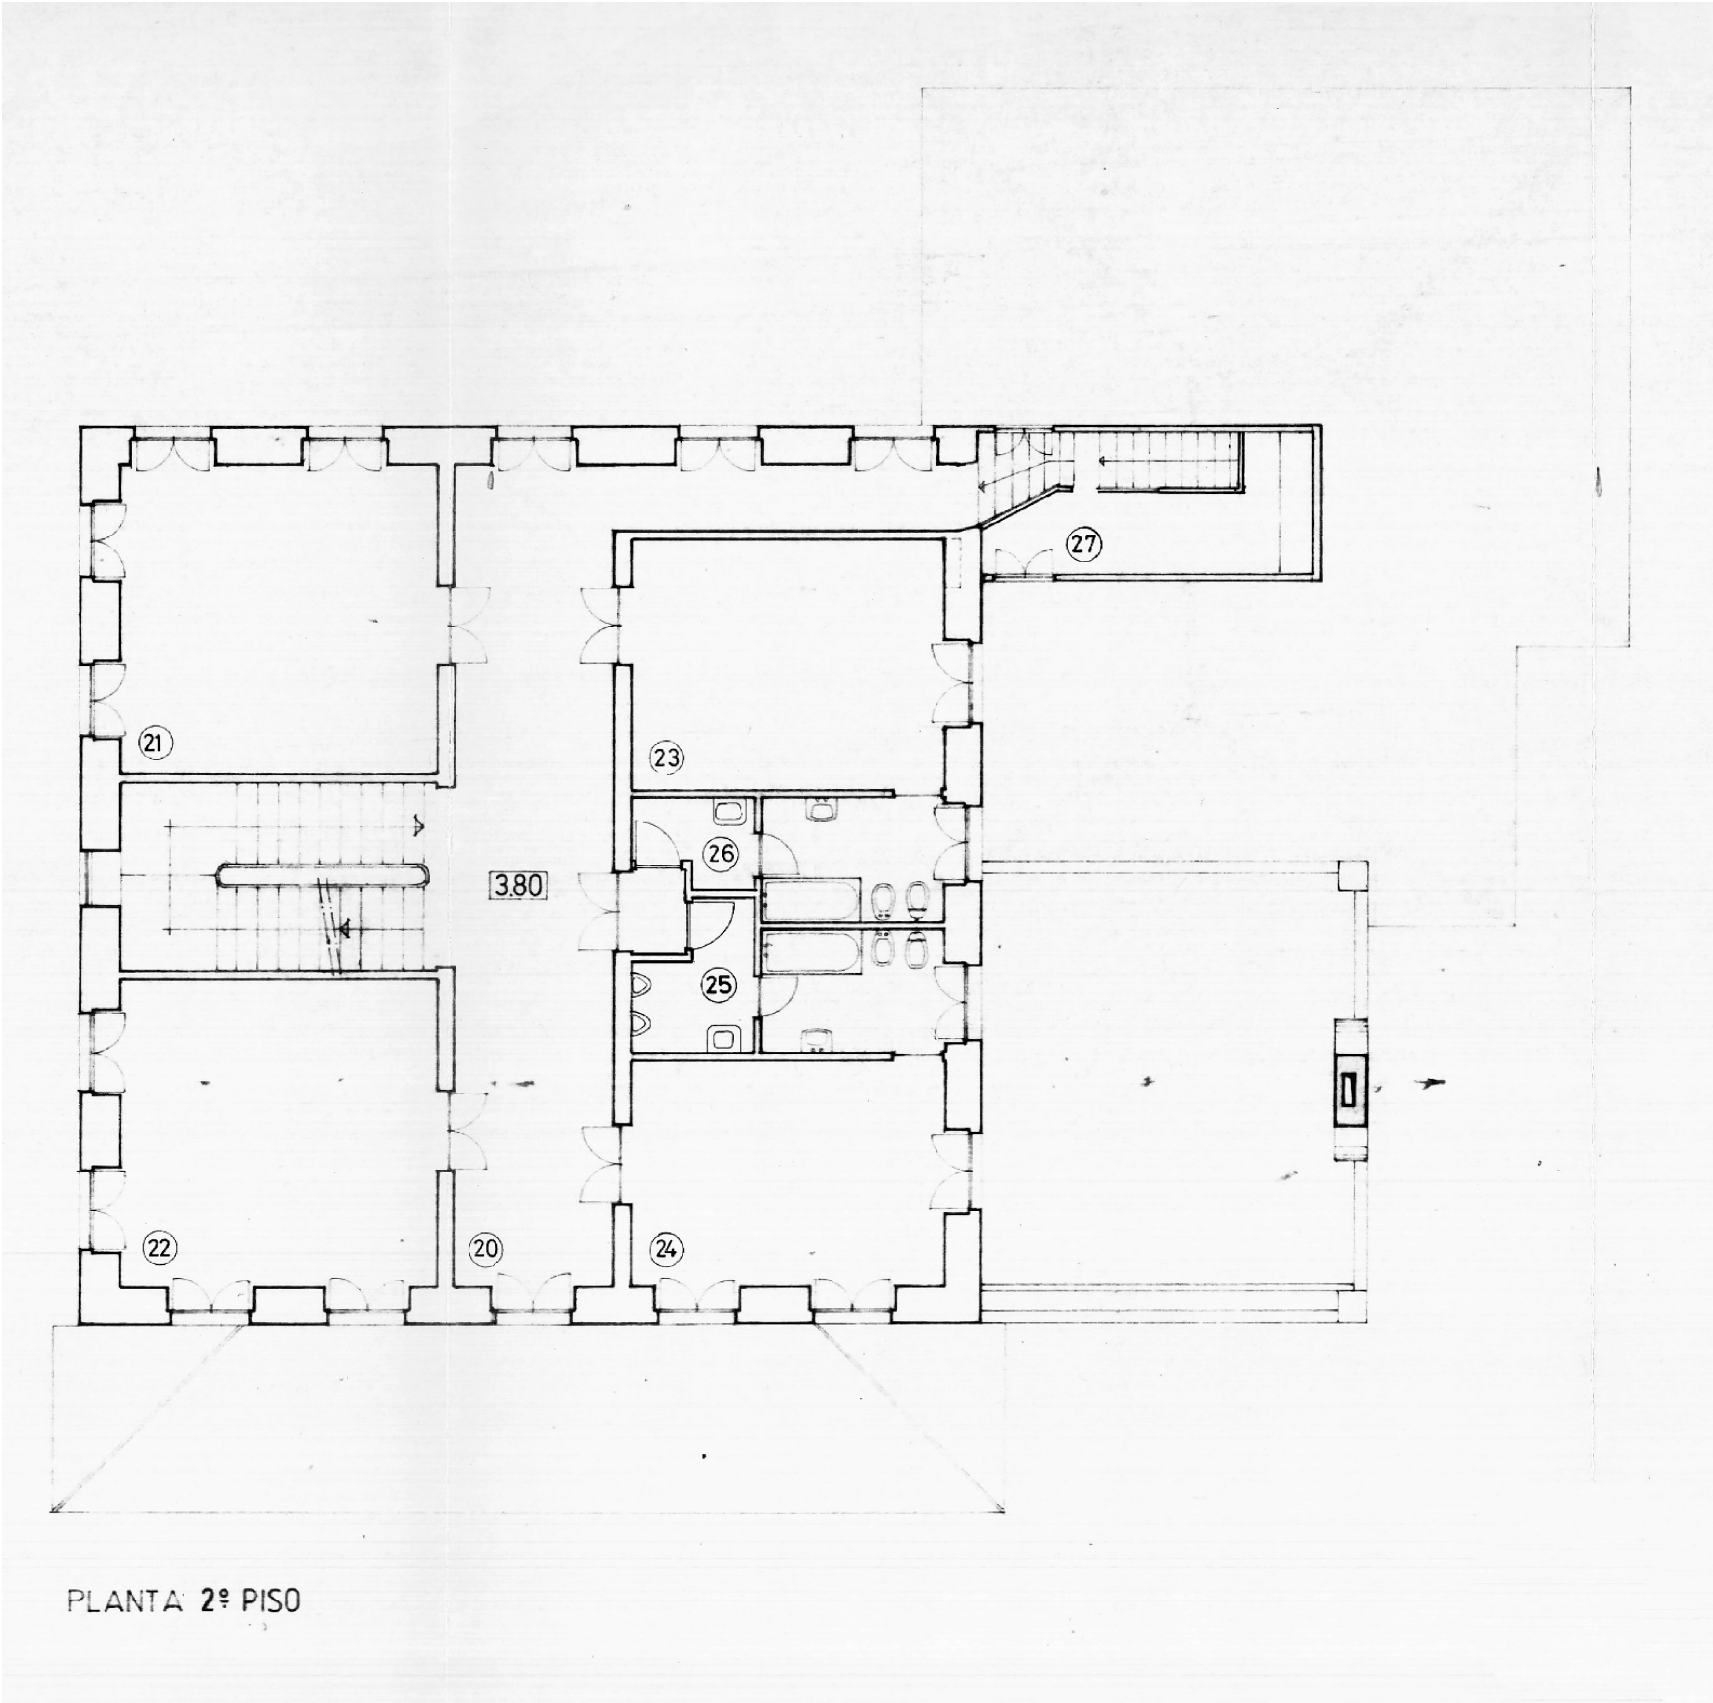


- 20 Corredor
- 21 Sala 6
- 22 Sala 7
- 23 Quarto 1
- 24 Quarto 2
- 25 Instalações Sanitárias Homens
- 26 Instalações Sanitárias Senhoras
- 27 Vestíbulo do pessoal

Entidade proprietária da cartografia: Município de Matosinhos
Entidade produtora: Estereofoto-Geoengenharia, Lda.
Data da edição: 2013
Data de homologação: 26/06/2014
Processo nº: 290 da D.G.T.
Cartografia base de referência: 1:2.000
Sistema de referência: ETRS89 PT-TM06
Projeção cartográfica: Transversa de Mercator
Precisão posicional nominal: 2,632m
Exatidão posicional:
- Precisão planimétrica: e.m.q. 0,32m
- Precisão altimétrica: e.m.q. 0,33m
Equidistância das curvas de nível: 10m

Planta do 2.º Piso

Dezembro 2022





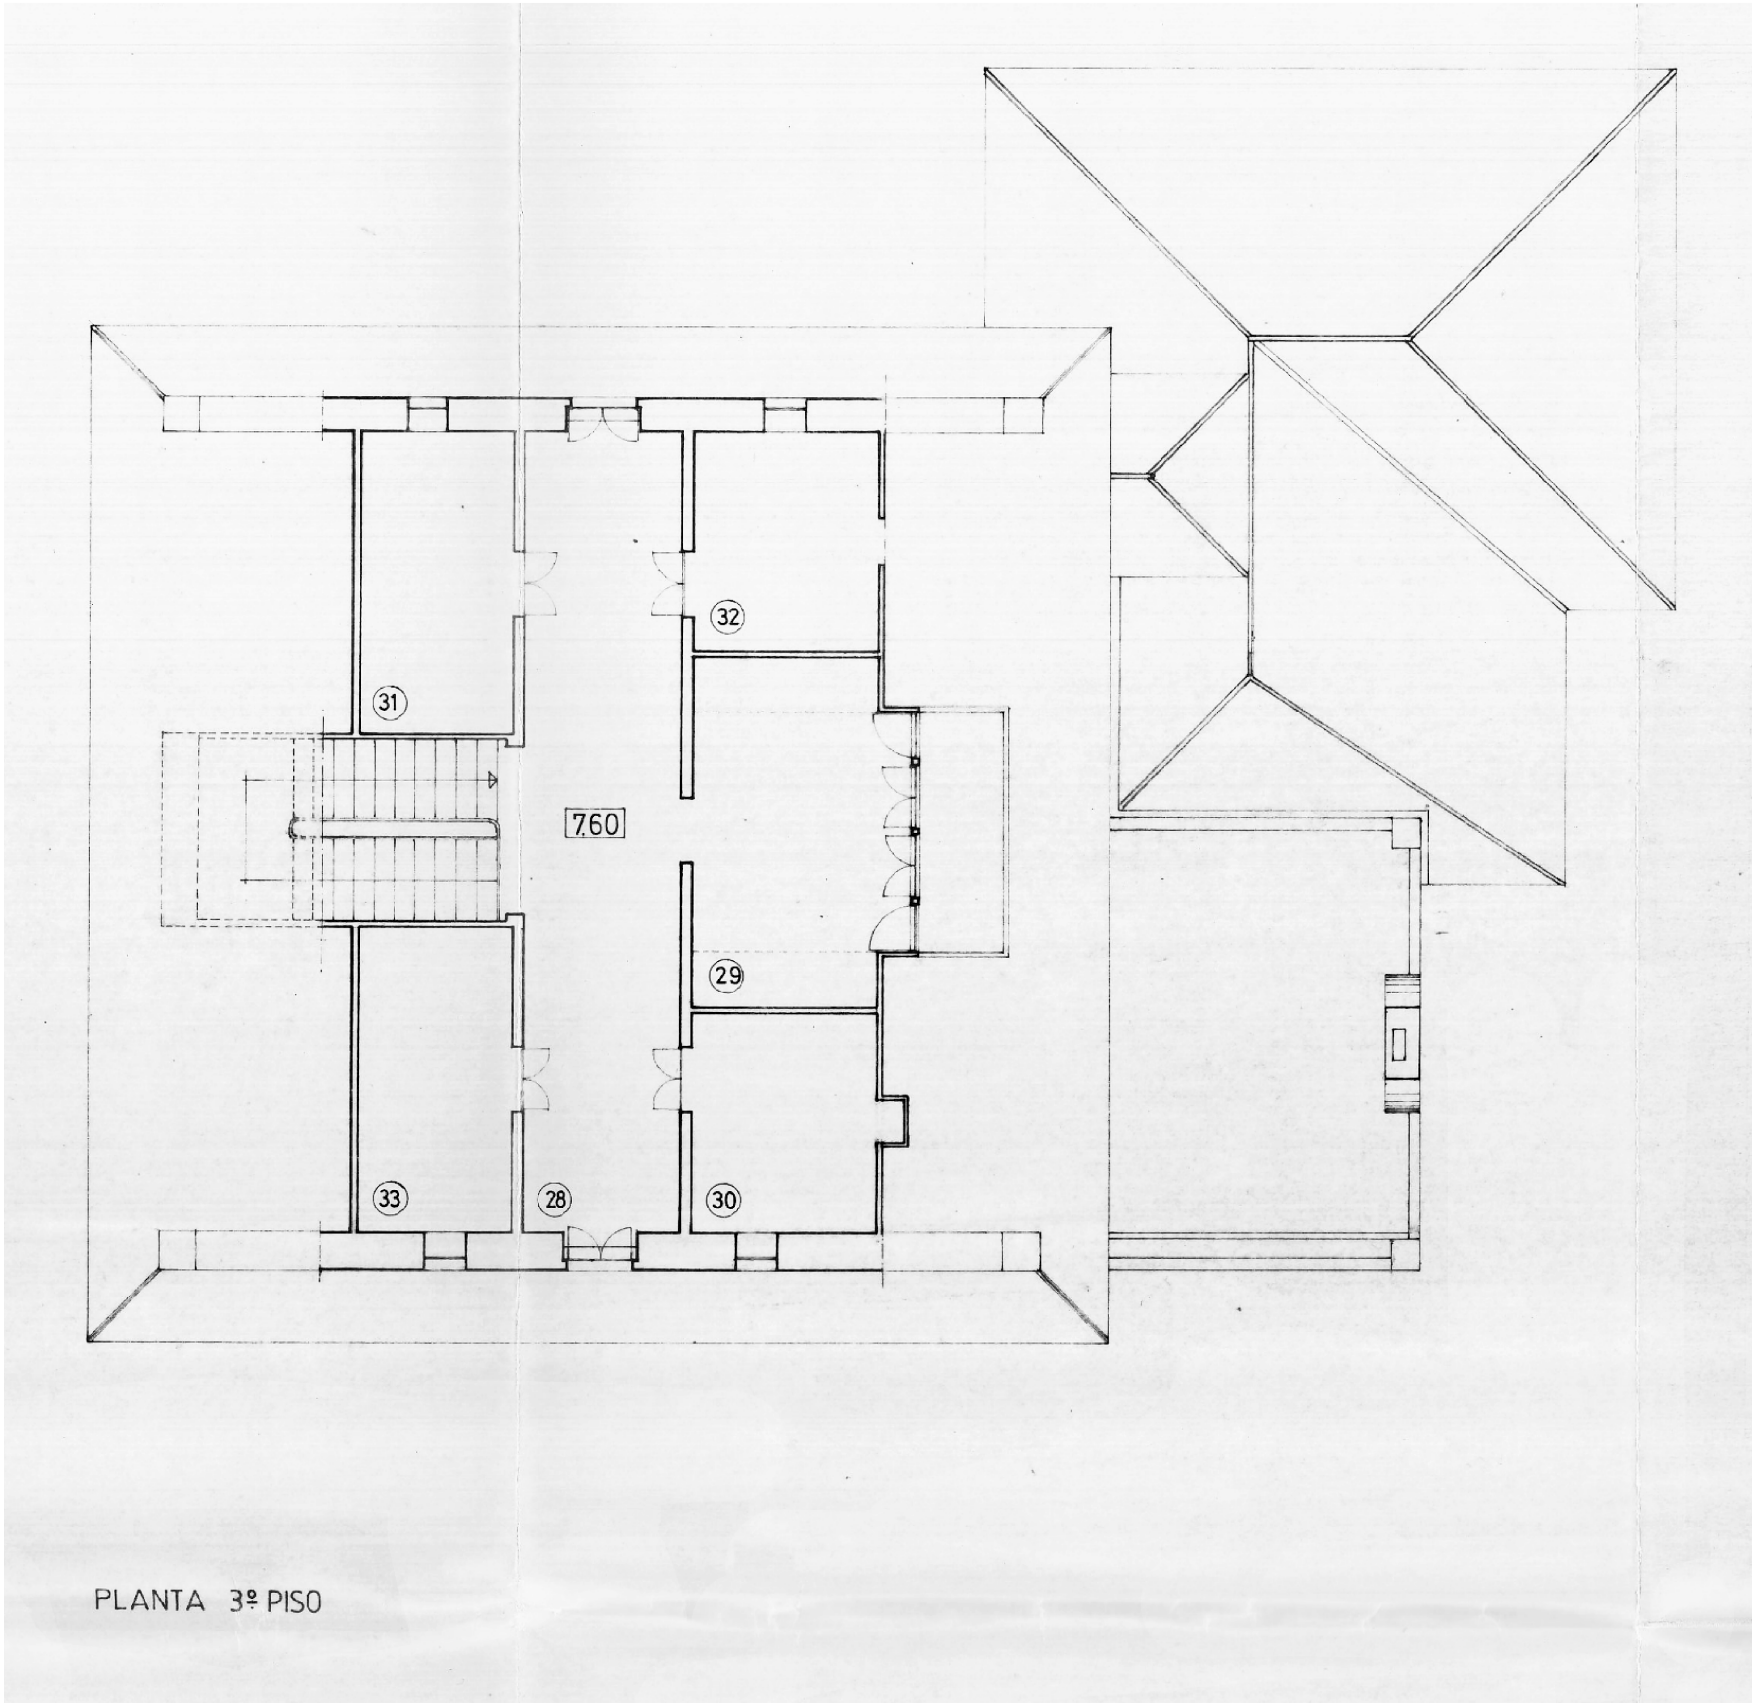

- 28 Corredor
- 29 Escritório
- 30 Sala de apoio
- 31 Arquivo
- 32 Arrumo 1
- 33 Arrumo 2



Entidade proprietária da cartografia: Município de Matosinhos Entidade produtora: Estereofoto-Geoengenharia, Lda. Data da edição: 2013 Data de homologação: 26/06/2014 Processo nº: 290 do D.G.T. Cartografia base de referência: 1:2.000 Sistema de referência: ETRS89 PT-TM06 Projeção cartográfica: Transversa de Mercator Precisão posicional nominal: 2,632m Exatidão posicional: - Precisão planimétrica: e.m.q. 0,32m - Precisão altimétrica: e.m.q. 0,33m Equidistância das curvas de nível: 10m	Planta do 3.º Piso
	Dezembro 2022



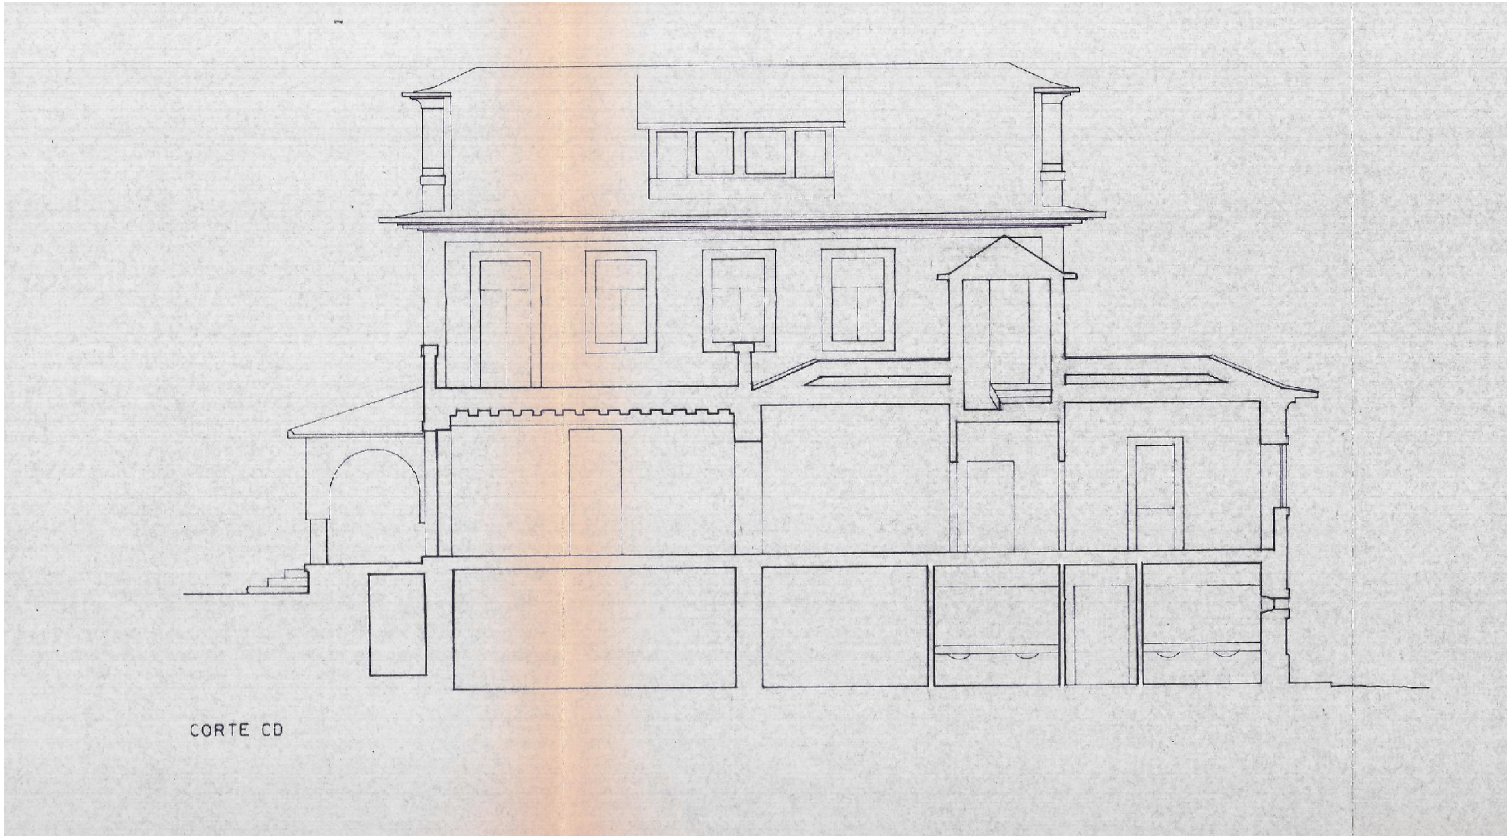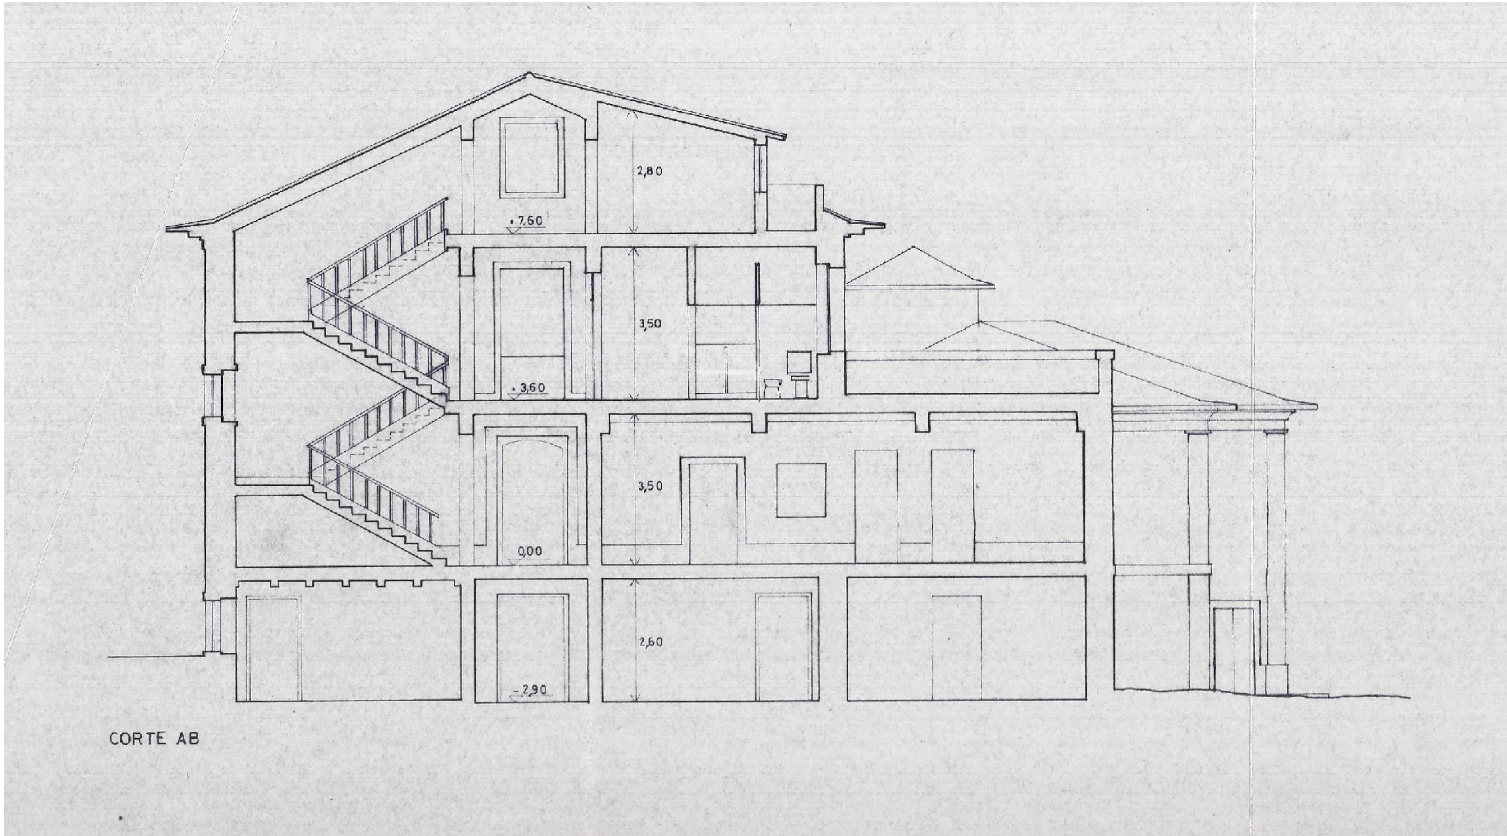



Entidade proprietária da cartografia: Município de Matosinhos Entidade produtora: Estereofoto-Geoengenharia, Lda. Data da edição: 2013 Data de homologação: 26/06/2014 Processo nº: 290 da D.G.T. Cartografia base de referência: 1:2.000 Sistema de referência: ETRS89 PT-TM06 Projeção cartográfica: Transversa de Mercator Precisão posicional nominal: 2,632m Exatidão posicional: - Precisão planimétrica: e.m.q. 0,32m - Precisão altimétrica: e.m.q. 0,33m Equidistância das curvas de nível: 10m	Cortes
	Dezembro 2022



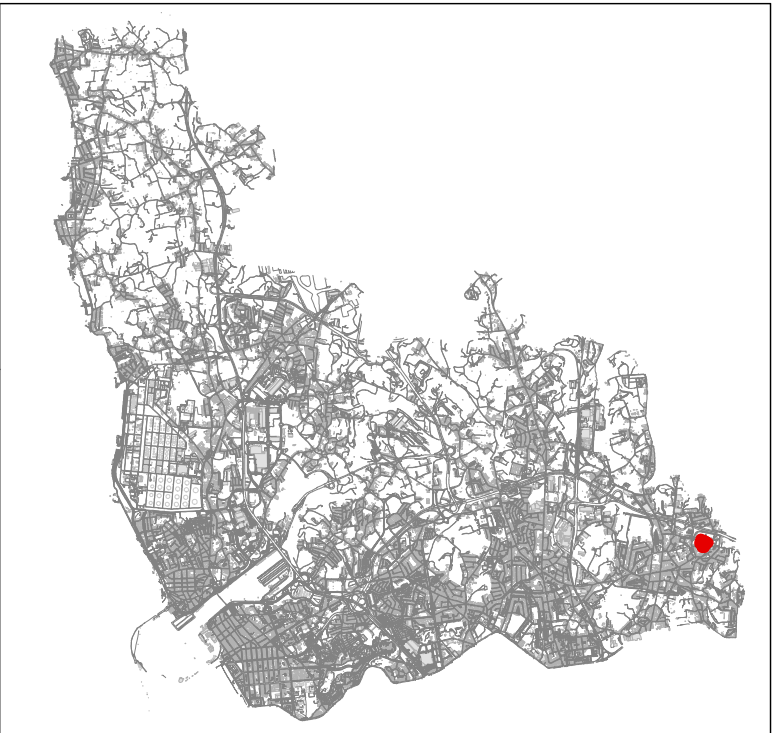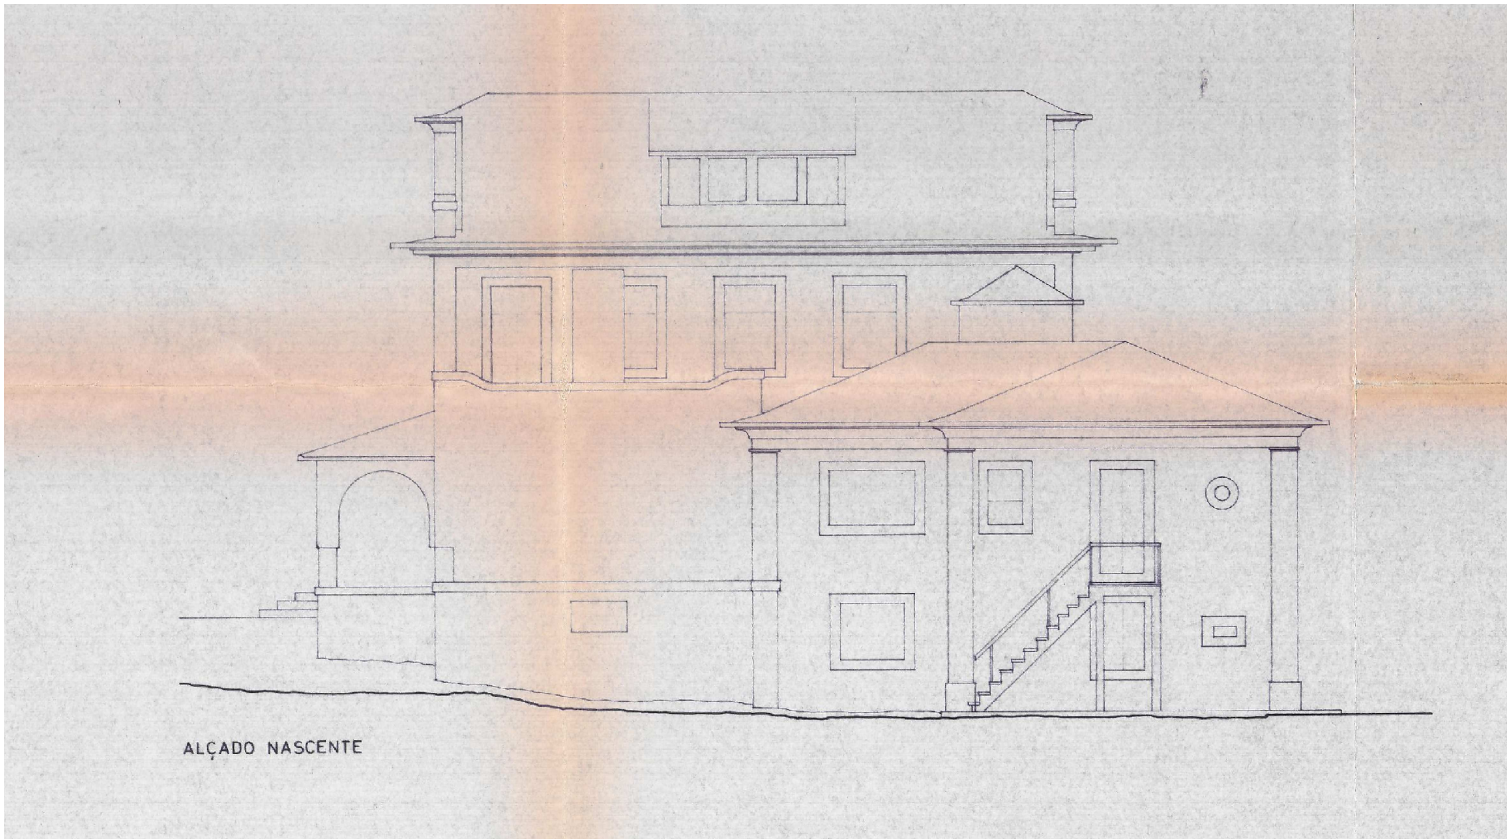

Entidade proprietária da cartografia: Município de Matosinhos Entidade produtora: Estereofoto-Geoenharia, Lda. Data da edição: 2013 Data de homologação: 26/06/2014 Processo nº: 290 da D.G.T. Cartografia base de referência: 1:2.000 Sistema de referência: ETRS89 PT-TM06 Projeção cartográfica: Transversa de Mercator Precisão posicional nominal: 2,632m Exatidão posicional: - Precisão planimétrica: e.m.q. 0,32m - Precisão altimétrica: e.m.q. 0,33m Equidistância das curvas de nível: 10m	Alçados
	Dezembro 2022



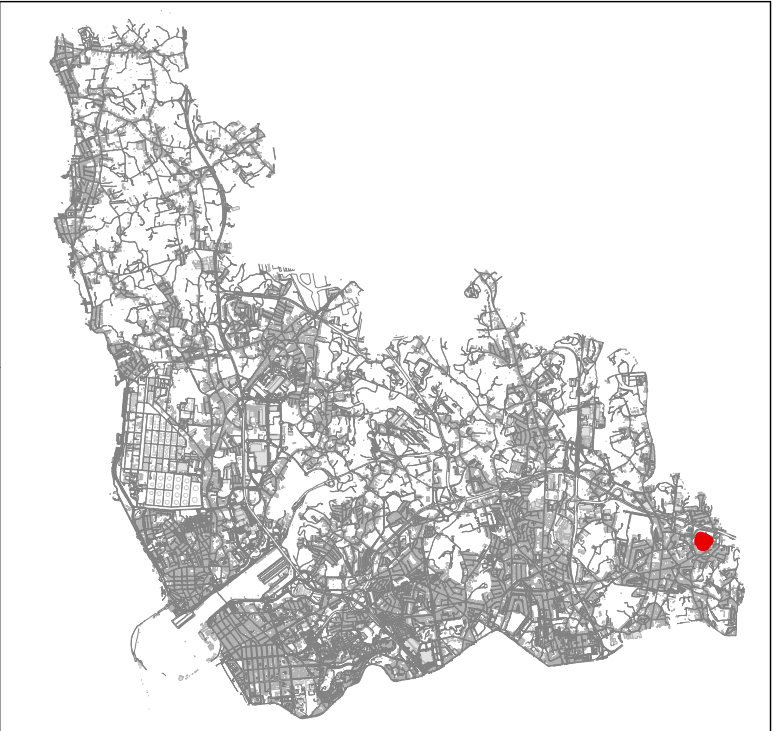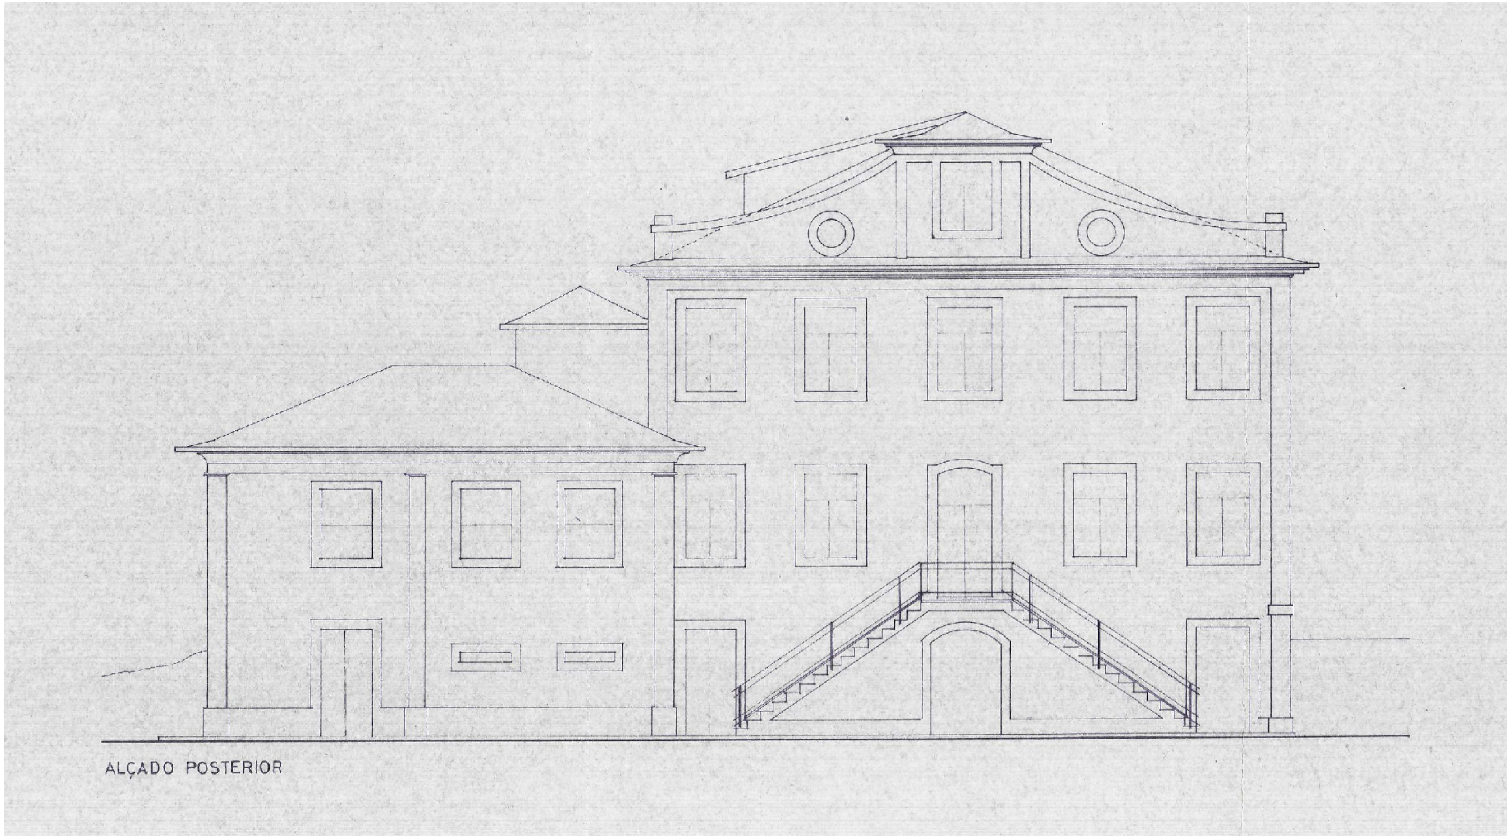

Entidade proprietária da cartografia: Município de Matosinhos Entidade produtora: Estereofoto-Geoenharia, Lda. Data da edição: 2013 Data de homologação: 26/06/2014 Processo nº: 290 da D.G.T. Cartografia base de referência: 1:2.000 Sistema de referência: ETRS89 PT-TM06 Projeção cartográfica: Transversa de Mercator Precisão posicional nominal: 2,632m Exatidão posicional: - Precisão planimétrica: e.m.q. 0,32m - Precisão altimétrica: e.m.q. 0,33m Equidistância das curvas de nível: 10m	Alçados
	Dezembro 2022 